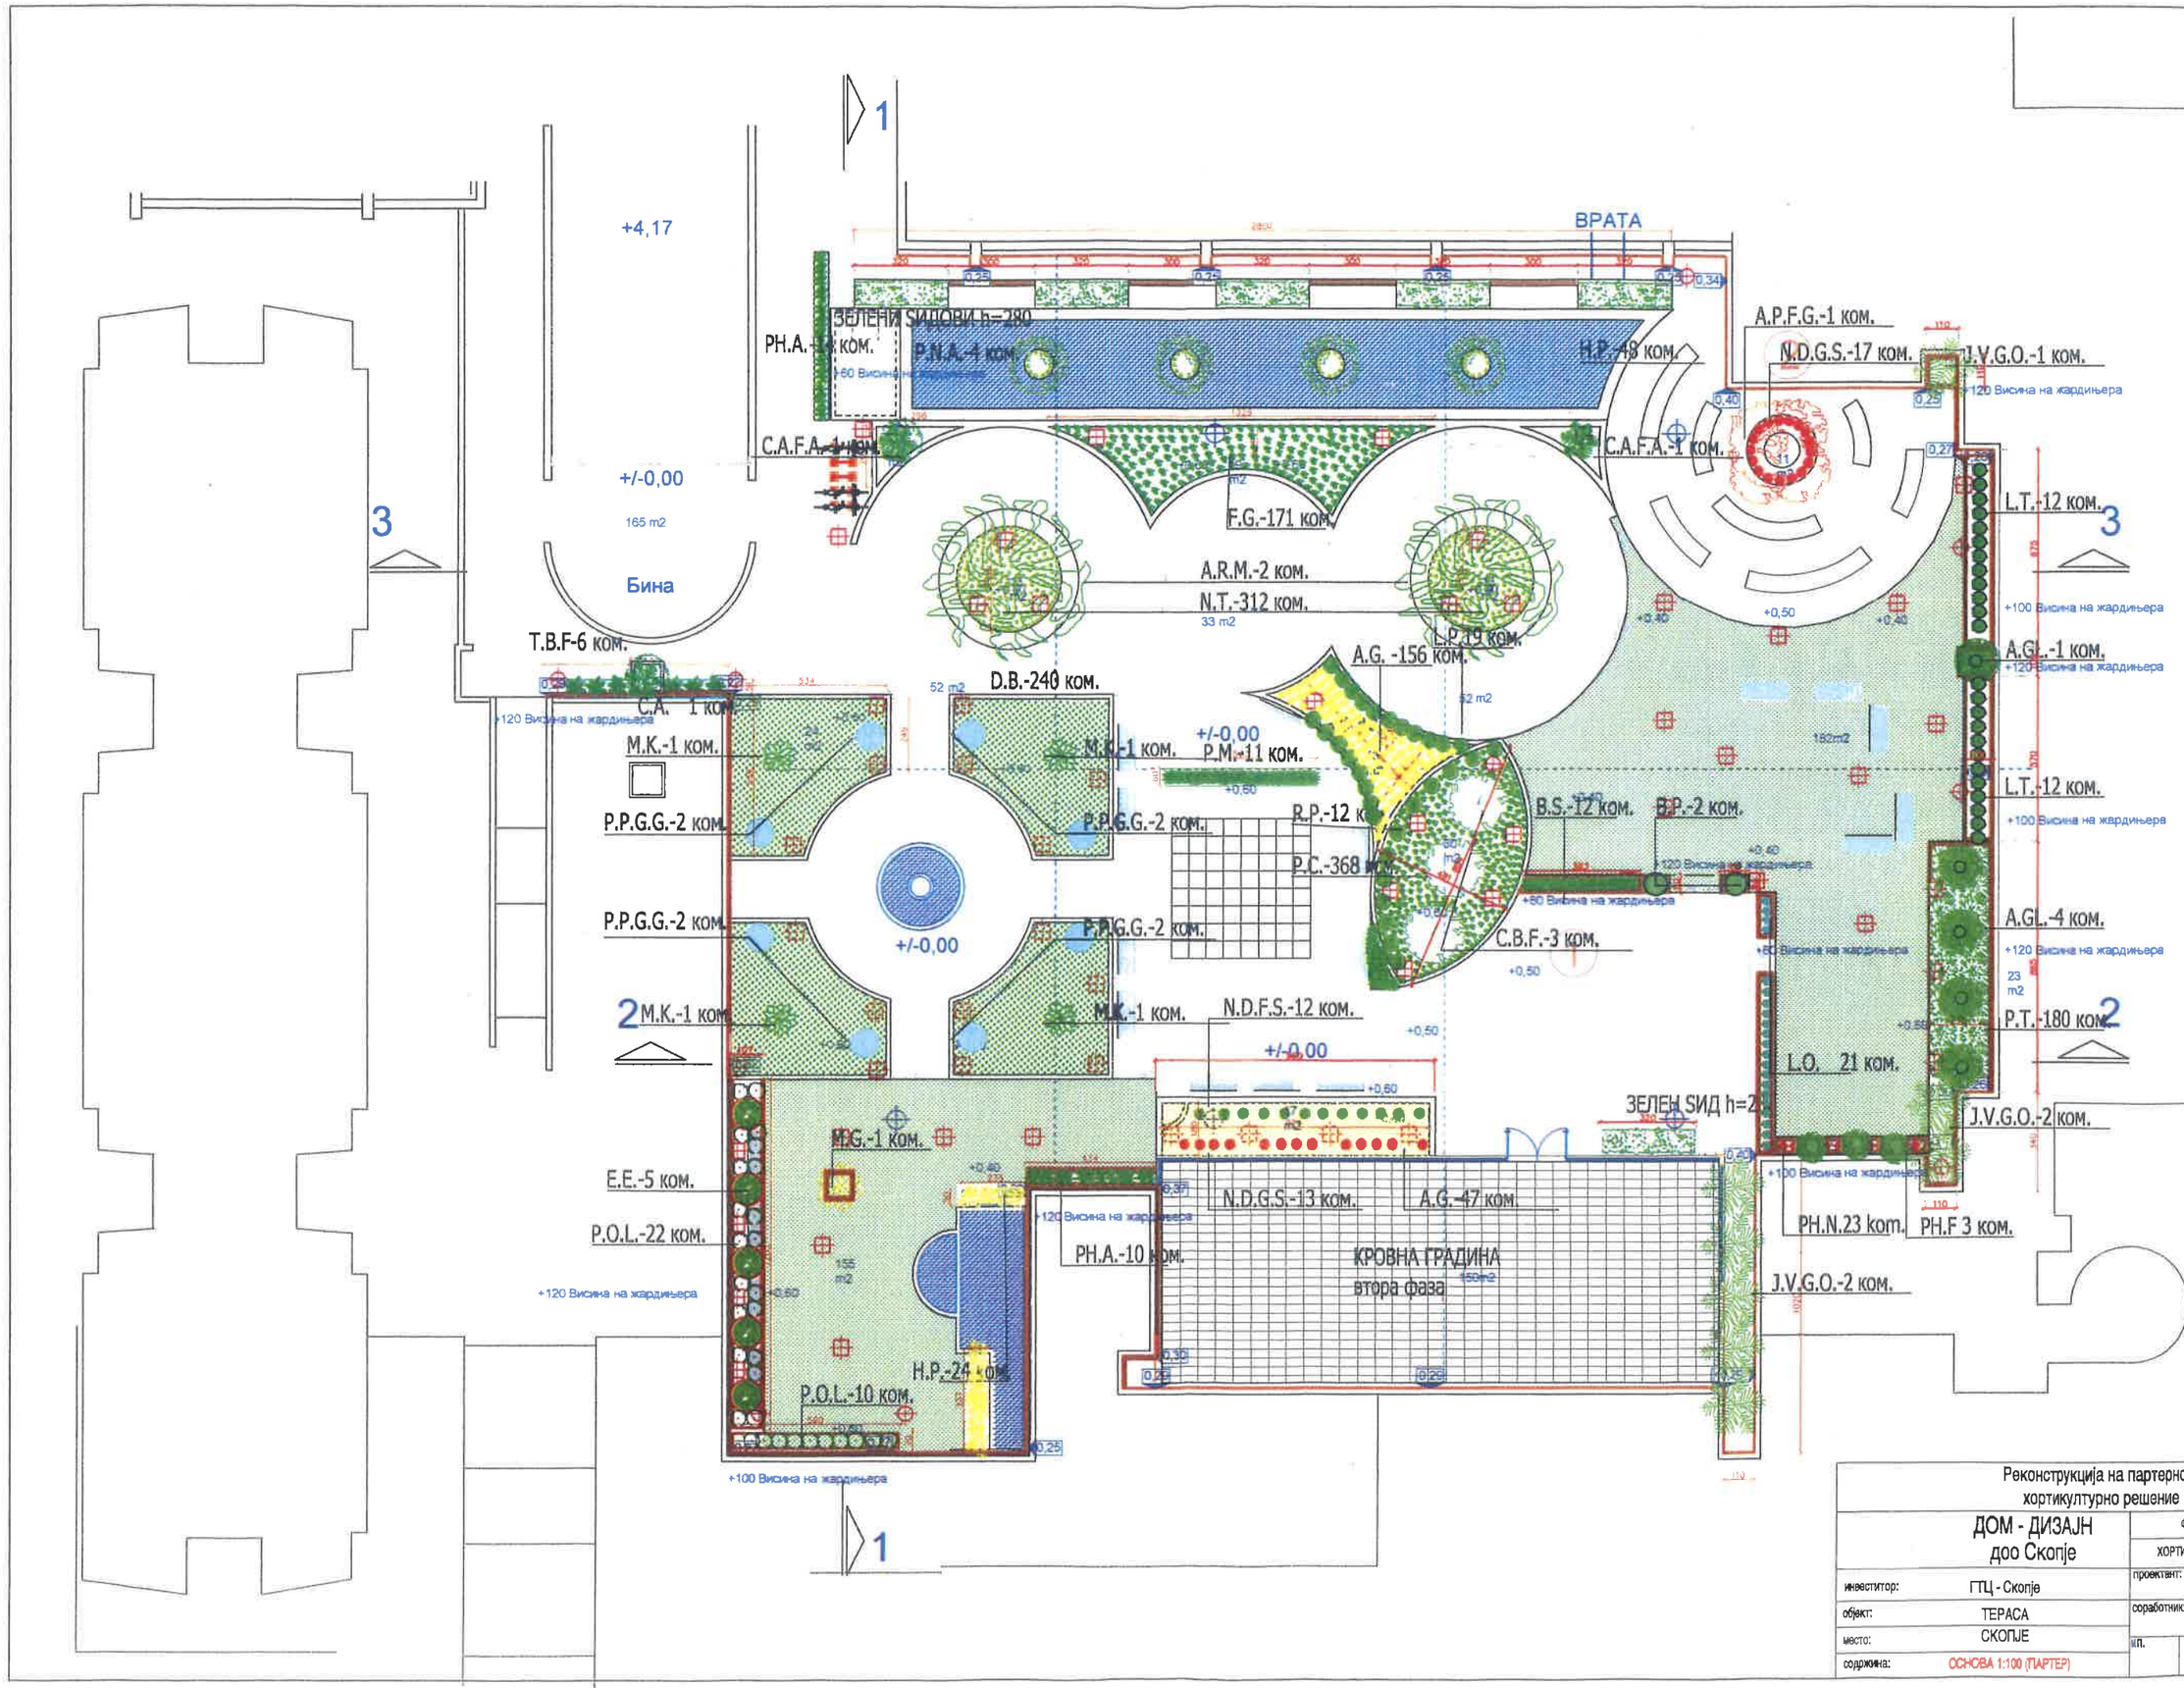

Реконструкција на партерно и хортикултурно решение

ДОМ - ДИЗАЈН доо Скопје		ФАЗА:	ТЕХ. БР. 42/2018
		ХОРТИКУЛТУРА	ЛИСТ БР. 1
инвеститор:	ГТЦ - Скопје	проектант:	дип. инж. Антон Кајтази
објект:	ТЕРАСА	соработник:	дип. инж. Методија Кипроски
место:	СКОПЈЕ	м.п.	директор дип. инж. Антон Кајтази
содржина:	ОСНОВА 1:100 (ПАРТЕР)		