



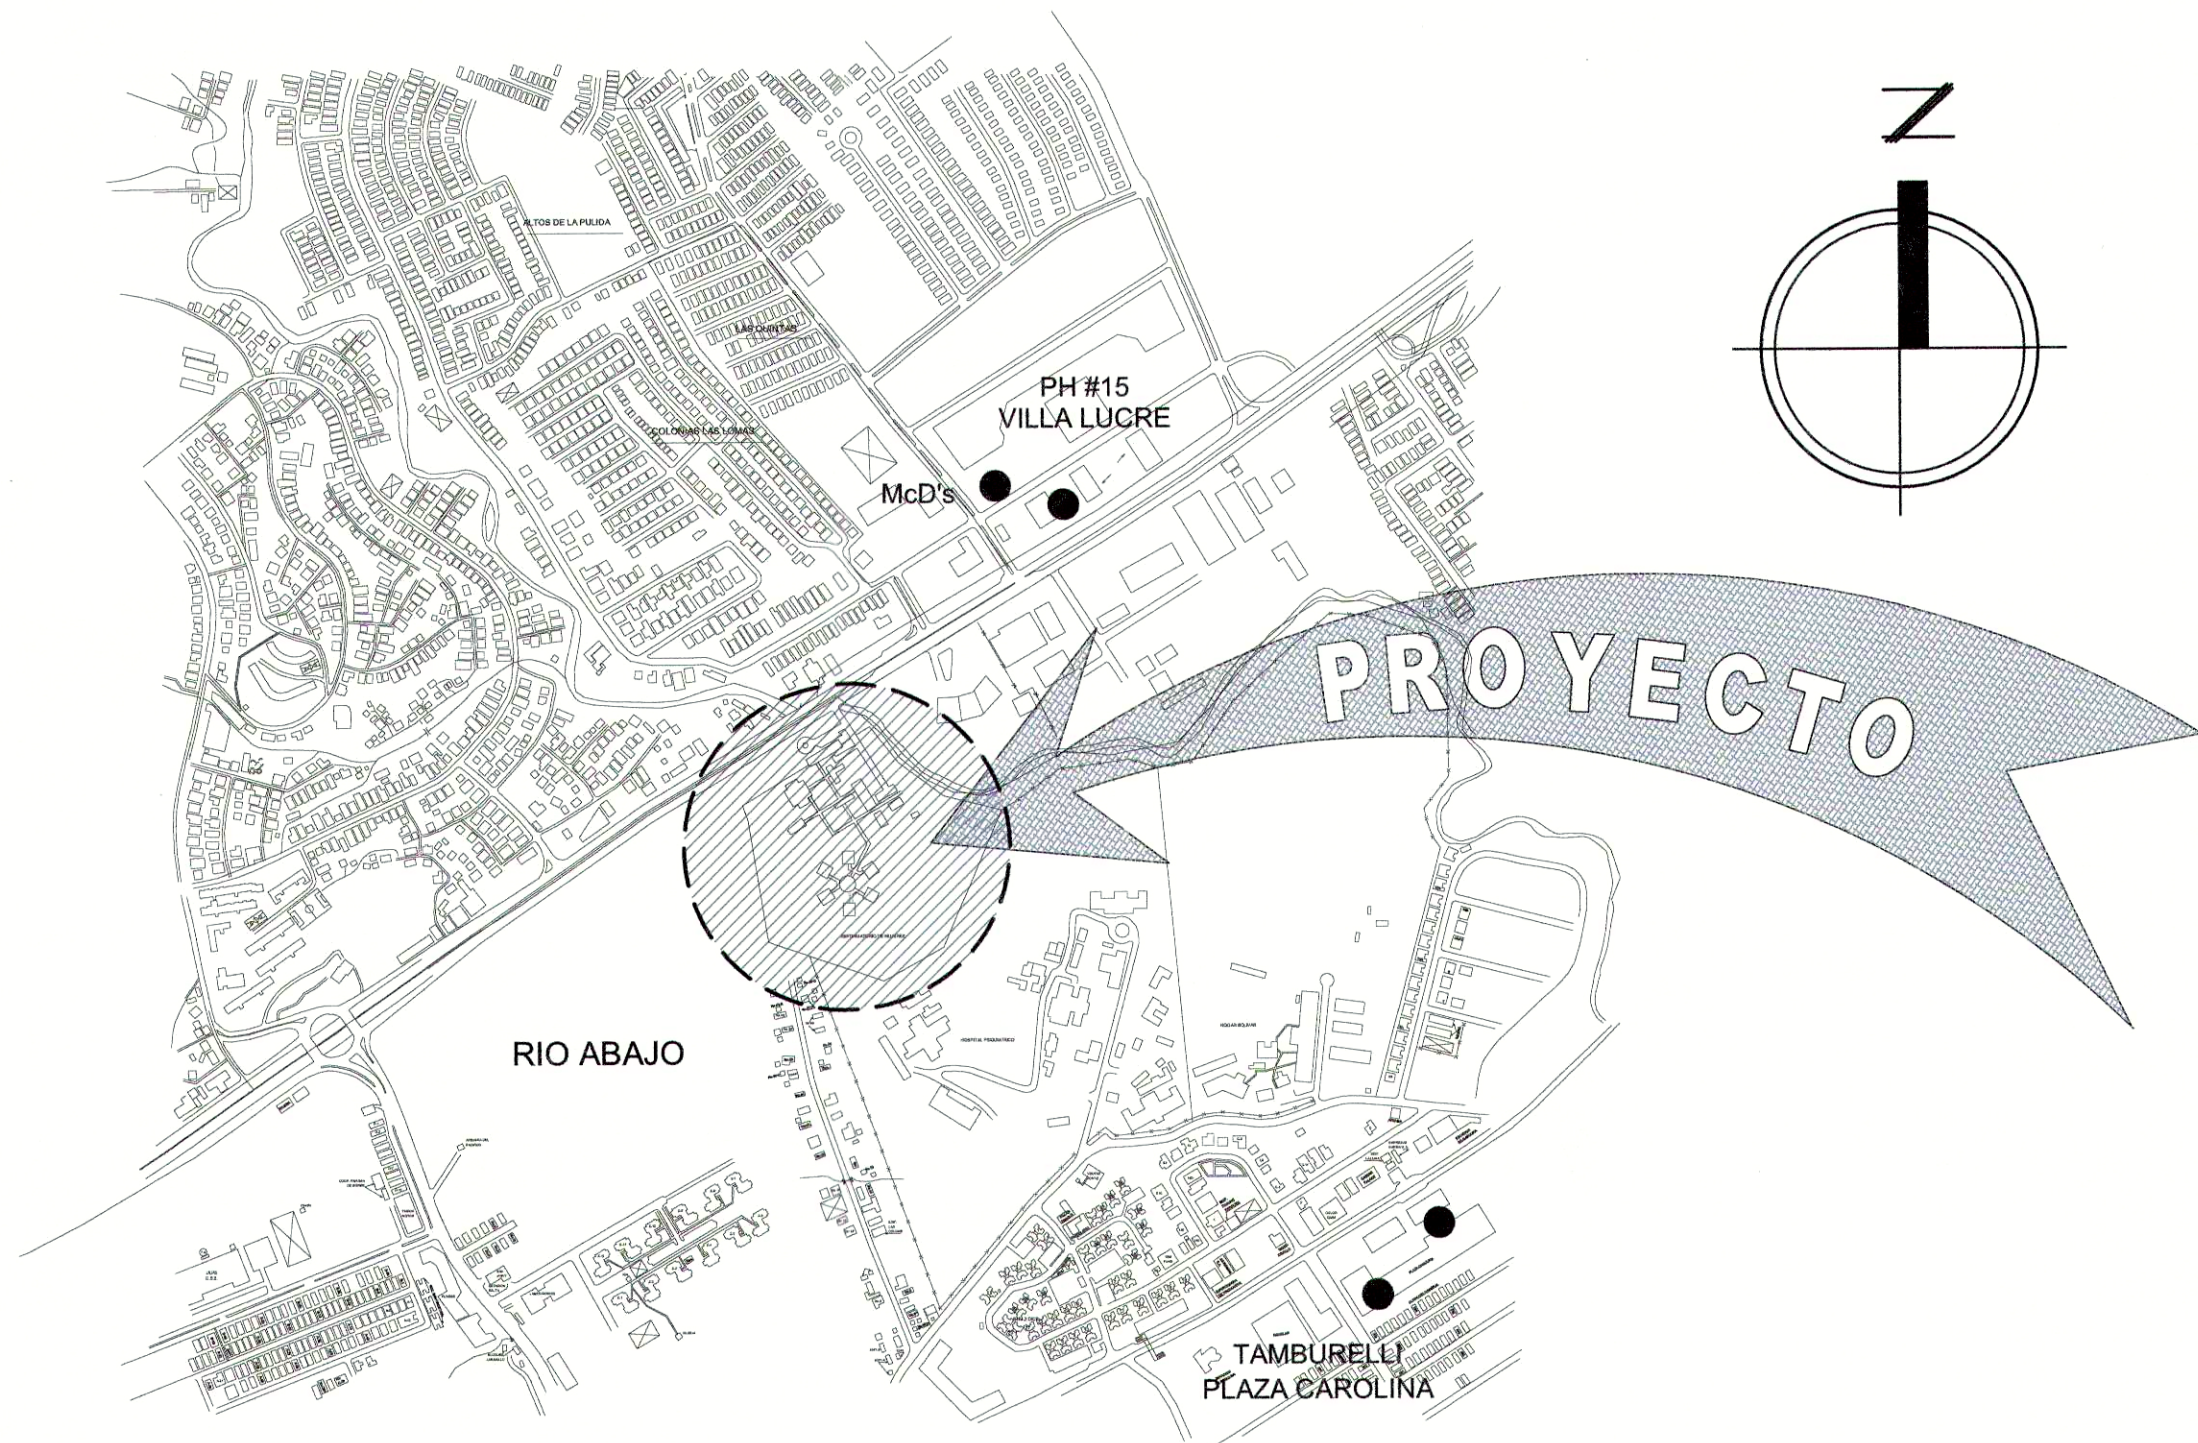

LOCALIZACION REGIONAL
ESG= 1/5000

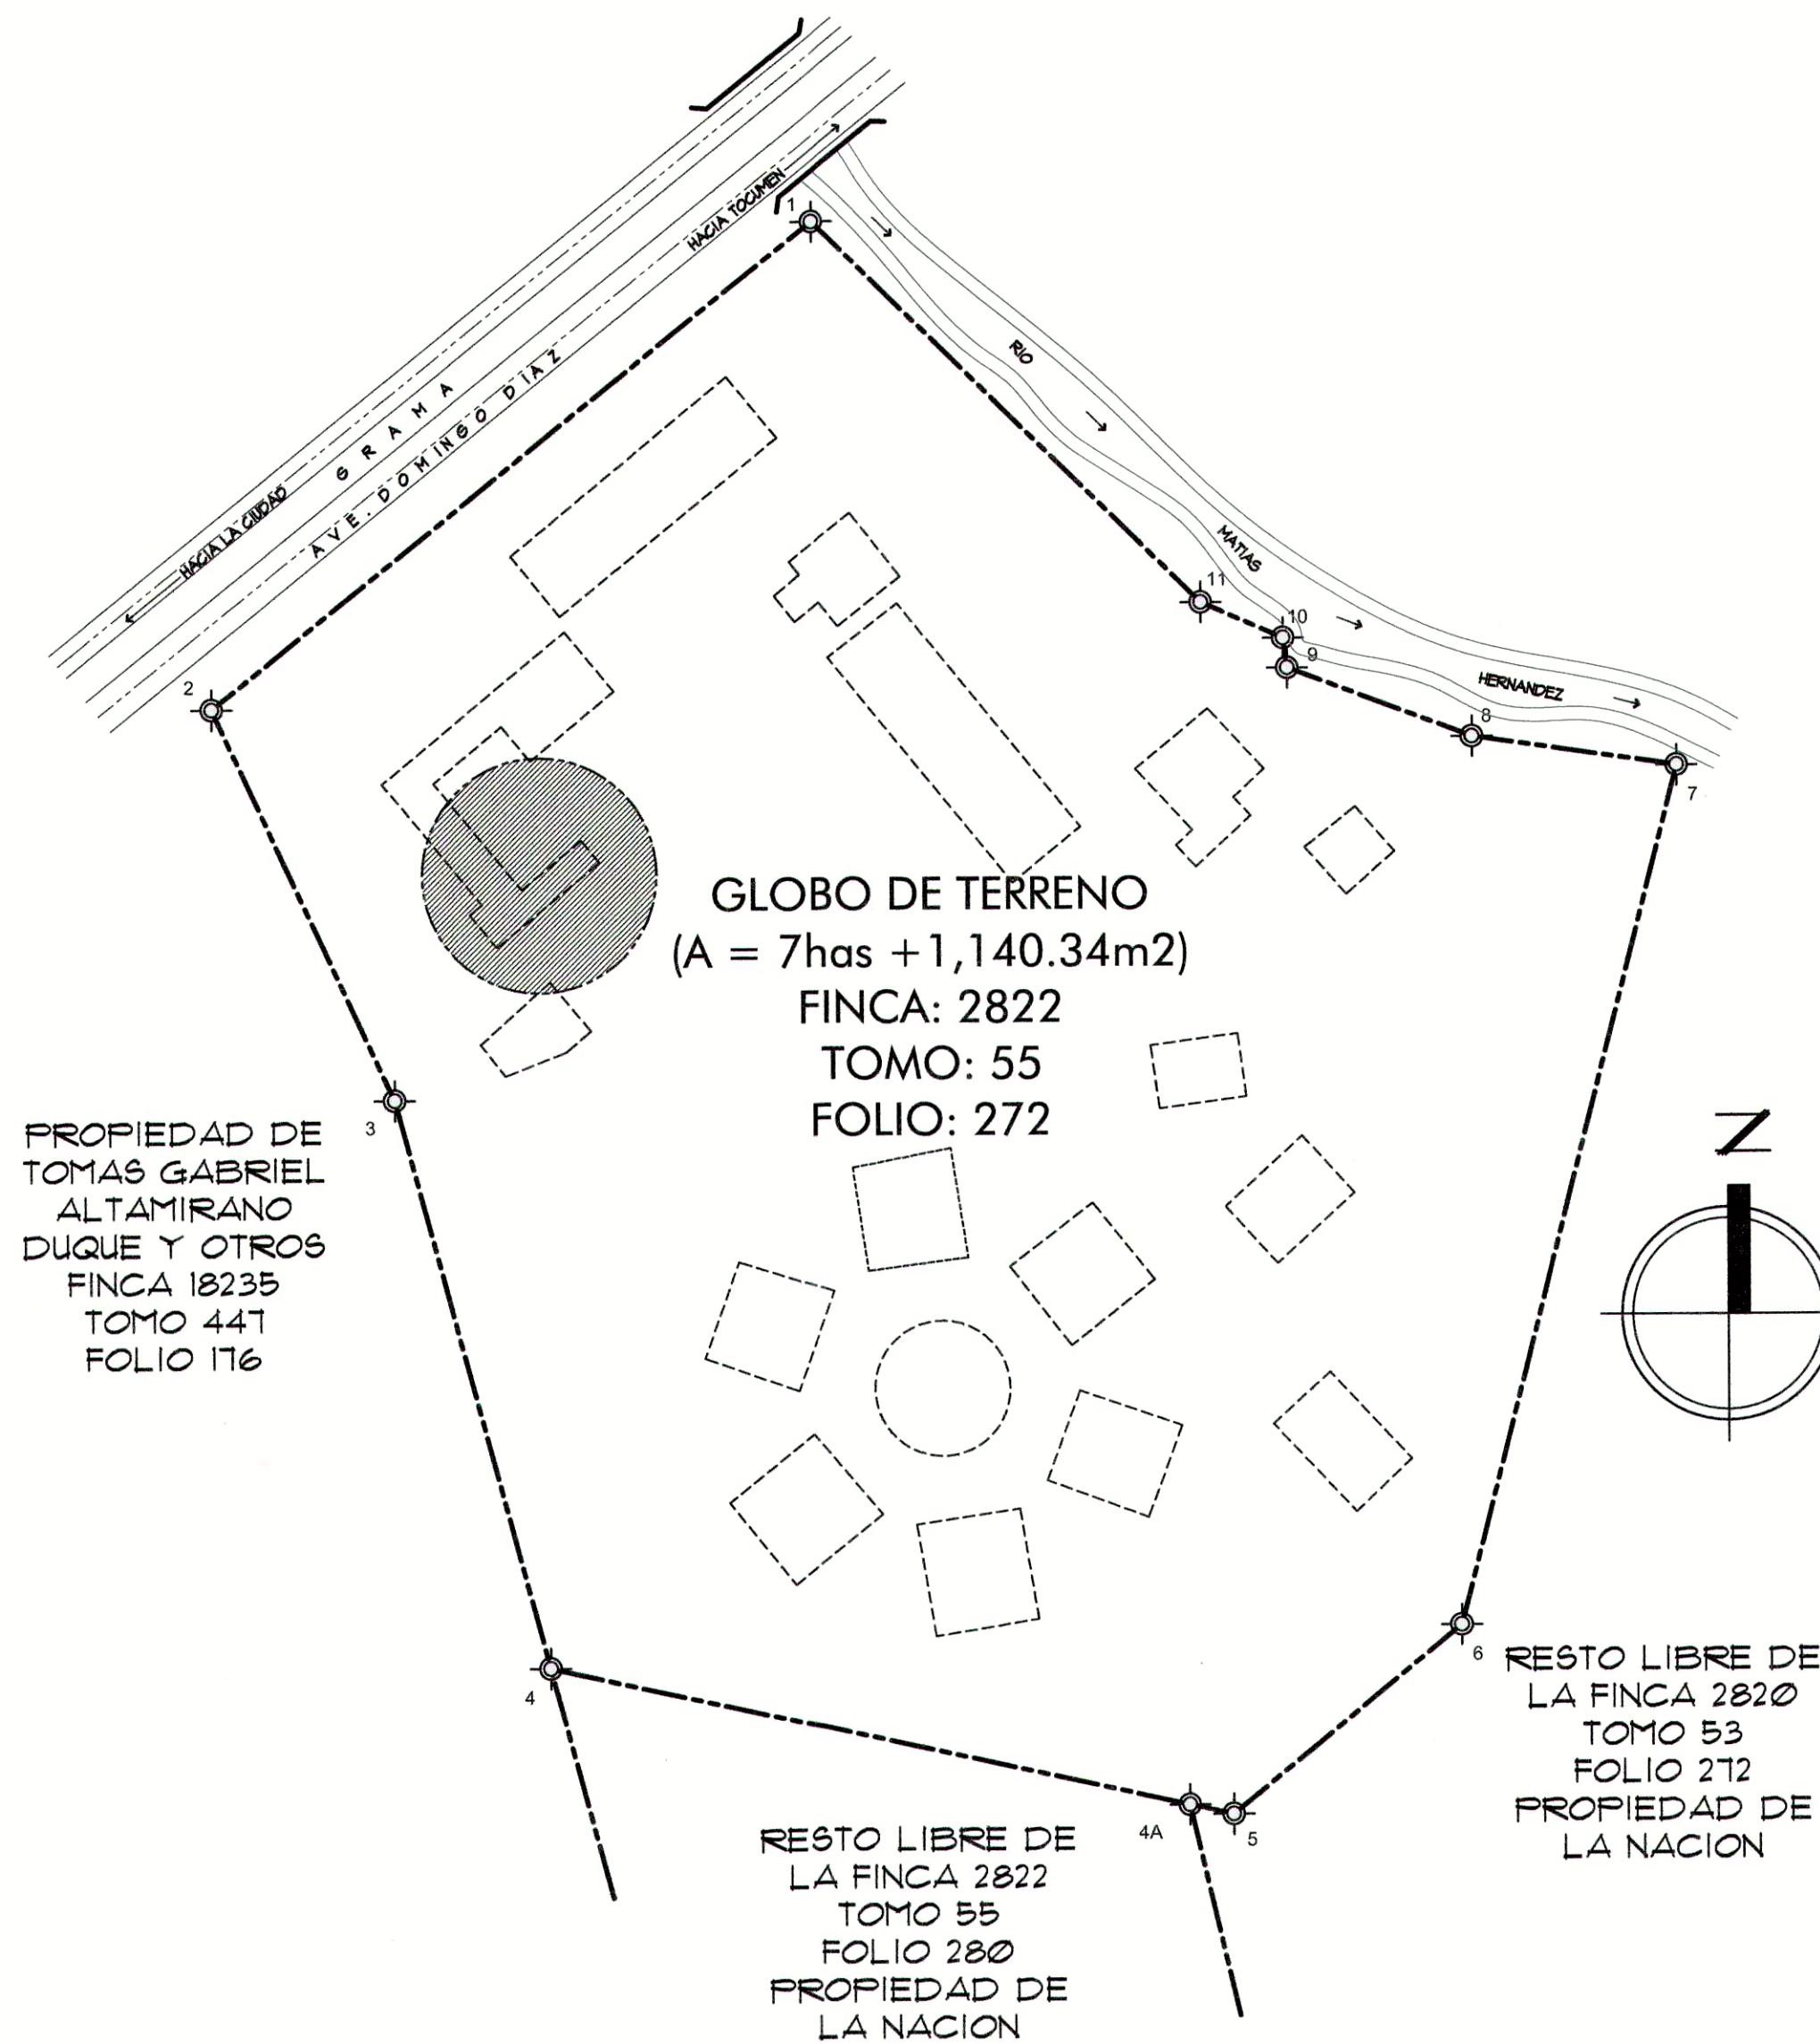

LOCALIZACION GENERAL
ESG= 1/5000

DATOS DE CAMPO		
ESTACION	DISTANCIA	RUMBO
1 - 2	171.80m	S51°10'00"W
2 - 3	45.74m	S24°54'44"E
3 - 4	130.54m	S15°10'31"E
4 - 4A	145.27m	S71°44'26"E
4A - 5	10.00m	S71°44'26"E
5 - 6	63.81m	N50°54'48"E
6 - 7	146.51m	N14°19'47"E
7 - 8	46.00m	N81°50'24"W
8 - 9	43.75m	N64°21'34"W
9 - 10	6.63m	N07°32'26"W
10 - 11	19.47m	N66°21'04"W
11 - 1	121.03m	N45°25'18"W


AREA = 7 ha + 1,140.34m2

DATOS DEL TERRENO	
FINCA	2022
DOCUMENTO	55
ROLLO	272
AREA DEL LOTE	7 ha + 1,140.34m2

AREAS DE CONSTRUCCION				
LUGAR	AREA CERRADA	AREA ABIERTA	AREA SEMI-CERRADA	TOTAL
AREA ORIGINAL	33.89 m2			33.89 m2
AREA ADICIONAL	67.82 m2			67.82 m2
TOTAL	101.71 m2			101.71 m2

AREA TOTAL DE CONSTRUCCION: 67.82 m2

MINISTERIO DE GOBIERNO REPRESENTANTE LEGAL	
NOMBRE	CARLOS RUBIO
CEDULA	8-751-1697

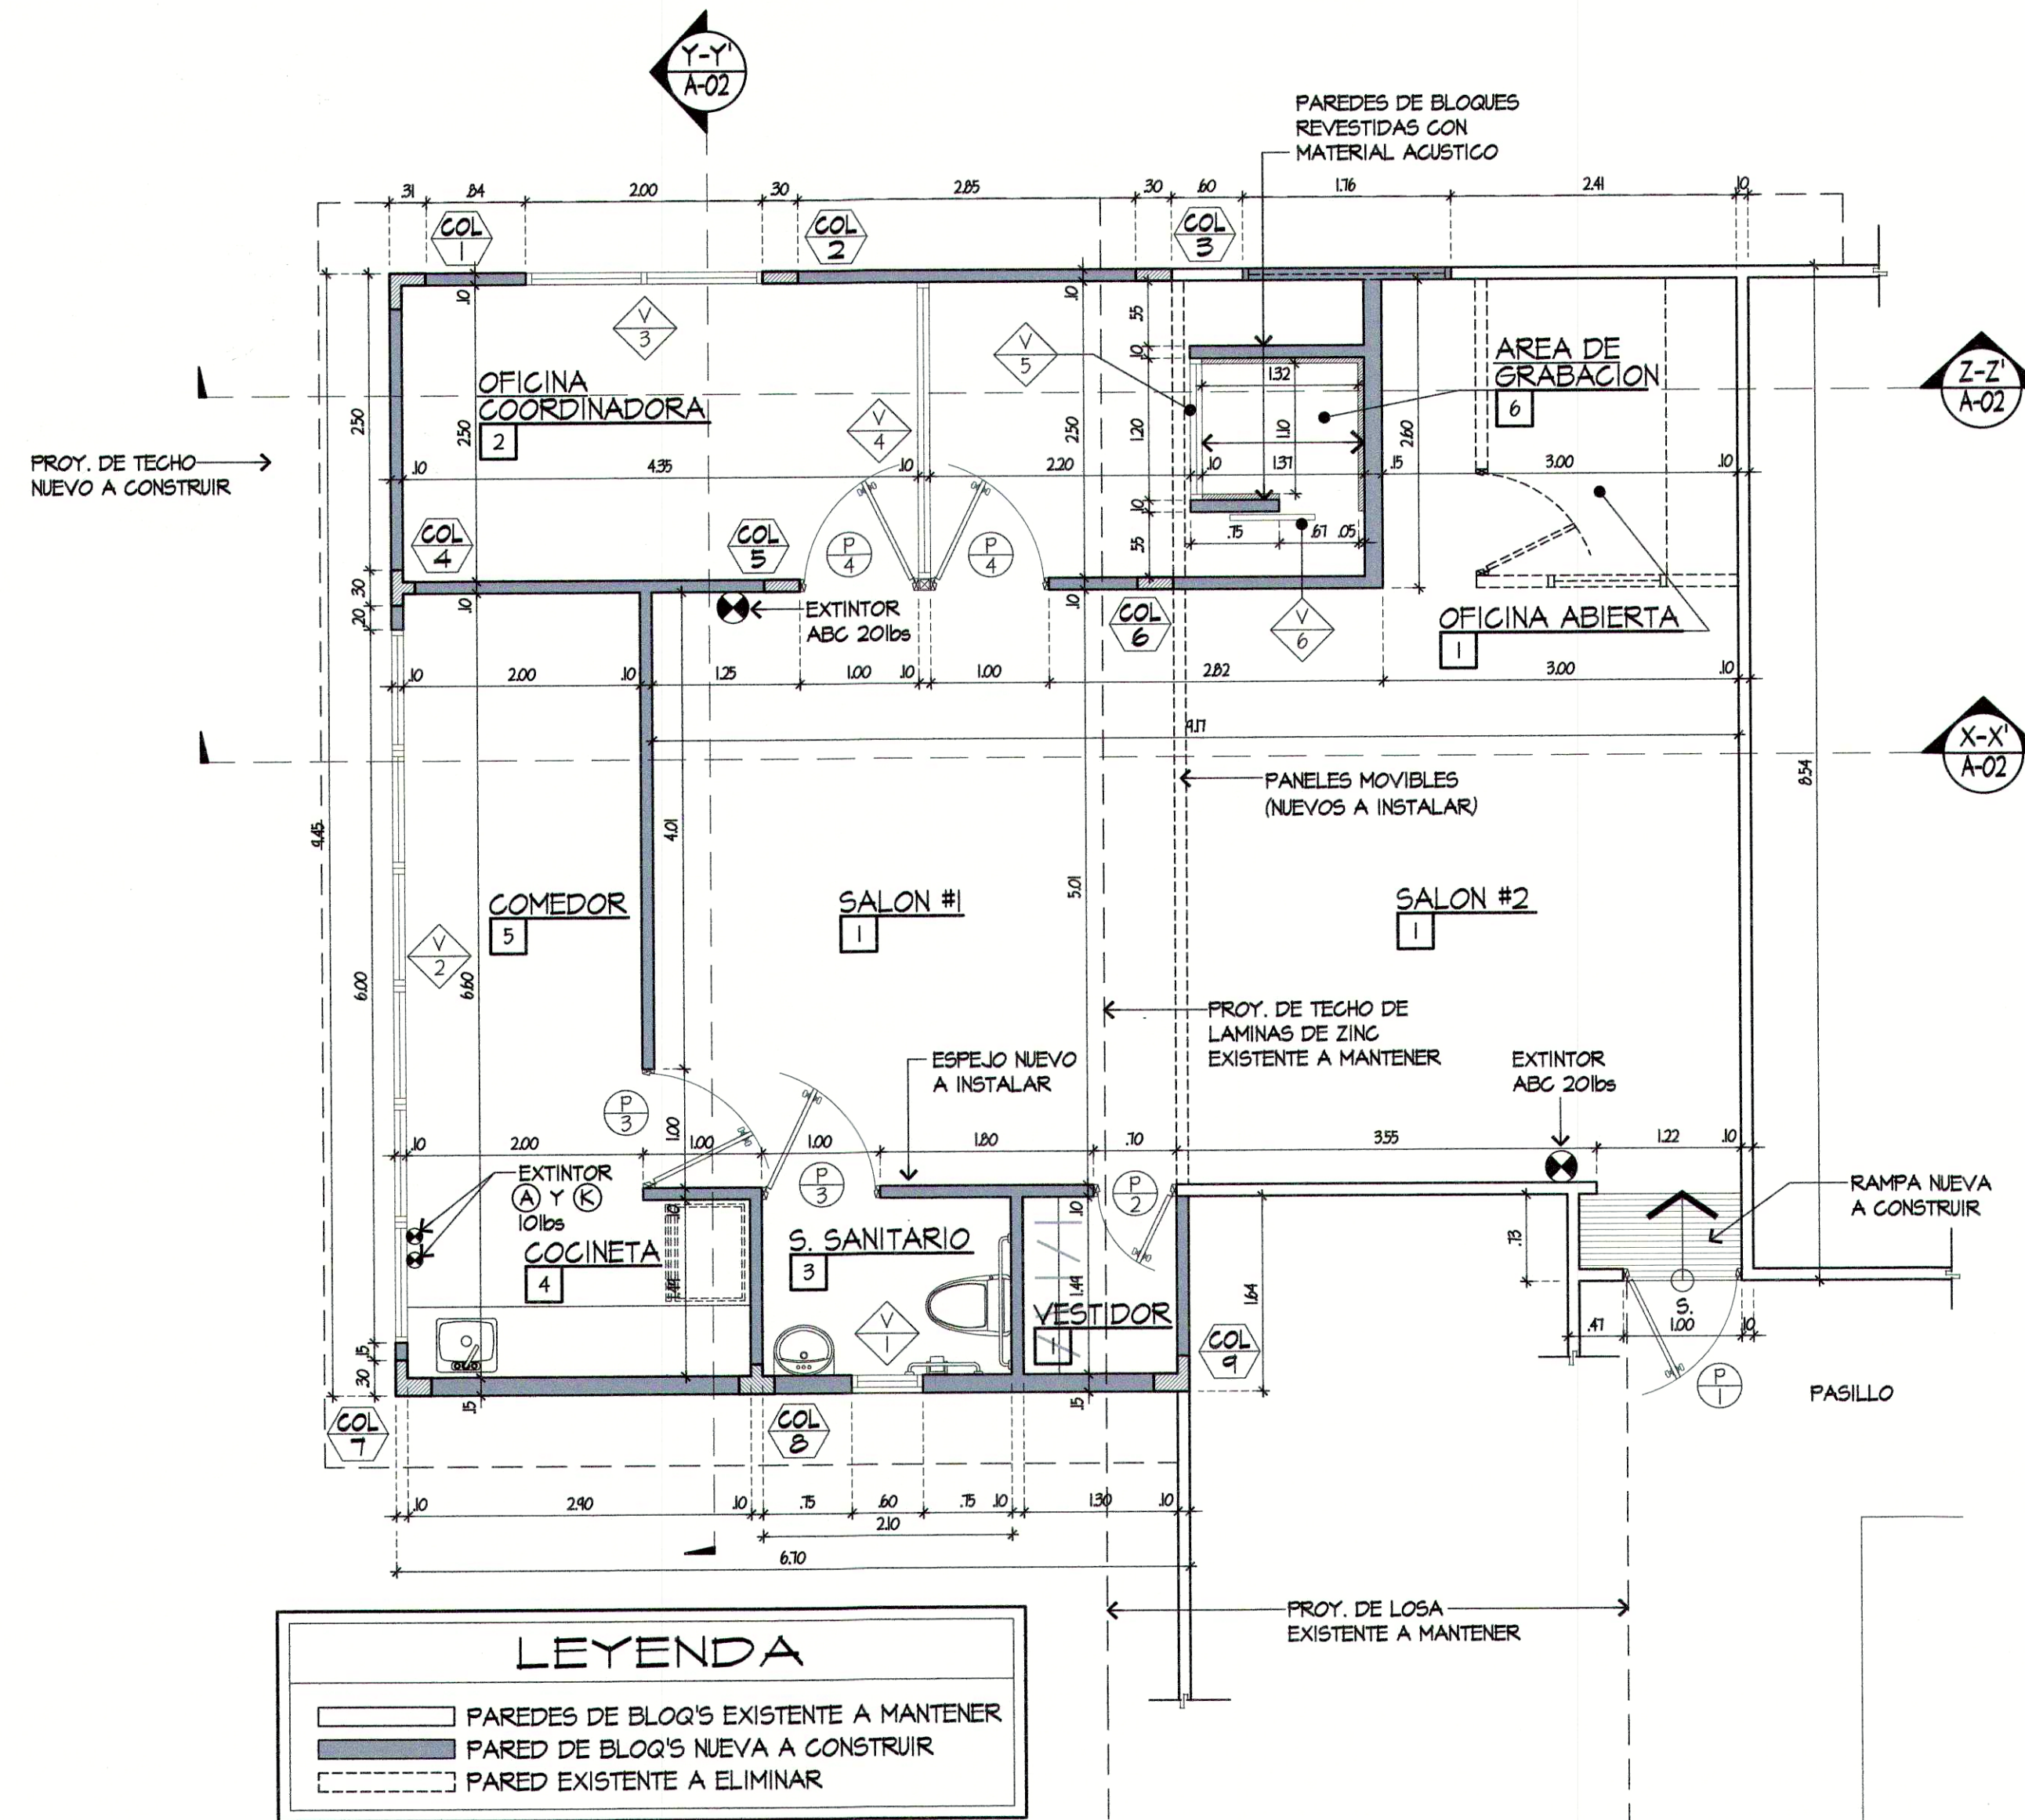

LEYENDA	
[Línea sólida]	PAREDES DE BLOQ'S EXISTENTE A MANTENER
[Línea punteada]	PARED DE BLOQ'S NUEVA A CONSTRUIR
[Línea trazo y punto]	PARED EXISTENTE A ELIMINAR

*** TODAS LAS PAREDES SERAN CONSTRUIDAS HASTA EL NIVEL DE TECHO

PLANTA ARQUITECTONICA
ESG= 1/50

Ricardo René Rodríguez González
INGENIERO ELECTROMECANICO
Lic. No. 84-034-027

FIRMA

Ley 15 del 26 de Enero de 1959
Junta Técnica de Ingeniería y Arquitectura

IRMA L. GUEVARA OSPINO
ARQUITECTA
LICENCIADA No. 94-001-041

FIRMA

Ley 15 del 26 de Enero de 1959
Junta Técnica de Ingeniería y Arquitectura

DIRECTOR DE OBRAS MUNICIPALES

AMPLIACION PARA LAS
INSTALACIONES DEL LOCAL
DE MI VOZ PARA TUS OJOS EN
CE.FE.RE PANAMA

INSITU
Inspectors

EN TODA DOCUMENTACION INCLUIDA A ESTA OBRA SE DEBERA INDICAR SU NUMERO DE REFERENCIA.

* TODAS LAS MEDIDAS DEBERAN SER VERIFICADAS EN OBRA.

* LAS CANTIDADES UNITARIAS MEDIDAS EN PLANILHAS COMPLEMENTARIAS O PLANOS DE DETALLE, SE MENCIONAN A TITULO INFORMATIVO.

* EL COMPUTO DEFINITIVO DEBERA SER REALIZADO POR EL CONTRATISTA DE ACUERDO AL PLANO DE REPLANTEO GENERAL. LA INFORMACION CONTENIDA EN ESTE PLANO ES INDICATIVA RESPECTO DE LAS INSTALACIONES A PRESUPUESTAR Y EL DEBERE SER EL RESPONSABLE DE SU CORRECTA EJECUCION Y DE SU ADAPTACION A LAS NORMAS VIGENTES Y A LAS POBRES INSTALACIONES EXISTENTES, COMO TAMBIEN DEL PERFECTO FUNCIONAMIENTO DEL CONSULTO.

PROYECTO			
PLANTA DE LOCALIZACION REGIONAL PLANTA ARQUITECTONICA			REF. 01
PROPIEDAD: LA NACION, MINISTERIO DE GOBIERNO			09
UBICACION: VIA DOMINGO DIAZ			HOJA: A-01
OBJETO:	ARG. IRMA GUEVARA	FECHA:	
OBJETO:	GISCARD E. RIVERA C.	FECHA:	
OBJ. CIVIL:		FECHA:	
OBJ. ELECTRICIDAD:	ING. RICARDO RODRIGUEZ	FECHA:	
OBJ. MECANICO:		FECHA:	
REVISADO POR:		FECHA:	
APROBADO POR:		FECHA:	
DISEÑO:		FECHA:	
REVISOR:		FECHA:	