



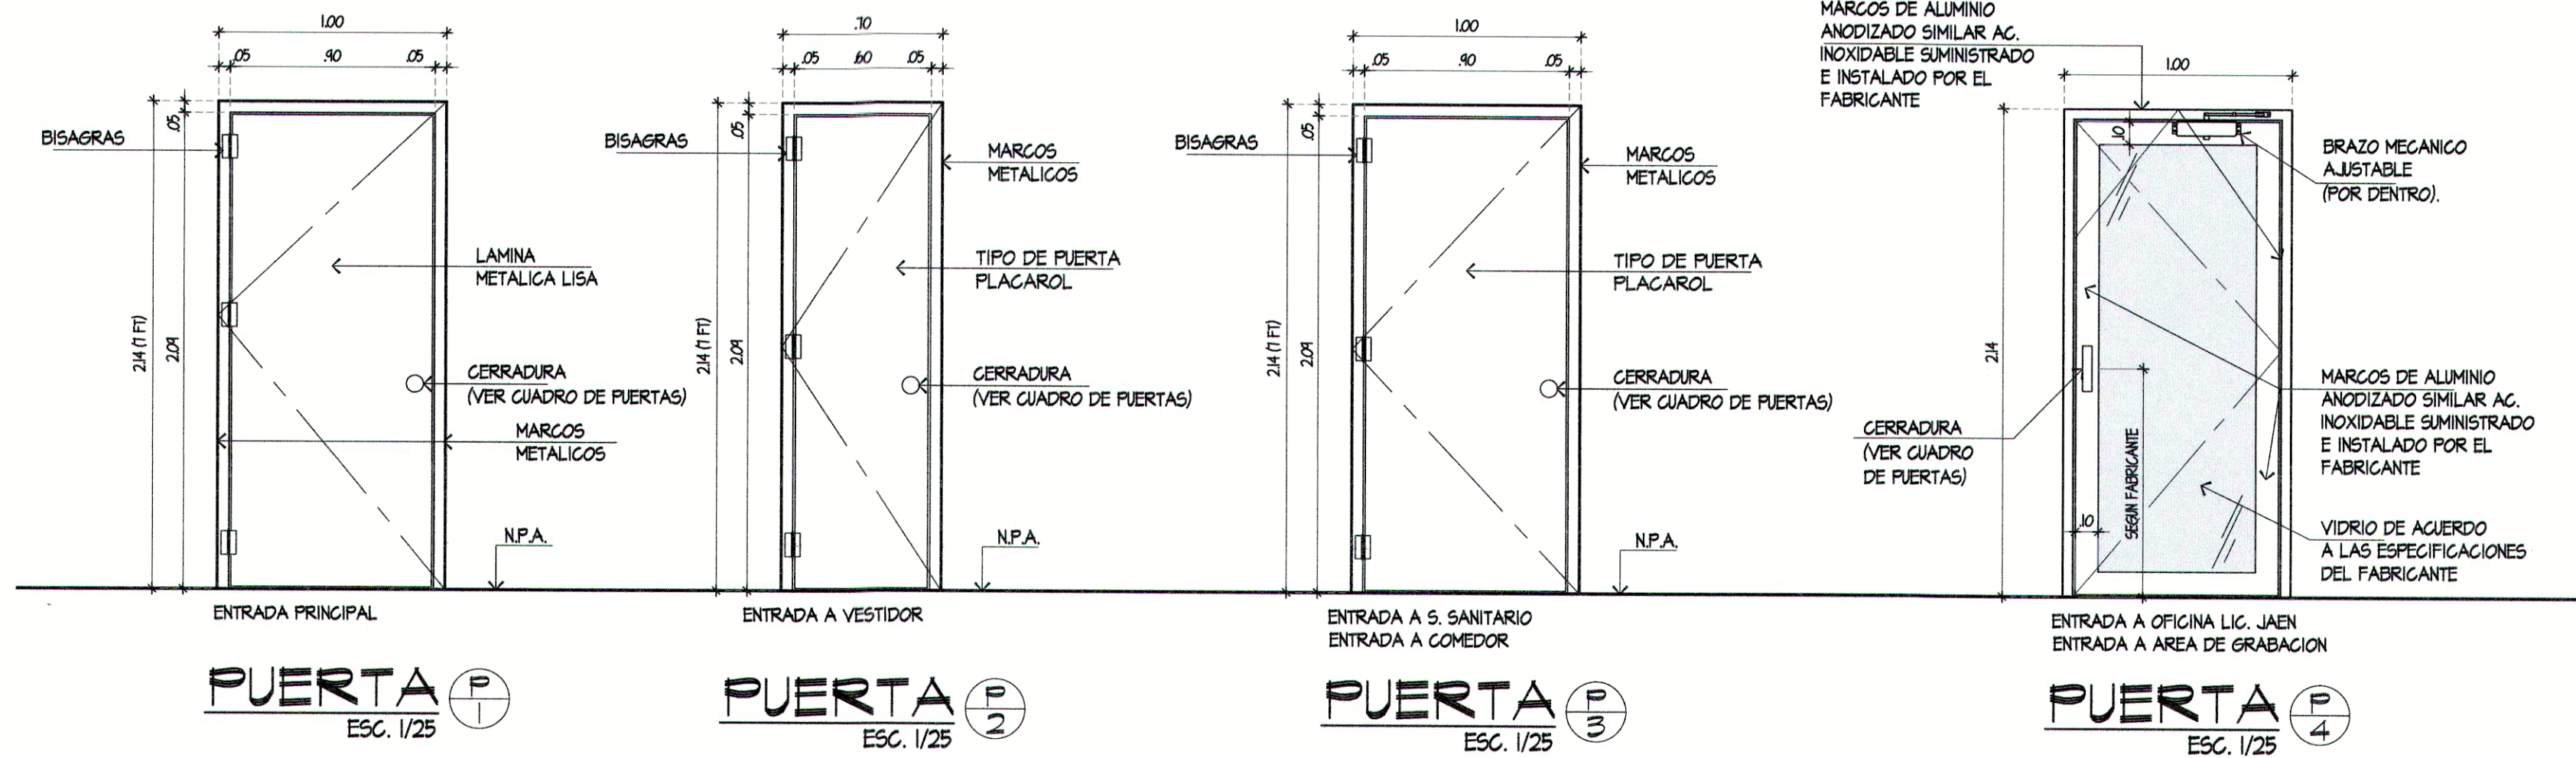

TIPO	CANT.	VANO ANCHO	VANO ALTO	ESPESOR	TIPO DE JAMBA	FERRETERIA	MARCO	CERRADURA	OBSERVACIONES	UBICACION
1	1	1.00	2.14	2"	A	BISAGRAS DE ACERO DE 4" SATINADAS (3 UNIDADES EN CADA PUERTA)	PERFIL METALICO DE 2" x 4" ANCLADO A LA PARED	DEBE CUMPLIR CON LOS LINEAMIENTOS DE SENADIS CON MANILLO DE PALANCA O BARRA	METALICA DE LAMINAS DE ACERO LISO	ENTRADA PRINCIPAL
2	1	0.70	2.14	2"	A	BISAGRAS DE ACERO DE 4" SATINADAS (3 UNIDADES EN CADA PUERTA)	PERFIL METALICO DE 2" x 4" ANCLADO A LA PARED	DEBE CUMPLIR CON LOS LINEAMIENTOS DE SENADIS CON MANILLO DE PALANCA O BARRA	TIPO PLACAROL	VESTIDOR
3	2	1.00	2.14	2"	B	BISAGRAS DE ACERO DE 4" SATINADAS (3 UNIDADES EN CADA PUERTA)	PERFIL METALICO DE 2" x 4" ANCLADO A LA PARED	DEBE CUMPLIR CON LOS LINEAMIENTOS DE SENADIS CON MANILLO DE PALANCA O BARRA	TIPO PLACAROL	S. SANITARIO, COMEDOR
4	2	1.00	2.14	2"	C	SEGUN FABRICANTE	METALICO	DEBE CUMPLIR CON LOS LINEAMIENTOS DE SENADIS CON MANILLO DE PALANCA O BARRA	ALUMINIO ANODIZADO Y VIDRIO (DISEÑO A ESCOGER POR EL DUEÑO)	OFICINA COORDINADORA AREA DE GRABACION






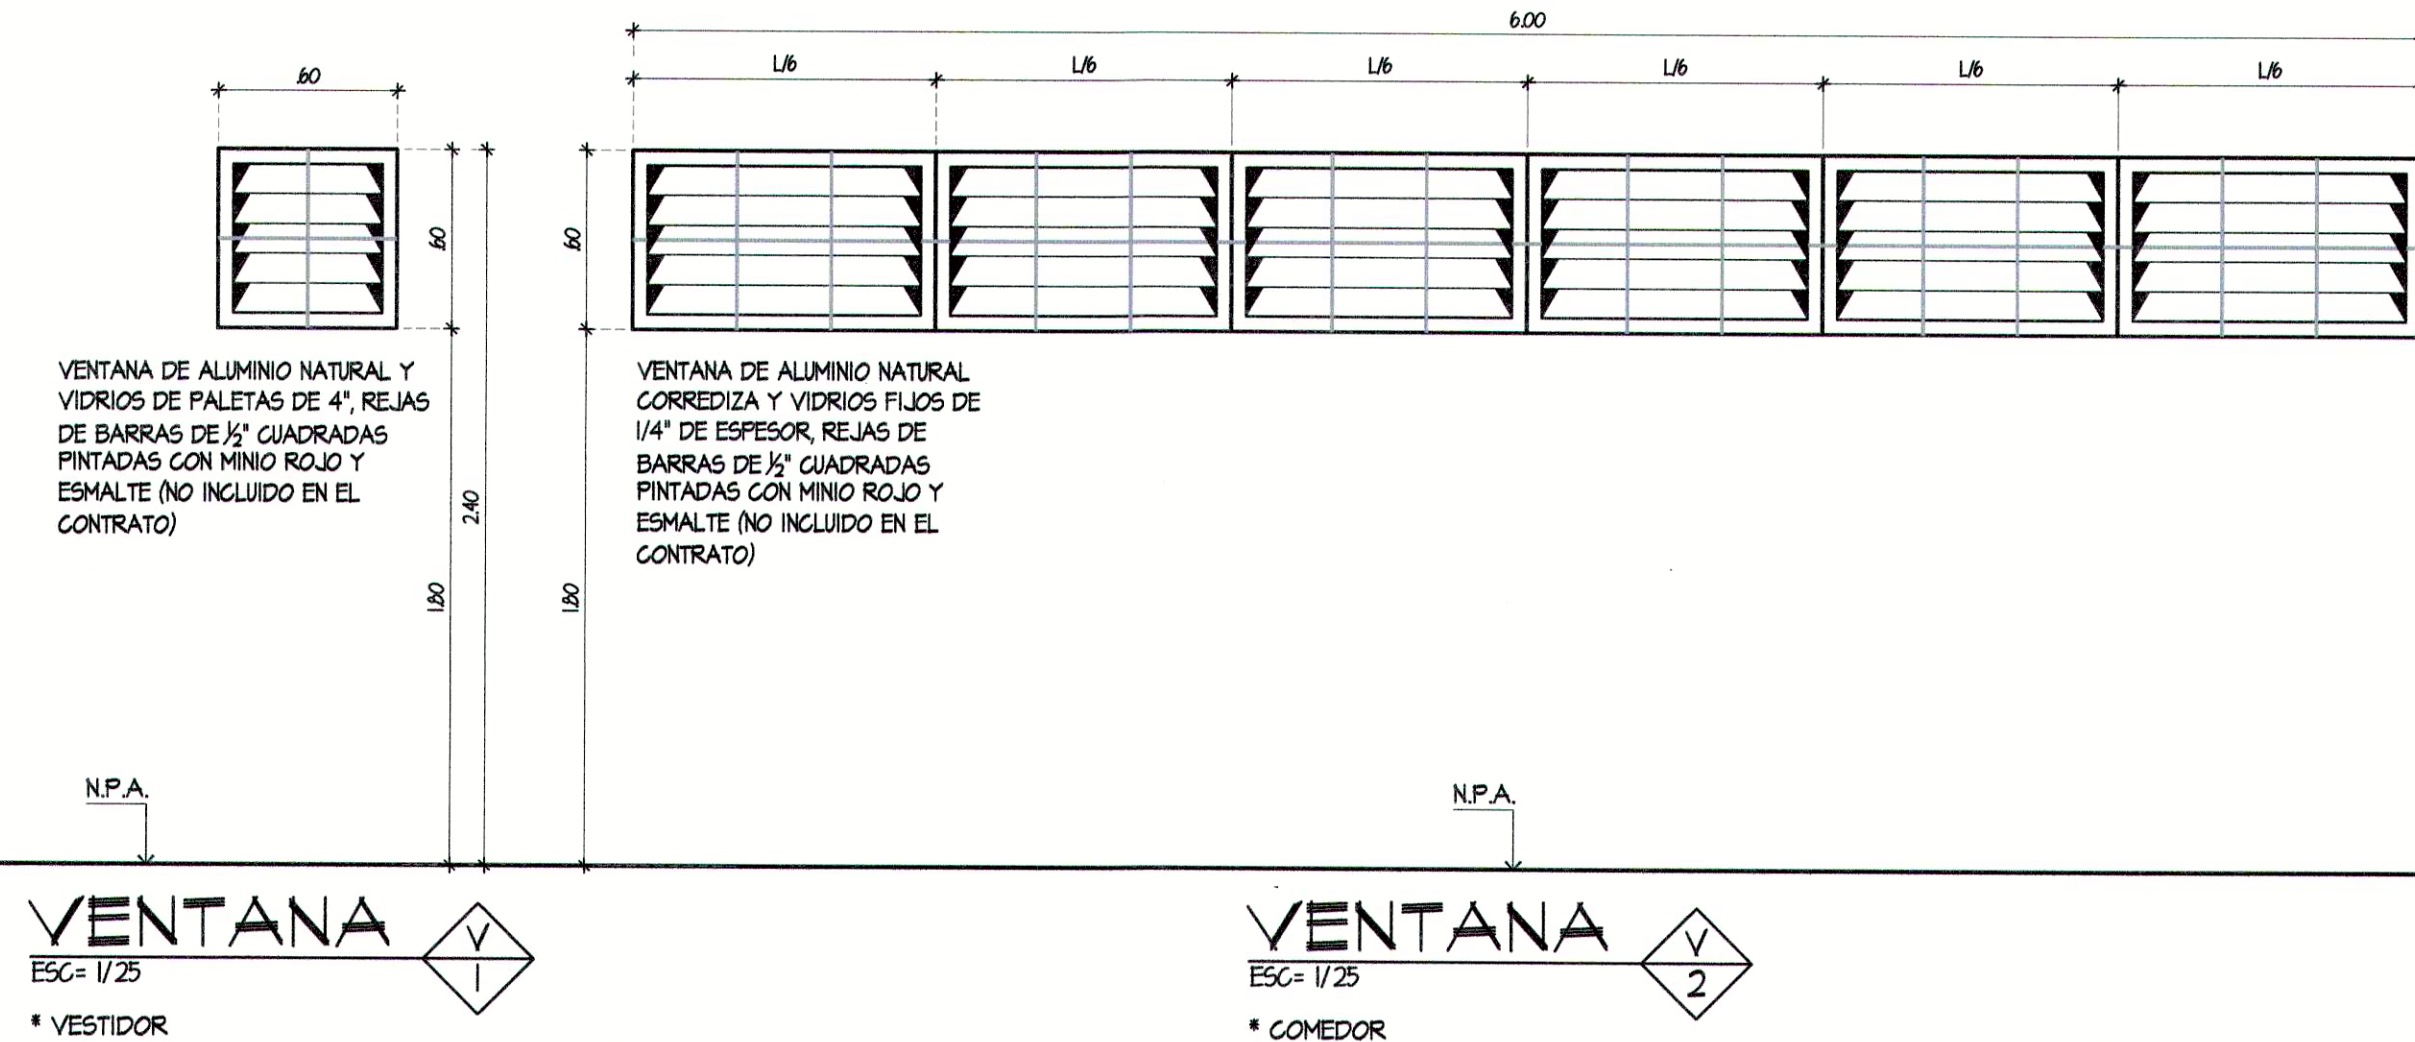


TIPO	CANT.	VANO ANCHO	VANO ALTO	# DE CUERPOS	ANTEPECHO (N.P.A.)	VIDRIO	OBSERVACIONES	UBICACION
1	1	0.60	0.60	1	1.80	PALETAS TRANSPARENTES DE 4"	TIPO PALETAS MARCO PERFIL DE ALUMINIO NATURAL	SANITARIO
2	1	6.00	0.60	3	1.80	PALETAS TRANSPARENTES DE 4"	TIPO PALETAS MARCO PERFIL DE ALUMINIO NATURAL	COMEDOR
3	1	2.00	1.40	2	1.00	PALETAS TRANSPARENTES DE 4"	TIPO PALETAS MARCO PERFIL DE ALUMINIO NATURAL	OFICINA COORDINADORA
4	1	2.40	1.20	1	1.20	VIDRIO FIJO TRANSPARENTE DE 1/4" DE ESPESOR	1 CUERPO FIJO MARCO PERFIL DE ALUMINIO NATURAL	OFICINA COORDINADORA
5	1	1.20	1.40	1	1.00	VIDRIO FIJO TRANSPARENTE DE 1/4" DE ESPESOR	1 CUERPO FIJO MARCO PERFIL DE ALUMINIO NATURAL	AREA DE GRABACION
6	1	0.67	2.14	1	N.P.A.	VIDRIO FIJO TRANSPARENTE DE 1/4" DE ESPESOR	PUERTA CORREDIZA MARCO PERFIL DE ALUMINIO NATURAL	AREA DE GRABACION

***LA PUERTA DE ENTRADA AL AREA DE GRABACION SERA DE VIDRIO CON DOBLE VIDRIO Y ESPACIO ENTRE ELLOS PARA EL TENA ACUSTICO, DEBE CERRARSE HERMETICAMENTE.

NOTA IMPORTANTE

- EL CONTRATISTA COORDINARA CON EL ARQUITECTO EL SUMINISTRO DE MUESTRA DEL ALUMINIO, VIDRIO TRANSPARENTE Y DEL VIDRIO SERIGRAFADO PARA SU APROBACION.
- TODA LA INSTALACION SE EJECUTARA DE ACUERDO A LAS MEJORES PRACTICAS DEL OFICIO. ESTO INCLUYE CALAFATEO, TORNILLERIA, TACOS, TORNILLOS, ETC... Y TODOS DEBERAN SER APROBADOS PREVIAMENTE.
- TODA LA FERRETERIA DE LAS VENTANAS DE TODAS LAS AREAS SERA SUMINISTRADA POR LA EMPRESA FABRICANTE.
- TODAS LAS VENTANAS OPERABLES LLEVARAN MALLA CONTRA MOSQUITO.
- AL MOMENTO DE SU FABRICACION SE DECIDIRA CON EL FABRICANTE EL METODO A UTILIZAR PARA SU FABRICACION E INSTALACION.

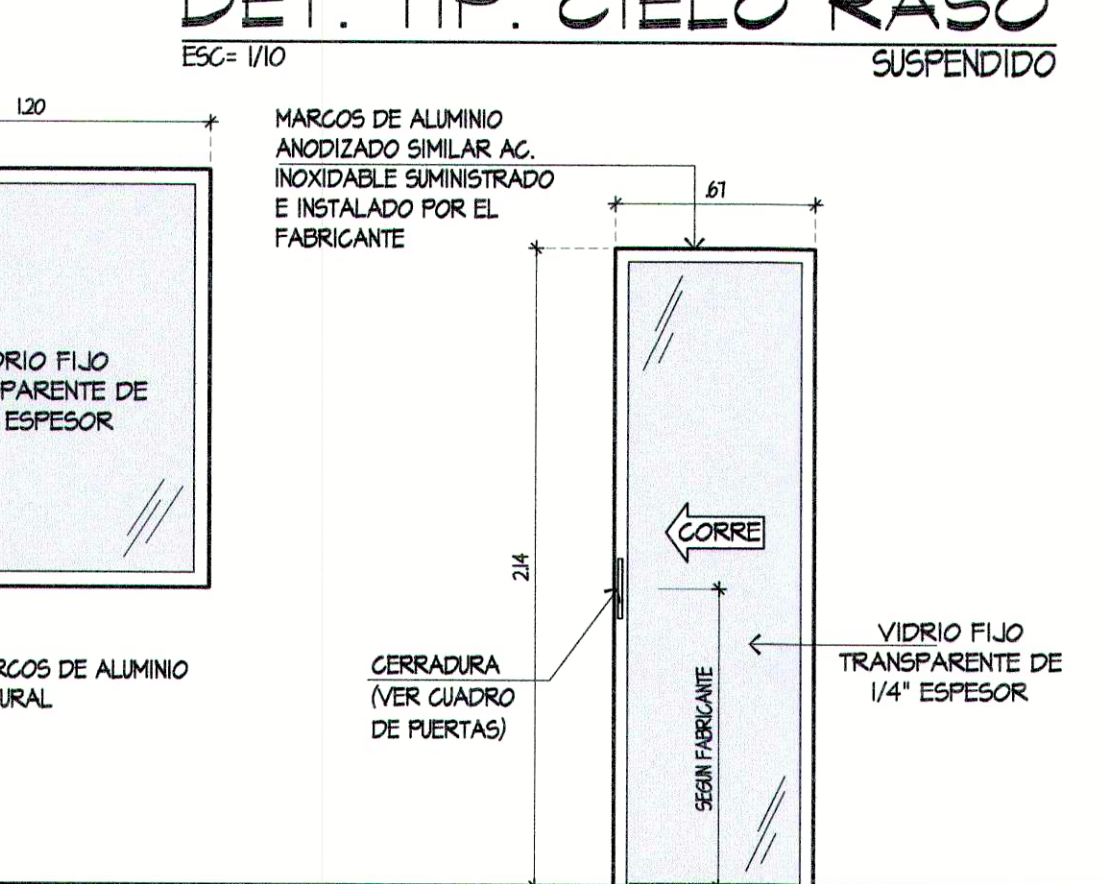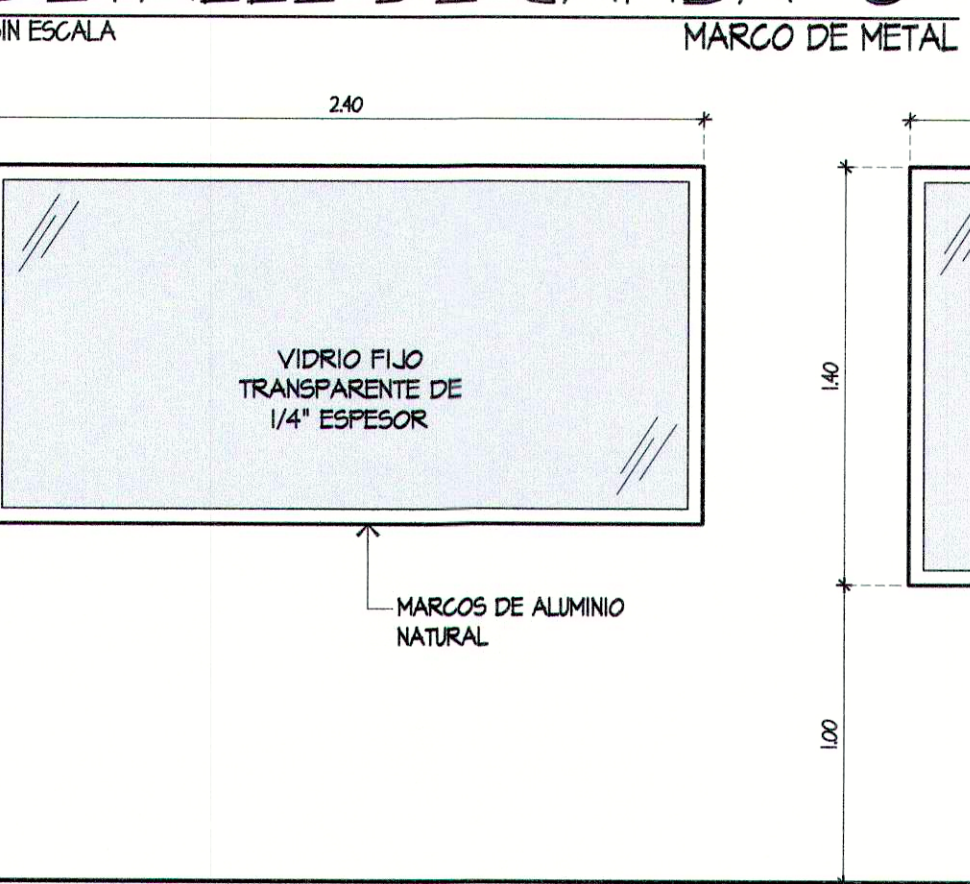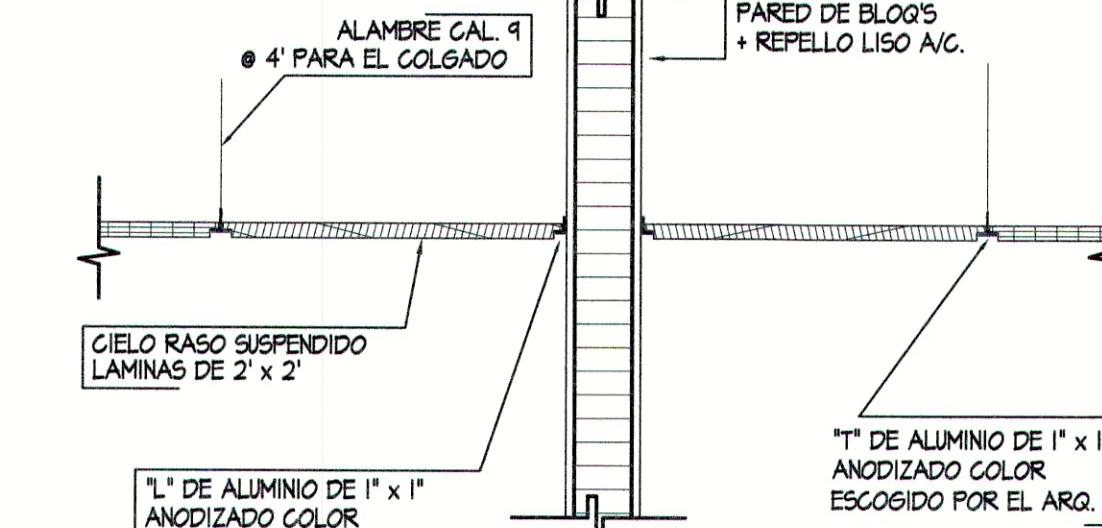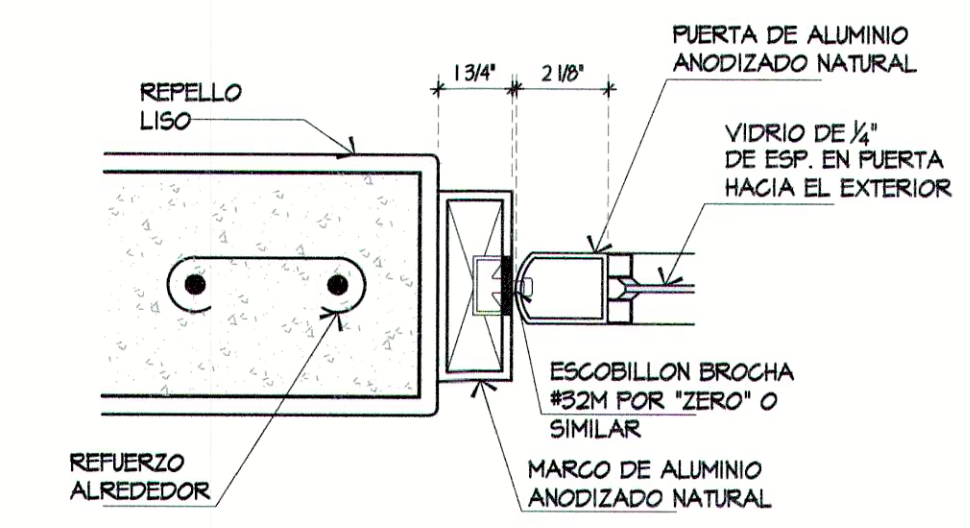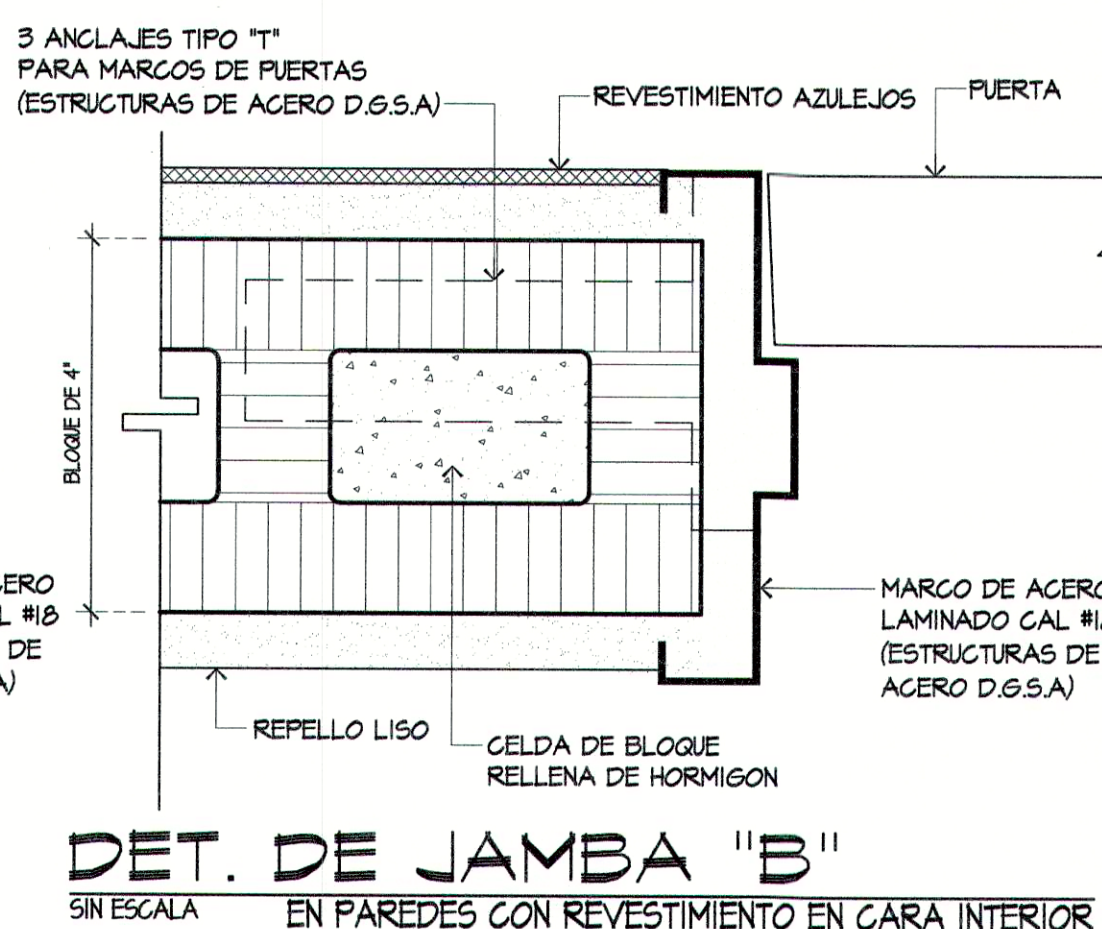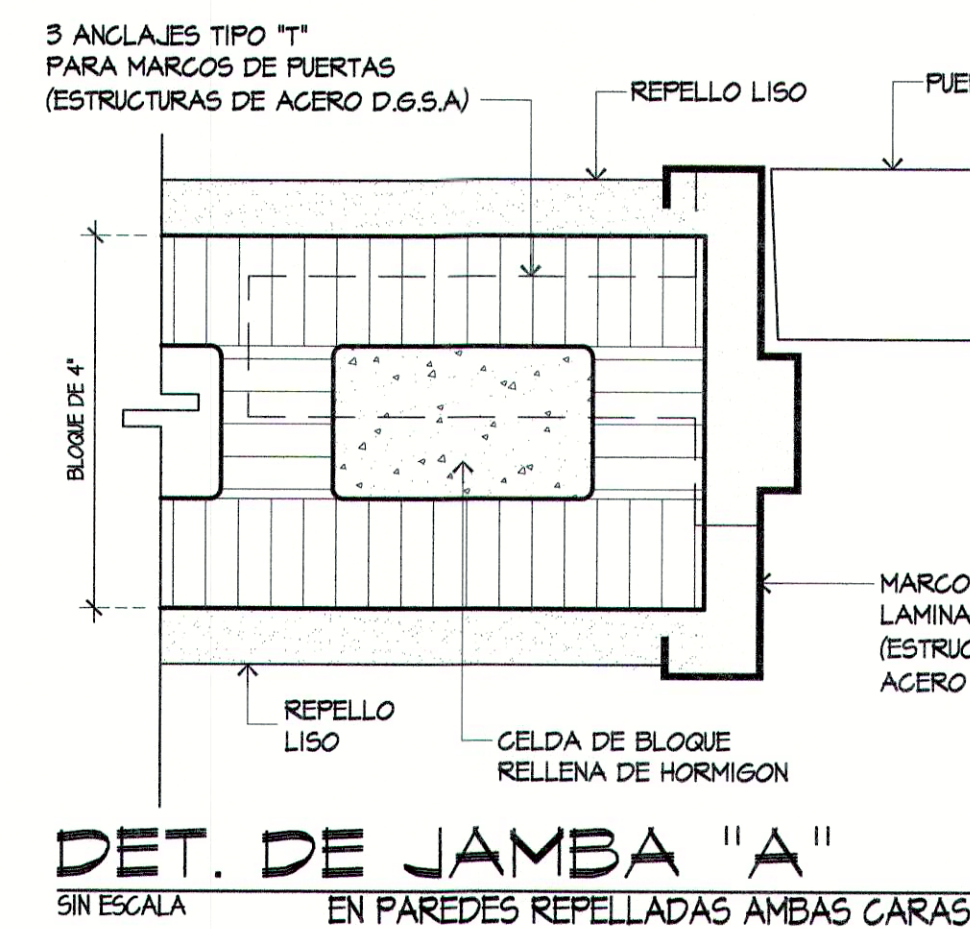

IRMA L. GUEVARA OSPINO
 ARQUITECTA
 LICENCIA No. 94-001-041
 F.R.M.A.
 Ley 15 del 29 de Enero de 1959
 Título Técnico de Ingeniero y Arquitecto

DIRECTOR DE OBRAS MUNICIPALES

AMPLIACION PARA LAS
 INSTALACIONES DEL LOCAL
 DE MI VOZ PARA TUS OJOS EN
 CE.FE.RE PANAMA


INSITU
 Inspectors

EN TODA DOCUMENTACION VINCULADA A ESTA OBRA SE DEBERA INDICAR SU NUMERO DE REFERENCIA.
 TODAS LAS MEDIDAS DEBERAN SER VERIFICADAS EN OBRA.
 LAS CANTIDADES UNITARIAS INDICADAS EN PLANILLAS COMPLEMENTARIAS O PLANOS DE DETALLE, SE MEDICARAN A TITULO INFORMATIVO.
 EL COMPROBANTE DE OBRA DEBERA SER REALIZADO POR EL CONTRATISTA DE ACUERDO A PLANO DE REPLANTEO GENERAL, LA INFORMACION CONTENIDA EN ESTE PLANO ES INDICATIVA RESPECTO DE LAS INSTALACIONES A PRESUPUESTAR Y EL OPERARIO SERA EL RESPONSABLE DE SU CORRECTA EJECUCION Y DE SU ADAPTACION A LAS NORMAS VIGENTES Y A LAS POSIBLES INSTALACIONES EXISTENTES, COMO TAMBIEN DEL PERFECTO FUNCIONAMIENTO DEL CONJUNTO.

PROYECTO		REF. N°
DETALLES DE PUERTAS DETALLES DE VENTANAS		03
PROPIEDAD: LA NACION, MINISTERIO DE GOBIERNO		DE
UBICACION: VIA DOMINGO DIAZ		09
DISEÑO: ARO, IRMA GUEVARA	REVISADO POR:	HOJA
DISEÑO: GISCARD E. RIVERA C.	APROBADO POR:	A-03
ING. CIVIL:	FECHA: JUNIO 2018	
ING. ELECTRICISTA: ING. RICARDO RODRIGUEZ	SEÑALA: INDICADA	
ING. MECANICO:		