



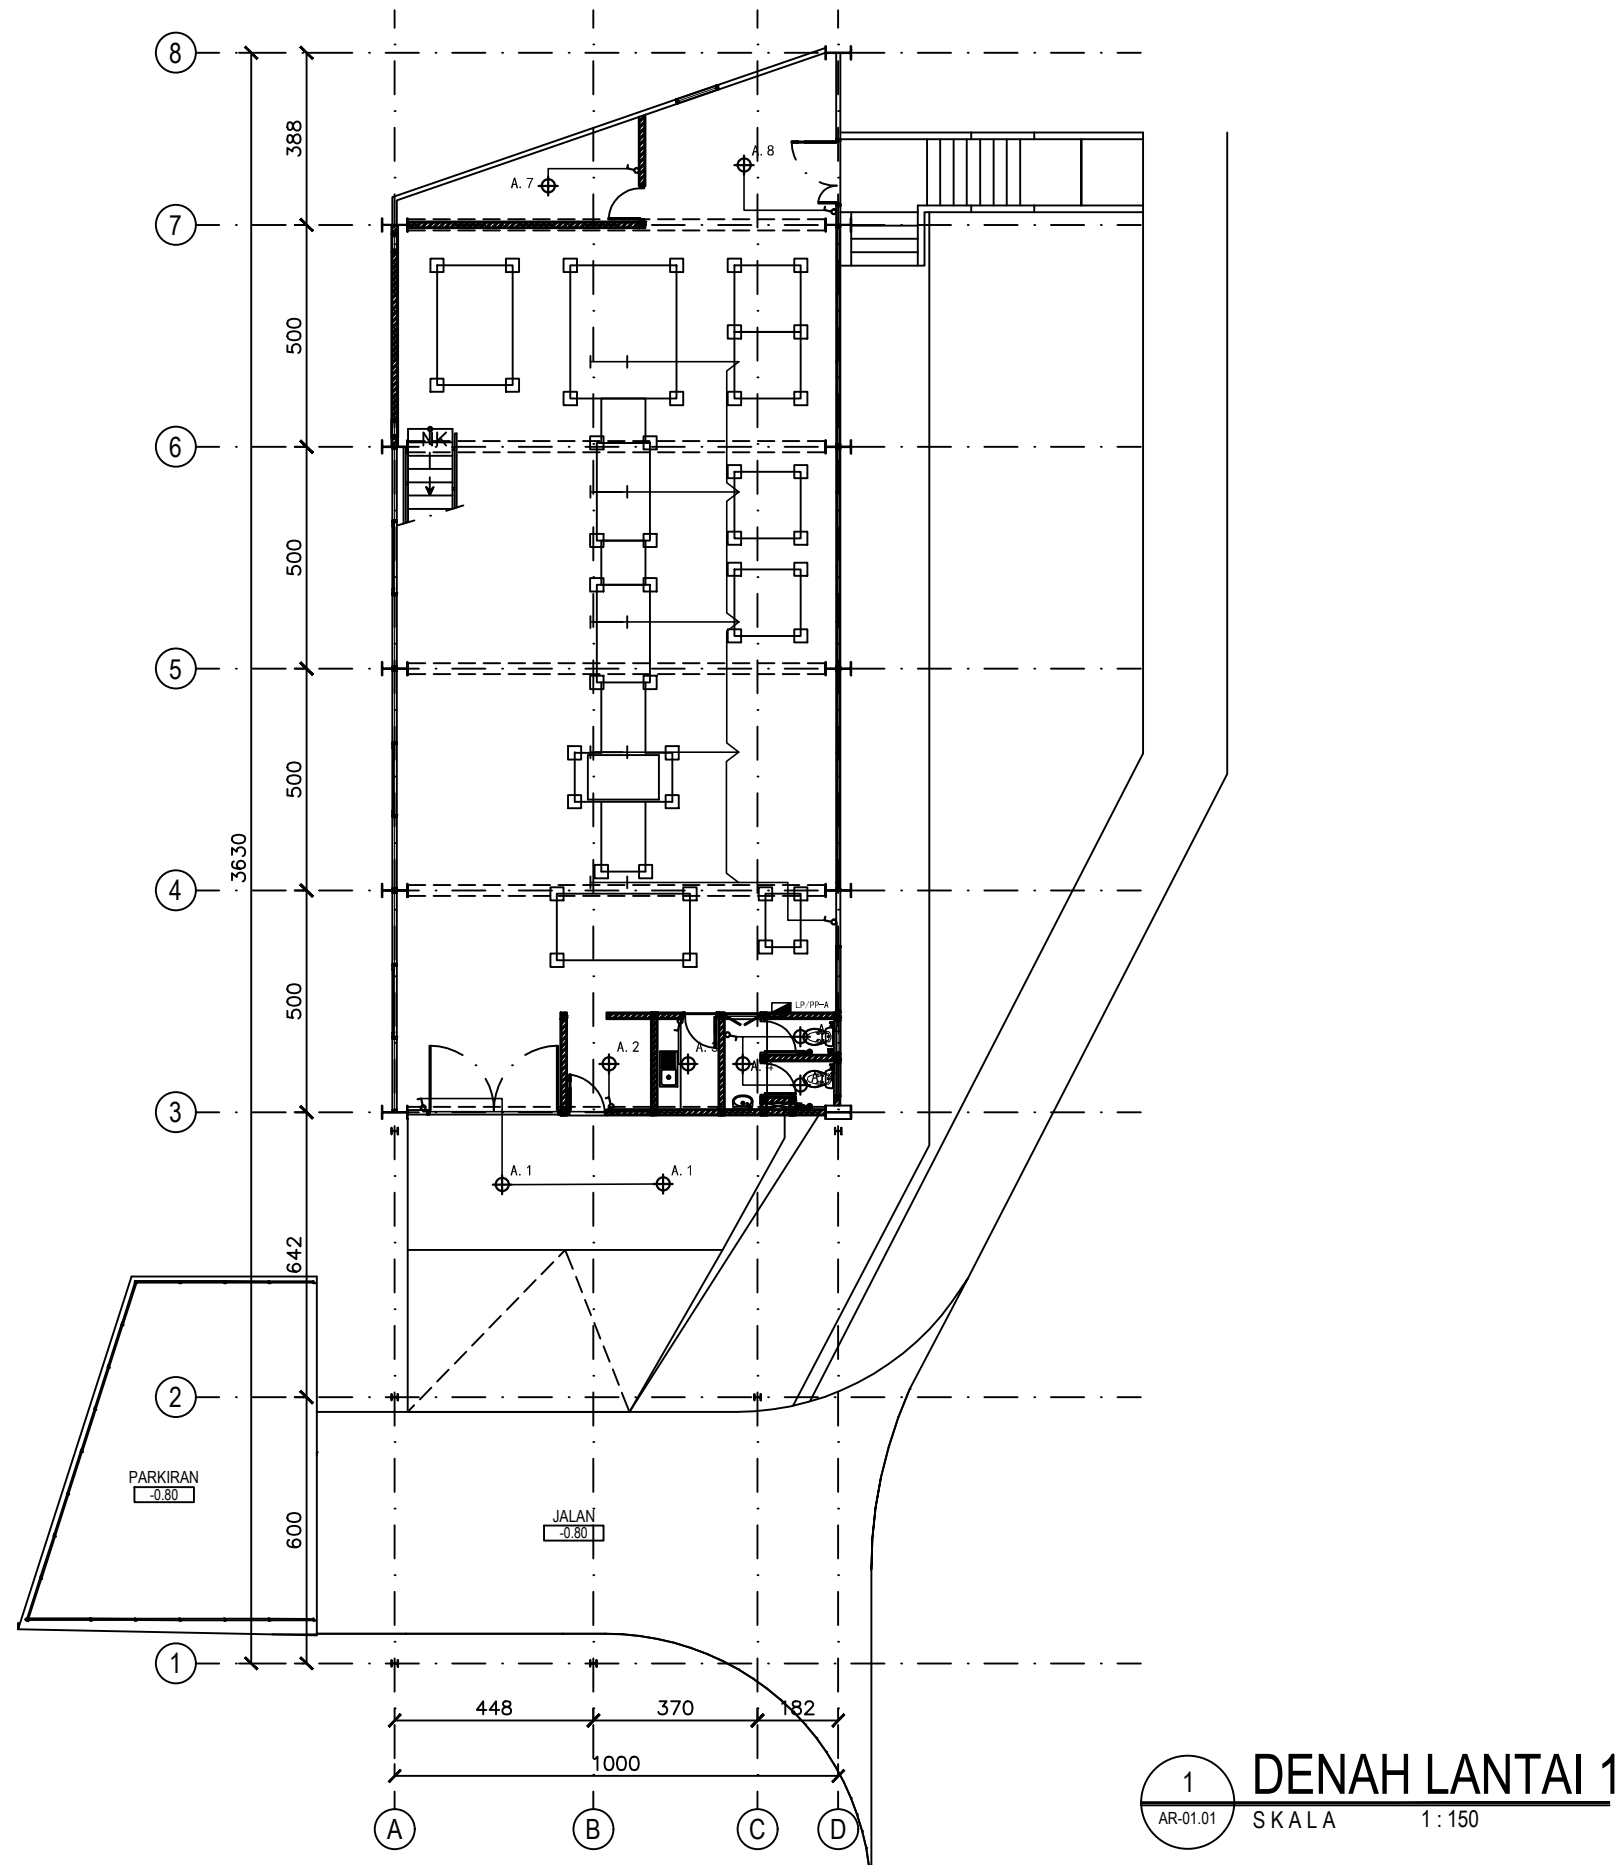


|   |              |             |
|---|--------------|-------------|
| DINAS / INSTANSI   |              |             |
| <b>United Nations Development Programme</b><br><small>Menara Thamrin, Jl. M.H. Thamrin<br/>No.3, RT.10/RW.10, Kb. Sinth, Menteng,<br/>Kota Jakarta Pusat, Jakarta Pusat 10340</small> |              |             |
| PEKERJAAN   |              |             |
| PERENCANAAN DED MINI DEPO<br>DAUR ULANG LIMBAH ELEKTRONIK, BBLM<br>( BALAI BESAR LOGAM DAN MESIN )                                                                                    |              |             |
| LOKASI PEKERJAAN   |              |             |
| Jl. Sangkuriang No.12, Dago, Coblong,<br>Kota Bandung, Jawa Barat 40135   |              |             |
| CATATAN / REVISI   |              |             |
| MENGETAHUI   |              |             |
| <b>BALAI BESAR LOGAM DAN MESIN</b><br><small>Jl. Sangkuriang No.12, Dago, Coblong,<br/>Kota Bandung, Jawa Barat 40135</small>                                                         |              |             |
| NIP. ....   |              |             |
| DISETUJUI   |              |             |
| <b>Badan Program Pembangunan PBB</b><br><small>Menara Thamrin, Jl. M.H. Thamrin<br/>No.3, RT.10/RW.10, Kb. Sinth, Menteng,<br/>Kota Jakarta Pusat, Jakarta Pusat 10340</small>        |              |             |
| NIP. ....   |              |             |
| KONSULTAN PERENCANA   |              |             |
| Ir. H. GUNAWAN   |              |             |
| DIPERIKSA   |              |             |
| DIGAMBAR OLEH .....   |              |             |
| JUDUL GAMBAR   |              | SKALA       |
| DENAH LANTAI 1   |              | 1 : 150     |
| KODE GAMBAR   | NOMOR LEMBAR | NO. HALAMAN |
| AR-01.01   |              |             |

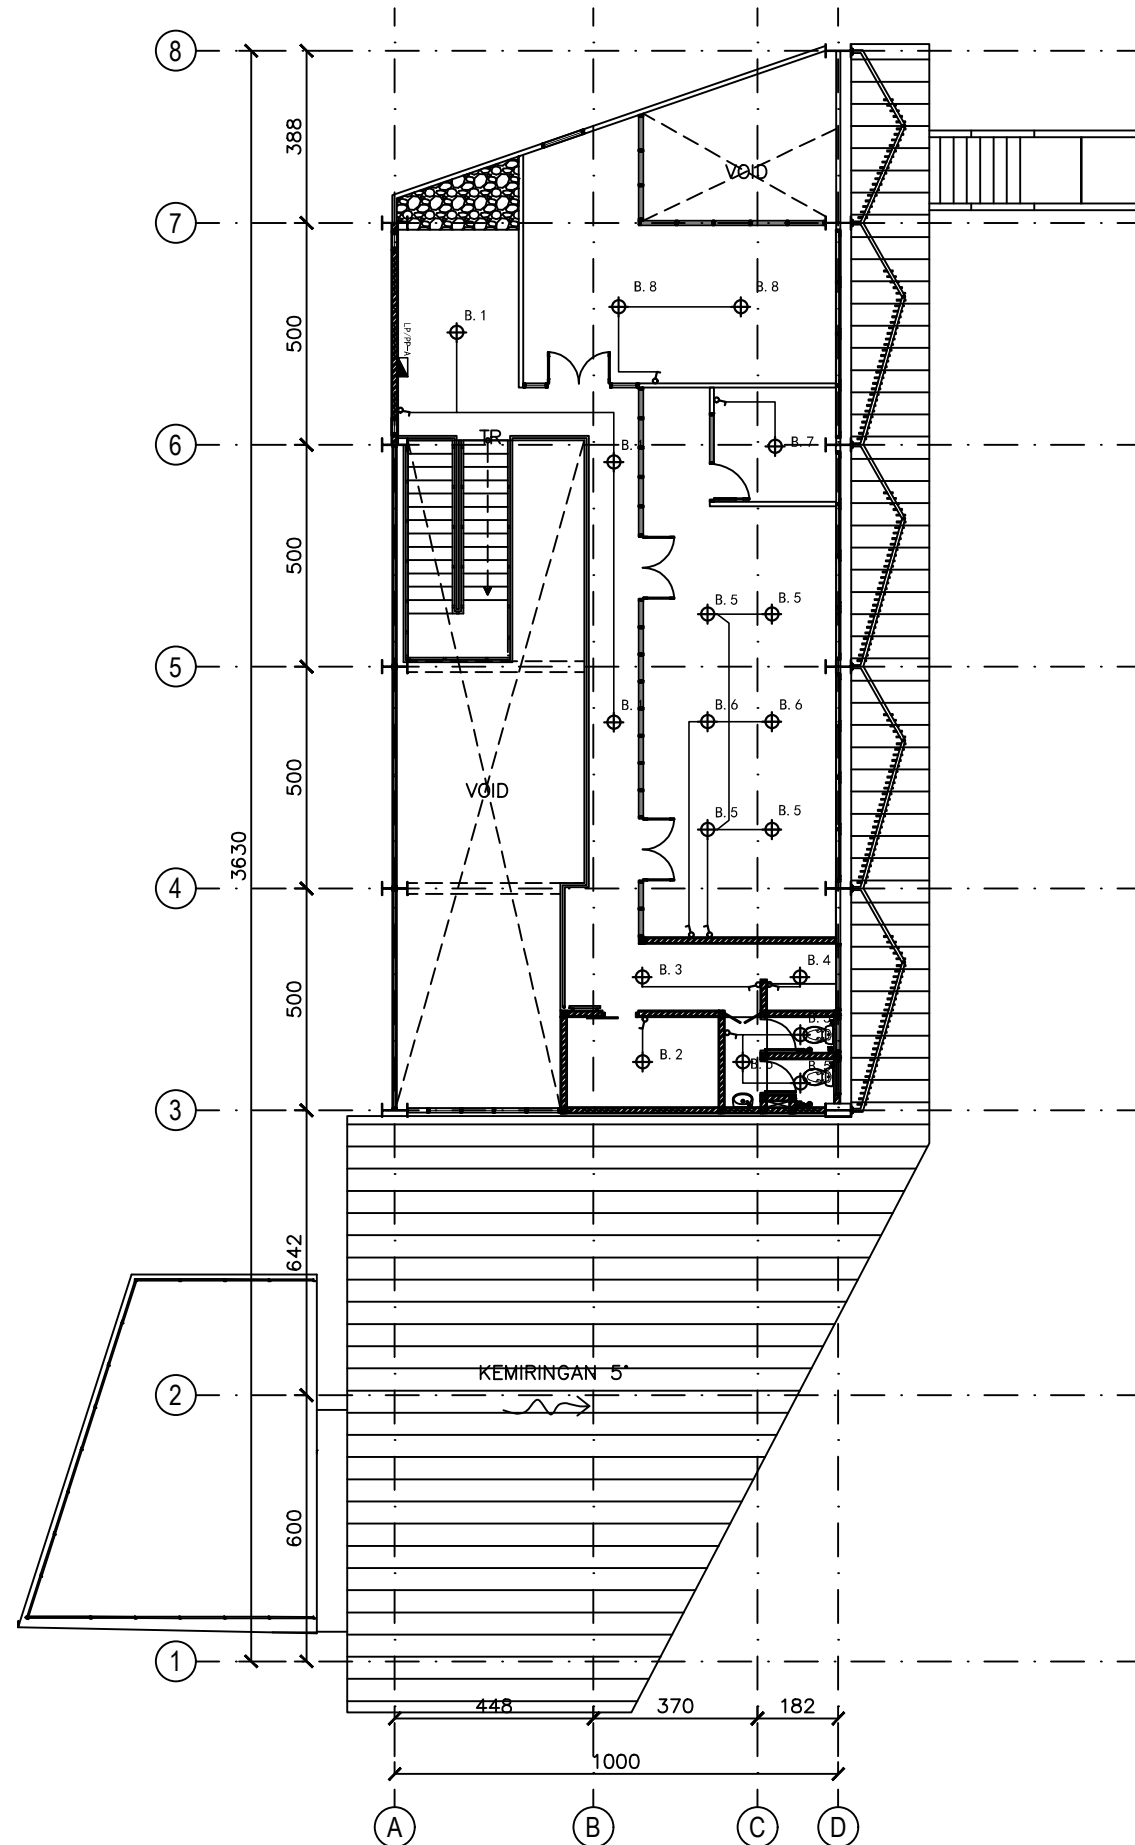

1  
AR-01.02

**DENAH LANTAI 2**  
SKALA 1 : 150


|   |              |             |
|---|--------------|-------------|
| DINAS / INSTANSI   |              |             |
| United Nations Development Programme<br><small>Menara Thamrin, Jl. M.H. Thamrin<br/>No.3, RT.10/RW.10, Kb. Sinth, Menteng,<br/>Kota Jakarta Pusat, Jakarta Pusat 10340</small> |              |             |
| PEKERJAAN   |              |             |
| PERENCANAAN DED MINI DEPO<br>DAUR ULANG LIMBAH ELEKTRONIK, BBLM<br>( BALAI BESAR LOGAM DAN MESIN )                                                                             |              |             |
| LOKASI PEKERJAAN   |              |             |
| Jl. Sangkuriang No.12, Dago, Coblong,<br>Kota Bandung, Jawa Barat 40135   |              |             |
| CATATAN / REVISI   |              |             |
| MENGETAHUI   |              |             |
| BALAI BESAR LOGAM DAN MESIN<br><small>Jl. Sangkuriang No.12, Dago, Coblong,<br/>Kota Bandung, Jawa Barat 40135</small>                                                         |              |             |
| NIP. ....   |              |             |
| DISETUJUI   |              |             |
| Badan Program Pembangunan PBB<br><small>Menara Thamrin, Jl. M.H. Thamrin<br/>No.3, RT.10/RW.10, Kb. Sinth, Menteng,<br/>Kota Jakarta Pusat, Jakarta Pusat 10340</small>        |              |             |
| NIP. ....   |              |             |
| KONSULTAN PERENCANA   |              |             |
| Ir. H. GUNAWAN   |              |             |
| DIPERIKSA   |              |             |
| DIGAMBAR OLEH .....   |              |             |
| JUDUL GAMBAR   |              | SKALA       |
| DENAH LANTAI 2   |              | 1 : 150     |
| KODE GAMBAR   | NOMOR LEMBAR | NO. HALAMAN |
| AR-01.02   |              |             |

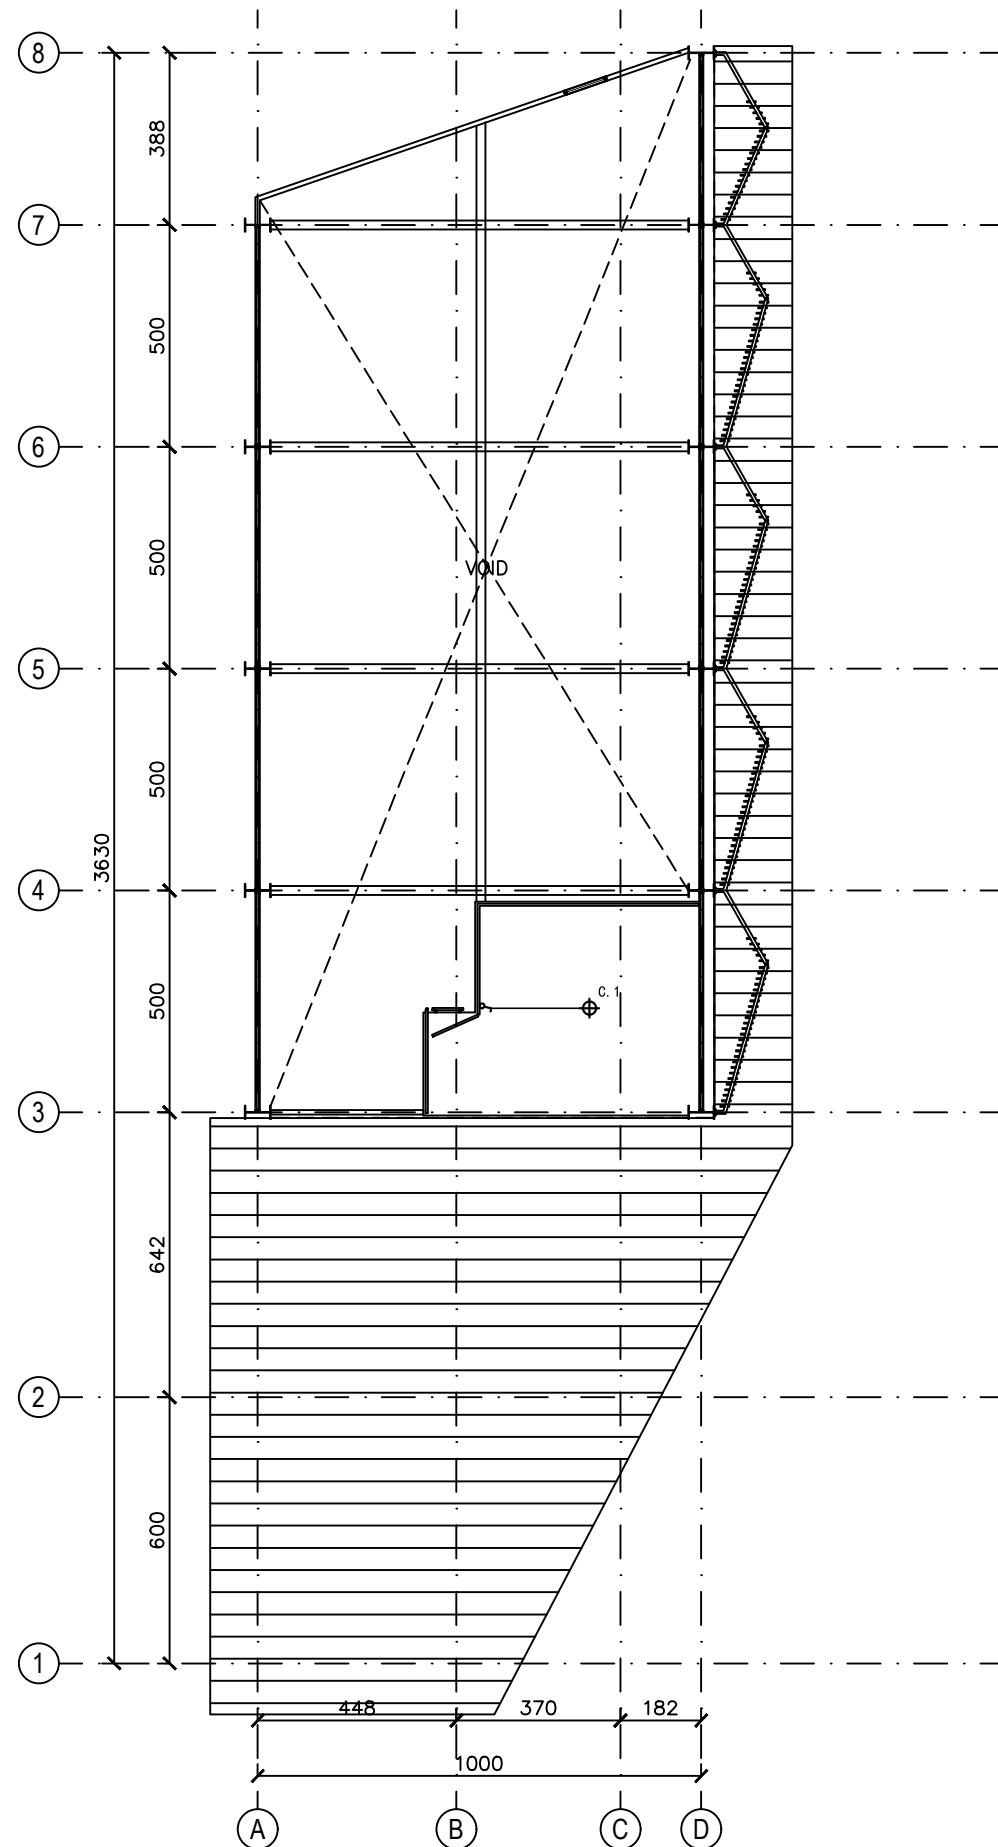

1  
AR-01.03

**DENAH LANTAI 3**  
SKALA 1 : 150

|   |              |             |
|---|--------------|-------------|
| DINAS / INSTANSI   |              |             |
| United Nations Development Programme<br><small>Menara Thamrin, Jl. M.H. Thamrin<br/>No.3, RT.10/RW.10, Kb. Sirih, Menteng,<br/>Kota Jakarta Pusat, Jakarta Pusat 10340</small> |              |             |
| PEKERJAAN   |              |             |
| PERENCANAAN DED MINI DEPO<br>DAUR ULANG LIMBAH ELEKTRONIK, BBLM<br>( BALAI BESAR LOGAM DAN MESIN )                                                                             |              |             |
| LOKASI PEKERJAAN   |              |             |
| Jl. Sangkuriang No.12, Dago, Coblong,<br>Kota Bandung, Jawa Barat 40135   |              |             |
| CATATAN / REVISI   |              |             |
| MENGETAHUI   |              |             |
| BALAI BESAR LOGAM DAN MESIN<br><small>Jl. Sangkuriang No.12, Dago, Coblong,<br/>Kota Bandung, Jawa Barat 40135</small>                                                         |              |             |
| NIP. ....   |              |             |
| DISETUJUI   |              |             |
| Badan Program Pembangunan PBB<br><small>Menara Thamrin, Jl. M.H. Thamrin<br/>No.3, RT.10/RW.10, Kb. Sirih, Menteng,<br/>Kota Jakarta Pusat, Jakarta Pusat 10340</small>        |              |             |
| NIP. ....   |              |             |
| KONSULTAN PERENCANA   |              |             |
| Ir. H. GUNAWAN   |              |             |
| DIPERIKSA   |              |             |
| DIGAMBAR OLEH .....   |              |             |
| JUDUL GAMBAR   |              | SKALA       |
| DENAH LANTAI 3   |              | 1 : 150     |
| KODE GAMBAR   | NOMOR LEMBAR | NO. HALAMAN |
| AR-01.03   |              |             |

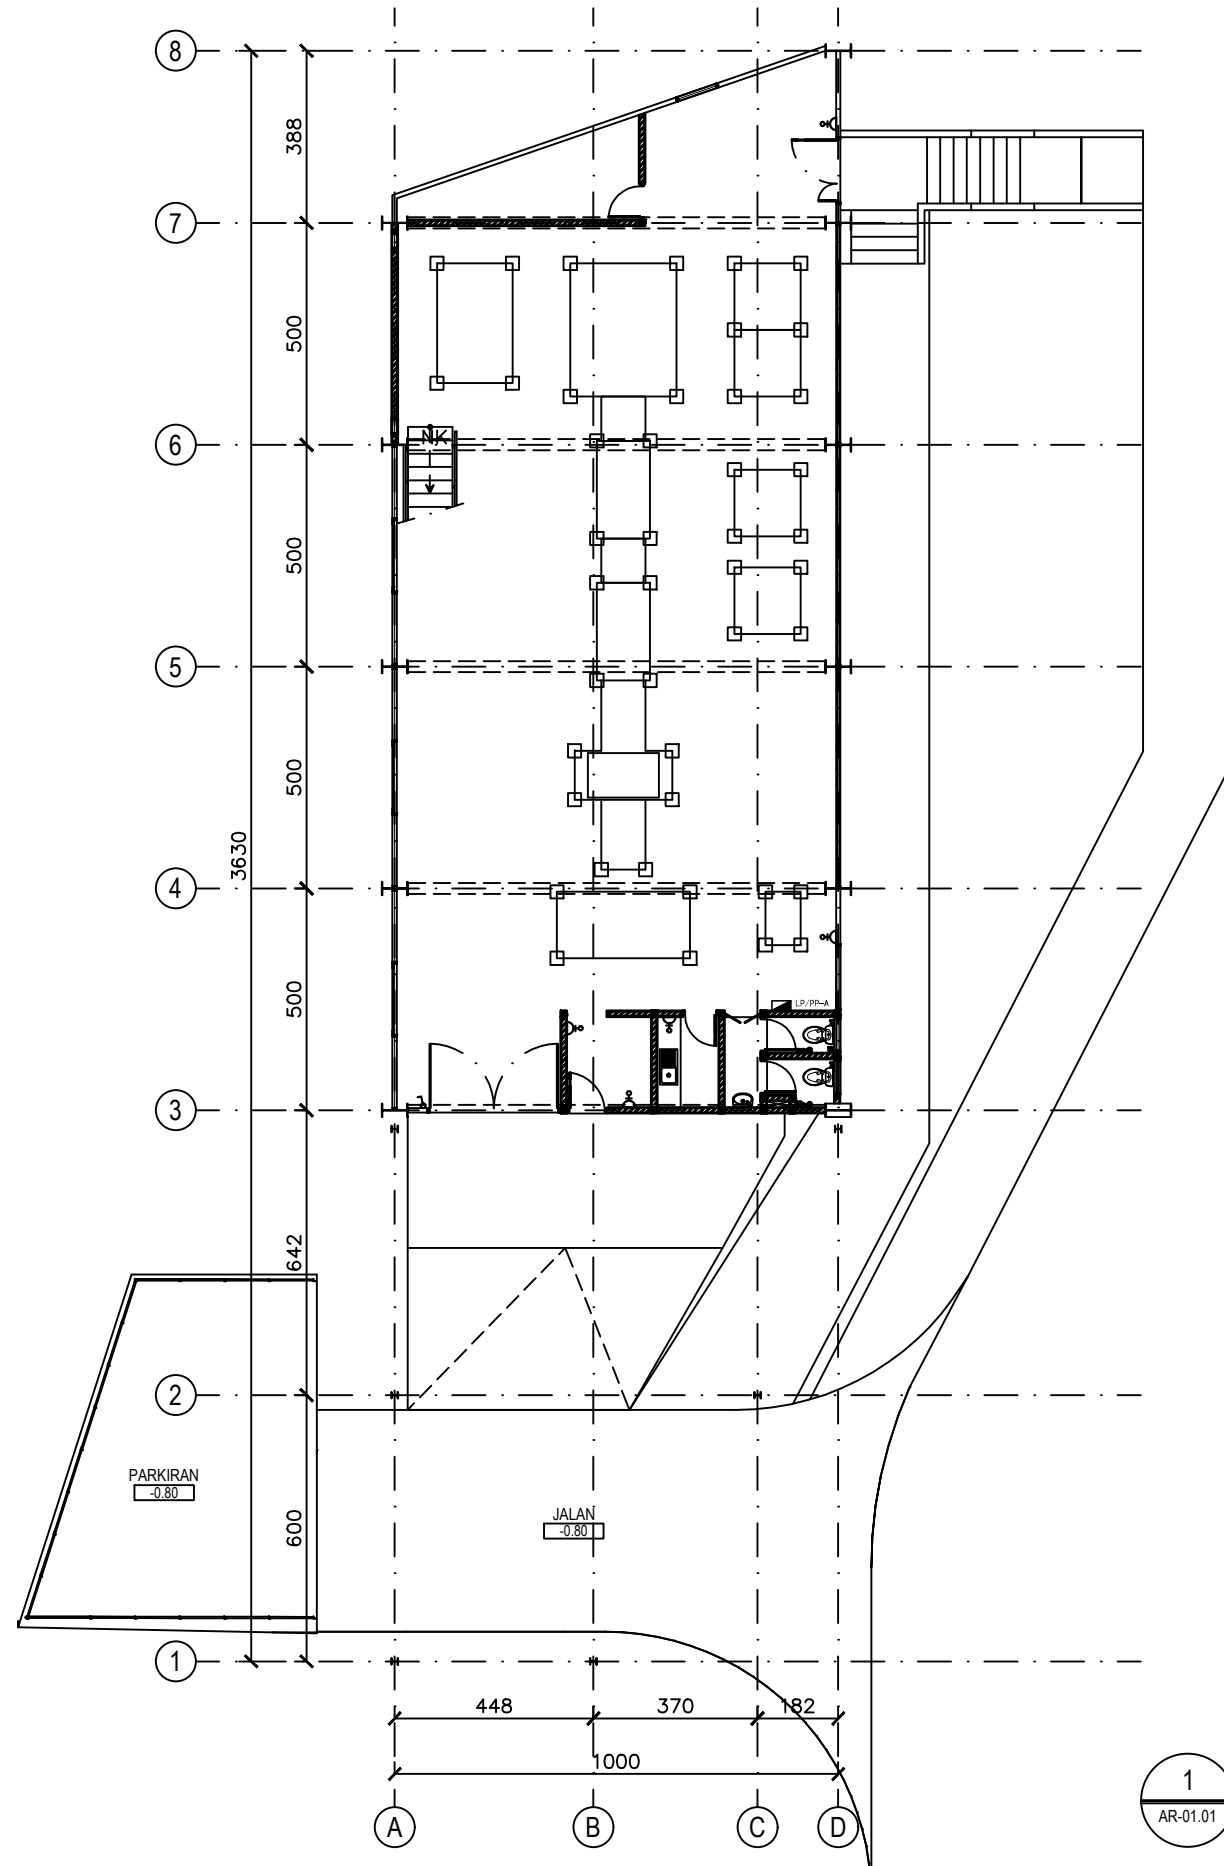


1  
AR-01.01

**DENAH LANTAI 1**

SKALA 1 : 150


|   |              |             |
|---|--------------|-------------|
| DINAS / INSTANSI   |              |             |
| <b>United Nations Development Programme</b><br><small>Menara Thamrin, Jl. M.H. Thamrin<br/>No.3, RT.10/RW.10, Kb. Sinth, Menteng,<br/>Kota Jakarta Pusat, Jakarta Pusat 10340</small> |              |             |
| PEKERJAAN   |              |             |
| PERENCANAAN DED MINI DEPO<br>DAUR ULANG LIMBAH ELEKTRONIK, BBLM<br>( BALAI BESAR LOGAM DAN MESIN )                                                                                    |              |             |
| LOKASI PEKERJAAN   |              |             |
| Jl. Sangkuriang No.12, Dago, Coblong,<br>Kota Bandung, Jawa Barat 40135   |              |             |
| CATATAN / REVISI   |              |             |
| MENGETAHUI   |              |             |
| <b>BALAI BESAR LOGAM DAN MESIN</b><br><small>Jl. Sangkuriang No.12, Dago, Coblong,<br/>Kota Bandung, Jawa Barat 40135</small>                                                         |              |             |
| NIP. ....   |              |             |
| DISETUJUI   |              |             |
| <b>Badan Program Pembangunan PBB</b><br><small>Menara Thamrin, Jl. M.H. Thamrin<br/>No.3, RT.10/RW.10, Kb. Sinth, Menteng,<br/>Kota Jakarta Pusat, Jakarta Pusat 10340</small>        |              |             |
| NIP. ....   |              |             |
| KONSULTAN PERENCANA   |              |             |
| Ir. H. GUNAWAN   |              |             |
| DIPERIKSA   |              |             |
| DIGAMBAR OLEH .....   |              |             |
| JUDUL GAMBAR   |              | SKALA       |
| DENAH LANTAI 1   |              | 1 : 150     |
| KODE GAMBAR   | NOMOR LEMBAR | NO. HALAMAN |
| AR-01.01   |              |             |

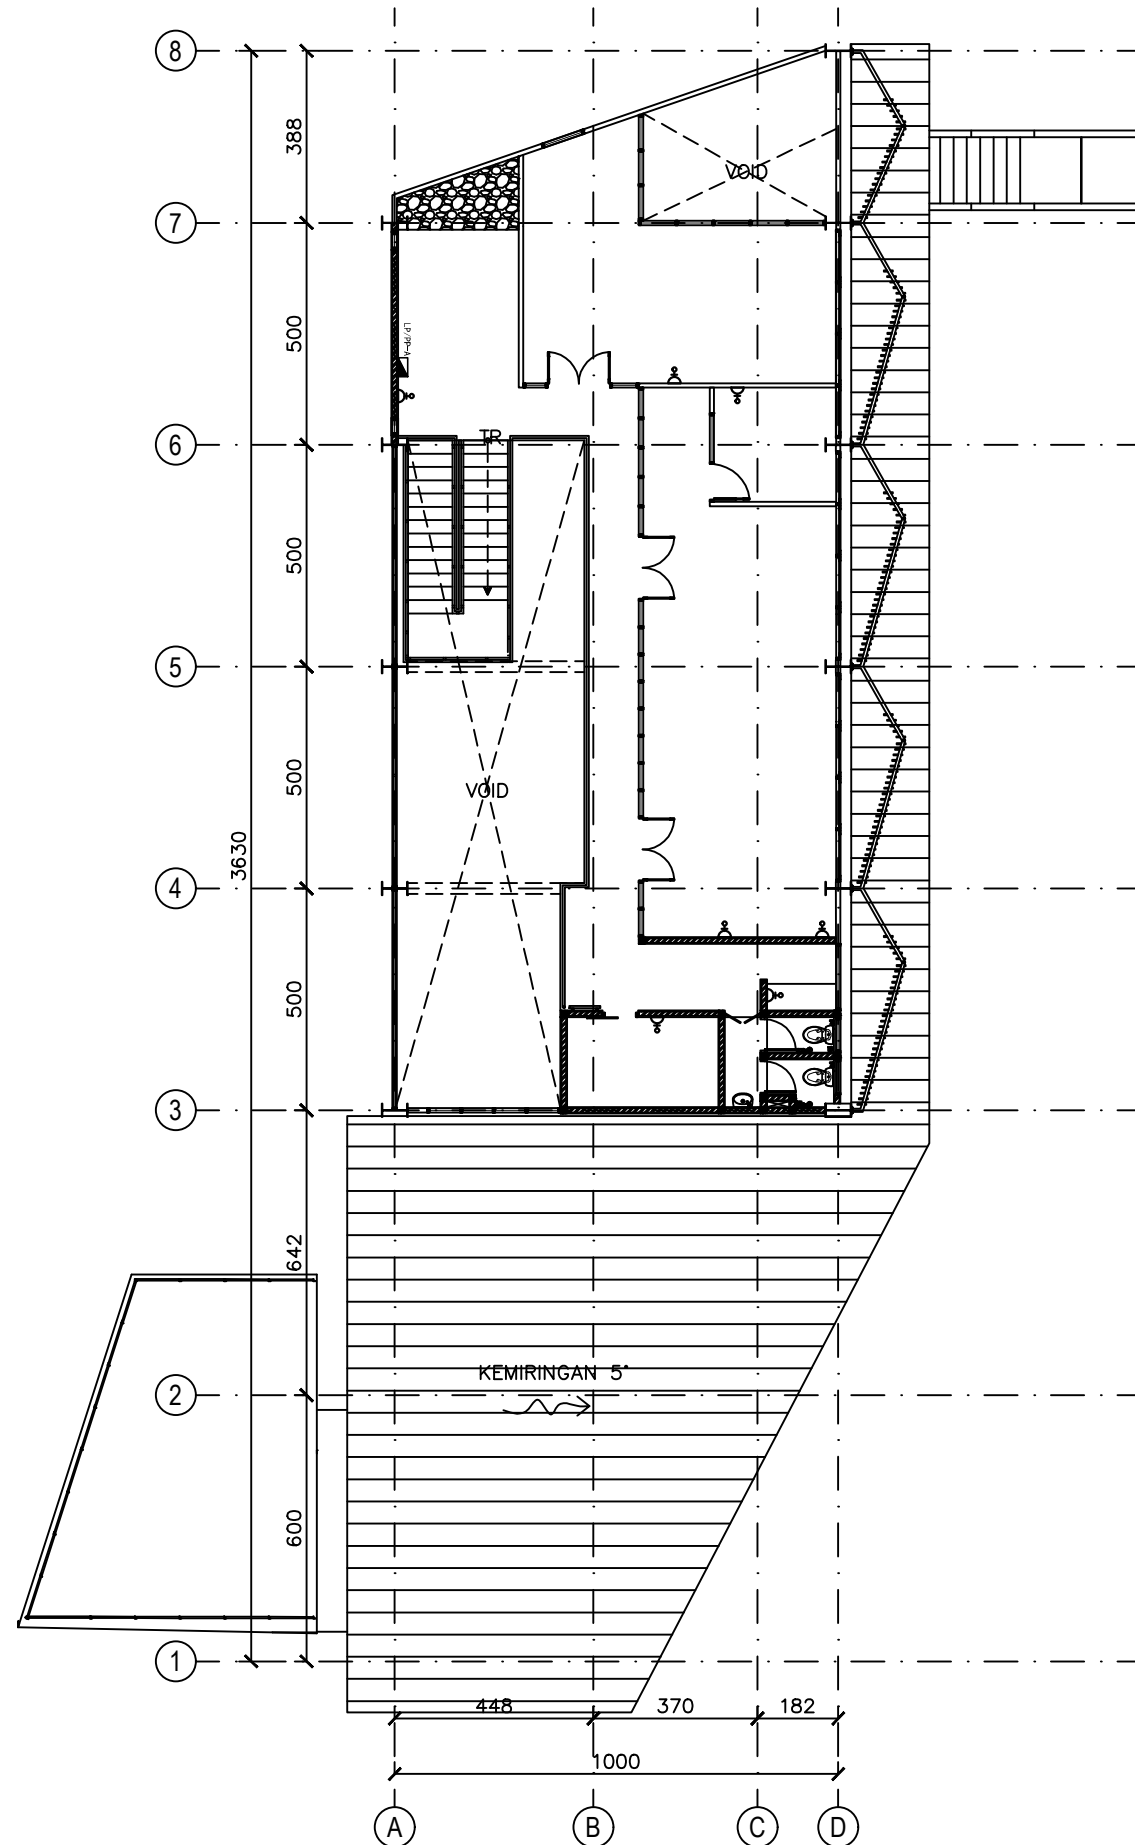

1  
AR-01.02

**DENAH LANTAI 2**  
SKALA 1 : 150

|   |              |             |
|---|--------------|-------------|
| DINAS / INSTANSI   |              |             |
| United Nations Development Programme<br><small>Menara Thamrin, Jl. M.H. Thamrin<br/>No.3, RT.10/RW.10, Kb. Sirih, Menteng,<br/>Kota Jakarta Pusat, Jakarta Pusat 10340</small> |              |             |
| PEKERJAAN   |              |             |
| PERENCANAAN DED MINI DEPO<br>DAUR ULANG LIMBAH ELEKTRONIK, BBLM<br>( BALAI BESAR LOGAM DAN MESIN )                                                                             |              |             |
| LOKASI PEKERJAAN   |              |             |
| Jl. Sangkuriang No.12, Dago, Coblong,<br>Kota Bandung, Jawa Barat 40135   |              |             |
| CATATAN / REVISI   |              |             |
| MENGETAHUI   |              |             |
| BALAI BESAR LOGAM DAN MESIN<br><small>Jl. Sangkuriang No.12, Dago, Coblong,<br/>Kota Bandung, Jawa Barat 40135</small>                                                         |              |             |
| NIP. ....   |              |             |
| DISETUJUI   |              |             |
| Badan Program Pembangunan PBB<br><small>Menara Thamrin, Jl. M.H. Thamrin<br/>No.3, RT.10/RW.10, Kb. Sirih, Menteng,<br/>Kota Jakarta Pusat, Jakarta Pusat 10340</small>        |              |             |
| NIP. ....   |              |             |
| KONSULTAN PERENCANA   |              |             |
| Ir. H. GUNAWAN   |              |             |
| DIPERIKSA   |              |             |
| DIGAMBAR OLEH .....   |              |             |
| JUDUL GAMBAR   |              | SKALA       |
| DENAH LANTAI 2   |              | 1 : 150     |
| KODE GAMBAR   | NOMOR LEMBAR | NO. HALAMAN |
| AR-01.02   |              |             |

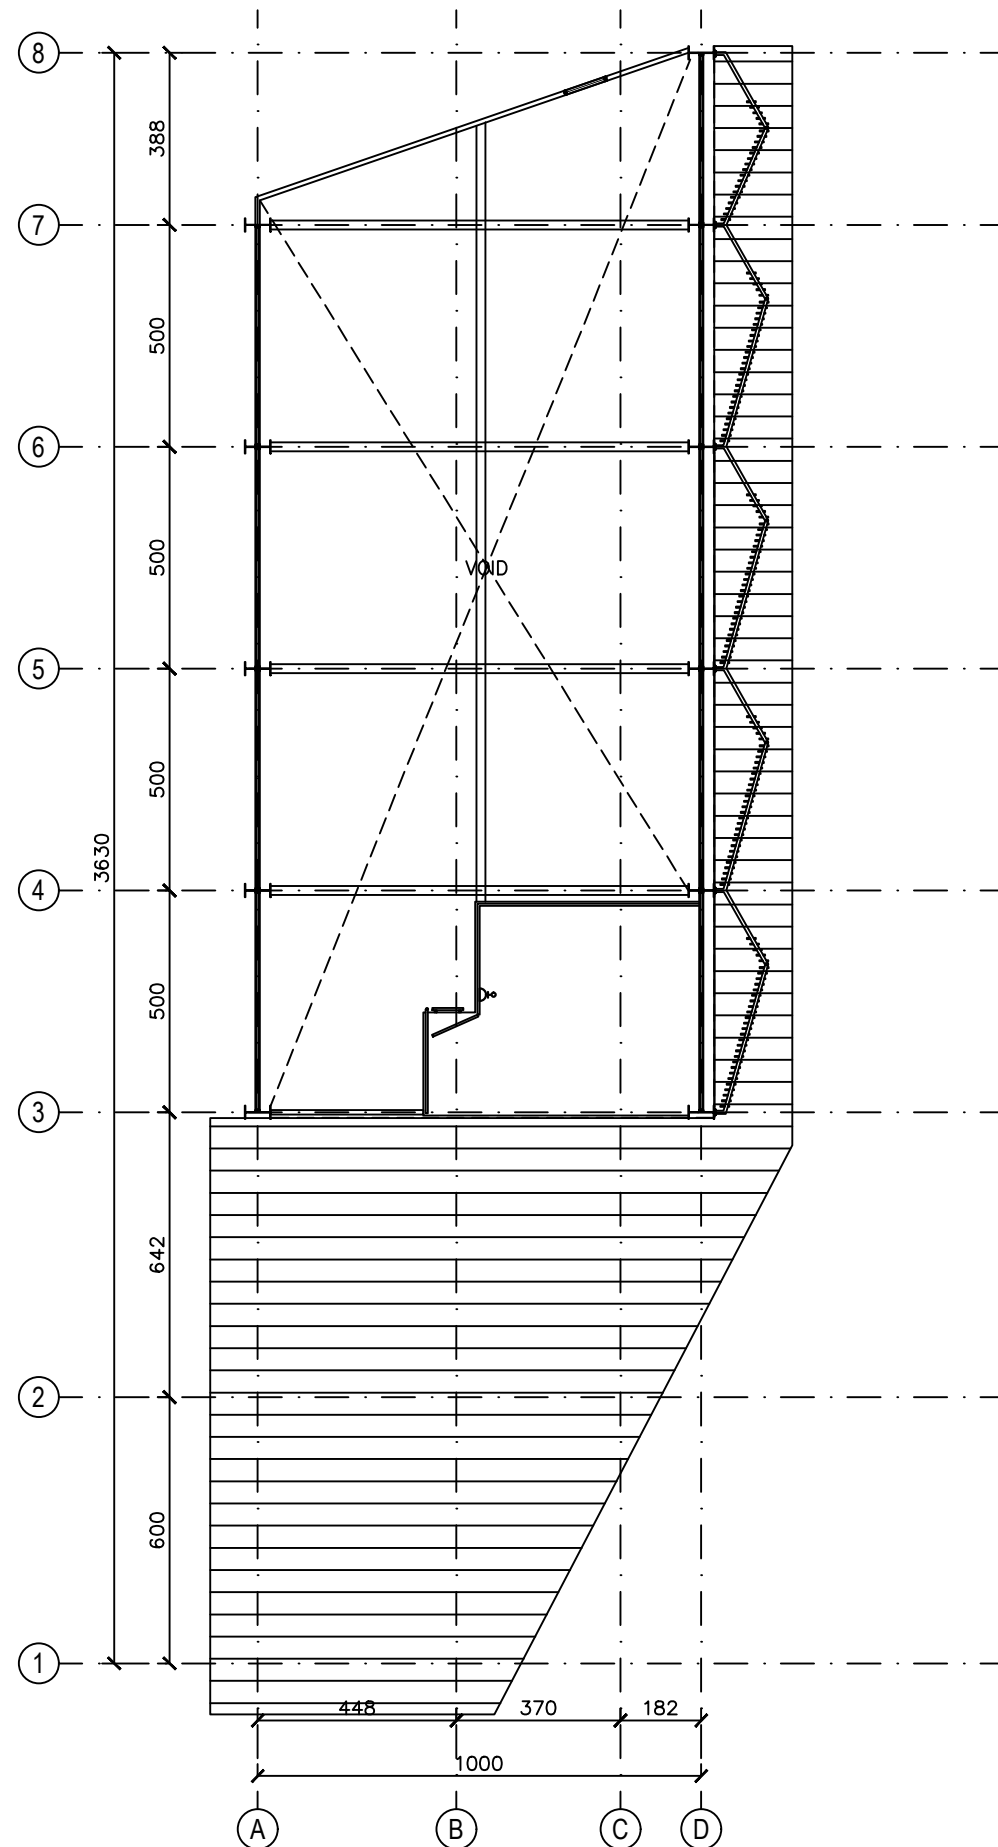

1  
AR-01.03

**DENAH LANTAI 3**  
SKALA 1 : 150

|   |              |             |
|---|--------------|-------------|
| DINAS / INSTANSI   |              |             |
| <b>United Nations Development Programme</b><br><small>Menara Thamrin, Jl. M.H. Thamrin<br/>No.3, RT.10/RW.10, Kb. Sirih, Menteng,<br/>Kota Jakarta Pusat, Jakarta Pusat 10340</small> |              |             |
| PEKERJAAN   |              |             |
| PERENCANAAN DED MINI DEPO<br>DAUR ULANG LIMBAH ELEKTRONIK, BBLM<br>( BALAI BESAR LOGAM DAN MESIN )                                                                                    |              |             |
| LOKASI PEKERJAAN   |              |             |
| Jl. Sangkuriang No.12, Dago, Coblong,<br>Kota Bandung, Jawa Barat 40135   |              |             |
| CATATAN / REVISI   |              |             |
| MENGETAHUI   |              |             |
| <b>BALAI BESAR LOGAM DAN MESIN</b><br><small>Jl. Sangkuriang No.12, Dago, Coblong,<br/>Kota Bandung, Jawa Barat 40135</small>                                                         |              |             |
| NIP. ....   |              |             |
| DISETUJUI   |              |             |
| <b>Badan Program Pembangunan PBB</b><br><small>Menara Thamrin, Jl. M.H. Thamrin<br/>No.3, RT.10/RW.10, Kb. Sirih, Menteng,<br/>Kota Jakarta Pusat, Jakarta Pusat 10340</small>        |              |             |
| NIP. ....   |              |             |
| KONSULTAN PERENCANA   |              |             |
| Ir. H. GUNAWAN   |              |             |
| DIPERIKSA   |              |             |
| DIGAMBAR OLEH .....   |              |             |
| JUDUL GAMBAR   |              | SKALA       |
| DENAH LANTAI 3   |              | 1 : 150     |
| KODE GAMBAR   | NOMOR LEMBAR | NO. HALAMAN |
| AR-01.03   |              |             |