

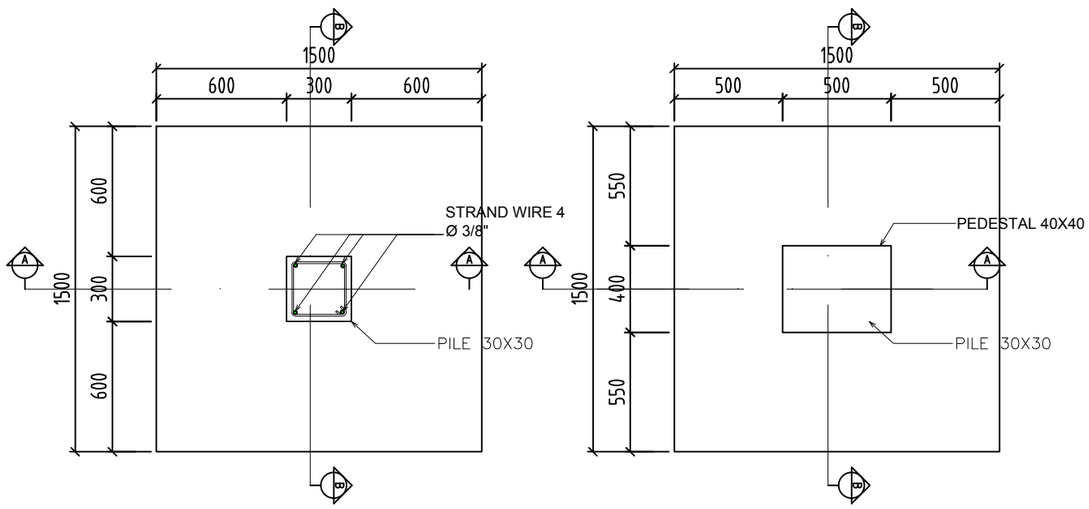


FOUNDATION P1
SKALA 1 : 40

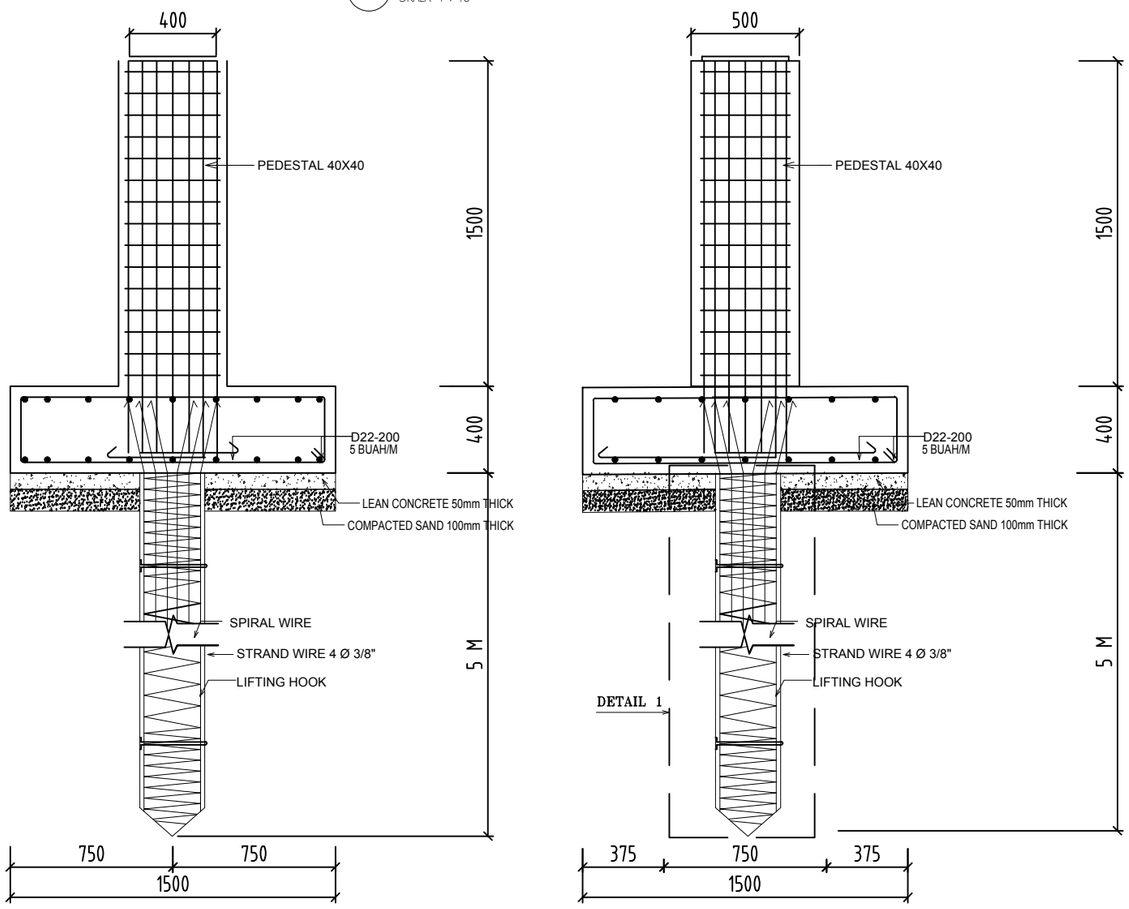


SECTION A-A
SKALA 1 : 40

SECTION B-B
SKALA 1 : 40

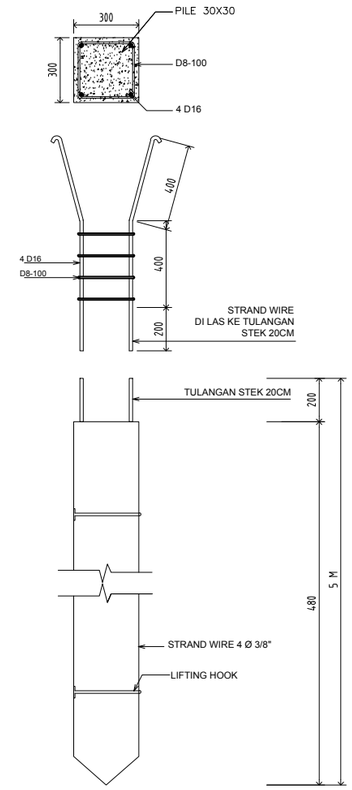

DETAIL 1
SKALA 1 : 30

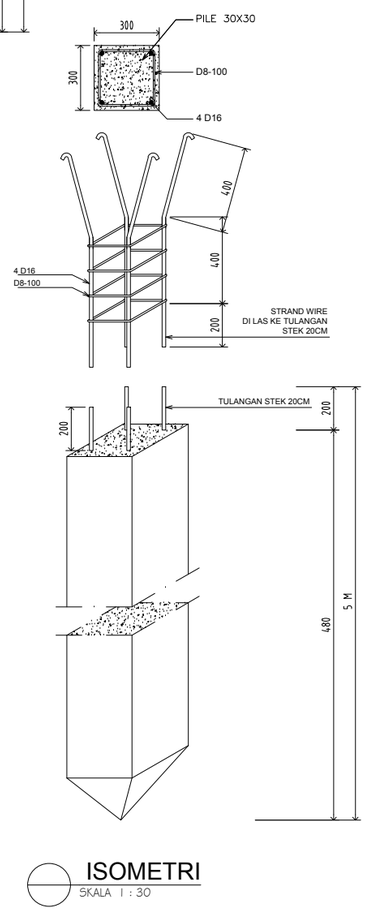

ISOMETRI
SKALA 1 : 30

DINAS / INSTANSI

United Nations Development Programme
Menara Thamrin, Jl. M.H. Thamrin
No.3, RT.10/RW.10, Kb. Sirih, Menteng,
Kota Jakarta Pusat, Jakarta Pusat 10340

PEKERJAAN

PERENCANAAN DED MINI DEPO
DAUR ULANG LIMBAH ELEKTRONIK, BBLM
(BALAI BESAR LOGAM DAN MESIN)

LOKASI PEKERJAAN

Jl. Sangkuriang No.12, Dago, Coblong,
Kota Bandung, Jawa Barat 40135

CATATAN / REVISI

MENGETAHUI

BALAI BESAR LOGAM DAN MESIN
Jl. Sangkuriang No.12, Dago, Coblong,
Kota Bandung, Jawa Barat 40135

.....
NIP. .....

DISETUJUI

Badan Program Pembangunan PBB
Menara Thamrin, Jl. M.H. Thamrin
No.3, RT.10/RW.10, Kb. Sirih, Menteng,
Kota Jakarta Pusat, Jakarta Pusat 10340

.....
NIP. .....

KONSULTAN PERENCANA


Ir. H. GUNAWAN

DIPERIKSA

.....

DIGAMBAR OLEH .....

JUDUL GAMBAR		SKALA
DETAIL PONDASI P1		1 : 150
KODE GAMBAR	NOMOR LEMBAR	NO. HALAMAN
STR-01.01		

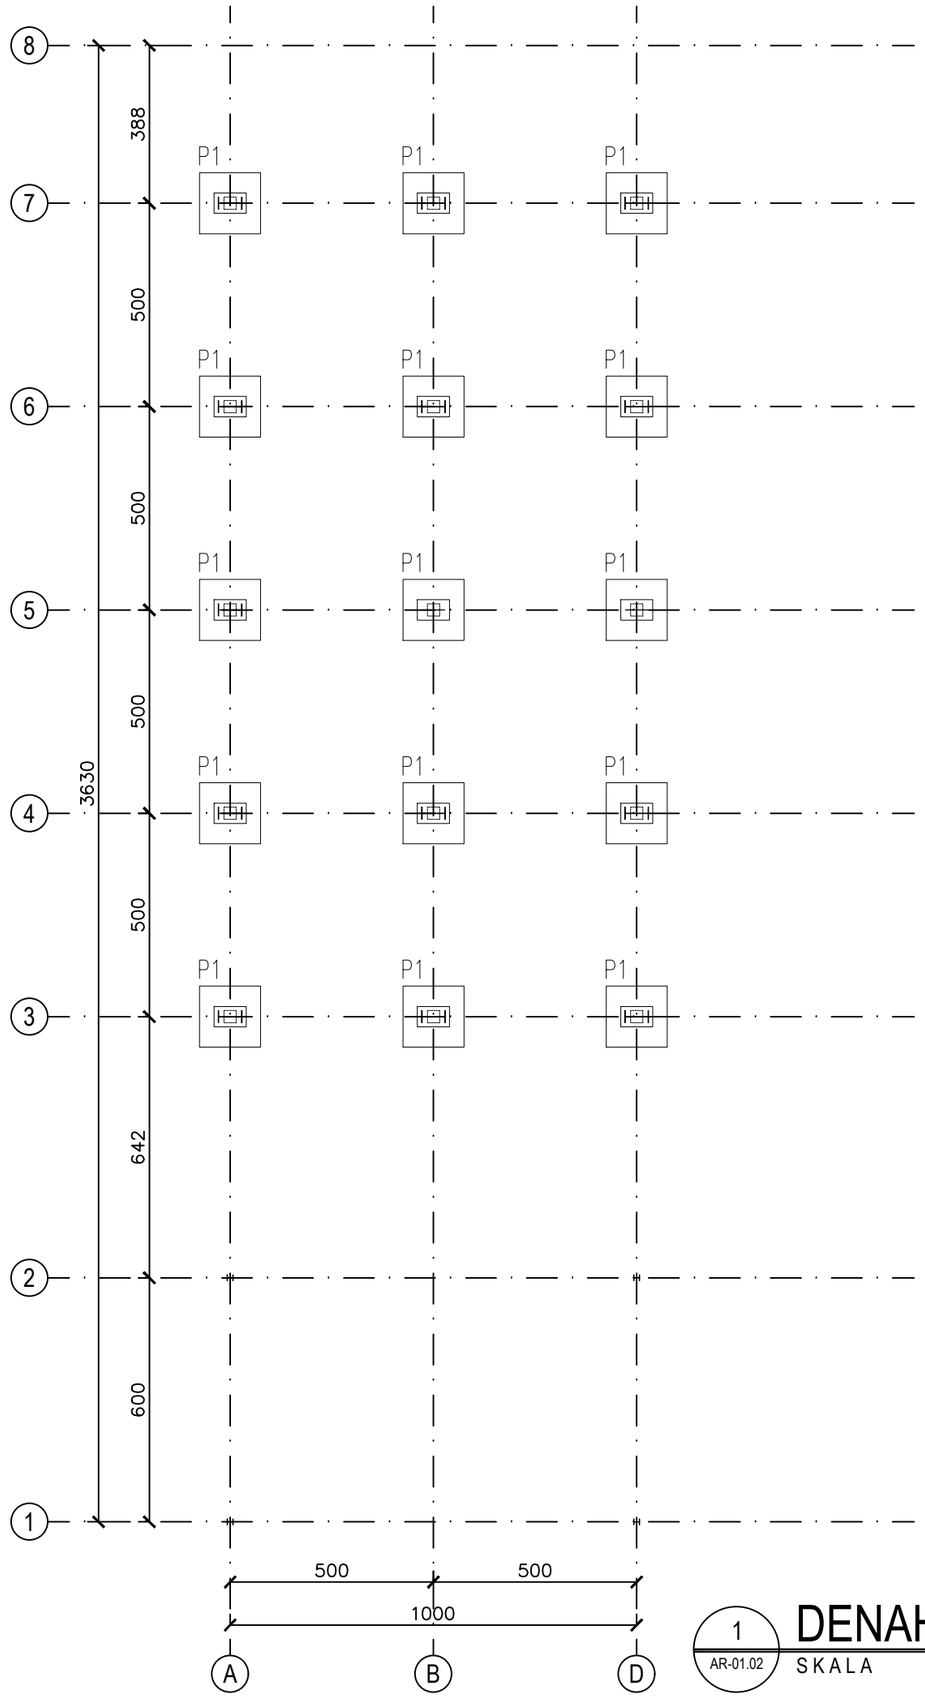

1 AR-01.02 **DENAH PONDASI P1**

SKALA 1 : 150

DINAS / INSTANSI

United Nations Development Programme
Menara Thamrin, Jl. M.H. Thamrin
No.3, RT.10/RW.10, Kb. Sirih, Menteng,
Kota Jakarta Pusat, Jakarta Pusat 10340

PEKERJAAN

PERENCANAAN DED MINI DEPO
DAUR ULANG LIMBAH ELEKTRONIK, BBLM
(BALAI BESAR LOGAM DAN MESIN)

LOKASI PEKERJAAN

Jl. Sangkuriang No.12, Dago, Coblong,
Kota Bandung, Jawa Barat 40135

CATATAN / REVISI

MENGETAHUI

BALAI BESAR LOGAM DAN MESIN
Jl. Sangkuriang No.12, Dago, Coblong,
Kota Bandung, Jawa Barat 40135

.....
NIP. .....

DISETUJUI

Badan Program Pembangunan PBB
Menara Thamrin, Jl. M.H. Thamrin
No.3, RT.10/RW.10, Kb. Sirih, Menteng,
Kota Jakarta Pusat, Jakarta Pusat 10340

.....
NIP. .....

KONSULTAN PERENCANA


Ir. H. GUNAWAN

DIPERIKSA


.....

DIGAMBAR OLEH .....

JUDUL GAMBAR		SKALA
DENAH LANTAI 1		1 : 150
KODE GAMBAR	NOMOR LEMBAR	NO. HALAMAN
STR-01.01		

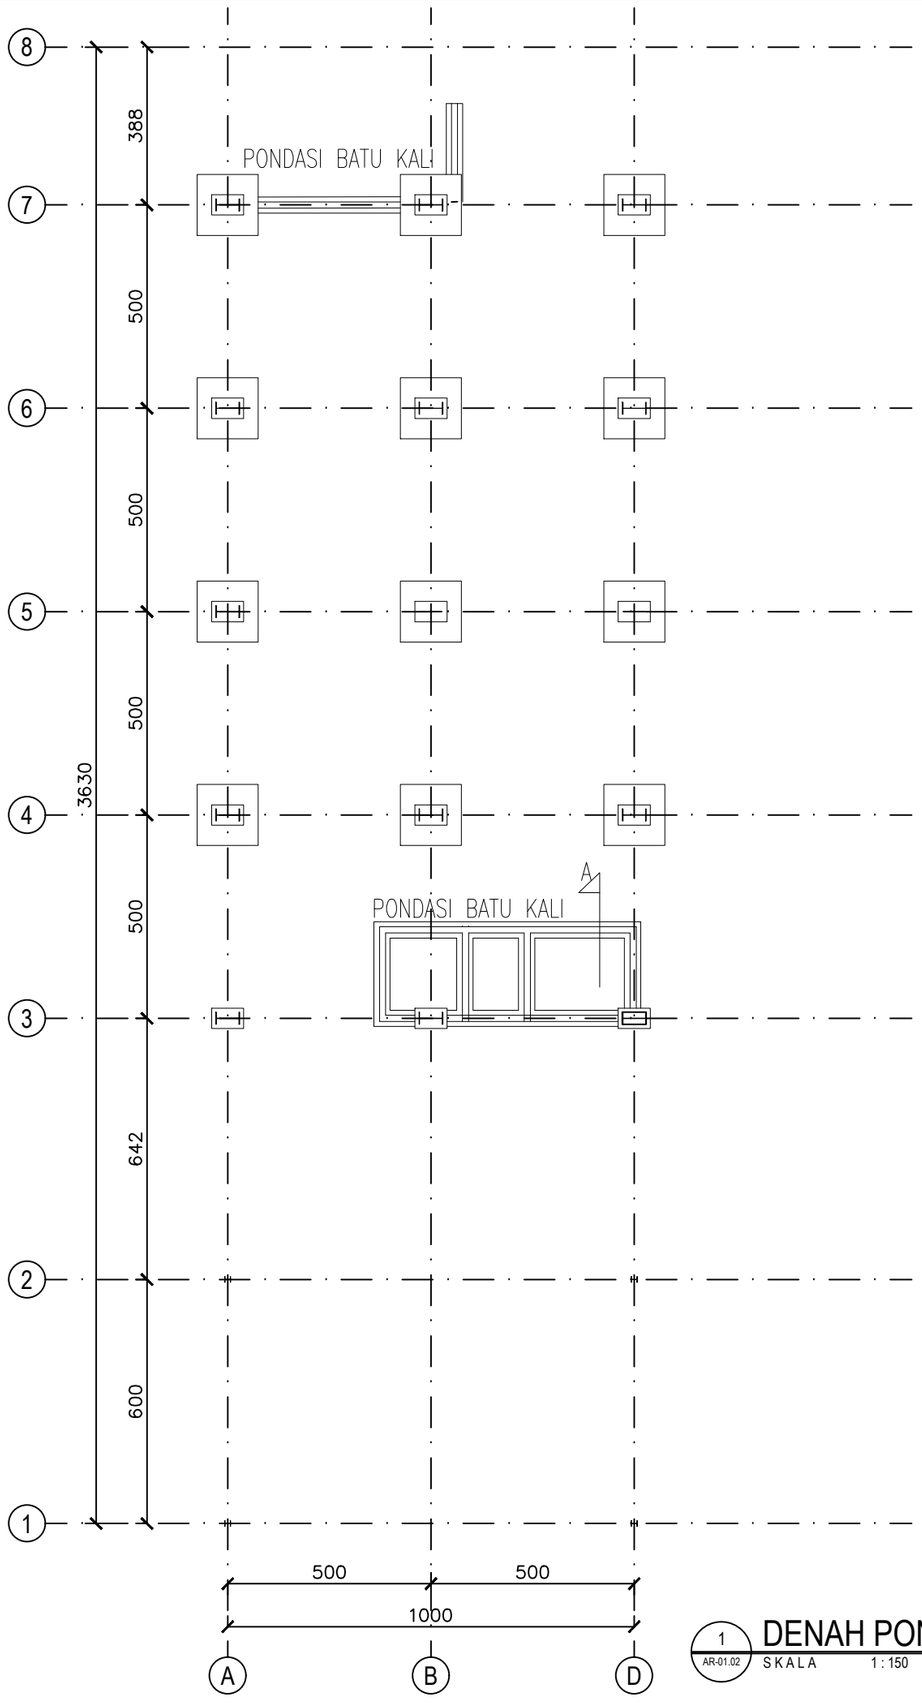


1 AR-01.02 DENAH PONDASI BATU KALI
SKALA 1 : 150

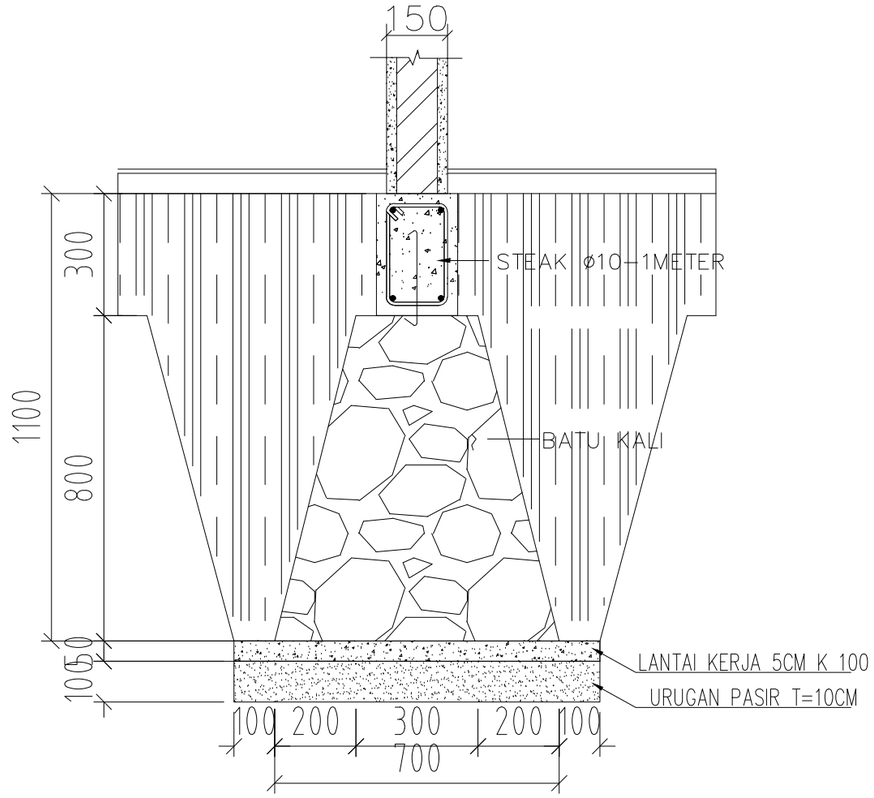

SECTION A–A
SKALA 1:15

DETAIL PENULANGAN TIE BEAM

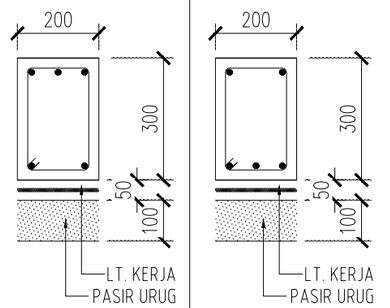TIPE	TB (TIE BEAM)	
LOKASI	TUMPUAN	LAPANGAN
POTONGAN		
DIMENSI BXH	200 X 300	200 X 300
TUL. ATAS	3 D 13	2 D 13
TUL. BAWAH	2 D 13	3 D 13
TUL. PINGGANG	–	–
SENGKANG	ø 8 – 100	ø 8 – 200

DINAS / INSTANSI

United Nations Development Programme
Menara Thamrin, Jl. M.H. Thamrin
No.3, RT.10/RW.10, Kb. Sirih, Menteng,
Kota Jakarta Pusat, Jakarta Pusat 10340

PEKERJAAN

PERENCANAAN DED MINI DEPO
DAUR ULANG LIMBAH ELEKTRONIK, BBLM
(BALAI BESAR LOGAM DAN MESIN)

LOKASI PEKERJAAN

Jl. Sangkuriang No.12, Dago, Coblong,
Kota Bandung, Jawa Barat 40135

CATATAN / REVISI

MENGETAHUI

BALAI BESAR LOGAM DAN MESIN
Jl. Sangkuriang No.12, Dago, Coblong,
Kota Bandung, Jawa Barat 40135

.....
NIP. .....

DISETUJUI

Badan Program Pembangunan PBB
Menara Thamrin, Jl. M.H. Thamrin
No.3, RT.10/RW.10, Kb. Sirih, Menteng,
Kota Jakarta Pusat, Jakarta Pusat 10340

.....
NIP. .....

KONSULTAN PERENCANA


Ir. H. GUNAWAN

DIPERIKSA

.....

DIGAMBAR OLEH .....

JUDUL GAMBAR		SKALA
DENAH LANTAI 1		1 : 150
KODE GAMBAR	NOMOR LEMBAR	NO. HALAMAN
STR-01.01		

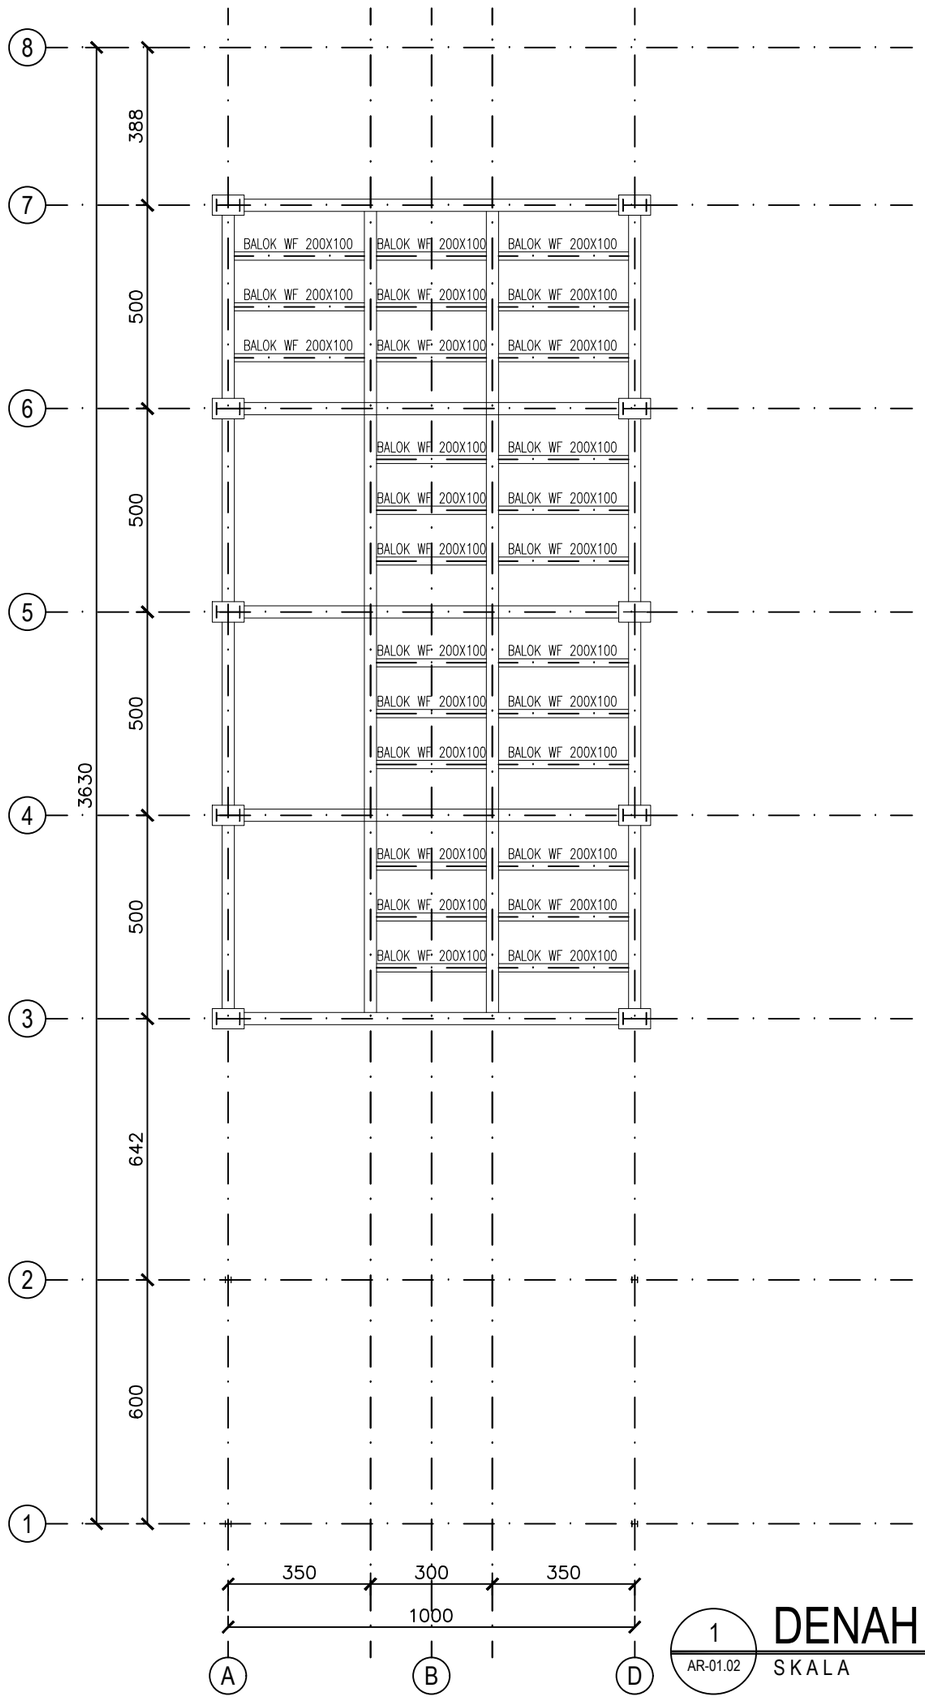

1 AR-01.02

DENAH BALOK LT. 2

SKALA 1 : 150

DINAS / INSTANSI

United Nations Development Programme
Menara Thamrin, Jl. M.H. Thamrin
No.3, RT.10/RW.10, Kb. Sirih, Menteng,
Kota Jakarta Pusat, Jakarta Pusat 10340

PEKERJAAN

PERENCANAAN DED MINI DEPO
DAUR ULANG LIMBAH ELEKTRONIK, BBLM
(BALAI BESAR LOGAM DAN MESIN)

LOKASI PEKERJAAN

Jl. Sangkuriang No.12, Dago, Coblong,
Kota Bandung, Jawa Barat 40135

CATATAN / REVISI

MENGETAHUI

BALAI BESAR LOGAM DAN MESIN
Jl. Sangkuriang No.12, Dago, Coblong,
Kota Bandung, Jawa Barat 40135

.....
NIP. .....

DISETUJUI

Badan Program Pembangunan PBB
Menara Thamrin, Jl. M.H. Thamrin
No.3, RT.10/RW.10, Kb. Sirih, Menteng,
Kota Jakarta Pusat, Jakarta Pusat 10340

.....
NIP. .....

KONSULTAN PERENCANA


Ir. H. GUNAWAN

DIPERIKSA

.....

DIGAMBAR OLEH .....

JUDUL GAMBAR		SKALA
DENAH LANTAI 2		1 : 150
KODE GAMBAR	NOMOR LEMBAR	NO. HALAMAN
STR-01.01		

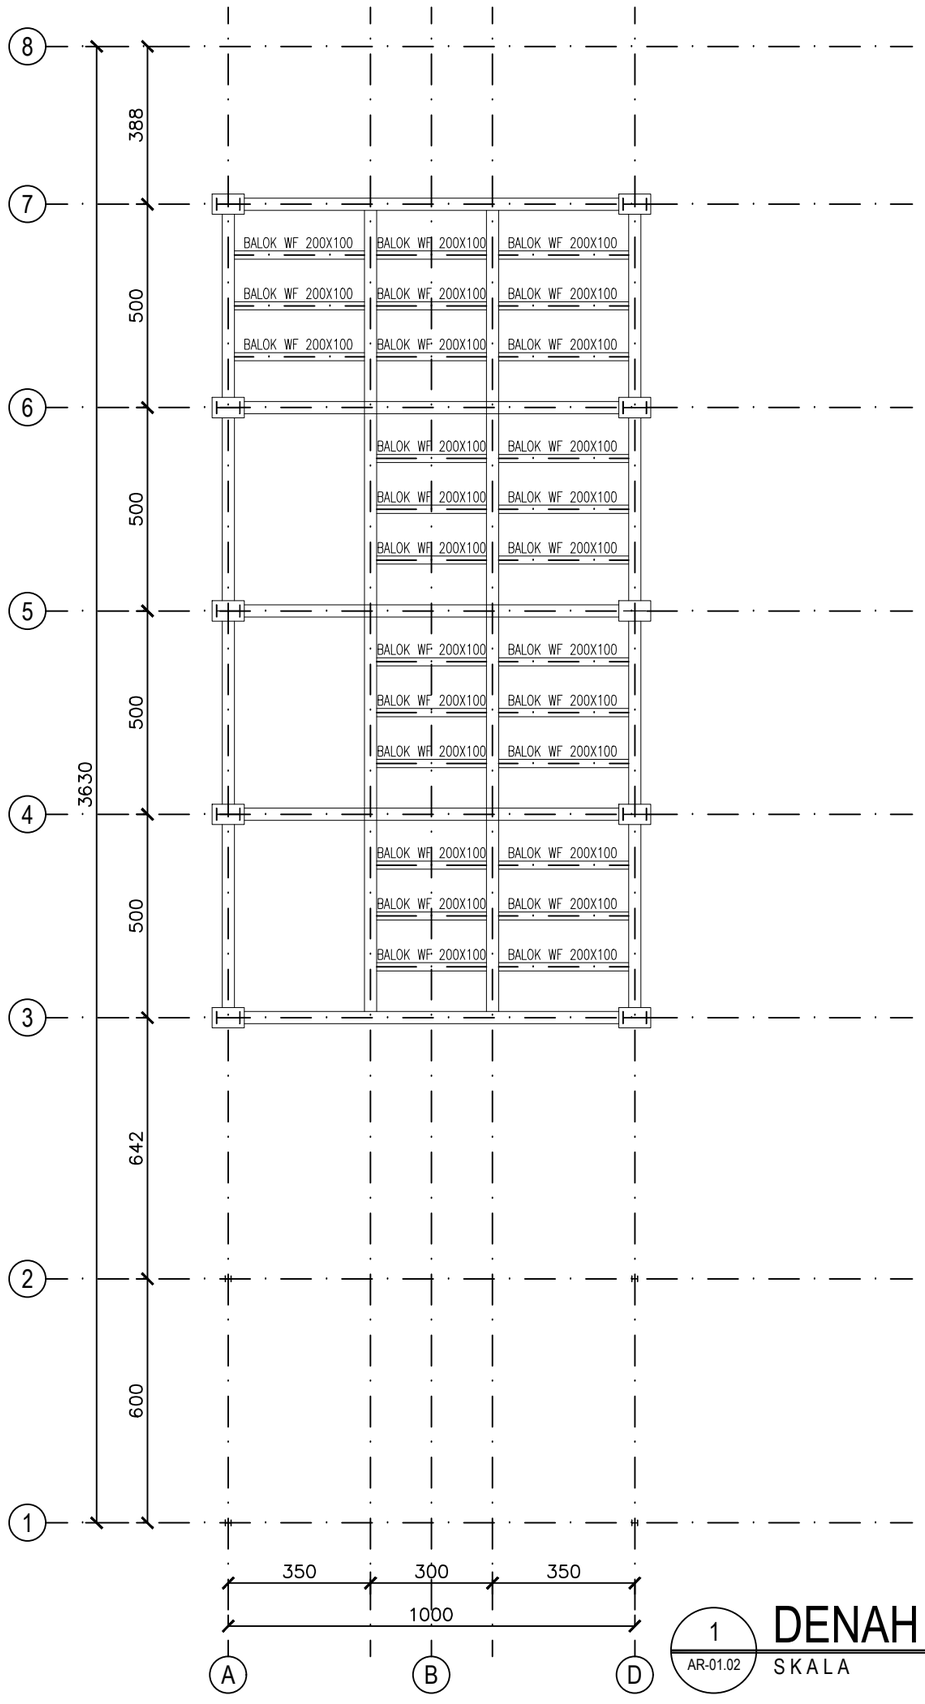

DENAH BALOK LT. 3

1 / AR-01.02

SKALA 1 : 150

DINAS / INSTANSI

United Nations Development Programme
Menara Thamrin, Jl. M.H. Thamrin
No.3, RT.10/RW.10, Kb. Sirih, Menteng,
Kota Jakarta Pusat, Jakarta Pusat 10340

PEKERJAAN

PERENCANAAN DED MINI DEPO
DAUR ULANG LIMBAH ELEKTRONIK, BBLM
(BALAI BESAR LOGAM DAN MESIN)

LOKASI PEKERJAAN

Jl. Sangkuriang No.12, Dago, Coblong,
Kota Bandung, Jawa Barat 40135

CATATAN / REVISI

MENGETAHUI

BALAI BESAR LOGAM DAN MESIN
Jl. Sangkuriang No.12, Dago, Coblong,
Kota Bandung, Jawa Barat 40135

.....
NIP. .....

DISETUJUI

Badan Program Pembangunan PBB
Menara Thamrin, Jl. M.H. Thamrin
No.3, RT.10/RW.10, Kb. Sirih, Menteng,
Kota Jakarta Pusat, Jakarta Pusat 10340

.....
NIP. .....

KONSULTAN PERENCANA


Ir. H. GUNAWAN

DIPERIKSA

.....

DIGAMBAR OLEH .....

JUDUL GAMBAR		SKALA
DENAH LANTAI 3		1 : 150
KODE GAMBAR	NOMOR LEMBAR	NO. HALAMAN
STR-01.01		

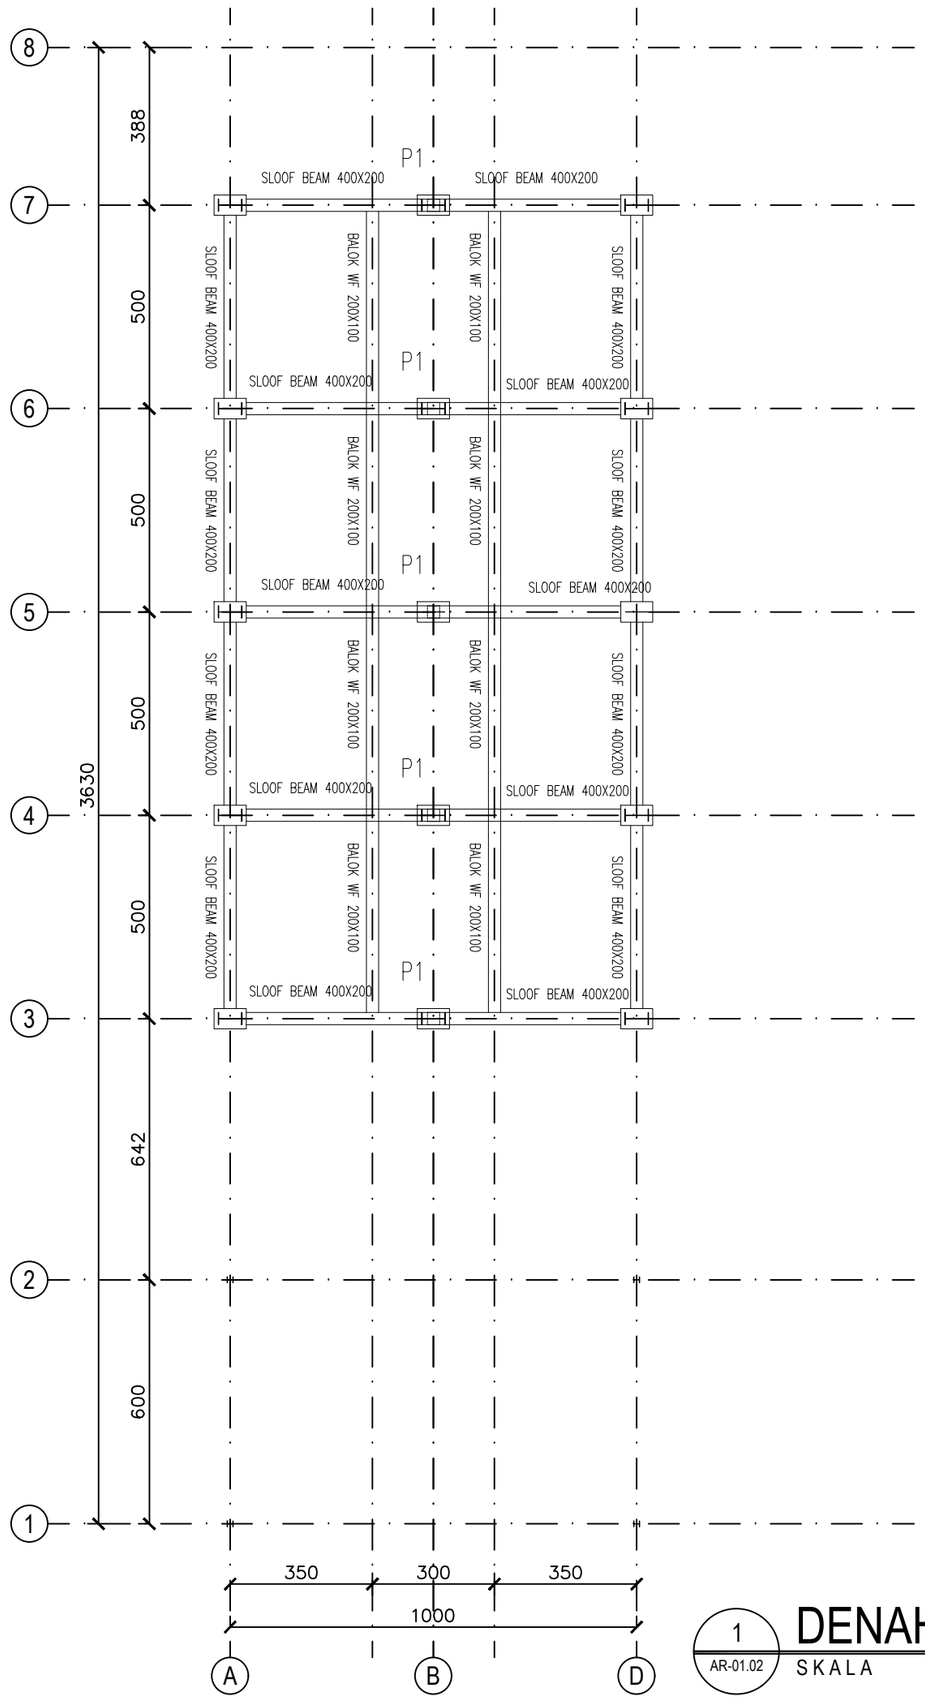

1 / AR-01.02 **DENAH SLOOF LT 1**

SKALA 1 : 150

DINAS / INSTANSI

United Nations Development Programme
Menara Thamrin, Jl. M.H. Thamrin
No.3, RT.10/RW.10, Kb. Sirih, Menteng,
Kota Jakarta Pusat, Jakarta Pusat 10340

PEKERJAAN

PERENCANAAN DED MINI DEPO
DAUR ULANG LIMBAH ELEKTRONIK, BBLM
(BALAI BESAR LOGAM DAN MESIN)

LOKASI PEKERJAAN

Jl. Sangkuriang No.12, Dago, Coblong,
Kota Bandung, Jawa Barat 40135

CATATAN / REVISI

MENGETAHUI

BALAI BESAR LOGAM DAN MESIN
Jl. Sangkuriang No.12, Dago, Coblong,
Kota Bandung, Jawa Barat 40135

.....
NIP. .....

DISETUJUI

Badan Program Pembangunan PBB
Menara Thamrin, Jl. M.H. Thamrin
No.3, RT.10/RW.10, Kb. Sirih, Menteng,
Kota Jakarta Pusat, Jakarta Pusat 10340

.....
NIP. .....

KONSULTAN PERENCANA


Ir. H. GUNAWAN

DIPERIKSA

.....

DIGAMBAR OLEH .....

JUDUL GAMBAR		SKALA
DENAH LANTAI 1		1 : 150
KODE GAMBAR	NOMOR LEMBAR	NO. HALAMAN
STR-01.01		

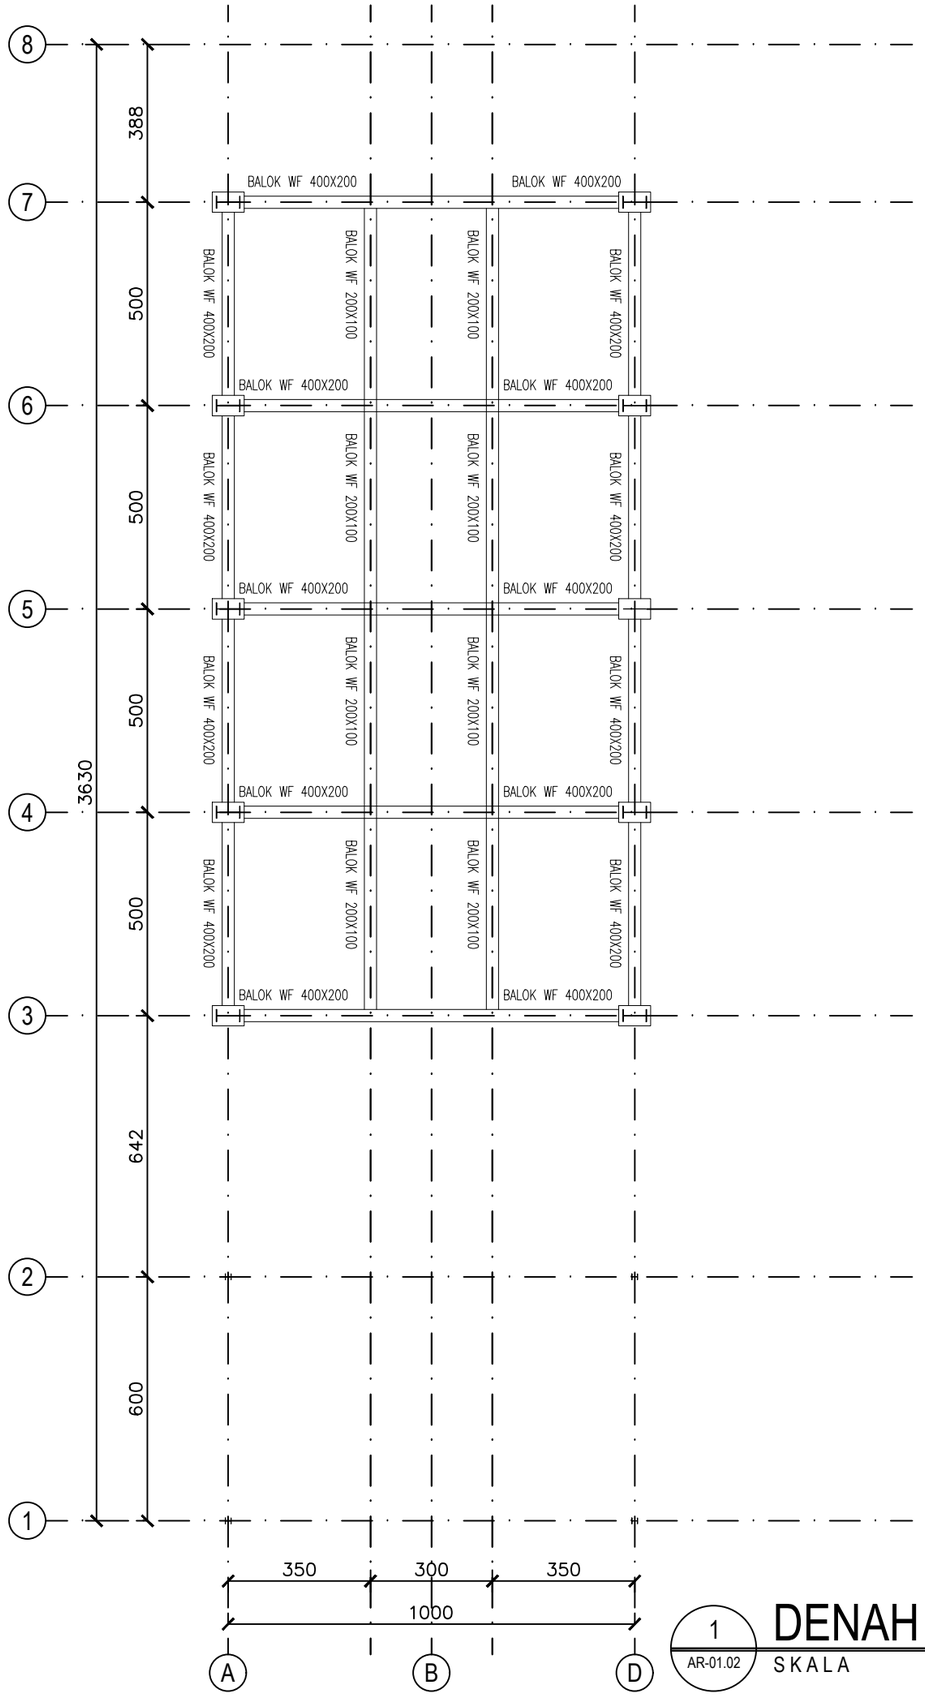

DENAH BALOK UTAMA LT. 2

1 / AR-01.02

SKALA 1 : 150

DINAS / INSTANSI

United Nations Development Programme
Menara Thamrin, Jl. M.H. Thamrin
No.3, RT.10/RW.10, Kb. Sirih, Menteng,
Kota Jakarta Pusat, Jakarta Pusat 10340

PEKERJAAN

PERENCANAAN DED MINI DEPO
DAUR ULANG LIMBAH ELEKTRONIK, BBLM
(BALAI BESAR LOGAM DAN MESIN)

LOKASI PEKERJAAN

Jl. Sangkuriang No.12, Dago, Coblong,
Kota Bandung, Jawa Barat 40135

CATATAN / REVISI

MENGETAHUI

BALAI BESAR LOGAM DAN MESIN
Jl. Sangkuriang No.12, Dago, Coblong,
Kota Bandung, Jawa Barat 40135

.....
NIP. .....

DISETUJUI

Badan Program Pembangunan PBB
Menara Thamrin, Jl. M.H. Thamrin
No.3, RT.10/RW.10, Kb. Sirih, Menteng,
Kota Jakarta Pusat, Jakarta Pusat 10340

.....
NIP. .....

KONSULTAN PERENCANA


Ir. H. GUNAWAN

DIPERIKSA

.....

DIGAMBAR OLEH .....

JUDUL GAMBAR		SKALA
DENAH LANTAI 2		1 : 150
KODE GAMBAR	NOMOR LEMBAR	NO. HALAMAN
STR-01.01		

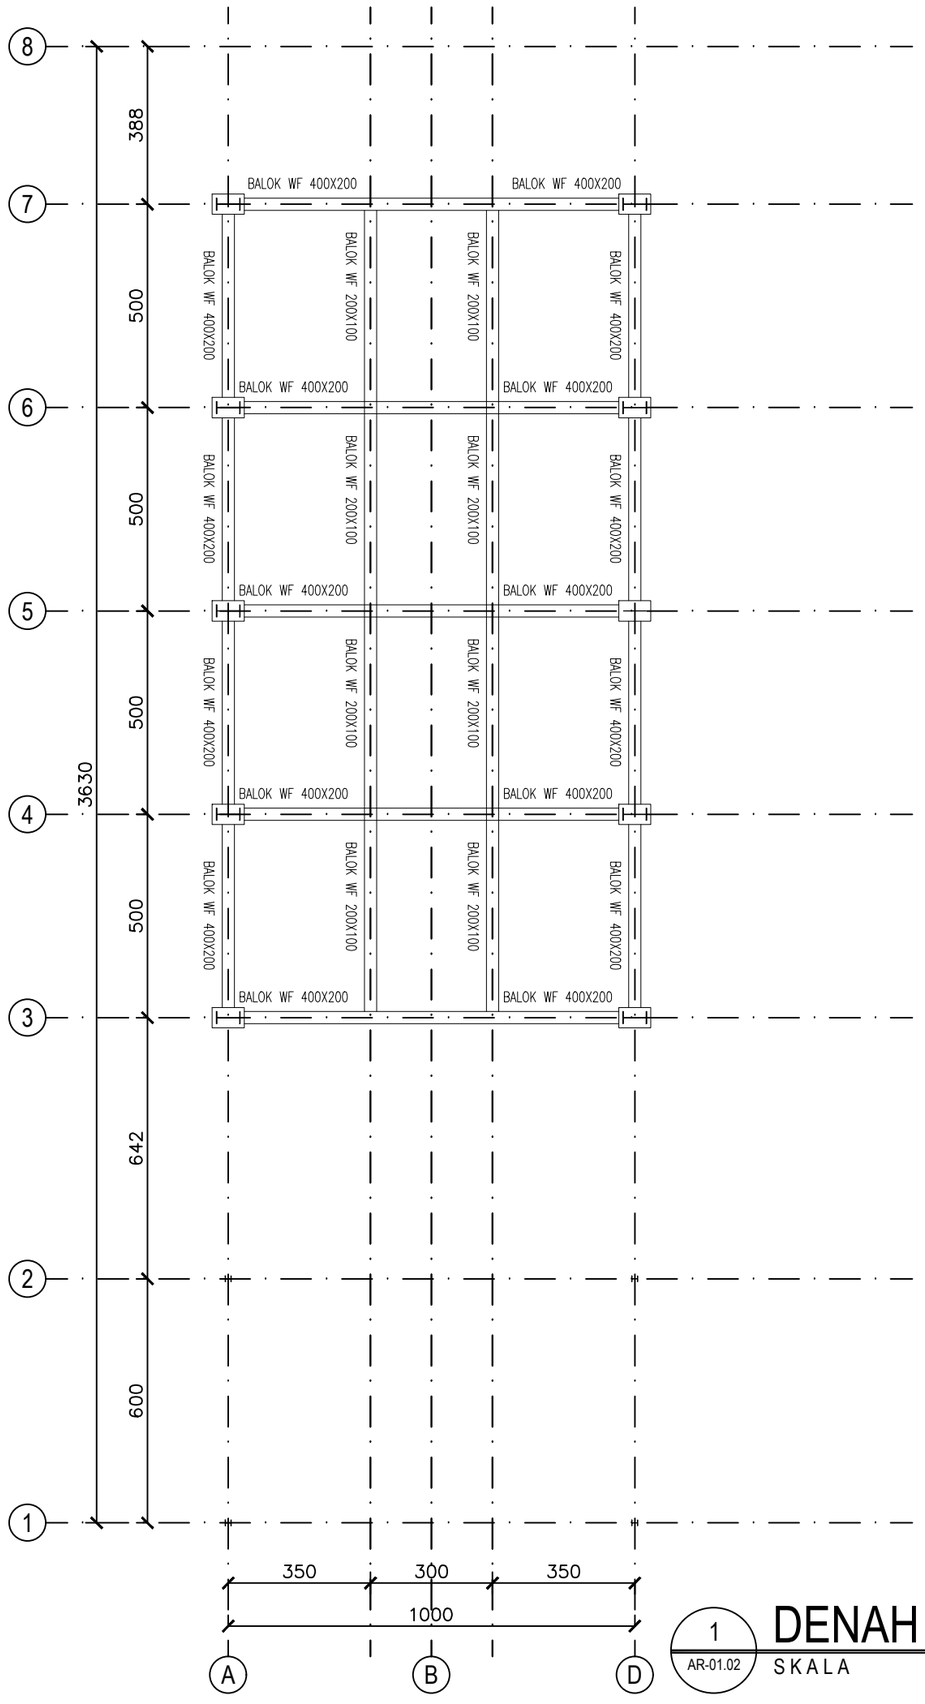

DENAH BALOK UTAMA LT. 3

1 / AR-01.02

SKALA 1 : 150

DINAS / INSTANSI

United Nations Development Programme
Menara Thamrin, Jl. M.H. Thamrin
No.3, RT.10/RW.10, Kb. Sirih, Menteng,
Kota Jakarta Pusat, Jakarta Pusat 10340

PEKERJAAN

PERENCANAAN DED MINI DEPO
DAUR ULANG LIMBAH ELEKTRONIK, BBLM
(BALAI BESAR LOGAM DAN MESIN)

LOKASI PEKERJAAN

Jl. Sangkuriang No.12, Dago, Coblong,
Kota Bandung, Jawa Barat 40135

CATATAN / REVISI

MENGETAHUI

BALAI BESAR LOGAM DAN MESIN
Jl. Sangkuriang No.12, Dago, Coblong,
Kota Bandung, Jawa Barat 40135

.....
NIP. .....

DISETUJUI

Badan Program Pembangunan PBB
Menara Thamrin, Jl. M.H. Thamrin
No.3, RT.10/RW.10, Kb. Sirih, Menteng,
Kota Jakarta Pusat, Jakarta Pusat 10340

.....
NIP. .....

KONSULTAN PERENCANA


Ir. H. GUNAWAN

DIPERIKSA

.....

DIGAMBAR OLEH .....

JUDUL GAMBAR		SKALA
DENAH LANTAI 3		1 : 150
KODE GAMBAR	NOMOR LEMBAR	NO. HALAMAN
STR-01.01		

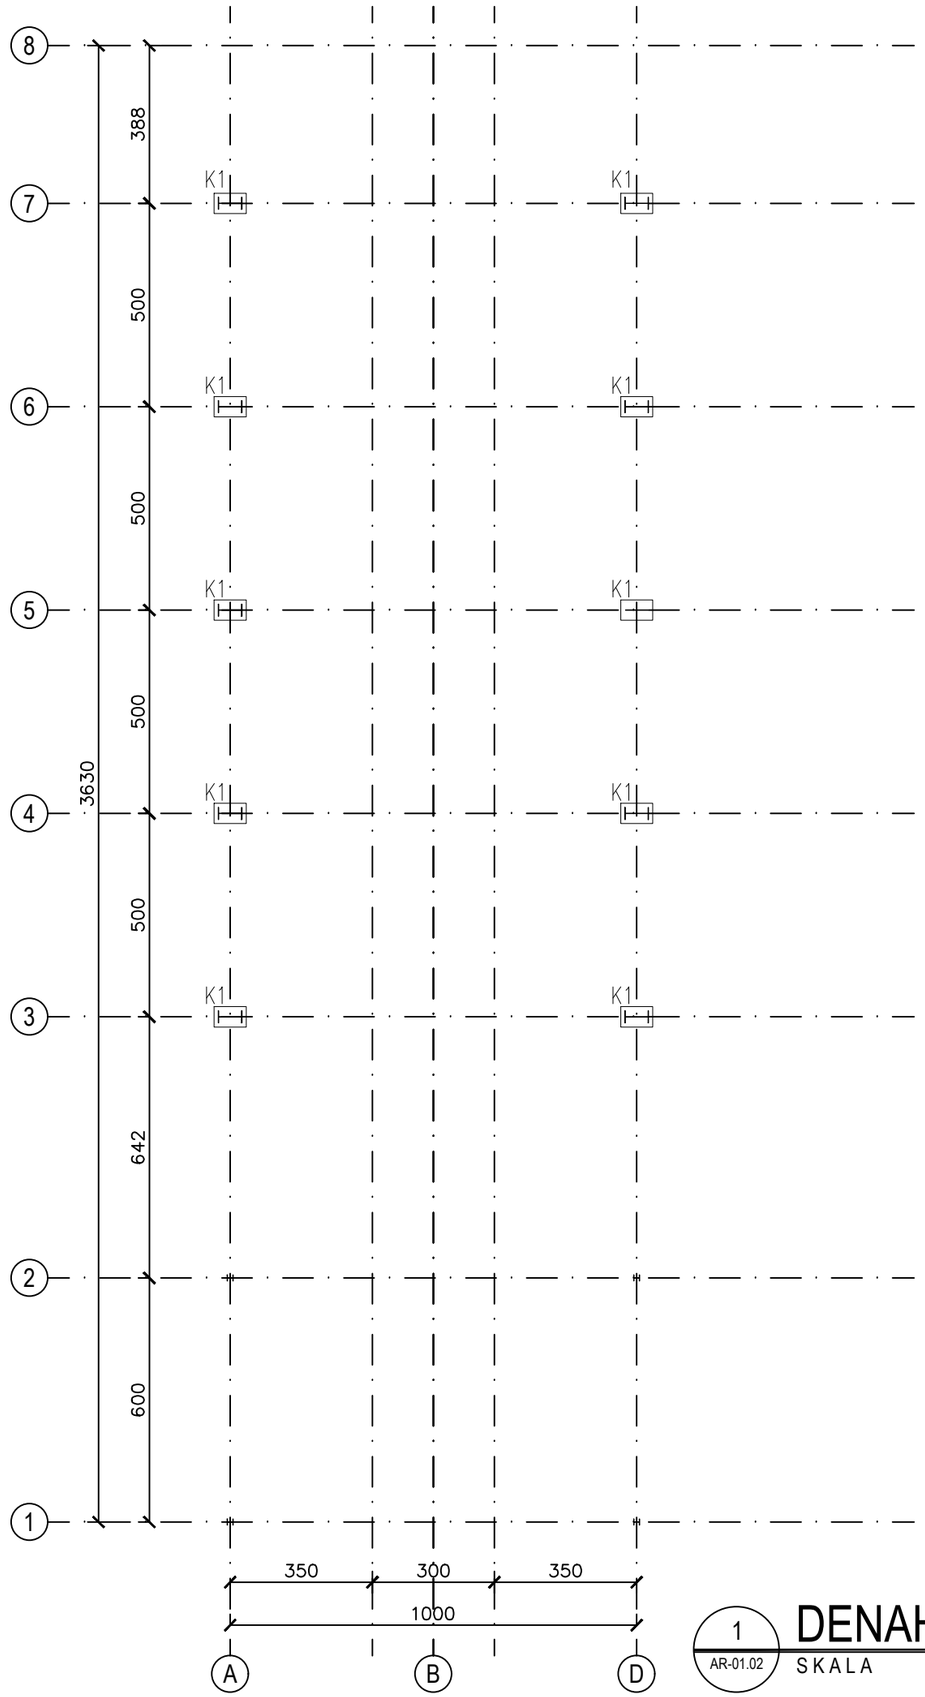

1 / AR-01.02 DENAH KOLOM LT 1

SKALA 1 : 150

DINAS / INSTANSI

United Nations Development Programme
Menara Thamrin, Jl. M.H. Thamrin
No.3, RT.10/RW.10, Kb. Sirih, Menteng,
Kota Jakarta Pusat, Jakarta Pusat 10340

PEKERJAAN

PERENCANAAN DED MINI DEPO
DAUR ULANG LIMBAH ELEKTRONIK, BBLM
(BALAI BESAR LOGAM DAN MESIN)

LOKASI PEKERJAAN

Jl. Sangkuriang No.12, Dago, Coblong,
Kota Bandung, Jawa Barat 40135

CATATAN / REVISI

MENGETAHUI

BALAI BESAR LOGAM DAN MESIN
Jl. Sangkuriang No.12, Dago, Coblong,
Kota Bandung, Jawa Barat 40135

.....
NIP. .....

DISETUJUI

Badan Program Pembangunan PBB
Menara Thamrin, Jl. M.H. Thamrin
No.3, RT.10/RW.10, Kb. Sirih, Menteng,
Kota Jakarta Pusat, Jakarta Pusat 10340

.....
NIP. .....

KONSULTAN PERENCANA


Ir. H. GUNAWAN

DIPERIKSA

.....

DIGAMBAR OLEH .....

JUDUL GAMBAR		SKALA
DENAH LANTAI 1		1 : 150
KODE GAMBAR	NOMOR LEMBAR	NO. HALAMAN
STR-01.01		

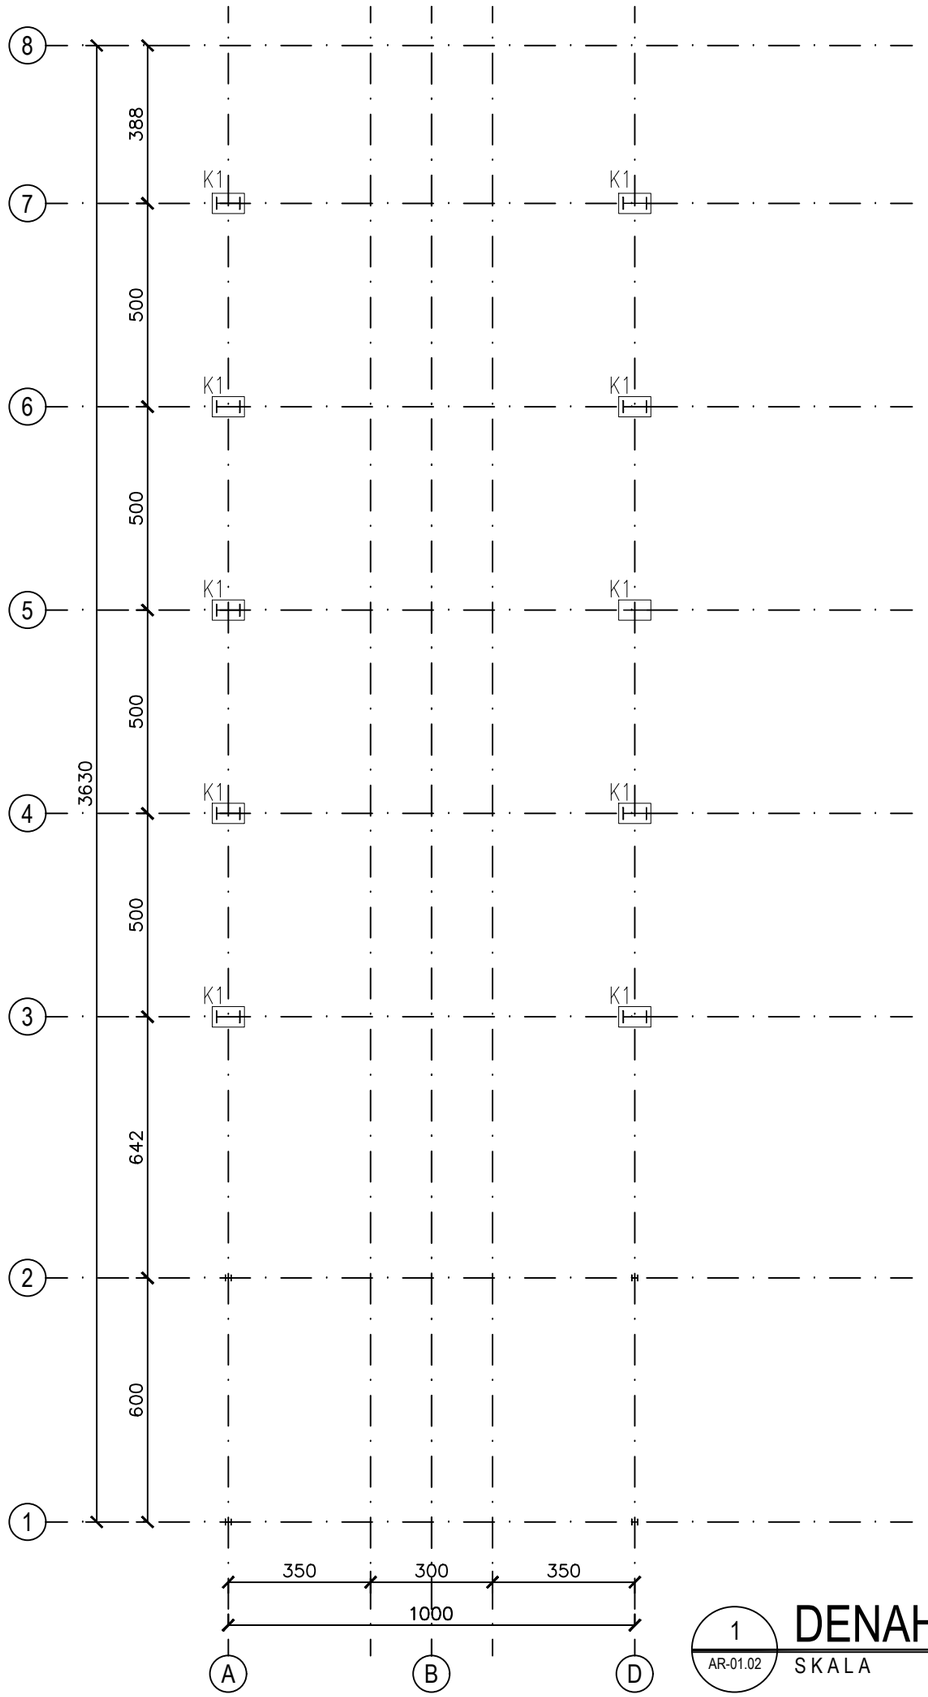

1 AR-01.02 **DENAH KOLOM LT 2**

SKALA 1 : 150

DINAS / INSTANSI

United Nations Development Programme
Menara Thamrin, Jl. M.H. Thamrin
No.3, RT.10/RW.10, Kb. Sirih, Menteng,
Kota Jakarta Pusat, Jakarta Pusat 10340

PEKERJAAN

PERENCANAAN DED MINI DEPO
DAUR ULANG LIMBAH ELEKTRONIK, BBLM
(BALAI BESAR LOGAM DAN MESIN)

LOKASI PEKERJAAN

Jl. Sangkuriang No.12, Dago, Coblong,
Kota Bandung, Jawa Barat 40135

CATATAN / REVISI

MENGETAHUI

BALAI BESAR LOGAM DAN MESIN
Jl. Sangkuriang No.12, Dago, Coblong,
Kota Bandung, Jawa Barat 40135

.....
NIP. .....

DISETUJUI

Badan Program Pembangunan PBB
Menara Thamrin, Jl. M.H. Thamrin
No.3, RT.10/RW.10, Kb. Sirih, Menteng,
Kota Jakarta Pusat, Jakarta Pusat 10340

.....
NIP. .....

KONSULTAN PERENCANA


Ir. H. GUNAWAN

DIPERIKSA

.....

DIGAMBAR OLEH .....

JUDUL GAMBAR		SKALA
DENAH LANTAI 2		1 : 150
KODE GAMBAR	NOMOR LEMBAR	NO. HALAMAN
STR-01.01		

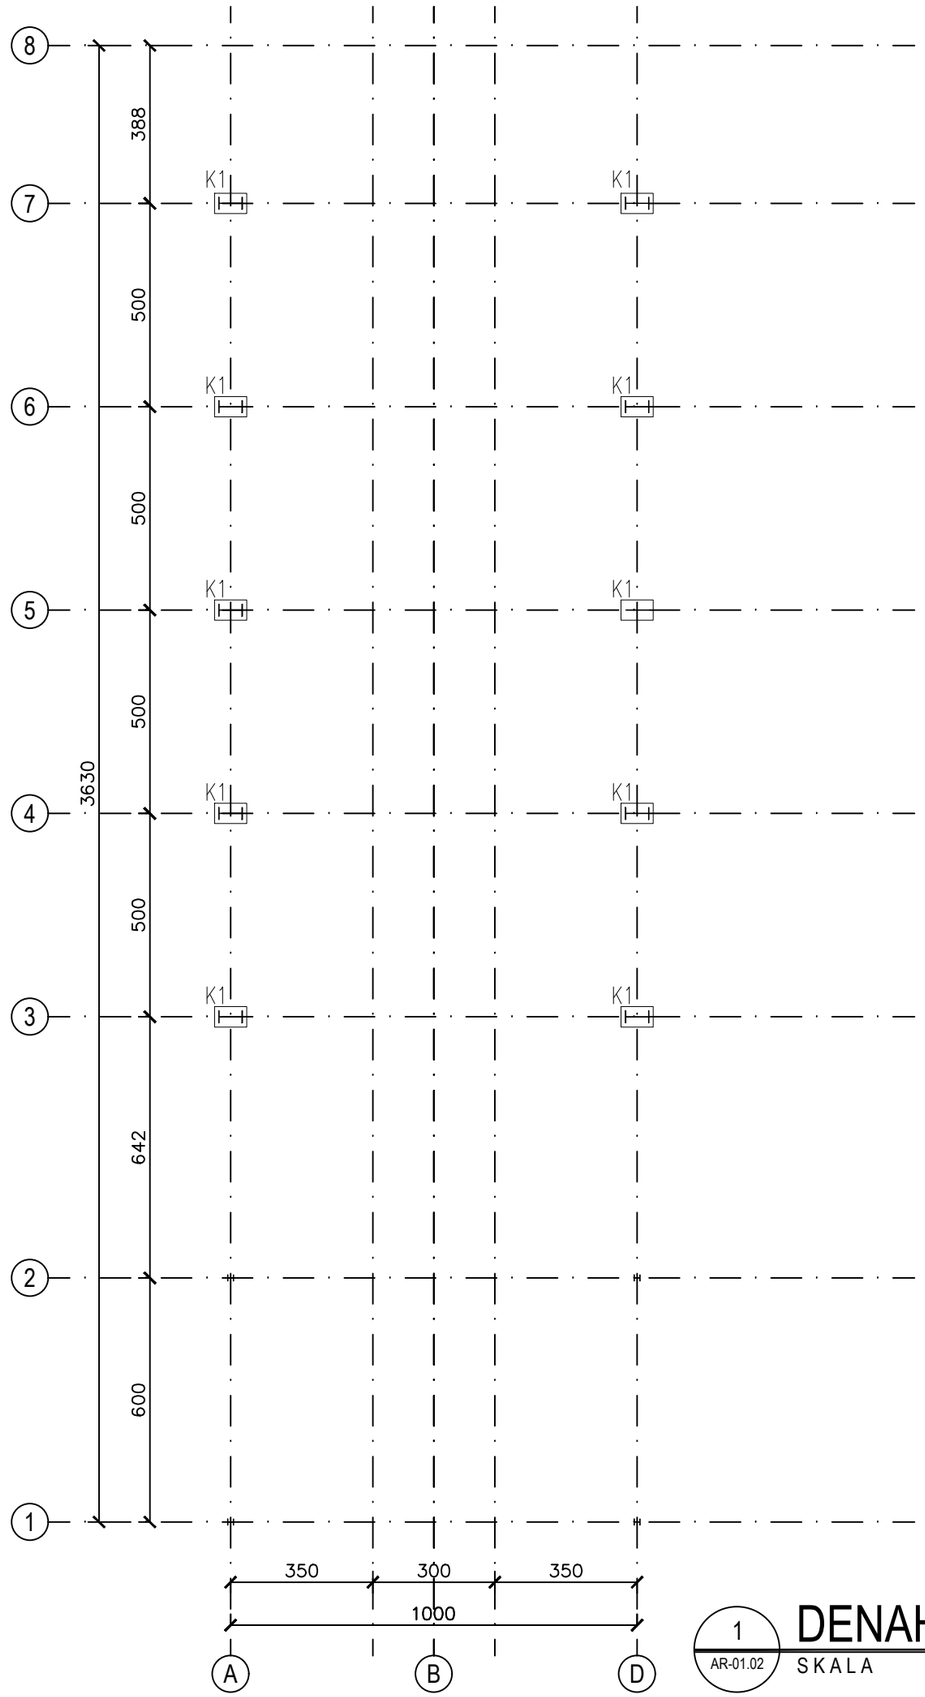

1 AR-01.02 DENAH KOLOM LT 3

SKALA 1 : 150

DINAS / INSTANSI

United Nations Development Programme
Menara Thamrin, Jl. M.H. Thamrin
No.3, RT.10/RW.10, Kb. Sirih, Menteng,
Kota Jakarta Pusat, Jakarta Pusat 10340

PEKERJAAN

PERENCANAAN DED MINI DEPO
DAUR ULANG LIMBAH ELEKTRONIK, BBLM
(BALAI BESAR LOGAM DAN MESIN)

LOKASI PEKERJAAN

Jl. Sangkuriang No.12, Dago, Coblong,
Kota Bandung, Jawa Barat 40135

CATATAN / REVISI

MENGETAHUI

BALAI BESAR LOGAM DAN MESIN
Jl. Sangkuriang No.12, Dago, Coblong,
Kota Bandung, Jawa Barat 40135

.....
NIP. .....

DISETUJUI

Badan Program Pembangunan PBB
Menara Thamrin, Jl. M.H. Thamrin
No.3, RT.10/RW.10, Kb. Sirih, Menteng,
Kota Jakarta Pusat, Jakarta Pusat 10340

.....
NIP. .....

KONSULTAN PERENCANA


Ir. H. GUNAWAN

DIPERIKSA

.....

DIGAMBAR OLEH .....

JUDUL GAMBAR		SKALA
DENAH LANTAI 3		1 : 150
KODE GAMBAR	NOMOR LEMBAR	NO. HALAMAN
STR-01.01		

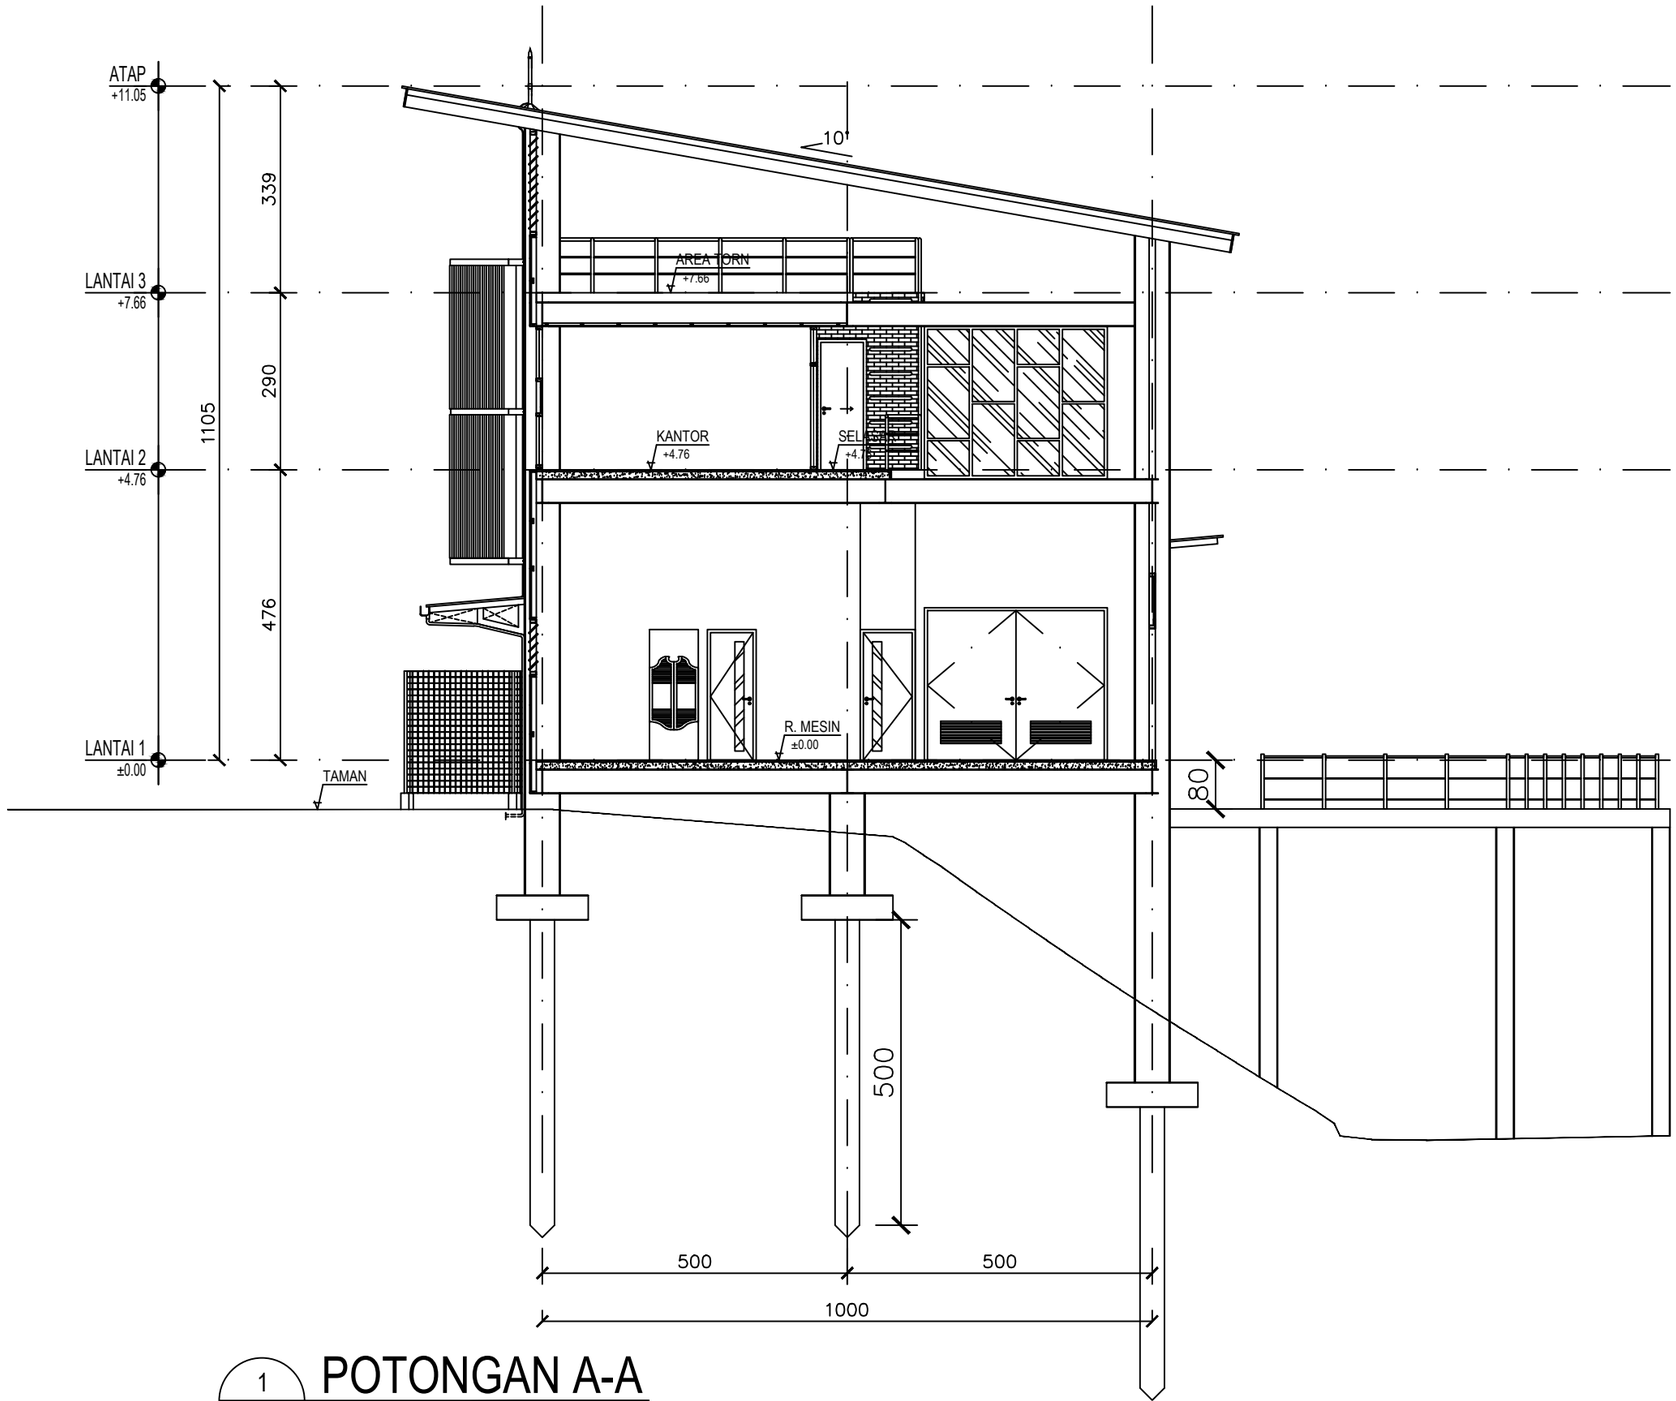

1 AR-03.01 **POTONGAN A-A**

SKALA 1 : 100

DINAS / INSTANSI

United Nations Development Programme
Menara Thamrin, Jl. M.H. Thamrin
No.3, RT.10/RW.10, Kb. Sirih, Menteng,
Kota Jakarta Pusat, Jakarta Pusat 10340

PEKERJAAN

PERENCANAAN DED MINI DEPO
DAUR ULANG LIMBAH ELEKTRONIK, BBLM
(BALAI BESAR LOGAM DAN MESIN)

LOKASI PEKERJAAN

Jl. Sangkuriang No.12, Dago, Coblong,
Kota Bandung, Jawa Barat 40135

CATATAN / REVISI

MENGETAHUI

BALAI BESAR LOGAM DAN MESIN
Jl. Sangkuriang No.12, Dago, Coblong,
Kota Bandung, Jawa Barat 40135

.....
NIP. .....

DISETUJUI

Badan Program Pembangunan PBB
Menara Thamrin, Jl. M.H. Thamrin
No.3, RT.10/RW.10, Kb. Sirih, Menteng,
Kota Jakarta Pusat, Jakarta Pusat 10340

.....
NIP. .....

KONSULTAN PERENCANA

Ir. H. GUNAWAN


DIPERIKSA

.....

DIGAMBAR OLEH .....

JUDUL GAMBAR	SKALA
POTONGAN A-A	1 : 100

KODE GAMBAR	NOMOR LEMBAR	NO. HALAMAN
AR-03.01		

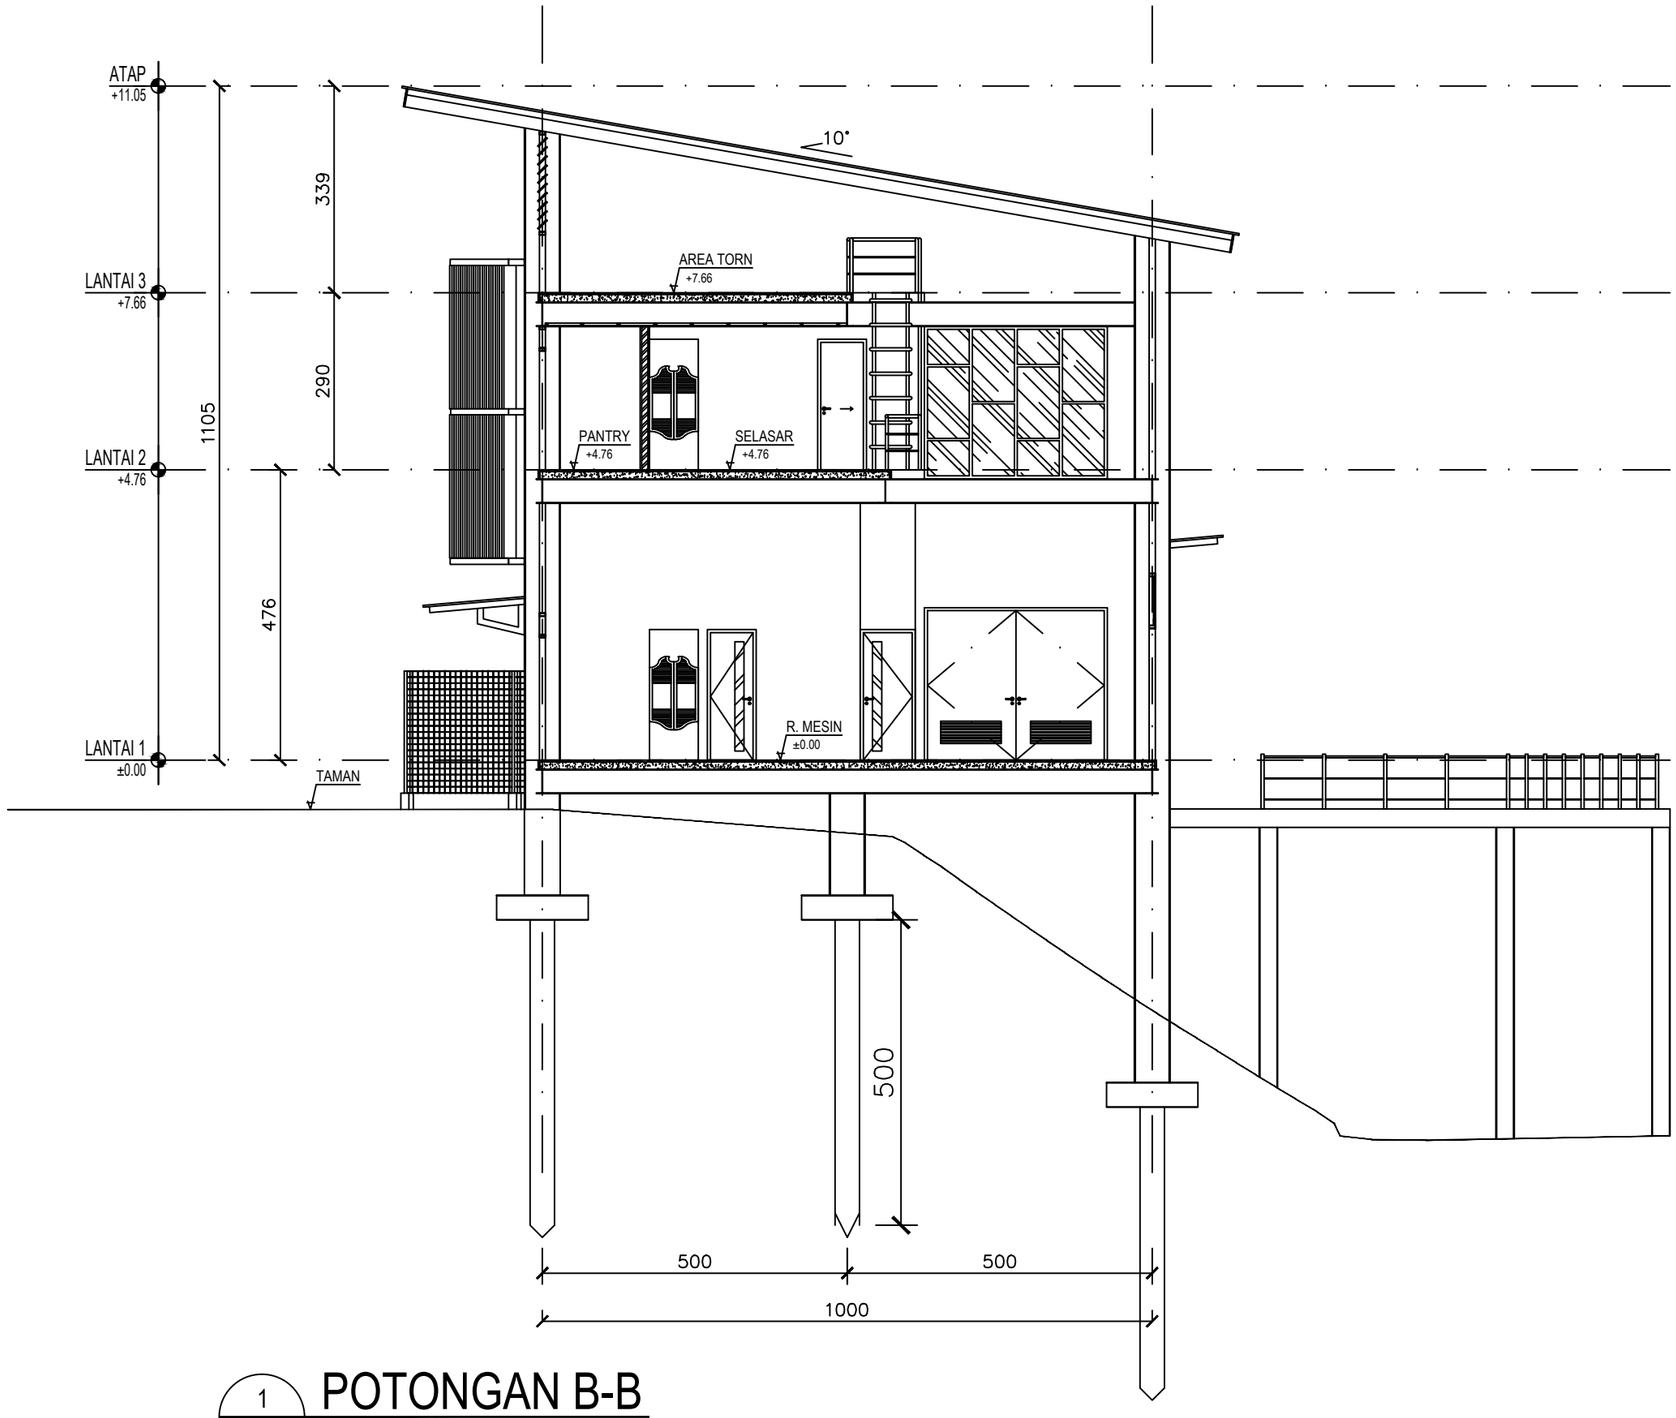

1 AR-03.02 **POTONGAN B-B**

SKALA 1 : 100

DINAS / INSTANSI

United Nations Development Programme
Menara Thamrin, Jl. M.H. Thamrin
No.3, RT.10/RW.10, Kb. Sirih, Menteng,
Kota Jakarta Pusat, Jakarta Pusat 10340

PEKERJAAN

PERENCANAAN DED MINI DEPO
DAUR ULANG LIMBAH ELEKTRONIK, BBLM
(BALAI BESAR LOGAM DAN MESIN)

LOKASI PEKERJAAN

Jl. Sangkuriang No.12, Dago, Coblong,
Kota Bandung, Jawa Barat 40135

CATATAN / REVISI

MENGETAHUI

BALAI BESAR LOGAM DAN MESIN
Jl. Sangkuriang No.12, Dago, Coblong,
Kota Bandung, Jawa Barat 40135

.....
NIP. .....

DISETUJUI

Badan Program Pembangunan PBB
Menara Thamrin, Jl. M.H. Thamrin
No.3, RT.10/RW.10, Kb. Sirih, Menteng,
Kota Jakarta Pusat, Jakarta Pusat 10340

.....
NIP. .....

KONSULTAN PERENCANA


Ir. H. GUNAWAN

DIPERIKSA

.....

DIGAMBAR OLEH .....

JUDUL GAMBAR		SKALA
POTONGAN B-B		1 : 100
KODE GAMBAR	NOMOR LEMBAR	NO. HALAMAN
AR-03.02		

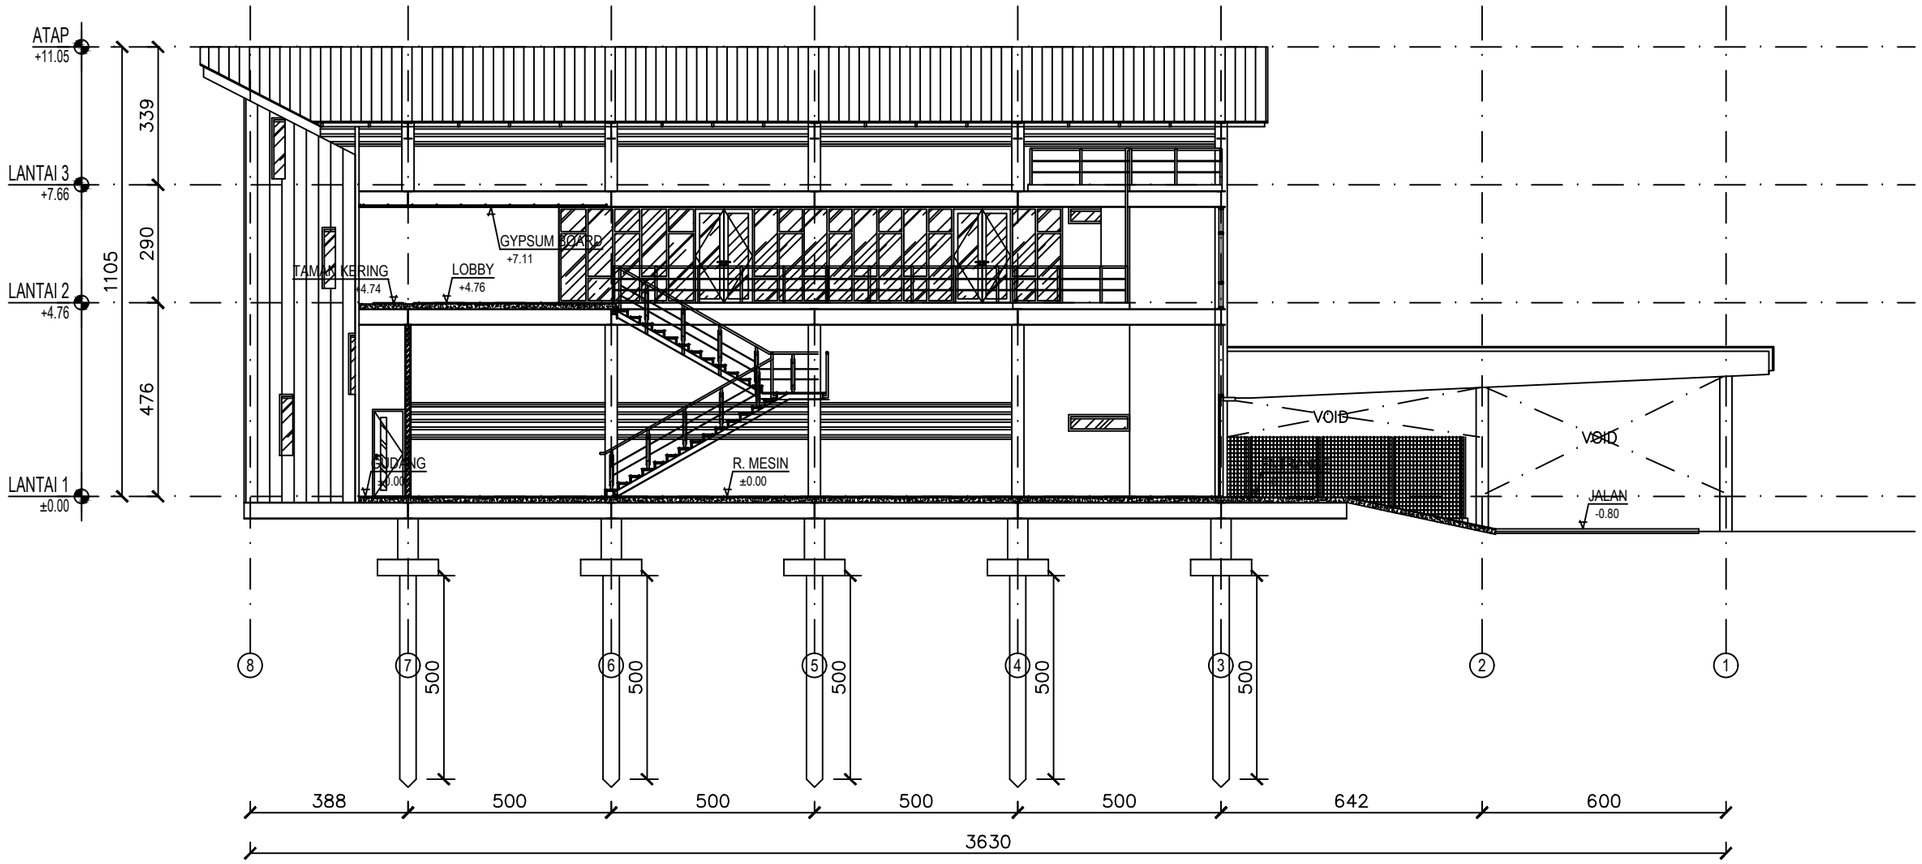

1 / AR-03.03

POTONGAN C-C

SKALA 1 : 150

DINAS / INSTANSI

United Nations Development Programme
Menara Thamrin, Jl. M.H. Thamrin
No.3, RT.10/RW.10, Kb. Sirih, Menteng,
Kota Jakarta Pusat, Jakarta Pusat 10340

PEKERJAAN

PERENCANAAN DED MINI DEPO
DAUR ULANG LIMBAH ELEKTRONIK, BBLM
(BALAI BESAR LOGAM DAN MESIN)

LOKASI PEKERJAAN

Jl. Sangkuriang No.12, Dago, Coblong,
Kota Bandung, Jawa Barat 40135

CATATAN / REVISI

MENGETAHUI

BALAI BESAR LOGAM DAN MESIN
Jl. Sangkuriang No.12, Dago, Coblong,
Kota Bandung, Jawa Barat 40135

.....
NIP. .....

DISETUJUI

Badan Program Pembangunan PBB
Menara Thamrin, Jl. M.H. Thamrin
No.3, RT.10/RW.10, Kb. Sirih, Menteng,
Kota Jakarta Pusat, Jakarta Pusat 10340

.....
NIP. .....

KONSULTAN PERENCANA


Ir. H. GUNAWAN

DIPERIKSA


.....

DIGAMBAR OLEH .....


JUDUL GAMBAR		SKALA
POTONGAN C-C		1 : 150
KODE GAMBAR	NOMOR LEMBAR	NO. HALAMAN
AR-03.03		

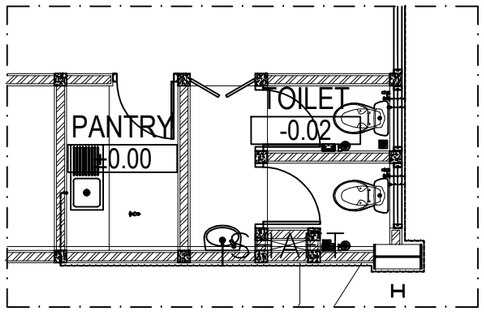


DETAIL PEMIPAAN AIR BERSIH
TOILET KAMAR LT.1
SKALA 1:50

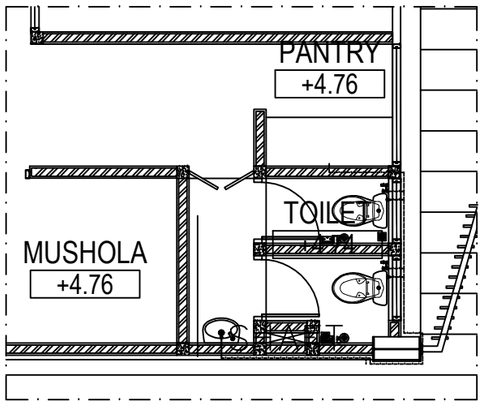

DETAIL PEMIPAAN AIR BERSIH
TOILET KAMAR LT.2
SKALA 1:50

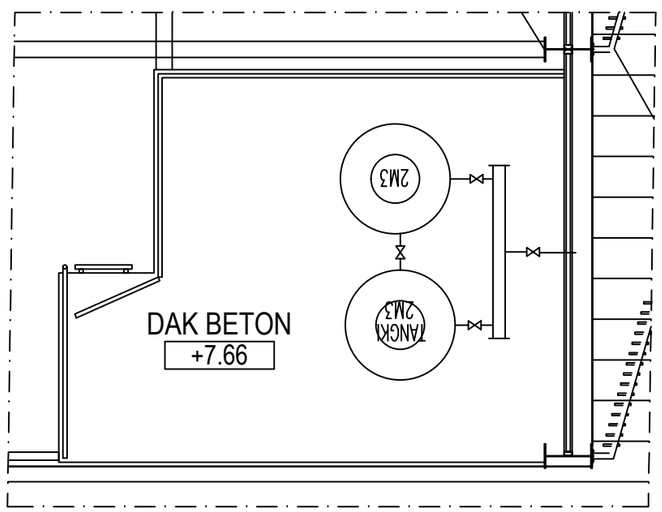

DETAIL PEMIPAAN AIR BERSIH
TOILET KAMAR LT.3
SKALA 1:50

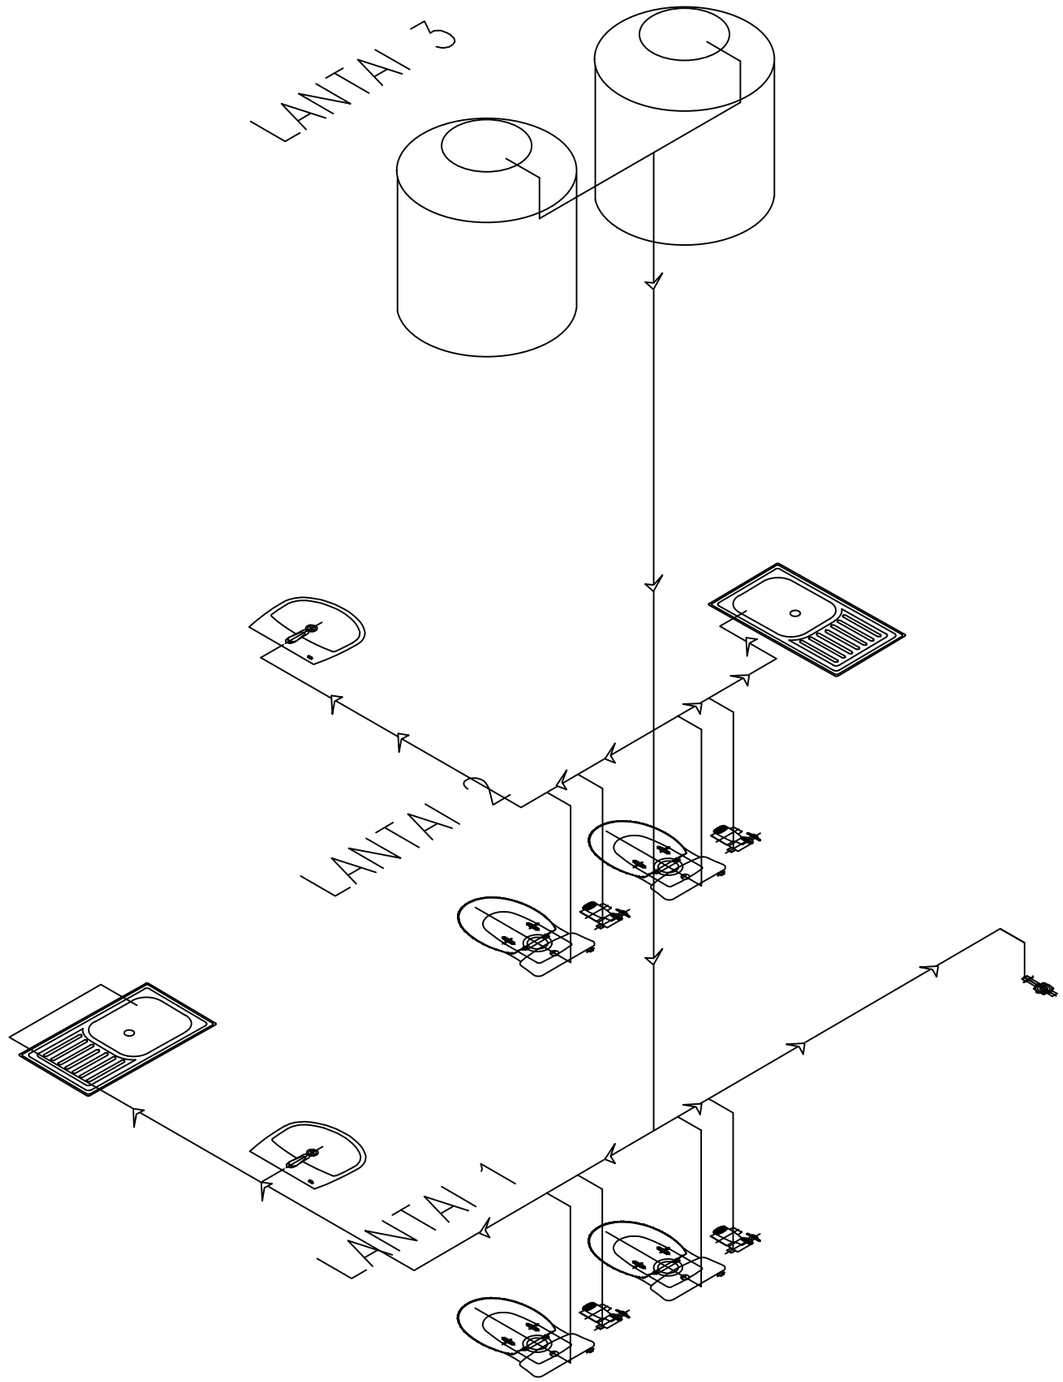

SKEMATIK PEMIPAAN
AIR BERSIH ATAP
SKALA Nts.

DINAS / INSTANSI

United Nations Development Programme
Menara Thamrin, Jl. M.H. Thamrin
No.3, RT.10/RW.10, Kb. Sirih, Menteng,
Kota Jakarta Pusat, Jakarta Pusat 10340

PEKERJAAN

PERENCANAAN DED MINI DEPO
DAUR ULANG LIMBAH ELEKTRONIK, BBLM
(BALAI BESAR LOGAM DAN MESIN)

LOKASI PEKERJAAN

Jl. Sangkuriang No.12, Dago, Coblong,
Kota Bandung, Jawa Barat 40135

CATATAN / REVISI

MENGETAHUI

BALAI BESAR LOGAM DAN MESIN
Jl. Sangkuriang No.12, Dago, Coblong,
Kota Bandung, Jawa Barat 40135

.....
NIP. .....

DISETUJUI

Badan Program Pembangunan PBB
Menara Thamrin, Jl. M.H. Thamrin
No.3, RT.10/RW.10, Kb. Sirih, Menteng,
Kota Jakarta Pusat, Jakarta Pusat 10340

.....
NIP. .....

KONSULTAN PERENCANA

Ir. H. GUNAWAN


DIPERIKSA

.....

DIGAMBAR OLEH .....

JUDUL GAMBAR		SKALA
KODE GAMBAR	NOMOR LEMBAR	NO. HALAMAN

PIPA AIR BERSIH
PIPA AIR BUANGAN PADAT
PIPA AIR BUANGAN CAIR
PIPA VENT
GV GATE VALVE
FD FLOOR DRAIN
CO CLEAN OUT
FC FAUCET

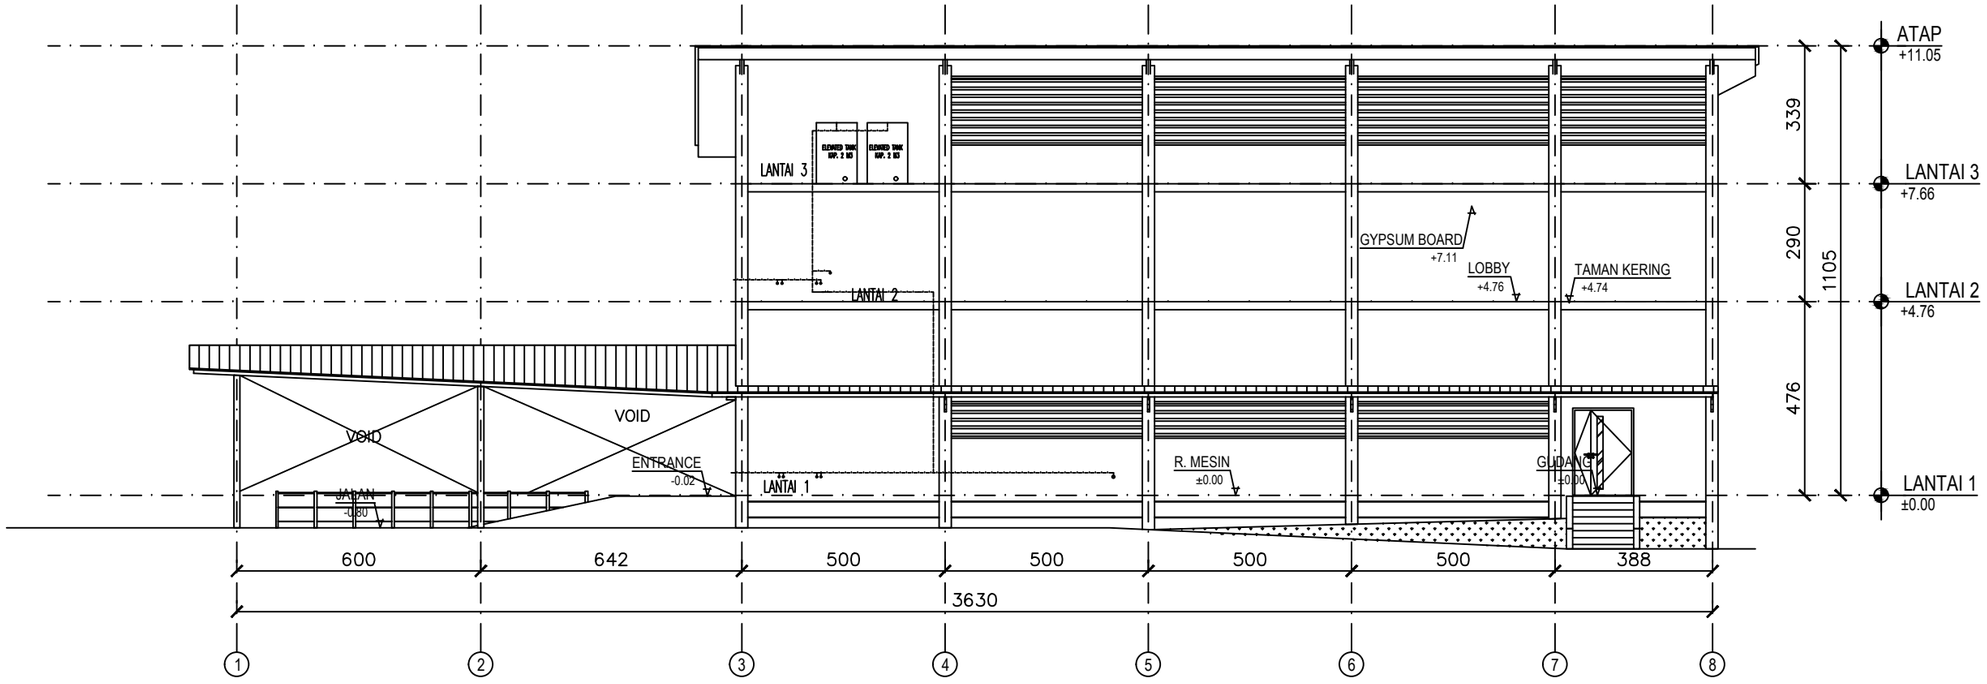

SKEMATIK PEMIPAAN AIR BERSIH ATAP

SKALA Nts.

DINAS / INSTANSI

United Nations Development Programme
Menara Thamrin, Jl. M.H. Thamrin No.3, RT.10/RW.10, Kb. Sirih, Menteng, Kota Jakarta Pusat, Jakarta Pusat 10340

PEKERJAAN

PERENCANAAN DED MINI DEPO DAUR ULANG LIMBAH ELEKTRONIK, BBLM (BALAI BESAR LOGAM DAN MESIN)

LOKASI PEKERJAAN

Jl. Sangkuriang No.12, Dago, Coblong, Kota Bandung, Jawa Barat 40135

CATATAN / REVISI

MENGETAHUI

BALAI BESAR LOGAM DAN MESIN
Jl. Sangkuriang No.12, Dago, Coblong, Kota Bandung, Jawa Barat 40135

.....
NIP. .....

DISETUJUI

Badan Program Pembangunan PBB
Menara Thamrin, Jl. M.H. Thamrin No.3, RT.10/RW.10, Kb. Sirih, Menteng, Kota Jakarta Pusat, Jakarta Pusat 10340

.....
NIP. .....

KONSULTAN PERENCANA

Ir. H. GUNAWAN


DIPERIKSA

.....

DIGAMBAR OLEH .....

JUDUL GAMBAR	SKALA

KODE GAMBAR	NOMOR LEMBAR	NO. HALAMAN

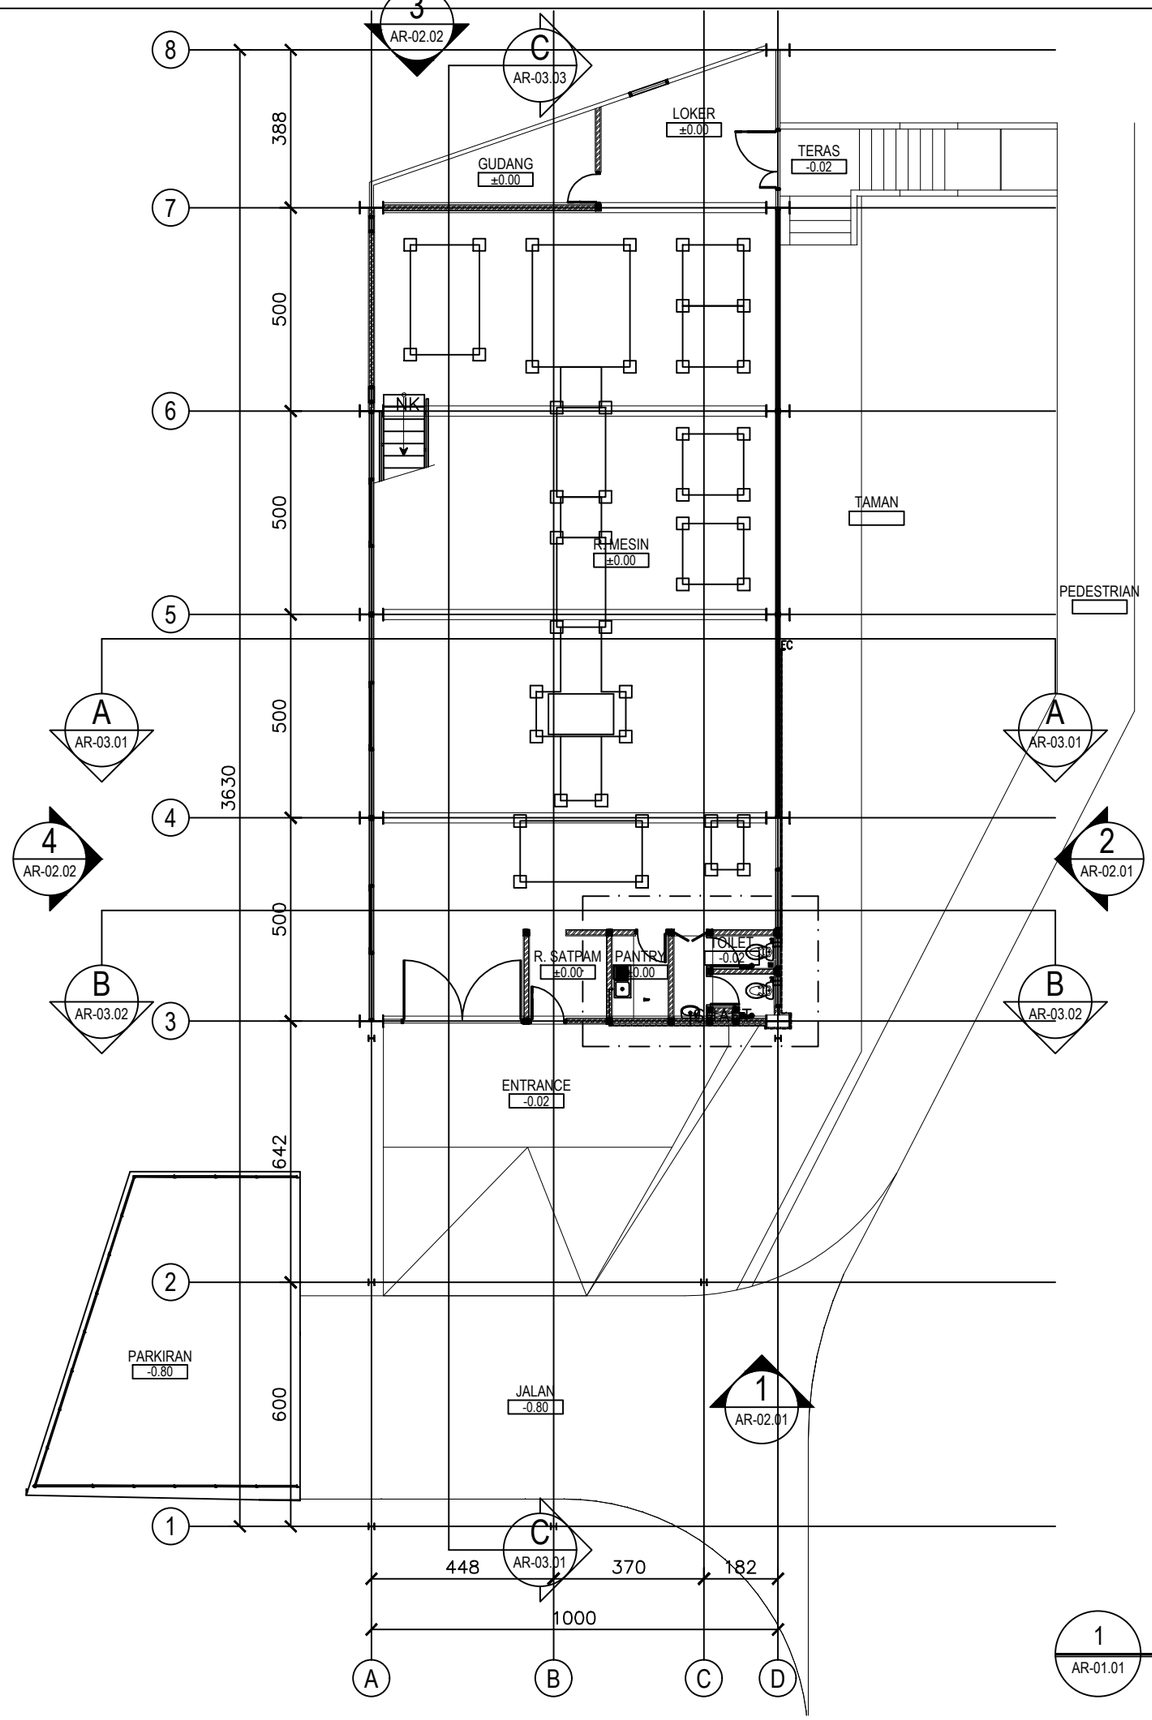

PIPA AIR BERSIH
PIPA AIR BUANGAN PADAT
PIPA AIR BUANGAN CAIR
PIPA VENT
GV GATE VALVE
FD FLOOR DRAIN
CO CLEAN OUT
FC FAUCET

1 AR-01.01 DENAH LANTAI 1

SKALA 1 : 150

DINAS / INSTANSI

United Nations Development Programme
Menara Thamrin, Jl. M.H. Thamrin
No.3, RT.10/RW.10, Kb. Sirih, Menteng,
Kota Jakarta Pusat, Jakarta Pusat 10340

PEKERJAAN

PERENCANAAN DED MINI DEPO
DAUR ULANG LIMBAH ELEKTRONIK, BBLM
(BALAI BESAR LOGAM DAN MESIN)

LOKASI PEKERJAAN

Jl. Sangkuriang No.12, Dago, Coblong,
Kota Bandung, Jawa Barat 40135

CATATAN / REVISI

MENGETAHUI

BALAI BESAR LOGAM DAN MESIN
Jl. Sangkuriang No.12, Dago, Coblong,
Kota Bandung, Jawa Barat 40135

.....
NIP. .....

DISETUJUI

Badan Program Pembangunan PBB
Menara Thamrin, Jl. M.H. Thamrin
No.3, RT.10/RW.10, Kb. Sirih, Menteng,
Kota Jakarta Pusat, Jakarta Pusat 10340

.....
NIP. .....

KONSULTAN PERENCANA


Ir. H. GUNAWAN

DIPERIKSA

.....

DIGAMBAR OLEH .....

JUDUL GAMBAR		SKALA
KODE GAMBAR	NOMOR LEMBAR	NO. HALAMAN

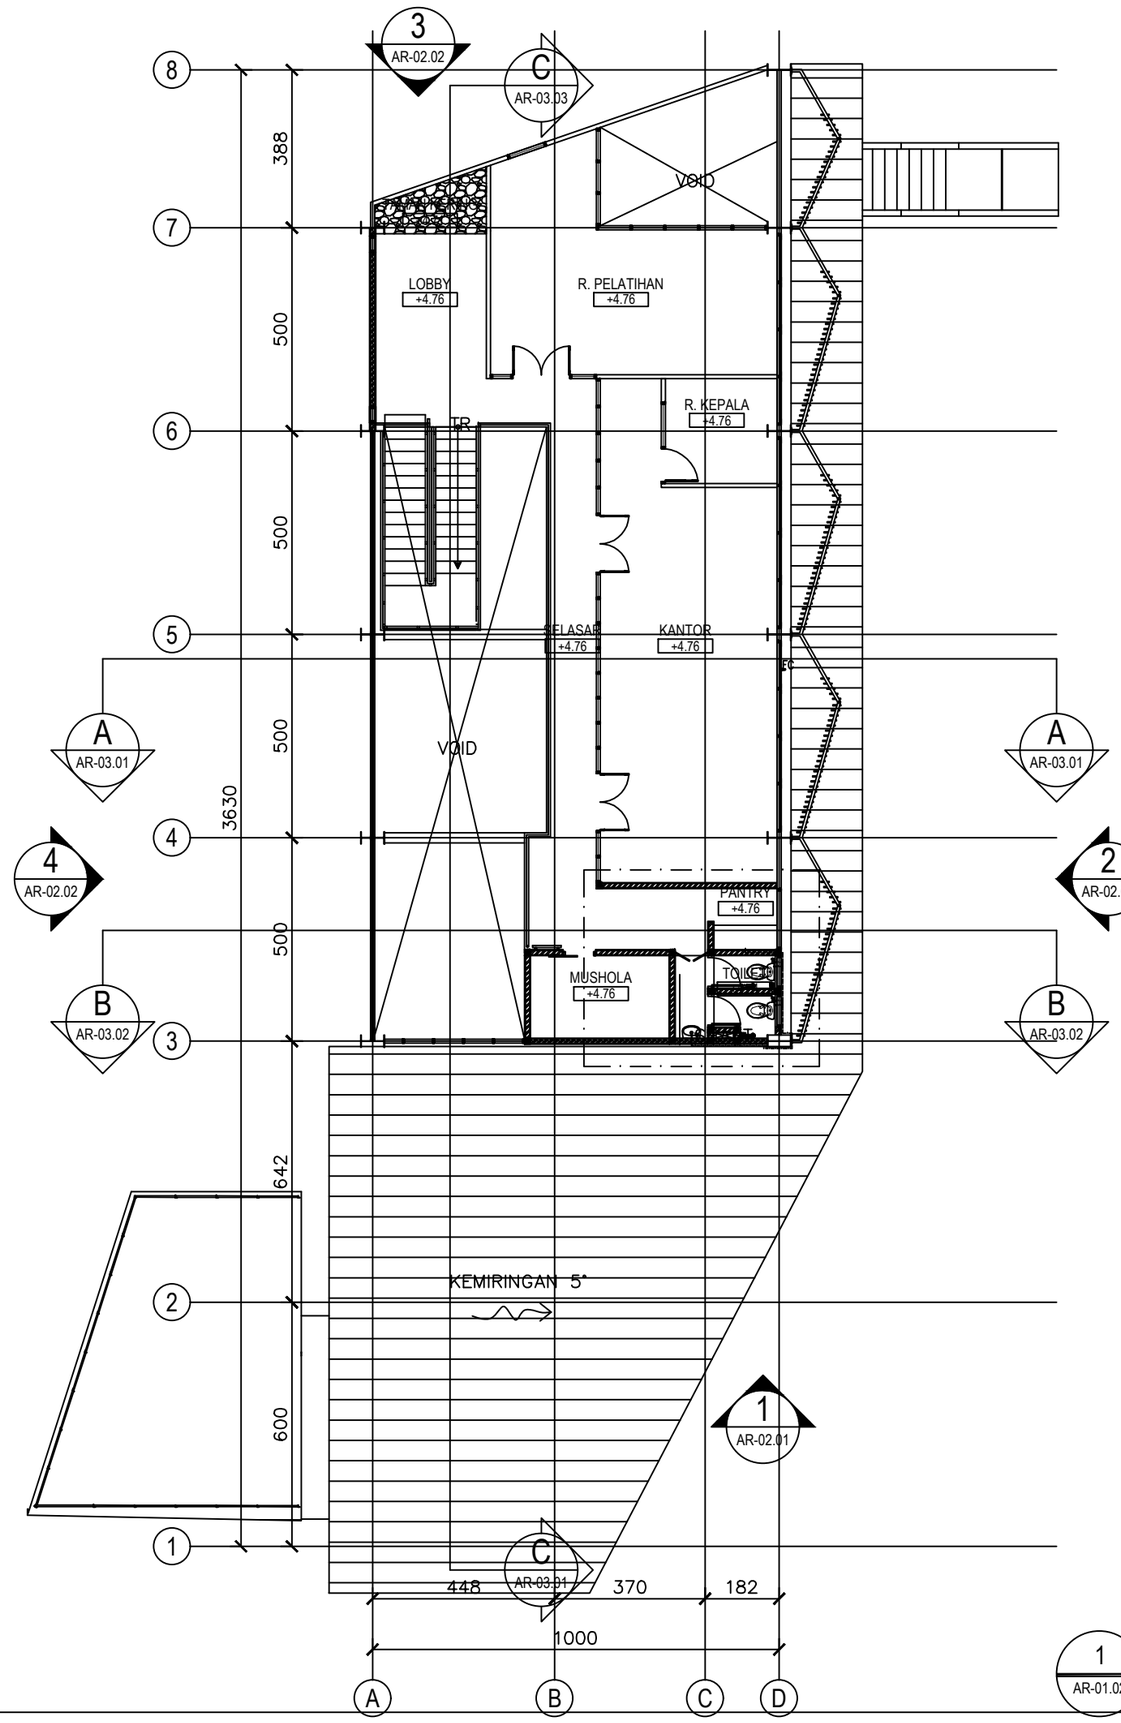

PIPA AIR BERSIH
PIPA AIR BUANGAN PADAT
PIPA AIR BUANGAN CAIR
PIPA VENT
GV GATE VALVE
FD FLOOR DRAIN
CO CLEAN OUT
FC FAUCET

1 AR-01.02 **DENAH LANTAI 2**

SKALA 1 : 150

DINAS / INSTANSI

United Nations Development Programme
Menara Thamrin, Jl. M.H. Thamrin
No.3, RT.10/RW.10, Kb. Sirih, Menteng,
Kota Jakarta Pusat, Jakarta Pusat 10340

PEKERJAAN

PERENCANAAN DED MINI DEPO
DAUR ULANG LIMBAH ELEKTRONIK, BBLM
(BALAI BESAR LOGAM DAN MESIN)

LOKASI PEKERJAAN

Jl. Sangkuriang No.12, Dago, Coblong,
Kota Bandung, Jawa Barat 40135

CATATAN / REVISI

MENGETAHUI

BALAI BESAR LOGAM DAN MESIN
Jl. Sangkuriang No.12, Dago, Coblong,
Kota Bandung, Jawa Barat 40135

.....
NIP. .....

DISETUJUI

Badan Program Pembangunan PBB
Menara Thamrin, Jl. M.H. Thamrin
No.3, RT.10/RW.10, Kb. Sirih, Menteng,
Kota Jakarta Pusat, Jakarta Pusat 10340

.....
NIP. .....

KONSULTAN PERENCANA

Ir. H. GUNAWAN


DIPERIKSA

.....

DIGAMBAR OLEH .....

JUDUL GAMBAR	SKALA

KODE GAMBAR	NOMOR LEMBAR	NO. HALAMAN

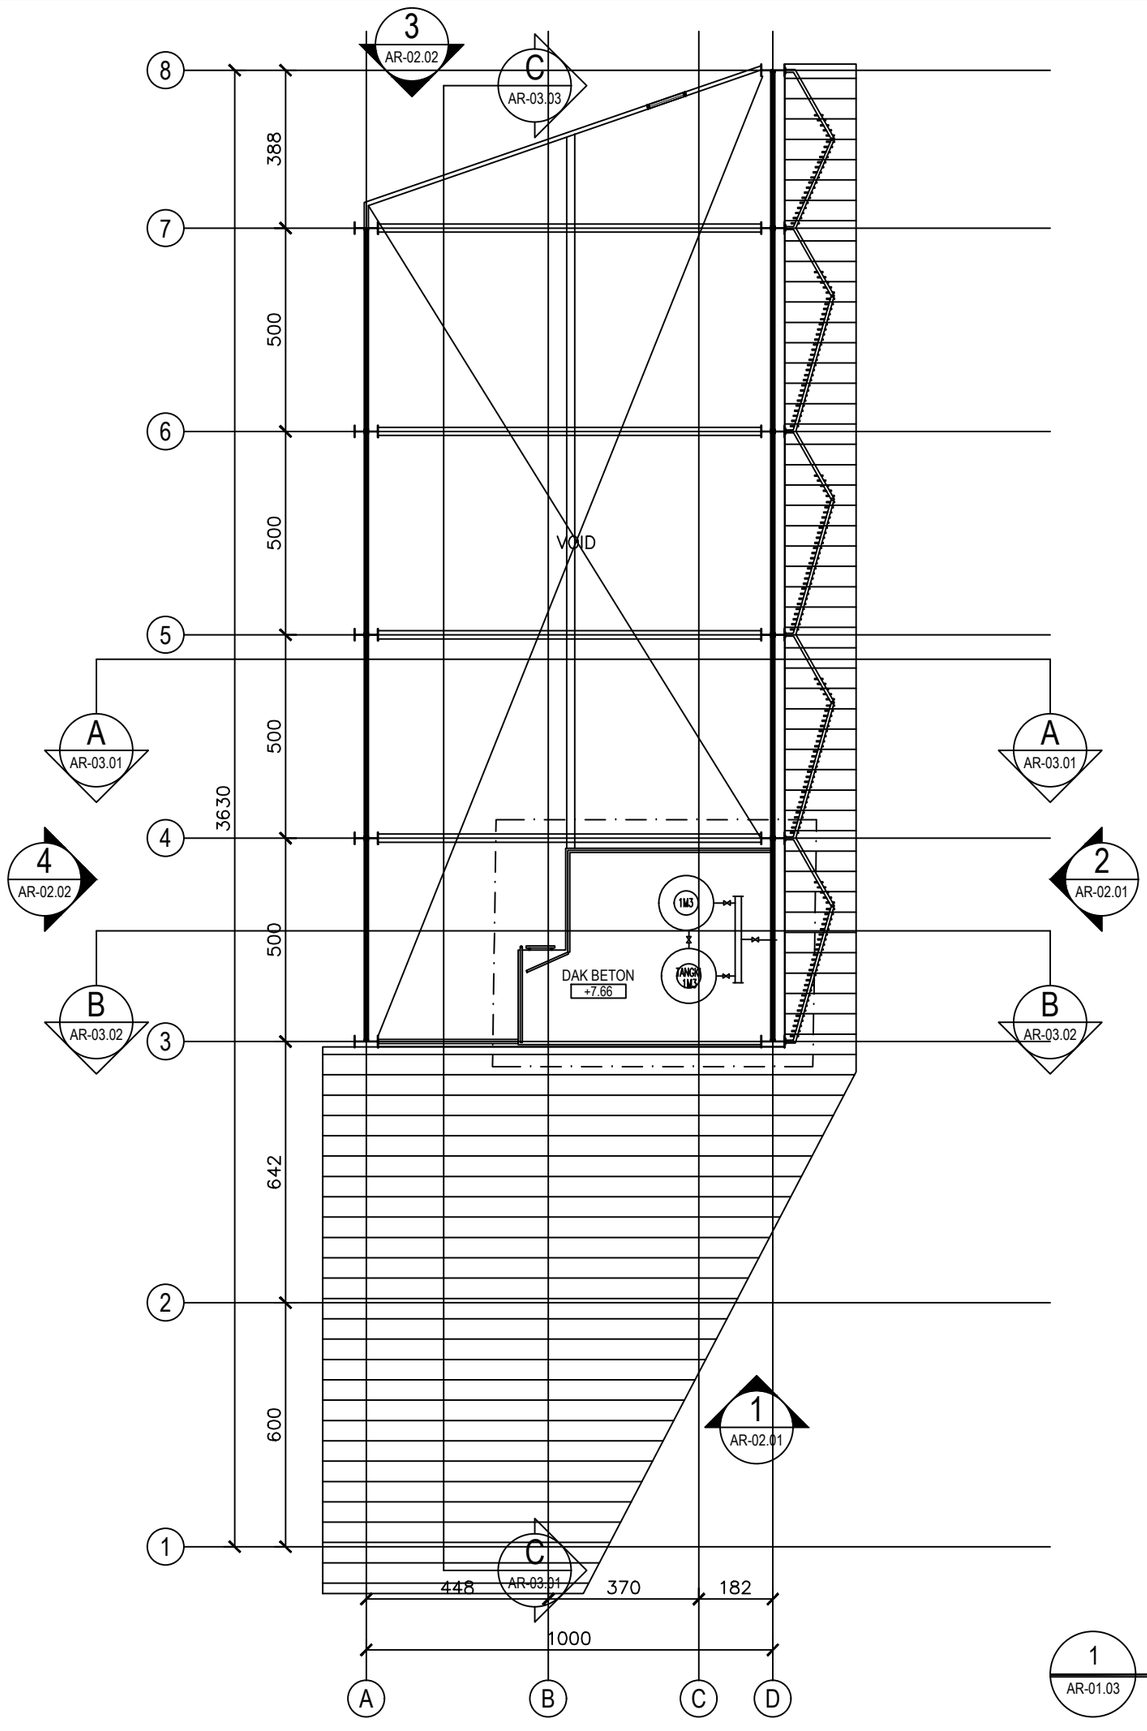

PIPA AIR BERSIH
PIPA AIR BUANGAN PADAT
PIPA AIR BUANGAN CAIR
PIPA VENT
GV GATE VALVE
FD FLOOR DRAIN
CO CLEAN OUT
FC FAUCET

1 AR-01.03

DENAH LANTAI 3

SKALA 1 : 150

DINAS / INSTANSI

United Nations Development Programme
Menara Thamrin, Jl. M.H. Thamrin
No.3, RT.10/RW.10, Kb. Sirih, Menteng,
Kota Jakarta Pusat, Jakarta Pusat 10340

PEKERJAAN

PERENCANAAN DED MINI DEPO
DAUR ULANG LIMBAH ELEKTRONIK, BBLM
(BALAI BESAR LOGAM DAN MESIN)

LOKASI PEKERJAAN

Jl. Sangkuriang No.12, Dago, Coblong,
Kota Bandung, Jawa Barat 40135

CATATAN / REVISI

MENGETAHUI

BALAI BESAR LOGAM DAN MESIN
Jl. Sangkuriang No.12, Dago, Coblong,
Kota Bandung, Jawa Barat 40135

.....
NIP. .....

DISETUJUI

Badan Program Pembangunan PBB
Menara Thamrin, Jl. M.H. Thamrin
No.3, RT.10/RW.10, Kb. Sirih, Menteng,
Kota Jakarta Pusat, Jakarta Pusat 10340

.....
NIP. .....

KONSULTAN PERENCANA

Ir. H. GUNAWAN

DIPERIKSA

.....

DIGAMBAR OLEH .....

JUDUL GAMBAR		SKALA
KODE GAMBAR	NOMOR LEMBAR	NO. HALAMAN