


OSNOVA PRIZEMLJA
postojeće stanje
R 1:50

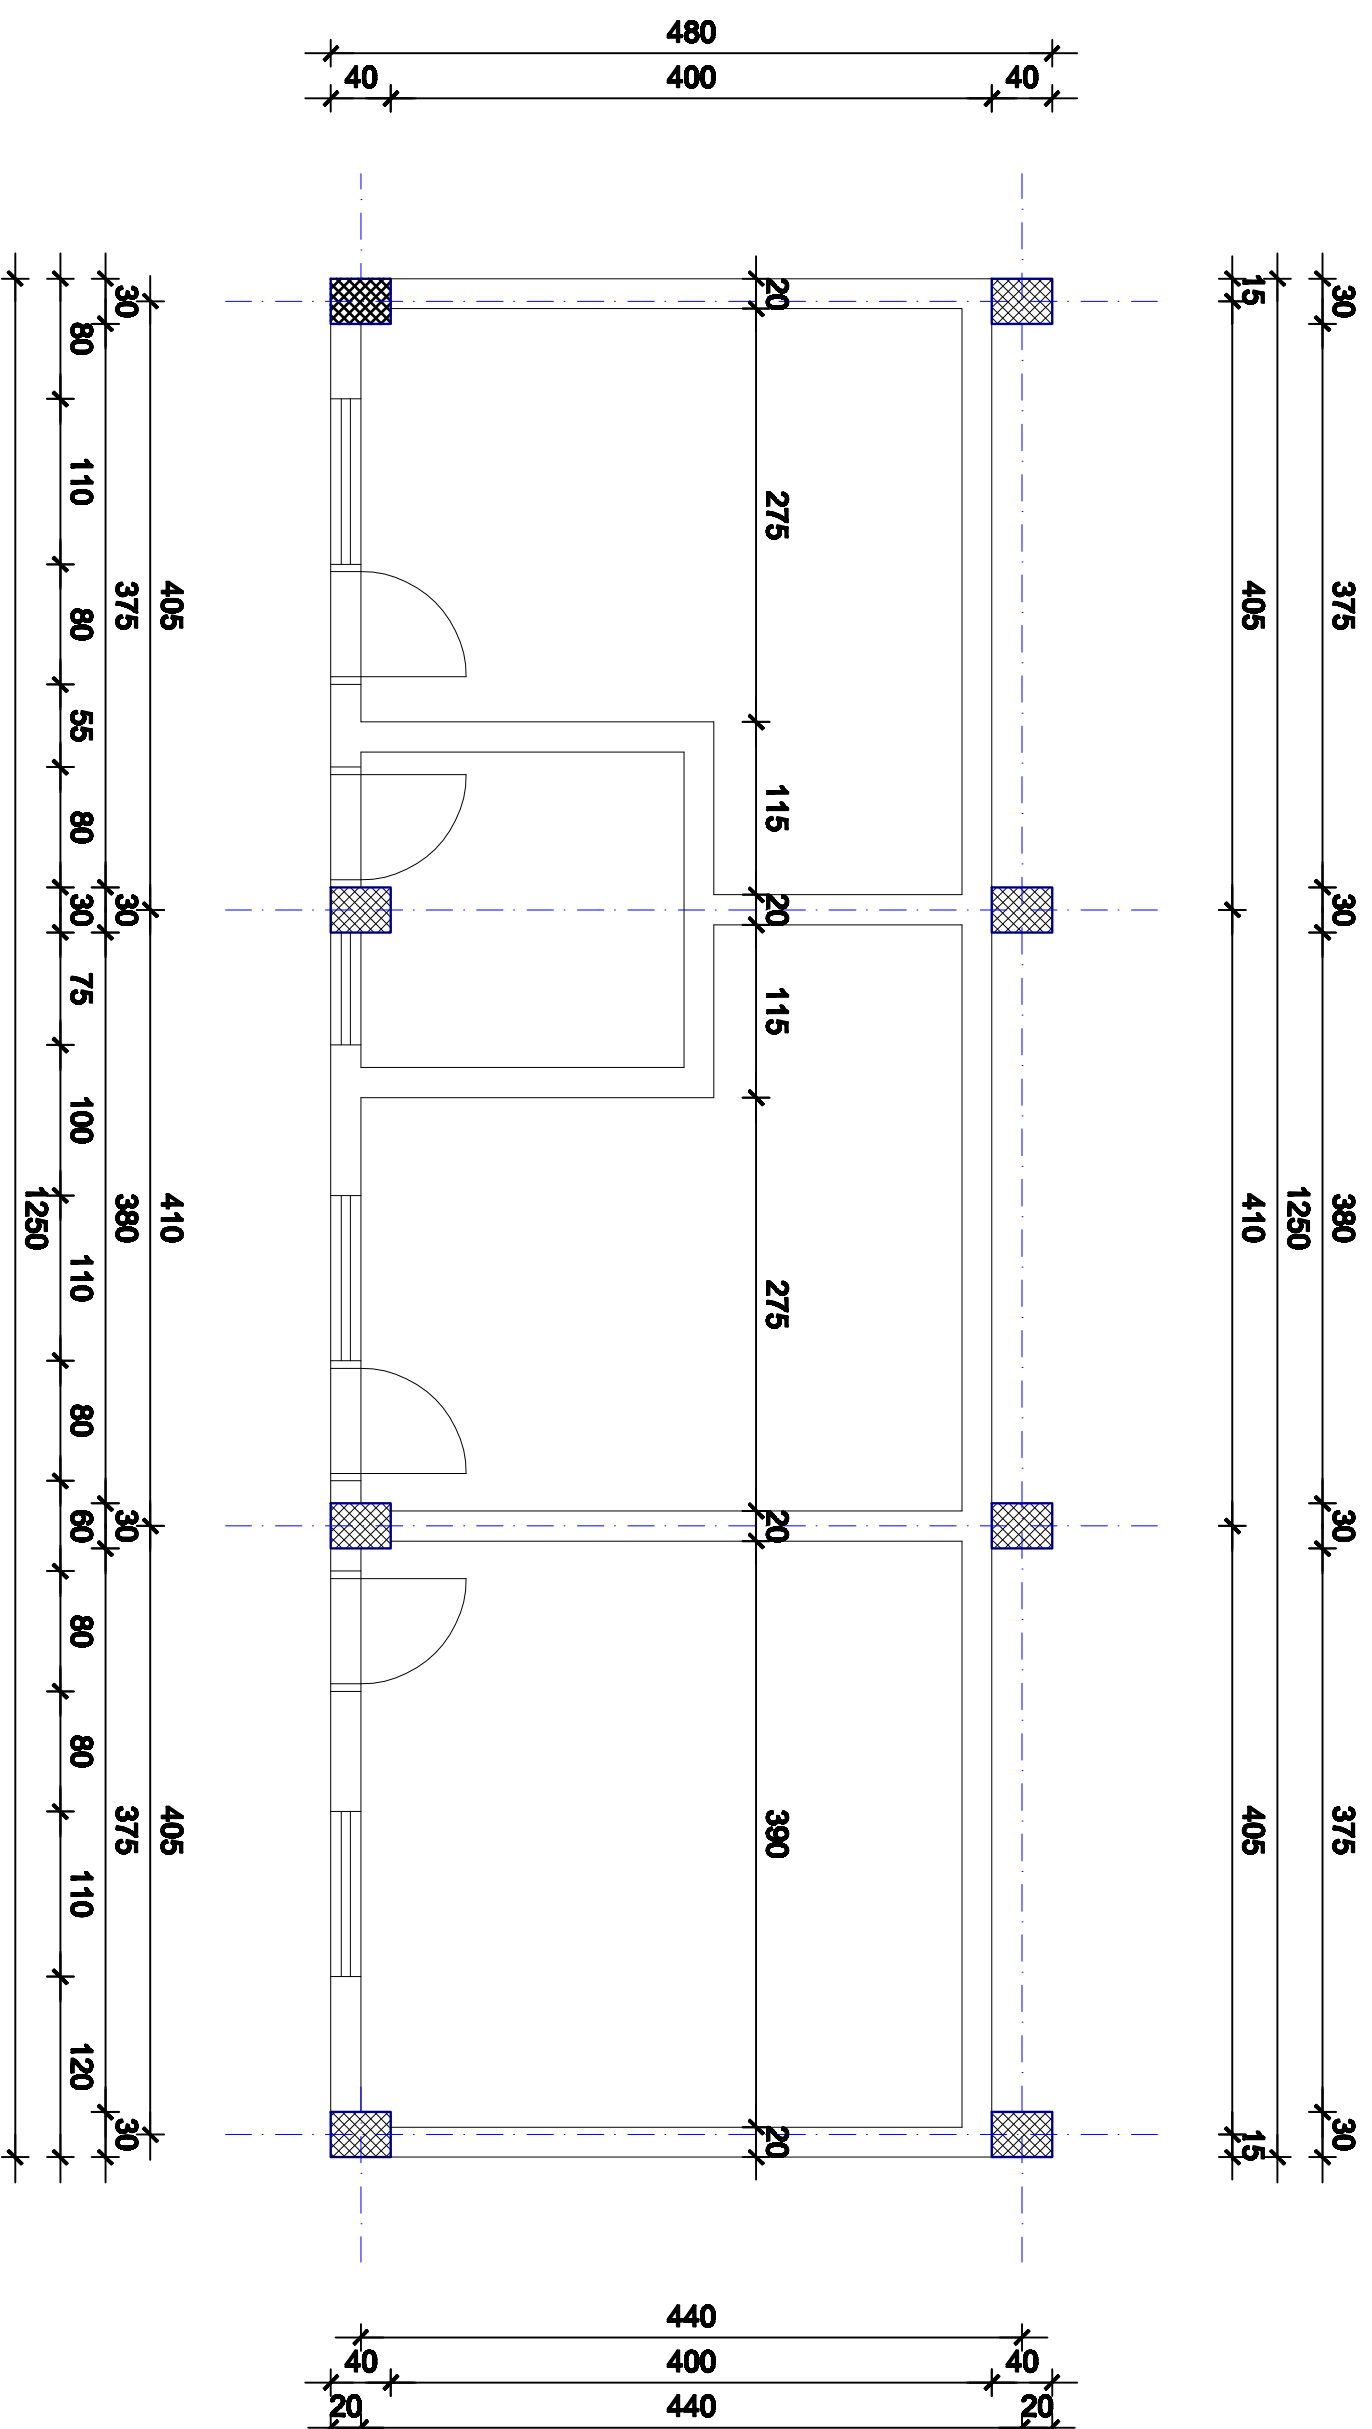

NAZIV CRTEŽA
OSNOVA PRIZEMLJA
POSTOJEĆE STANJE

Dekum: Avgust 2018.g.

M 1:50

Broj crteža: 1