


# OSNOVA TEMELJJA R 1:50

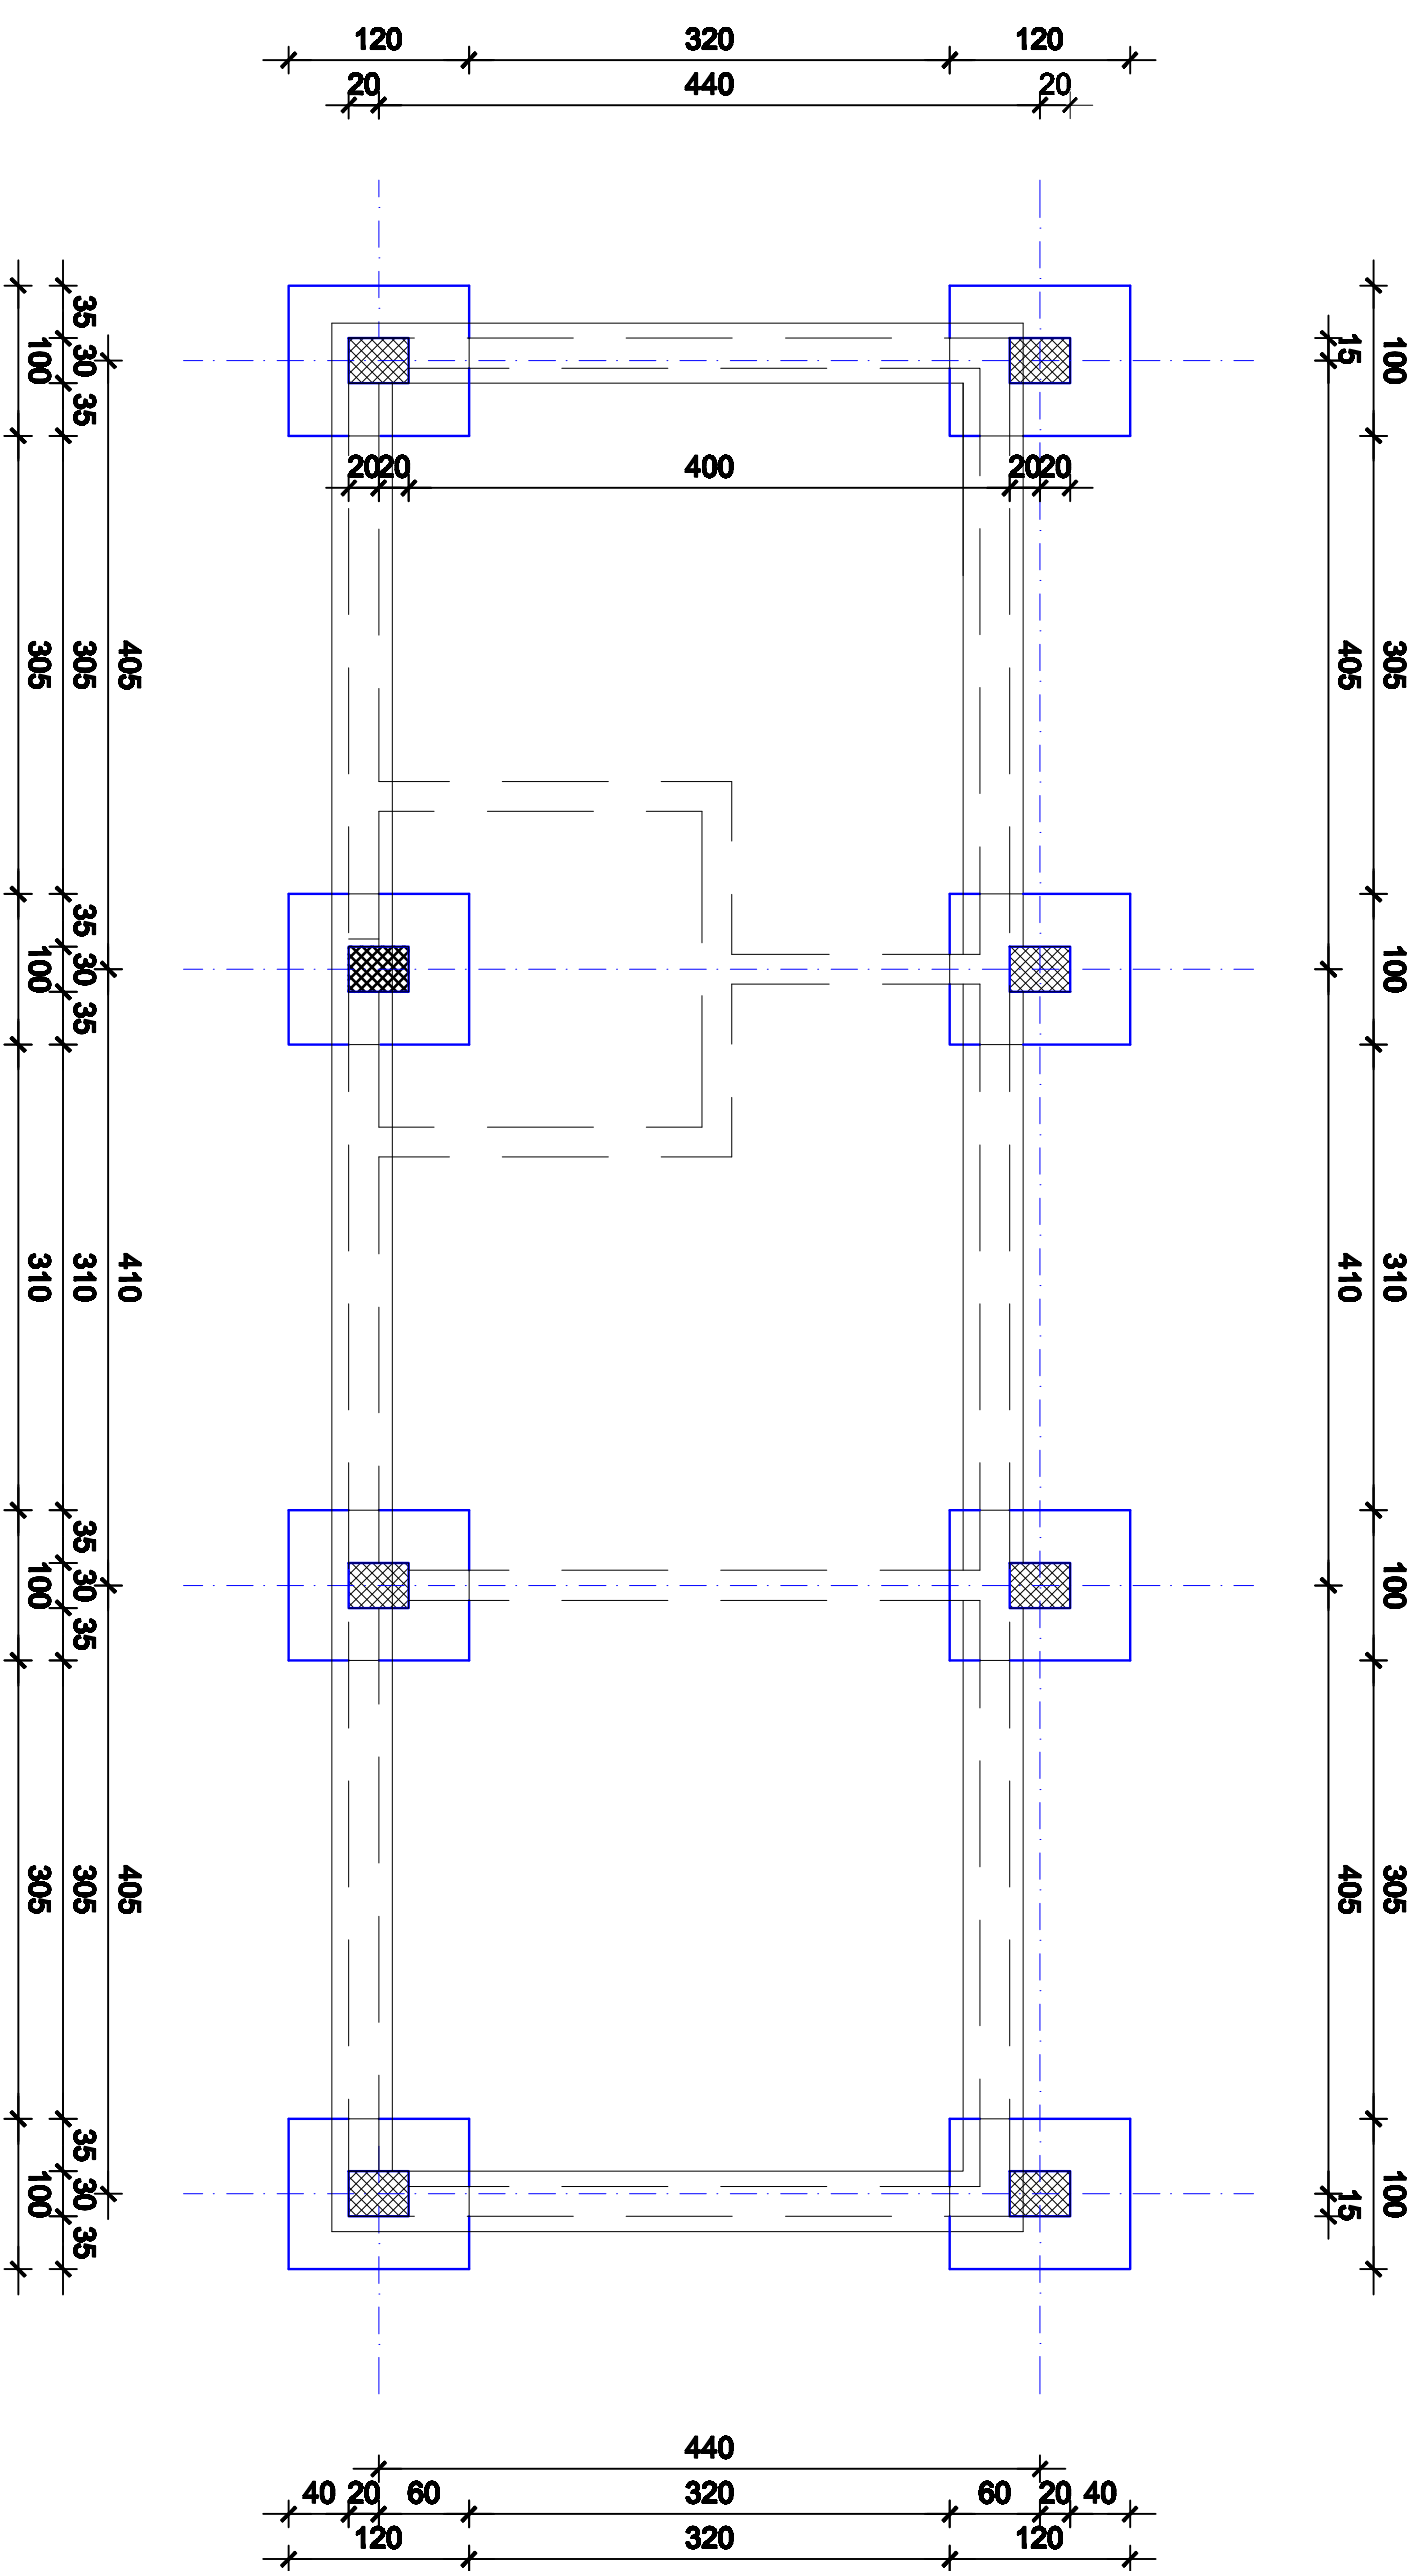

NAZIV CRTEŽA  
**OSNOVA TEMELJJA**

Dokum: Avguk 29/18.g.

M 1:50

Broj crteža: 2