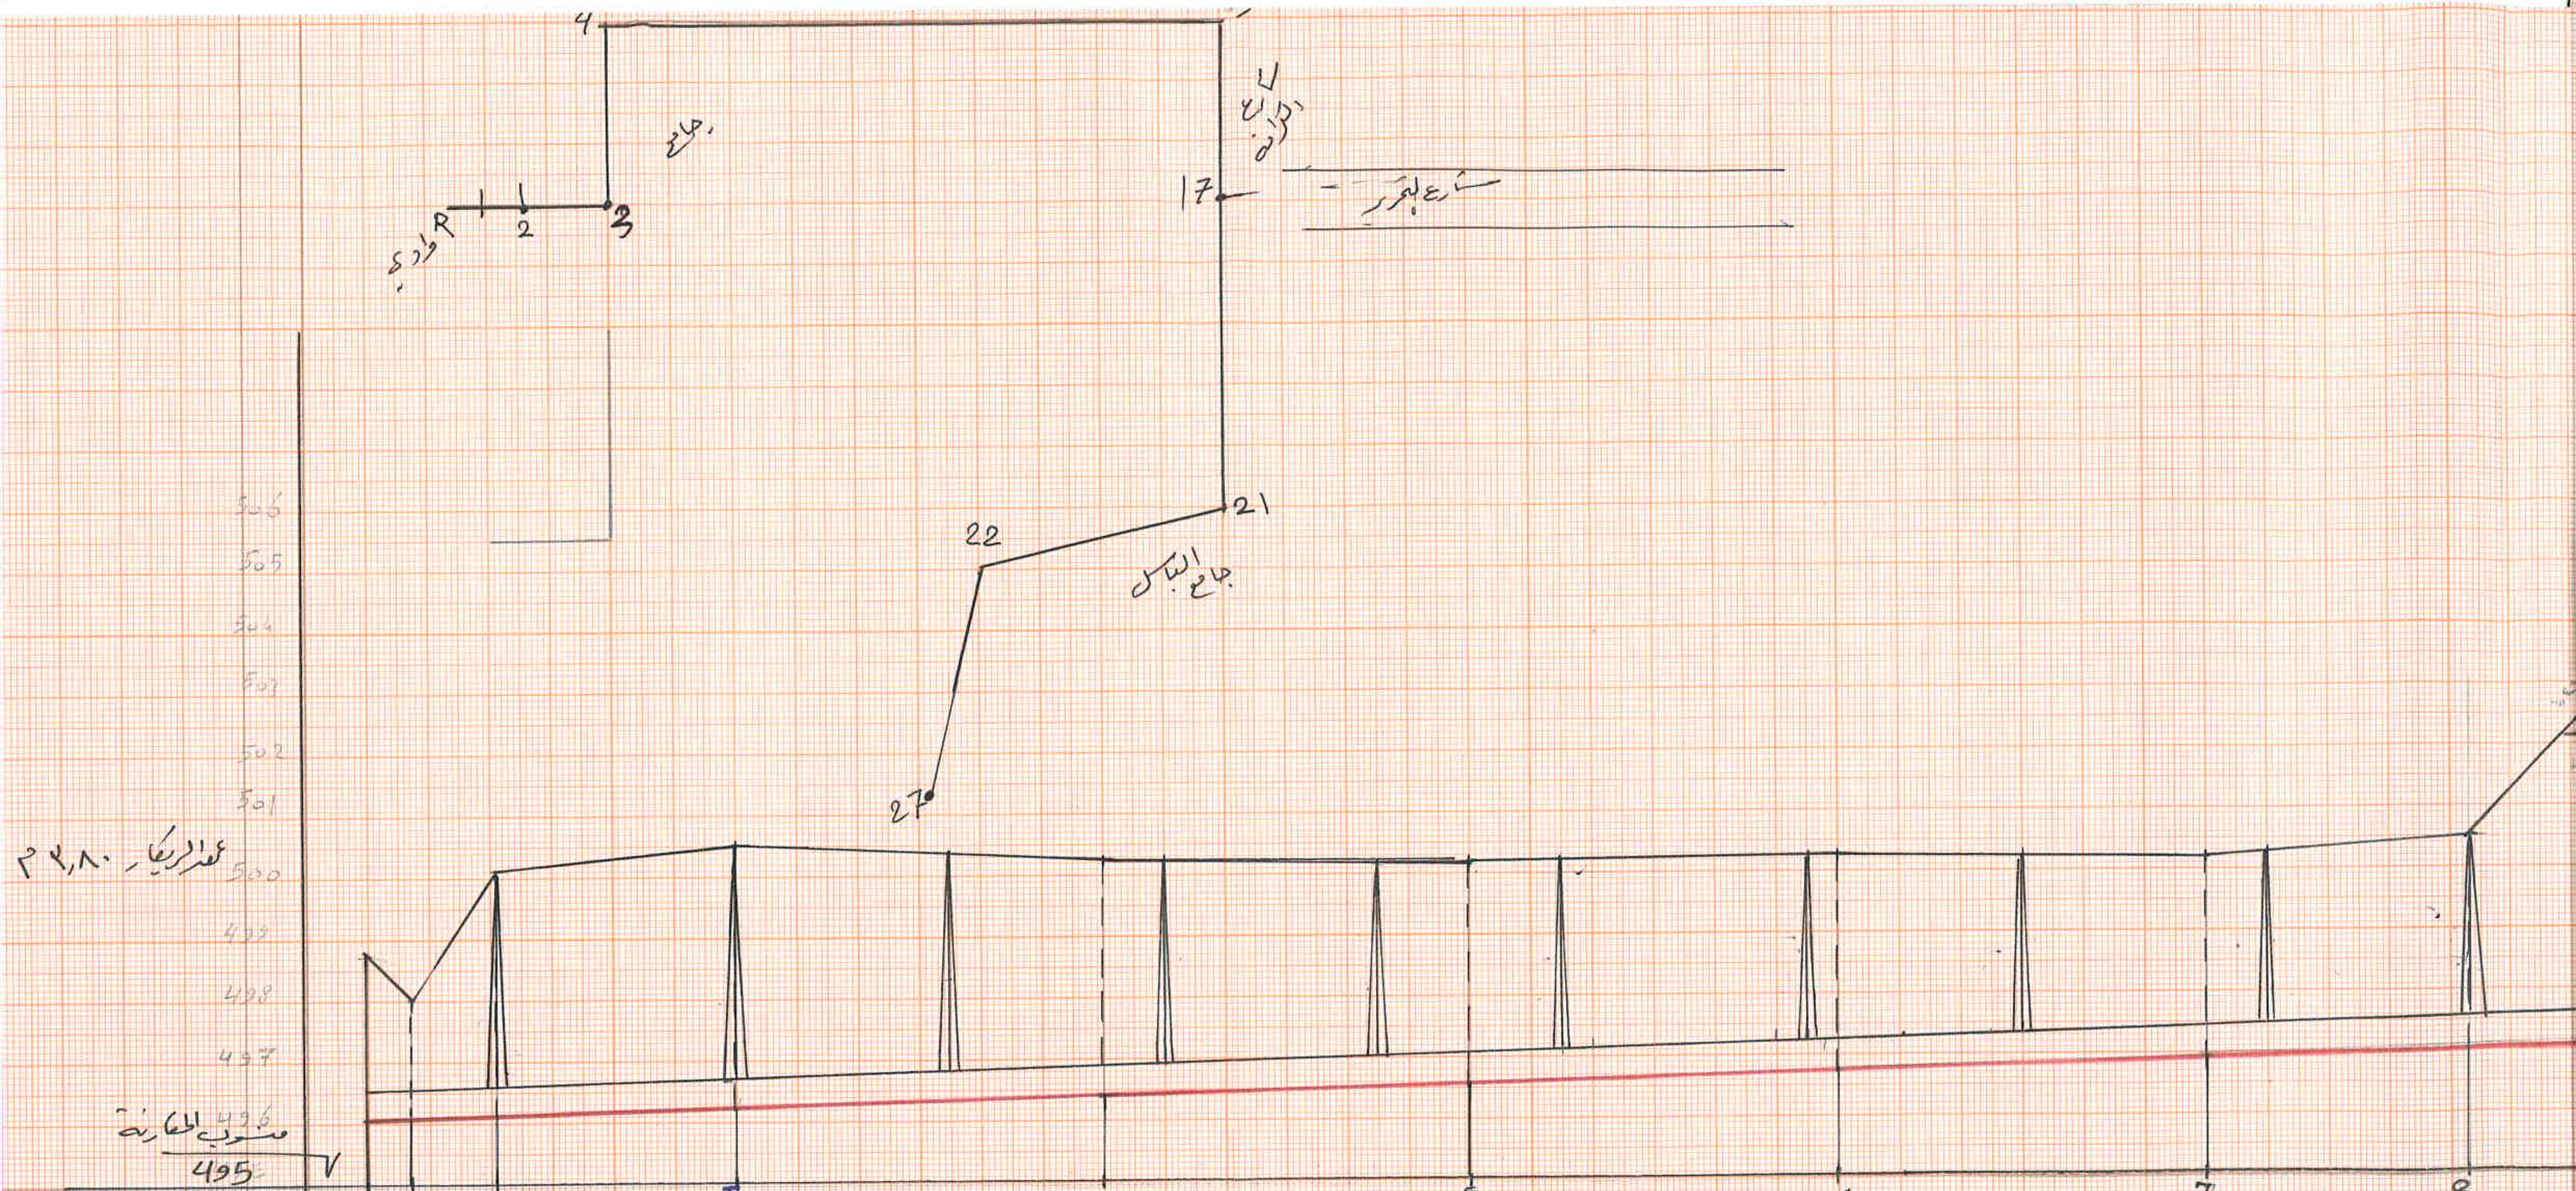

رقم الوتد	R	1	2	3	4	5	6	7	8
المسافة الجزئية		7	14	39	60	60	60	60	43	19
المسافة المتراكمة	0,00	7	21	60	120	180	240	300	343
منسوب الأرض الطبيعية	498,71	498,01	500.11	500,50	500,26	500,18	500,27	500,12	500,49
منسوب خط المشروع	496,04	496,06	496.10	496.22	496.4	496.58	496.76	496,94	497,07
عمق الحفر	3,11	1,95	4,07	4,28	3,86	3.6	3,51	3,27	3,42

0,003

ملاحظة: تكسير وازالة بعرض ٠,٥ م مع اعادة الردم
٢- يرفع الفيضان من 27 - ١٩ مسافة ويربط على ارتفاع ٢ م

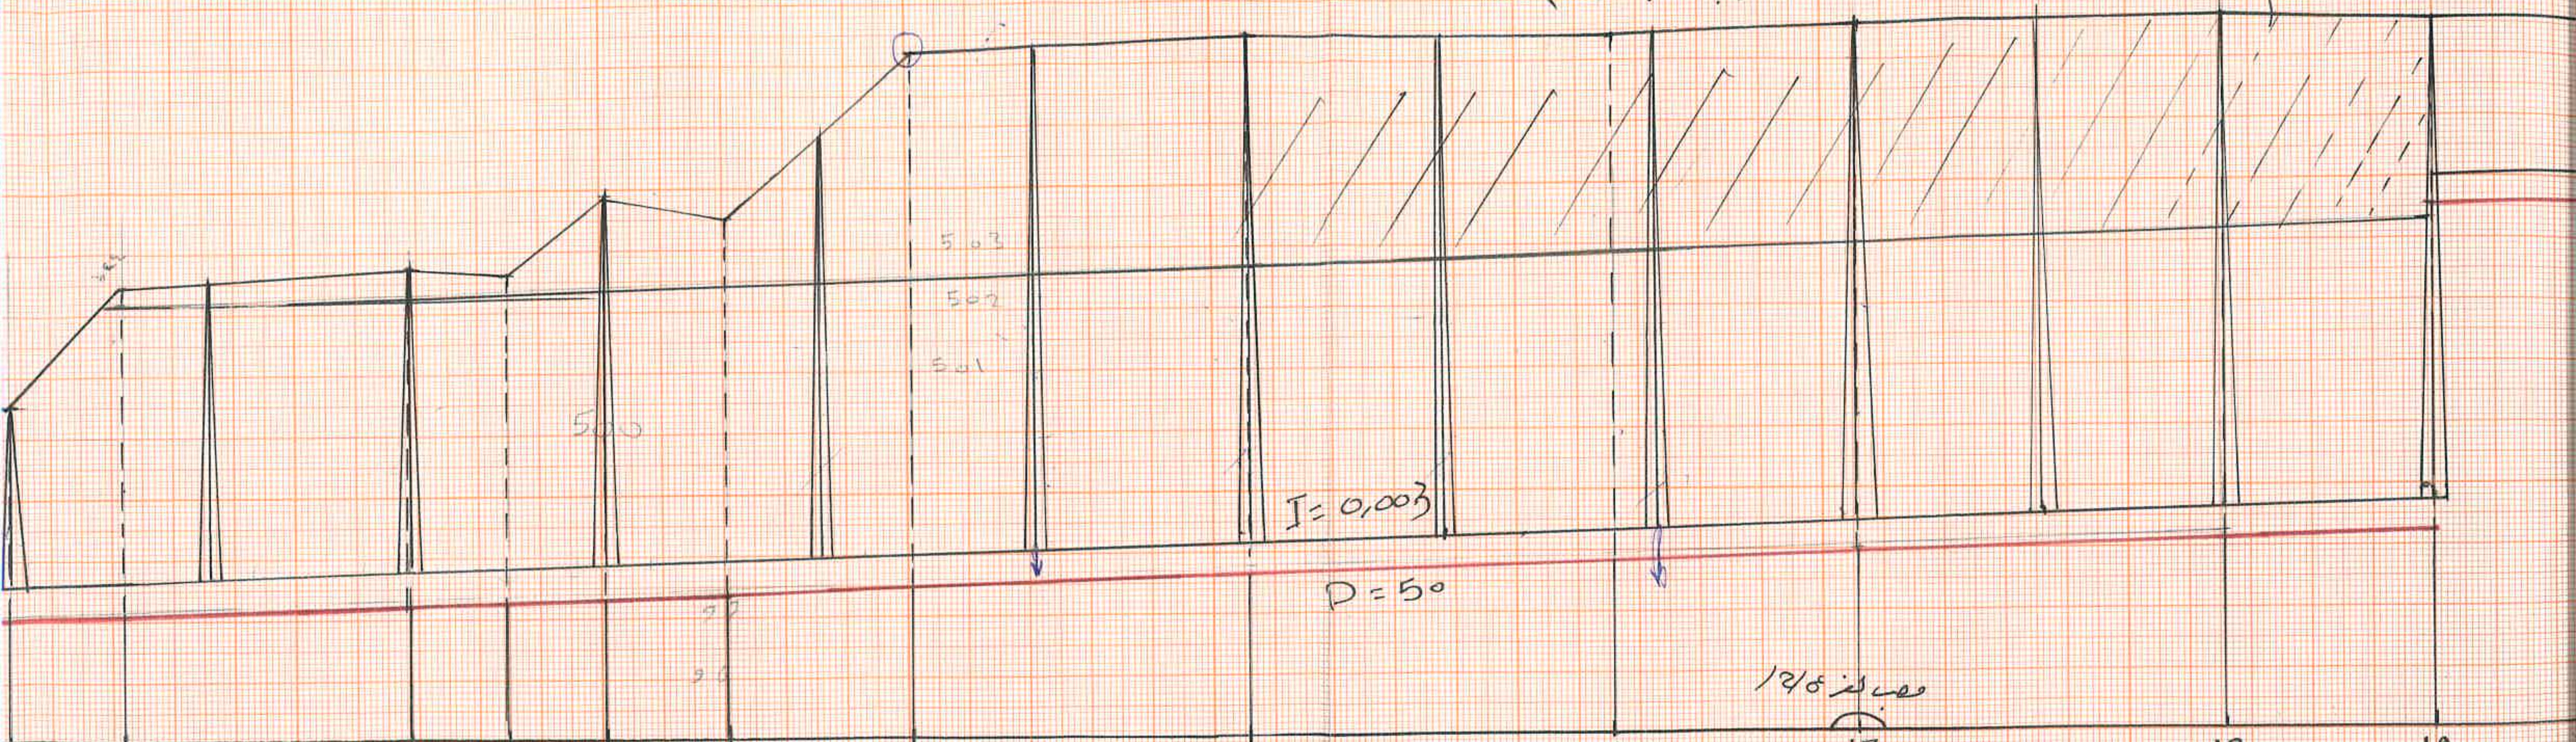

3		343	500.49	497,07	3.92
9	19	362	502.37	497.13	5.24
10	47	409	502.74	497.27	5.47
11	16	425	502.59	497.32	5.27
12	16	441	503.89	497.37	6.52
13	20	461	503.49	497.43	6,06
14	30	491	503.18	497.52	8.66
15	55	546	506.44	497.69	8.75
16	60	606	506.42	497.87	8.55
17	40	646	506.60	497.99	8.61
18	60	706	506.72	498.17	8.55
19	34	740	506,57	498.27 503.57	8.30 3

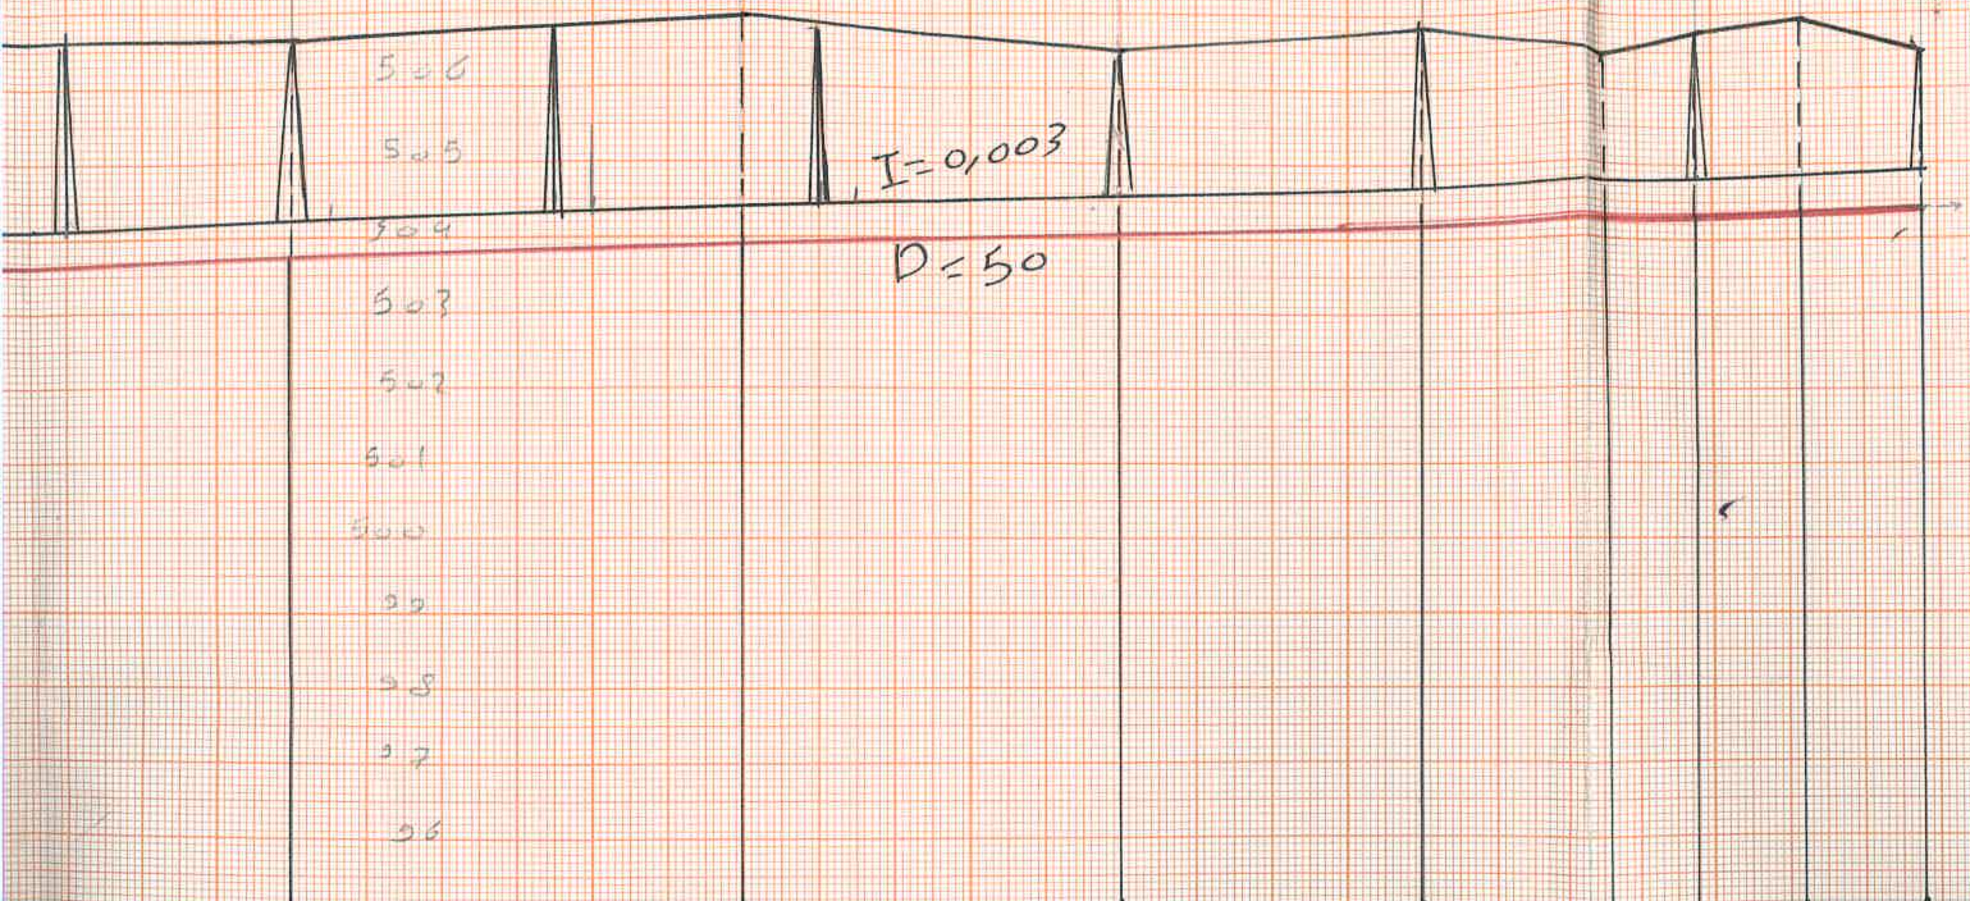

20	21	22	23	24	25	26	27
60	60	50	40	26	12	14	16
800	860	910	950	976	988	1002	1018
506.64	506.87	506.48	506.80	506.45	506.72	506.88	506.45
503.75	503.93	504,08	504,20	504.28	504.32	504.36	504.41
2.89	2.94	2,40	2,60	2,17	2,40	2,52	2,04

0,003

خط الصرف الصحي لشارع رحيم الصوان بدءاً من المصب R مروراً بجانب جامع الحلق حتى شارع البركة
وحتى منزل شتيلي العراد بطول ١٠١٨ م.ط .

الدراسة الطبوغرافية والفنية : مجلس مدينة ازرع .

م.ن : اسامة السالم م: عبد السلام الحريري

م.ن : حورية السعيد

رئيس مكتب الفني : م: زياد السعيد

مصادقة رئيس مجلس مدينة ازرع : م: عيسى السوقان

قطر القسطل ٥٠ سم

الميل ٠,٠٠٢

غرف التفتيش عدد / ٢٠ / غرفة

ملاحظات :

- يتم تكسير المسافة بين النقطتين / ٩ - ١٥ / بعرض ٢٫٥ م .
مع إعادة ردم هذه المسافة بنواتج الحفر
- يتم ردم المسافة بين النقطتين R — 8 من نواتج الحفر
- تقع مسؤولية الربط على مجلس المدينة وكذلك تخديم المواطنين
- يتم وضع الشلال في النقطة ١٩ مع ارتفاع 5,3 للخط من 27 ← ١٩