


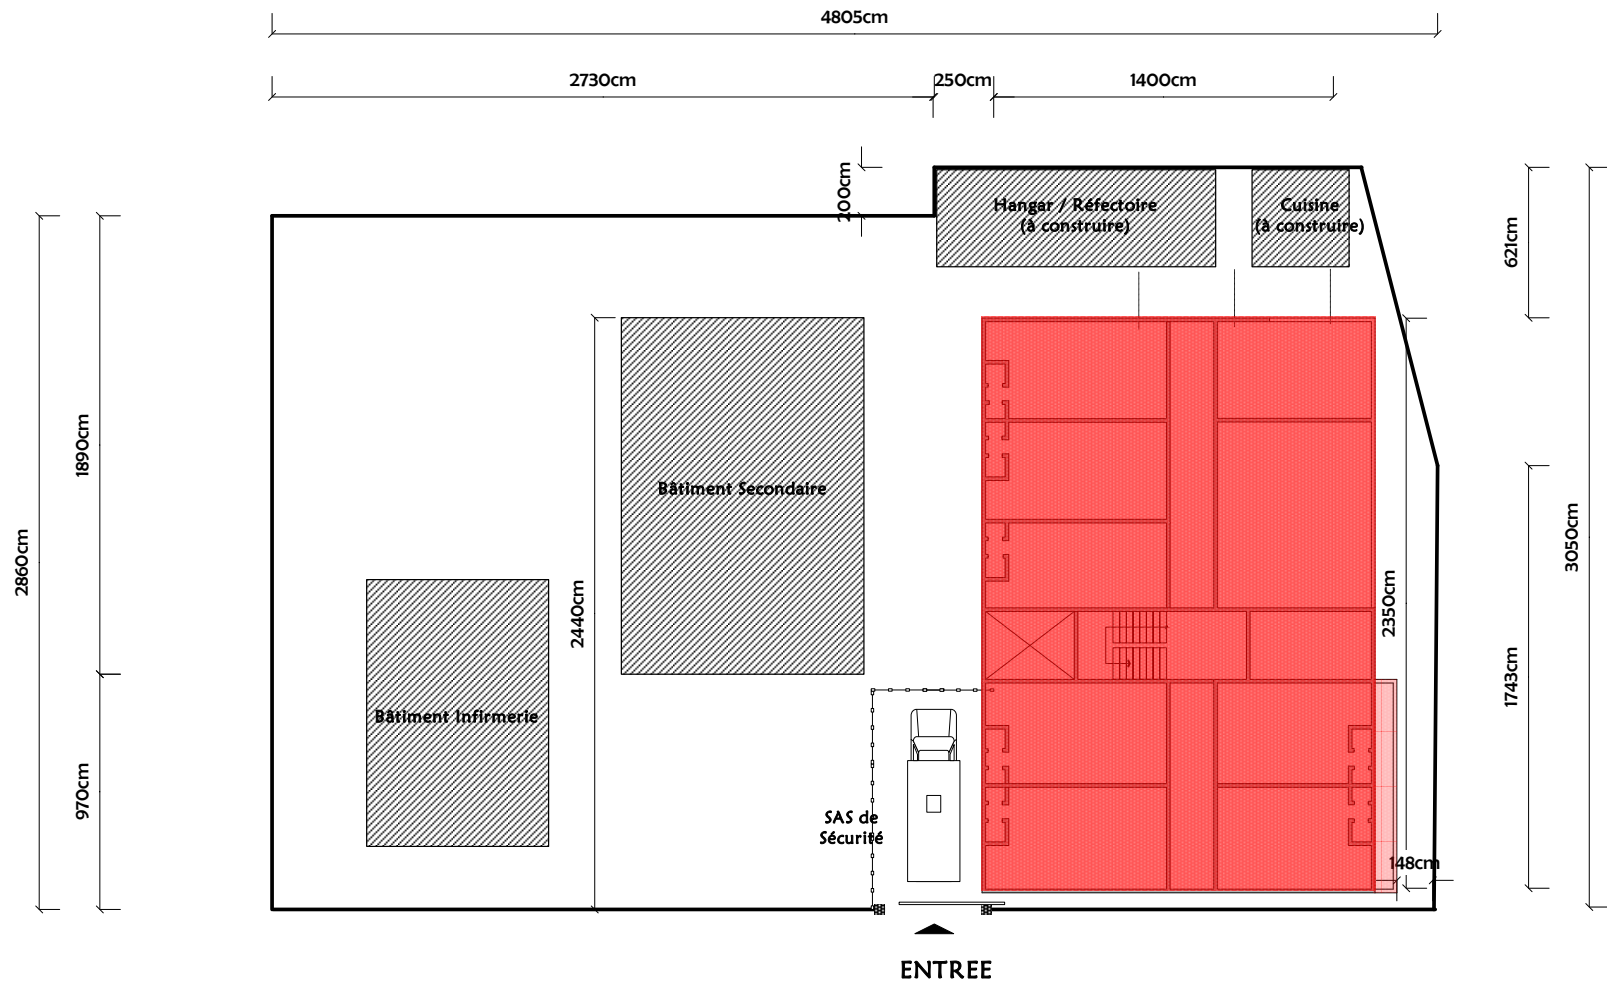

BATIMENT A CONSTRUIRE



PROGRAMME DES
NATIONS UNIES POUR
LE DEVELOPPEMENT
(PNUD)



MINUSCA
Mission multidimensionnelle intégrée
des Nations Unies pour la stabilisation
en République centrafricaine

PNUD-RCA
Projet CONJOINT

**TRAVAUX DE REHABILITATION
DU BATIMENT ANNEXE A LA
PRISON DE NGARAGBA AU
CAMP DE ROUX**


**PLAN
D'IMPLANTATION**

PL. 01

Echelle: 1/100

Observations:

Septembre 2018

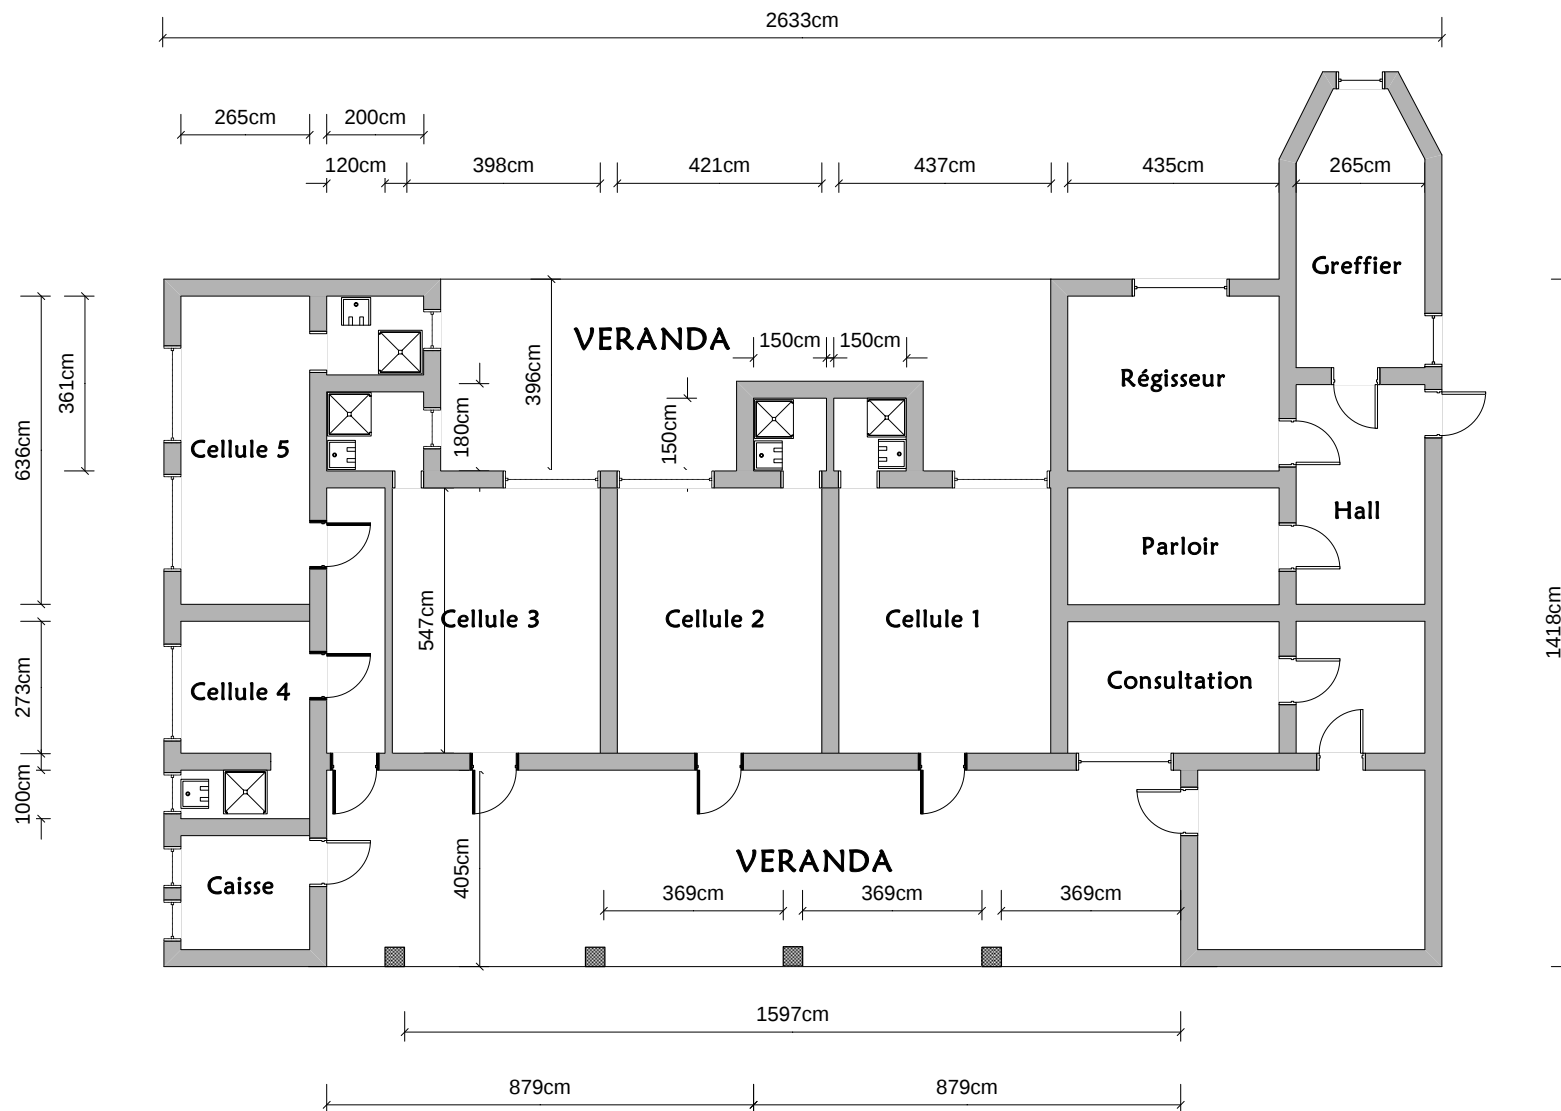

PROGRAMME DES
NATIONS UNIES POUR
LE DÉVELOPPEMENT
(PNUD)



MINUSCA
Mission multidimensionnelle intégrée
des Nations Unies pour la stabilisation
en République centrafricaine

PNUD-RCA
Projet CONJOINT

**TRAVAUX DE REHABILITATION
DU BATIMENT ANNEXE A LA
PRISON DE NGARAGBA AU
CAMP DE ROUX**


VUE EN PLAN
Situation Existante

PL. 02

Echelle: 1/100

Observations:

Septembre 2018

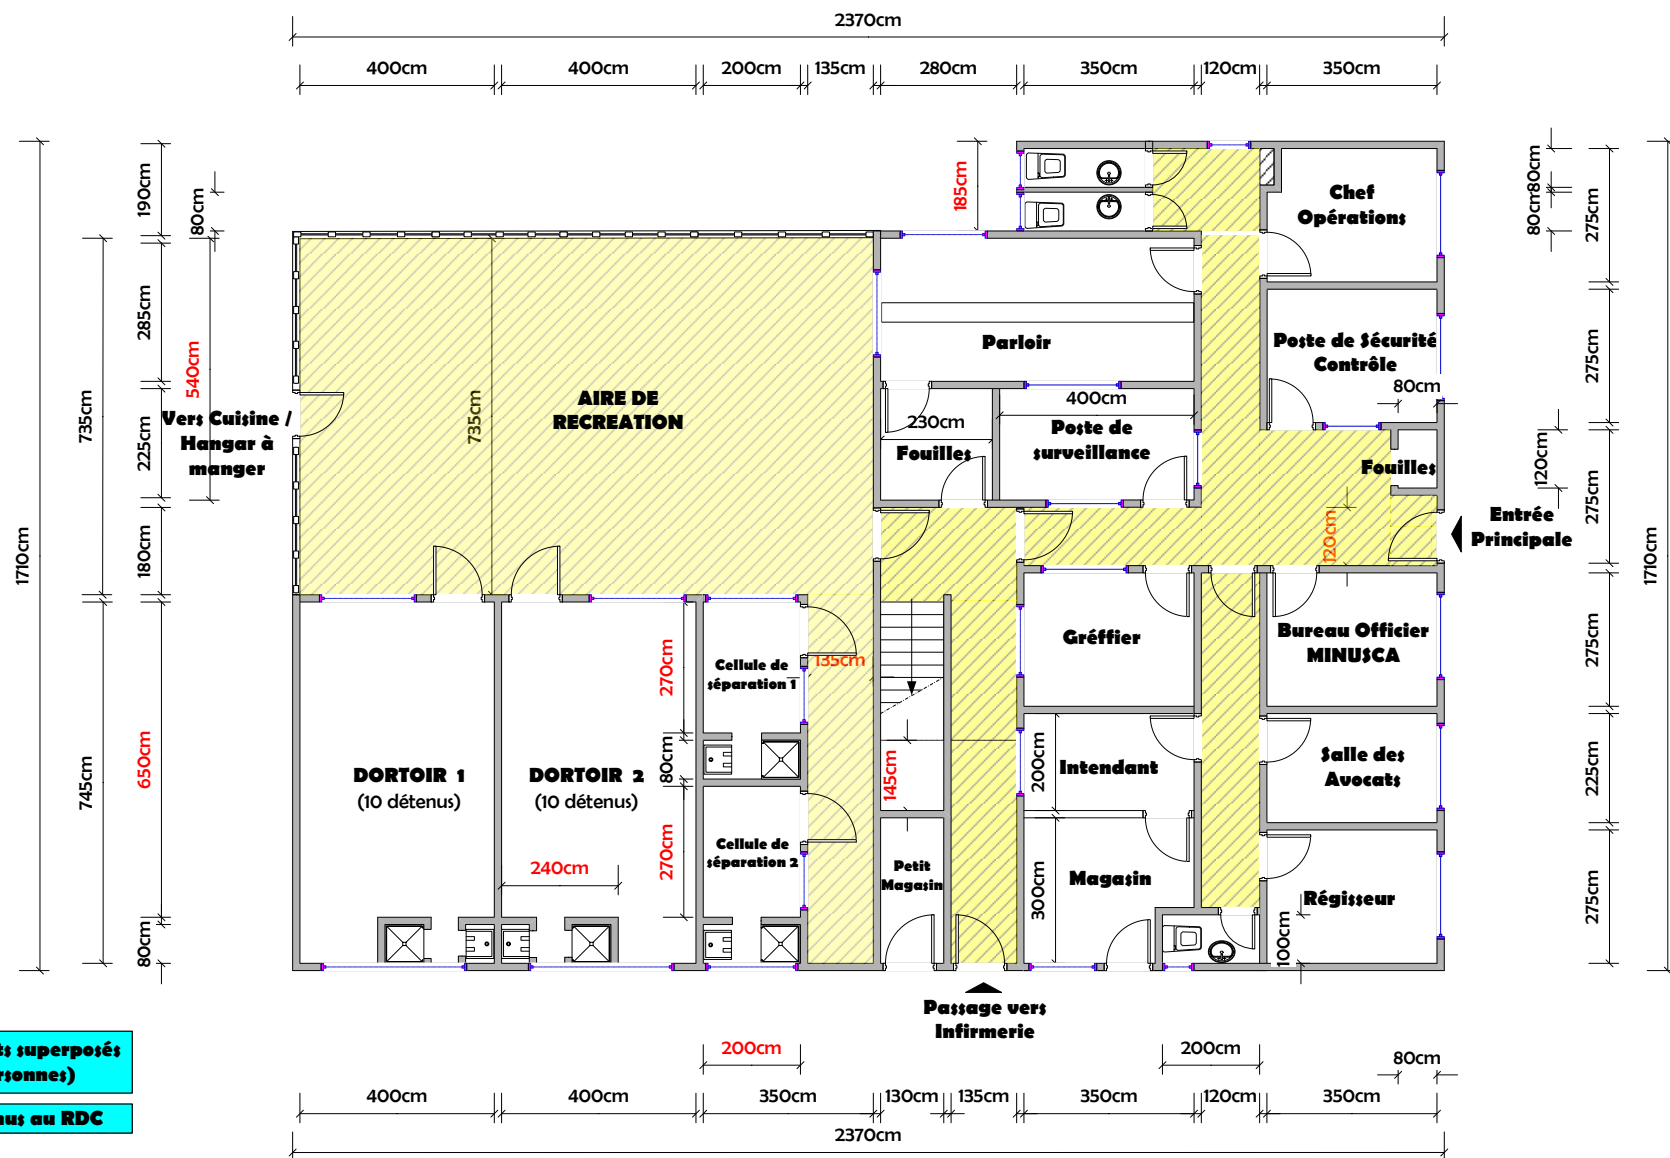

**5,4m² / Lits superposés
(2 personnes)**

20 détenus au RDC



PROGRAMME DES
NATIONS UNIES POUR
LE DEVELOPPEMENT
(PNUD)



MINUSCA
Mission multidimensionnelle intégrée
des Nations Unies pour la stabilisation
en République centrafricaine

**PNUD-RCA
Projet CONJOINT**

**TRAVAUX DE REHABILITATION
DU BATIMENT ANNEXE A LA
PRISON DE NGARAGBA AU
CAMP DE ROUX**


**VUE EN PLAN
COTEE
(Rez-de-chaussée)**

PL. 03

Echelle: 1/100

Observations:

Septembre 2018

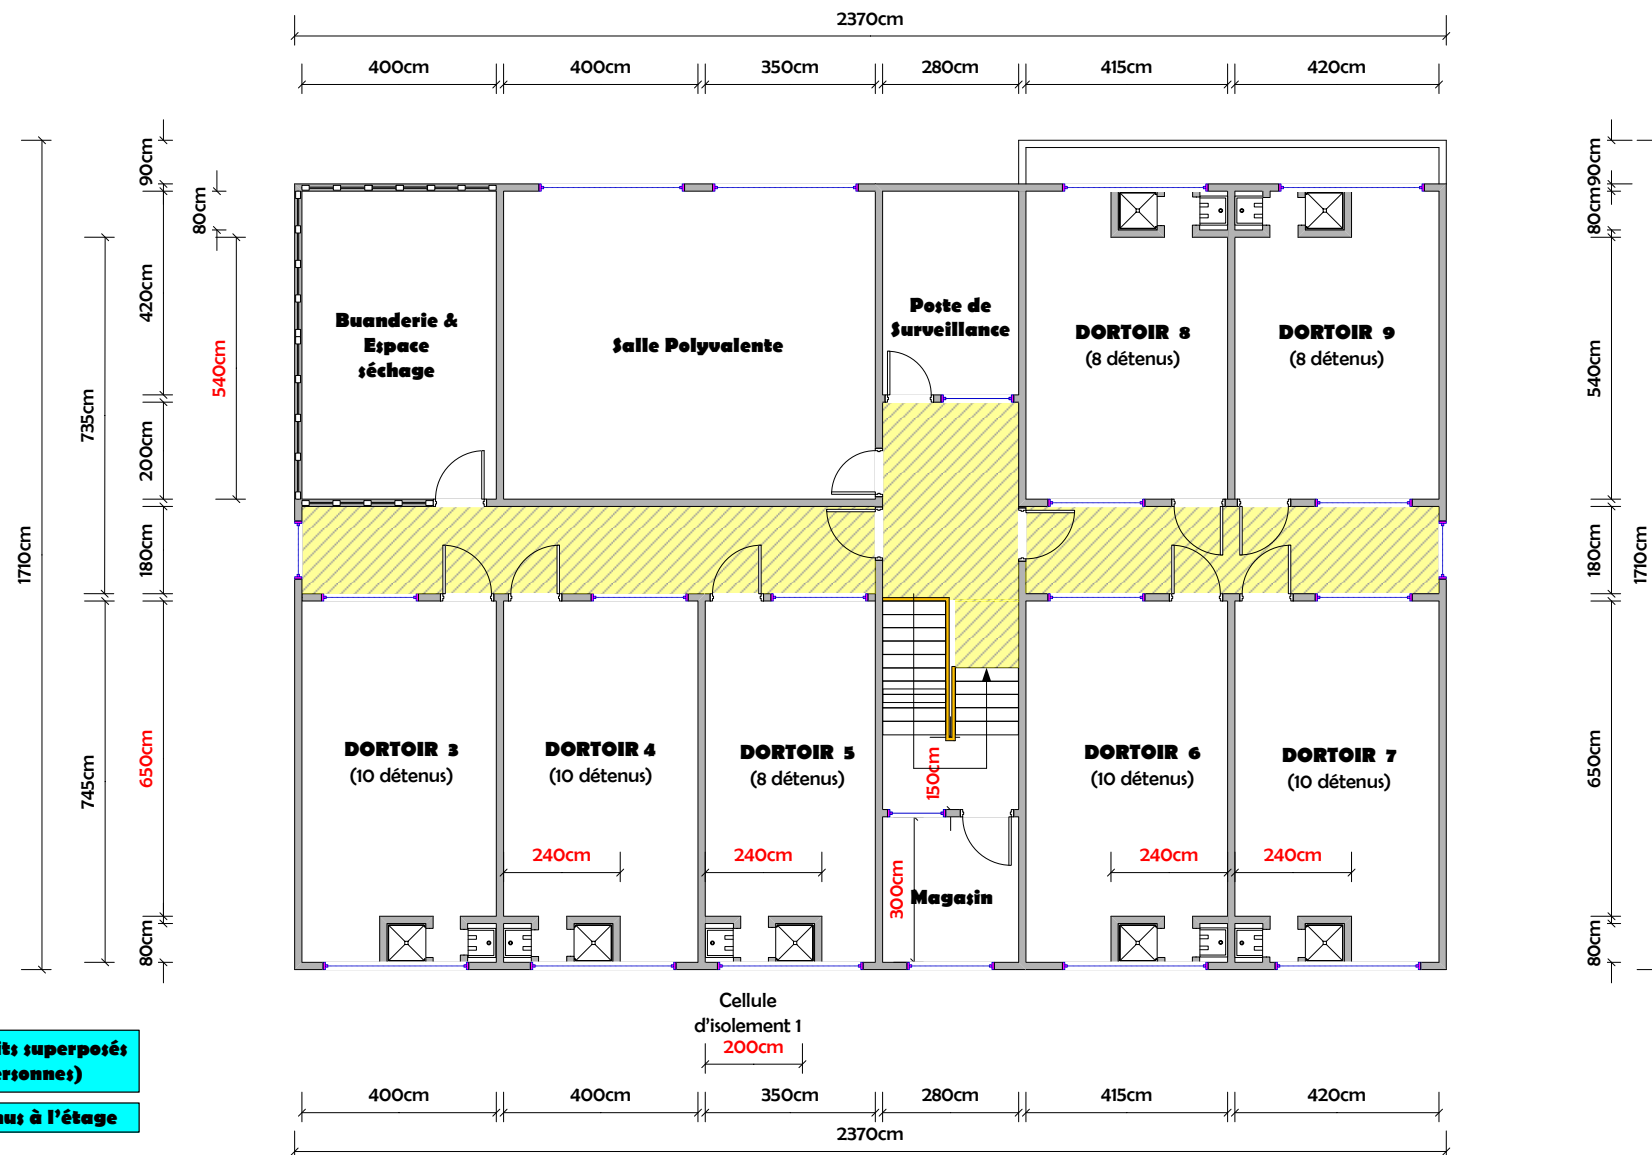

**5,4m² / Lits superposés
(2 personnes)**

64 détenus à l'étage



PROGRAMME DES
NATIONS UNIES POUR
LE DEVELOPPEMENT
(PNUD)



MINUSCA
Mission multidimensionnelle intégrée
des Nations Unies pour la stabilisation
en République centrafricaine

**PNUD-RCA
Projet CONJOINT**

**TRAVAUX DE REHABILITATION
DU BATIMENT ANNEXE A LA
PRISON DE NGARAGBA AU
CAMP DE ROUX**

**VUE EN PLAN
COTEE
(Etage)**

PL. 04

Echelle: 1/100

Observations:

Septembre 2018