



CbC: Côte Bord de Caniveaux
CfC: Côte Fond de Caniveaux

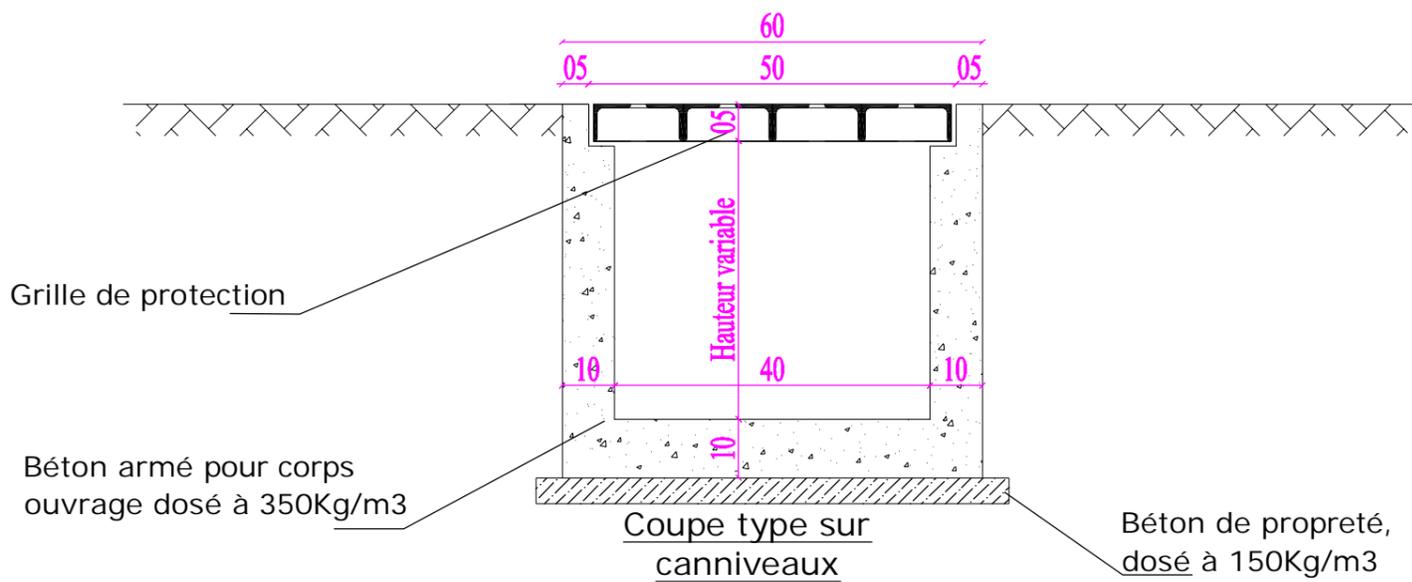

Coupe 1-1

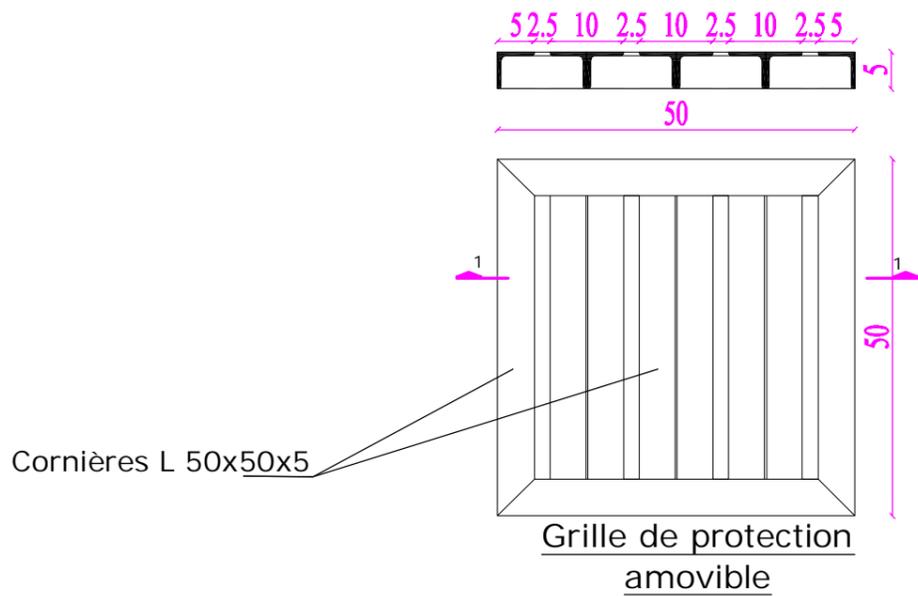

CbC: 0.00
CfC: -0.43

Caniveaux évacuation des eaux usées, L=30ml, P=0.3%

Buse métallique Ø500, L=12ml

PROJET DE CONSTRUCTION
DES INFRASTRUCTURES
ECONOMIQUES ET COMMUNAUTAIRES
A SARH DANS LE MOYEN CHARI

Marché communautaire

Assainissement

Indice

Echelle

Date

00

1/100

Novembre 2018

PROGRAMME DES NATIONS
UNIES POUR LE DEVELOPPEMENT