


Реконструкција на партер и хортикултурно уредување на тераса (секција ЗБ)		
ДОМ - ДИЗАЈН доо Скопје	ФАЗА:	ТЕХ. БР. 42/2018
		ЛИСТ БР. 7
инвеститор:	ГТЦ - Скопје	проектант: д-р. Антон Кајтази
објект:	СЕКЦИЈА ЗБ (ТЕРАСА)	соработник: д-р. Методија Кипроски
место:	СКОПЈЕ	мп.
содржина:	ДЕТАЛИ	директор д-р. Антон Кајтази

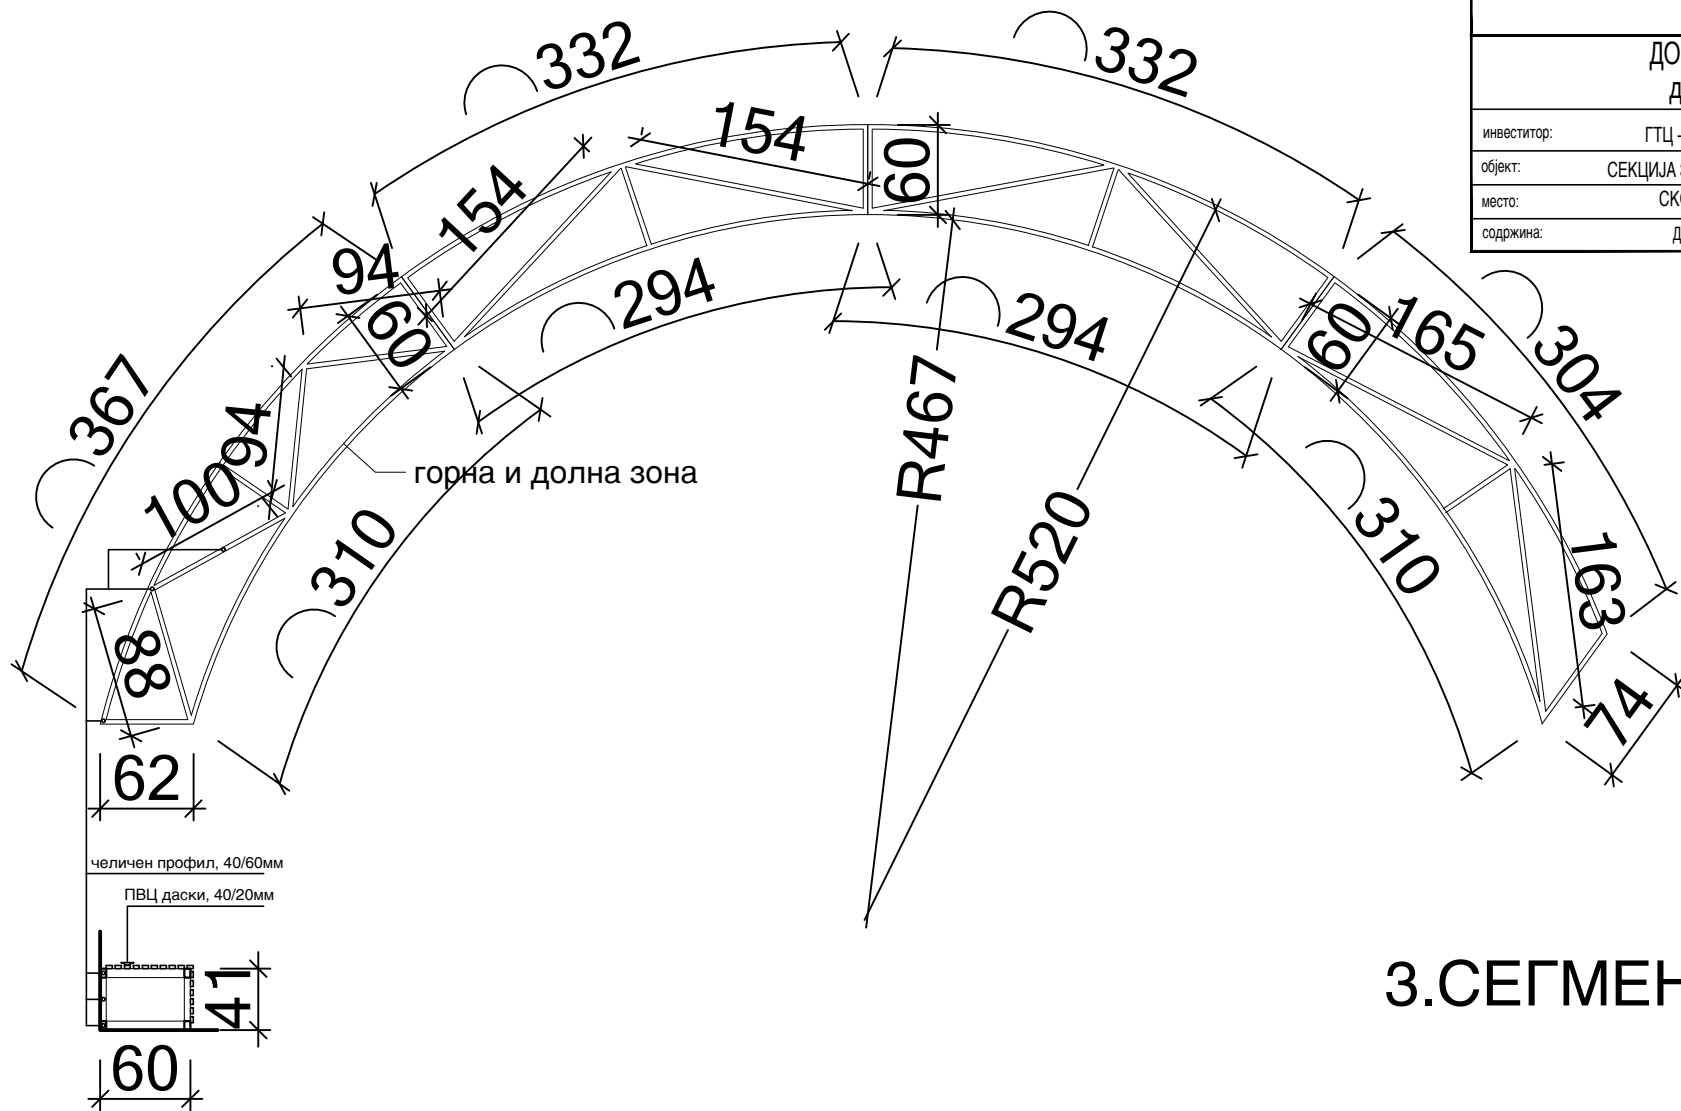

### 3. СЕГМЕНТНИ КЛУПИ

-СЕГМЕНТНИ КЛУПИ (за полукружни сепареа)-  
конструкција: челичен профил 40/60мм  
седиште/страници: ПВЦ ДАСКИ (фолија: имитација на дрво) 40/20мм