
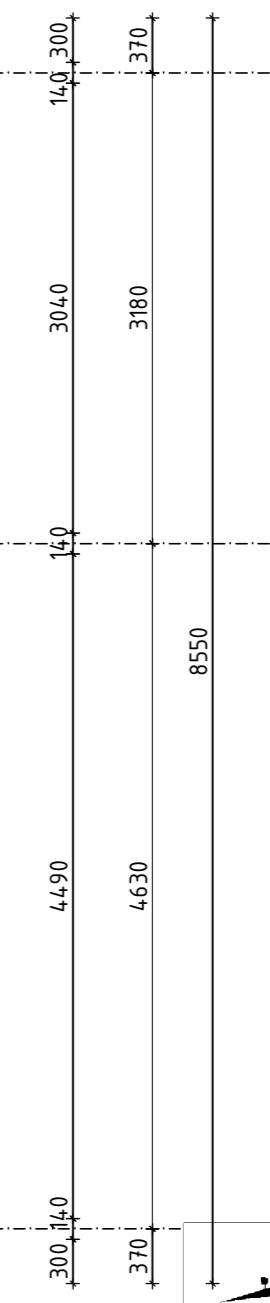



Диспозиција на кровно ниво М1:50

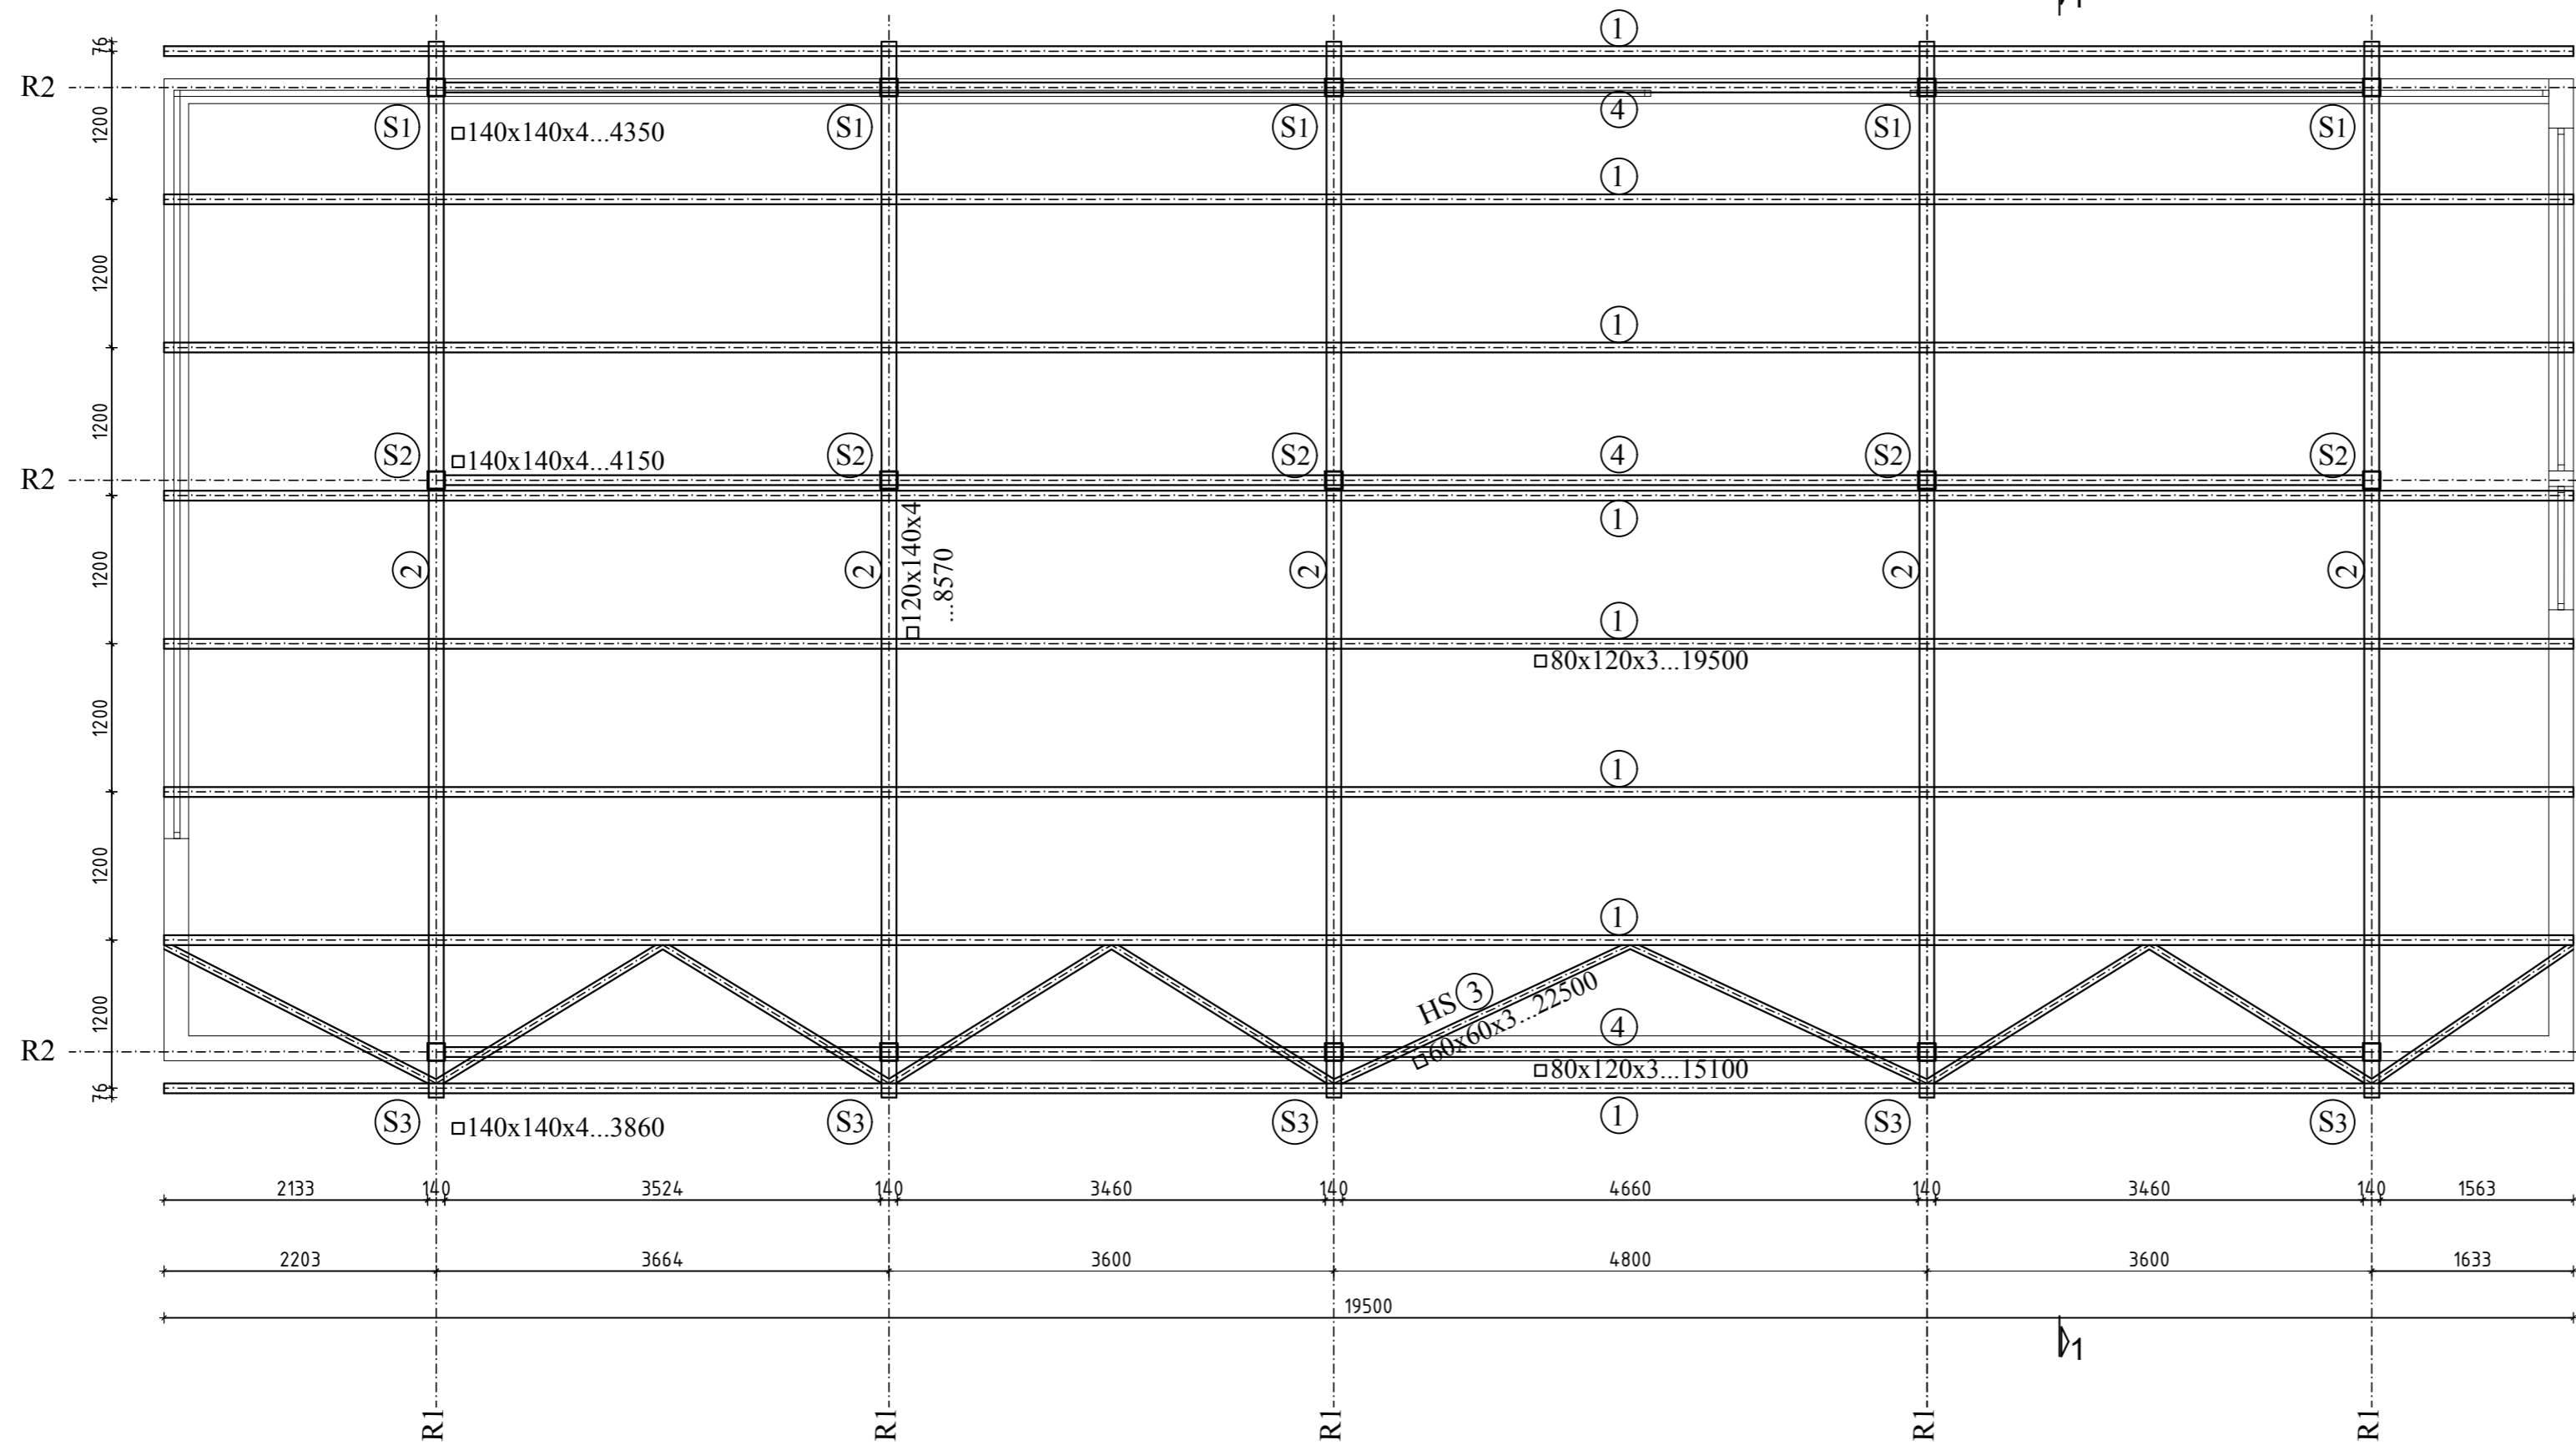

 ВЕИНГ доел-Скопје ул. Париска Комуна бр.21/2-7 Скопје		СТАТУС:		Г
		ОСНОВЕН ПРОЕКТ		
ЛОКАЦИЈА:		ГРАД. КОНСТРУКЦИЈА		
Градски Трговски Центар кеј 13-ти Ноември-Скопје		ПРОЕКТАНТ:		
ИНВЕСТИТОР:		СОРАБОТНИК:		
Градски Трговски Центар АД - Скопје		Марјан Симеонов дги. овл. А2.0353		
ГРАДБА - НАМЕНА:		ЛИЦЕНЦА:		ЛИСТ БР.:
Секција ЗБ: Кафе бар		П. 517/Б		
ТЕХ. БР.:	ДАТУМ:	МЕРКА:	ДИСПОЗИЦИЈА НА КРОВНО НИВО	
10-П1/2018	10/2018	1:50	01	