

اسم ناحیه: نواحی مختلف شهر کابل

اسم شورا: بورد مشورتی تنظیف شاروالی کابل

اسم موسسه همکار: هیئات UN-Habitat

اعلان آگاهی

1. شماره: 1 تاریخ: 12/11/2018

2. از شما و یا شرکت شما دعوت بعمل میآوریم تا یک آفرمهرشده شرکت تان را برای تدارکات ذیل ارایه نمایید:

- 750 پایه کثافات دانی فلزی طبق نقشه و مشخصات داده شده با عالیترین کیفیت با نصب آن در نواحی مختلف شهر کابل: از آهن 2 ملی، بلندی 63 سانتی، دهن 40 سانتی همراهی نل 46 سانتی، بازو 10 سانتی لب دار، گوشک (دوره) 20 سانتی از نل 2 انچ 3 x ملی متر از پروفیل 60x30 سه ملی به طول 17.5 سانتی و 75 سانتی متر دو عدد، ارتفاع همراه با سرپوش 1.45 سانتی، اندازه سرپوش به ارتفاع 66 سانتی و عرض 57 سانتی با ضد زنگ همراه با رنگ مورد ضرورت ریاست تنظیف شاروالی کابل و نصب لوگو طبق نقشه ضمیمه شده.

3. اكمال کننده گان علاقمند و قراردادی هاییکه خواهان دریافت اسناد دعوت به نرخ دهی و ارایه پیشنهادات باشند، میتوانند با ارائه آفرها درپاکت های سربسته به شورای بورد مشورتی تنظیف قبل از ساعت 10:00 بجه به وقت محلی به تاریخ 26/11/2018 به آدرس فوق الذکر این کار را انجام دهند. آفرهای ناوقت رسیده منحصراً آفرهای غیرجوابگو تلقی شده، رد و بدون اینکه باز شوند مسترد می گردند.

بنا تقاضا می شود که با در نظر داشت شرایط ذیل :

- ذباله دانی فلزی به سائز (مطابق نقشه و مشخصات) جداگانه که ضم هذا میباشد.
- پرداخت پول به قراردادی نظر به به پیشرفت کار داده میشود.
- انتقال و نصب نمودن ذباله دانی ها در نواحی مختلف شهر کابل بدوش شرکت قراردادی میباشد.
- باطله دانی طبق میعاد و تاریخ تعیین شده آماده و به ساحات مربوطه انتقال یابد.
- شرکت دارای جواز رسمی باشد و ضمیمه آفر باشد.
- داوطلب باید با ارایه صورت حساب بانکی توانایی مالی اش را به بورد اثبات سازد: حد اقل (10000) دالر امریکایی.

نوت: آنعده از شرکت های که علاقه مندی و نظارت از برنامه آفر گشایی را داشته باشد میتوانند به روز آفر گشایی که ساعت 10:00 قبل از ظهر به تاریخ 2018/11/26 در ریاست تنظیف شاروالی کابل همراه با آفر های خویش شرکت کنند.

تحت صلاحیت:

اسم رئیس بورد مشورتی تنظیف: بهزاد غیاثی

شماره تماس: 0781222002

برای معلومات بیشتر به این شماره تماس بگیرید.

0796568623

Request for Quotation

اسم شورا: **بورد مشورتی تنظیفی شهر کابل**
اسم موسسه همکار: **UN HABITAT**

دعوت به نرخ دهی

شماره _____1_____. تاریخ: 2018 / / شرکت/ کمپنی ()

از شما دعوت بعمل میاید تا نرخ های خود را برای تدارکات ذیل ارایه نمایید:

(توسط خریدار خانه پری شود)				
شماره	توضیح مفصل اجناس، امور ساختمانی و خدمات لازم	واحد	مقدار	قیمت فی واحد (دالری)
مجموعه به (دالری)				
1	کثافات دانی فلزی طبق نقشه و مشخصات داده شده با عالیترین کیفیت با نصب آن در نواحی مختلف شهر کابل: از آهن 2ملی، بلندی 63 سانتی، دهن 40 سانتی همراهی نل 46 سانتی، بازو 10 سانتی لب دار، گوشک (دوره) 20 سانتی از نل 2 انچ 3 x ملی متر از پروفیل 60x30 سه ملی به طول 17.5 سانتی و 75 سانتی متر دو عدد، ارتفاع همراه با سرپوش 1.45 سانتی، اندازه سرپوش به ارتفاع 66 سانتی و عرض 57 سانتی با ضد زنگ همراه با رنگ مورد ضرورت ریاست تنظیف شاروالی کابل و نصب لوگو طبق نقشه ضمیمه شده.	پایه	750	
نرخ مجموعی را به خروف بنویسید =				

مهر شرکت

نام شرکت:

اسم نرخ دهنده:

آدرس شرکت:

وظیفه:

ایمیل:

امضا:

شماره تماس:

تاریخ:

دستورالعمل برای داوطلبان:

از شما درخواست میشود تا آفر خود را تا ساعت (10:00) به وقت محلی به تاریخ 26 /11/2018 به آدرس داده شده در قسمت راست فوقانی این صفحه ارا یه نمایید.

نرخ های شما باید برای مدت (30) روز از تاریخ دریافت آن قابل اعتبار باشد .

داوطلبان باید برای تمام تدارکات درخواست شده در فوق نرخ بدهند، در غیر آن آفر آنها رد خواهد شد.

داوطلبان باید نرخ های خود را امضا و مهر نمایند، در غیر آن آفر آنها رد خواهد شد.

هریک داوطلب باید صرف یک آفر ارایه نماید.

نرخ ها صرف باید به دالر داده شوند.

در صورتیکه تضمین برای اجناس، امور ساختمانی و خدمات درخواست شده لازم باشد، باید در آفرهای خود آن را ذکر نمایند.

امر خریداری به داوطلبانیکه آفرهای آنها در اصل جوابگو تشخیص شده و نازلترین نرخ را ارایه نموده اند، قبل از ختم مدت اعتبار آفر صادر خواهد شد .

علی رغم موارد فوق، فرمایش دهنده حق قبول یا رد آفرها و لغو مراحل داوطلبی را برای خود محفوظ داشته و در هر زمانیکه خواسته باشد تمام آفرها را قبل از اعطای قرارداد رد نموده میتواند.

پرداخت ها با در نظر داشت شرایط مندرج امر خریداری صورت خواهد گرفت.

تمام آفرها در پاکتهای سر بسته به آدرس فوق الذکر تسلیم داده شود.

ما منتظر دریافت آفرهای شما بوده و برای علاقمندی شما در این پروژه تشکر مینماییم.


آدرس : بورد مشورتی تنظیف ، ریاست تنظیف شهر کابل

شماره تماس : 0781222002



نوت : این نمونه بدون مشخصات نصب میباشد که نرخ شما شامل نصب طبق نقشه ضمیمه شده باشد.

NOTES:
1. All dimensions are in millimeters unless otherwise indicated.

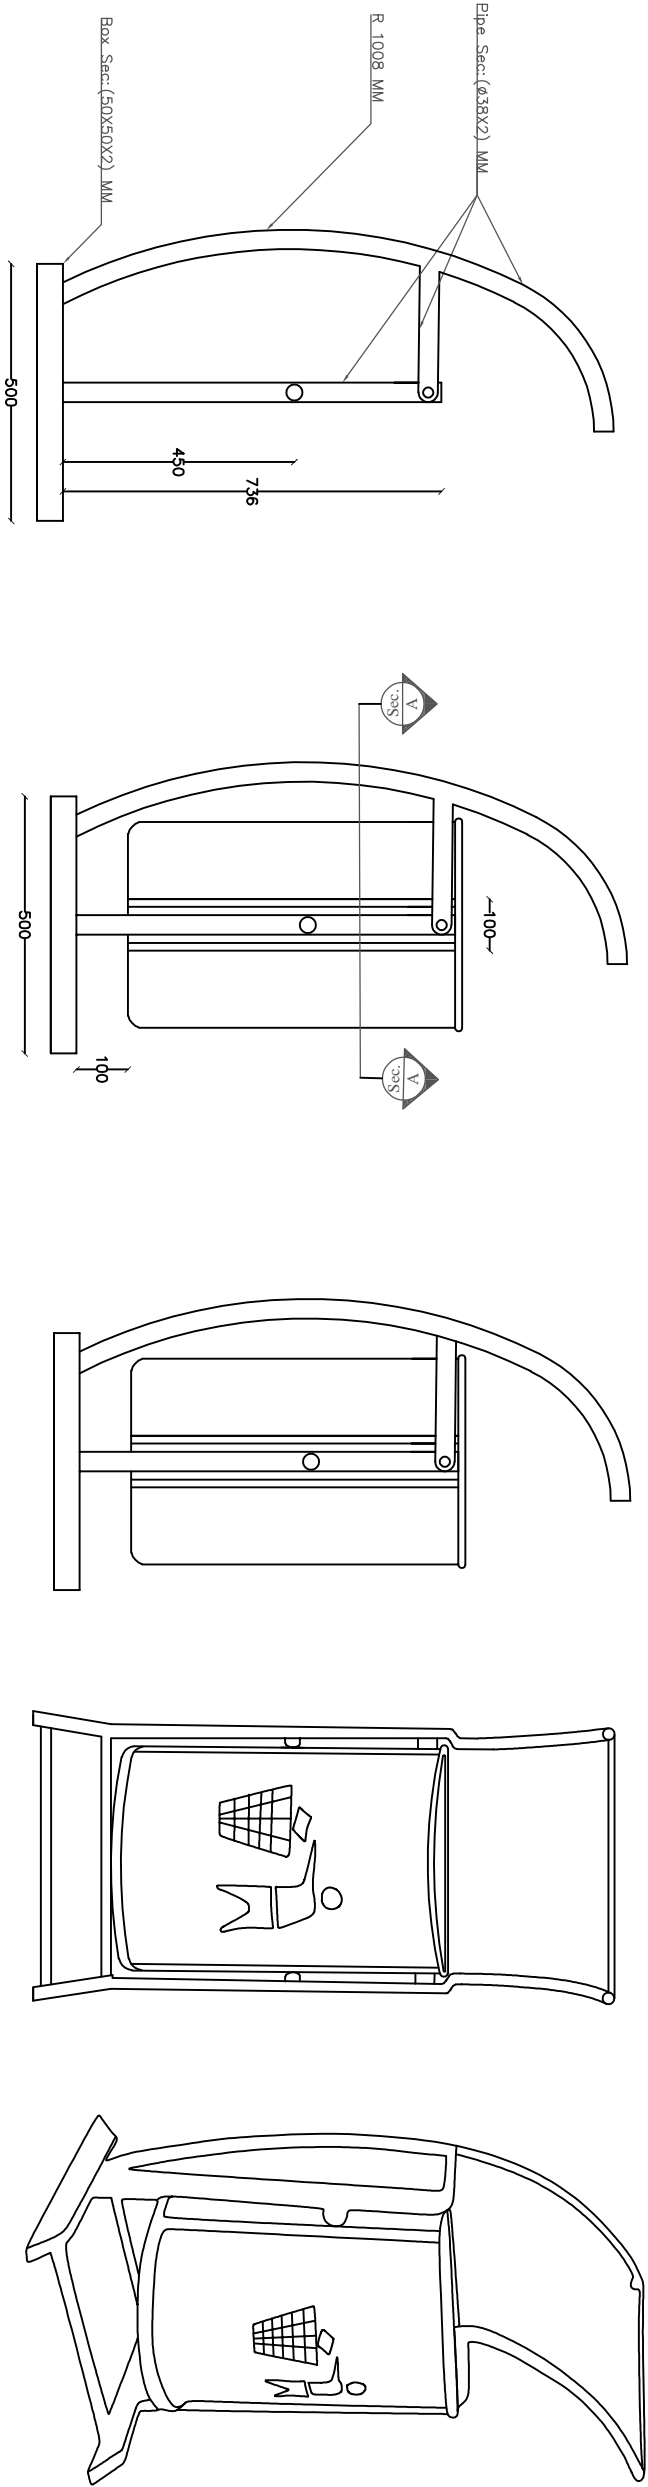


Frame Details

Section A-A


Side View

Front View


Isometric View

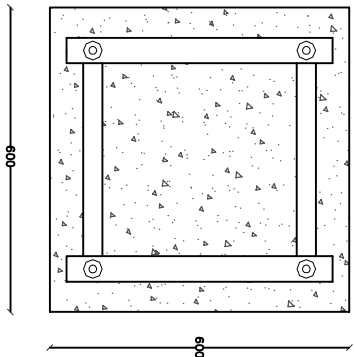


Foundation Plan

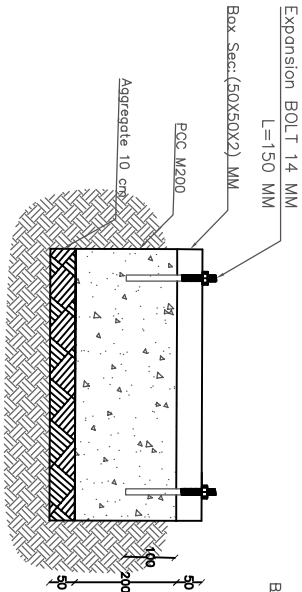

Foundation Section

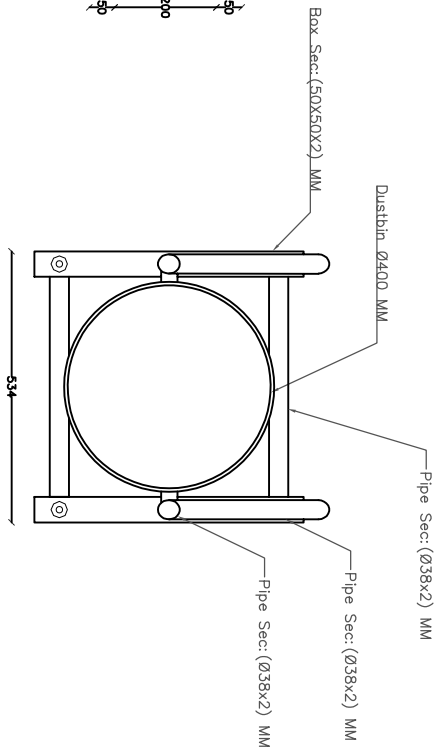

Section A-A

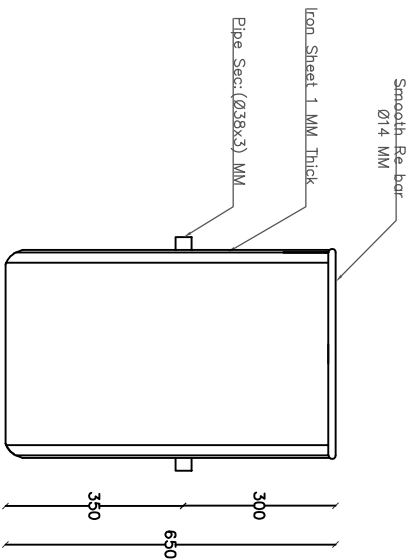

Trash Can Details

Date	Revision Details	Drawn

ISLAMIC REPUBLIC OF
AFGHANISTAN

Designed by:



KABUL MUNICIPALITY

Project Name:

Trash Cans

Drawing Title:

All drawings

Drawn by:

Signature:

Designed by:

Signature:

Checked by:

Signature:

Reviewed by:

Signature:

Approved by:

Signature:

Date: 18/08/2018

Scale: 1:500

Status:

Final DESIGN

Project Code

Drawing Number

A001

Revision

00



Front View and Logos