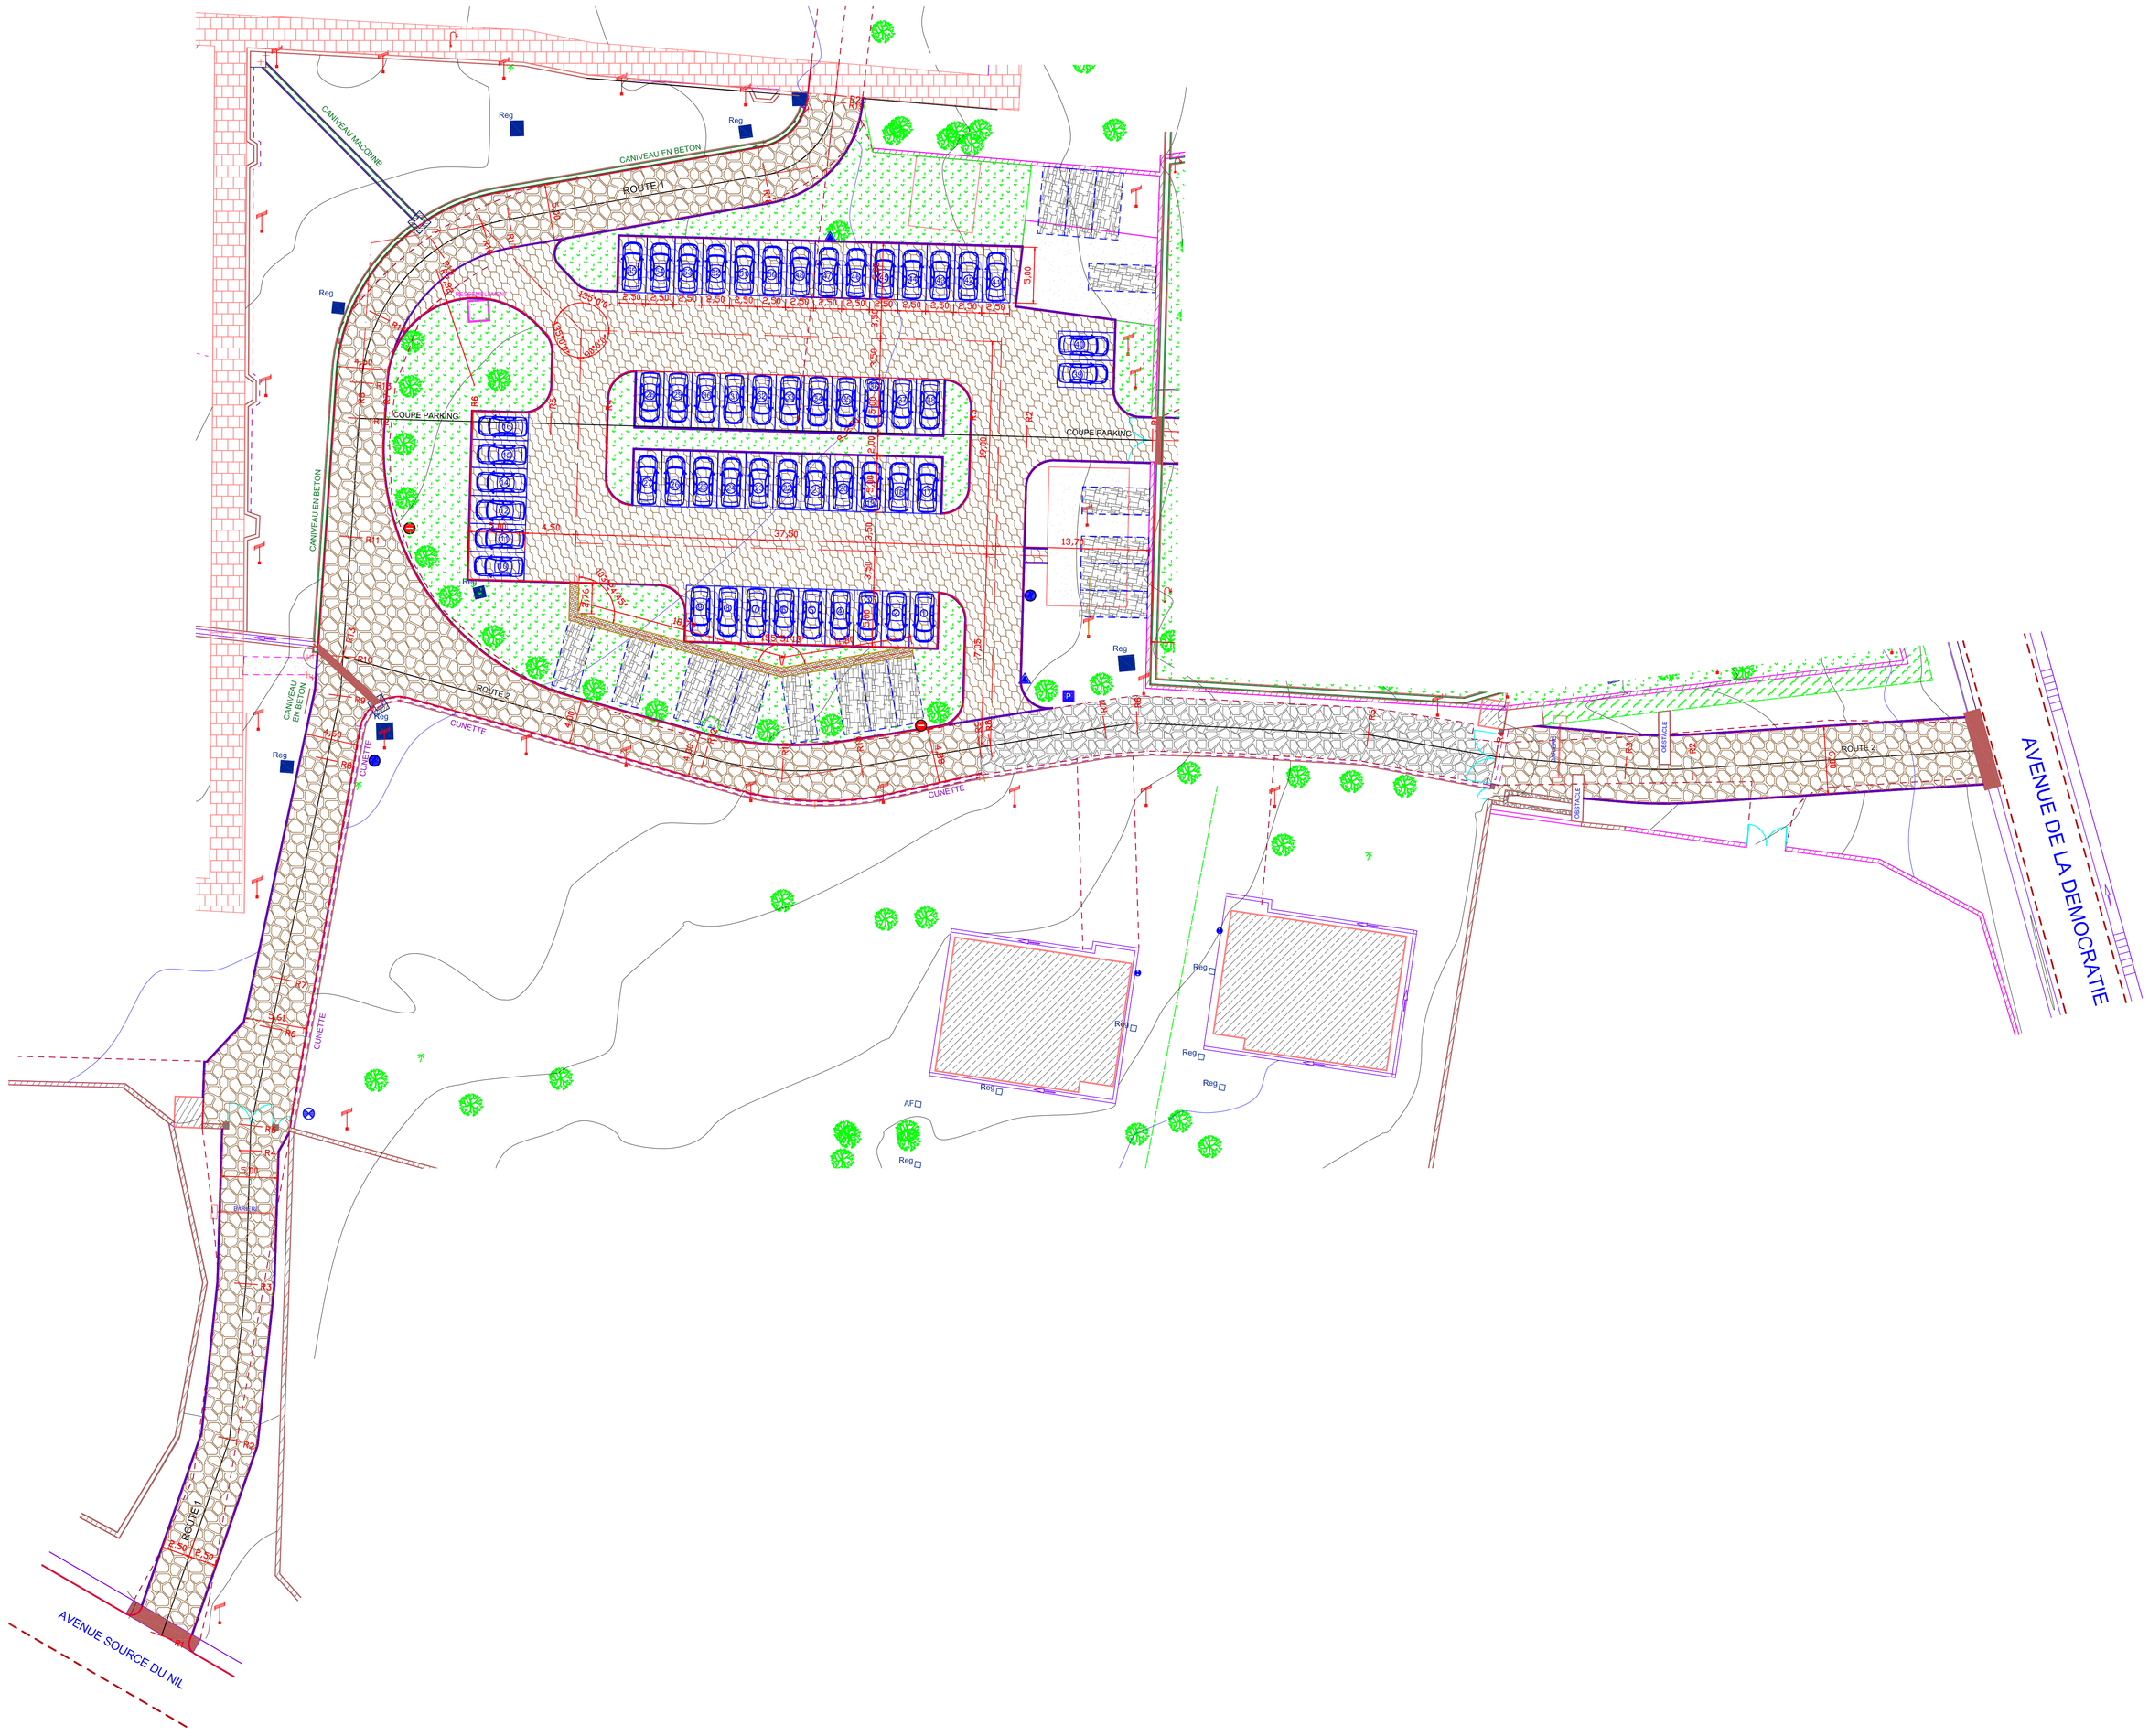

LEGENDE

2081.64	POINT COTE
835.00	COURBE DE NIVEAU MAITRESSE (EQ.=2.50m)
	COURBE DE NIVEAU NORMALE (EQ.=0.50m)
	BATIMENT A REHABILITER
	COMPTEUR D'EAU
	POINT D'EAU
Reg	REGARD ANCIEN
	REGARD NOUVELLEMENT CONSTRUIT
	BATIMENT
	BACS A FLEURS
	ROUTE PAVEE EN MOELLONS
	POINT LUMINEUX
	ARBRE
	CLOTURE MACONNEE
	ROUTE EN TERRE
	PASSAGE PIETON BETONNE
	MURET EN MOELLONS
	PALMIER A HUILE
	PASSAGE PIETON PAVE EN MOELLONS
	DALLES EN BETON SUR CANIVEAU
	POINT DE REPERE
	ESPACE BETONNE
	CANIVEAU
836.54	NIVEAU PAVEMENT
	PASSAGE COUVERT
	ENGAZONEMENT
	CONTAINER
	EVACUATION EAU VANNE (PVC DIAM 110)
	EVACUATION EAU USEE (PVC DIAM 75)
	REGARD A CONSTUIRE

REPUBLIQUE DU BURUNDI

PROJET D'AMENAGEMENT DU PARKING COMPOUND ONU II

MAITRE D'OEUVRE : ***SOGETRAC***		Date **Octobre 2018**
PLAN N° 01.1	**PROPOSITION D'AMENAGEMENT**	Echelle : 1/250

N°	MODIFICATIONS	Signature	Date