
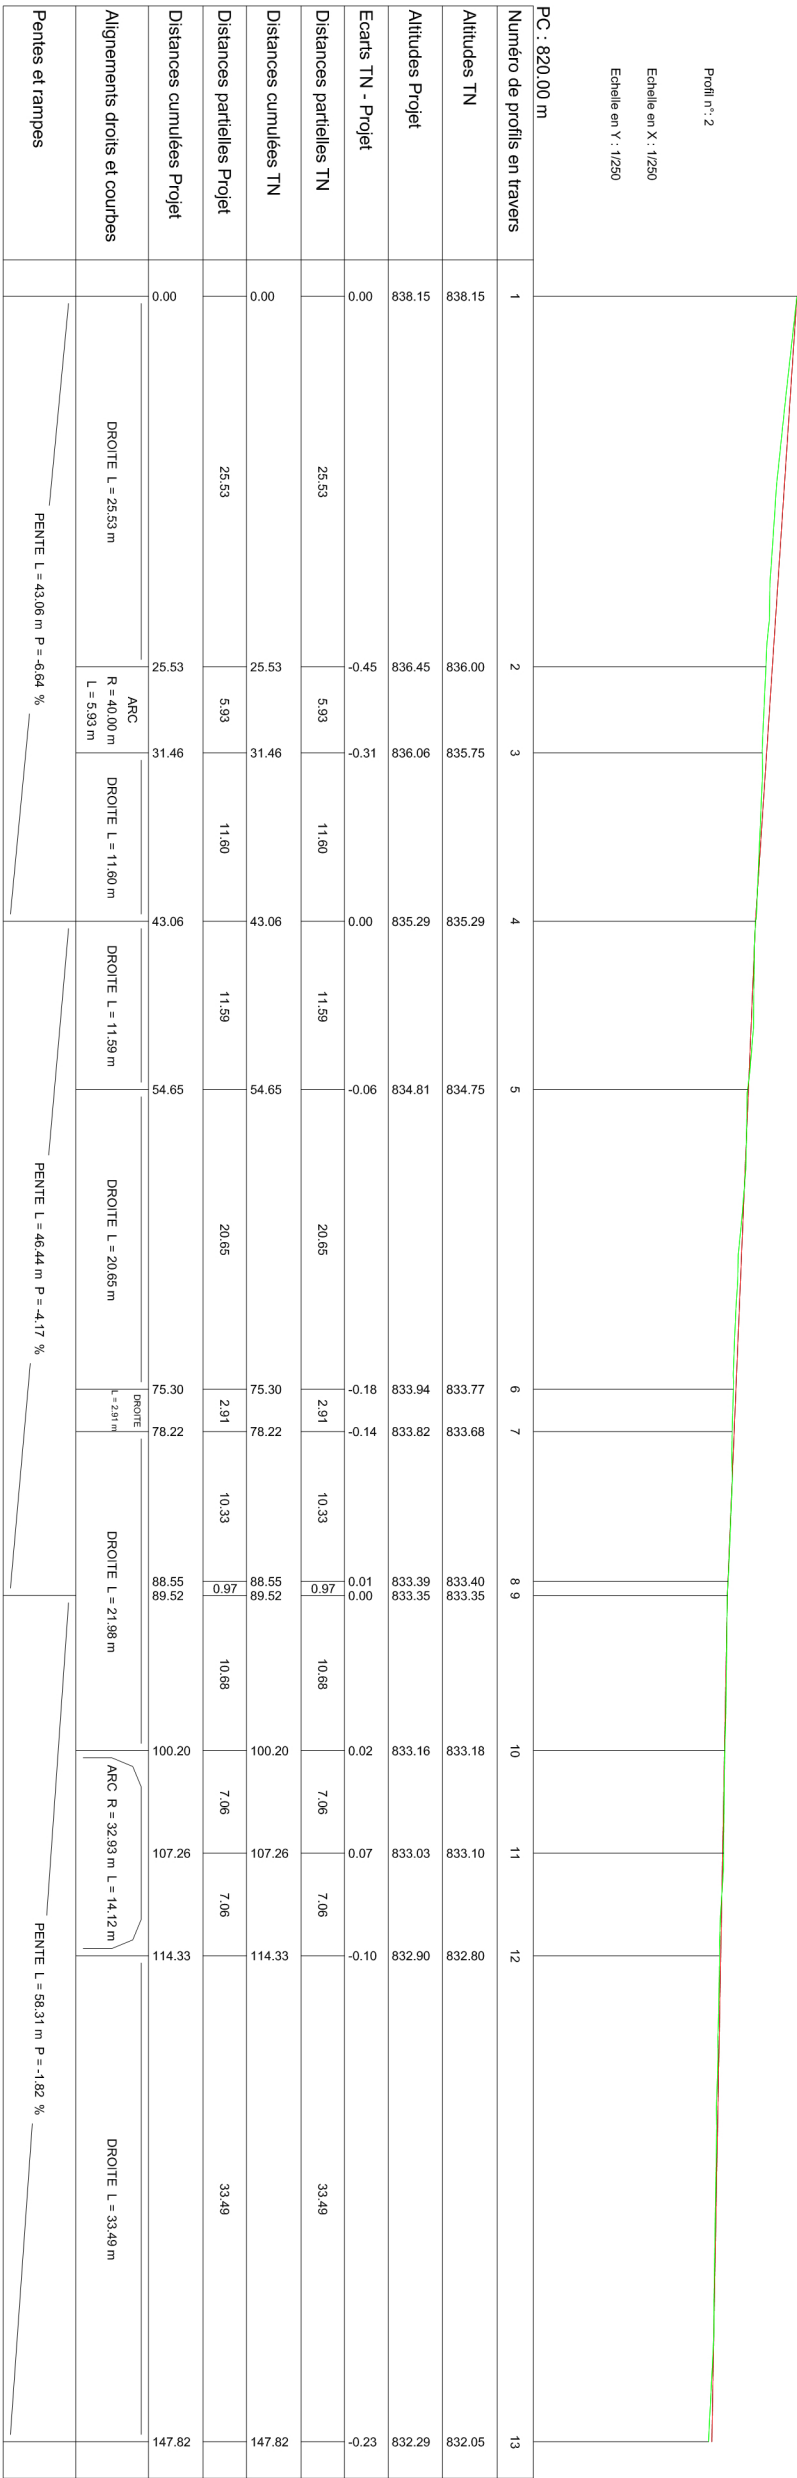


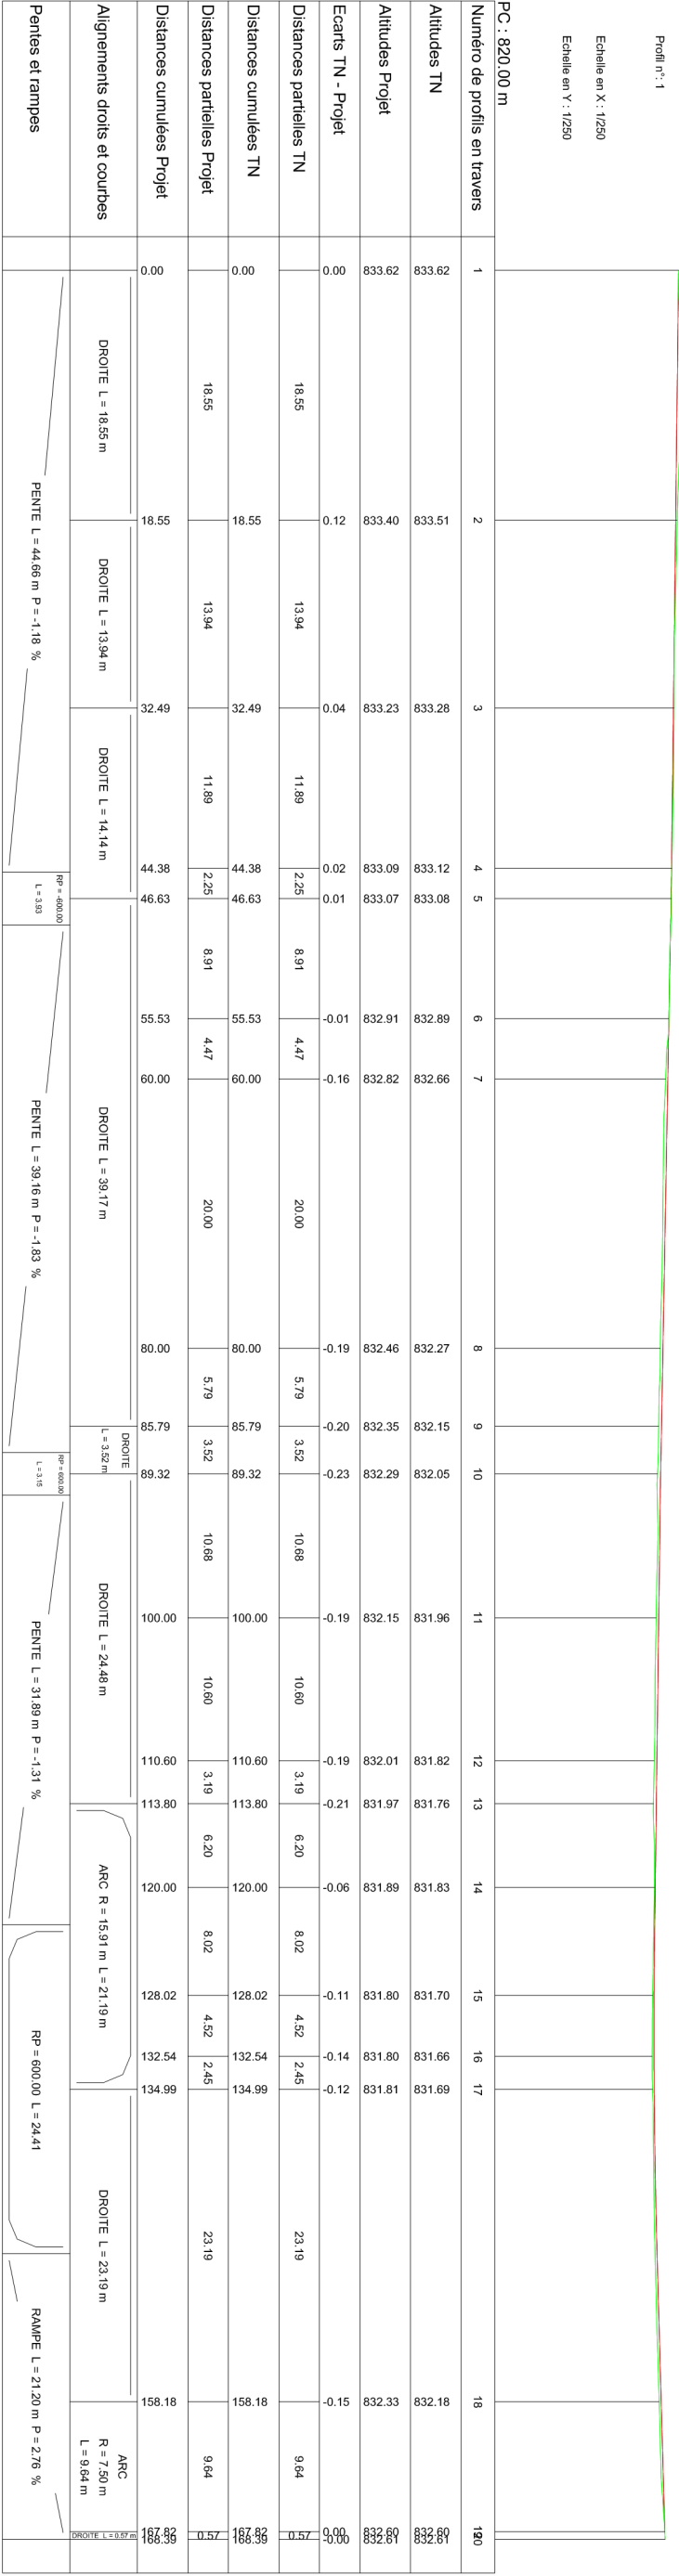

DETAILS REVETEMENT
DU SOL DU PARKING

REPUBLIQUE DU BURUNDI

PROJET D'AMENAGEMENT DU
PARKING COMPOUND ONU II

MAÎTRE D'OEUVRE : SOGETRAC

Date : Septembre 2018

PLAN N° 01.2

TERRAIN EN LONG DE LA VOIRIE COUPE DE
PARKING ET PROFIL EN TRAVERS TYPE

Echelle : 1/250


N°

MODIFICATIONS


Signature

Date


PROFIL EN TRAVERS TYPE ROUTE 1 (P1-P4&P16-P20)

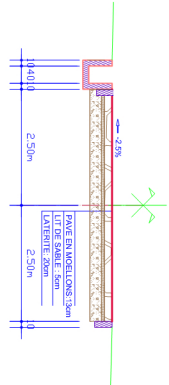


PROFIL EN TRAVERS TYPE ROUTE 1 (P6-P9)

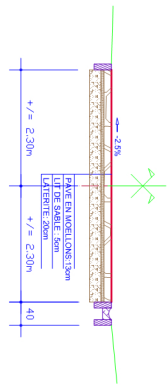


PROFIL EN TRAVERS TYPE ROUTE 1 (P10-P14)

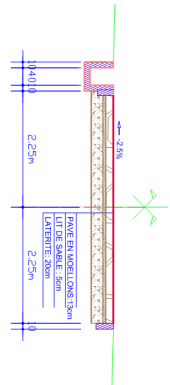


PROFIL EN TRAVERS TYPE ROUTE 1 (P14-P16)

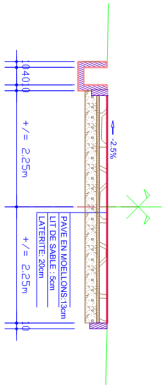


PROFIL EN TRAVERS TYPE ROUTE 2 (P1-P4)

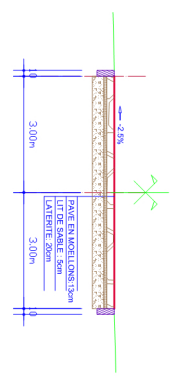

PROFIL EN TRAVERS TYPE ROUTE 2 (P9-P12)

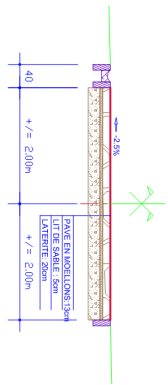

PROFIL EN TRAVERS TYPE ROUTE 2 (P12-P13)

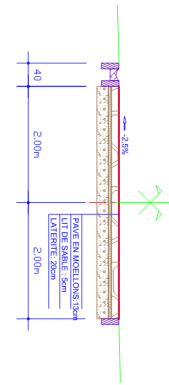

REPUBLIQUE DU BURUNDI	
PROJET D'AMENAGEMENT DU PARKING COMPOUND ONU II	
MAITRE D'OEUVRE : SOGETRAC	Date Septembre 2018
PLAN N° 01.2	PROFIL EN LONG DE LA VOIRIE COUPE DE TERRAIN ET PROFIL EN TRAVERS TYPE
N°	MODIFICATIONS
	Signature
	Date