



PROJET DE REHABILITATION DU DISPENSAIRE DES NATIONS UNIES


SITUATION EXISTANTE

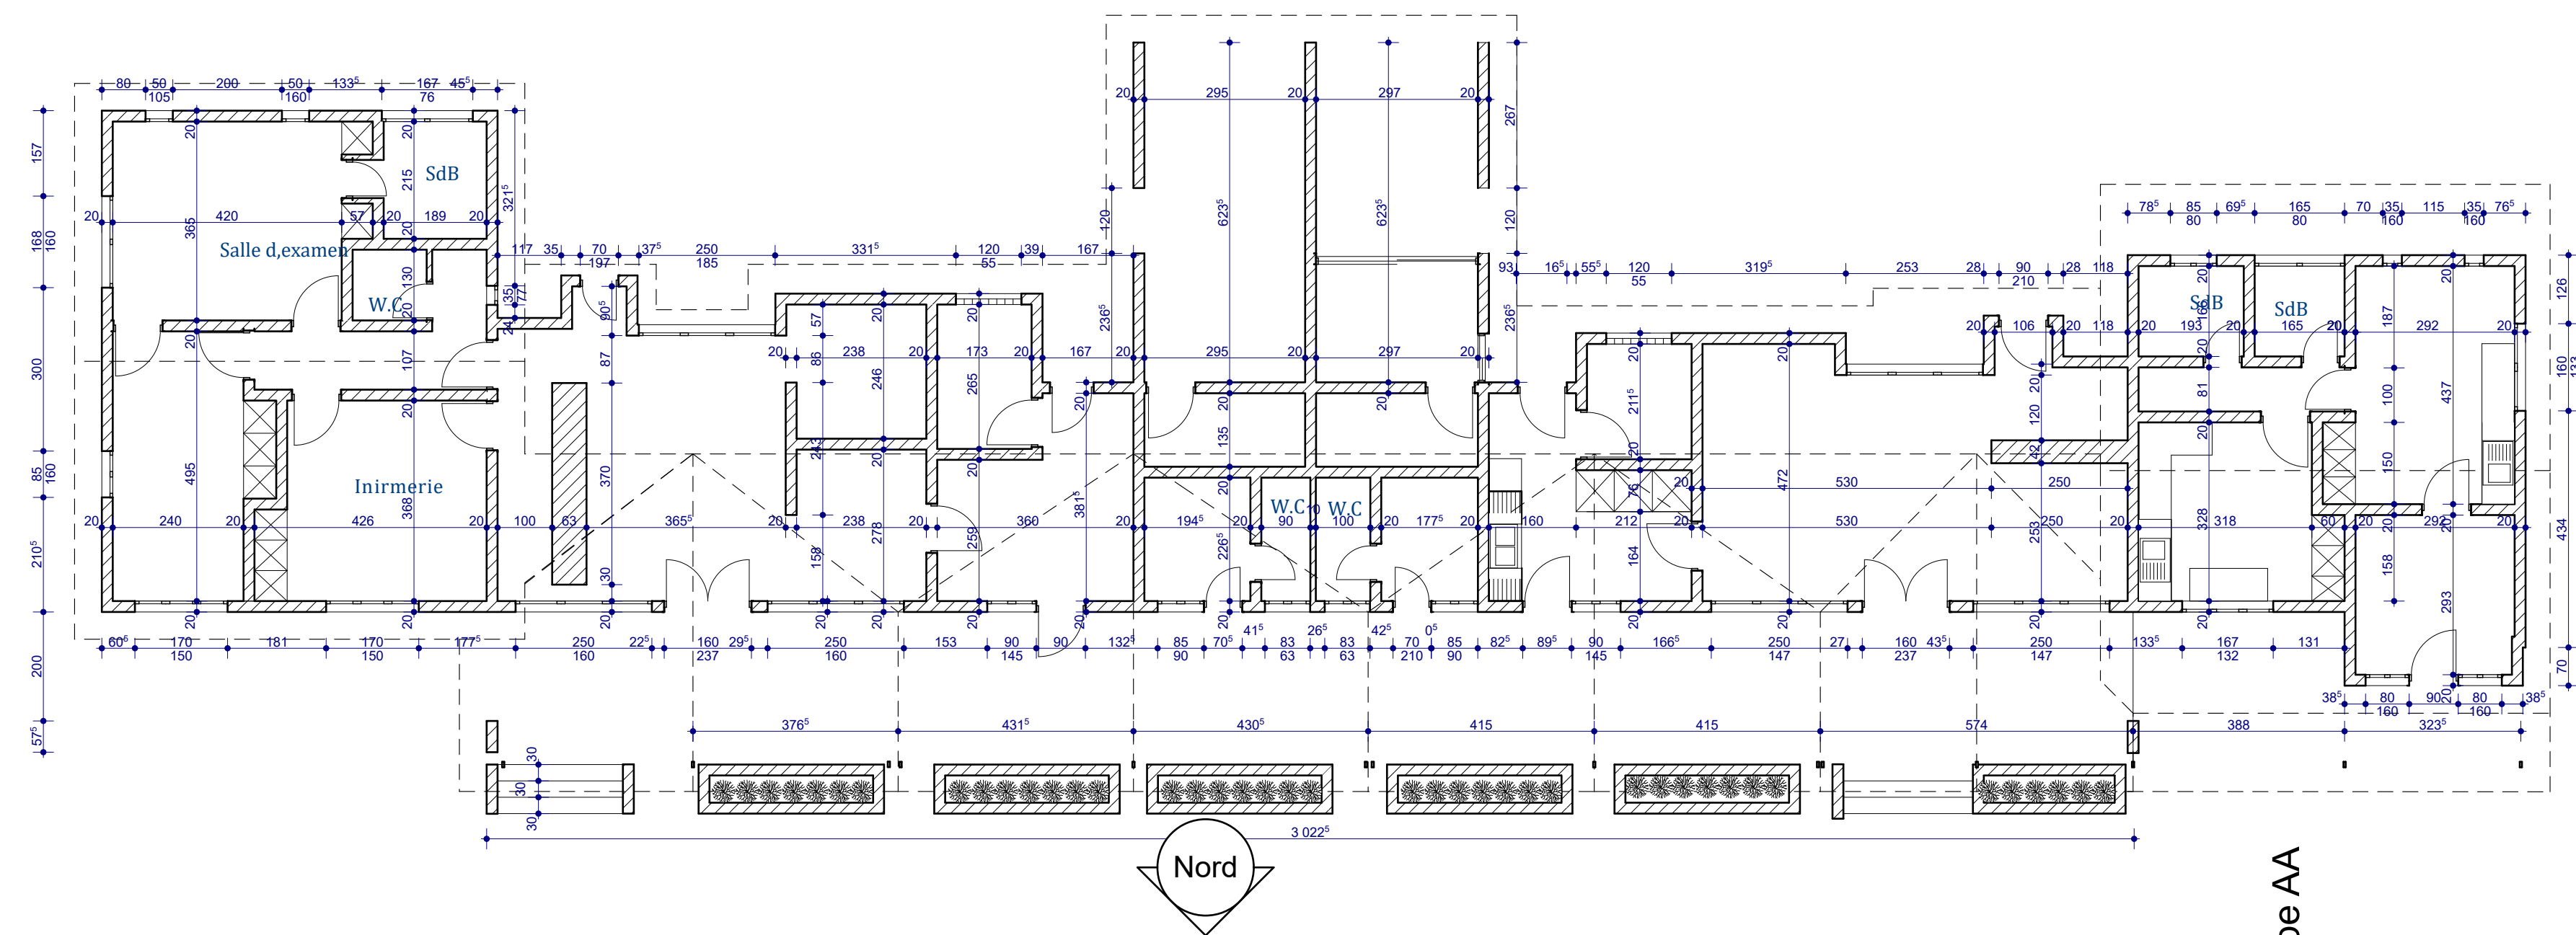

VUE EN PLAN PROPOSEE

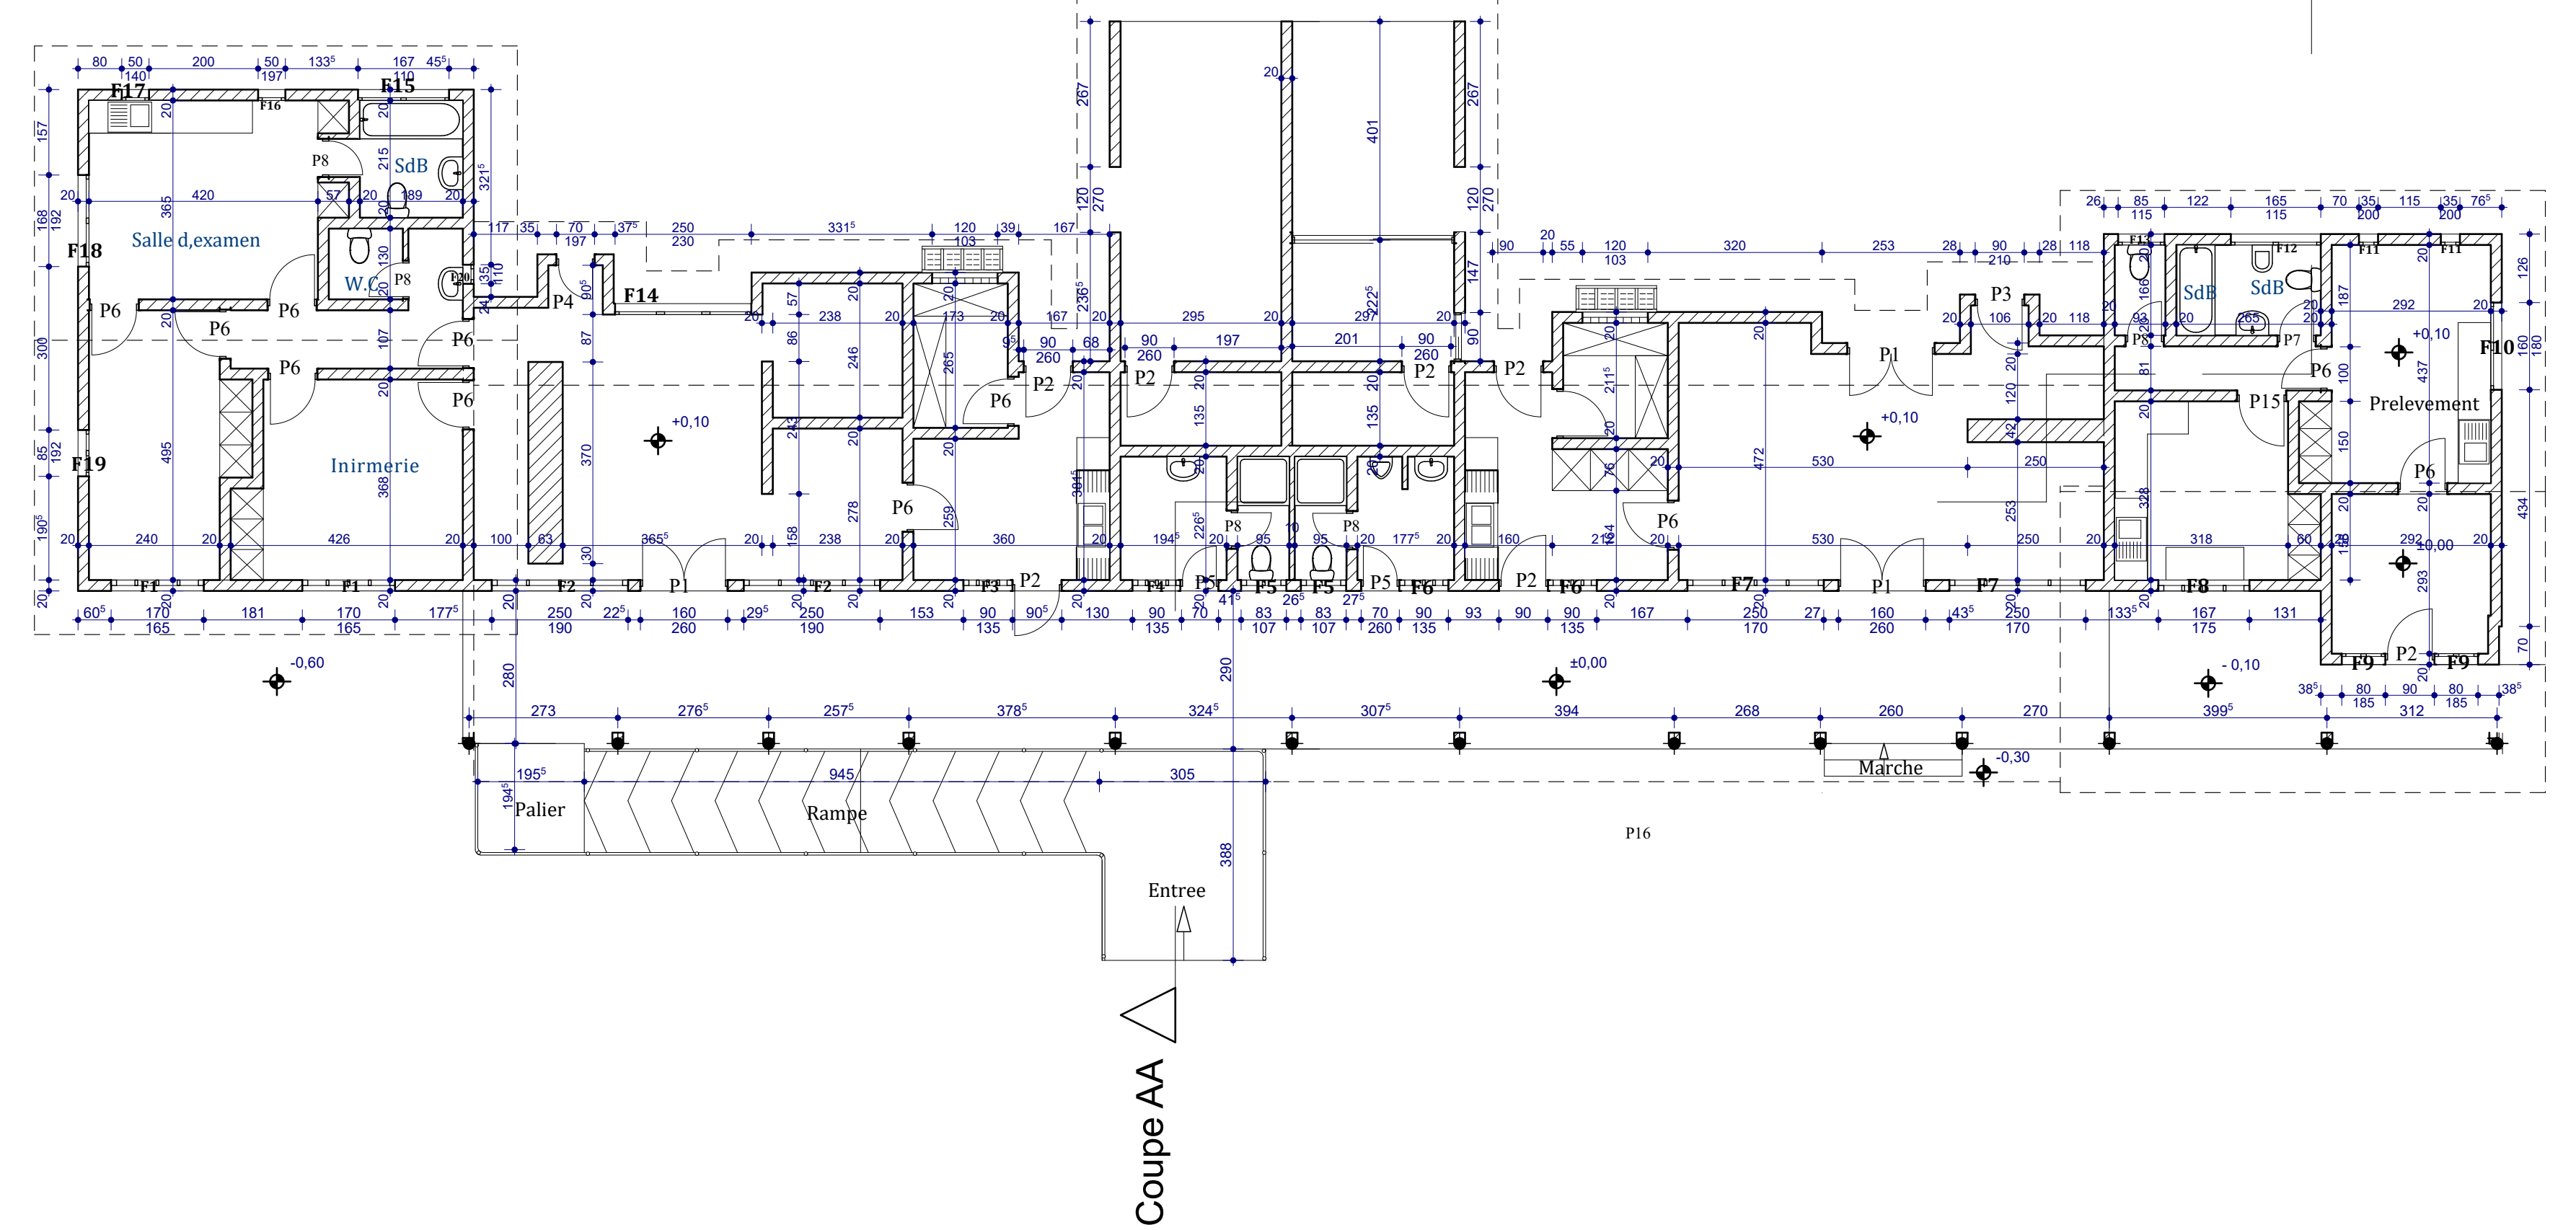


PLAN DE LA DE TOITURE

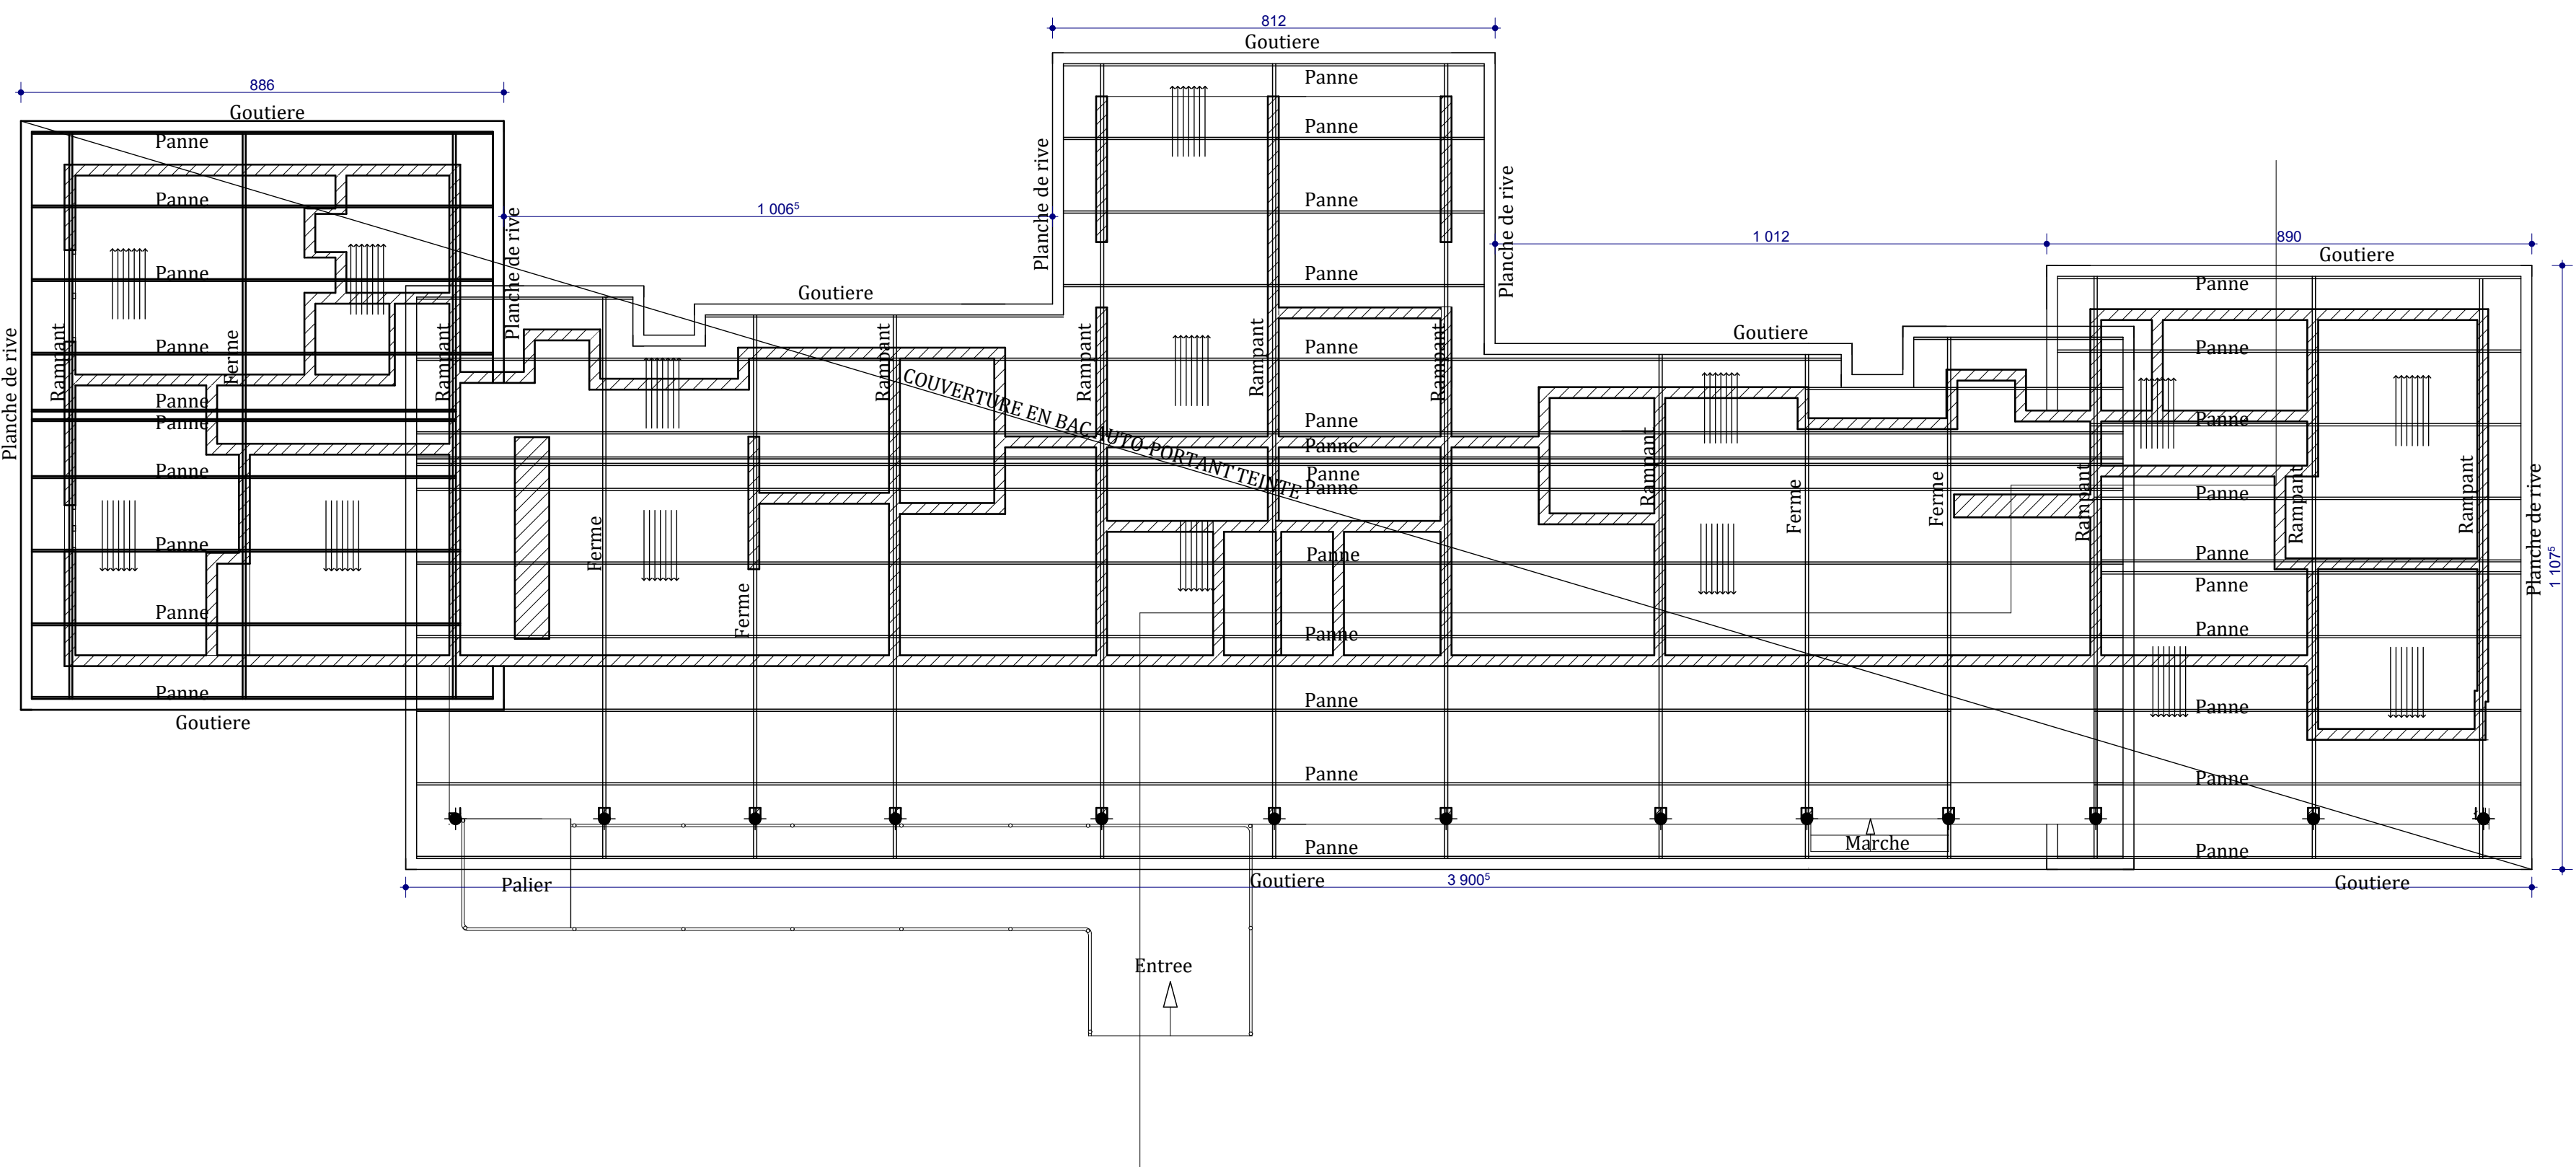


Echelle 1/50


COUPE AA-AA

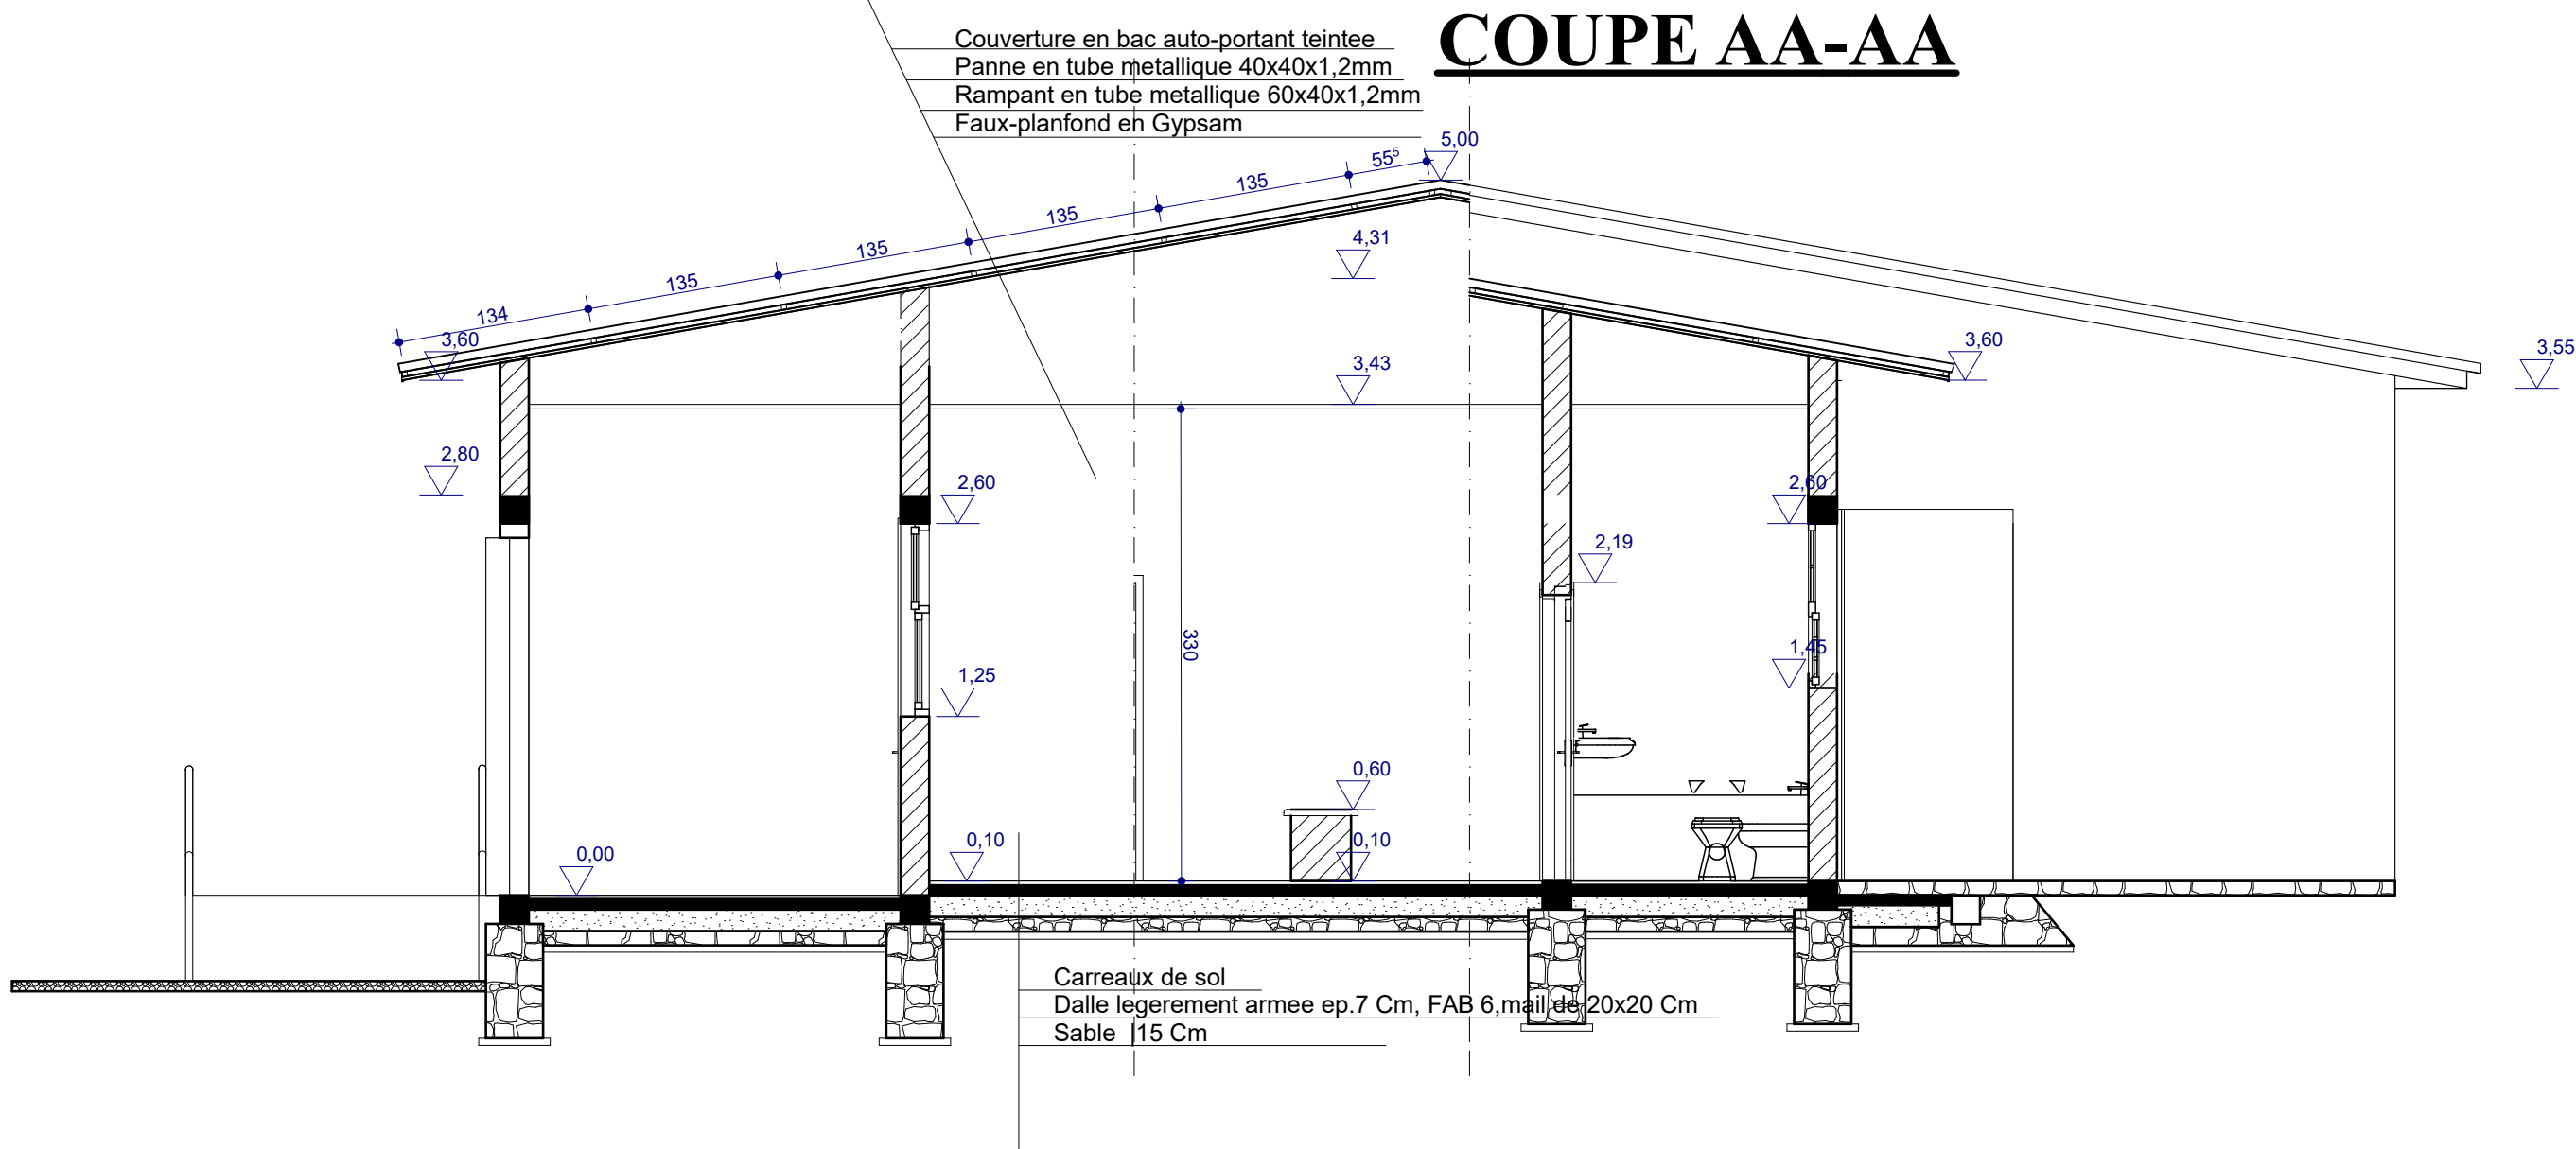


PROFIL DROIT

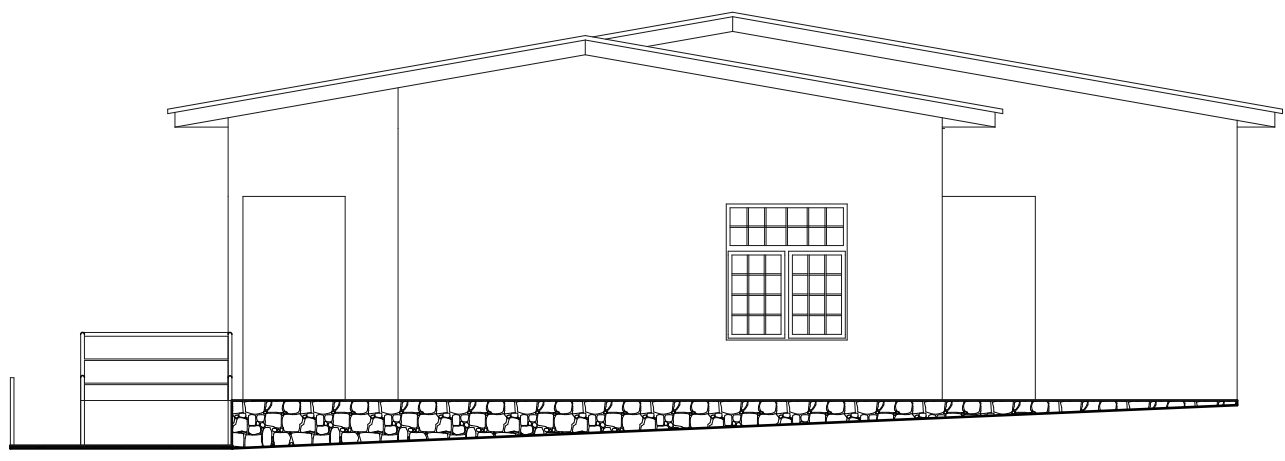

PROFIL GAUCHE

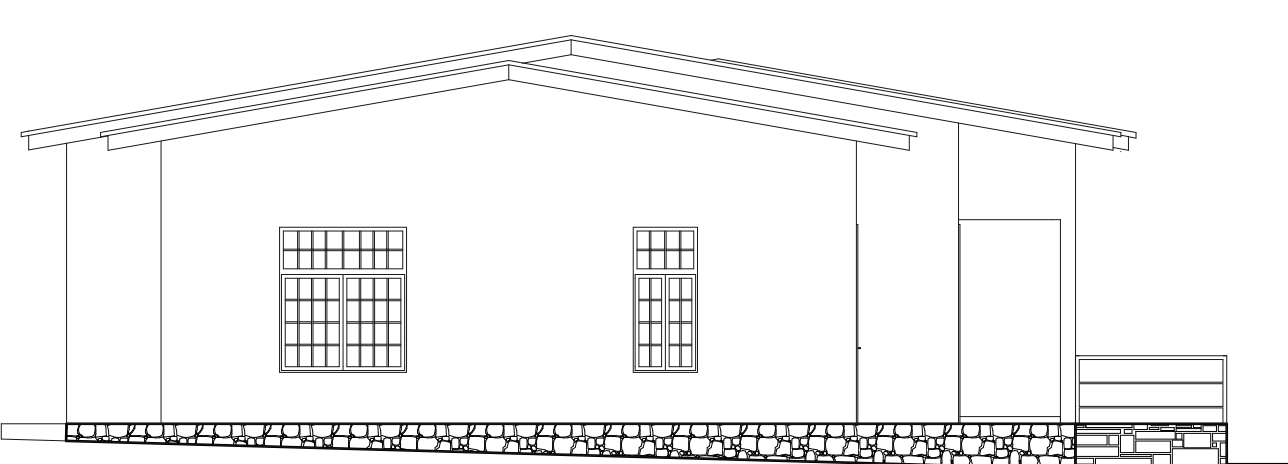


FACADE ARRIERE

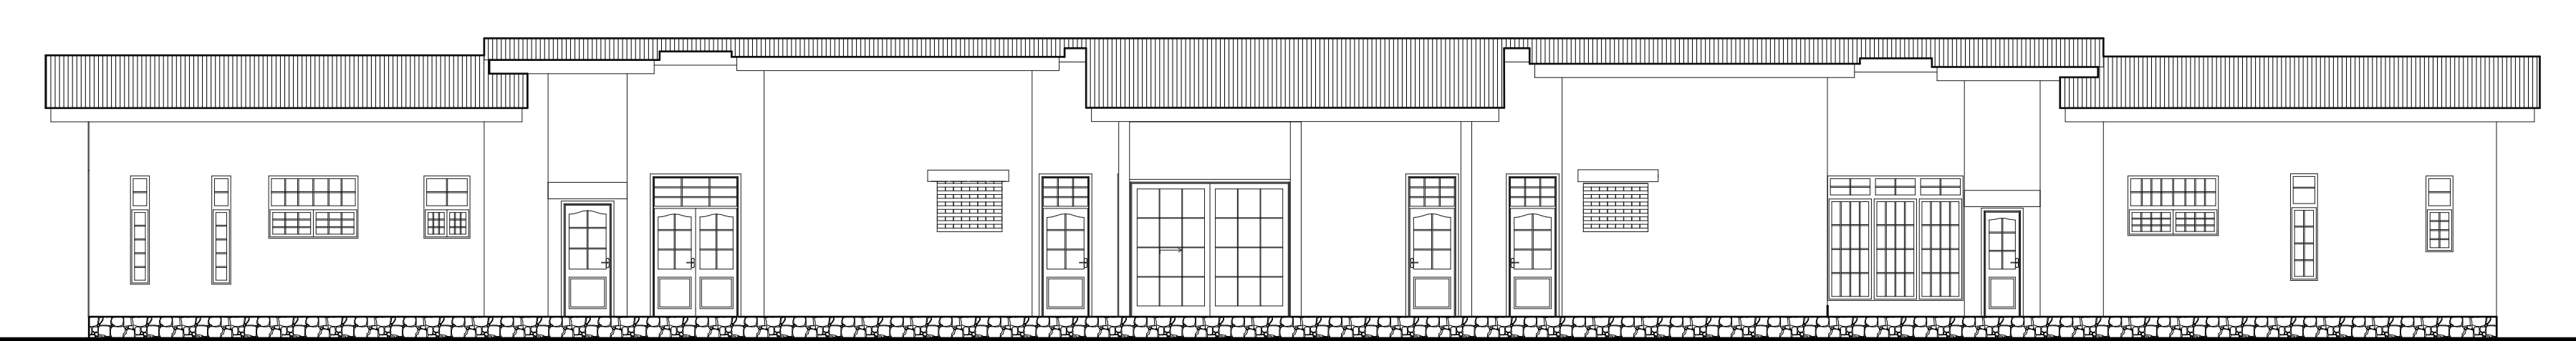

FACADE AVANT



PLAN D'INSTALLATION ELECTRIQUE

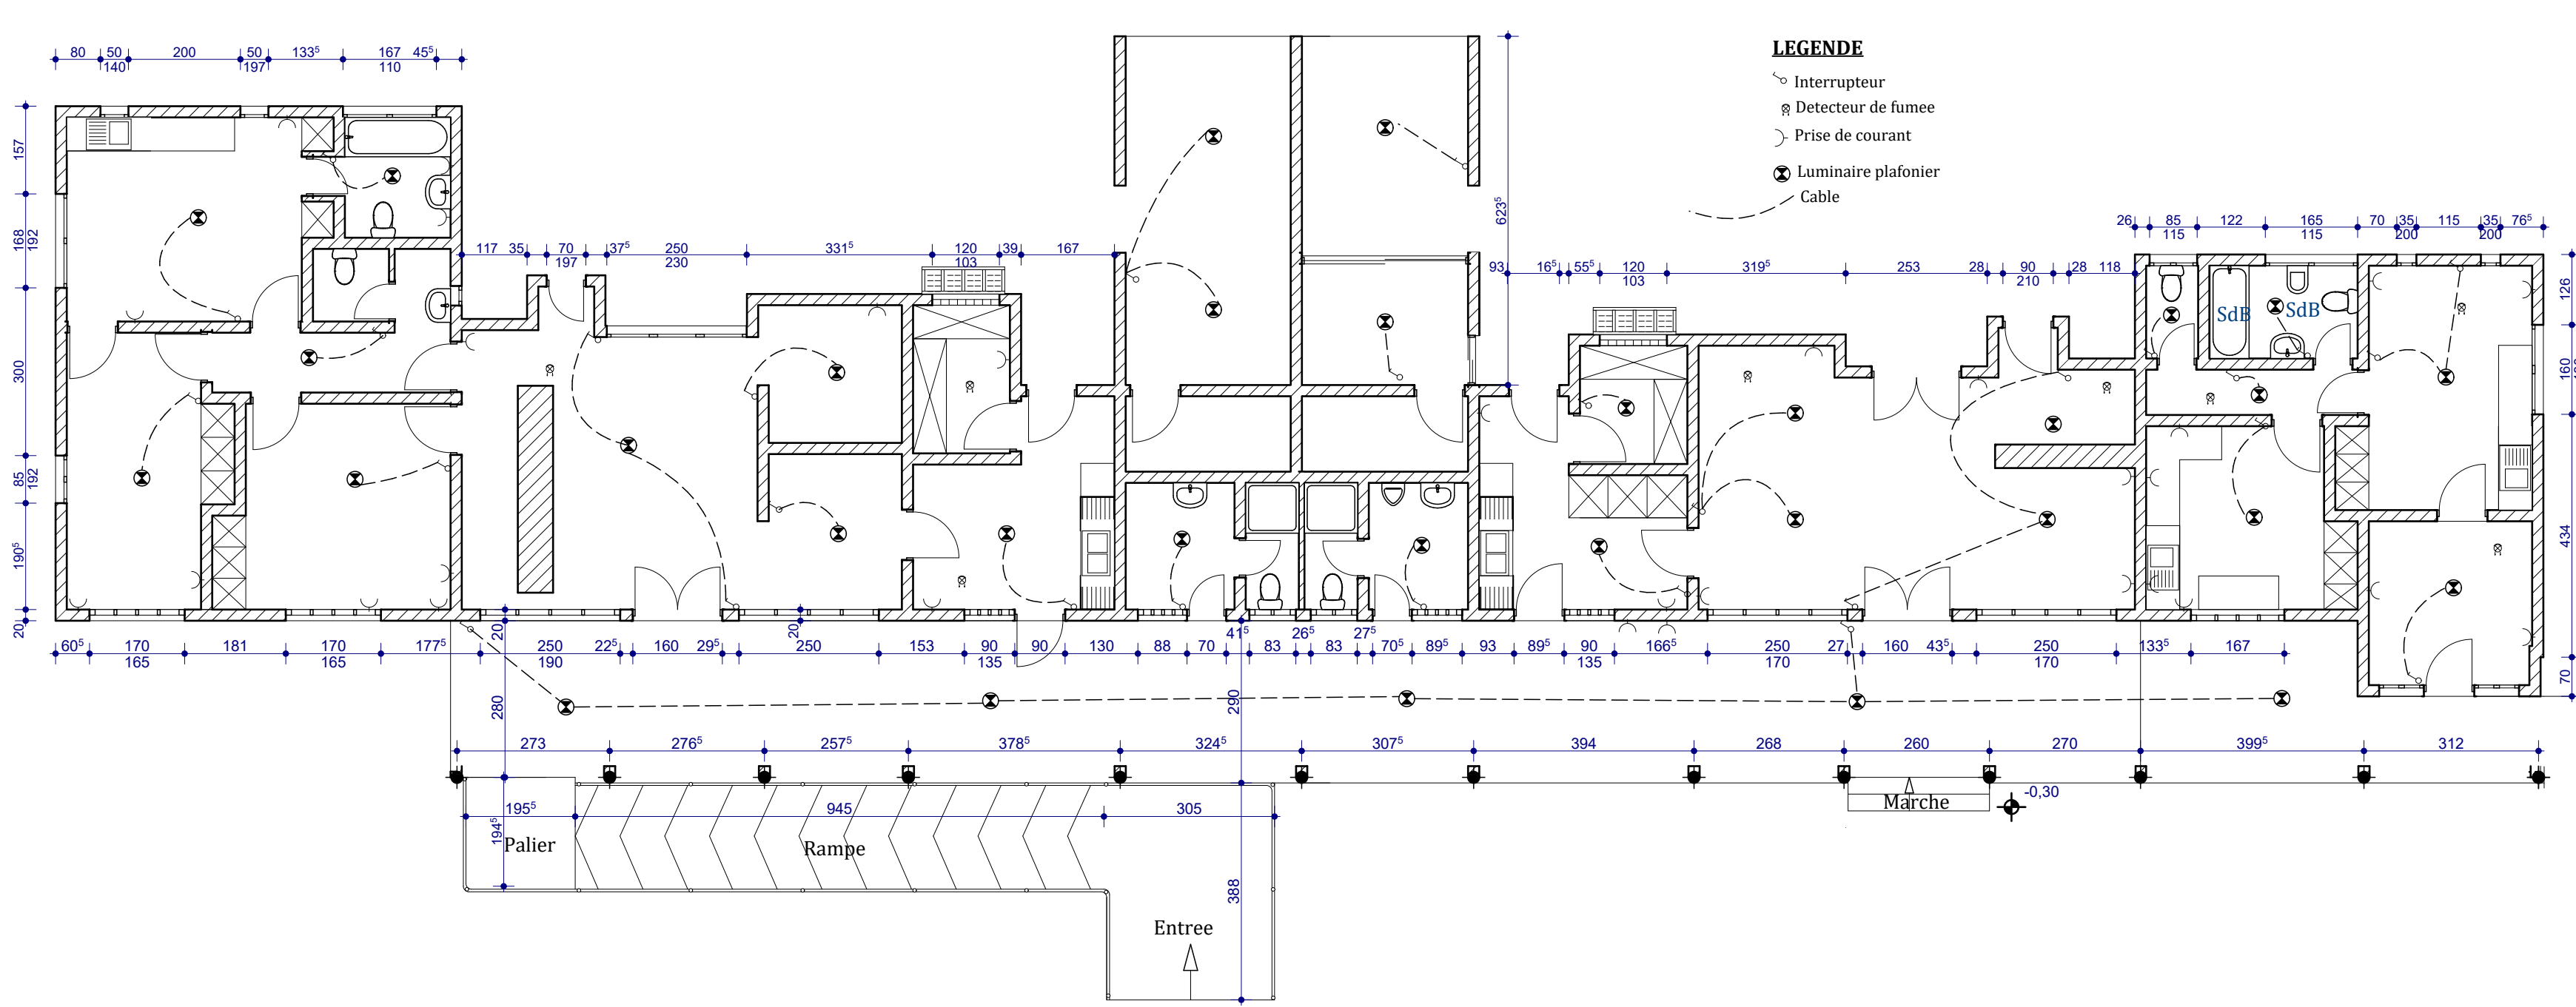

Echelle |1/100 , 1/50