




1-1

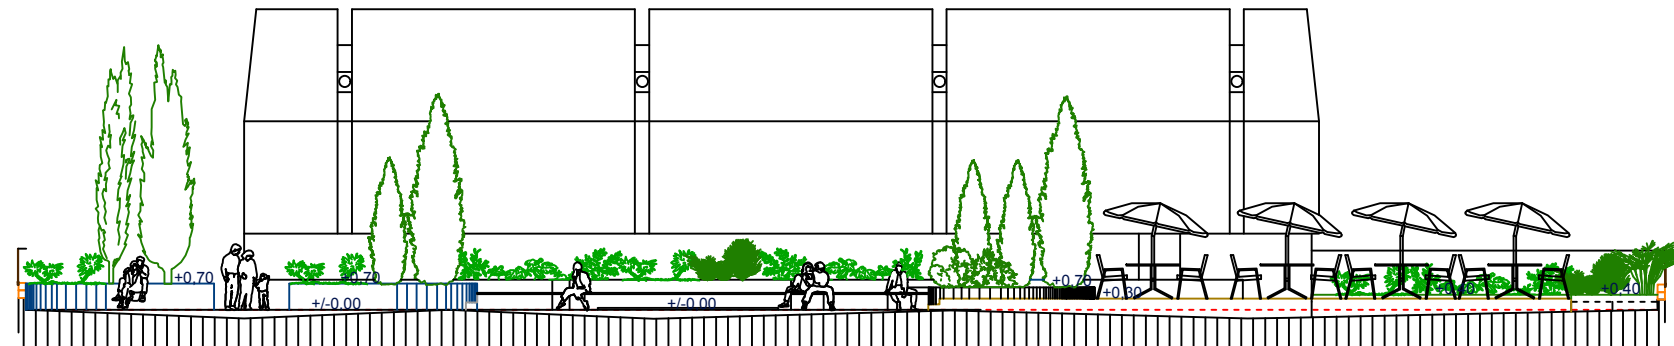

2-2

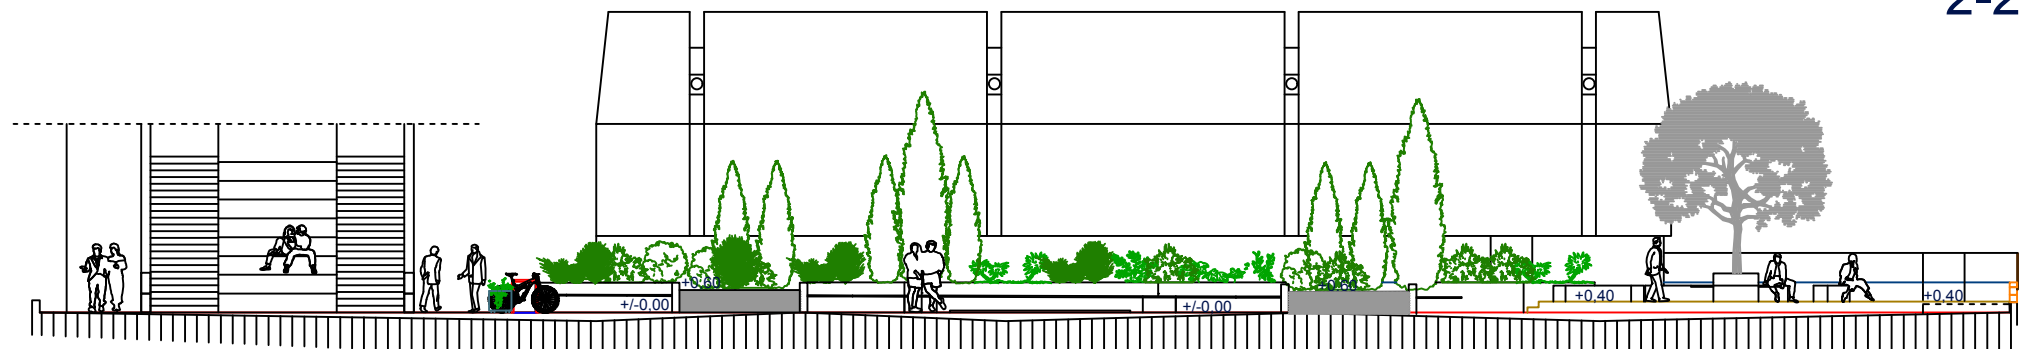

3-3

Реконструкција на партерно и хортикултурно решение			
	ДОМ - ДИЗАЈН доо Скопје	ФАЗА: АРХИТЕКТУРА	ТЕХ. БР.: 42/2018 ЛИСТ БР.: 2X
	инвеститор: ГТЦ - Скопје	проектант: Јане Ацевски	
објект: ТЕРАСА	соработник: диа. Антон Кајтази диа. Методија Кипроски		
место: СКОПЈЕ	мп. директор диа. Антон Кајтази		
содржина: ПРЕСЕЦИ 1:100			