


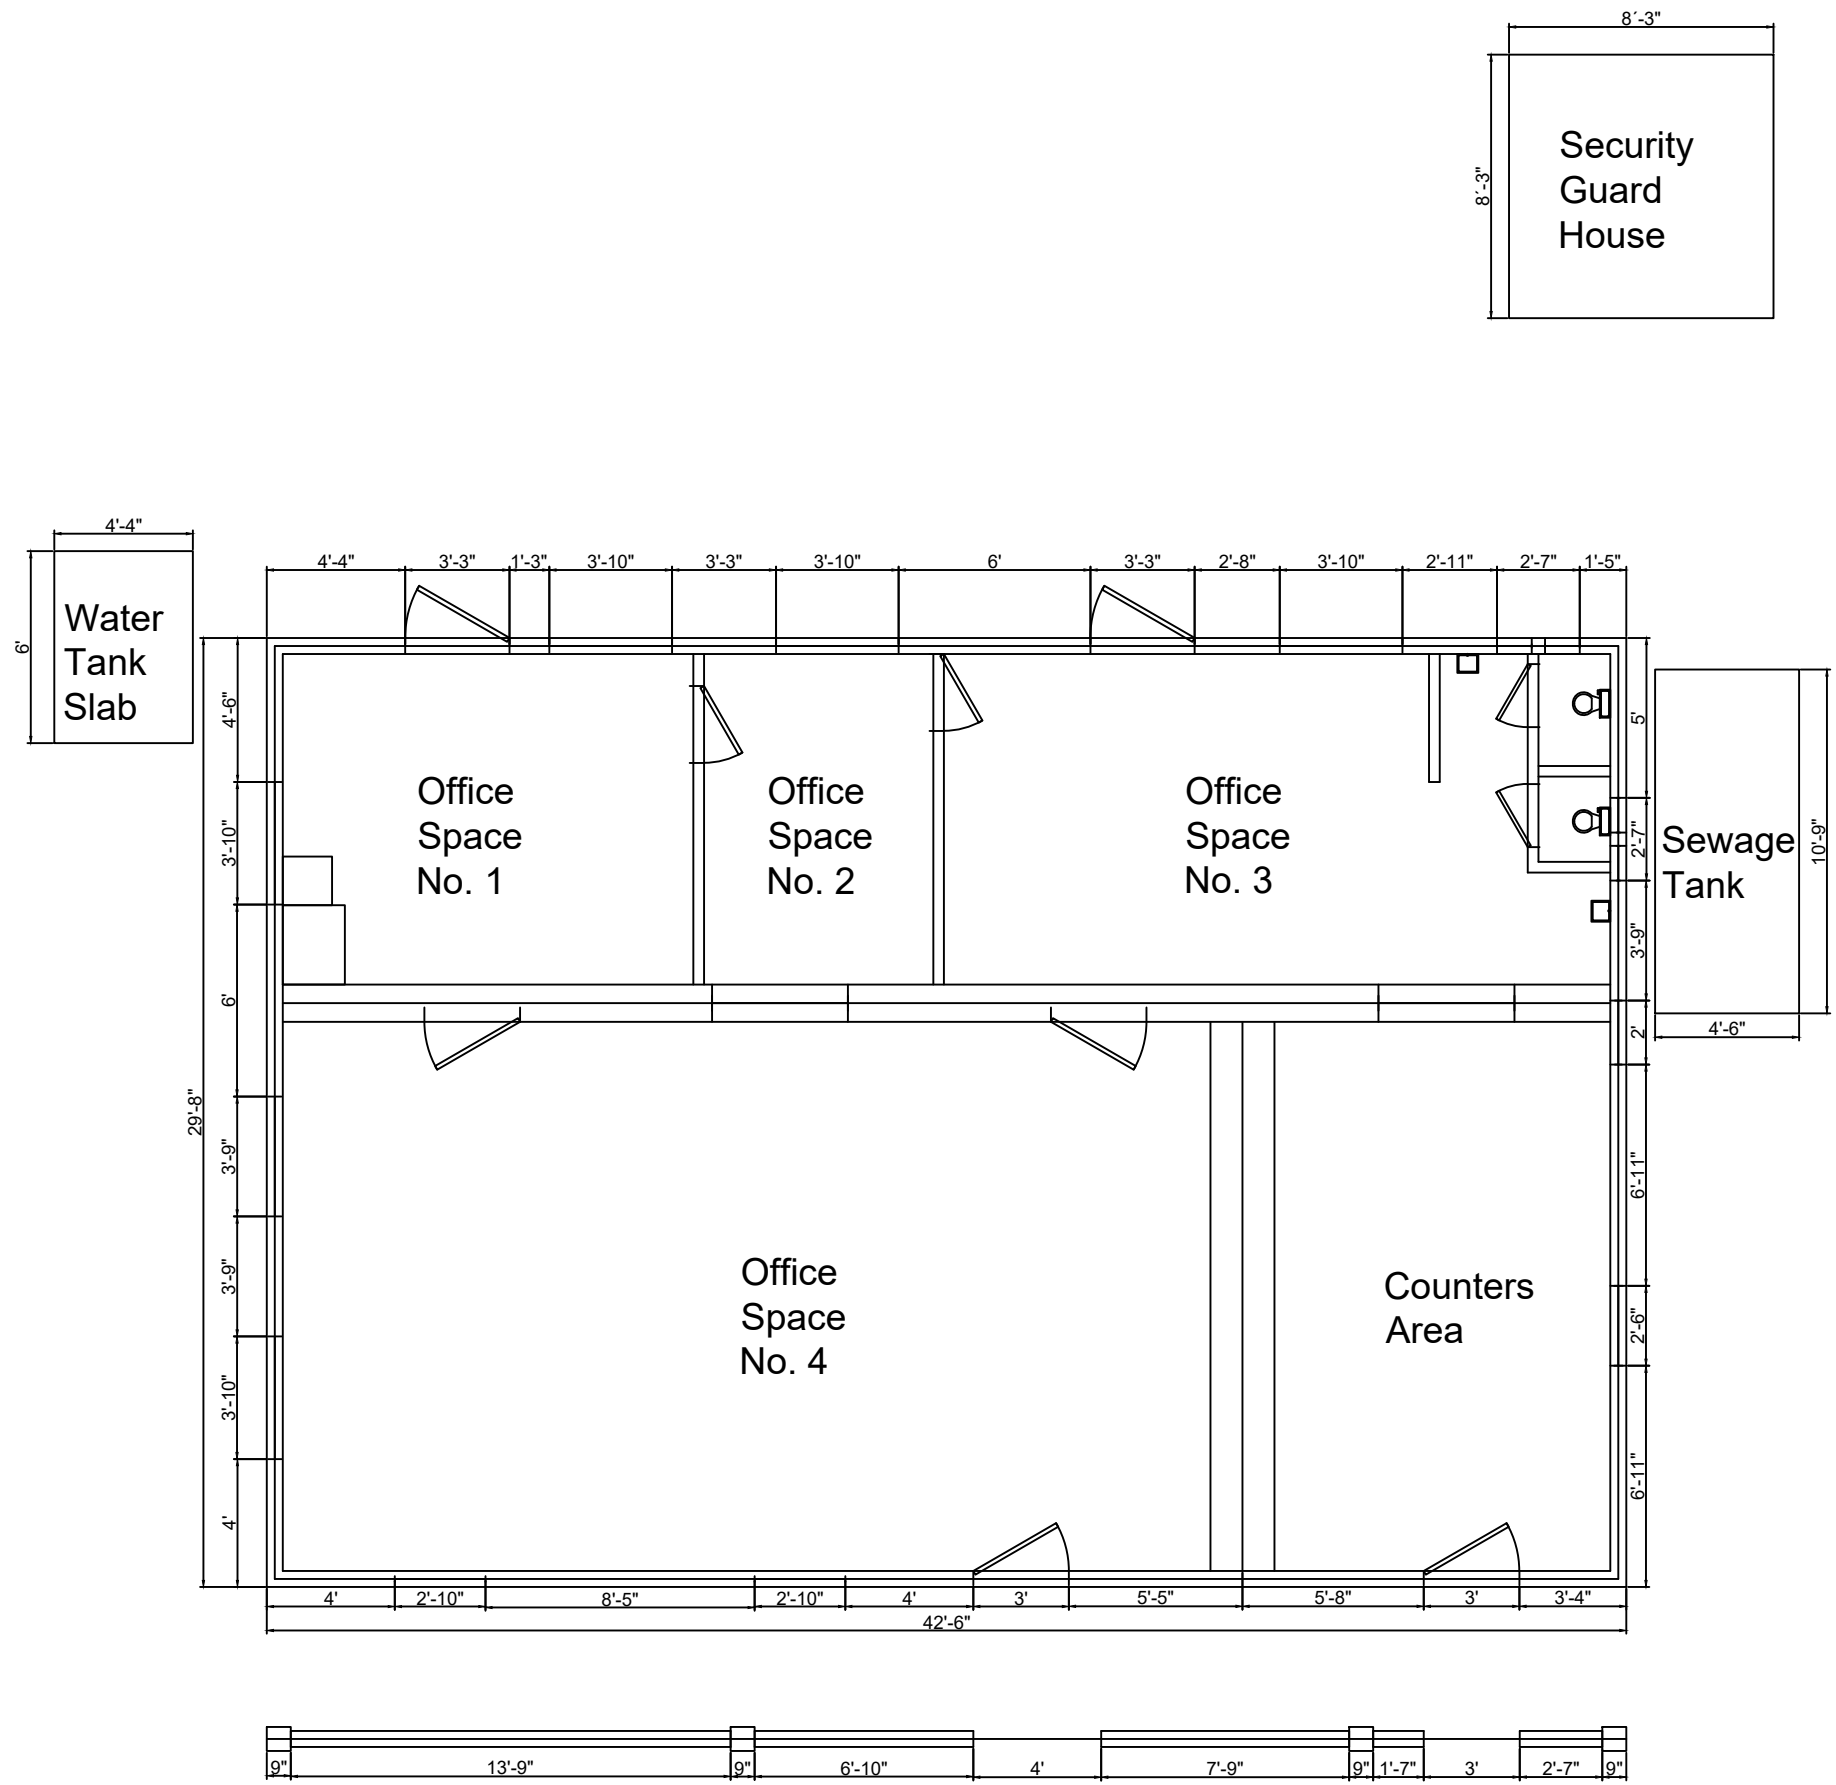

BARBUDA POST OFFICE - EXISTING LAYOUT

Notas generales

N°	Revisión/Salida	Fecha
----	-----------------	-------

Nombre y dirección de la empresa

Nombre del proyecto y dirección

Barbuda Post Office
Codrington

Proyecto	Post Office Layout	Plano
Fecha	10/8/2018	1 / 1
Escala	Not to Scale	