

ՏՆԿԱՐԱՆԱՅԻՆ ՏՆՏԵՍՈՒԹՅԱՆ, ԳՅՈՒՂԱՏՆՏԵՍԱԿԱՆ ՏԵԽՆԻԿԱՅԻ
ԵՎ ԱՅԳԵԳՈՐԾԱԿԱՆ ԳՈՐԾԻՔՆԵՐԻ ԿԱՅԱՆԱՏԵՂԻ
ԵՎ ԳՐԱՍԵՆՅԱԿԱՅԻՆ ՏԱՐԱԾՔԻ ՆԱԽԱԳԻԾ

ԱԼԲՈՄ - 3 ԻՆԺԵՆԵՐԱԿԱՆ ԳԾԱԳՐԵՐ

ԵՐԵՎԱՆ 2018

ԳԾԱԳՐԻ ԱՆՎԱՆՈՒՄԸ	ԹԵՐԹ
ՏԻՏԴՈՍԱԹԵՐԹ	
ԳԾԱԳՐԵՐԻ ԱՆՎԱՆԱՑԱՆԿ	1
ՄԱՍ ԶՕ (ԶԵՌՈՒՑՈՒՄ ԵՎ ՕԴԱՓՈԽՈՒԹՅՈՒՆ)	
ԸՆԴՀԱՆՈՒՐ ՏՎՅԱԼՆԵՐ	ԶՕ-1
ՀԱՏԱԿԱԳԻԾ	ԶՕ-2
ԿՏՐՎԱԾՔ	ԶՕ-3
ՄԱՍ ԶԿ (ԶՐԱՄԱՏԱԿԱՐԱՐՈՒՄ ԵՎ ԿՈՅՈՒՂԻ)	
ԸՆԴՀԱՆՈՒՐ ՏՎՅԱԼՆԵՐ (ՍԿԻԶՔ)	ԶԿ-1
ԸՆԴՀԱՆՈՒՐ ՏՎՅԱԼՆԵՐ (ՎԵՐՋ)	ԶԿ-2
ՀԱՏԱԿԱԳԻԾ ԶԿ ՑԱՆՑԵՐՈՎ	ԶԿ-3
ԶՐԱՄԱՏԱԿԱՐԱՐՄԱՆ ԵՎ ԿՈՅՈՒՂՈՒ ՄԽԵՄԱՆԵՐ	ԶԿ-4
ԳԼԽԱՎՈՐ ՀԱՏԱԿԱԳԻԾ ԶԿ ՑԱՆՑԵՐՈՎ	ԶԿ-5
ԶՐԱԶԱՓԱԿԱՆ ՀՈՐ	ԶԿ-6
ԱՐՏԱՔՆՈՑԻ ՀՈՐ, ՀԱՏԱԿԱԳԻԾ, ԿՏՐՎԱԾՔՆԵՐ	ԶԿ-7
ԱՐՏԱՔՆՈՑԻ ՀՈՐ, ՀԱՆԳՈՒՅՑՆԵՐ, ՄԱՍՆԱԳԻՐ	ԶԿ-8
ՄԱՍ Է (ԷԼԵԿՏՐԱՄԱՏԱԿԱՐԱՐՈՒՄ)	
ԸՆԴՀԱՆՈՒՐ ՏՎՅԱԼՆԵՐ	Է-1
ՆՅՈՒԹԵՐԻ ՄԱՍՆԱԳԻՐ	Է-2
Վ ՎԱՀԱՆԻ ՀԱՇՎԱՐԿԱՅԻՆ ՄԽԵՄԱ	Է-3
ԳԲՎ ՎԱՀԱՆԻ ՀԱՇՎԱՐԿԱՅԻՆ ՄԽԵՄԱ	Է-4
ԷԼ. ԼՈՒՄԱՎՈՐՈՒԹՅՈՒՆ, ՀԱՏԱԿԱԳԻԾ	Է-5
ՎԱՐԴԱԿՆԵՐԻ ՑԱՆՑ, ՀԱՏԱԿԱԳԻԾ	Է-6

				1

ԳԾԱԳՐԵՐԻ ԱՆՎԱՆԱՑԱՆԿ

	ԱՆՎԱՆՈՒՄԸ	Էջ
1.	Ընդհանուր տվյալներ	ՋՕ-1
2.	Հատակագիծ	ՋՕ-2
3.	Կտրվածք	ՋՕ-3

ԲԱՑԱՏՐԱԳԻՐ

Ջեռուցման և օդափոխության նախագիծը կատարված է նախագծային առաջադրանքի և ճարտարապետական գծագրերի հիման վրա, և համաձայն ՀՀ գործող շինարարական նորմերի և կանոնների. ՀՀՇՆ IV-12.02.01.00:

Որպես ելակետային տվյալներ ընդունված են արտաքին օդի հաշվարկային ջերմաստիճանը -8°C և ներսի ջերմաստիճանը 18°C :

Նախատեսված է տեղադրել «սպլիտ» համակարգեր արտաքին և ներքին բյուկներով օդային ջեռուցման և հովացման համար:

Նախատեսված է օդի բնական արտածում պարարտանյութերի խանութից դեֆլեկտորով, դեղերի մանրացման սենյից՝ տեխնիկական զոնտով, սանհանգույցներից՝ 100 մմ տրամագծի օդատարներով: Խոհանոցից օդի արտածումը նախատեսված է դեպի կայանատեղի:

ՊԱՅՄԱՆԱԿԱՆ ՆՇԱՆՆԵՐ

Օղջատար

P150 


Կարգավորվող ճաղավանդակ

Նյութերի մասնագիր

No	ԱՆՎԱՆՈՒՄԸ	Չափման միավոր	Քանակ	Ծանոթ.
1	«ՍՊԼԻՏ» համակարգ արտաքին և ներքին բլոկներով Qս=2.55 կվտ. Qջ=2.65 կվտ. N=800 վտ.	կ-տ	2	
2	Տեխնիկական զոնտ 400x600x500(հ) չափերով ցինկապատ քիթեղից 0.9 մմ հաստությամբ	հատ	1	F=0.9 մ ²
3	Դեֆլեկտոր Ø 300	հատ	1	
4	Պողպատե խողովակ դեֆլեկտորի համար Ø 300 h=1.40 մ	հատ	1	
5	Պողպատե խողովակ տեխնիկական զոնտի համար Ø 200 h=2.80 մ	հատ	1	
6	Պողպատե խողովակ սանհանգույցների համար Ø 100 h=1.50 մ	հատ	2	
7	Օդատար ցինկապատ քիթեղից Ø 200 0.3 մմ հաստությամբ	մ ²	0.4	
8	Զոնտ ցինկապատ քիթեղից Ø 300 0.095 մ ²	հատ	2	
9	Նույնը Ø 200 0.11 մ ²	հատ	2	
10	Կարգավորվող ճաղավանդակ P150	հատ	3	
11	Դրոսեկ-փական տեխնիկական զոնտի համար Ø 200	հատ	1	
12	Զեռուցման մարտկոց յուղային ջերմատարով, էլեկտրական 9 սեկցիայից	հատ	2	

Ն.Գ.Ճ.					
ՆԱԽԱԳԾԵՑ	Կ. ՀԱՔԱՐՅԱՆ				
			ԸՆԴՀԱՆՈՒՐ ՏՎՅԱԼՆԵՐ		

1. ՏԵԽՆԻԿԱՅԻ ԿԱՅԱՆԱՏԵՂԻ	27.8 մ
2. ՊԱՅԵՍ	13.1 մ
3. ՏԵԽՆԻԿԱՅԻ ՎԵՐԱՆՈՐՈԳՄԱՆ ԱՐՅԵՍԱՆՈՑ	27.8 մ
4. ՊԱՐԱՐՏԱՆՅՈՒԹԵՐԻ ԽԱՆՈՒԹ	32.4 մ
5. ԴԵՂ ՄԱՆՐԱՑՆԵԼՈՒ ՍԵՆՔ	8.0 մ
6. ԱՇԽԱՏԱՍԵՆՅԱԿ	8.3 մ
7. ՀԱՆԴԻՊՈՒՄՆԵՐԻ ՍԵՆՅԱԿ	15.9 մ
8. ԽՈՂԱՆՈՑ	6.0 մ
9. ՊԱՅԿԱԿԵՏ	8.3 մ
10. ՍԱՆՀԱՆԳՈՒՅՑ	1.9 մ

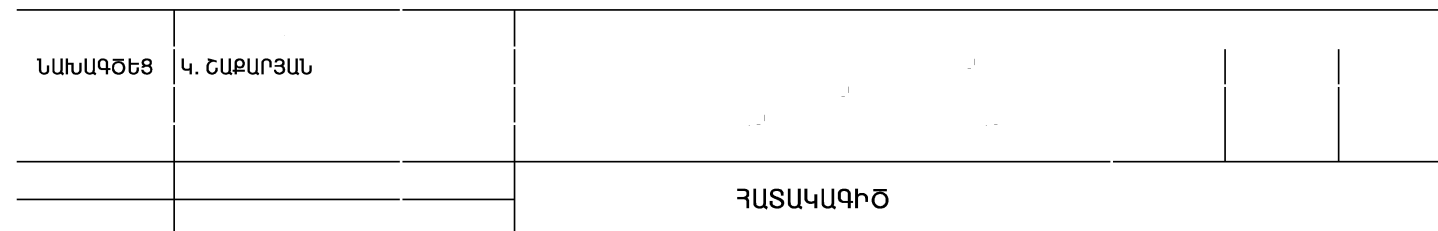

[illegible]



Արտաքին ջրագծի շին. մոնտաժային աշխատանքների ծավալներ

No	ԱՆՎԱՆՈՒՄԸ	Չափման միավոր	Քանակ	Դիտողութ.
1.	Խրամուղու փորում էքս., II կարգի գրունտում, կողալցումով	մ ³	60	
2.	Խրամուղու փորում ձեռքով, II կարգի գրունտում, կողալցումով	մ ³	10	
3.	Ավազի նախապատրաստական շերտ խող. տակ h=10սմ	մ ³	5	
4.	Պոլիէթիլենային ճնշումային ՈԽԺ տիպի խողովակ Py=1.0MPa Ø25 (dy=20) ГОСТ 18599-83	գծմ	95	
5.	Պոլիէթիլենային ճնշումային ՈԽԺ տիպի խողովակ Py=1.0MPa DN20 (dy=15)	գծմ	30	
6.	Ջրաչափական հանգույցի տեղադրում ջրաչափական հորում dy=15	հատ	1	
7.	Գնդային փական DN20	հատ	1	
8.	Ջրաչափի տեղադրում առանց ջրաչափի արժեքի DN15	հատ	1	
9.	Ջրի գտիչ DN20	հատ	1	
10.	Ճկուն ներդիր (ամերիկանկա) DN20	հատ	1	
11.	Մետաղ-պոլիէթիլենային կցորդիչ մետաղական ներքին պարուրակով DN20	հատ	2	
12.	Պողպատե կարճախողովակ երկկողմանի պարուրակով DN20 L=40մմ	հատ	2	
13.	Պոլիմերավազային ջրաչափական հոր 465x595մմ չափերի	հատ	1	
14.	Խրամուղու ետլիցք նախորոք մշակված հողով, ձեռքով, աստիճանական տոփանումով	մ ³	13	
15.	Խրամուղու ետլիցք նախորոք մշակված հողով, բուլդոզերով, աստիճանական տոփանումով	մ ³	52	
16.	Ավելորդ հողի հեռացում	մ ³	5	
17.	Միացում գոյություն ունեցող ջրագծին Ø63x200	հատ	1	
18.	Ջրագծի քլորացում և փորձարկում	գծմ	125	


Արտաքին կենցաղային կոյուղու շին. մոնտաժային աշխատանքների ծավալներ

No	ԱՆՎԱՆՈՒՄԸ	Չափման միավոր	Քանակ	Դիտողութ.
1.	Խրամուղու փորում էքսկավատորով II կարգի գրունտում, կողալցումով	մ ³	5	
2.	Խրամուղու փորում ձեռքով, II կարգի գրունտում, կողալցումով	մ ³	15	
3.	Ավազի նախապատրաստական շերտ խող. տակ h=10սմ	մ ³	1.5	
4.	Պոլիէթիլենային ծալքավոր խողովակներ ռետինե օղակներով Ø160մմ	գծմ	27	
5.	Կոյուղու կլոր դիտահոր հավաքովի ե/բ օղակներով d=1.0մ h=1.2մ	հատ/մ ³	2/2.6	
6.	Ծածկի ե/բ հավաքովի սալ 1.2x1.2x0.22(հ) թուջե մտոցով Ø700	հատ	2	
7.	Մետաղական աստիճաններ հորերում	կգ	13.4	
8.	Պողպատե միացնող էլեմենտներ հորերում (սեյսմիկա Ցբալ)	կգ	73.2	
9.	Խրամուղու ետլիցք նախորոք մշակված հողով, ձեռքով, աստիճանական տոփանումով	մ ³	5	
10.	Խրամուղու ետլիցք նախորոք մշակված հողով, բուլդոզերով, աստիճանական տոփանումով	մ ³	10	
11.	Ավելորդ հողի հեռացում	մ ³	5	
	<u>Ե/բ ստորգետնյա արտաքնոցի հոր 3.5x2.5x3.0(Ի)</u>			
1.	Փոստրակի փորում II կարգի գրունտում, կողալցումով	մ ³	153	
2.	Հորի պատերի բետոնացում B15 W4	մ ³	12.8	
3.	Հորի հատակի սալ B15 W4	մ ³	2.20	
4.	Ամրան Ø16 A500C	մ ³	508.6	
5.	Ե/բ գոտի B20	մ ³	1.10	
6.	Ամրան Ø16 A500C	մ ³	77.4	
7.	Ծածկի սալ ՄԻՊԻ-25-20	մ ³	1.08	
8.	Ամրան ծածկի սալի	կգ	139.1	
9.	Ծածկի սալ ՄԻՊԻ-25-15	մ ³	0.332	
10.	Ամրան ծածկի սալի	կգ	39.0	
11.	Ներսի պատերի ցեմենտ-ավազային սվաղ	մ ²	36	
12.	Գրունտի ետլիցք աստիճանական տոփանումով	մ ³	113	
13.	Ավելորդ հողի հեռացում	մ ³	40	


Ջրամատակարարման սխեմա

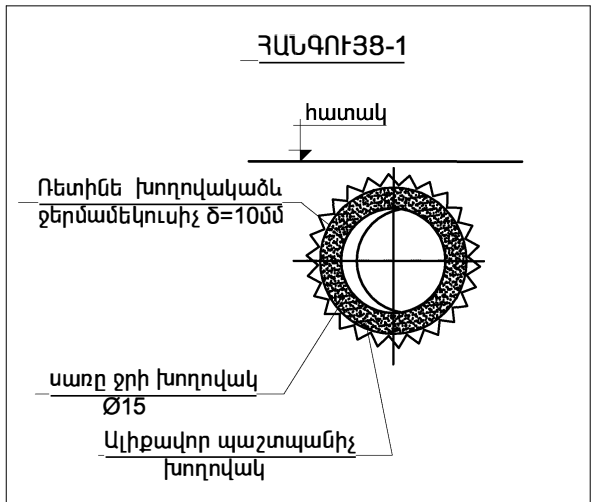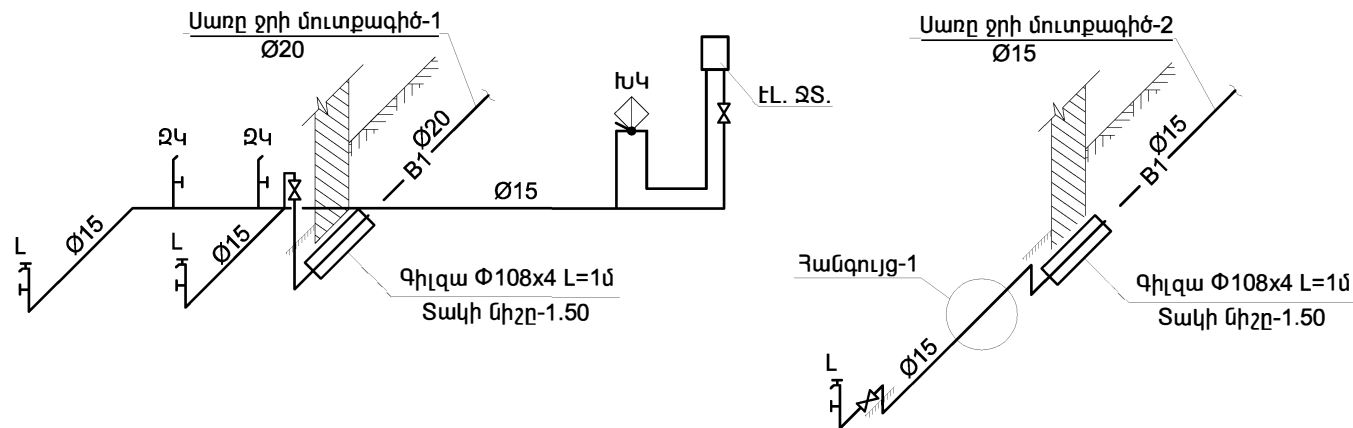

Կենցաղային կոյուղու սխեմա

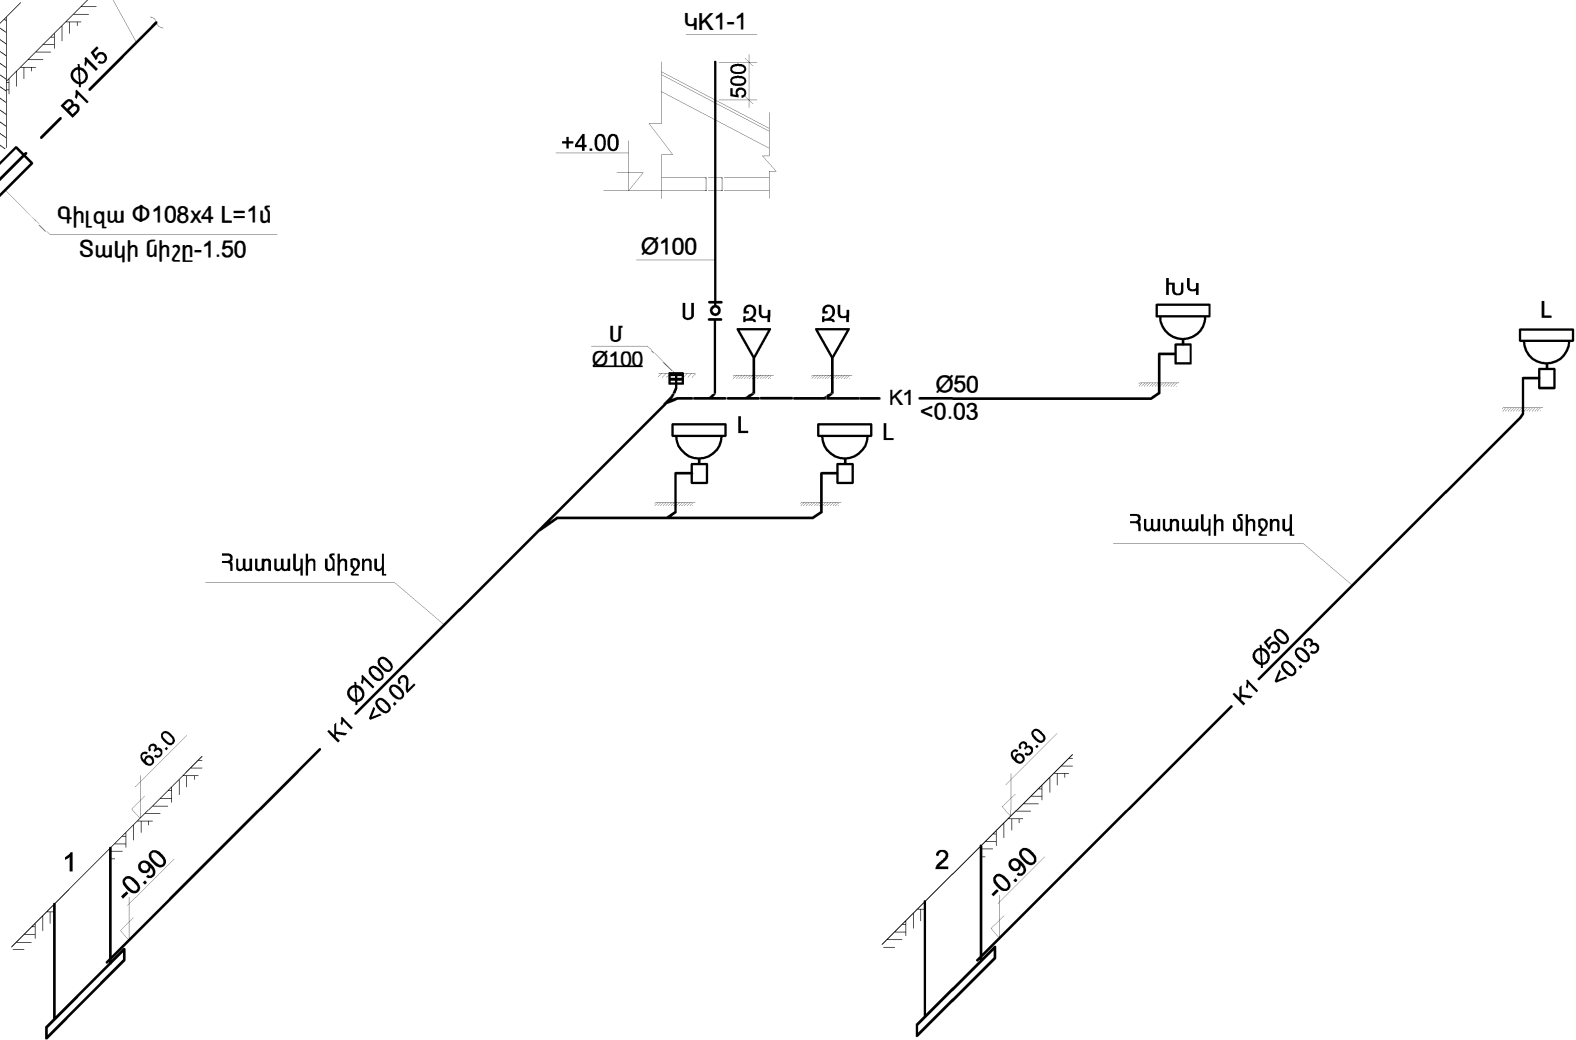


Ն.Գ.Բ.		ՓՈՒԼ		

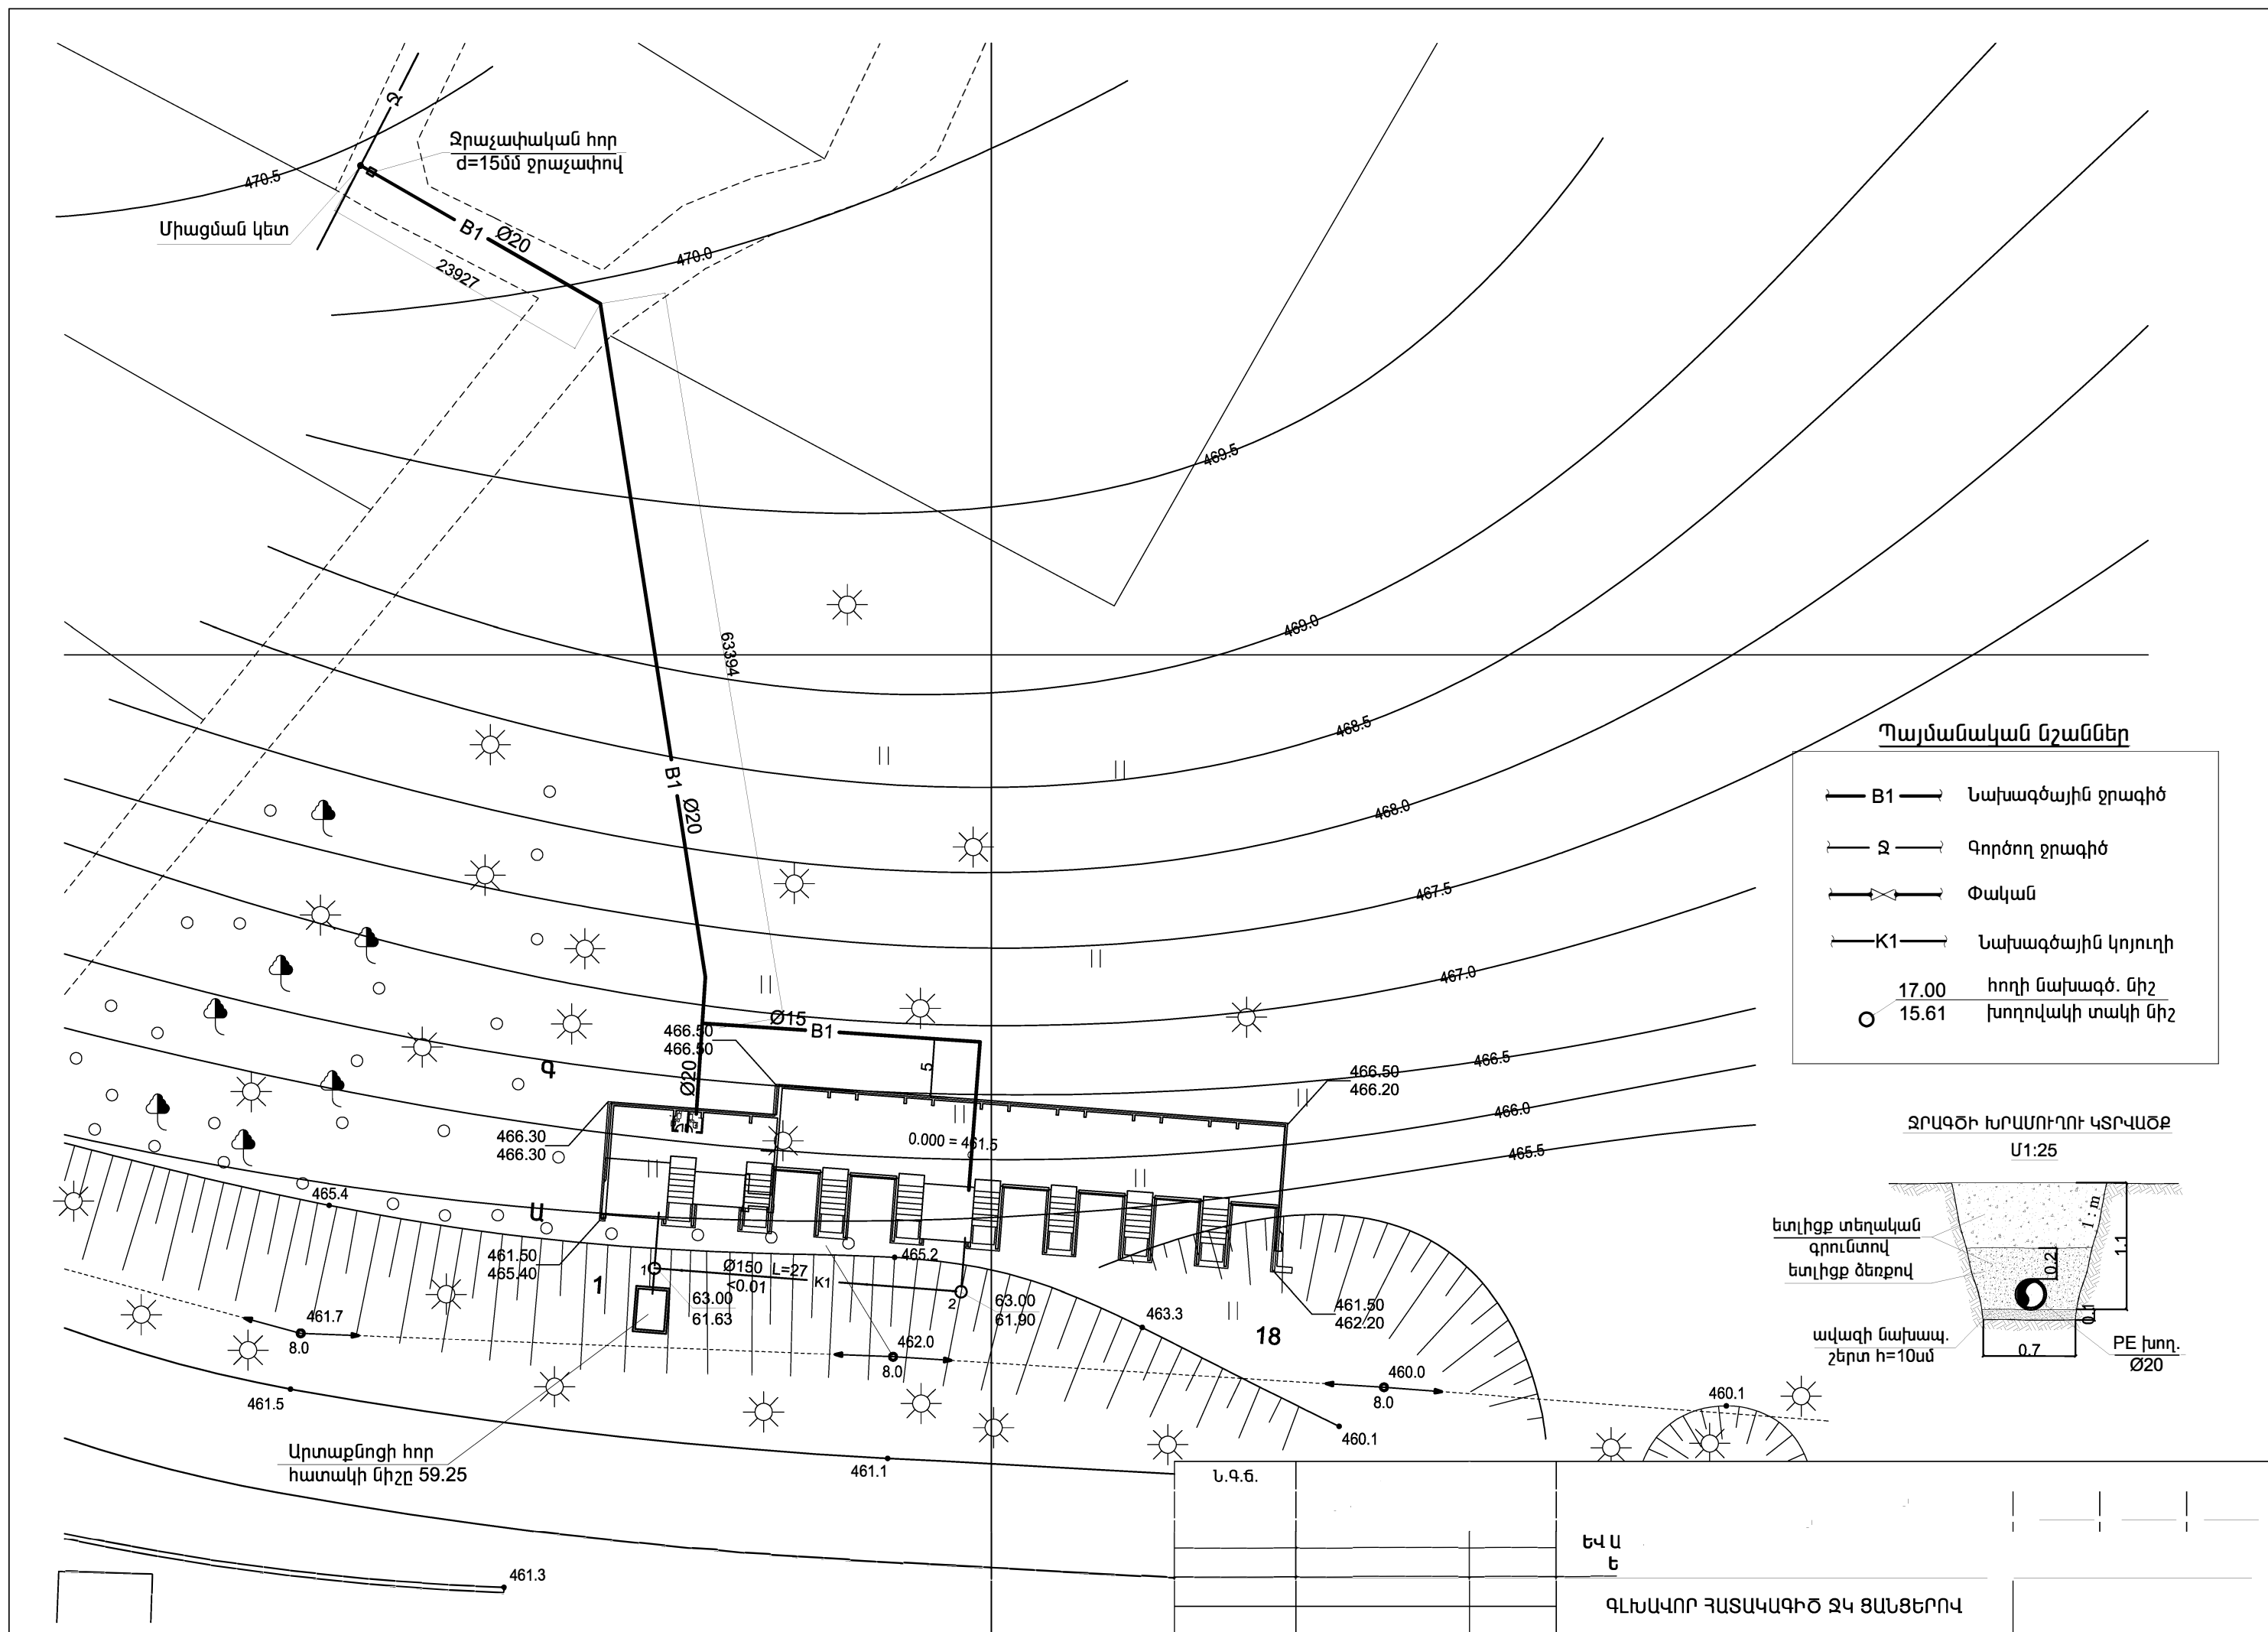


ՀԱՏԱԿԱԳԻԾ Մ1:10

Զրաչափական հոր

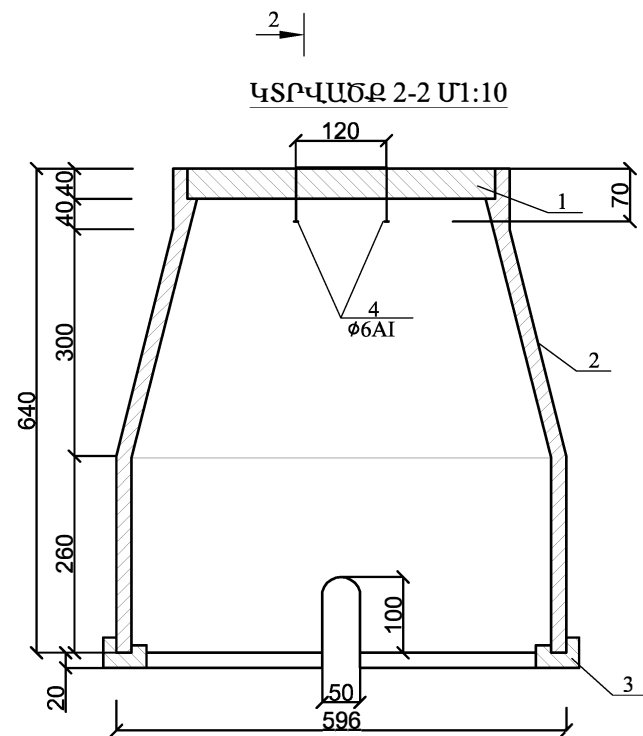

ԿՏՐՎԱԾՔ 1-1 Մ1:10

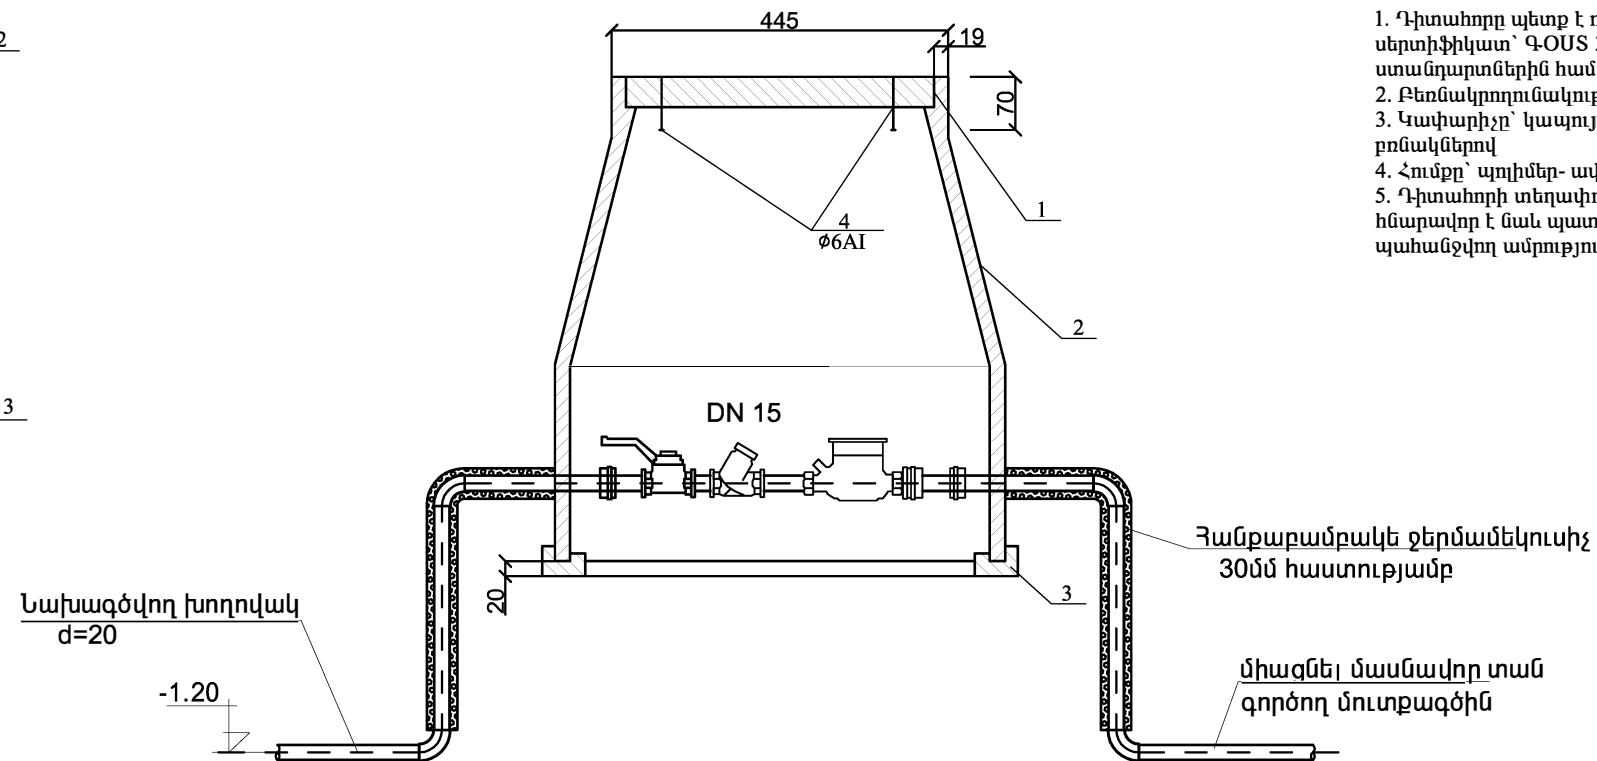

ԾԱՆՈԹՈՒԹՅՈՒՆ


- ՊԱՅՄԱՆԱԿԱՆ ՆՇԱՆՆԵՐ

- 1 Կափարիչ
- 2 Պատ
- 3 Հիմքի շրջանակ
- 4 Պողպատե բռնակ



ՄԵԿ ԶՐԱԶԱՓԱԿԱՆ ՀԱՆԳՈՒՅՑԻ ՄԱՍՆԱԳԻՐ $dy=15$

No	ԱՆՎԱՆՈՒՄԸ	Չափման միավոր	Քանակ	Դիտողուք.
1	Գնդային փական DN20	հատ	1	
2	Ջրաչափ DN15	հատ	1	
3	Ջրի գտիչ DN20	հատ	1	
4	Պողպատե կարծախողովակ երկկողմանի պարուրակով DN20	հատ	2	L=20մմ
5	Պողպատե կարծախողովակ երկկողմանի պարուրակով DN20	հատ	2	L=60մմ
6	Ճկուն ներքի (ամերիկական) DN20	հատ	1	
7	Մետաղ-պոլիէթիլենային կցորդիչ մետաղական ներքին պարուրակով DN20	հատ	2	



ԶՐԱԶԱՓԱԿԱՆ ՀԱՆԳՈՒՅՑԻ ՄՈՆՏԱԺԱՅԻՆ ՍԽԵՄԱ

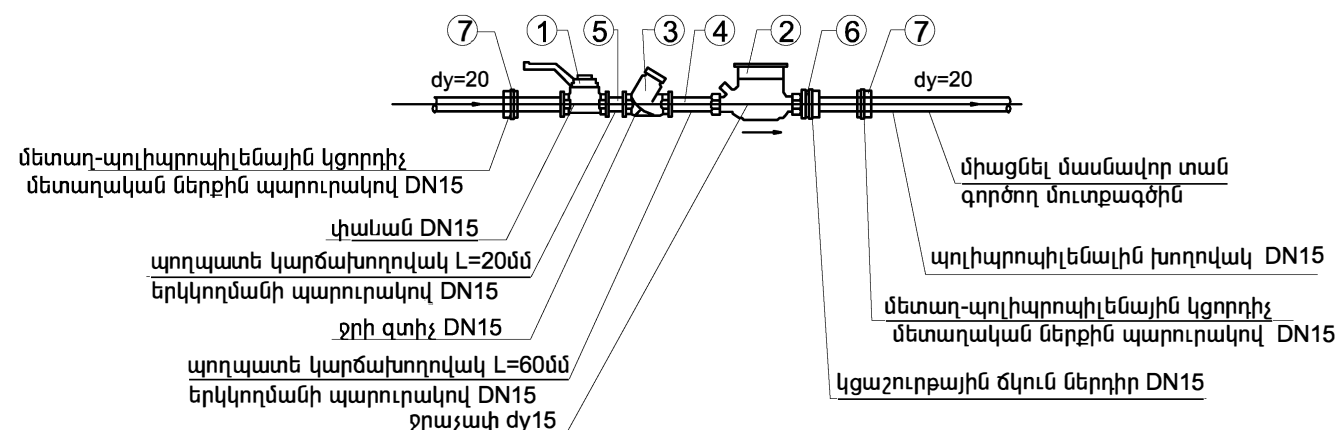[illegible]

Ծածկի հատակագիծ Մ1:50

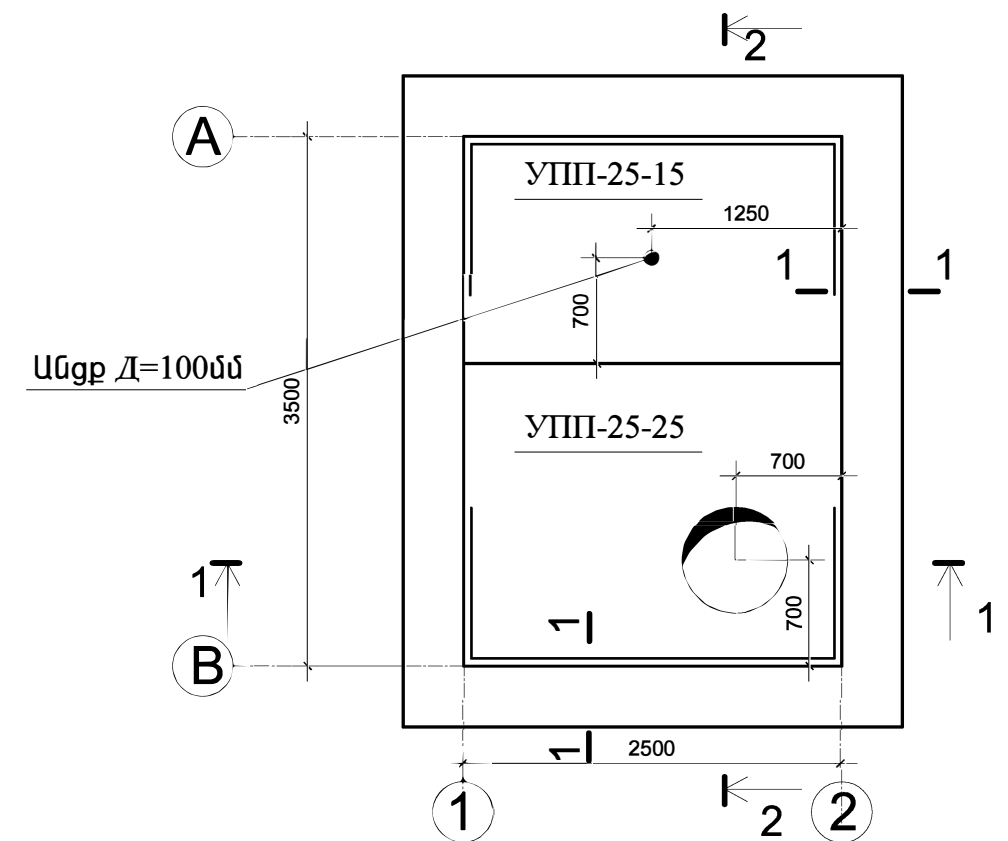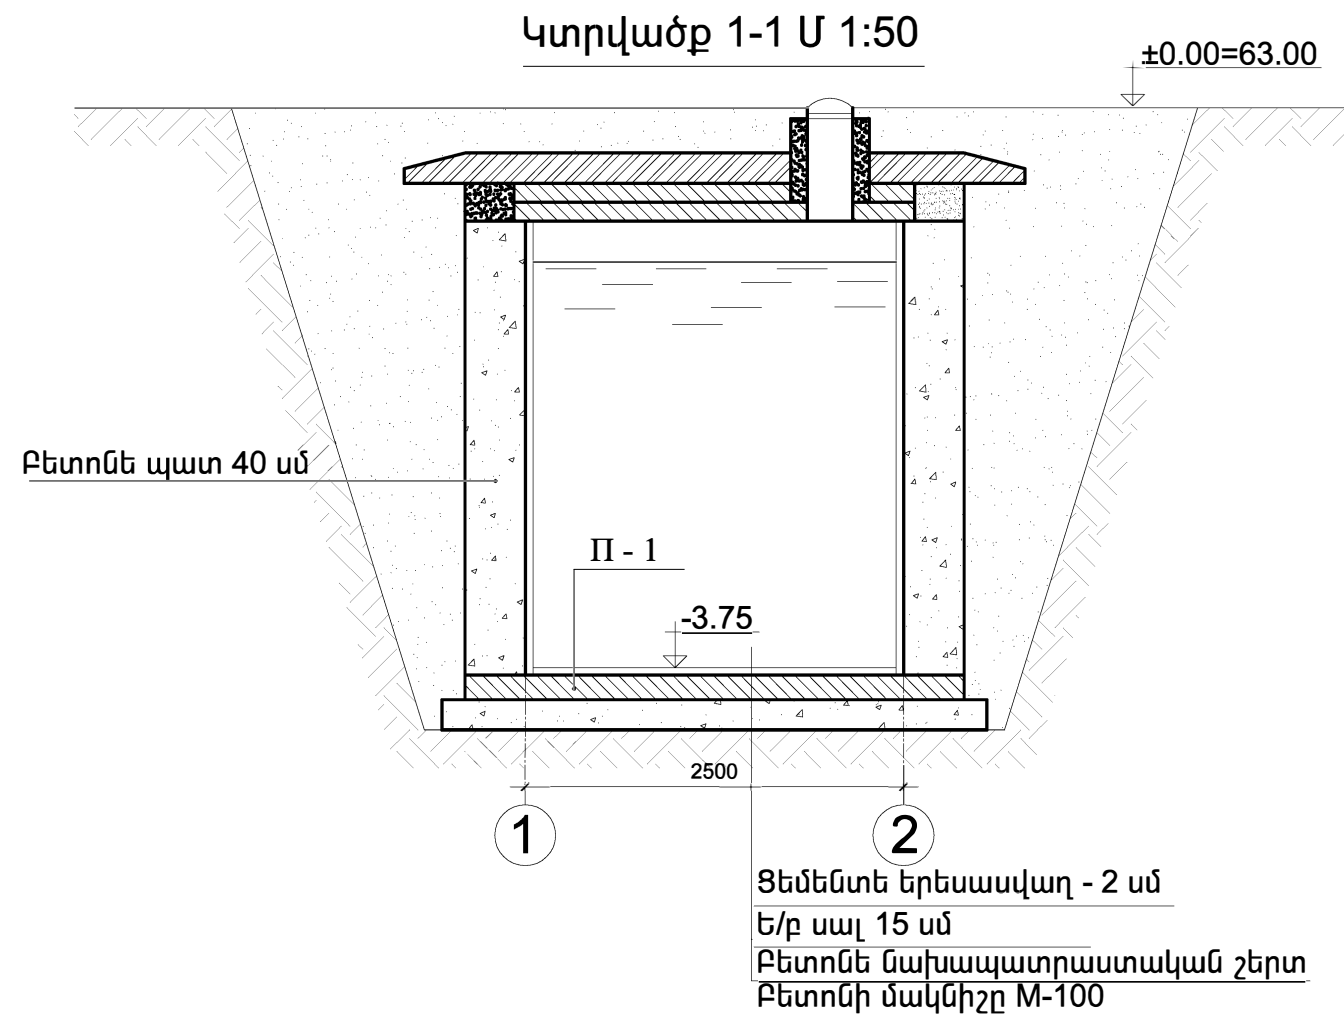

Հատակագիծ Մ1:50

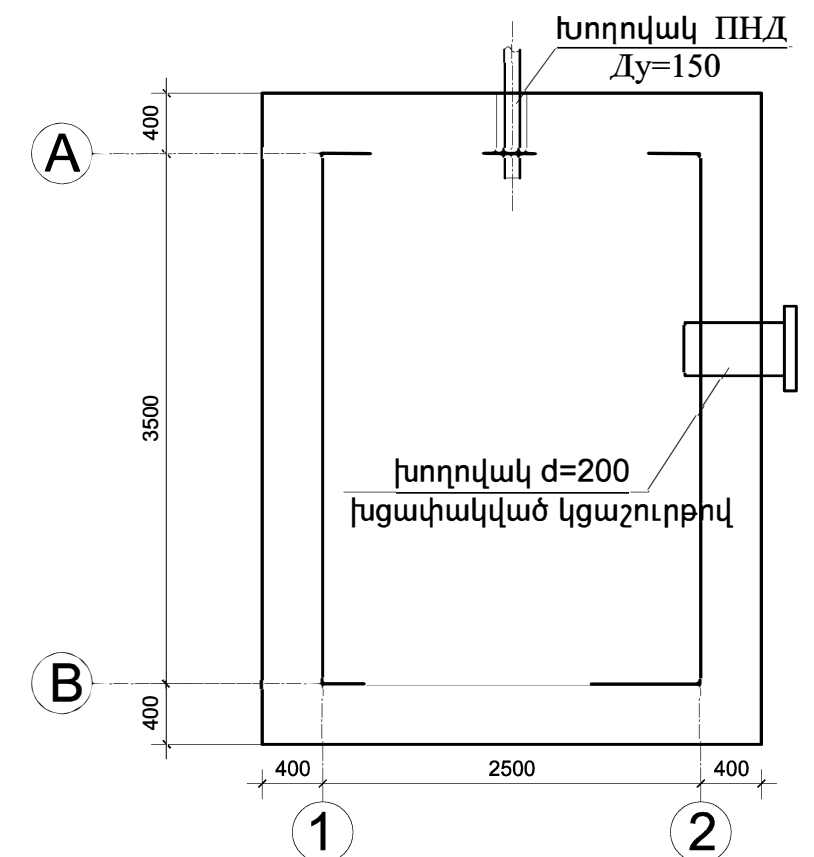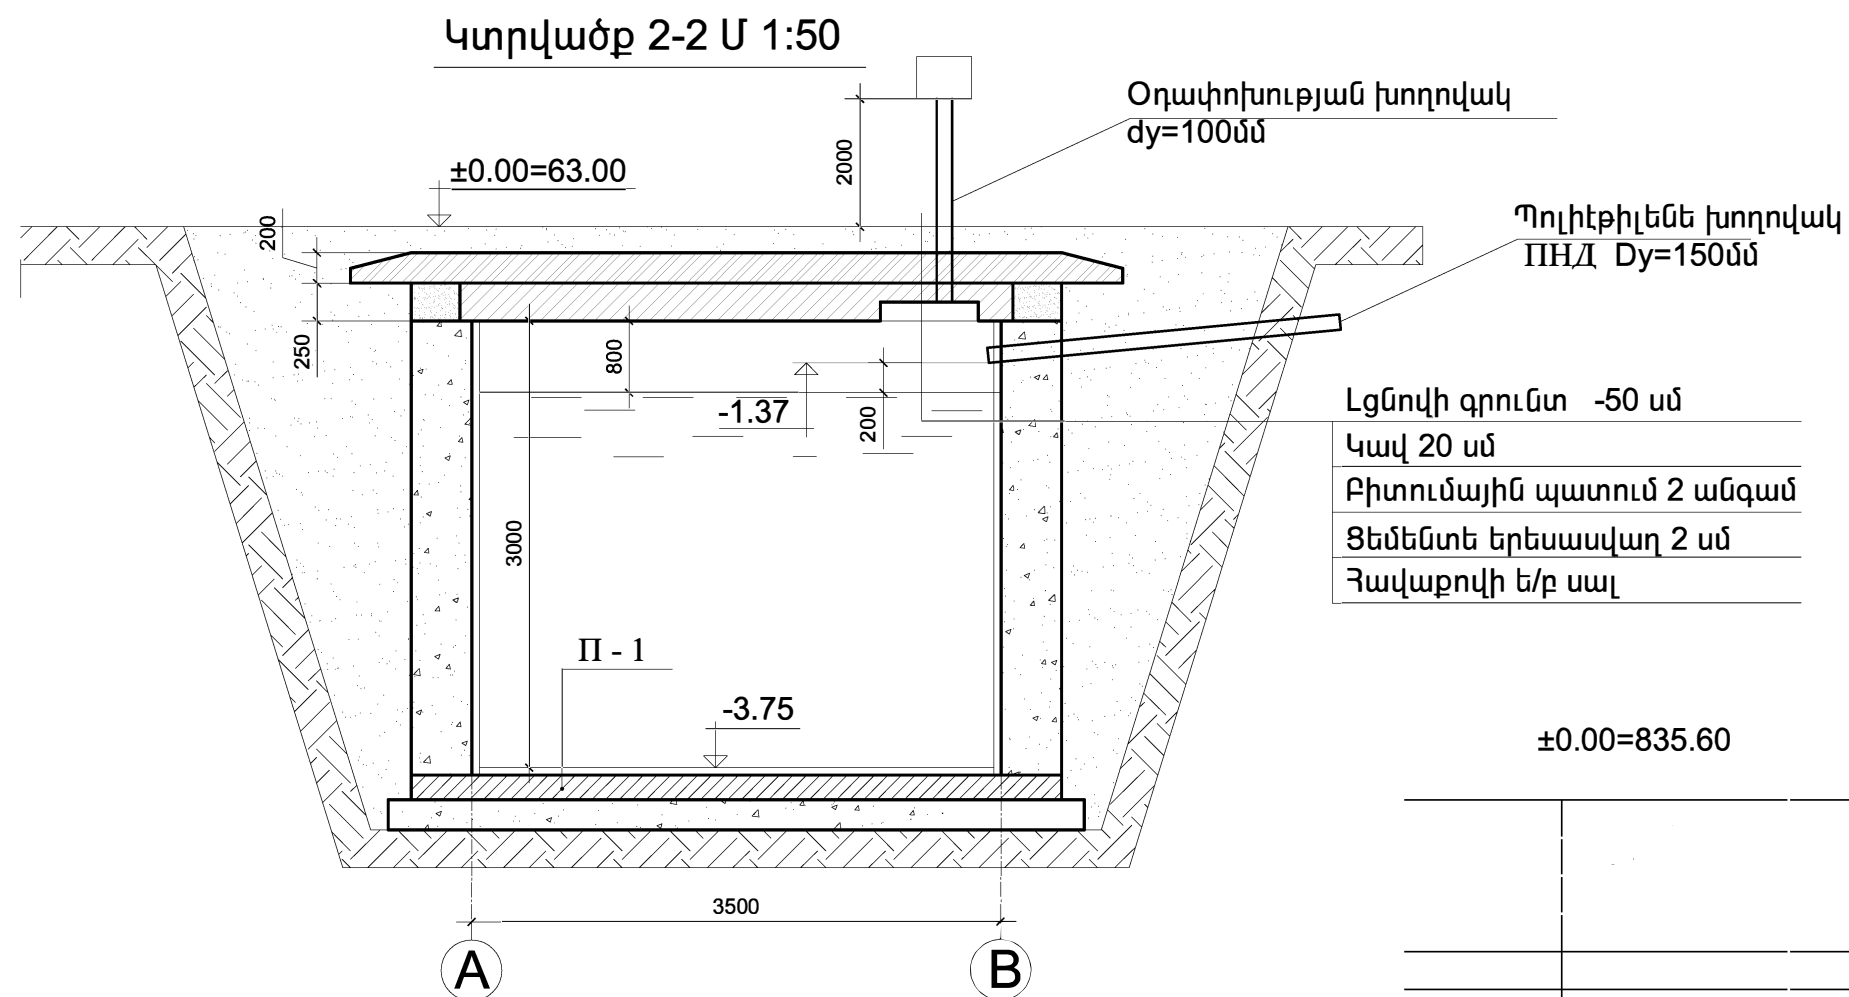[illegible]

Է Լ Ե Կ Տ Ր Ա Տ Ե Խ Ն Ի Կ Ա Կ Ա Ն Մ Ա Ս

ԲԱՑԱՏՐԱԳԻՐ

ԳԾԱԳՐԵՐԻ ՑԱՆԿ

Թերթ	Անվանումը	Էջ	Ծանոթություն
Է-1	ԸՆԴՀԱՆՈՒՐ ՏՎՅԱԼՆԵՐ		
Է-2	ՆՅՈՒԹԵՐԻ ՄԱՍՆԱԳԻՐ		
Է-3	Վ ՎԱՅԱՆԻ ՀԱՇՎԱՐԿԱՅԻՆ ՍԽԵՄԱ		
Է-4	ԳԲՎ ՎԱՅԱՆԻ ՀԱՇՎԱՐԿԱՅԻՆ ՍԽԵՄԱ		
Է-5	ԷԼ.ԼՈՒՍԱՎՈՐՈՒԹՅՈՒՆ		
	ՀԱՏԱԿԱԳԻԾ 0.000ՆԻՇՈՎ		
Է-6	ՎԱՐԴԱԿՆԵՐԻ ՑԱՆՑ		
	ՀԱՏԱԿԱԳԻԾ 0.000ՆԻՇՈՎ		

Նախագիծը մշակված է համաձայն ПУЭ-99 և СП31-1103-2003:

Ըստ էլ.մատակարարման հուսալիության աստիճանի շենքի հոսանքասպառողները պատկանում են 3 կարգի:

Էլ.լուսավորությունը նախատեսված է աշխատանքային:

Խմբային ցանցը նախատեսված է ВВГ-иГ մակնիշի մալուխով:

Անջատիչները և վարդակները տեղադրվում են հատակից 0.8մ բարձրության վրա, խոհանոցներում` հատակից 1.2մ, վահանակները`1.5մ բարձրության վրա հատուկ պատրաստված խորշերի մեջ:

Բոլոր կանթեղների և վարդակների սնուցումը իրականացնել 3 հաղորդալարերով, մեռարյալ РЕ հաղորդալարը:

Անվտանգությունը ապահովելու համար անհրաժեշտ է բոլոր էլ.սարքավորումների մետաղական կորպուսները միացնել ցանցի զրոյական լարին:

Բոլոր էլ. մոնտաժային աշխատանքները կատարել համաձայն գործող էլեկտրատեխնիկական կանոնների և նորմերի:

ՊԱՅՄԱՆԱԿԱՆ ՆՇԱՆՆԵՐ

—	աշխատանքային լուսավորության ցանց
— — — — —	հողանցման ցանց
Վ	բաշխիչ վահան
ԳԲՎ	գլխավոր բաշխիչ վահան
խ	խմբային գիծ
սգ	սնող գիծ

ՆԱԽԱԳԾԻ ՀԻՄՆԱԿԱՆ ՑՈՒՑԱՆԻՇՆԵՐ			
ՀՀ	ԱՆՎԱՆՈՒՄԸ	ՉԱՓԻ ՄԻԱՎՈՐ	ՔԱՆԱԿ
1	ԷԼԵԿՏՐԱՄԱՏԱԿԱՐԱՐՄԱՆ ԿԱՏԵԳՈՐԻԱՆ	ԿՐԳ	3
2	ՀԱՇՎԱՐԿԱՅԻՆ ԼԱՐՈՒՄ	ՎՈՒՏ	380/220
3	ՀԱՇՎԱՐԿԱՅԻՆ ՀԶՈՐՈՒԹՅՈՒՆ	ԿՎՏ	21.6

ՆԱԽԱԳԾԵՑ	Կ. ՍԱՐԴԱՐՅԱՆ			
		ԸՆԴՀԱՆՈՒՐ ՏՎՅԱԼՆԵՐ		

ՆՅՈՒԹԵՐԻ ՄԱՍՆԳԻՐ
ԼՈՒՍԱՎՈՐՈՒԹՅՈՒՆ ՎԱՐԴԱԿՆԵՐ ՄԱԼՈՒԽՆԵՐ

N	ՊԱՅՄ. ՆՇԱՆՆԵՐ	ԱՆՎԱՆՈՒՄԸ	ՆՇԱՆԱԿՈՒՄԸ	ՄԻԱՎՈՐ	ՔԱՆԱԿ
1	2	3	4	5	6
1		Առաստաղի LED լուսատու, 30Պ IP20		հատ	13
2		Առաստաղի LED լուսատու, 30Պ IP20		---/---	9
3		Պատի լուսատու LED , 20Պ(տեղադրել խողջի մեջ)		---/---	2
4		Արկղ ցածրացնող տրանսֆորմատորով, 220/42Վ	ЯТП-0.25	---/---	1
5		Առաստաղի LED լուսատու, 30Պ IP65		---/---	49
6		Պատի LED լուսատու, 16Պ IP20		---/---	1
7		Առաստաղի LED լուսատու, 20Պ		---/---	4
8		Անջատիչ մեկստեղնավոր		---/---	12
9		Անջատիչ երկստեղնավոր		---/---	11
10		Վարդակ 2բևեռանի 16Ա, մեկ տեղամոց		---/---	11
11		Նույնը, 2բևեռանի 16Ա, երկտեղամոց		---/---	14
12		Նույնը, 2բևեռանի 16Ա, եռատեղ		---/---	8
13		Արկղ 2բևեռանի և 3բևեռանի վարդակներով, 16Ա		---/---	1
14		Տուփ անջատիչների և վարդակների տեղադրման համար		---/---	56
15		Տուփ ճյուղավորիչ		---/---	75
16		Վահանակ, 24մոդուլի համար		---/---	2
17		Ավտոմատ բաժանիչ, 3բևեռ., 100Ա		---/---	1
18		Ավտոմատ բաժանիչ, 3բևեռ., 63Ա		---/---	1
19		Ավտոմատ բաժանիչ, 3բևեռ., 50Ա		---/---	1
20		Ավտոմատ բաժանիչ, 3բևեռ., 32Ա		---/---	3
21		Ավտոմատ բաժանիչ, 1բևեռ., 32Ա		---/---	13
22		Ավտոմատ բաժանիչ, 1բևեռ., 25Ա		---/---	8
		<u>Մալուխների տեսակներ, խողովակներ</u>			
23		Մալուխ պղնձե, 3x2.5 ք.մմ կտրվածքով, չիրկիզվող	BBГHГ-LS	մ	750
24		Մալուխ պղնձե, 3x4ք.մմ կտրվածքով, չիրկիզվող	BBГHГ-LS	---/---	320
25		Մալուխ պղնձե, 5x4ք.մմ կտրվածքով, չիրկիզվող	BBГHГ-LS	---/---	80
26		Մալուխ պղնձե, 5x10ք.մմ կտրվածքով, չիրկիզվող	BBГHГ-LS	---/---	50
27		Խողովակ ճկուն, PVCØ 20մմ		---/---	1150
28		Խողովակ ճկուն, PVCØ 40մմ		---/---	50
29		Խողովակ վինիլալաստե, PVCØ 80մմ		---/---	20
30		Հաշվիչ էլեկտրոնային 2 տարիֆանի 380Վ ,65Ա		---/---	1


ՆՅՈՒԹԵՐԻ ՄԱՍՆԱԳԻՐ
ՀՈՂԱՆՑՄԱՆ ՕՋԱԽ


NN	ՊԱՅՄ. ՆՇԱՆՆԵՐ	ԱՆՎԱՆՈՒՄԸ	ՆՇԱՆԱԿՈՒՄԸ	ՄԻԱՎՈՐ	ՔԱՆԱԿ
1		Ցինկապատ շերտավոր պողպատ 40x4մմ (DKC-NC2444)		մ	50
2		Պողպատ անկյունային, 50x50x5մմ չափերով		---/---	25
3		Տեղադրել 40x4մմ խրամուղու մեջ		---/---	50
4		Պատրաստել խրամուղի 0.7x0.2x50 մ չափերով		մ/կքմ	50/7
5		Գրունտի հետլիցք		կքմ	7

ՆՅՈՒԹԵՐԻ ՄԱՍՆԱԳԻՐ
ՑԱԾՐ ԼԱՐՄԱՆ 0.4ԿՎ ՕՂԱՅԻՆ ԳԻԾ

Հ/հ	Պայմ. նշան	Անվանումը	Նշանակում	Միավոր	Քանակ
1		Մալուխ ուժային ալյումինե,1.0 կՎ, 4x70ք.մմ կտրվածքով	АВВГ-1.0	մ	525
2		Ծայրային կցորդիչ, քերմակցվող1.0կՎ,70ք.մմ կտրվածքի համար -муфта концевая		հատ	2
3		Մալուխային վերջույթ 70ք.մմ կտրվածքի համար -наконечник		---/---	8
4		Կցորդիչ, քերմակցվող1.0կՎ,70ք.մմ կտրվածքի համար -муфта соединительная		---/---	2
5		Մալուխը տեղադրել խրամուղու մեջ		մ	40
6		Մալուխը ծածկել աղյուսով		---/---	40
7		Պատրաստել խրամուղի 0.8x0.3x40մ չափերով, 1 մալուխի համար գրունտի մեջ		մ/կքմ	40/9.6
8		Ավազ անկողնակի համար 0.2մ հաստությամբ		կքմ	2.4
9		Աղյուս մալուխը ծածկելու համար		հատ	332
10		Գրունտի հետլիցք		կքմ	6.4
11		Ավելորդ գրունտի բարձում մեքենայի վրա		---/---	3.2
12		Ավելորդ գրունտի տեղափոխում		---/---	3.2
13		Խողովակ մետաղական, Ø 80մմ		մ	3

-						

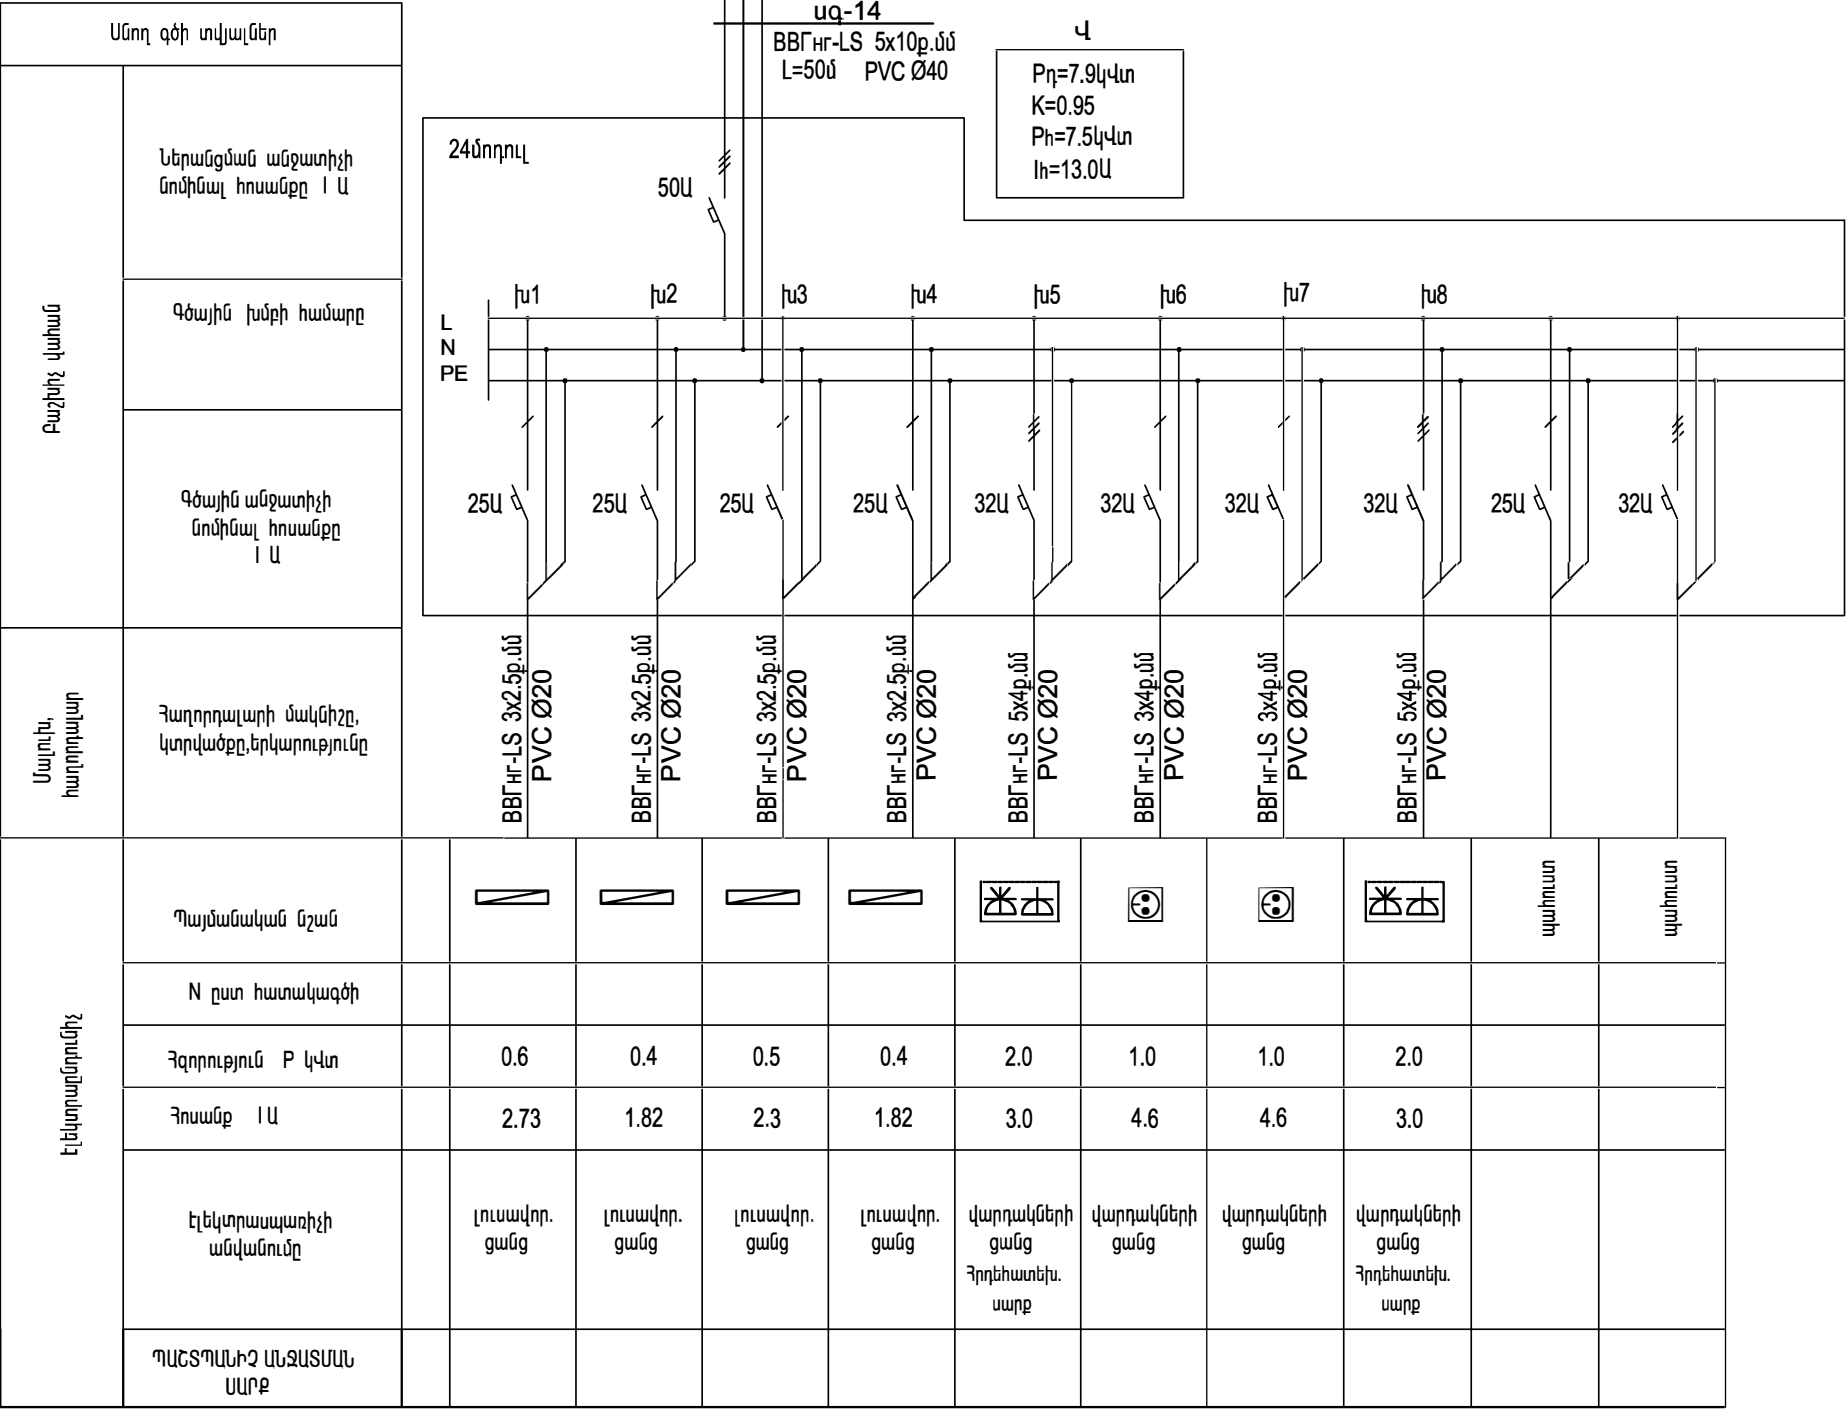

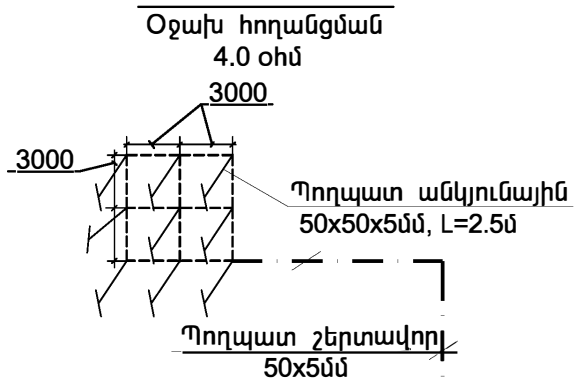

ԾԱՆՈԹՈՒԹՅՈՒՆ

Սնուցումը իրականացվում է տրանսֆորմատորային ենթակայանի ցածր լարման վահանից
Օղային ցանցը նախատեսված է տեղադրել գոյություն ունեցող սյուների վրա
0.4կՎ ցանցը նախագծված է АBBГ-1.0 մակնիշի պլյումինե մալուխով

ՊԱՅՄԱՆԱԿԱՆ ՆՇԱՆՆԵՐ

- Ամբառիչ մեկնեղմավոր
- Ամբառիչ երկնեղմավոր
- Վարդակ 2բևեռանի 16Ա, մեկ տեղանոց
- Նույնը, 2բևեռանի 16Ա, երկտեղանոց
- Նույնը, 2բևեռանի 16Ա, եռատեղ
- Հրդեհատեխնիկական սարք

ԱՆՎԱՆԱՑԱՆԿ

- 1. ՏԵԽՆԻԿԱՅԻ ԿԱՅԱՆԱՏԵՂԻ 27.8 մ²
- 2. ՊԱՅԵՍՏ 13.1 մ²
- 3. ՏԵԽՆԻԿԱՅԻ ՎԵՐԱՆՈՐՈՂՈՎԱՆ ԱՐԴԵՍԱՆՈՑ 27.8 մ²
- 4. ՊԱՐԱՐՏԱՆՅՈՒԹԵՐԻ ԽԱՆՈՒԹ 32.4 մ²
- 5. ԴԵՂ ՄԱՆՐԱՑՆԵԼՈՒ ՍԵՆՔ 8.0 մ²
- 6. ԱՇԽԱՏԱՍԵՆՅԱԿ 8.3 մ²
- 7. ՀԱՆԴԻՊՈՒՄՆԵՐԻ ՍԵՆՅԱԿ 15.9 մ²
- 8. ԽՈՂԱՆՈՑ 6.0 մ²
- 9. ՊԱՀԱԿԱԿԵՏ 8.3 մ²
- 10. ՍԱՀԱՆԳՈՒՅՑ 1.9 մ²

