

MARCHE INCLUSIF - ACCESSOIRES

DETAIL - FOSSE SEPTIQUE

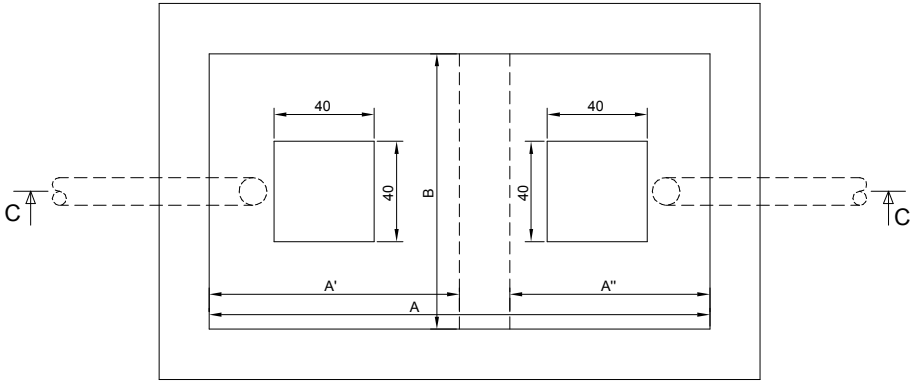

VUE EN PLAN
Echelle: 1/20

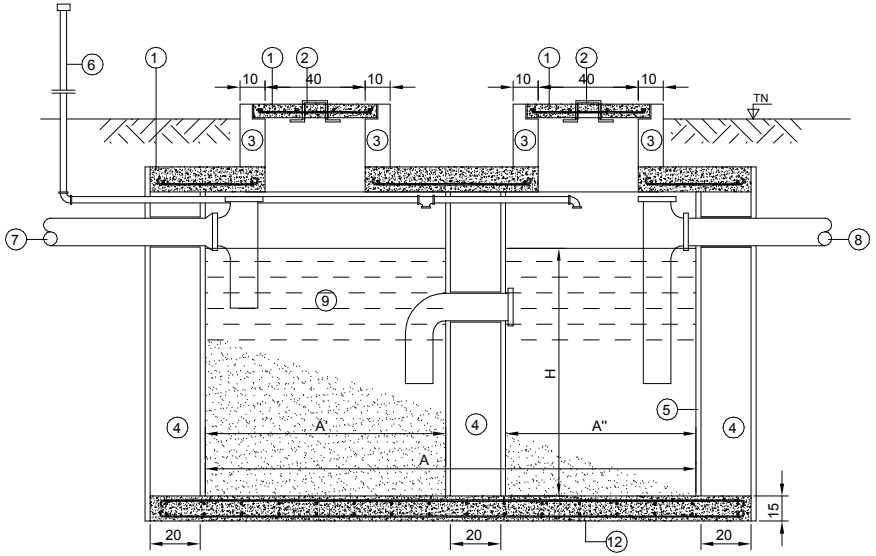

COUPE C-C
Echelle: 1/20

NOMBRE MAXIMUM DE PERSONNES DESSERVIES	DIMENSIONS				
	LONGUEUR A en (m)	1ère compartiment A' en (m)	2ème compartiment A" en (m)	LARGEUR B en (m)	PROFONDEUR LIQUIDE H en (m)
4	2.00	1.00	0.80	0.90	1.20
6	2.30	1.30	0.80	0.90	1.20
8	2.30	1.30	0.80	1.05	1.20
10	2.45	1.40	0.85	1.05	1.35
12	2.75	1.60	0.95	1.20	1.35
14	3.20	1.90	1.10	1.20	1.35
16	3.20	1.90	1.10	1.35	1.35
60	3.40	1.90	1.30	1.50	1.50
120	3.50	2.00	1.30	1.50	1.50
180	4.25	2.50	1.55	1.80	1.50
240	5.60	3.50	1.90	1.80	1.50
300	5.60	3.50	1.90	2.25	1.50
360	6.20	3.90	2.10	2.40	1.50
420	6.20	3.90	2.10	2.55	1.65
480	7.10	4.50	2.40	2.55	1.65

LEGENDE

1. Dalle ou dallette en béton armé, ép.=7cm
   acier: Ø10mm, e=10cm dans les deux sens
2. Acier de levage, Ø8mm
3. Murets de 10cm
4. Murets de 20cm
5. Enduit hydrofuge
6. Tuyeau galvanisé de Ø1/2"
   pour évacuation des gaz + Té + moustiquaire
7. Entrée: tuyeau PVC Ø110
8. Sortie: tuyeau PVC Ø110
9. Ecume
10. TN: Terrain Naturel
11. Boue
12. Dalle en B.A.,ép. 15cm, Ø8, e=15cm
    dans les deux sens, sur deux nappes