


LOBBY

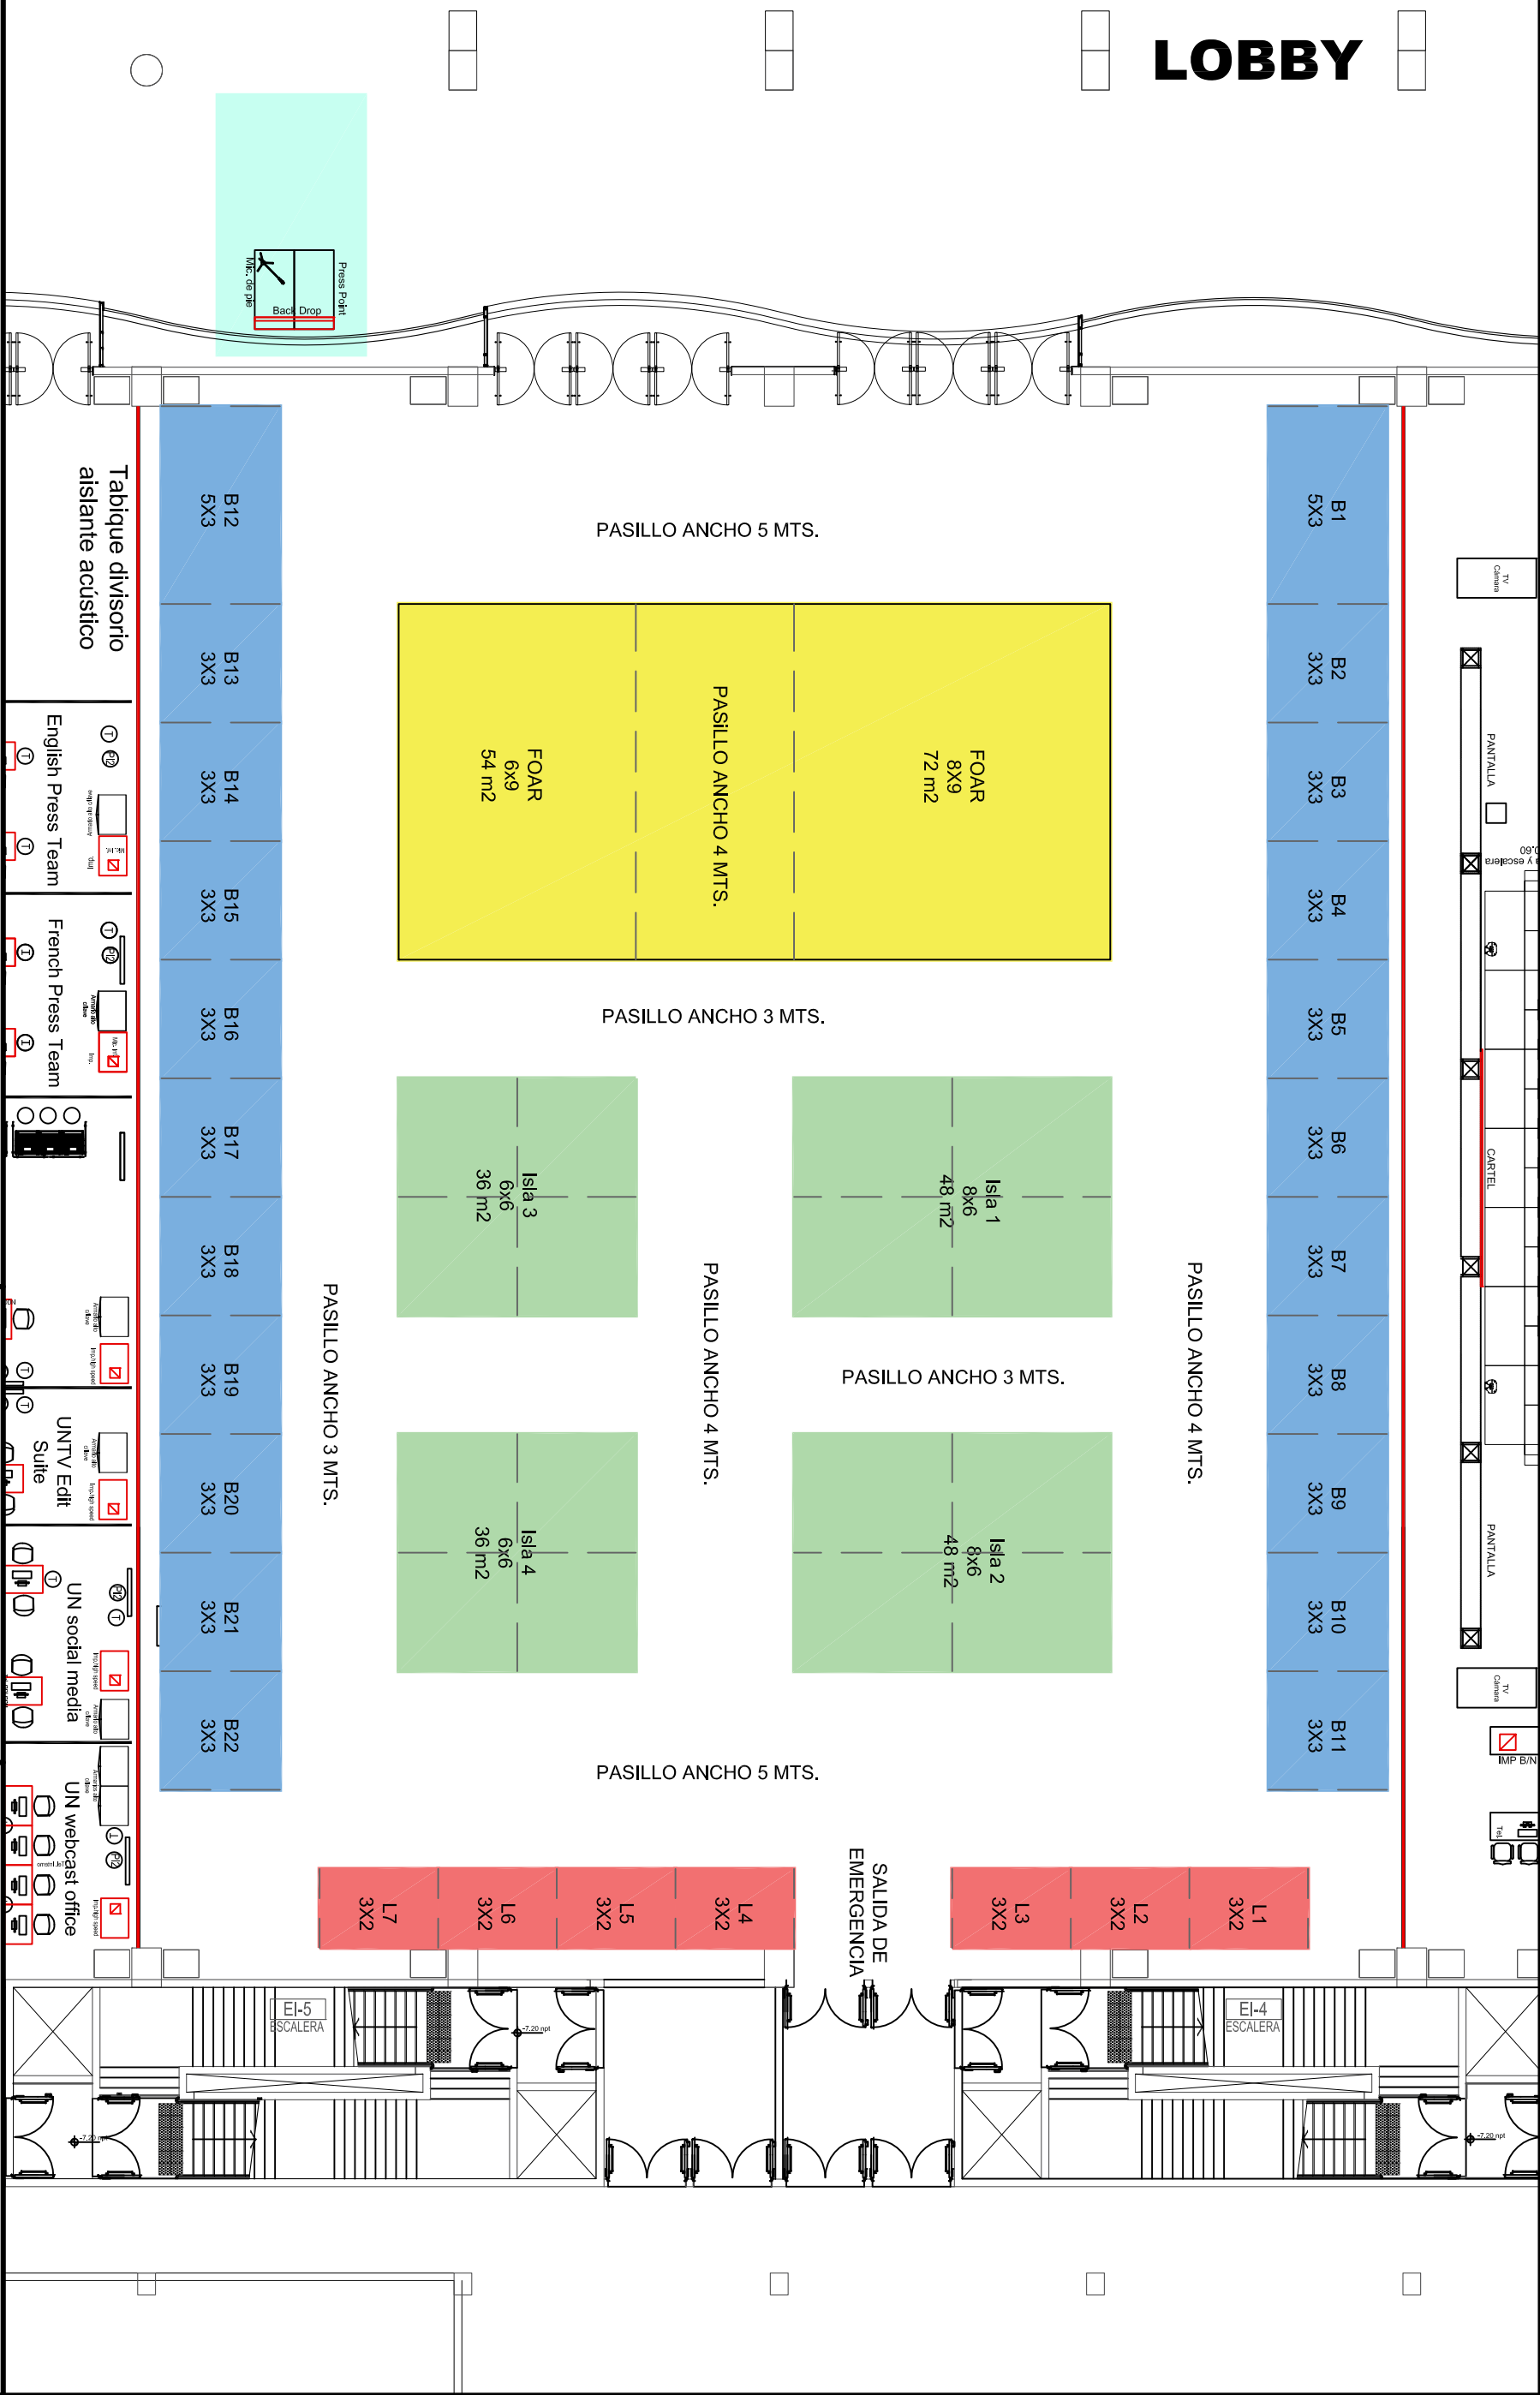

**Tabique divisorio
aislante acústico**

English Press Team

French Press Team

JNTV Edit
Crito

①

ON WEBPAGES: OFFICE

Dirección General de Infraestructura, Servicios y Administración de Bienes

PROYECTO: Centro de exposiciones Buenos Aires

UBICACION: Fiegueroa Alcorta y Pueyrredon

DGISA

TÍTULO:	EXPO	OBSERVACIONES:
----------------	------	-----------------------

PLANO:	P/ISO -2
DISTRIBUCION DE STANDS	

ESCALA:

Ministerio de Relaciones

Exteriores y Culto