


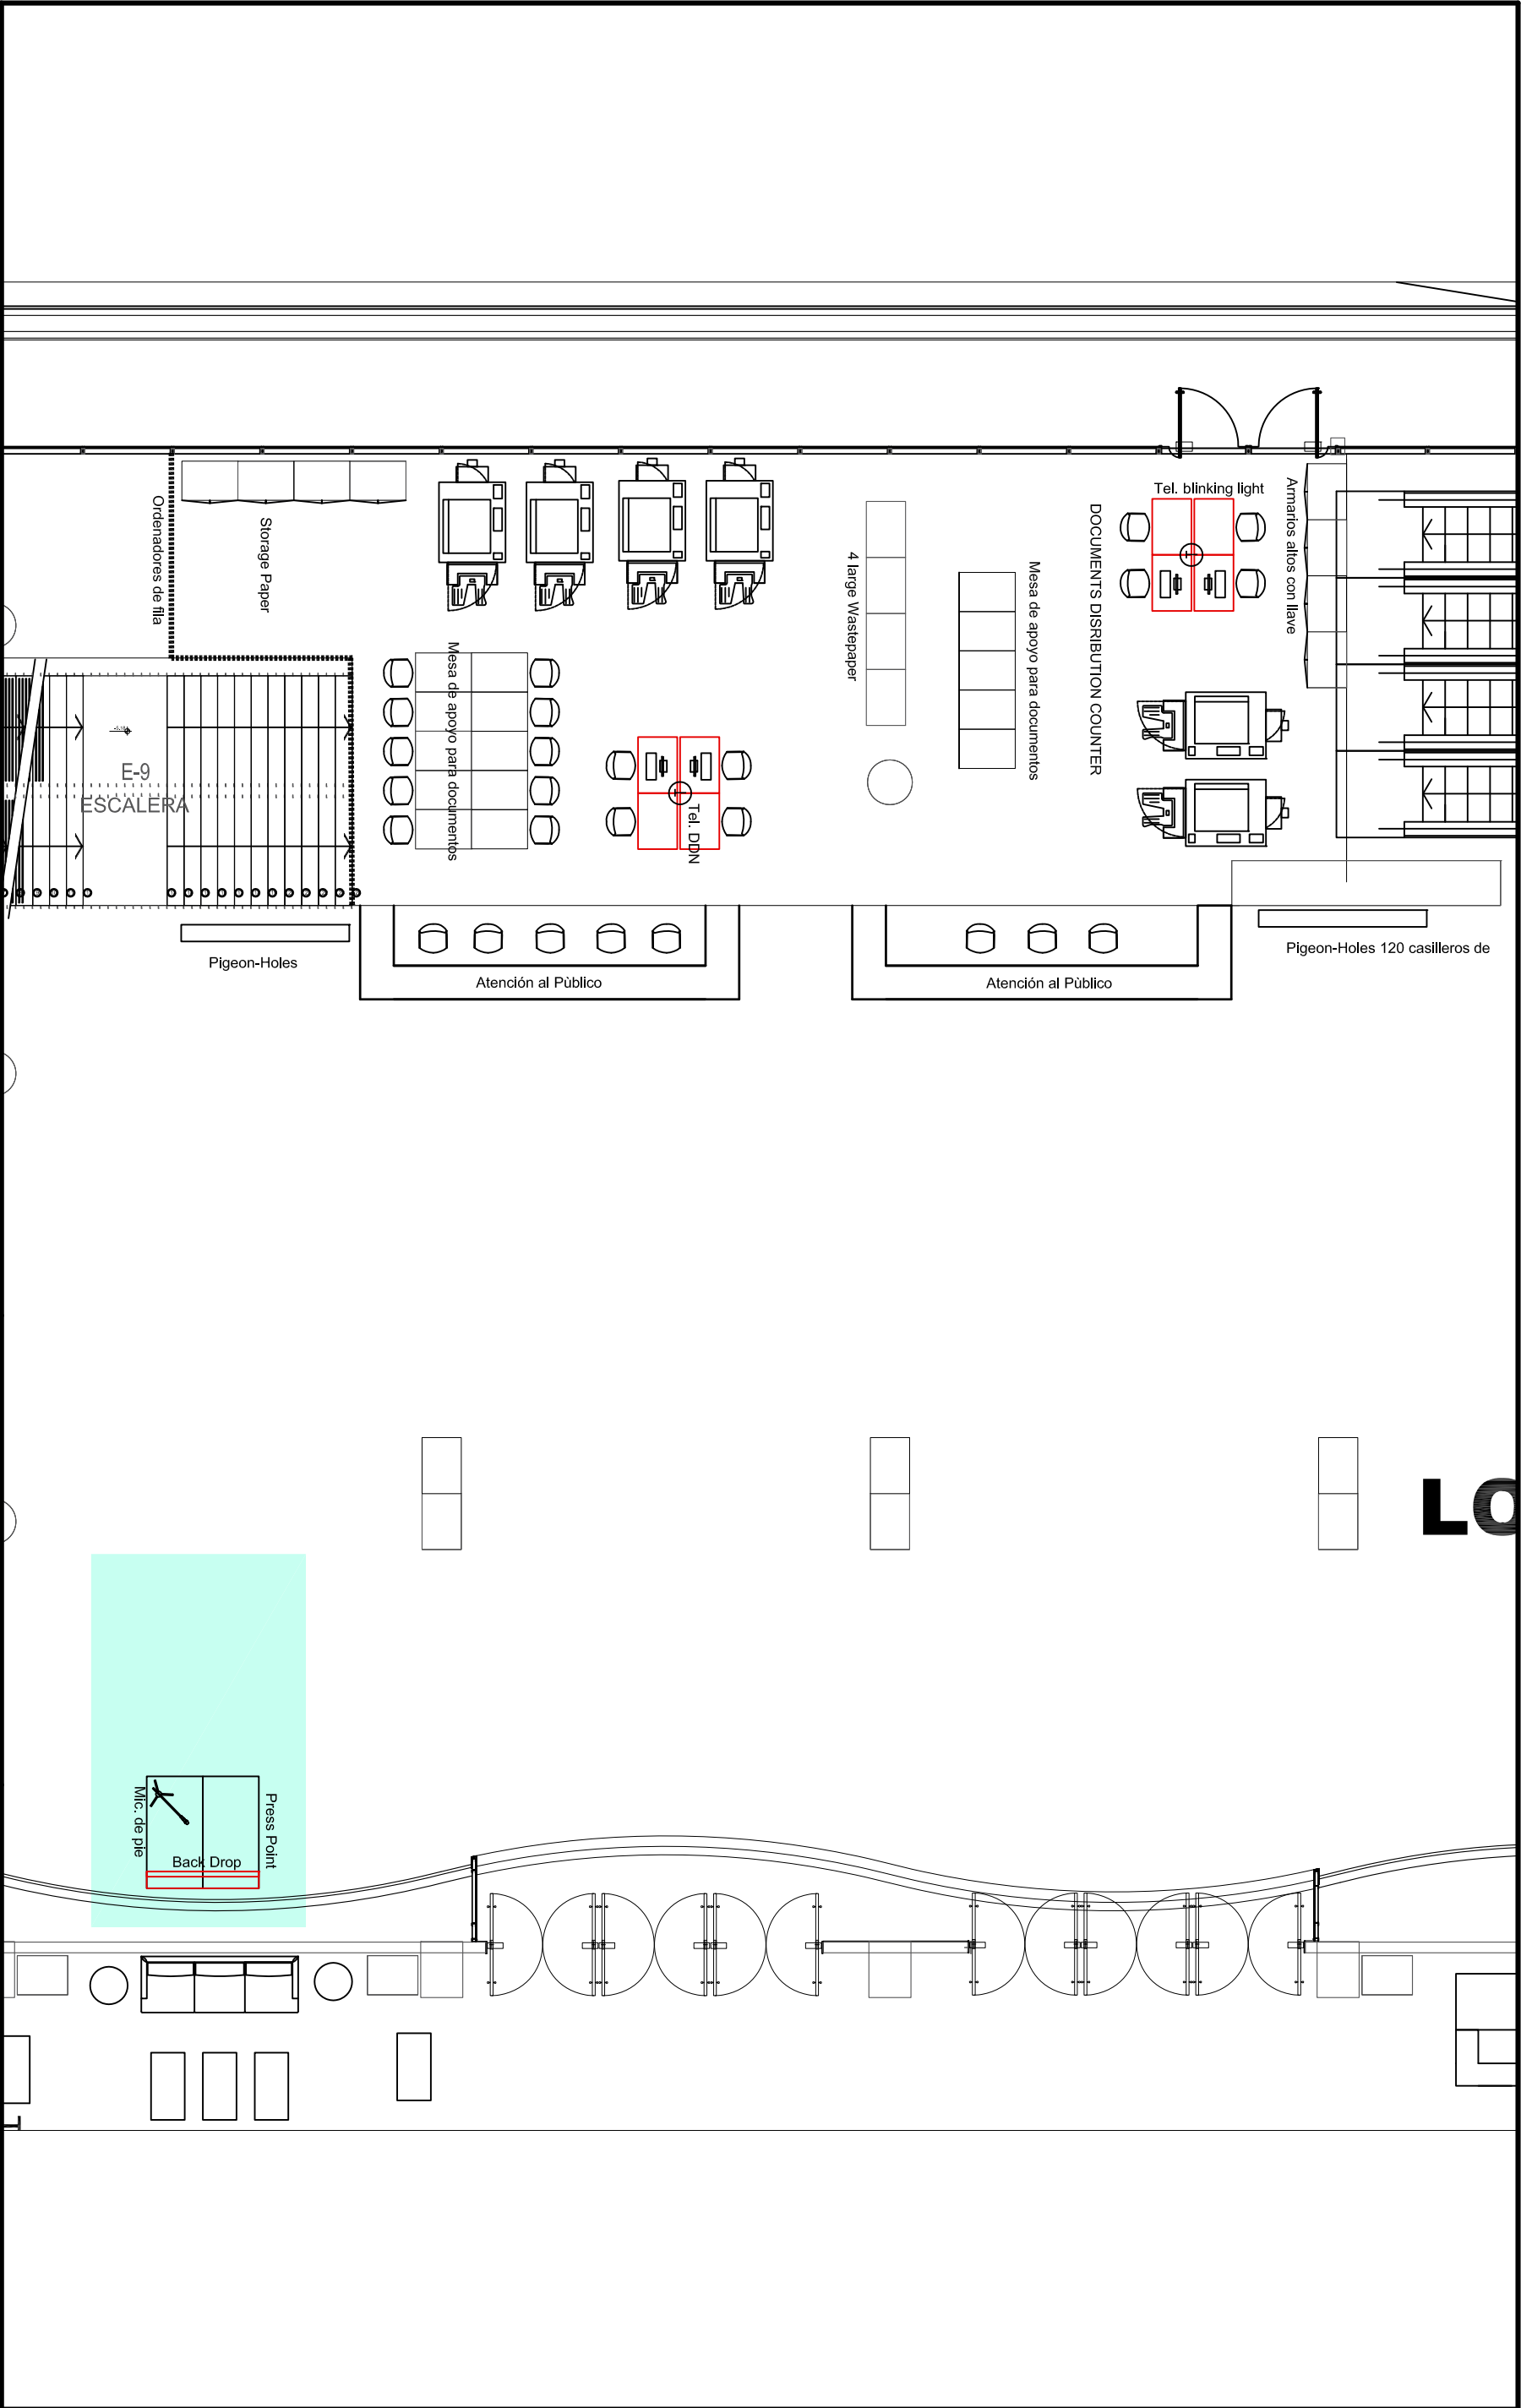

Dirección General de Infraestructura, Servicios y Administración de Bienes		
PROYECTO: Centro de exposiciones Buenos Aires		DGISA
UBICACION: Figueiroa Alcorito y Puymedon		
TÍTULO:	-	OBSERVACIONES:
PLANO:	PISO -2	Documents Counter
ESCALA:		Press Point
DIBUJÓ: Arq. Centanori Diego A.		

Ministerio de Relaciones Exteriores y Culto