


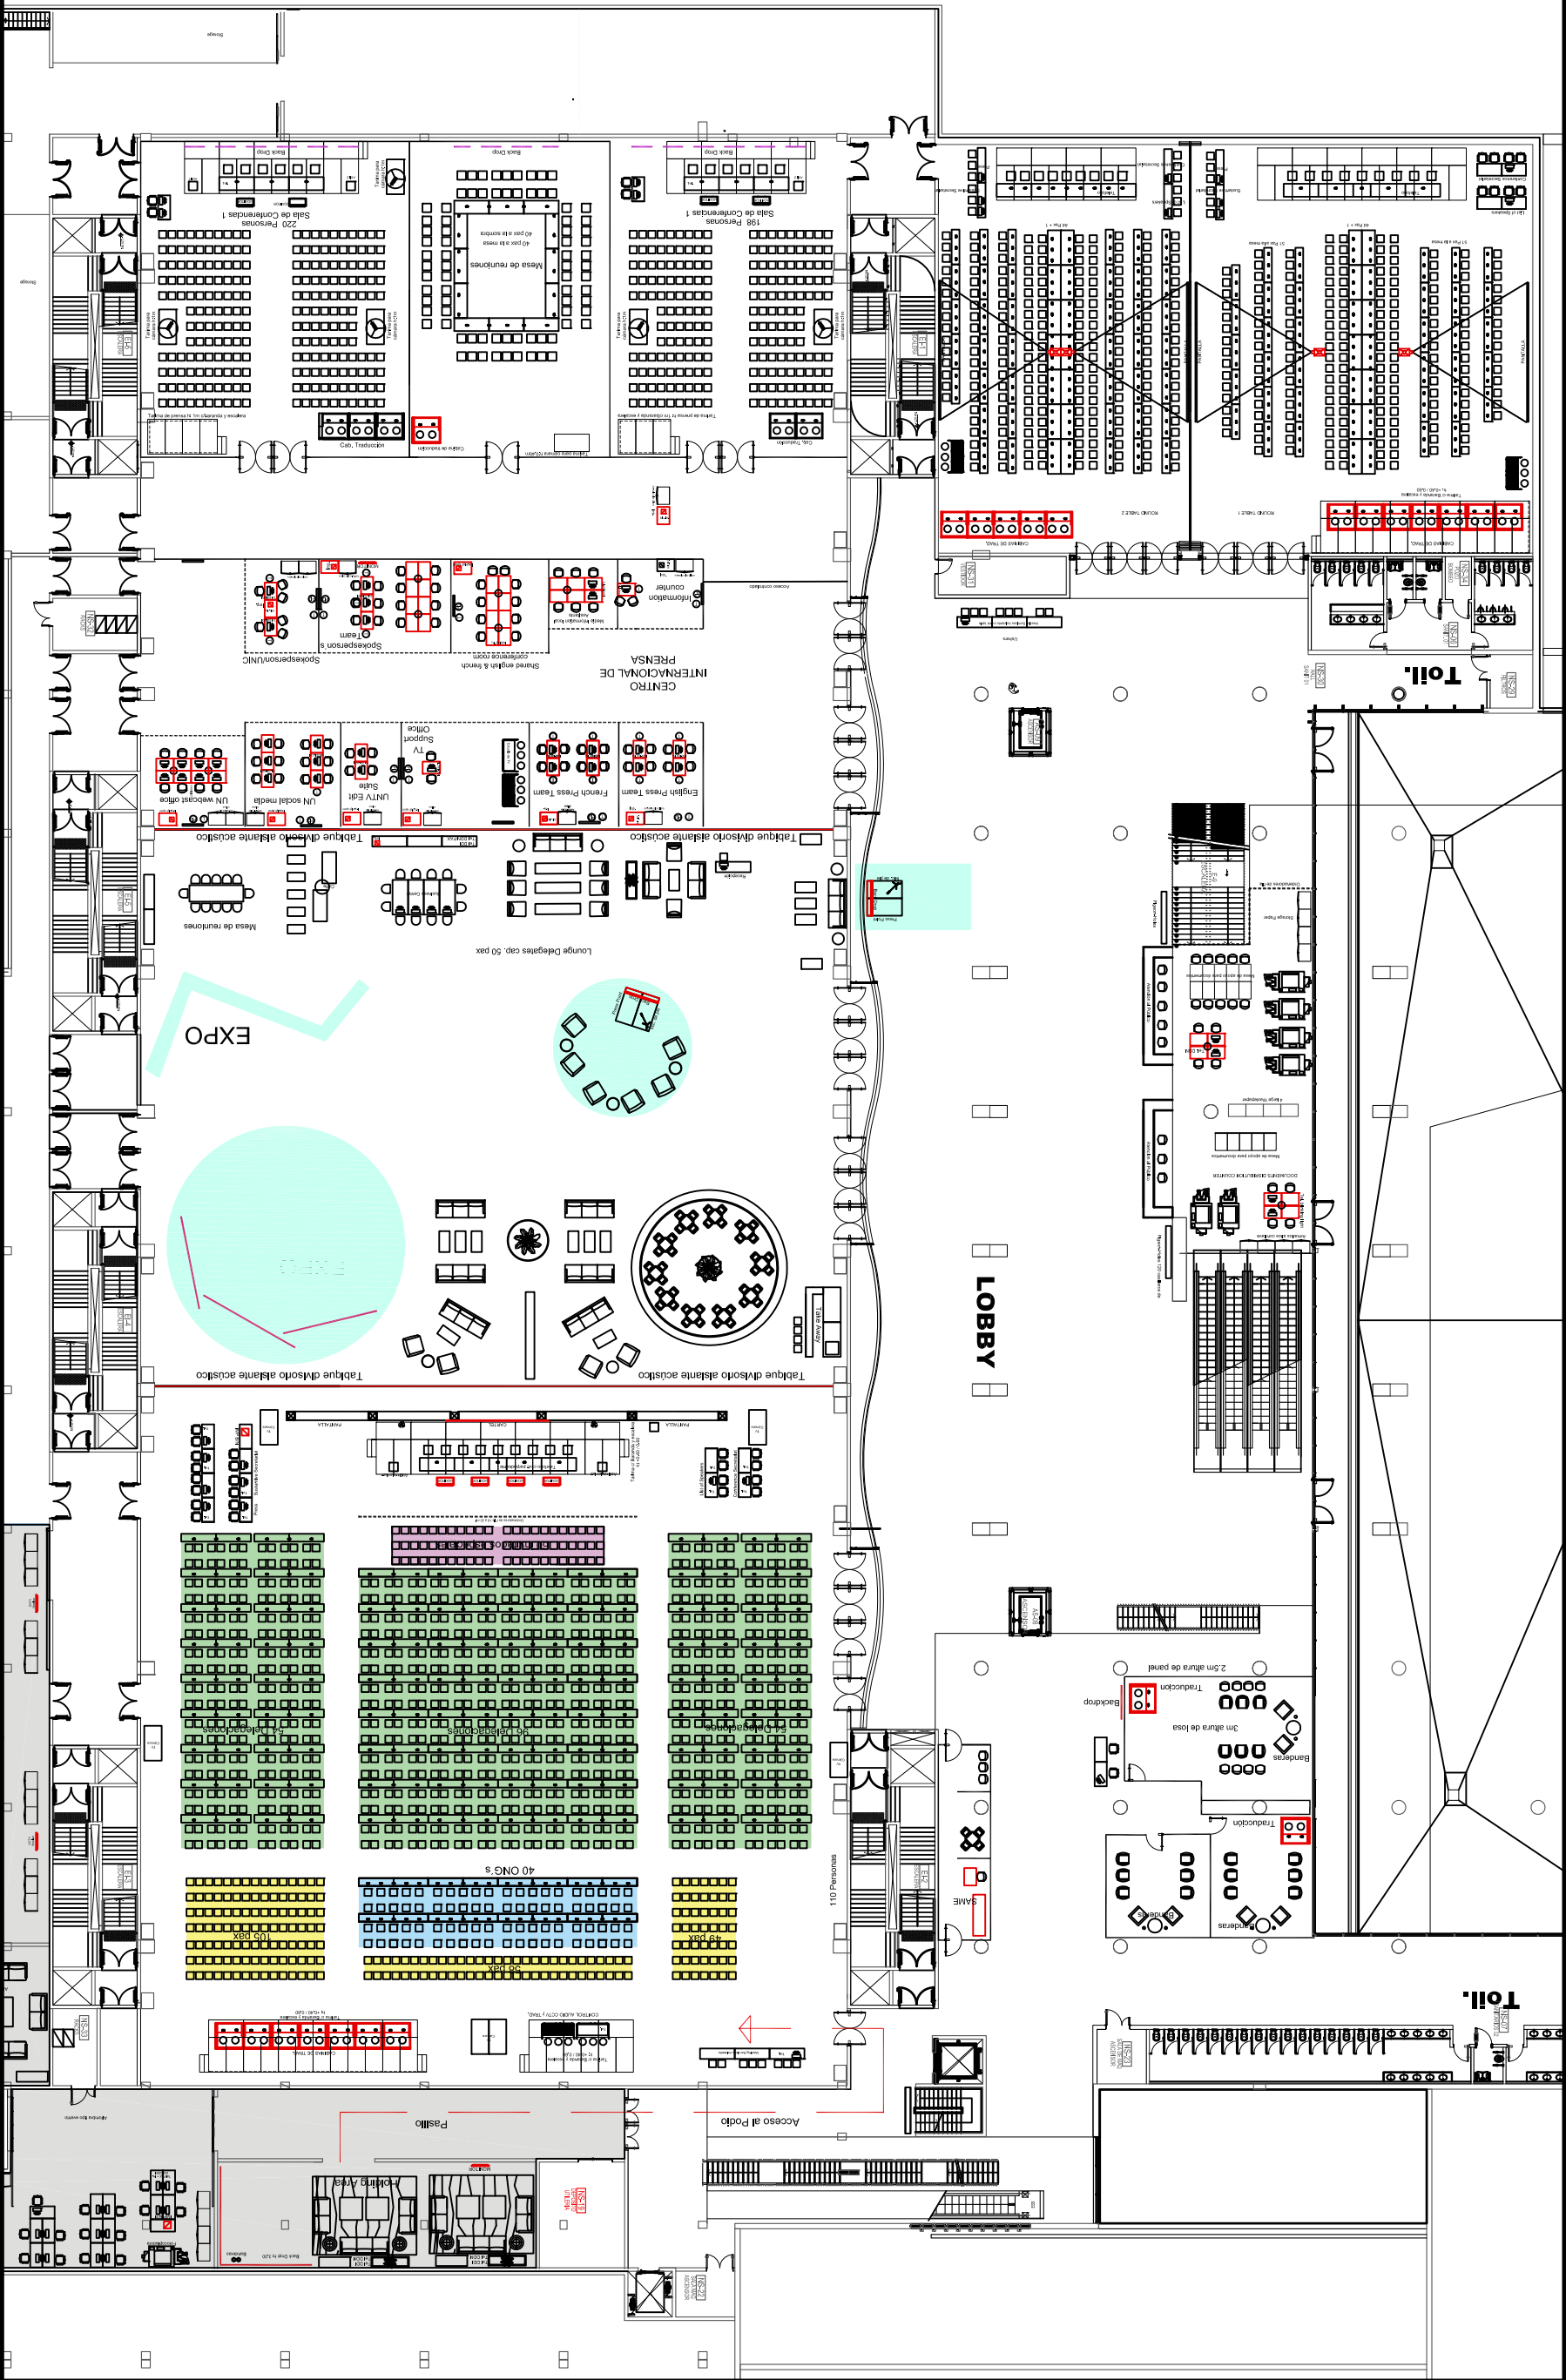

Ministerio de Relaciones Exteriores y Culto

Dirección General de Infraestructura, Servicios y Administración de Bienes		
PROYECTO:	Centro de exposiciones Buenos Aires	DGISA
UBICACION:	Figueroa Alcorta y Pueyrredon	
TÍTULO:	-	OBSERVACIONES:
PLANO:	PISO PB	
ESCALA:		
DIBUJÓ:	Arc. Julieta Contreras	