


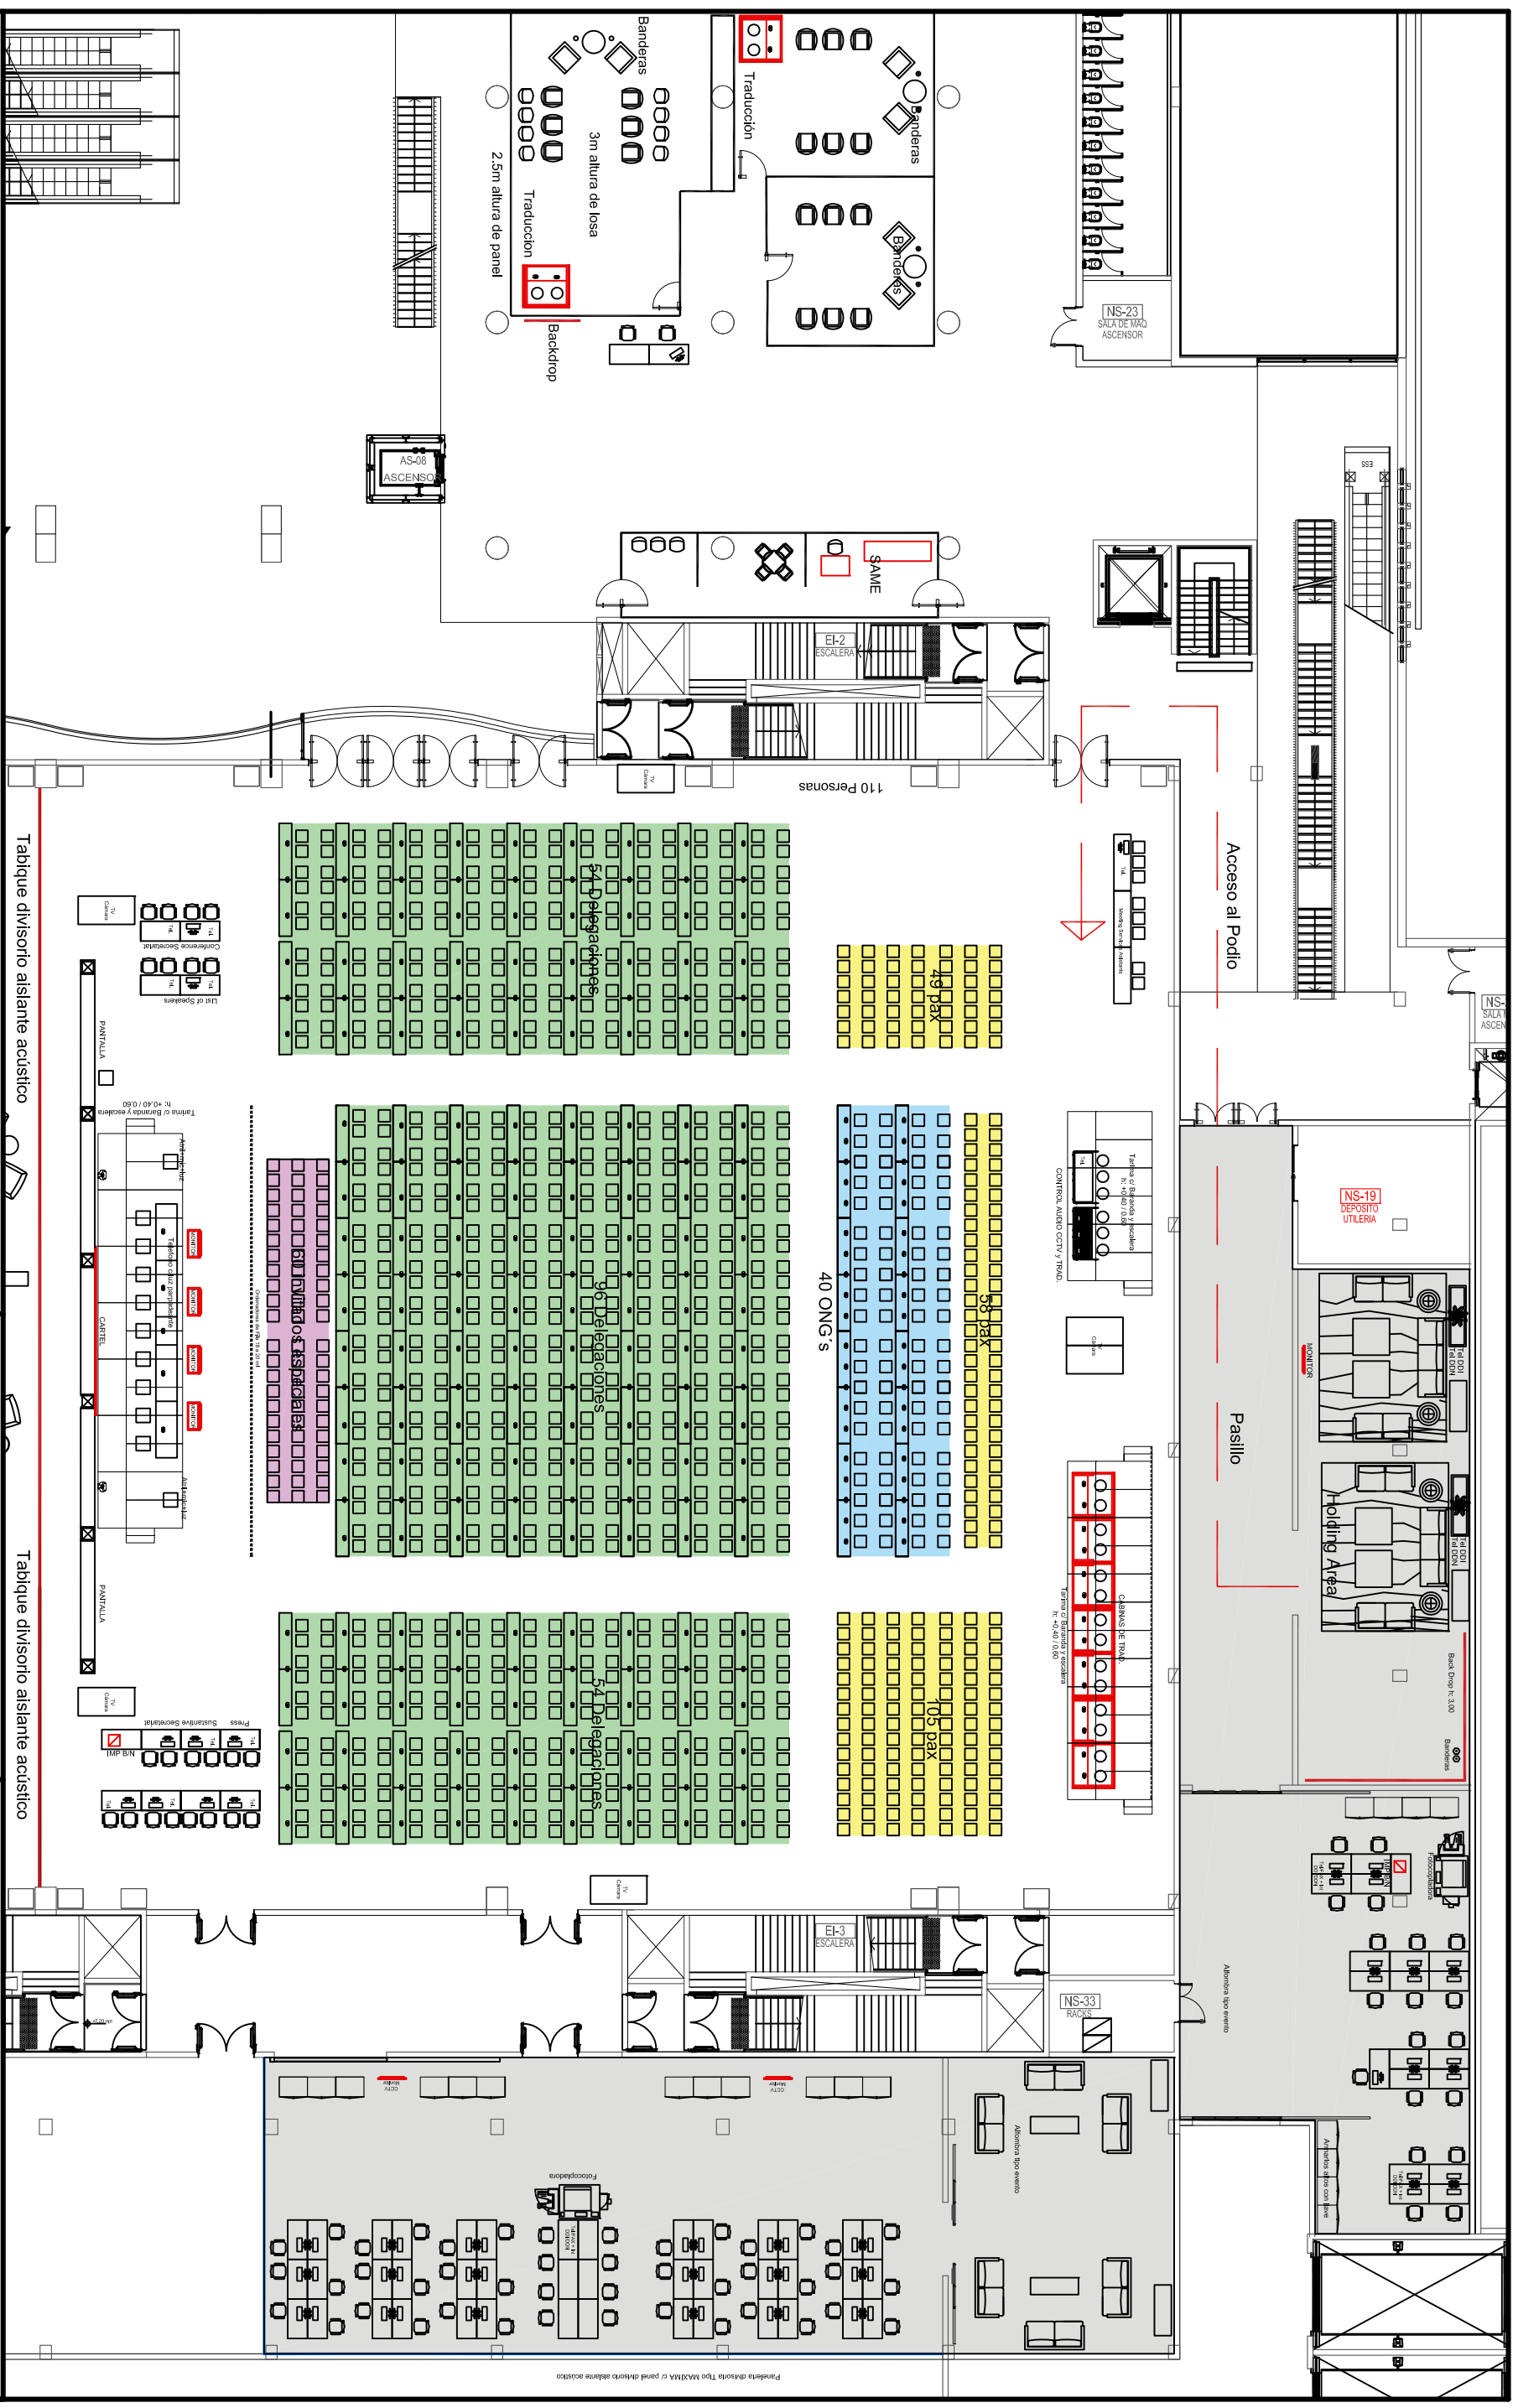

**Ministerio de Relaciones
Exteriores y Culto**

Dirección General de Infraestructura, Servicios y Administración de Bienes	
PROYECTO: Centro de exposiciones Buenos Aires	
UBICACION: Figueirora Alcorito y Pueyrredon	DGISA
TÍTULO: Sala Prenhata	OBSERVACIONES:
PLANO: PISO -2	
ESCALA:	
DIBUJÓ: Arq. Centamoni Diego A.	