


Acceso Público General

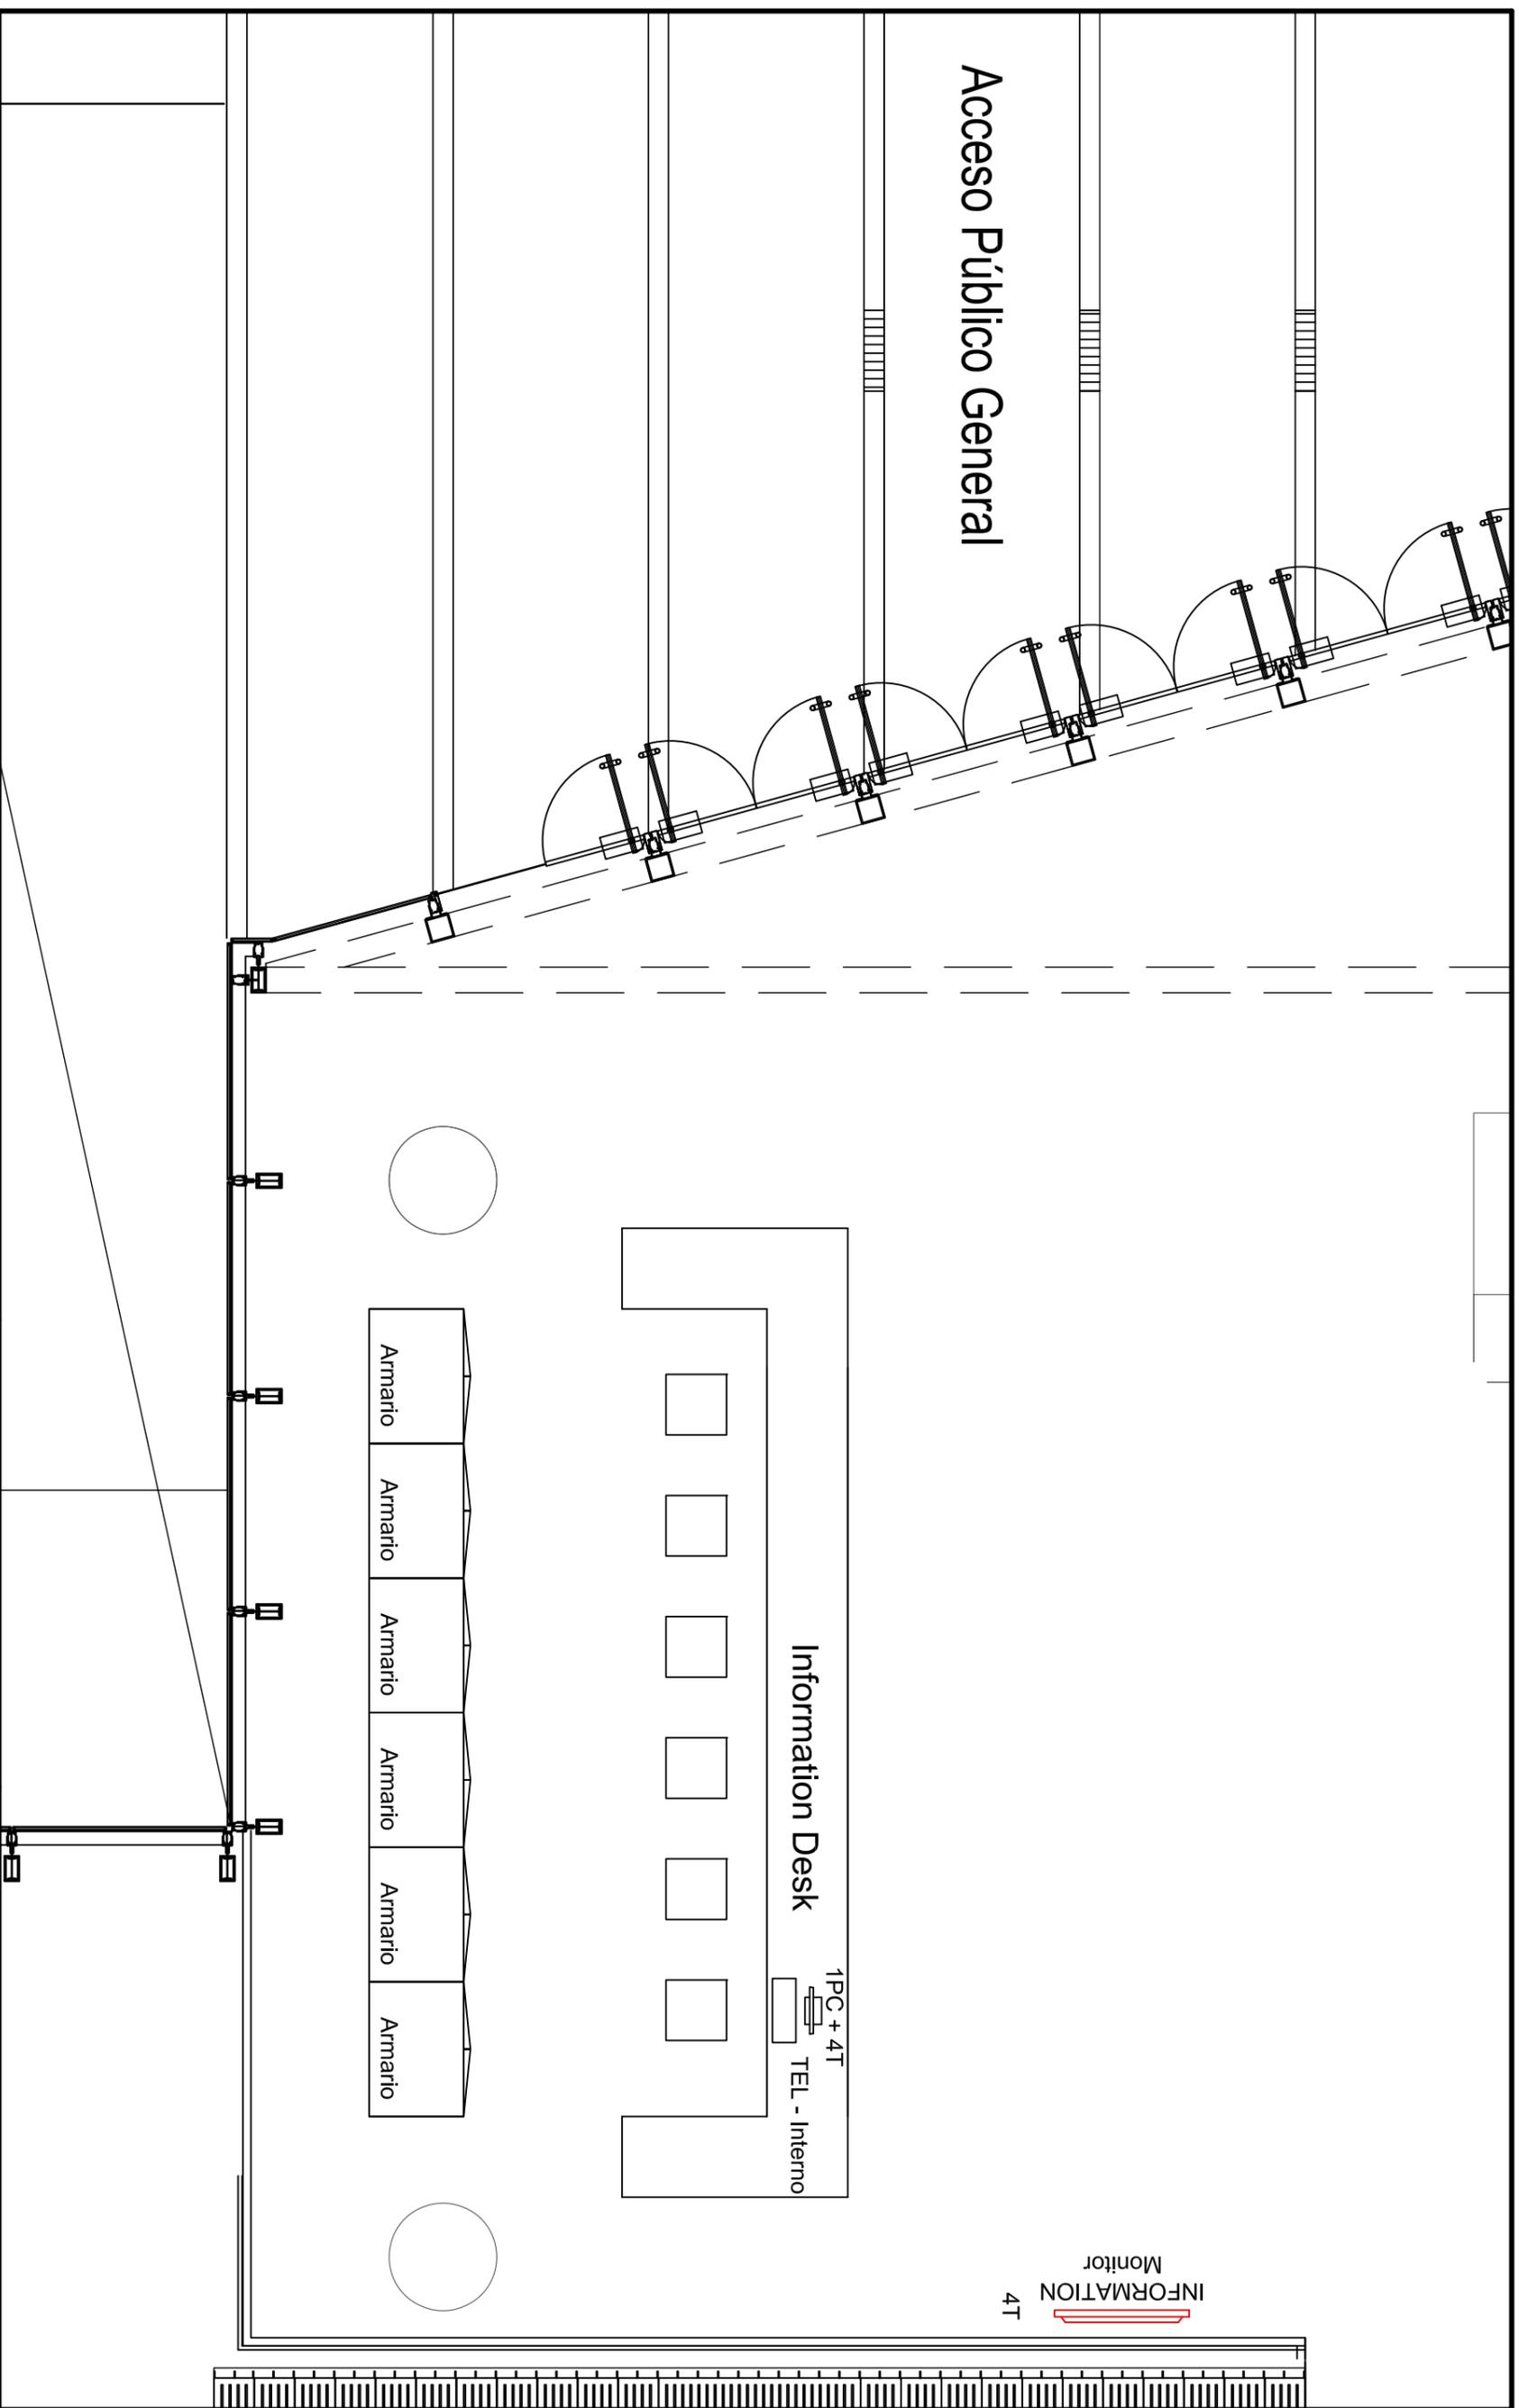

INFORMATION
4T
Monitor

Information Desk

1PC + 4T

TEL - Interno

Armario Armario Armario Armario Armario Armario

Ministerio de Relaciones
Exteriores y Culto

Dirección General de Infraestructura, Servicios y Administración de Bienes

PROYECTO: Centro de exposiciones Buenos Aires

UBICACION: Fiegueroa Alcorito y Pueyrredon

TÍTULO: -

PLANO: PISO -1

ESCALA: Acceso Publico General
Information Desk

DIBUJÓ: Arq. Julieta Contreras

DGISA