


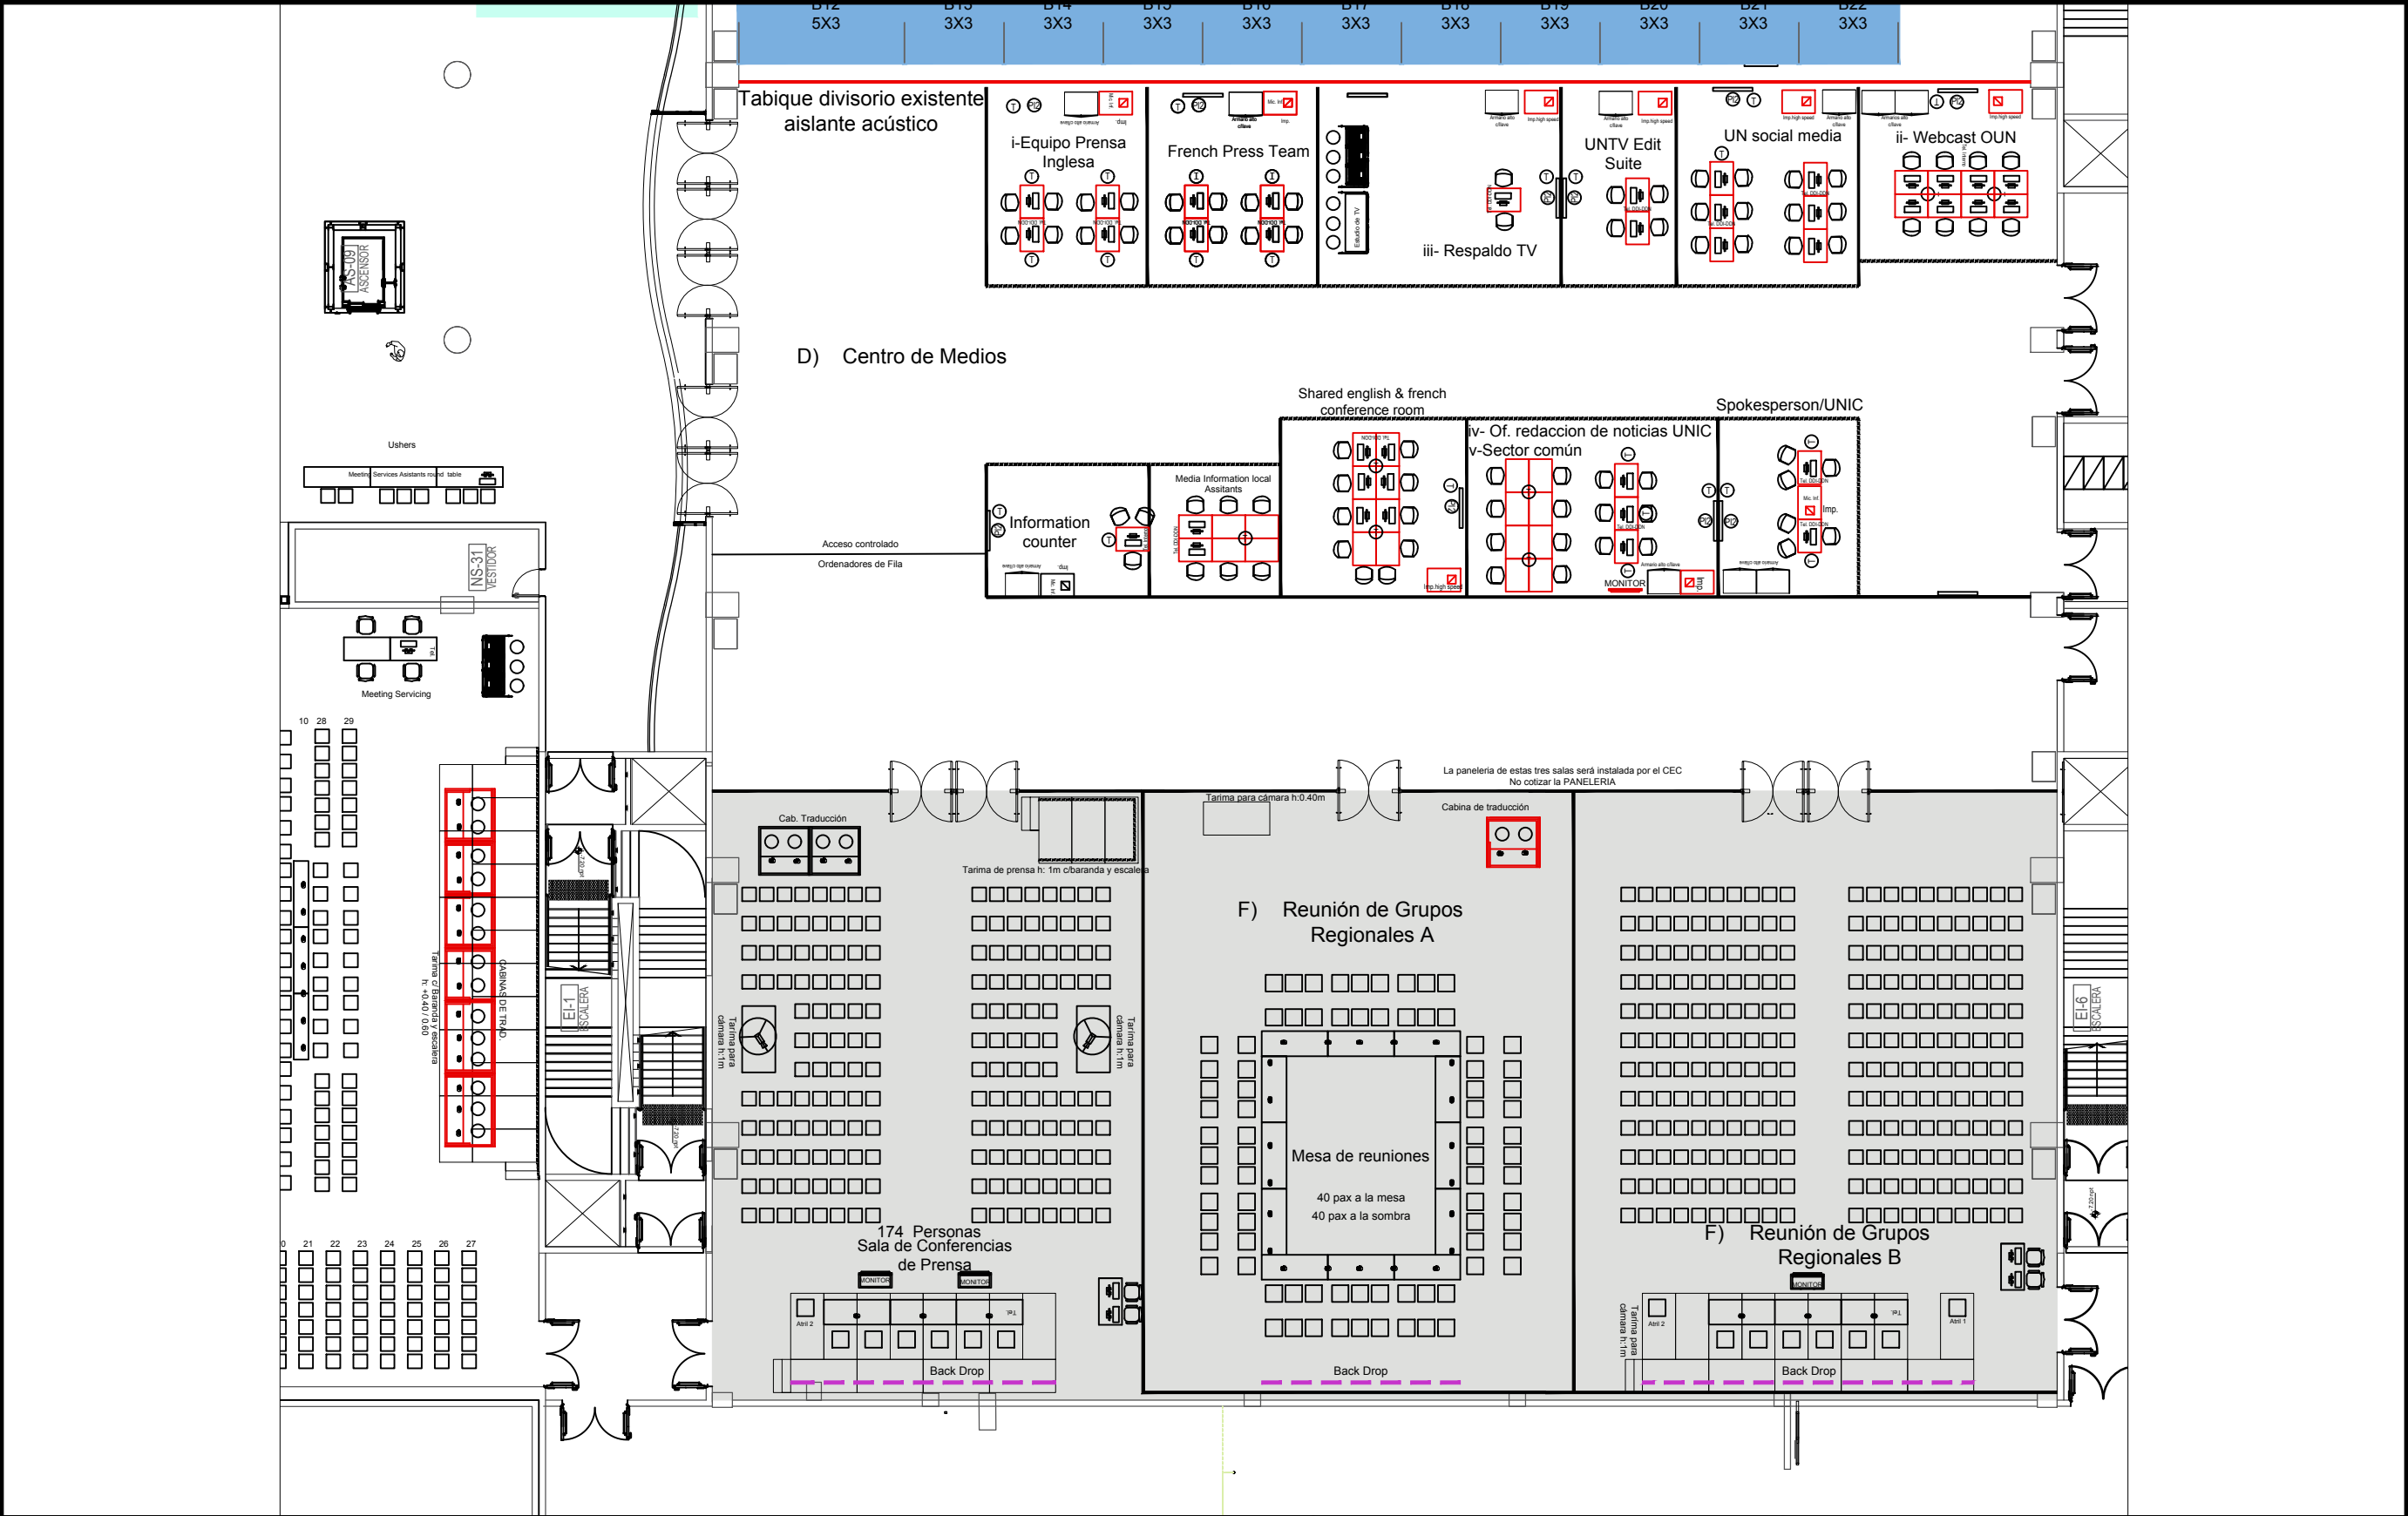

Ministerio de Relaciones Exteriores y Culto		Dirección General de Infraestructura, Servicios y Administración de Bienes	
		PROYECTO: Centro de exposiciones Buenos Aires	
		UBICACION: Figueeroa Alcorta y Pueyrredon	DGISA
		TÍTULO: -	OBSERVACIONES: Press International Center Press Conference Meeteng Room
		PLANO: PISO -2	
		ESCALA: -	
		DIBUJO: Arq. Centamori Diego A.	