


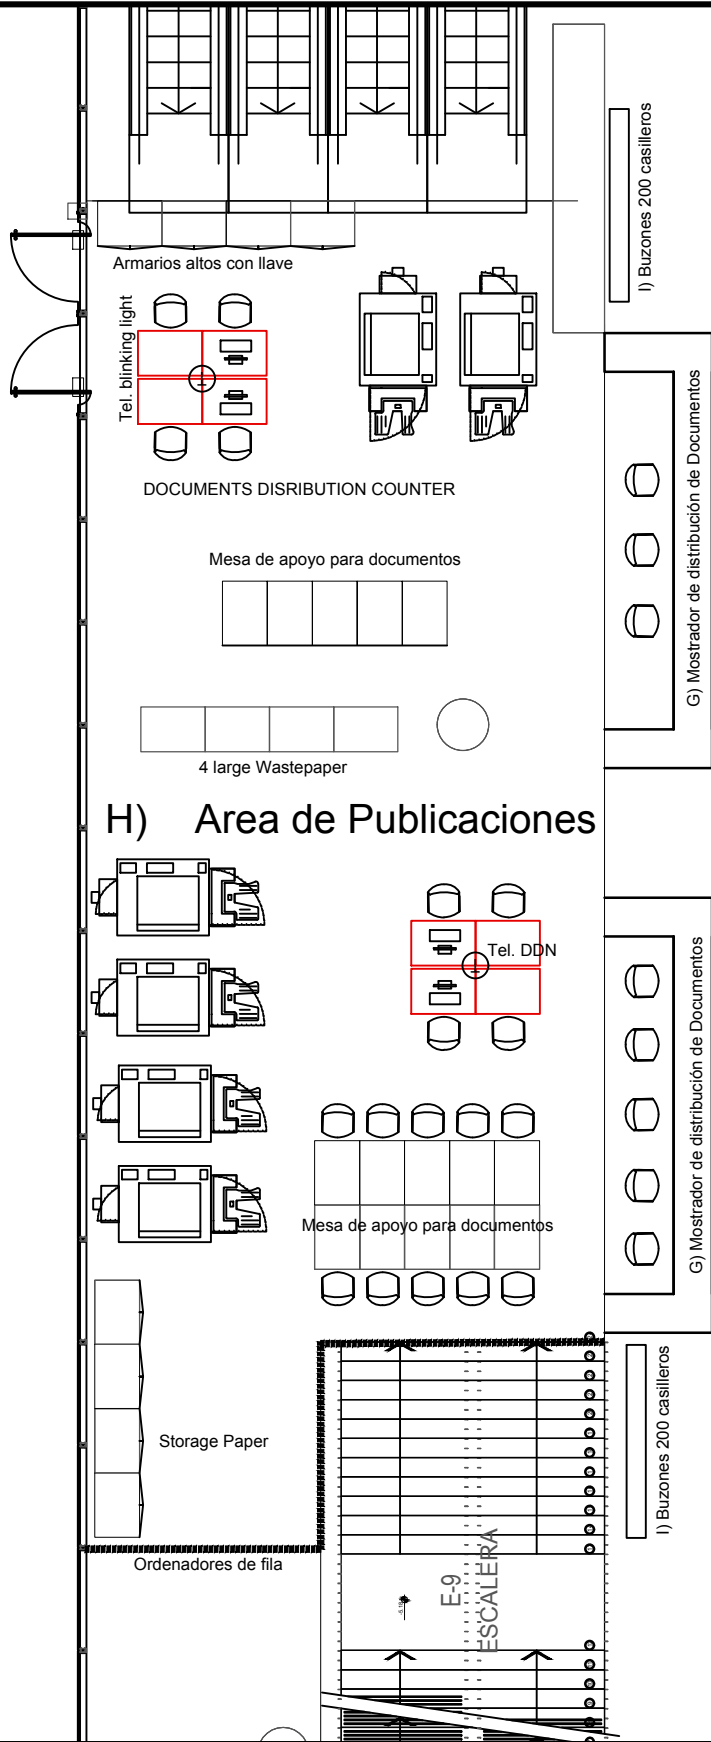

H) Area de Publicaciones

Ministerio de Relaciones Exteriores y Culto

Dirección General de Infraestructura, Servicios y Administración de Bienes		
PROYECTO: Centro de exposiciones Buenos Aires		
UBICACION: Fiegueroa Alcorta y Pueyrredon		DGISA
TÍTULO:	-	OBSERVACIONES: Documents Counter Press Point
PLANO:	PISO -2	
ESCALA:		
DIBUJO:	Arq. Centamori Diego A.	