


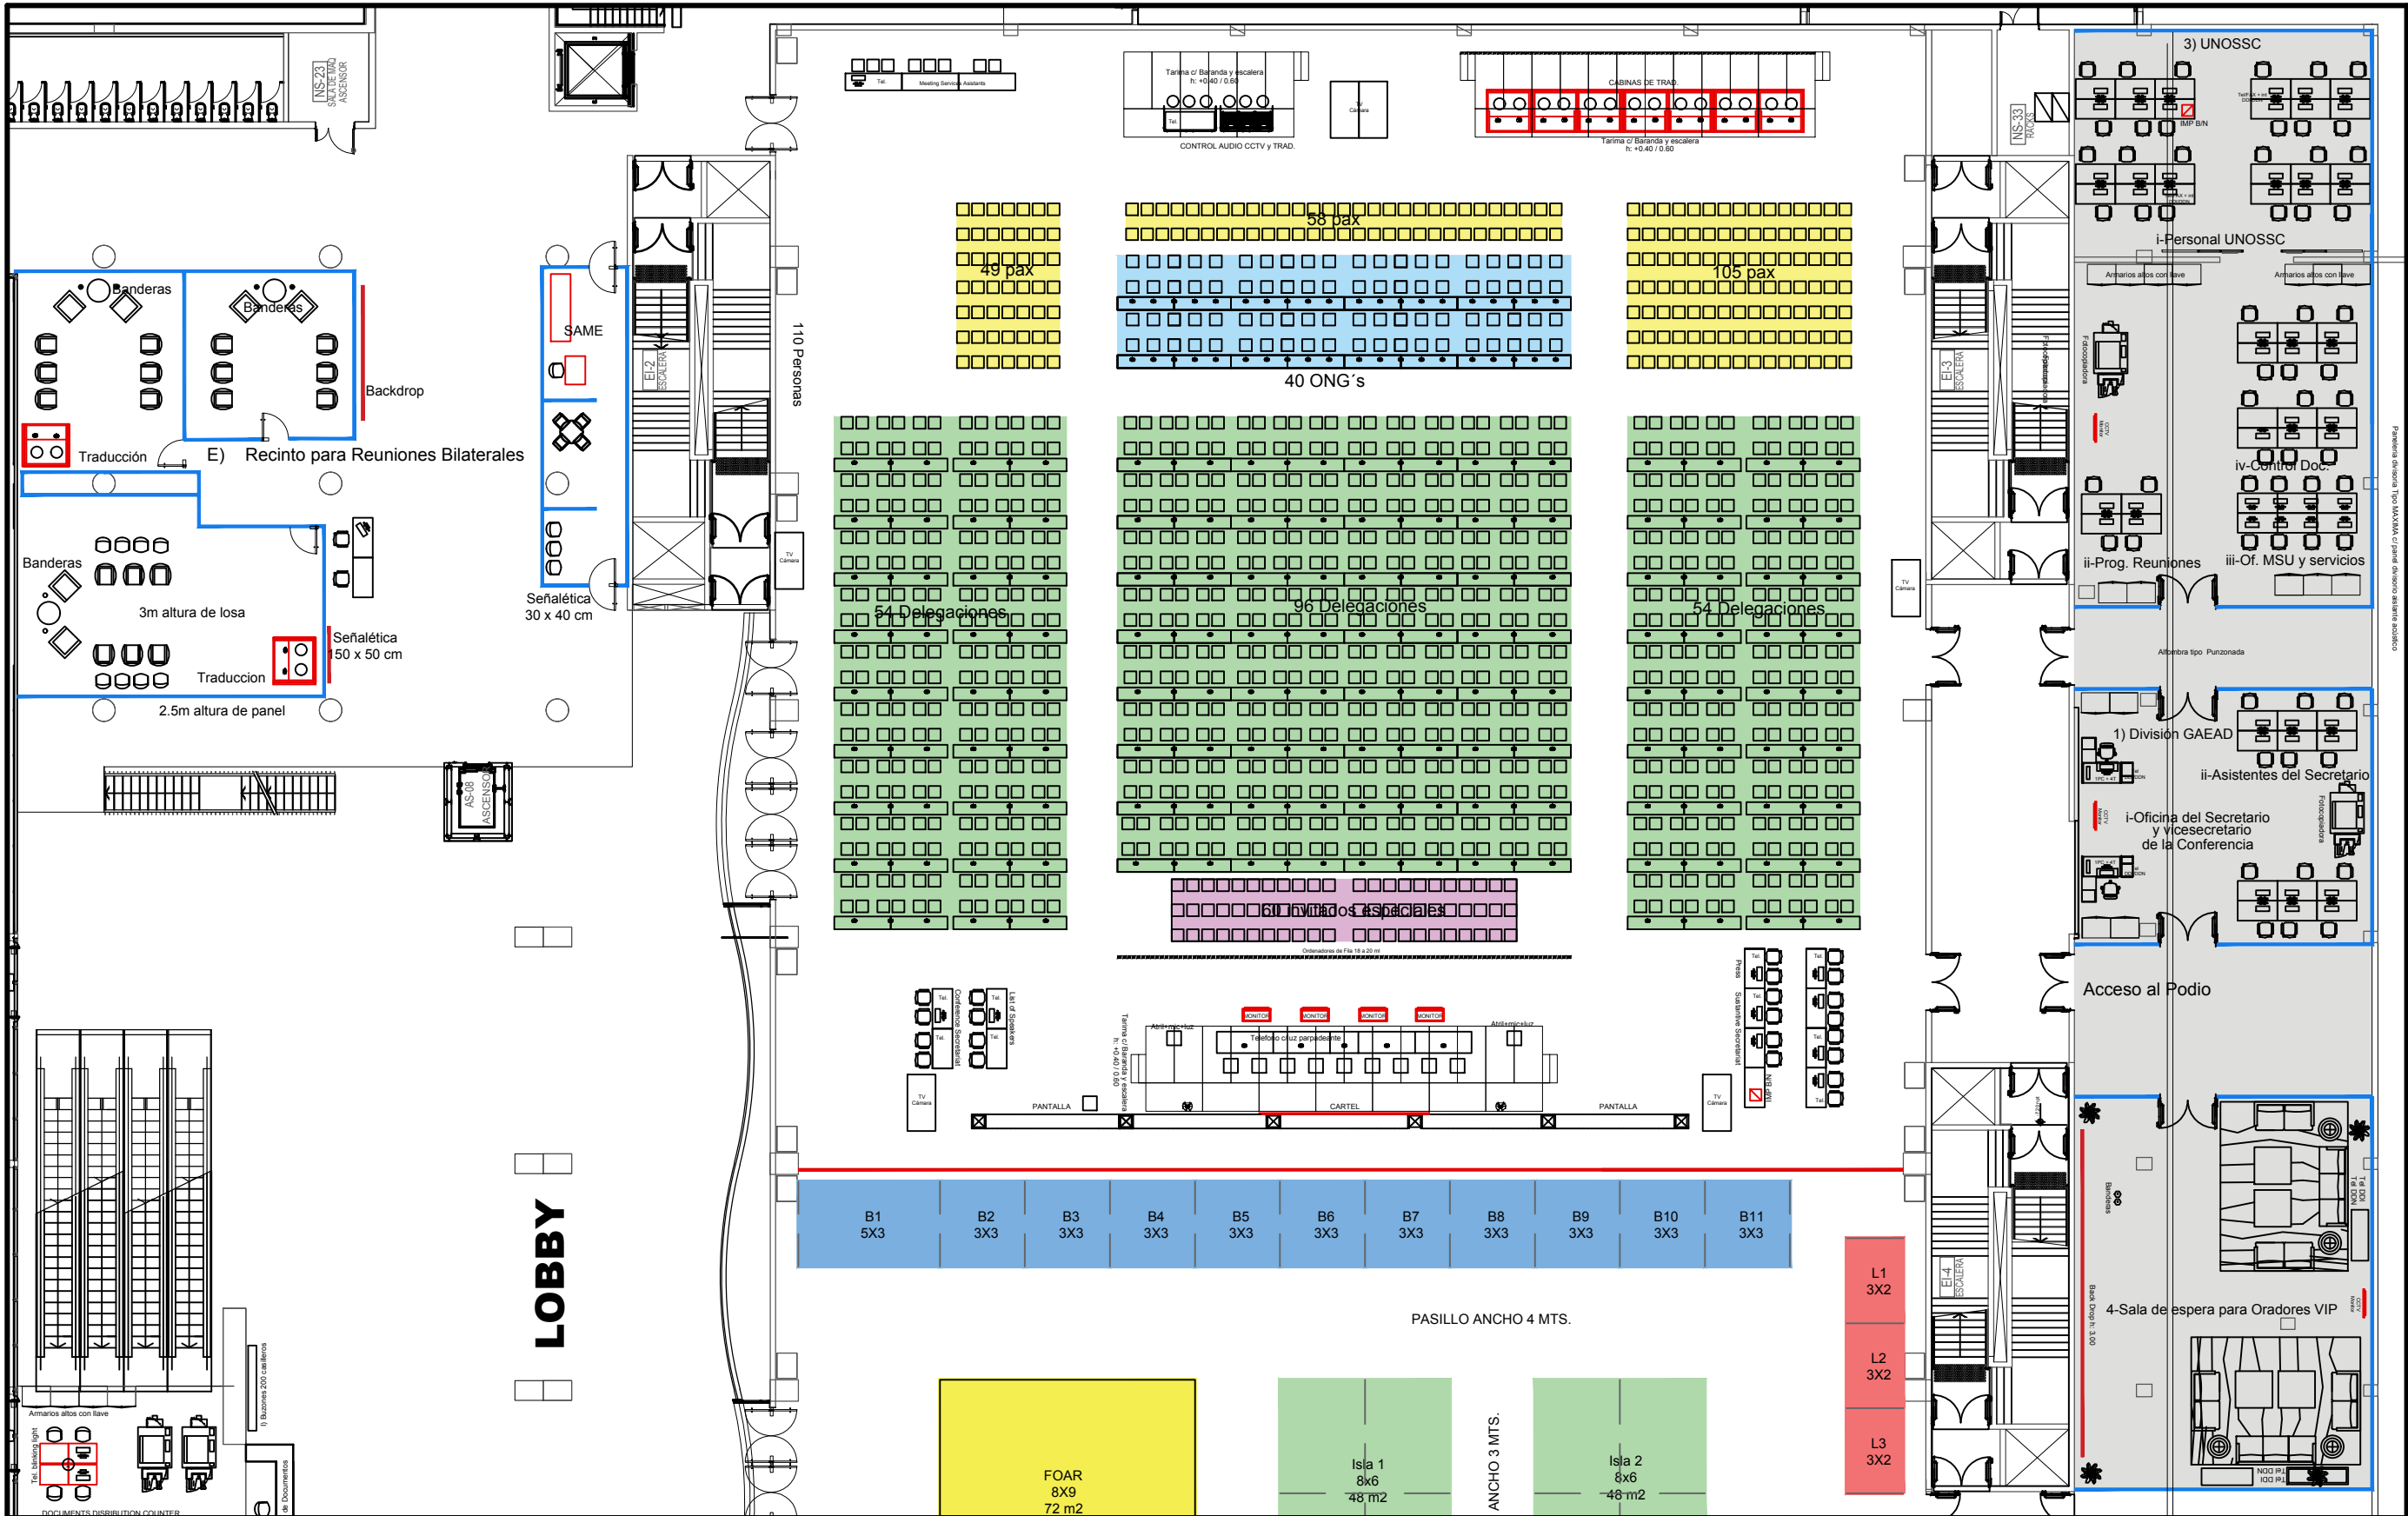

Ministerio de Relaciones Exteriores y Culto	Dirección General de Infraestructura, Servicios y Administración de Bienes		
	PROYECTO: Centro de exposiciones Buenos Aires		
	UBICACION: Fiegueroa Alcorta y Pueyrredon		DGISA
	TÍTULO: Sala Prenaria	OBSERVACIONES:	
	PLANO: PISO -2		
	ESCALA:		
	DIBUJÓ: Arq. Centamori Diego A.		