REFERENCIAS

REJILLA DE INSUFLAMIENTO EXISTENTE

REJILLA DE RETORNO EXISTENTE

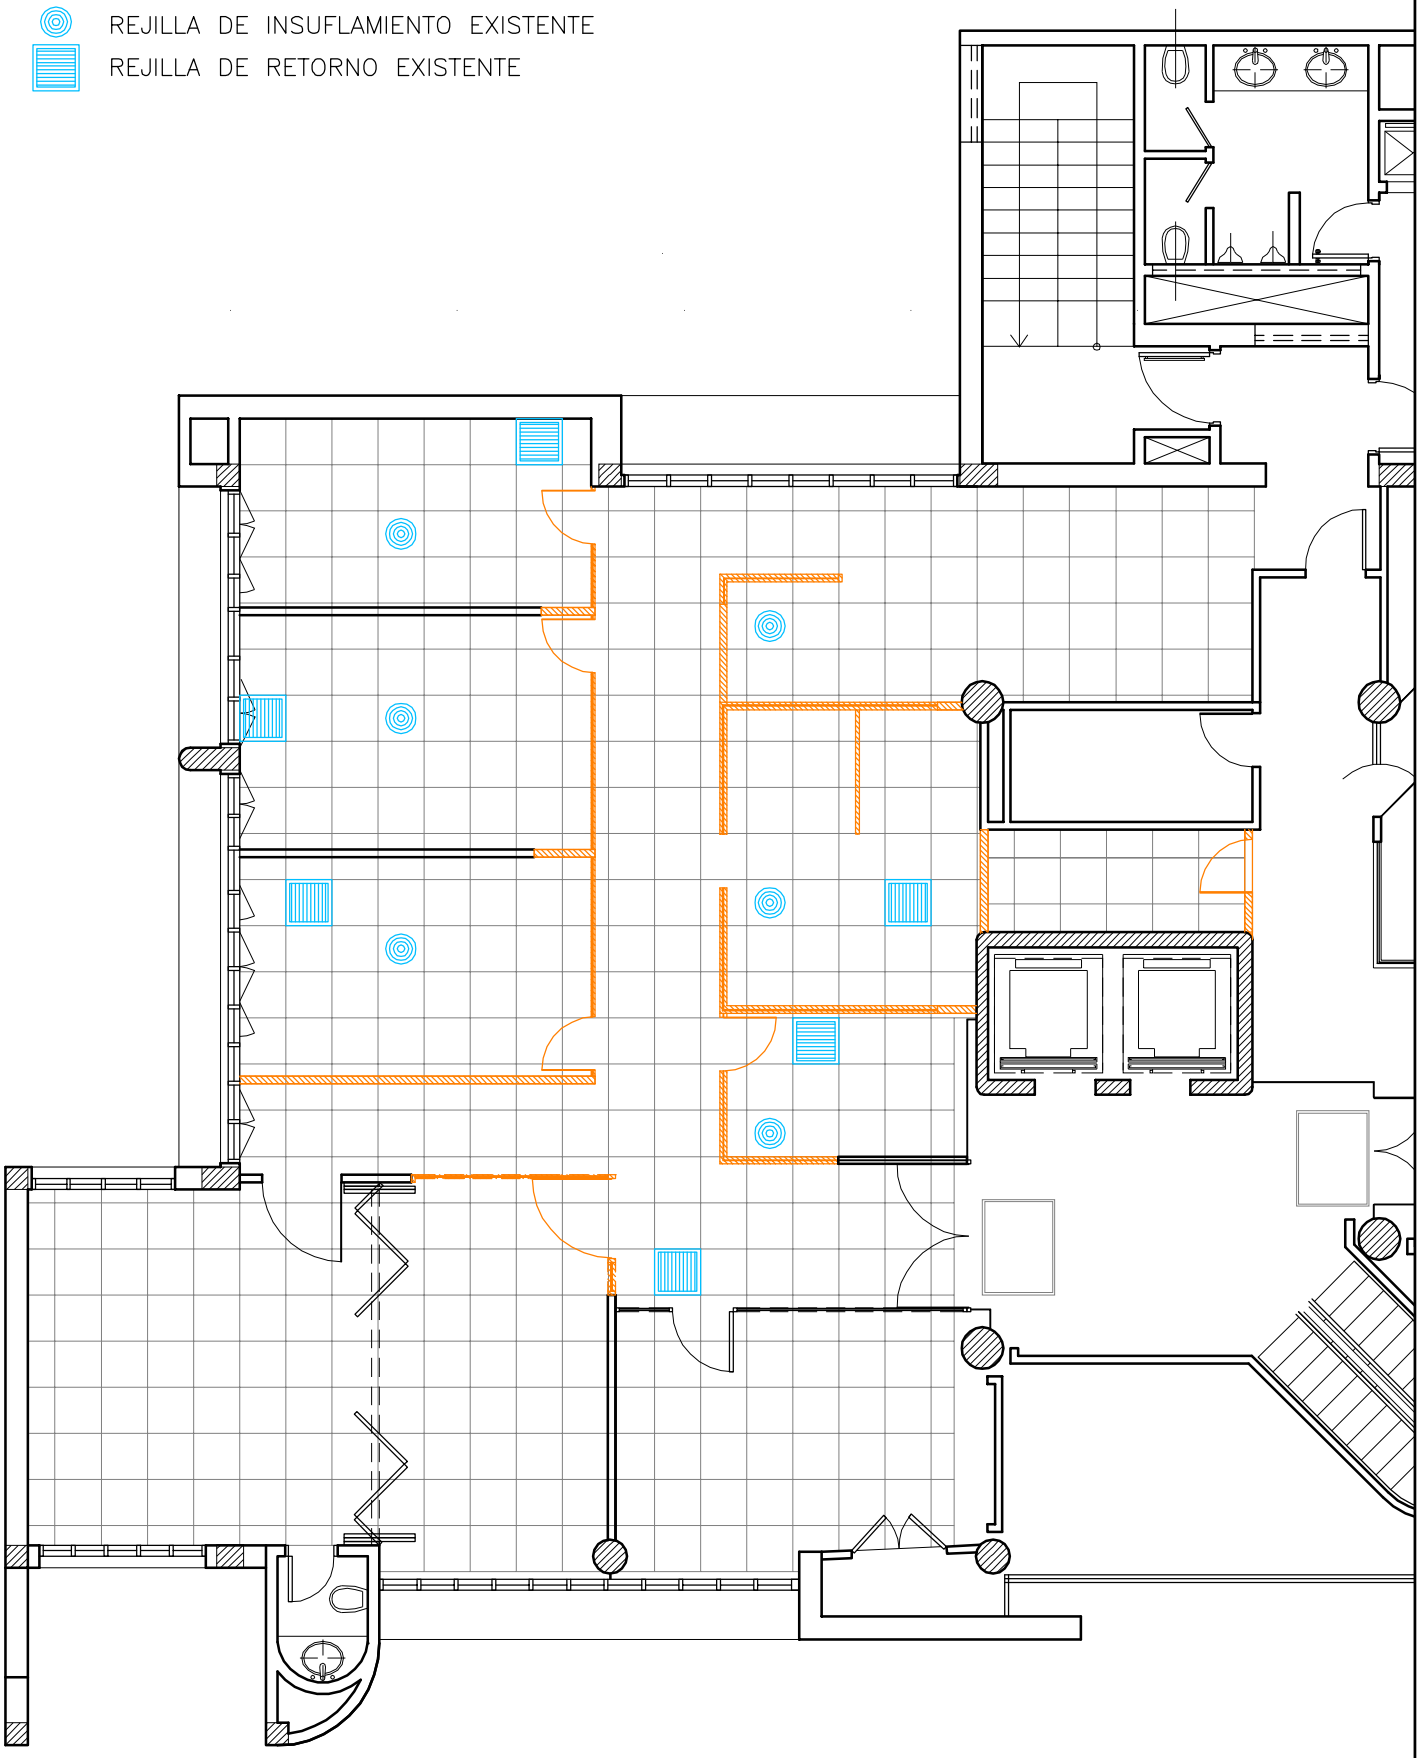

UNICEF – READECUACIÓN DE OFICINAS EDIFICIO UN HOUSE – 1er. PISO	SIT. ACTUAL – AIRE ACONDICIONADO	ESCALA 1/100 Marzo/2013	AA01