
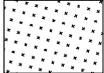
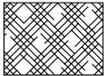


REFERENCIAS

- - - ZÓCALO DE MADERA BARNIZADA A COLOCAR
- - - ZÓCALO DE MADERA COLOR AZUL A COLOCAR
- - - TERMINAL DE ALUMINIO ANODIZADO
-  RETIRO ALFOMBRA EXISTENTE Y COLOCACIÓN PISO VINÍLICO, CON MEJORAMIENTO DE BASE
-  ALFOMBRA EXISTENTE A MANTENER

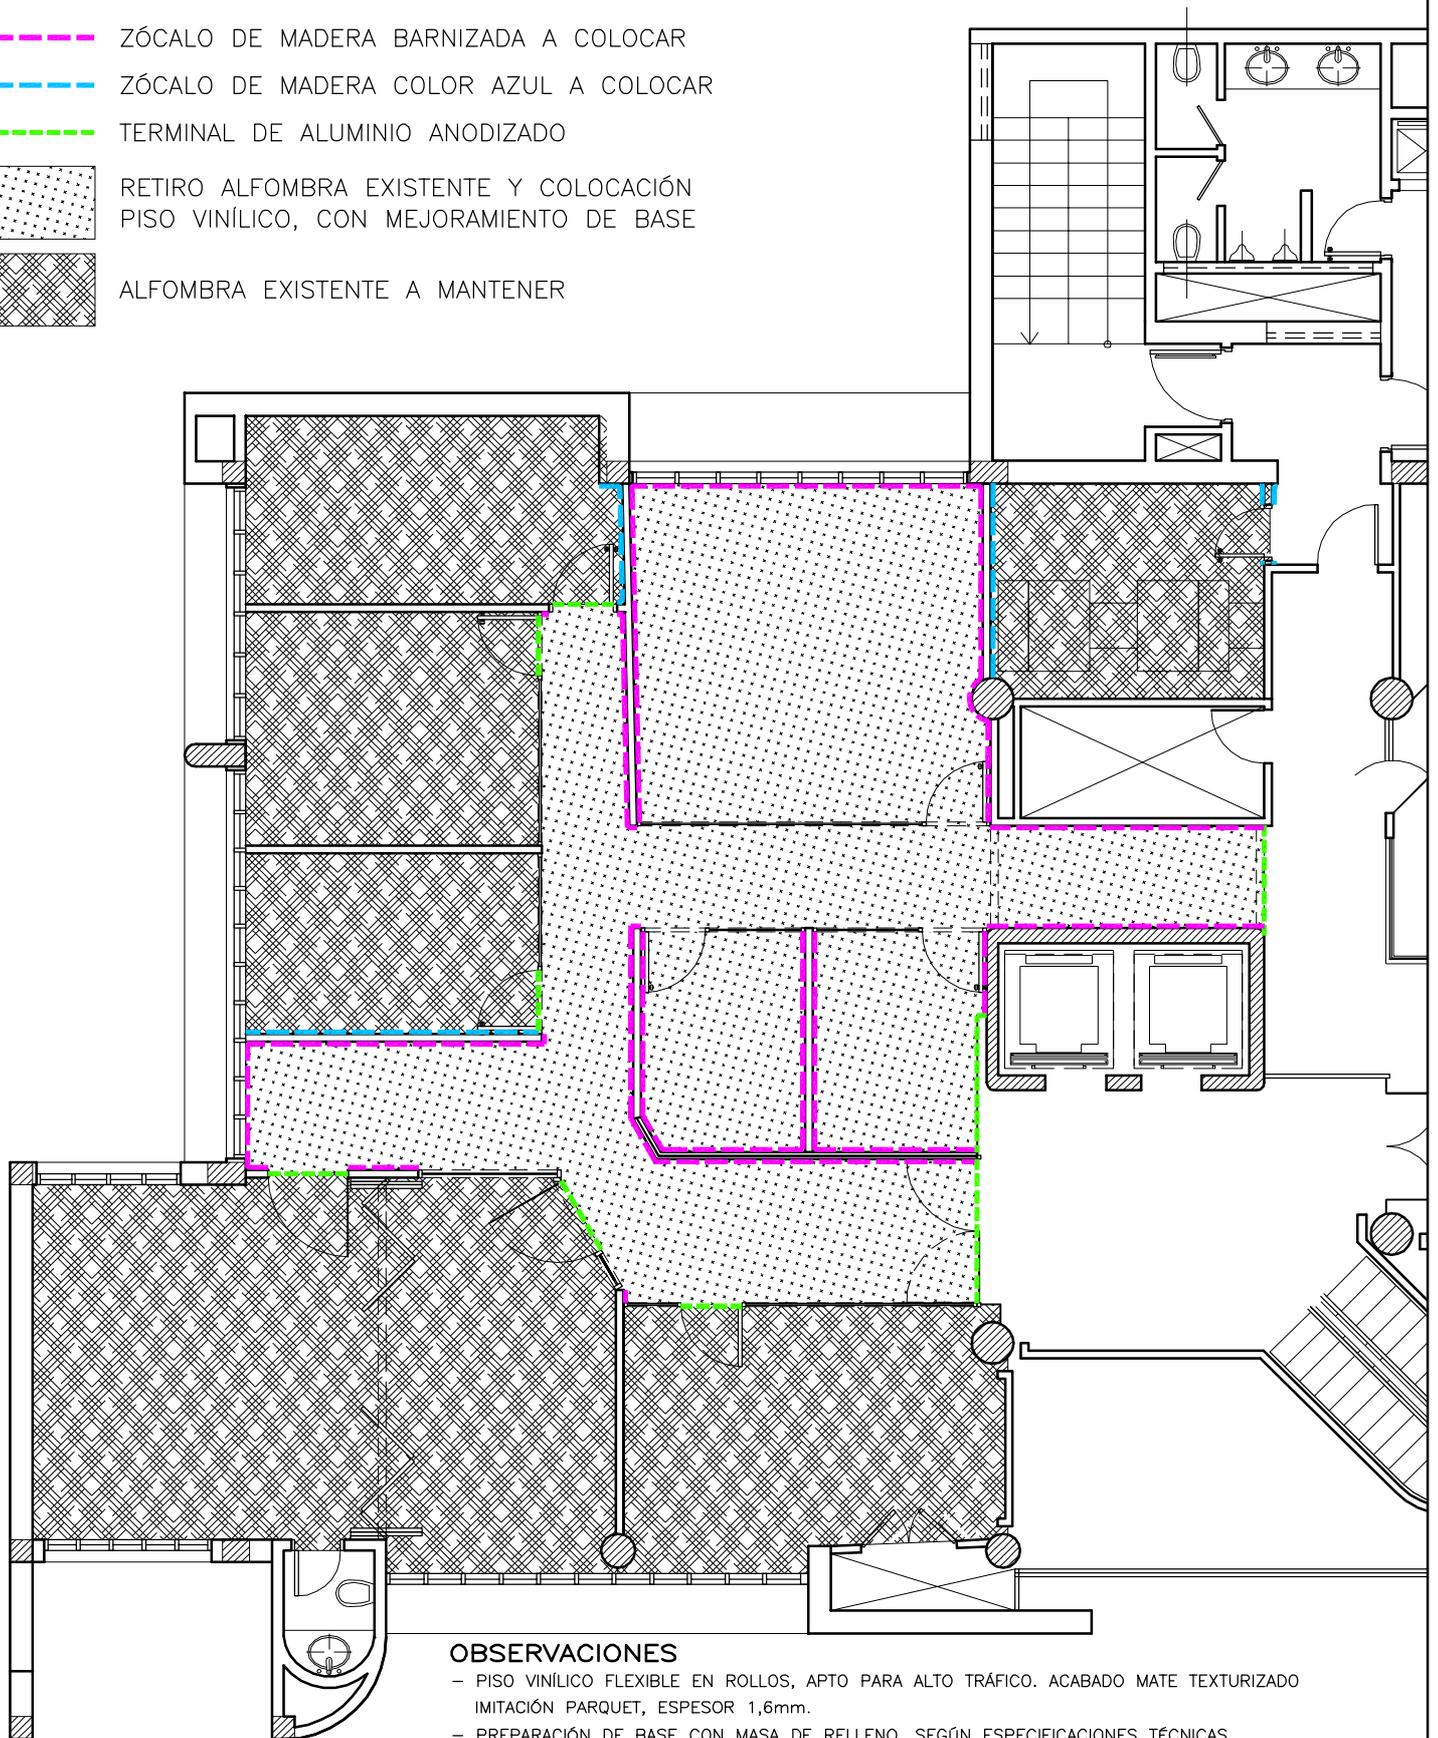

OBSERVACIONES

- PISO VINÍLICO FLEXIBLE EN ROLLOS, APTO PARA ALTO TRÁFICO. ACABADO MATE TEXTURIZADO IMITACIÓN PARQUET, ESPESOR 1,6mm.
- PREPARACIÓN DE BASE CON MASA DE RELLENO, SEGÚN ESPECIFICACIONES TÉCNICAS.
- ZÓCALO DE MADERA DE PETEREBY O EUCALIPTO, TERMINACIÓN AL BARNIZ SINTÉTICO SEMIMATE/ESMALTE SINTÉTICO SEMIMATE COLOR AZUL, h:4,5cm esp:1,5cm.