



SALA DE REUNIONES  
(VISTA B)  
escala 1/50

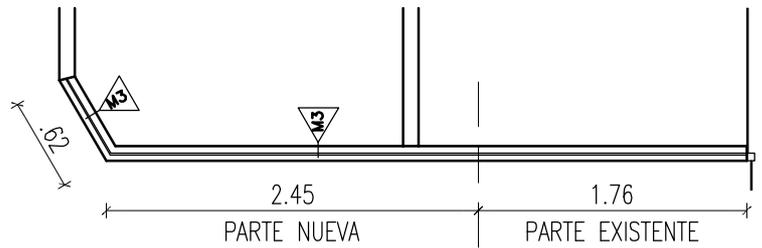

OFICINA 6, OFICINA 7  
(VISTA C)  
escala 1/50

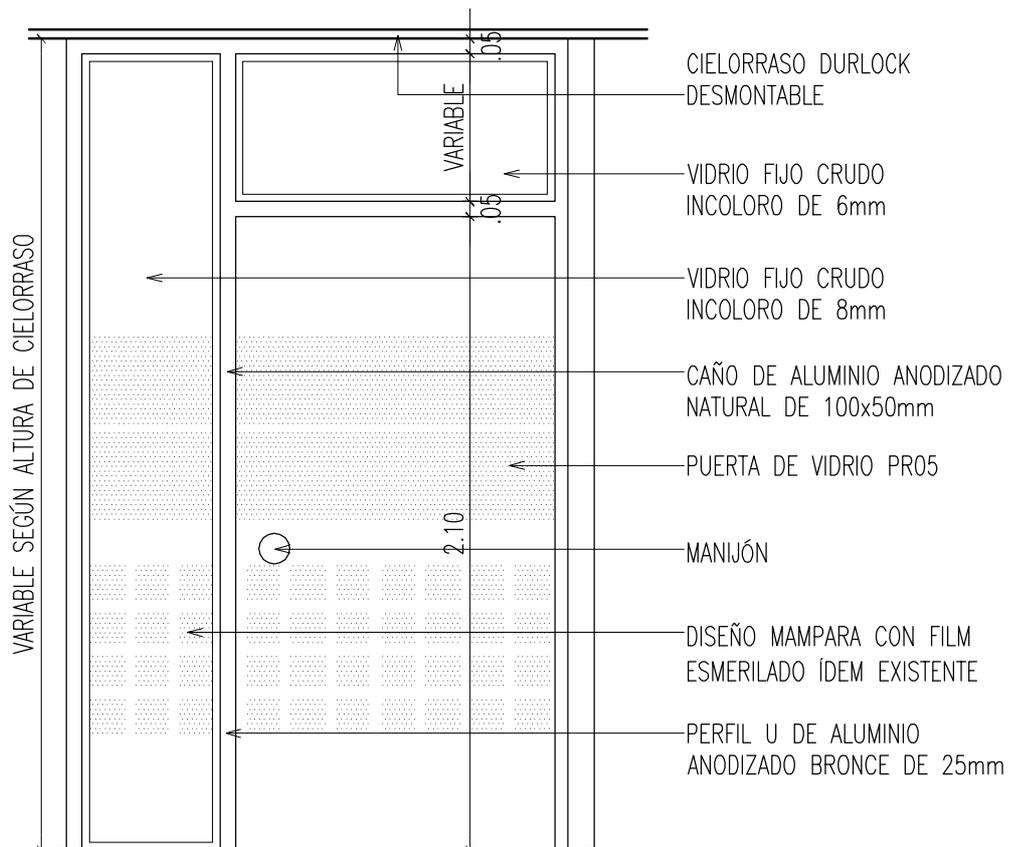

DETALLE DE MAMPARA TIPO M2  
VISTA B  
escala 1/25