


REFERENCIAS

-  ARTEFACTO FLUORESCENTE 3X40W EMBUTIDO EXISTENTE
-  ARTEFACTO FLUORESCENTE 3X40W EMBUTIDO EXISTENTE COMÚN BLANCO
-  ARTEFACTO FLUORESCENTE COMPACTO X3 EMBUTIDO EXISTENTE
-  ARTEFACTO FLUORESCENTE COMPACTO X3 ADOSADO EXISTENTE
-  ARTEFACTO TIPO SPOT EMBUTIDO CON VIDRIO EXISTENTE
-  ARTEFACTO TIPO SPOT EMBUTIDO SIN VIDRIO EXISTENTE
-  ARTEFACTO TIPO SPOT EMBUTIDO DICROICA
-  PARLANTE
-  SEÑALIZACIÓN DE SALIDA DE EMERGENCIA

-  CONJUNTO DE TOMAS P/ESTACIÓN DE TRABAJO EN PARED EXISTENTE
-  CONJUNTO DE TOMAS P/ESTACIÓN DE TRABAJO EN PISO EXISTENTE
-  TOMACORRIENTE COMÚN BAJO (P/EQUIPOS DE LIMPIEZA)
-  TOMACORRIENTE A TIERRA
-  LLAVE DE 1 O 3 PUNTOS
-  TABLERO SECCIONAL
-  BANDEJA PARA CABLEADO SOBRE CIELORRASO
-  CAJA DE PASO SEÑALES DÉBILES SOBRE CIELORRASO
-  CAJA DE PASO ELECTRICIDAD SOBRE CIELORRASO

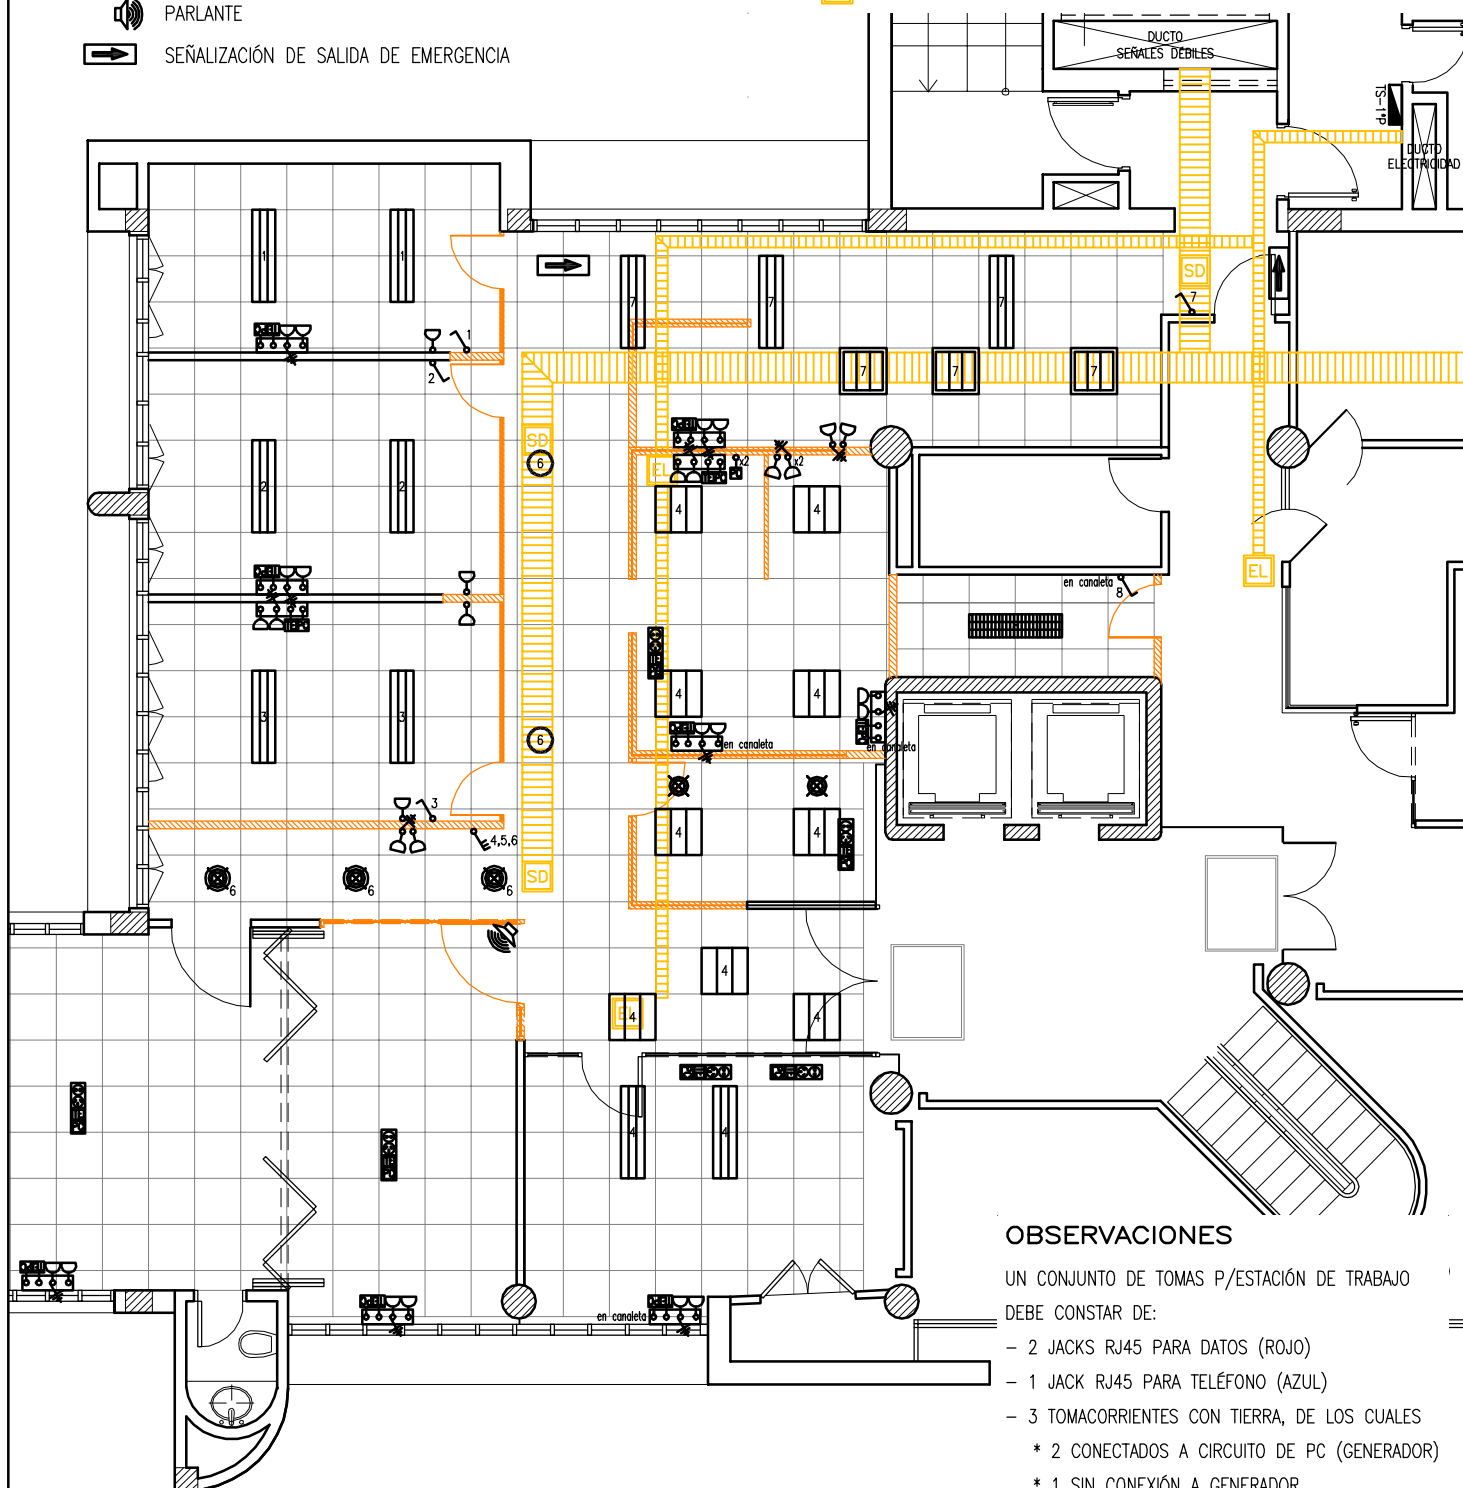

OBSERVACIONES

UN CONJUNTO DE TOMAS P/ESTACIÓN DE TRABAJO DEBE CONSTAR DE:

- 2 JACKS RJ45 PARA DATOS (ROJO)
- 1 JACK RJ45 PARA TELÉFONO (AZUL)
- 3 TOMACORRIENTES CON TIERRA, DE LOS CUALES
 - * 2 CONECTADOS A CIRCUITO DE PC (GENERADOR)
 - * 1 SIN CONEXIÓN A GENERADOR
- 1 TOMACORRIENTE COMÚN