REFERENCIAS

- ARTEFACTO FLUORESCENTE 3X40W EMBUTIDO EXISTENTE
- ARTEFACTO FLUORESCENTE COMPACTO X3 EMBUTIDO EXISTENTE
- ARTEFACTO FLUORESCENTE COMPACTO X3 ADOSADO EXISTENTE
- ARTEFACTO TIPO SPOT EMBUTIDO CON VIDRIO EXISTENTE
- ARTEFACTO TIPO SPOT EMBUTIDO SIN VIDRIO EXISTENTE
- ARTEFACTO TIPO SPOT EMBUTIDO DICROICA
- TOMACORRIENTES EXISTENTES
- LLAVES EXISTENTES
- PARLANTE REUBICADO
- REUBICADO — ARTEFACTO FLUORESCENTE 3X40W EMBUTIDO REUBICADO
- ARTEFACTO FLUORESCENTE 3X40W EMBUTIDO COMÚN BLANCO REUBICADO
- ARTEFACTO FLUORESCENTE COMPACTO X3 ADOSADO REUBICADO
- ARTEFACTO TIPO SPOT EMBUTIDO CON VIDRIO REUBICADO
- SEÑALIZACIÓN DE SALIDA DE EMERGENCIA REUBICADA
- TOMACORRIENTES REUBICADOS
- LLAVES REUBICADAS
- TOMACORRIENTES NUEVOS
- LLAVES NUEVAS

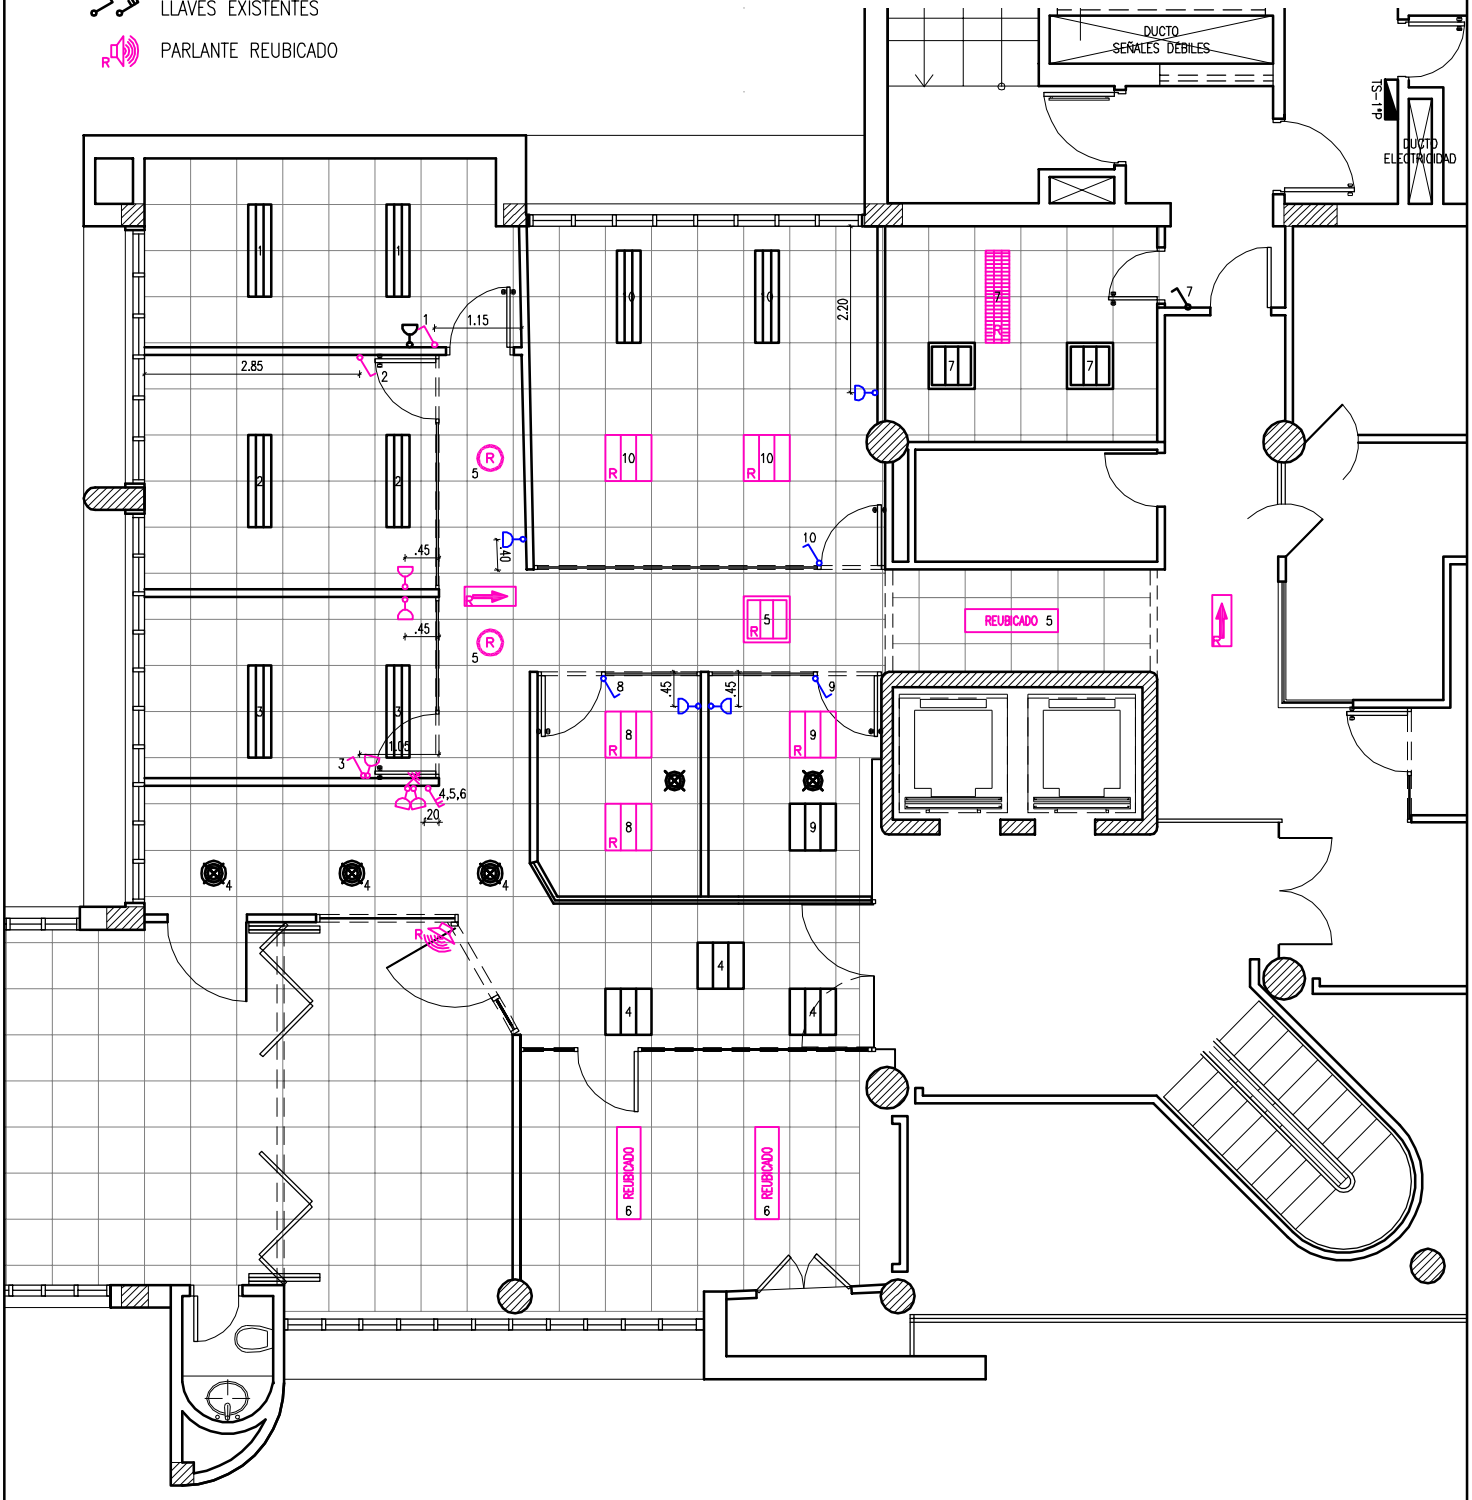

UNICEF – READECUACIÓN DE OFICINAS EDIFICIO UN HOUSE – 1er. PISO	PROPUESTA – INST. ELÉCTRICA ILUMINACIÓN	ESCALA 1/100 Marzo/2013	IE02