# REFERENCIAS

- CONJUNTO DE TOMAS P/ESTACIÓN DE TRABAJO EN PARED EXISTENTE
- CONJUNTO DE TOMAS P/ESTACIÓN DE TRABAJO EN PISO EXISTENTE
- TS — TABLERO SECCIONAL (ELÉCTRICO)
- BANDEJA PARA CABLEADO SOBRE CIELORRASO
- SD — CAJA DE PASO SEÑALES DÉBILES SOBRE CIELORRASO
- EL — CAJA DE PASO ELECTRICIDAD SOBRE CIELORRASO
- CONJUNTO DE TOMAS P/ESTACIÓN DE TRABAJO EN PARED REUBICADO
- CONJUNTO DE TOMAS P/ESTACIÓN DE TRABAJO EN PARED NUEVO

# OBSERVACIONES

Ⓐ ESTE CONJUNTO DE TOMAS P/ESTACIÓN DE TRABAJO CONSTA DE:

- 3 JACKS RJ45 PARA DATOS (ROJO)
- 1 JACK RJ45 PARA TELÉFONO (AZUL)
- 6 TOMACORRIENTES CON TIERRA, DE LOS CUALES
  - * 4 CONECTADOS A CIRCUITO PC (GENERADOR) (definir en obra)
  - * 2 SIN CONEXIÓN A GENERADOR
- 2 TOMACORRIENTES COMUNES

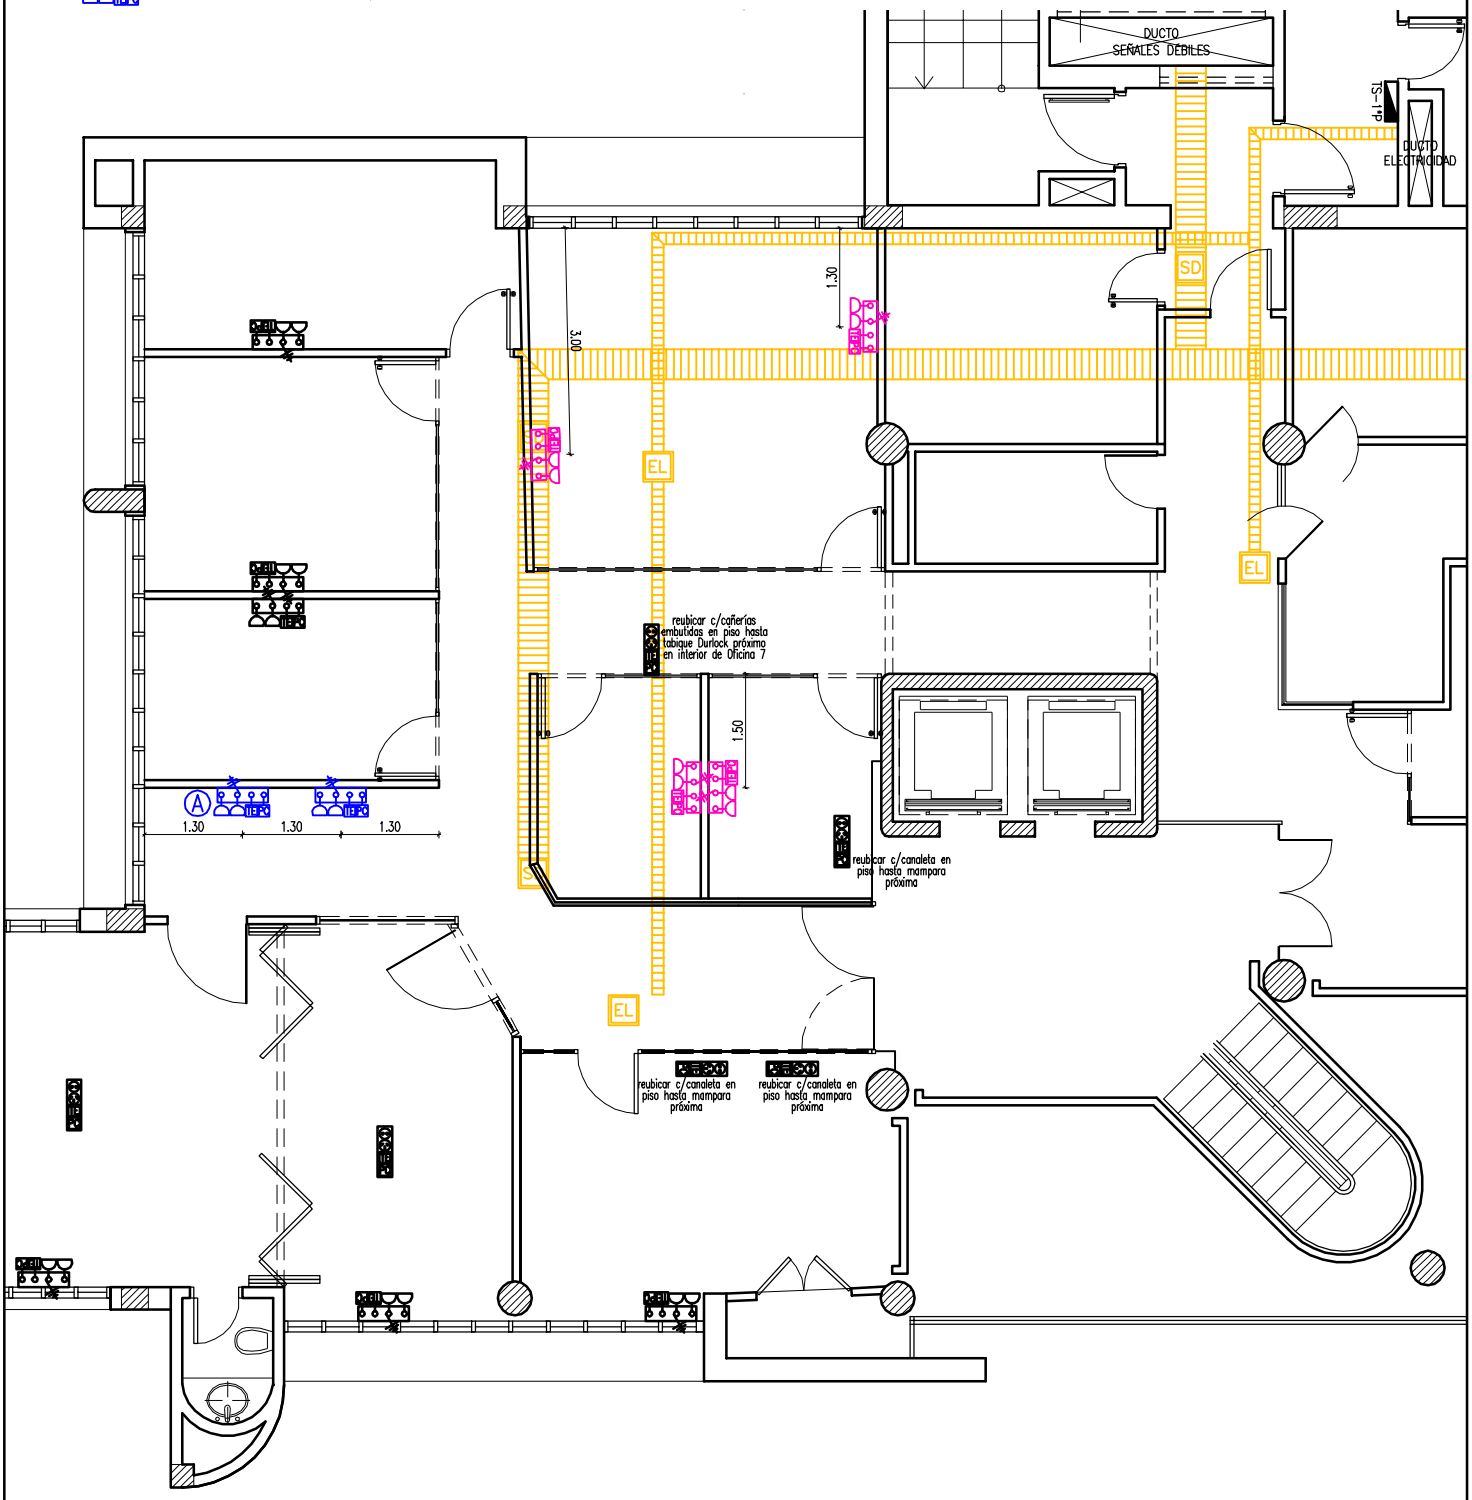


| | | | |
|---|---|---|---|
| UNICEF – READECUACIÓN DE OFICINAS<br>EDIFICIO UN HOUSE – 1er. PISO | PROPUESTA – ESTACIONES DE TRABAJO | ESCALA 1/100<br>Marzo/2013 | IE03 |