PROFIL EN TRAVERS DCN (TYPE T7 PROTEGE)

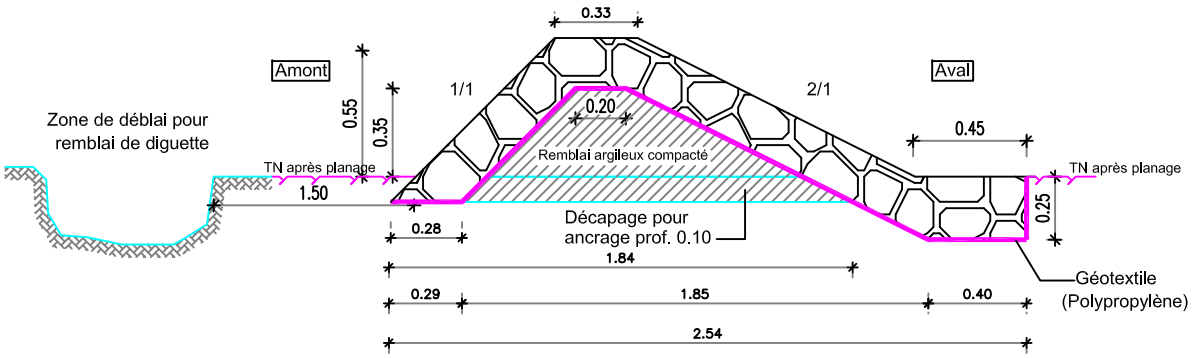

Quantités unitaires (par m linéaire)

Décapage	: 1.84 m
Déblai	: 0.1625 m2
Remblai	: 0.3938 m2
Géotextile	: 2.90 m
Enrochement	: 0.5795 m2

MINISTERE DE L'AGRICULTURE ET DES AMENAGEMENTS HYDRAULIQUES			REALISATION D'ETUDES D'AVANT PROJETS DETAILLES POUR DES AMENAGEMENTS DE BAS-FONDS	SITE DE TIOGO
				Date : Janvier 2018 — Dossier APD provisoire
				Date : Janvier 2018 — Dossier APD définitif
SECRETARIAT GENERAL		BURKINA FASO	PROFIL EN TRAVERS DCN	ECHELLE :1/20
				N° plan: BB 05