
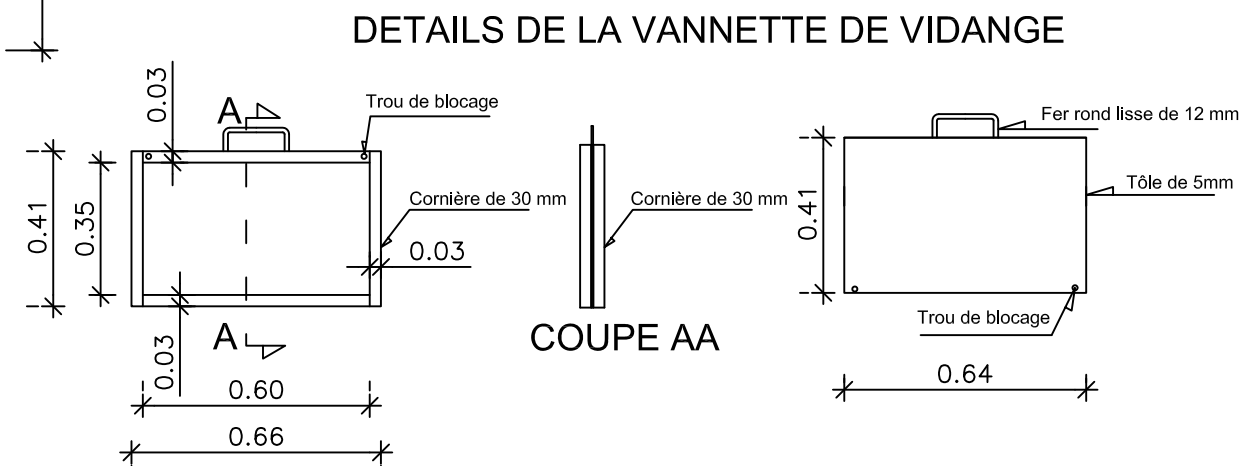
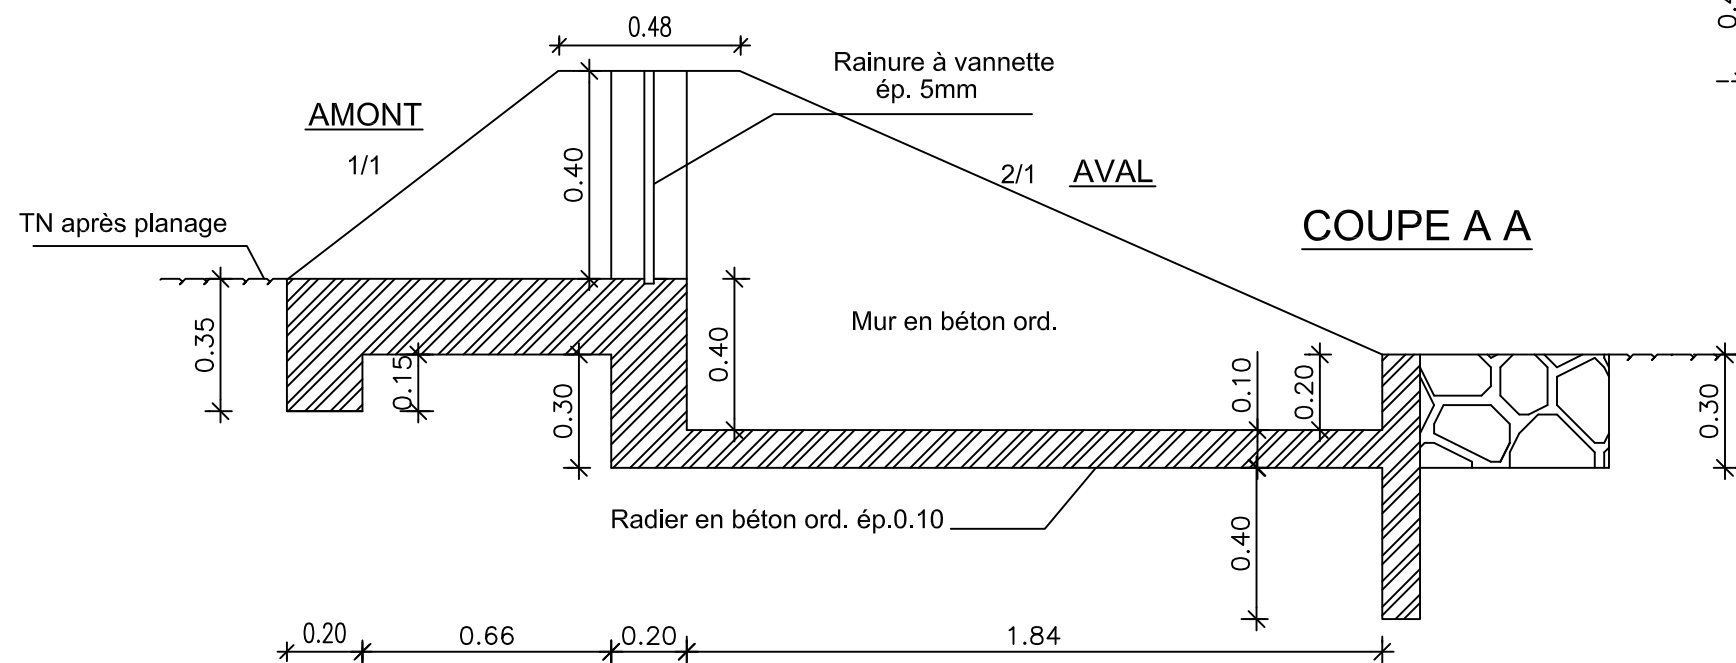
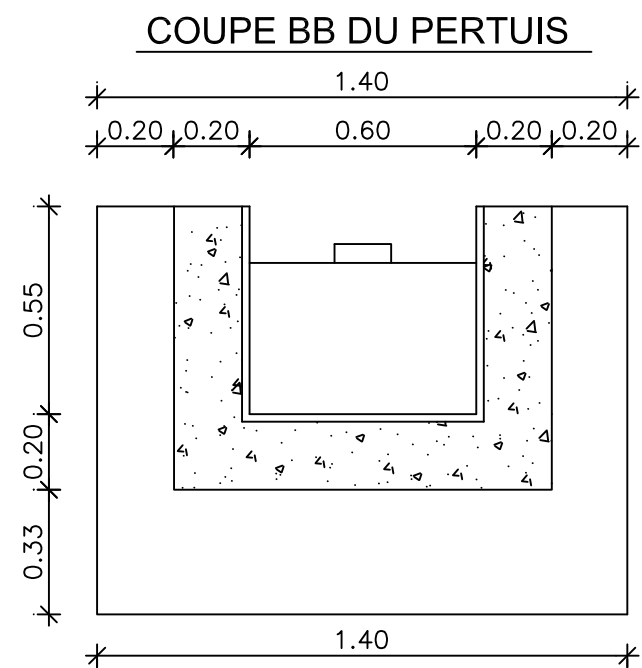


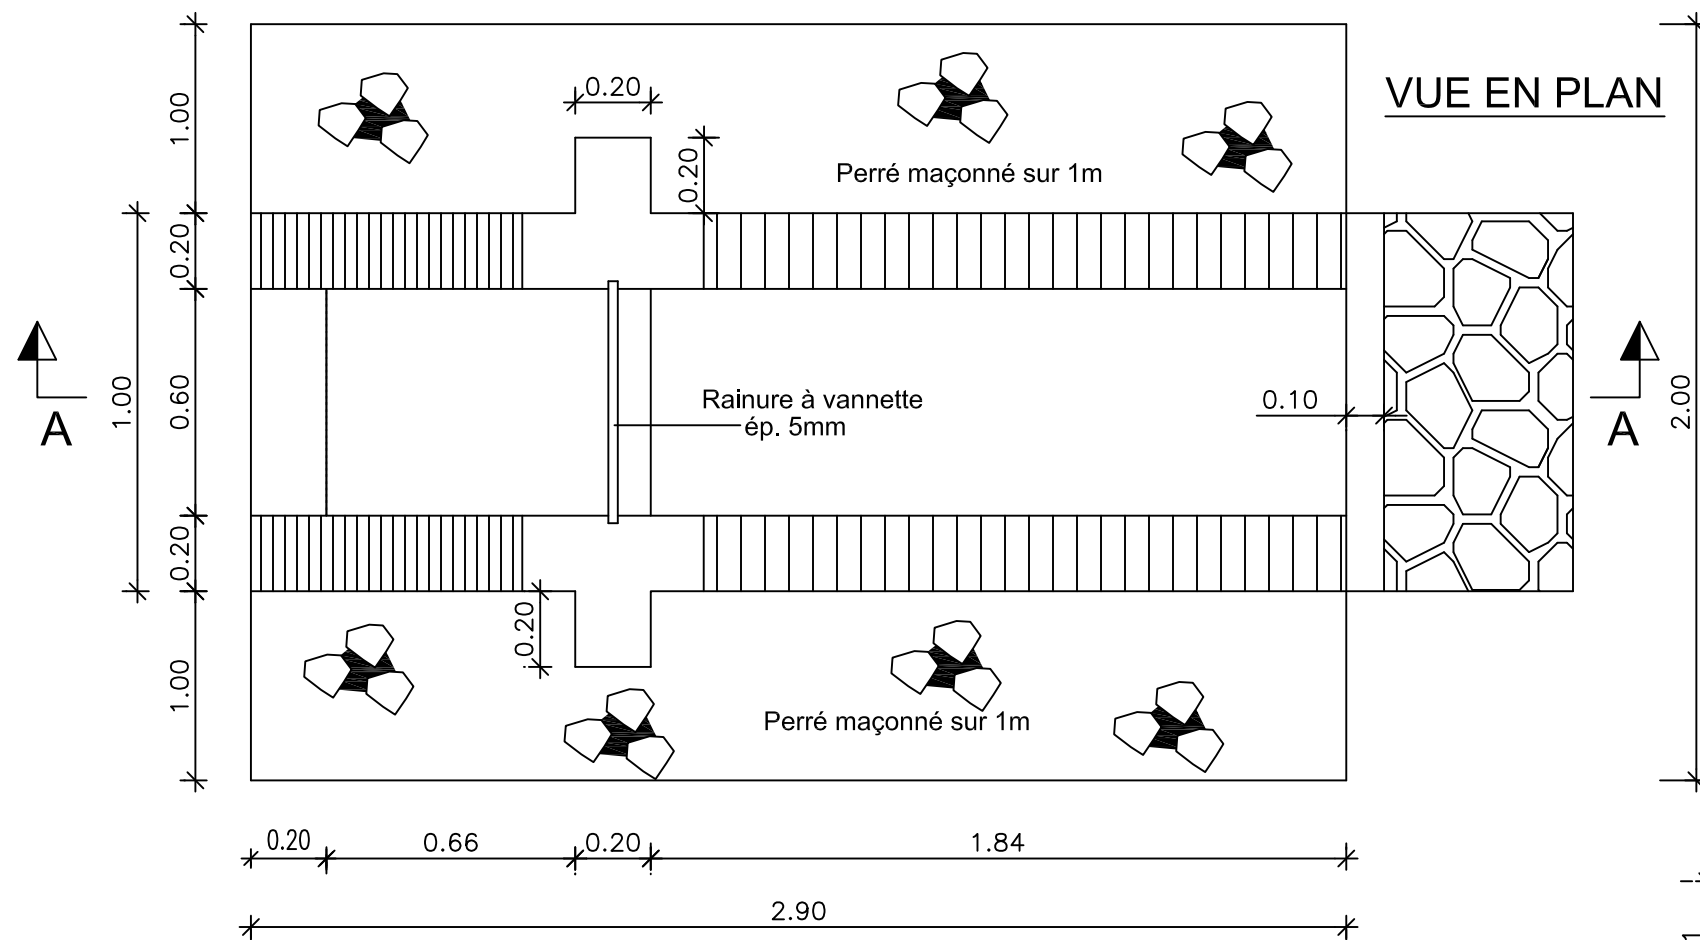

MINISTERE DE L'AGRICULTURE
ET DES
AMENAGEMENTS HYDRAULIQUES

SECRETARIAT GENERAL

BURKINA FASO

REALISATION D'ETUDES D'AVANT PROJETS DETAILLES
POUR DES AMENAGEMENTS DE BAS-FONDS

PERTUIS DE VIDANGE

SITE DE GUIGUI

Date : Janvier 2018

Dossier APD provisoire

Date : Janvier 2018

Dossier APD définitif

ECHELLE : 1/20

N° plan: FT 06