
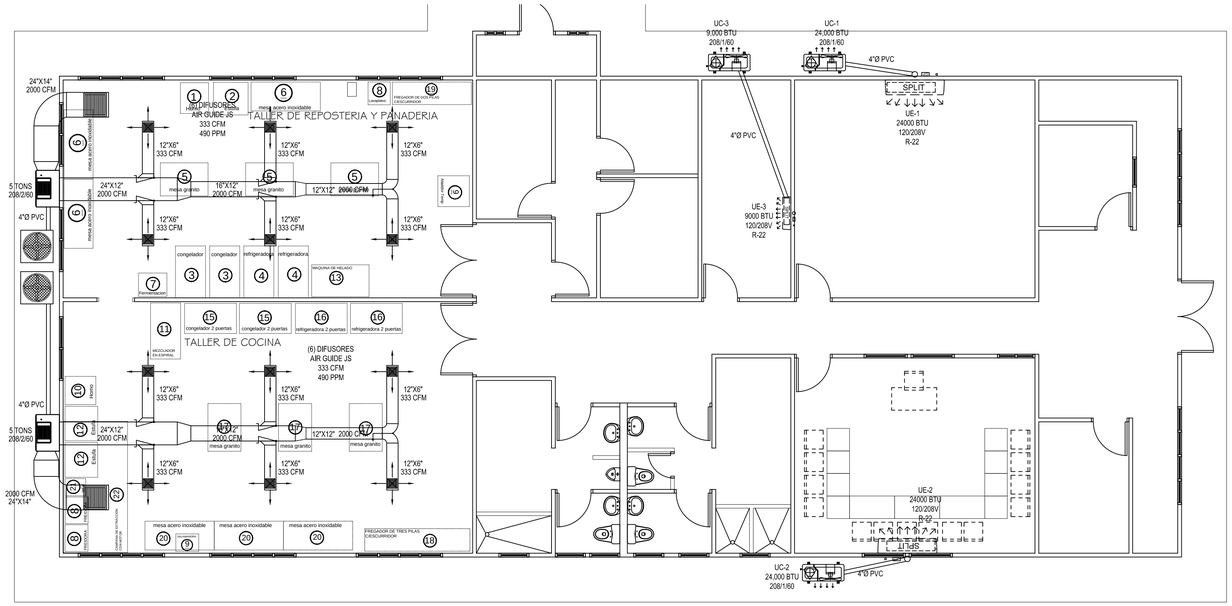


PLANTA DE AIRE ACONDICIONADO NUEVO

ESCALA 1:75

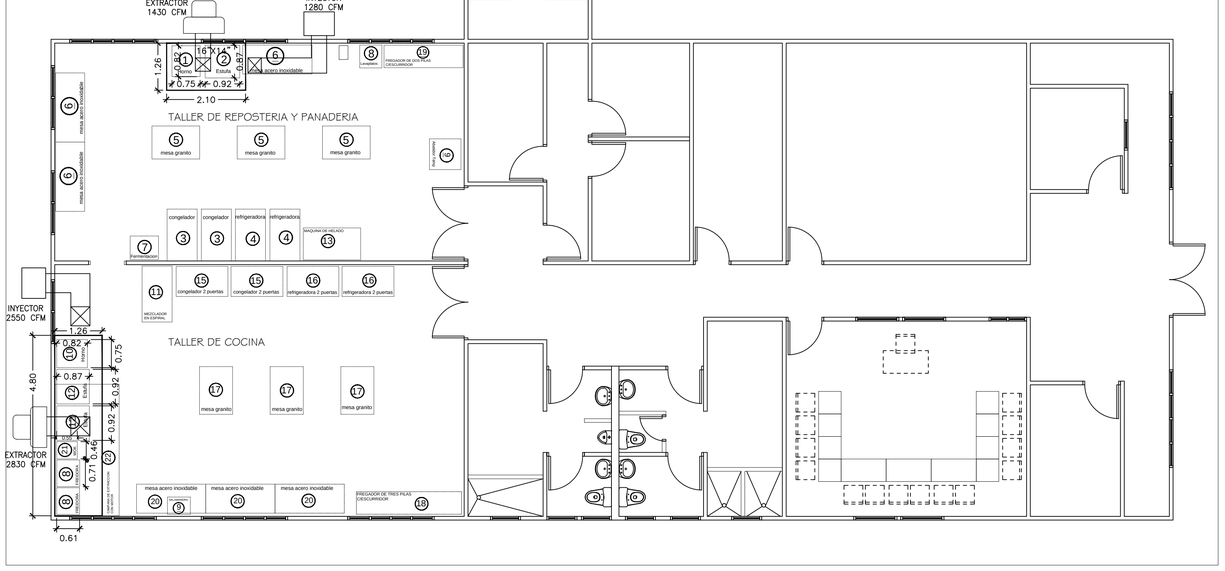

PLANTA DE CAMPANA E INYECCIÓN

ESCALA 1:75

TALLER 1
TALLER DE REPOSTERIA Y PANADERIA

	ITEM	TAMANO (m) ANCHO	TAMANO (m) LARGO	PLANTA
1	HORNO DE CONVECCION MIXTO ELECTRICO	0.75	0.82	0.82 × 0.75
2	ESTUFA DE 6 QUEMADORES	0.92	0.87	0.87 × 0.92
3	CONGELADOR DE 2 PUERTAS	1.38	0.80	0.80 × 1.38
4	REFRIGERADOR DE 2 PUERTAS	1.38	0.80	0.80 × 1.38
5	MESA DE PREPARACION GRANITO	1.27	0.88	0.88 × 1.27
6	MESA DE PREPARACION ACERO INOXIDABLE	1.84	0.77	0.77 × 1.84
7	CARRO CALIENTE / FERMENTADOR	0.62	0.76	0.62 × 0.76
8	Maquina de Lava Utensilios	0.59	0.61	0.61 × 0.59
9	Abatidor de Temperatura	0.82	0.84	0.84 × 0.82
19	FREGADOR DE DOS PILAS C/ESCURRIDOR	2.10	0.60	0.60 × 2.10

TALLER 2
TALLER DE COCINA

	ITEM	TAMANO (m) ANCHO	TAMANO (m) LARGO	PLANTA
8	FREIDORA A GAS DE MESA	0.71	0.61	0.61 × 0.71
9	SALAMANDRA A GAS	0.61	0.46	0.46 × 0.61
10	HORNO DE CONVENCION MIXTO	0.75	0.82	0.82 × 0.75
11	MEZCLADOR EN ESPIRAL	0.80	1.49	1.49 × 0.80
12	ESTUFA DE 6 QUEMADORES	0.92	0.87	0.87 × 0.92
13	MAQUINA DE HIELADO	1.53	0.85	0.85 × 1.53
14	MAQUINA DE HIELO	0.78	0.77	0.77 × 0.78
15	CONGELADOR DE 2 PUERTAS	1.38	0.80	0.80 × 1.38
16	REFRIGERADOR DE 2 PUERTAS	1.38	0.80	0.80 × 1.38
17	MESA DE PREPARACION GRANITO	1.27	0.88	0.88 × 1.27
18	FREGADOR DE TRES PILAS C/ESCURRIDOR	2.80	0.60	0.60 × 2.80
20	MESA DE PREPARACION ACERO INOXIDABLE	1.84	0.77	0.77 × 1.84
21	ESTUFA DE WOK	0.46	0.55	0.55 × 0.46
22	CAMPANA DE EXTRACCION CON MOTOR	3.50	1.70	1.70 × 3.50