




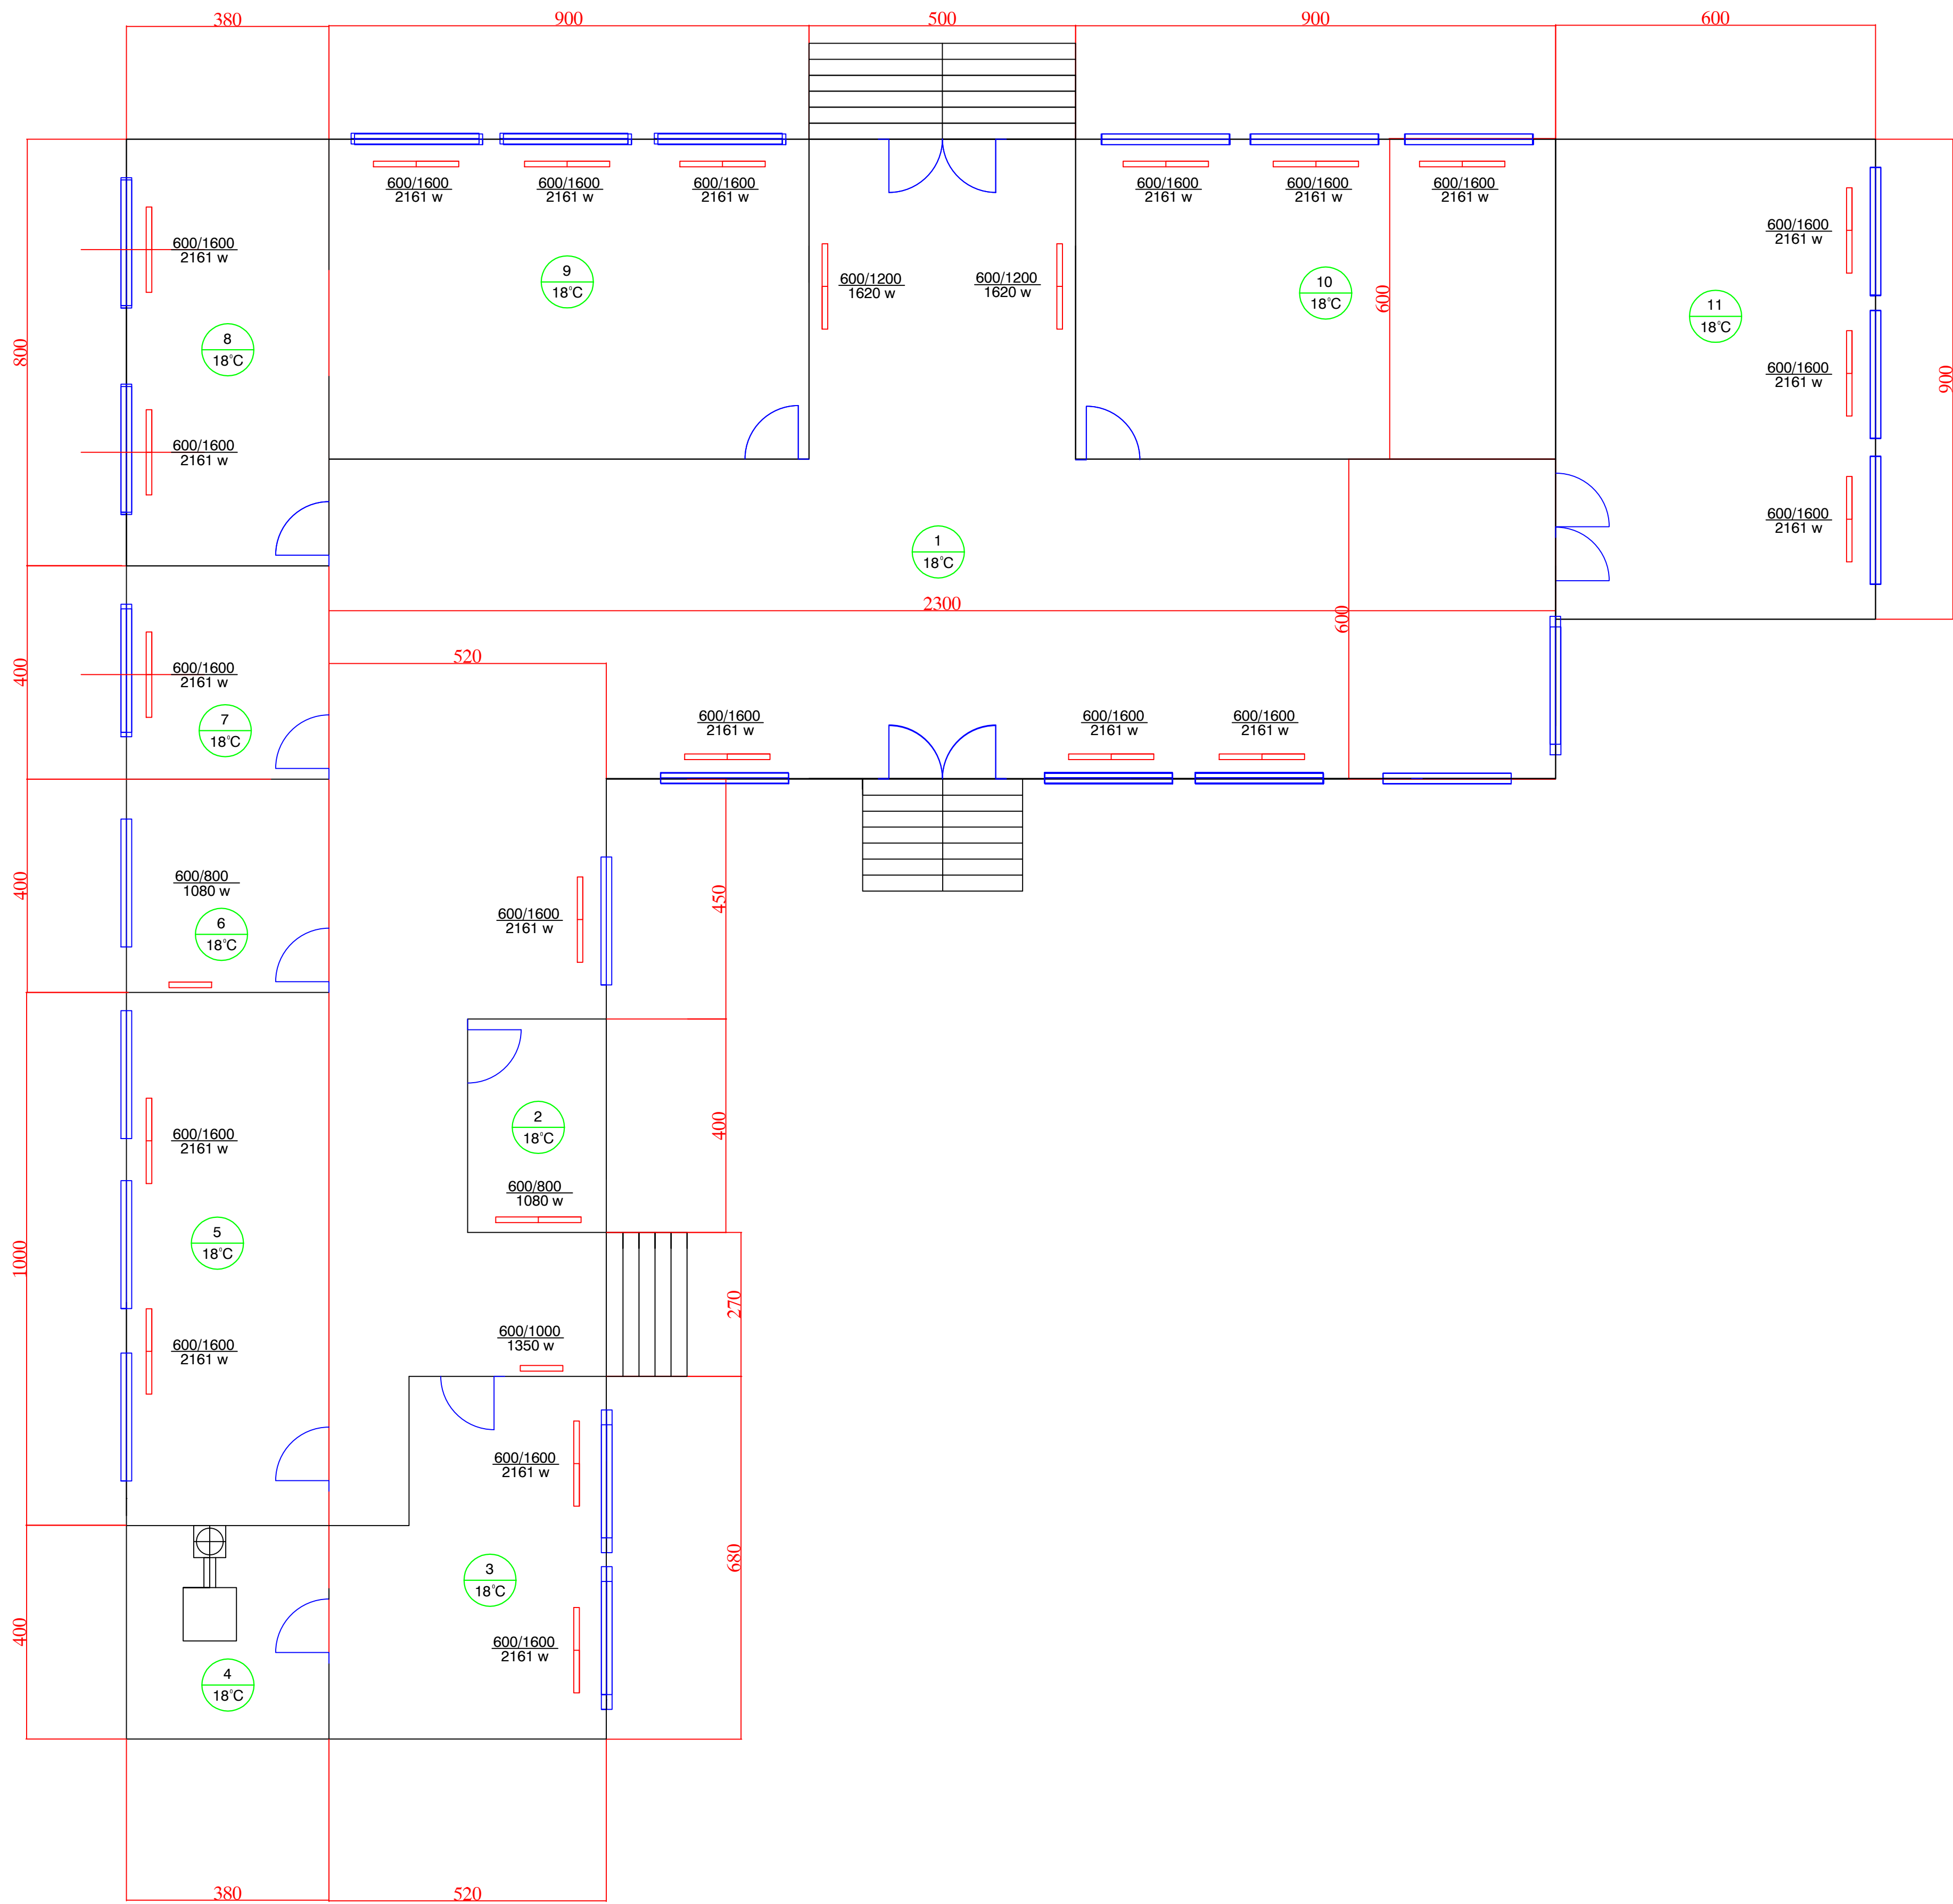

ОБЈЕКТ: [REDACTED]				СОДРЖИНА: Распоред на грејни тела					
[REDACTED]		ПЕЧАТ:		ГЛАВЕН ПРОЕКТАНТ: [REDACTED]		ПОТПИС:		ИНВЕСТИТОР: Општина НОВО СЕЛО	
[REDACTED]				ПЕЧАТ:				с.Сушица	
ФАЗА	МАШИНСТВО	ТЕХ.БР.	M02-2018						
ОСНОВЕН ПРОЕКТ		М	лист.бр.	01			Ноември 2018г.		

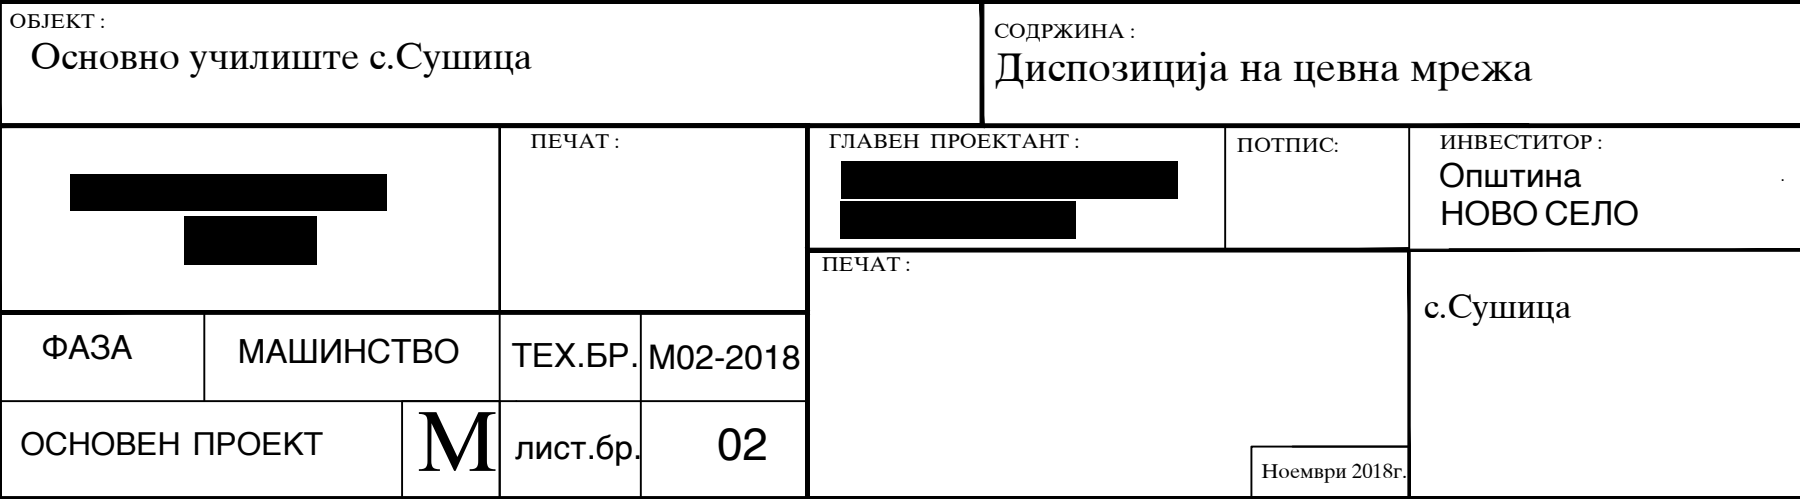

- 1 топчест вентил ДН40
2 четворокрак вентил ДН40
3 пречистувач ДН40
4 циркулациона пумпа
5 неповратен вентил ДН40
6 баланс вентил
7 радијаторски вентил
8 сигурносен вентил ДН25

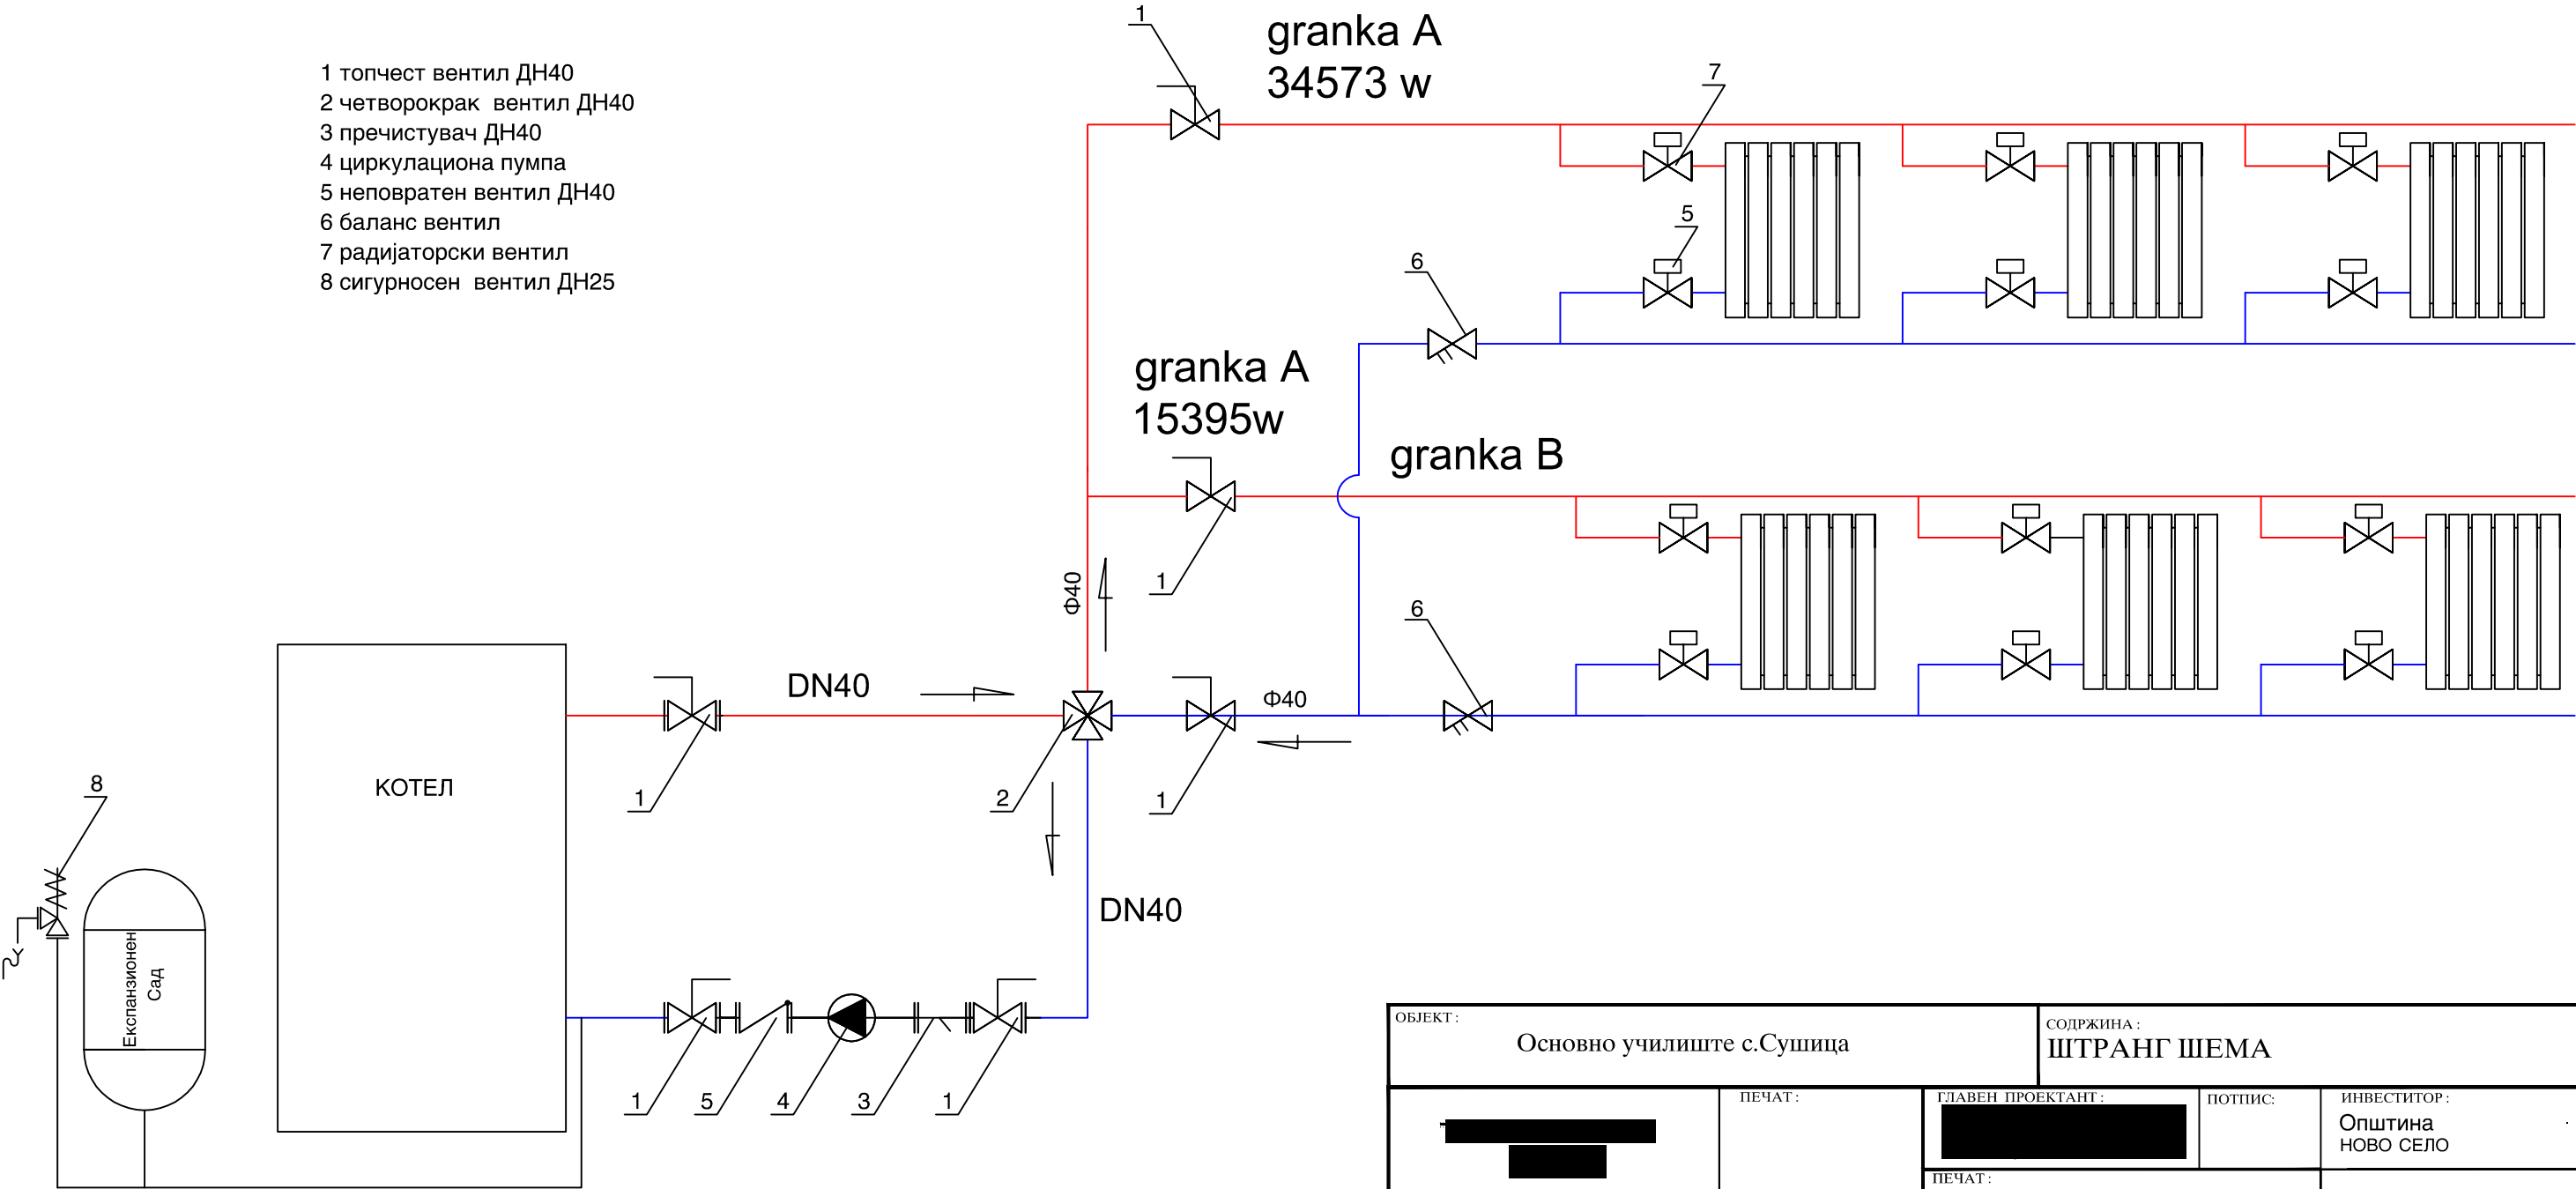

ОБЈЕКТ: Основно училиште с.Сушица				СОДРЖИНА: ШТРАНГ ШЕМА	
[Redacted]		ПЕЧАТ:		ГЛАВЕН ПРОЕКТАНТ: [Redacted]	ПОТПИС:
ФАЗА		МАШИНСТВО	тех.бр.	ИНВЕСТИТОР: Општина НОВО СЕЛО	
ОСНОВЕН ПРОЕКТ		М	лист.бр.	с.Сушица	
			03	Ноември 2018г.	

