


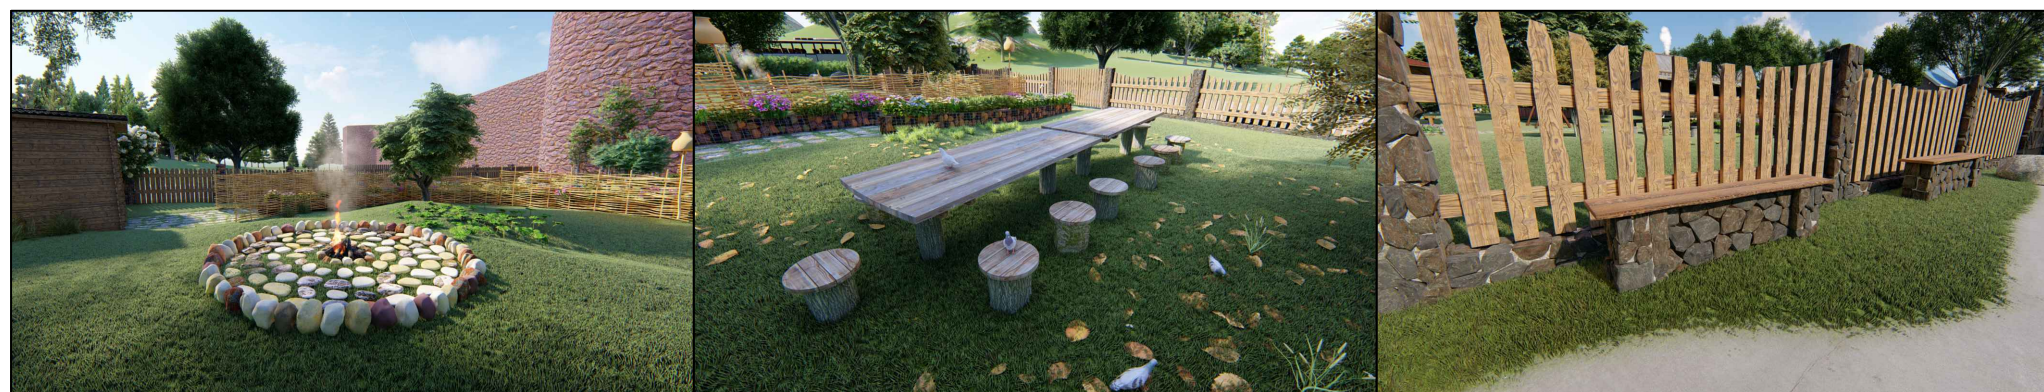

ԱՅԳՈՒ՝ ՀԱՆԳՍՏԻ ԳՈՏՈՒ, ՎԵՐԱՓՈԽՄԱՆ ՆԱԽԱԳԻԾ ԱՐԱԳԱԾՈՏՆԻ ՄԱՐԶ՝ ԴԱՇՏԱԴԵՄ ՀԱՄԱՅՆՔ



Պատվիրատու՝
Ա.Իրաննեյան _____

<<Ակուռատ Գրուպ>> ՍՊԸ

Տնօրեն _____ Ա.Իրաննեյան

ԵՐԵՎԱՆ - 2018

ԱՆՎԱՆԱԹԵՐԹ

1.	ԱՆՎԱՆԱԹԵՐԹ	Ճ-1
2.	ԻՐԱԴՐՈՒԹՅԱՆ ՀԱՏԱԿԱԳԻԾ	Ճ-2
3.	ԳԼԽԱՎՈՐ ՀԱՏԱԿԱԳԻԾ	Ճ-3
4.	ՍԱՆՀԱՆԳՈՒՅԻ ՀԱՏԱԿԱԳԻԾ	Ճ-4
5.	ԿՏՐՎԱԾՔ	Ճ-5
6.	ՀԱՆԳՈՒՅՑՆԵՐ	Ճ-6
7.	ՄԵՏԱՂՅԱ ԿՈՆՍՏՐՈՒԿՑԻԱԻ ԳԾԱԳԻՐ	Ճ-7
8.	ՃԱԿԱՏ 1-3 3-1	Ճ-8
9.	ՃԱԿԱՏ Բ-Ա Ա-Բ	Ճ-9
10.	ՍԱՆՀԱՆԳՈՒՅՑԻ ՀՈՍԱՆՔԻ ԵՎ ԼՈՒՅՍԵՐԻ ԳԾԱԳԻՐ	Ճ-10
11.	ՍԱՆՀԱՆԳՈՒՅՑԻ ՔՈՂԱԿԻԶ	Ճ-11
12.	ՍԱՆՀԱՆԳՈՒՅՑԻ ՔՈՂԱԿԻԶԻ ՆԿԱՐՆԵՐ	Ճ-12
13.	ՏԱՂԱՎԱՐԻ ՀԻՄՔԻ ՀԱՏԱԿԱԳԻԾ	Ճ-13
14.	ՏԱՂԱՎԱՐԻ ՀԱՏԱԿԱԳԻԾ	Ճ-14
15.	ՏԱՂԱՎԱՐԻ ՏԱՆԻՔԻ ՀԱՏԱԿԱԳԻԾ	Ճ-15
16.	ՏԱՂԱՎԱՐԻ ՏԱՆԻՔԻ ՀԱՏԱԿԱԳԻԾ	Ճ-16
17.	ԿՏՐՎԱԾՔ 1-1	Ճ-17
18.	ԿՏՐՎԱԾՔ 2-2	Ճ-18
19.	ՃԱԿԱՏ Ա-Բ	Ճ-19
20.	ՃԱԿԱՏ 1-3	Ճ-20
21.	ՀԱՆԳՈՒՅՑՆԵՐ	Ճ-21
22.	ՍԵՂԱՆԻ ԵՎ ՆՍՏԱՐԱՆԻ ԳԾԱԳԻՐ	Ճ-22
23.	ԽՆՈՑԻԻ ԿԱԽԱՆԻ ԳԾԱԳԻՐ	Ճ-23
24.	ՍԵՂԱՆԻ ԵՎ ԱԹՈՌՆԵՐԻ ԳԾԱԳԻՐ	Ճ-24
25.	ՉՐԱՆՈՑԻԻ ՊԱՀԱԾՈՒ ԴԱՐԱԿՆԵՐԻ ԳԾԱԳԻՐ	Ճ-25
26.	ՃՈՃՈՐԱՆԻ ԳԾԱԳԻՐ	Ճ-26
27.	ՑԱՆԿԱՊԱՏԻ ԵՎ ԴԱՐՊԱՍԻ ԳԾԱԳԻՐ	Ճ-27
28.	ԴՌՆԵՐԻ ՄԱԿՆԻՍՀԱՎՈՐՈՒՄ	Ճ-28
28.	ՀՈՍԱՆՔԻ ԵՎ ԼՈՒՅՍԵՐԻ ԳԾԱԳԻՐ 1:200	Ճ-29

ԲԱՑԱՏՐԱԳԻՐ

ԲԱՐԵԿԱՐԳՎՈՂ ՏԱՐԱԾՔԸ ԳՏՆՎՈՒՄ Է ՀՀ ԱՐԱԳԱԾՈՆՏԻ ՄԱՐԶ, ԴԱՇՏԱԴԵՄ ՀԱՄԱՅՆՔՈՒՄ:

ՆԱԽԱԳԻԾԸ ԿԱՏԱՐՎԱԾ Է ՀԱՄԱՁԱՅՆ՝ ՊԱՏՎԻՐԱՏՈՒԻ ՏԵԽՆԻԿԱԿԱՆ ԱՌԱՋԱԴՐԱՆՔԻ ԵՎ ՊԱՀԱՆՁԻ: ՈՐՊԵՍ ԵԼԱԿԵՏԱՅԻՆ ՏՎՅԱԼՆԵՐ ԾԱՌԱՅԵԼ ԵՆ՝

1. ԳԵՈՂԵԶԻԱԿԱՆ ՀԱՆՈՒՅԹ
2. ՀՈՂԱՄԱՍՄԱԻ ՎԿԱՅԱԿԱՆ

ՀՈՂԱՄԱՍԸ _661 մ² Է, ԳՏՆՎՈՒՄ Է ԴԱՇՏԱԴԵՄ ԱՄՐՈՑԻ ՀԱՐԱԿԻՑ ՏԱՐԱԾՔՈՒՄ: ՆԱԽԱՏԵՍՎՈՒՄ Է ԱՅԳՈՒՄ ԳՏՆՎՈՂ ԲՆԱԿԵԼԻ ՏԱՆ ԵՎ ԱՄՐՈՑԻ ՄԻՋԵՎ ԸՆԿԱԾ ՀՈՂԱՏԱՐԱԾՔՈՒՄ ԻՐԱԿԱՆԱՑՆԵԼ ԲԱՐԵԿԱՐԳՄԱՆ ԱՇԽԱՏԱՆՔՆԵՐ:

ՆԱԽԱՏԵՍՎՈՒՄ Է ԻՐԱԿԱՆՑՆԵԼ ՑԱՆԱԿԱՊԱՏԻ ՓՈՓՈԽՈՒԹՅՈՒՆ, ԱՐԱՀԵՏՆԵՐ՝ ՏԱՆՈՂ ԴԵՊԻ ՆԱԽԱՏԵՍՎՈՂ ՍԱՆՀԱՆԳՈՒՅՑԸ, ՏԱՂԱՎԱՐՆԵՐԸ: ԱՅԳՈՒՄ ՏԵՂԱԴՐՎԵԼՈՒ ԵՆ ՃՈՃԱՆԱԿ, ԽՆՈՑԻ ԻՐ ԿԱԽԱՆՈՎ, ՉՐԱՆՈՑ, ՊԱՀԱԾՈՆԵՐԻ ՀԱՄԱՐ ԴԱՐԱԿ, ԱՂԲՅՈՒՐ: ԻՐԱԿԱՆԱՅՎԵԼՈՒ Է ԱՐՏԱՔԻՆ ԼՈՒՍԱՎՈՐՈՒԹՅԱՆ ՏԵՂԱԴՐՈՒՄ:

ՓԱՅՏՆ ՈՒ ՔԱՐՆ ՀԻՄՆԱԿԱՆ ՕԳՏԱԳՈՐԾՎՈՂ ՆՅՈՒԹԵՐՆ ԵՆ: ԲԱՑ ԶՐՈՒՑԱՐԱՆԸ 14 ՀՈԳԱՆՈՑ Է, ՓԱԿԸ՝ 14: ՍԱՆՀԱՆԳՈՒՅՑԸ ՆԱԽԱՏԵՍՎԱԾ Է ԱՌԱՆՁԻՆ ՄՈՒՏՔԵՐՈՎ ՏՂԱՆԵՐԻ ԵՎ ԱՂՋԻԿՆԵՐԻ ՀԱՄԱՐ:

	ՏՆՕՐԵՆ	Ա. ԻՈՍԱՆՆԵՍՅԱՆ		ԱՅԳՈՒ՝ ՀԱՆԳՍՏԻ ԳՈՏՈՒ ՎԵՐԱՓՈԽՄԱՆ ՆԱԽԱԳԻԾ	ՃԱՐՏԱՐԱՊԵՏԱԿԱՆ ՄԱՍ <u>ԱՆՎԱՆԱԹԵՐԹ</u>	'ԱԿՈՒՌԱՏ ԳՐՈՒՊ' ՄՊԸ ՊԵՏ. ԼԻՑԵՆԶԻԱ 14559			ՀԱՍՑԵ.	քաղաք Երևան, Նաիրի Զարյան 21/98		
	ՆԳՃ	Ա. ԱԶԻԶՅԱՆ		ԱՐԱԳԱԾՈՆՏԻ ՄԱՐԶ, ԳՅՈՒՂ ԴԱՇՏԱԴԵՄ					ՀԵՌ.	(+37410)208039, 208043		
	ՃԱՐՏԱՐԱՊԵՏ	Ա. ԱԶԻԶՅԱՆ				ՓՈՒԼ	ԹԵՐԹ	ԹԵՐԹԵՐ	FAX.	208043		
						ՊԱՏՎԻՐԱՏՈՒ՝ Ա. ԻՈՍԱՆՆԵՍՅԱՆ	ԱՆ	1	29	Email:		info@accurate.am
										Web:		www.accurate.am

ԻՐԱԴՐՈՒԹՅԱՆ ՀԱՏԱԿԱԳԻԾ




ՔՈՂՈՏՈՆԱՆԻ ՆՍԻԿԱՅԻՄ

	ՏՆՕՐԵՆ	Ա. ԻՈՍԱՆՆԵՍՅԱՆ		ԱՅԳՈՒ՝ ՀԱՆԳՍՏԻ ԳՈՏՈՒ ՎԵՐԱՓՈԽՄԱՆ ՆԱԽԱԳԻԾ	ՀԱՐՏԱՐԱՊԵՏԱԿԱՆ ՄԱՍ	՝ԱԿՈՒՌԱՏ ԳՐՈՒՊ՝ ՄՊԸ ՊԵՏ. ԼԻՑԵՆԶԻԱ 14559			ՀԱՄՑԵ.	քաղաք Երևան, Նաիրի Զարյան 21/98					
	ՆԳՃ	Ա. ԱԶԻԶՅԱՆ		ԱՐԱԳԱԾՈՏՆԻ ՄԱՐԶ, ԳՅՈՒՂ ԴԱՇՏԱՂԵՄ					ՀԵՌ.	(+37410)208039, 208043					
	ՀԱՐՏԱՐԱՊԵՏ	Ա. ԱԶԻԶՅԱՆ							FAX.	208043					
				ՊԱՏՎԻՐԱՏՈՒ՝ Ա. ԻՈՍԱՆՆԵՍՅԱՆ					Email:	info@accurate.am					
									Web:	www.accurate.am					
						ՓՈՒԼ	ԹԵՐԹ	ԹԵՐԹԵՐ							
						ԱՆ	2	29							
						ՖՈՏՈՀԱՆՈՒՅԹ									

Այգու բարեկարգում



ՊԱՄՄԱՆԱԿԱՆ ՆՇԱՆՆԵՐ		
N.		
1.	ԾԱՌ	
2.	ՀՈՍԱՆՔԻ ԿԵՏ	
3.	ՋՐԻ ԿԵՏ	

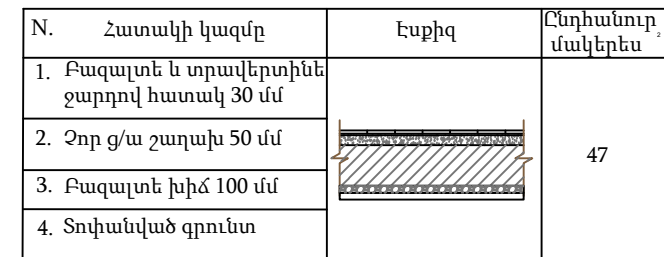

Հանգույց -1
էջ 6

Հանգույց -2
էջ 6

ՍԱՆՀԱՆԳՈՒՅՑԻ ՀԱՏԱԿԱԳԻԾ Մ 1:25

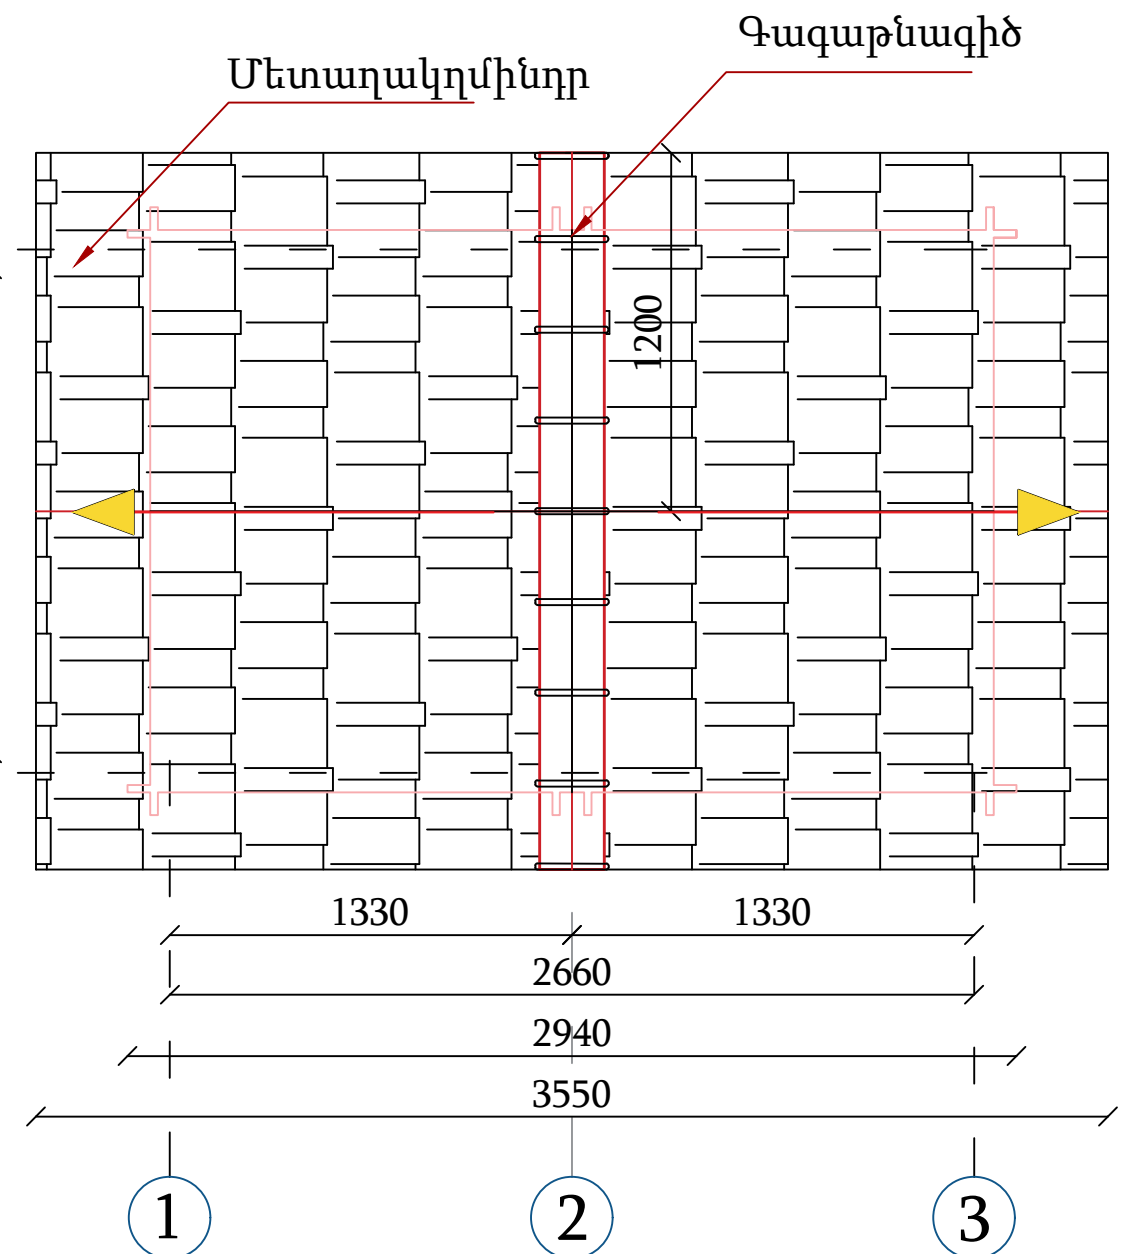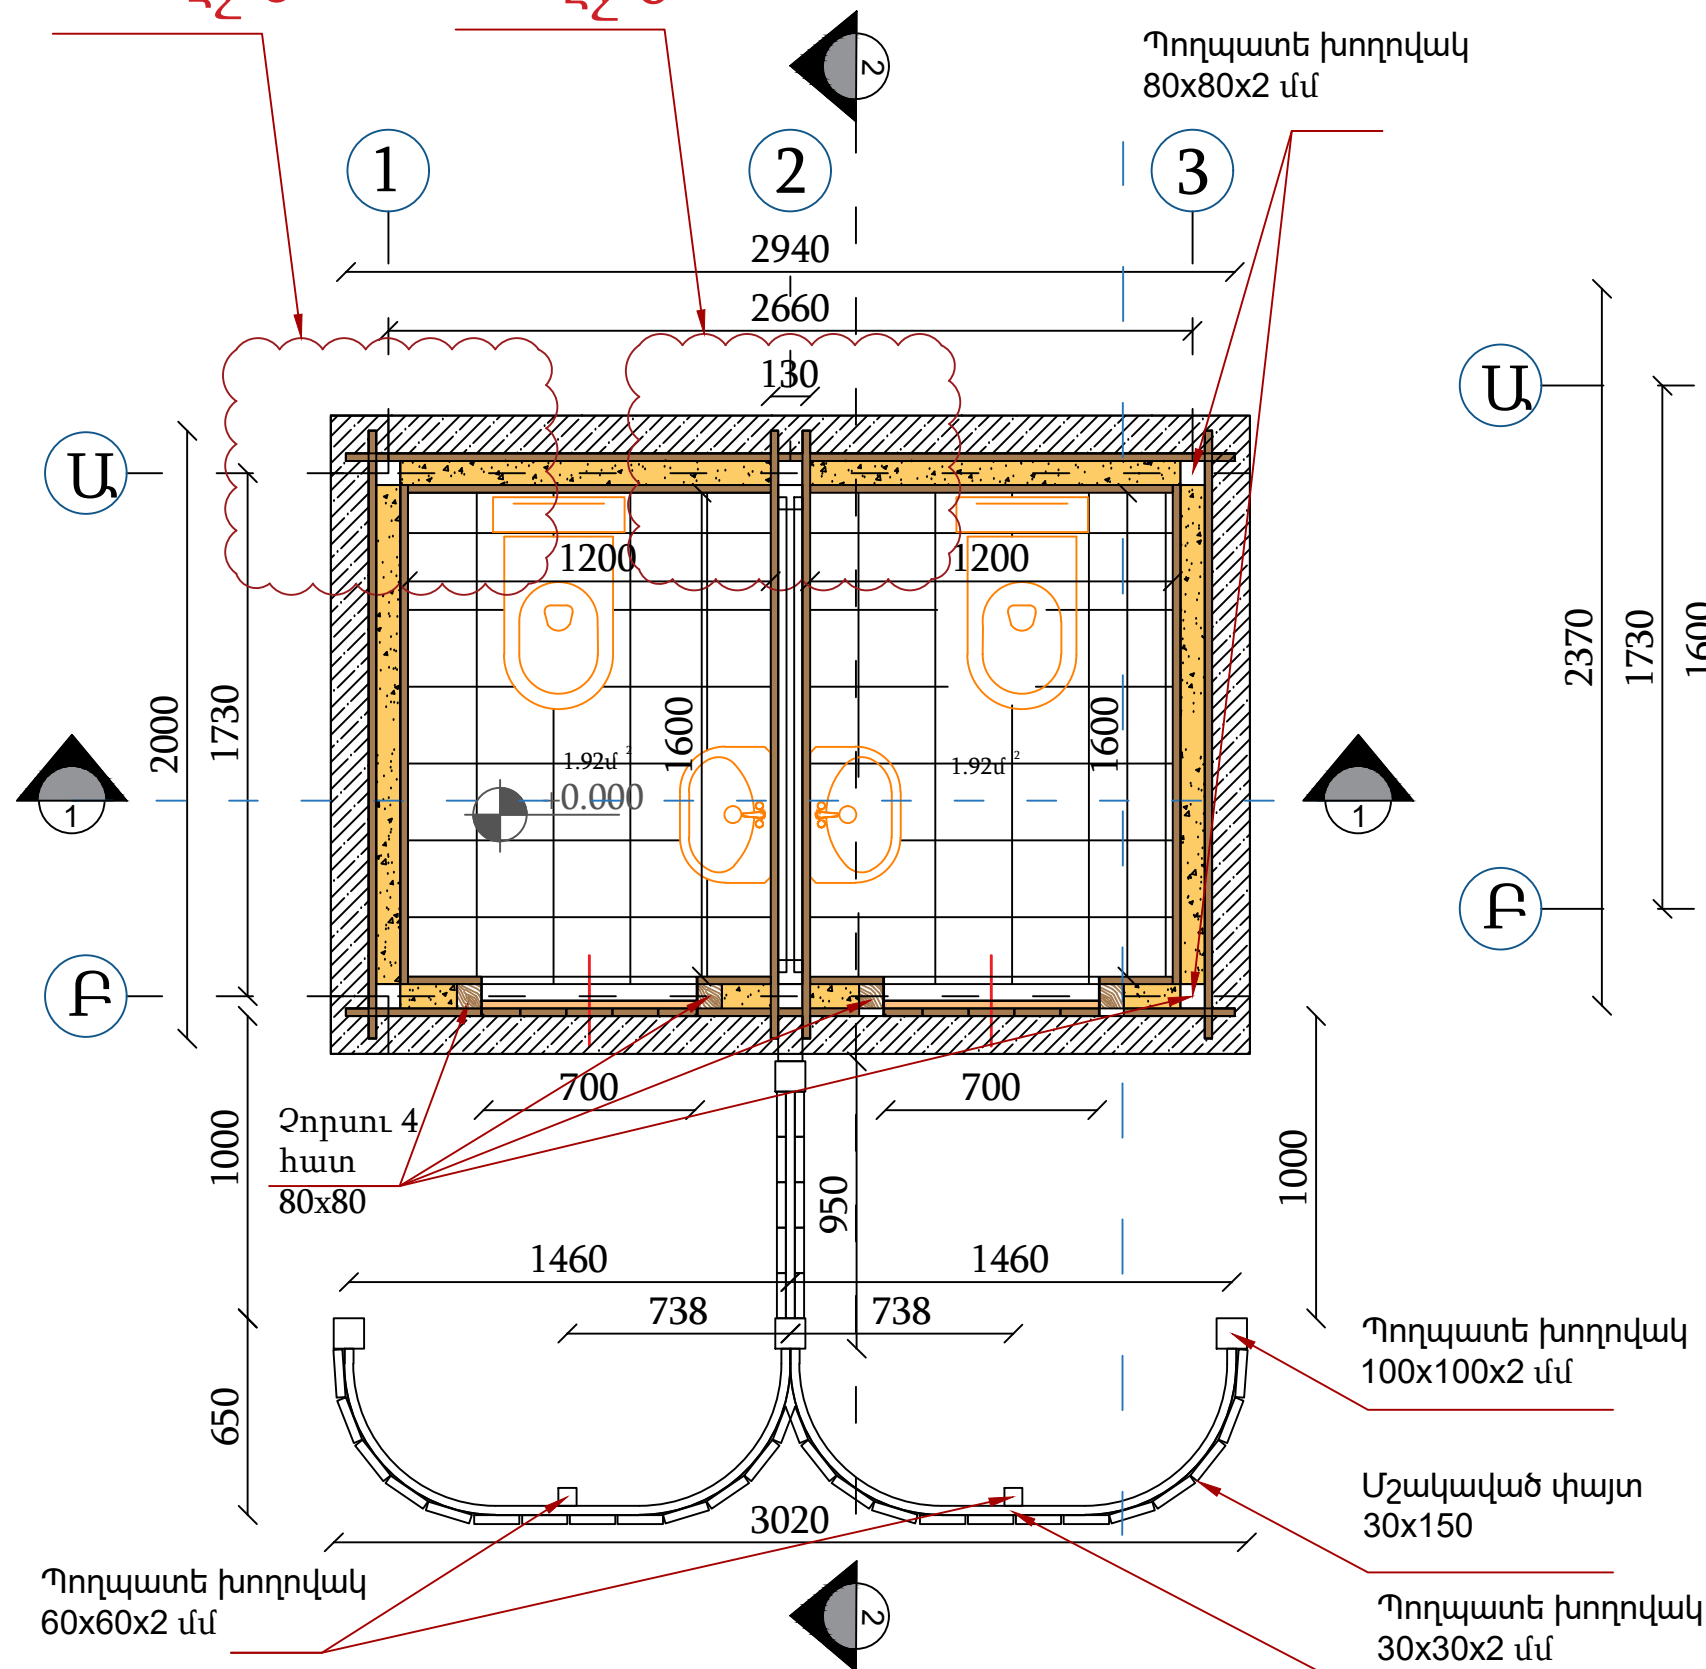

ՏՆՕՐԵՆ	Ա. ԻՈՍԱՆԵՍՅԱՆ
ՆԳՃ	Ա. ԱԶԻԶՅԱՆ
ՃԱՐՏԱՐԱՊԵՏ	Ա. ԱԶԻԶՅԱՆ


ԱՅԳՈՒ՝ ՀԱՆԳՍՏԻ ԳՈՏՈՒ ՎԵՐԱՓՈԽՄԱՆ ՆԱԽԱԳԻԾ
ԱՐԱԳԱԾՈՏՆԻ ՄԱՐԶ, ԳՅՈՒՂ ՂԱՇՏԱՂԵՄ
ՊԱՏՎԻՐԱՏՈՒ՝ Ա. ԻՈՍԱՆԵՍՅԱՆ

ՃԱՐՏԱՐԱՊԵՏԱԿԱՆ ՄԱՍ
ՍԱՆՀԱՆԳՈՒՅՑԻ ՀԱՏԱԿԱԳԻԾ Մ 1:25


ՎԵՐԱԳՐՈՒՄ ԳՐՈՒՊ՝ ՄՊԸ			ՀԱՍՑԵ.	քաղաք Երևան, Նաիրի Զարյան 21/98
ՊԵՏ. ԼԻՑԵՆԶԻԱ 14559			ՀԵՌ.	(+37410)208039, 208043
ՓՈՒԼ	ԹԵՐԹ	ԹԵՐԹԵՐ	FAX.	208043
ԱՆ	4	29	Email:	info@accurate.am
			Web:	www.accurate.am



Կտրվածք 1-1 Մ 1:25

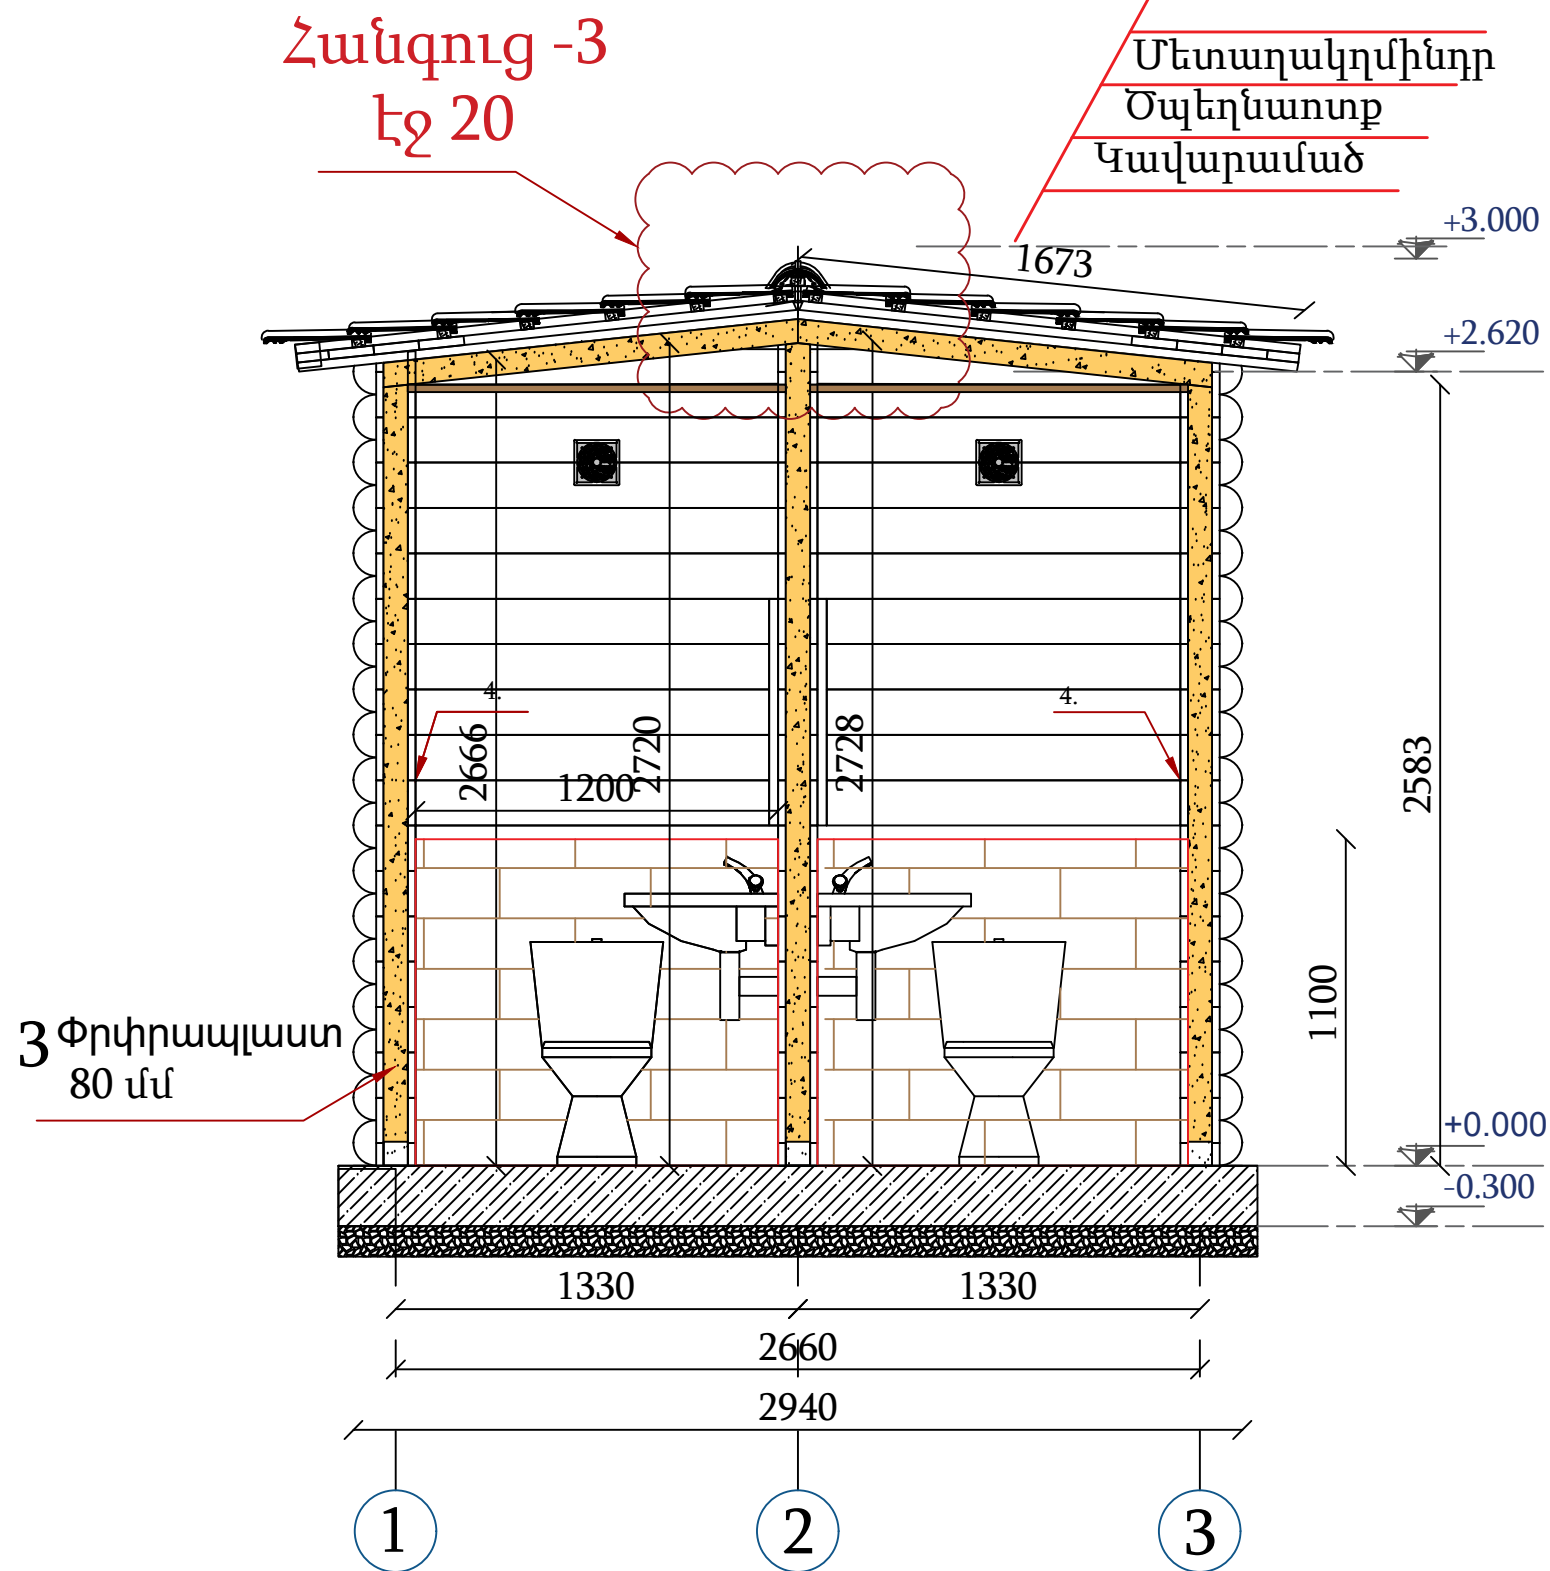

Կտրվածք 2-2 Մ 1:25

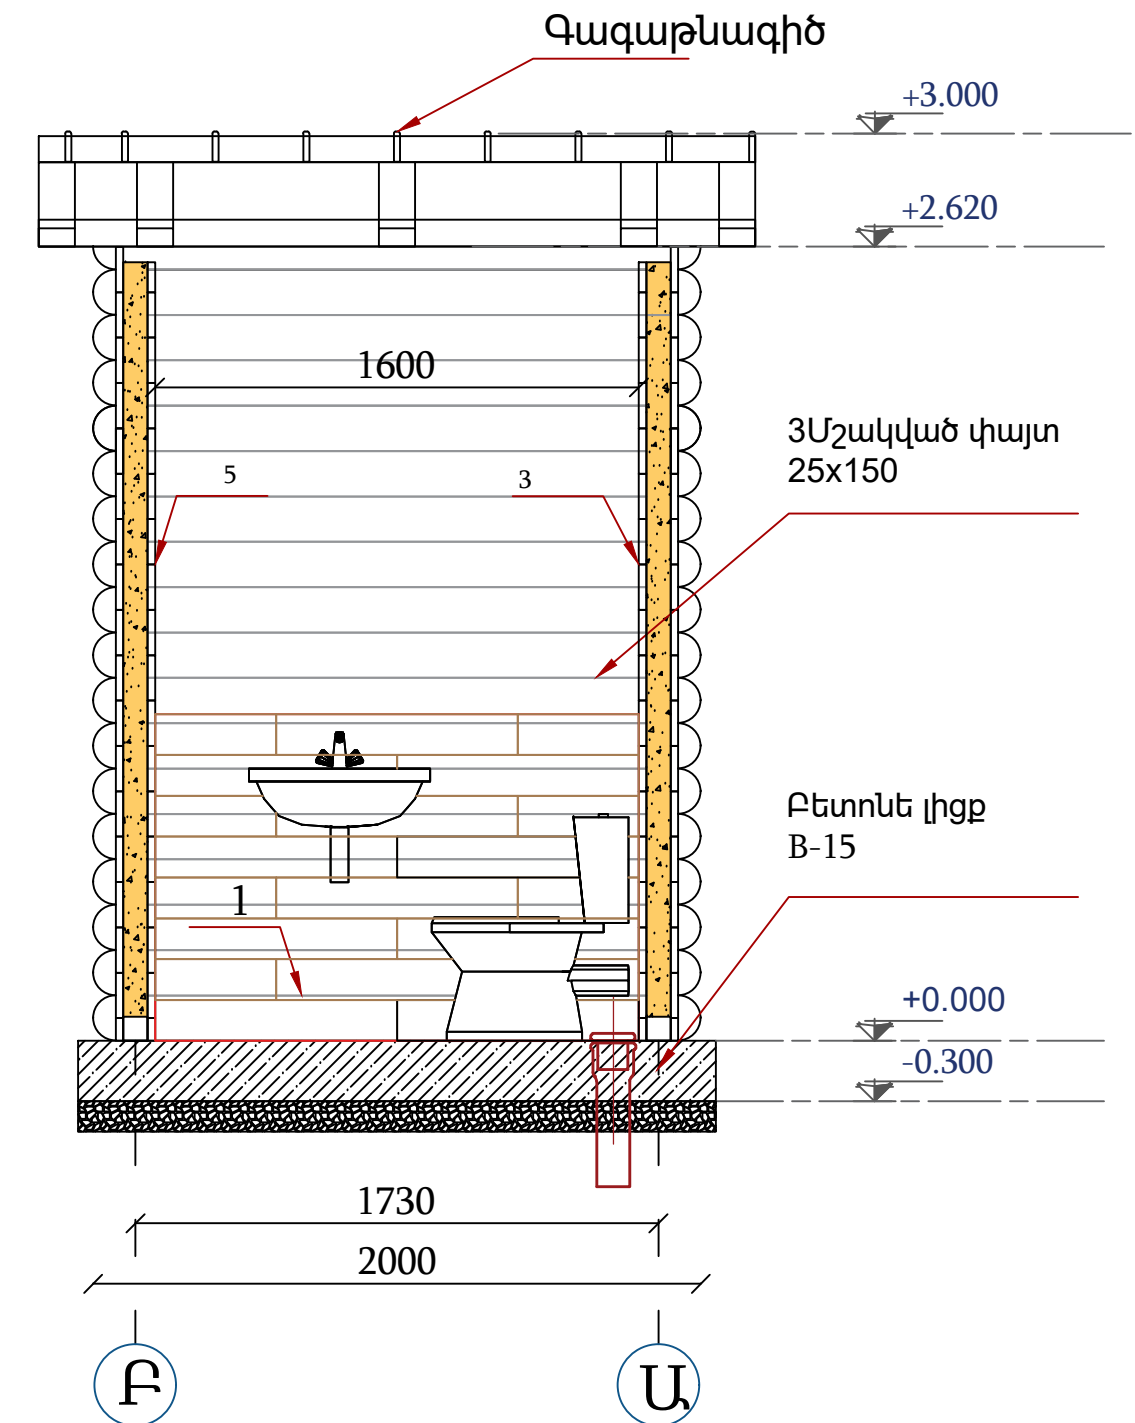

ՏՆՕՐԵՆ	Ա. ԻՈԱՆՆԵՍՅԱՆ
ՆԳՃ	Ա. ԱԶԻԶՅԱՆ
ՃԱՐՏԱՐԱՊԵՏ	Ա. ԱԶԻԶՅԱՆ

ԱՅԳՈՒ՝ ՀԱՆԳՍՏԻ ԳՈՏՈՒ ՎԵՐԱՓՈԽՄԱՆ ՆԱԽԱԳԻԾ
ԱՐԱԳԱԾՈՏՆԻ ՄԱՐԶ, ԳՅՈՒՂ ԴԱՇՏԱՂԵՄ
ՊԱՏՎԻՐԱՏՈՒ՝ Ա. ԻՈԱՆՆԵՍՅԱՆ

ՃԱՐՏԱՐԱՊԵՏԱԿԱՆ ՄԱՍ

ԿՏՐՎԱԾՔ 1-3 3-1 Մ 1:25

՝ԱՎՈՒՈԱՏ ԳՐՈՒՊ՝ ՄՊԸ		
ՊԵՏ. ԼԻՑԵՆԶԻԱ 14559		
ՓՈՒԼ	ԹԵՐԹ	ԹԵՐԹԵՐ
ԱՆ	5	29

ՀԱՍՑԵ.	քաղաք Երևան, Լալիբի Զարյան 21/98
ՀԵՌ.	(+37410)208039, 208043
FAX.	208043
Email:	info@accurate.am
Web:	www.accurate.am




Հանգուց -1

Մշակված փայտ
25 մմ

5. Մետաղյա պրոֆիլ
80x80x2 մմ

Փրփրապլաստ
80 մմ

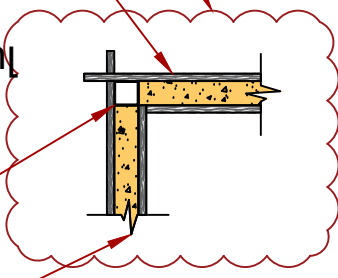


Հանգուց -2

Մշակված փայտ
25 մմ

4. Մետաղյա պրոֆիլ
80x80x2 մմ

3. Փրփրապլաստ
80 մմ

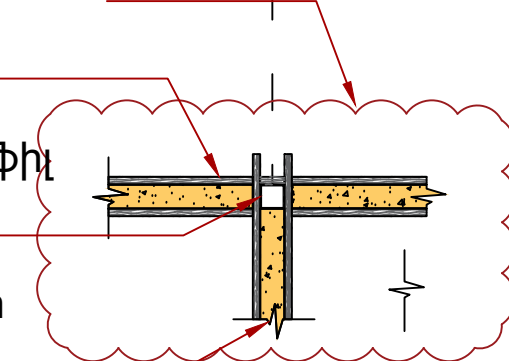

Տանիքի մասնագիր

N.	հատույթ	գծմ.	Քանակ	Ընդհանուր գծմ.	մ³	Նյութ
1.	40x40	2300	12	27600	0.04	փայտ
2.	30x80	1780	4	7120	0.017	փայտ
3.	Տանիքածածկի իրականացում կղմինդրե գունավոր թիթեղով				8.1 մ²	Կղմինդր
4.	Փրփրապլաստ 8 սմ				0.73 մ³	


Ե/Բ Աշխատանքների մասնագիր

Հ/Հ	Անվանում	Ծավալ
1.	III կարգի գրունտի քանդում ձեռքով	1.60 մ³
2.	Բազալտե խճի նախապատրաստական շերտ	0.64 մ³
3.	Ե/բ հատակի իրականացում Բ-15 դասի	0.96 մ³
4.	Ամրանային ցանց Բp1 Ø3 150x150	6.4 մ²

ՀԱՆԳՈՒՅՑՆԵՐ Մ 1:25

1. ԾՊԵՂՆԵՐ
40X40

2. ԾՊԵՂՆԱՎՈՏՔ
60X120

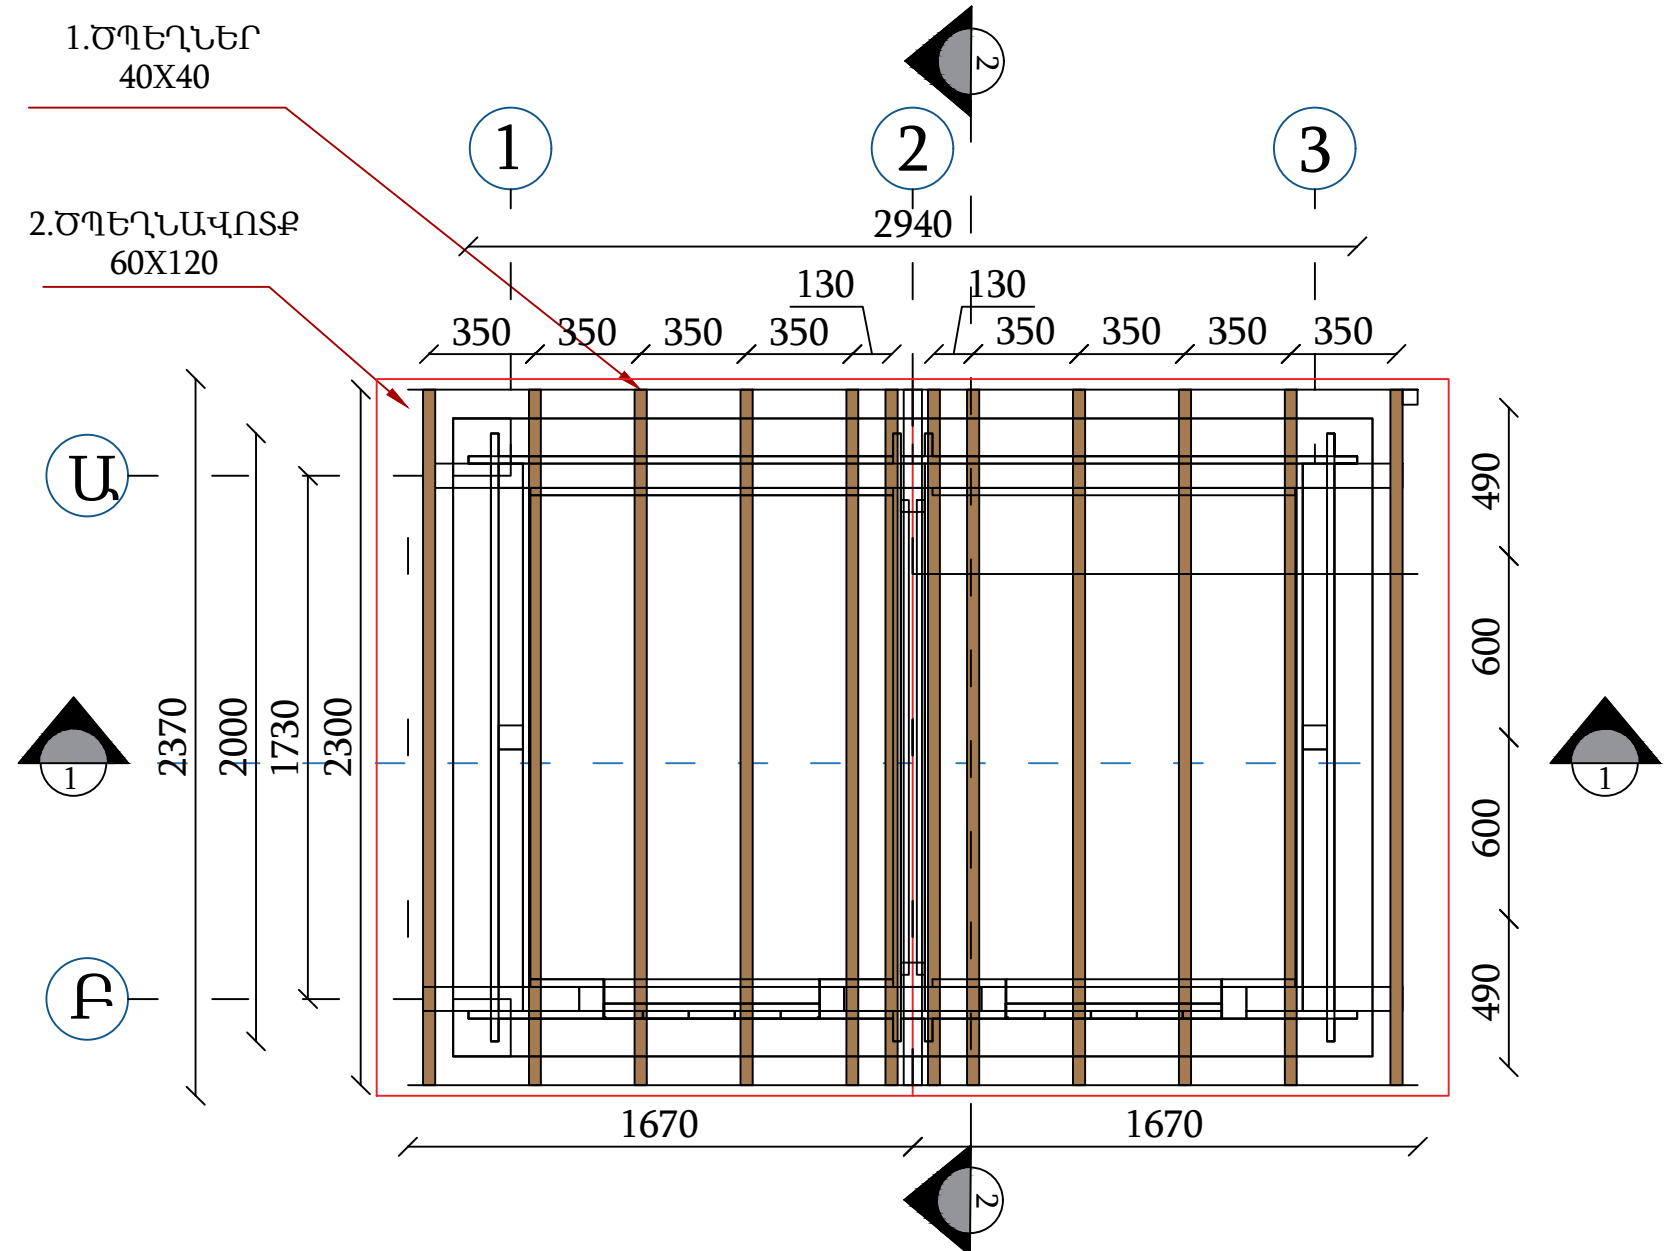

Մանհանգույցի երեսպատման մասնագիր

N.	հատույթ	մակերես մ²	Ծավալ մ³	Նյութ
1.	25x150	35.3	0.88	փայտ

Տանիքի հատակագիծ Մ 1:25



ՏՆՕՐԵՆ	Ա. ԻՈԱՆՆԵՍՅԱՆ
ՆԳՃ	Ա. ԱԶԻԶՅԱՆ
ՀԱՐՏԱՐԱՊԵՏ	Ա. ԱԶԻԶՅԱՆ



ԱՅԳՈՒ՝ ՀԱՆԳՍՏԻ ԳՈՏՈՒ ՎԵՐԱՓՈԽՄԱՆ ՆԱԽԱԳԻԾ
ԱՐԱԳԱԾՈՏՆԻ ՄԱՐԶ, ԳՅՈՒՂ ԴԱՇՏԱՂԵՄ
ՊԱՏՎԻՐԱՏՈՒ՝ Ա. ԻՈԱՆՆԵՍՅԱՆ

ՀԱՐՏԱՐԱՊԵՏԱԿԱՆ ՄԱՍ
ՀԱՆԳՈՒՅՑՆԵՐ Մ 1:25

ՄԿՈՒՈԱՏ ԳՐՈՒՊ՝ ՄՊԸ			ՀԱՍՑԵ.	քաղաք Երևան, Նաիրի Զարյան 21/98
ՊԵՏ. ԼԻՑԵՆԶԻԱ 14559			ՀԵՌ.	(+37410)208039, 208043
ՓՈՒԼ	ԹԵՐԹ	ԹԵՐԹԵՐ	FAX.	208043
ԱՆ	6	29	Email:	info@accurate.am
			Web:	www.accurate.am




ՄԵՏԱՂՅԱ ԿՈՆՍՏՐՈՒԿՑԻԱԻ ԳԾԱԳԻՐ Մ 1:25

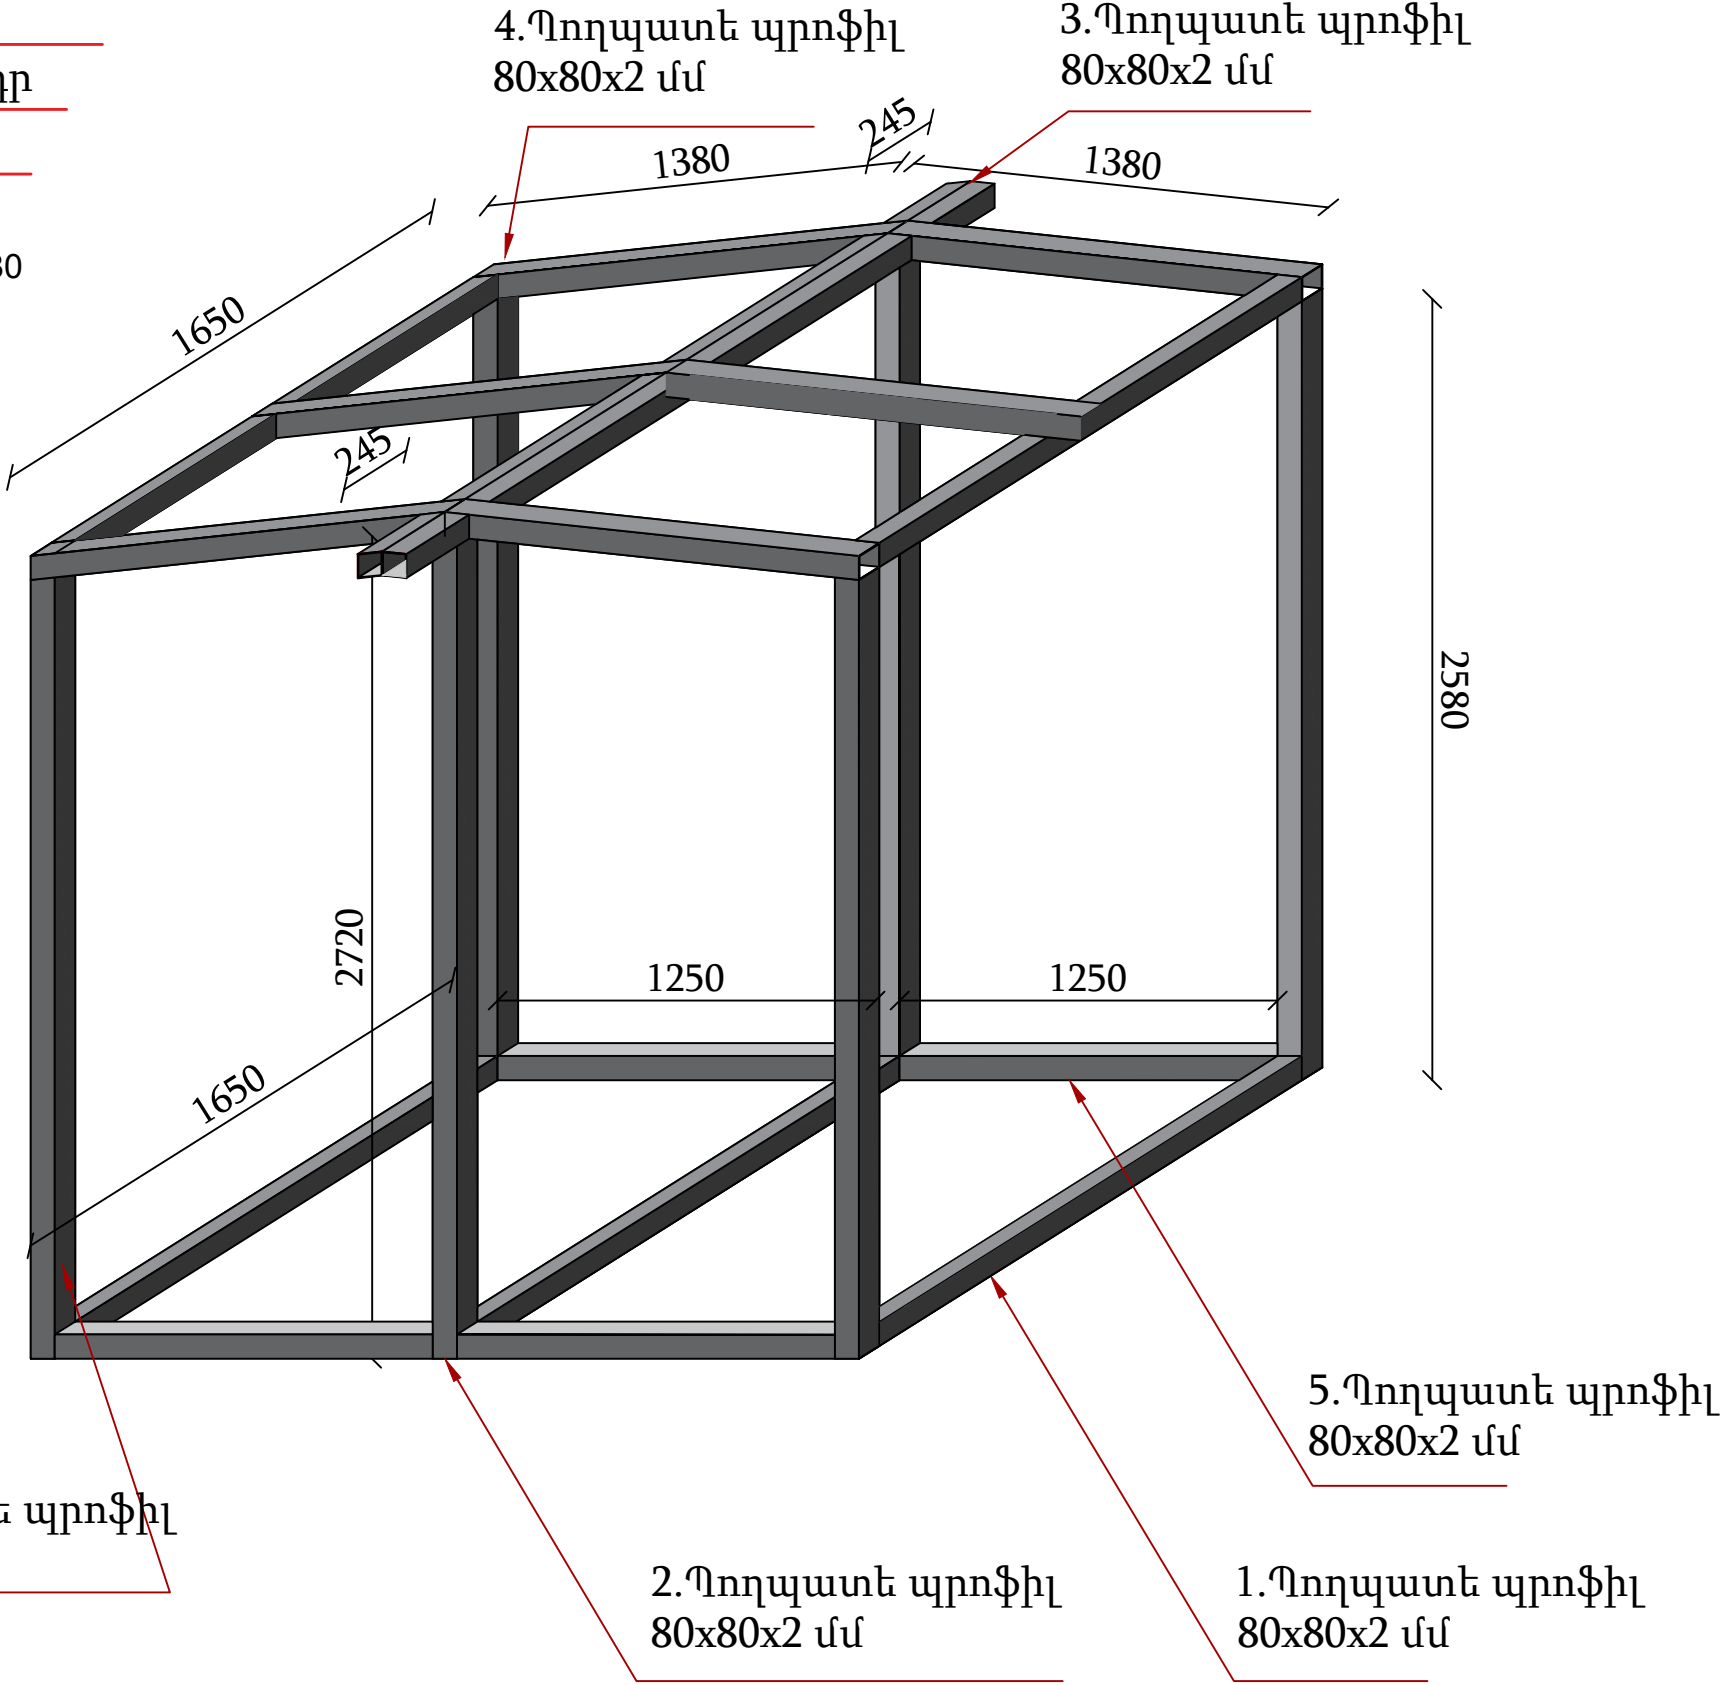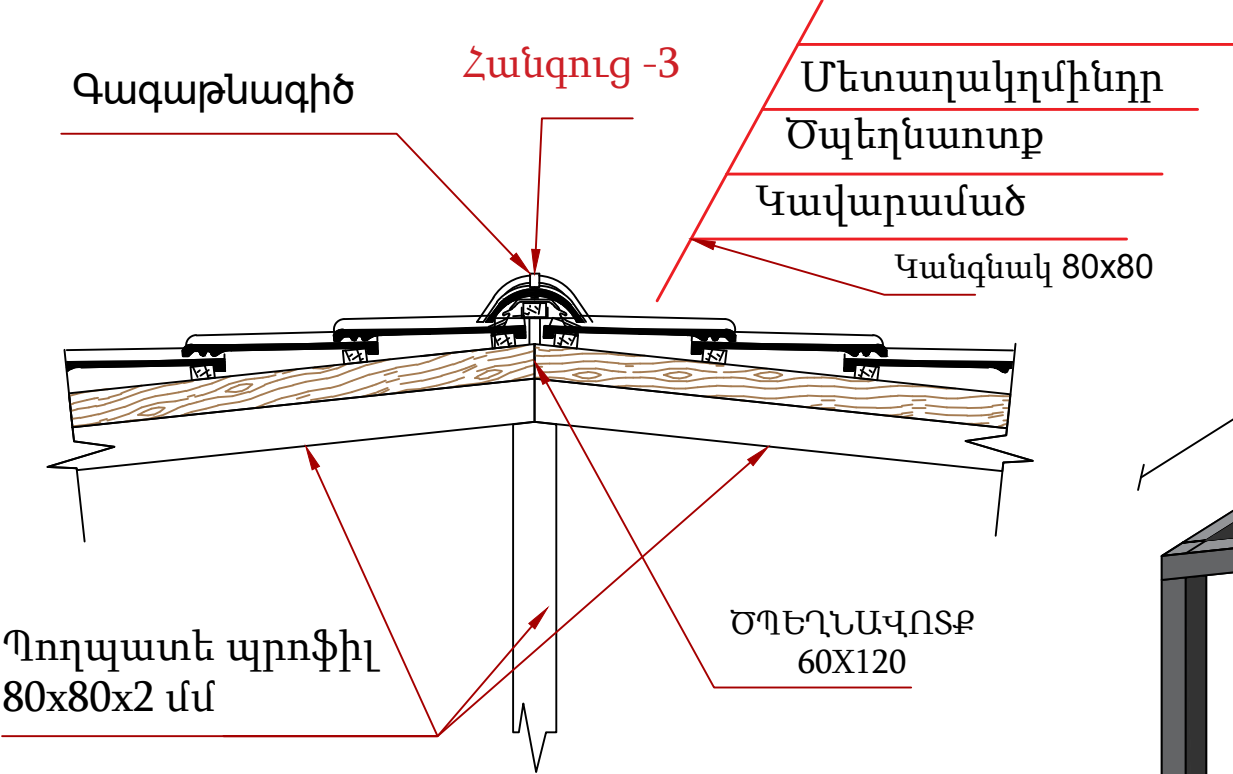


Պողպատե կոնստրուկցիայի տեսակացանկ						
N.	Խատույթ	Գծմ. մմ	Քանակ	Ընդհանուր գծ. մմ.	մ ³	Նյութ
1.	80x80x2	1650	5	8250	40.15կգ	պողպատ
2.	80x80x2	2720	2	5440	26.48կգ	պողպատ
3.	80x80x2	2140	2	4280	20.83կգ	պողպատ
4.	80x80x2	1380	6	8280	40.3կգ	պողպատ
5.	80x80x2	1250	4	5000	24.34կգ	պողպատ
6.	80x80x2	2580	4	10320	50.23կգ	պողպատ
Ընդհանուր					202.33կգ	

ՃԱԿԱՏ 1-3 Մ 1:25

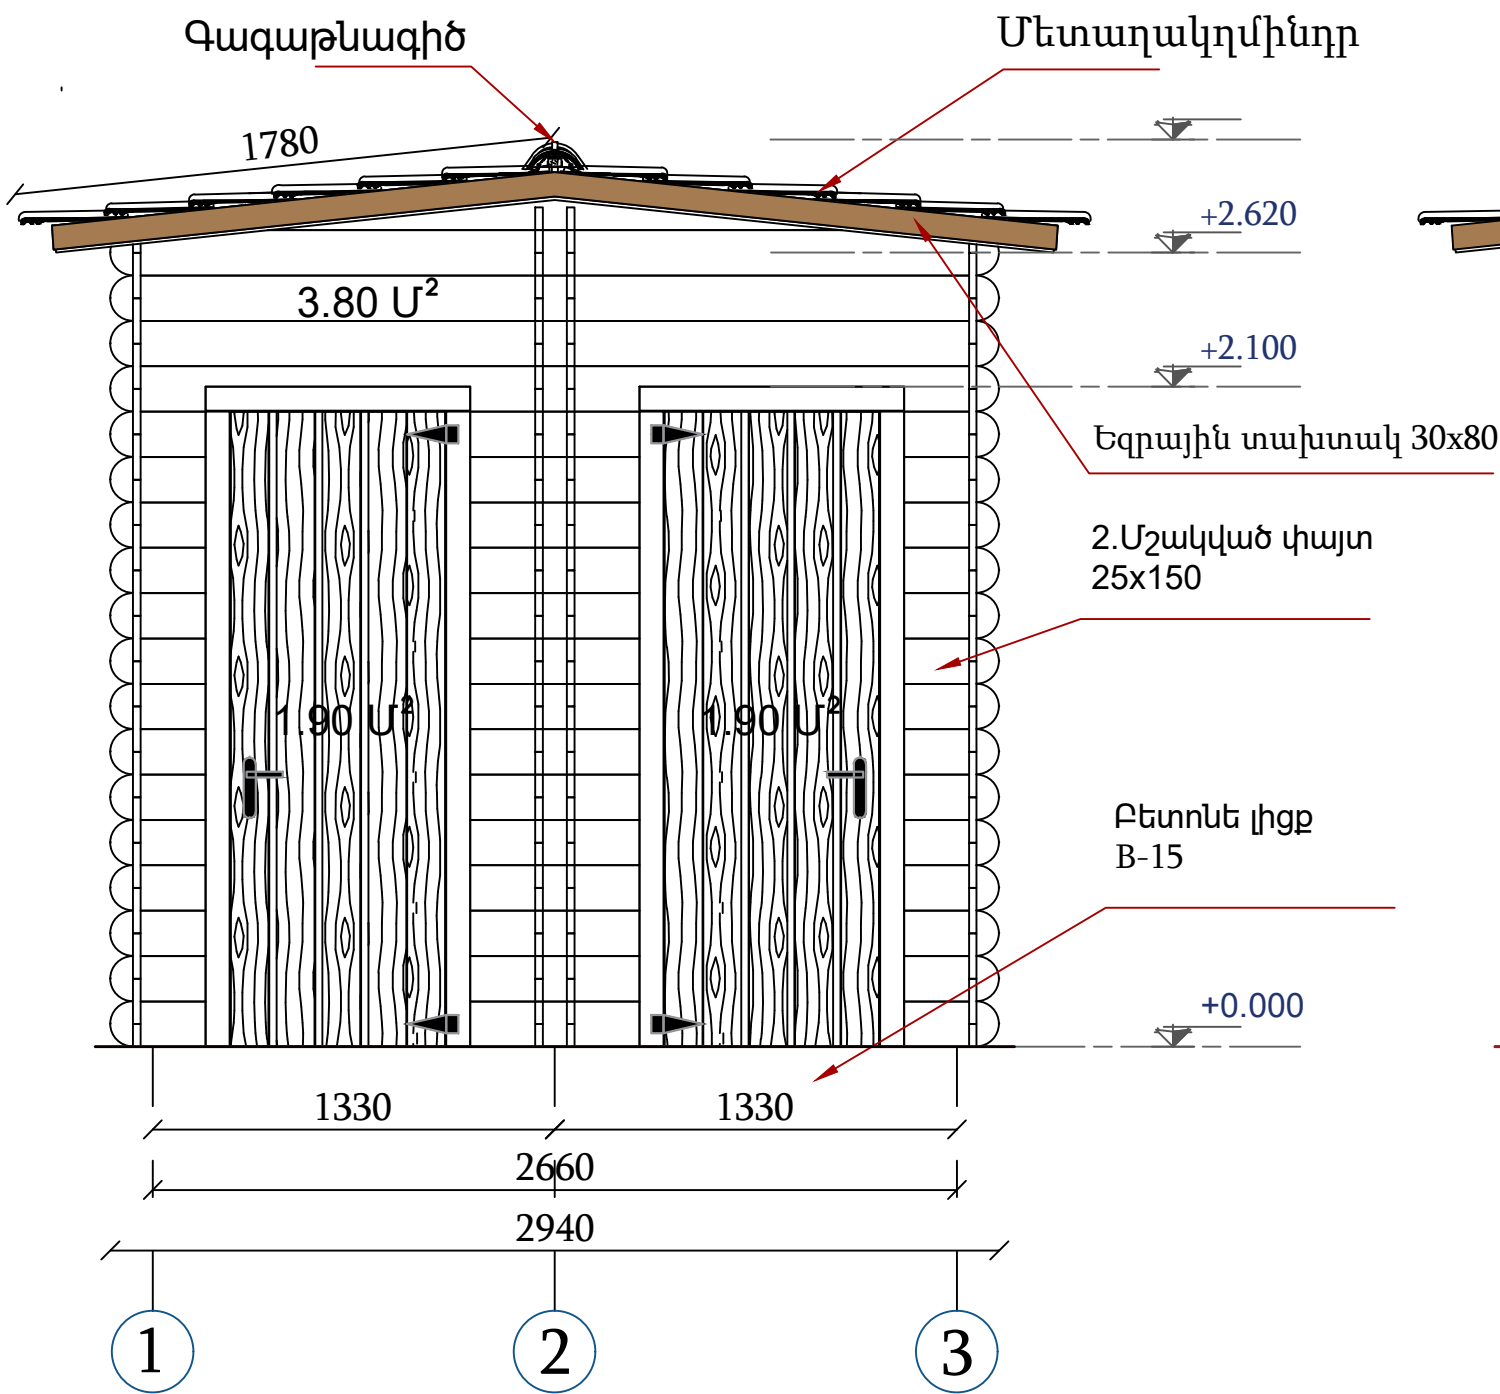

ՃԱԿԱՏ 3-1 Մ 1:25

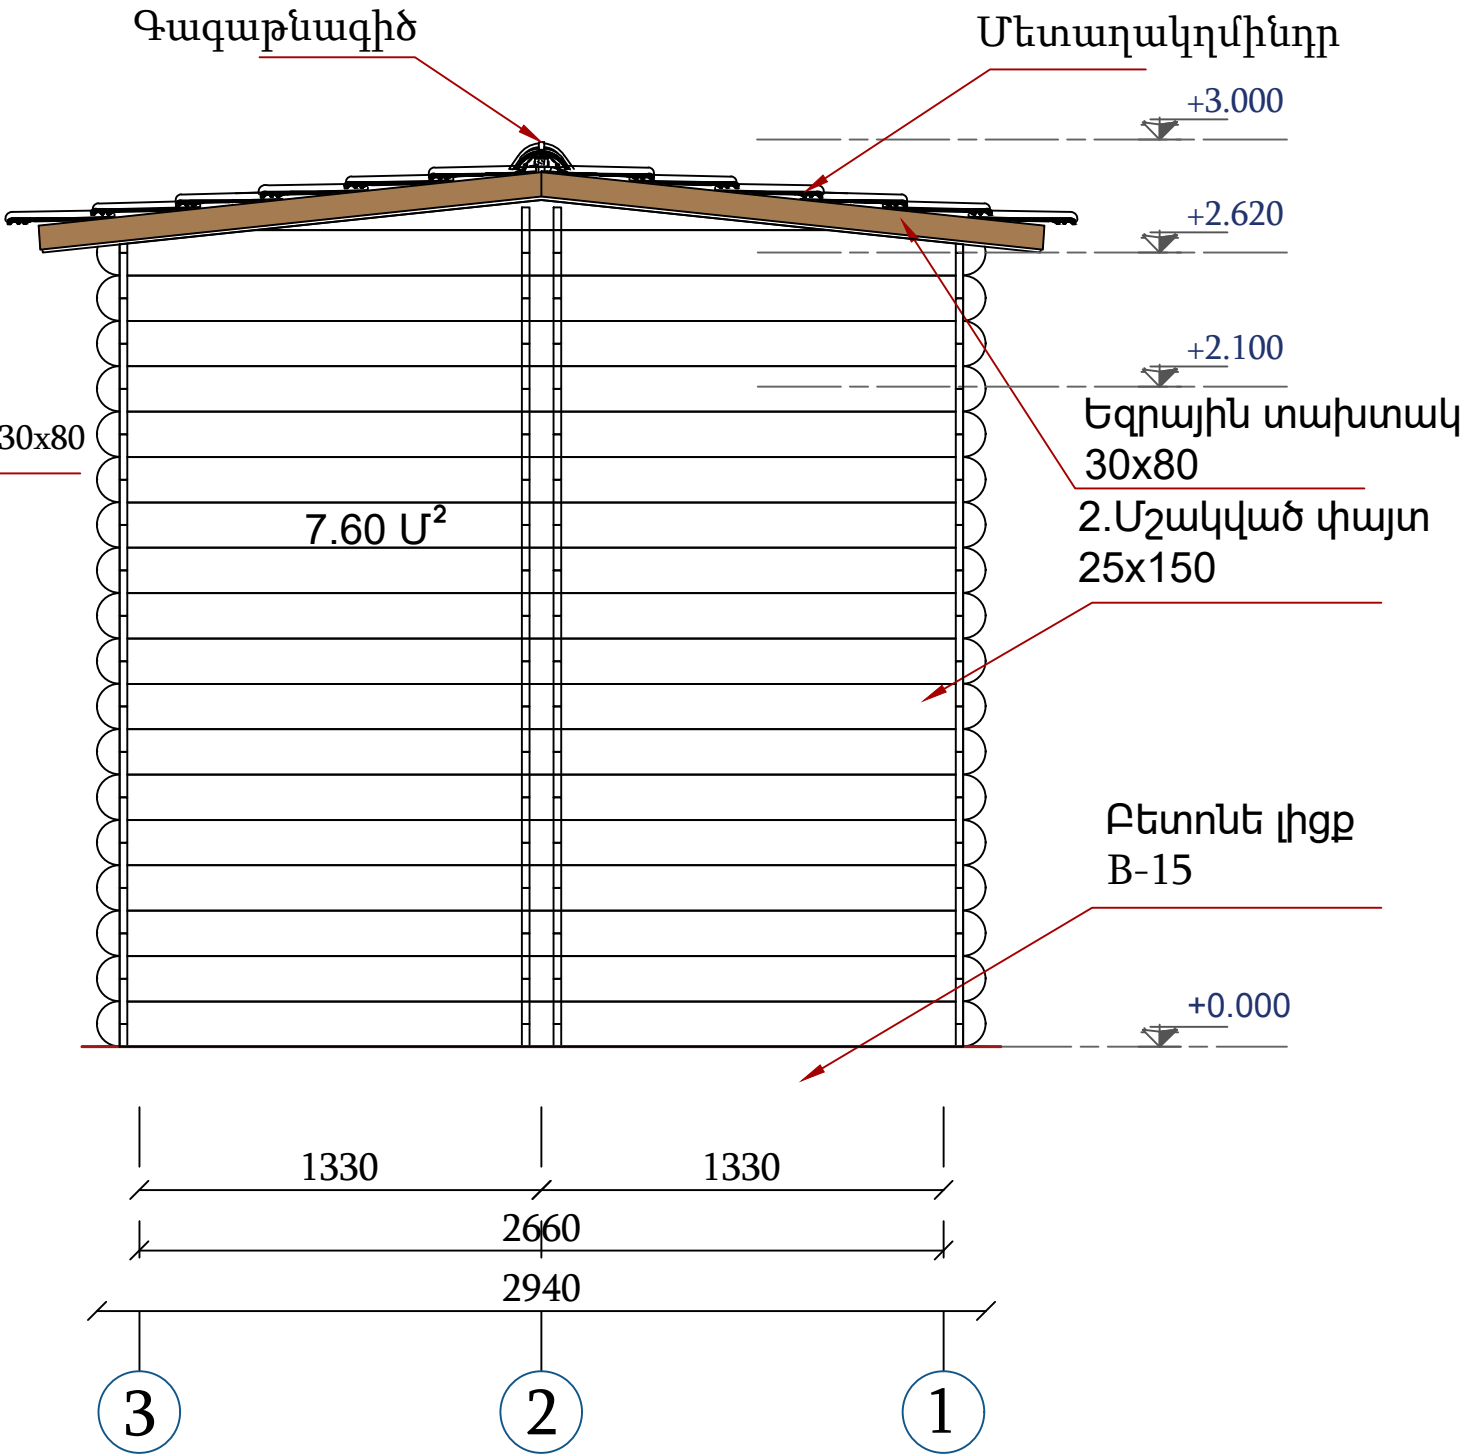

ՏՆՕՐԵՆ	Ա. ԻՈԱՆՆԵՍՅԱՆ
ՆԳՃ	Ա. ԱԶԻԶՅԱՆ
ՃԱՐՏԱՐԱՊԵՏ	Ա. ԱԶԻԶՅԱՆ

ԱՅԳՈՒ՝ ՀԱՆԳՍՏԻ ԳՈՏՈՒ ՎԵՐԱՓՈԽՄԱՆ ՆԱԽԱԳԻԾ
ԱՐԱԳԱԾՈՏՆԻ ՄԱՐԶ, ԳՅՈՒՂ ԴԱՇՏԱՂԵՄ
ՊԱՏՎԻՐԱՏՈՒ՝ Ա. ԻՈԱՆՆԵՍՅԱՆ


ՃԱՐՏԱՐԱՊԵՏԱԿԱՆ ՄԱՍ
ՃԱԿԱՏ 1-3 3-1 Մ 1:25

ՄԱԿՈՒՈՒՄ ԳՐՈՒՊ՝ ՄՊԸ		
ՊԵՏ. ԼԻՑԵՆԶԻԱ 14559		
ՓՈՒԼ	ԹԵՐԹ	ԹԵՐԹԵՐ
ԱՆ	8	29

ՀԱՍՑԵ.	քաղաք Երևան, Նաիրի Զարյան 21/98
ՀԵՌ.	(+37410)208039, 208043
FAX.	208043
Email:	info@accurate.am
Web:	www.accurate.am




ՃԱԿԱՏ Բ-Ա Մ 1:25

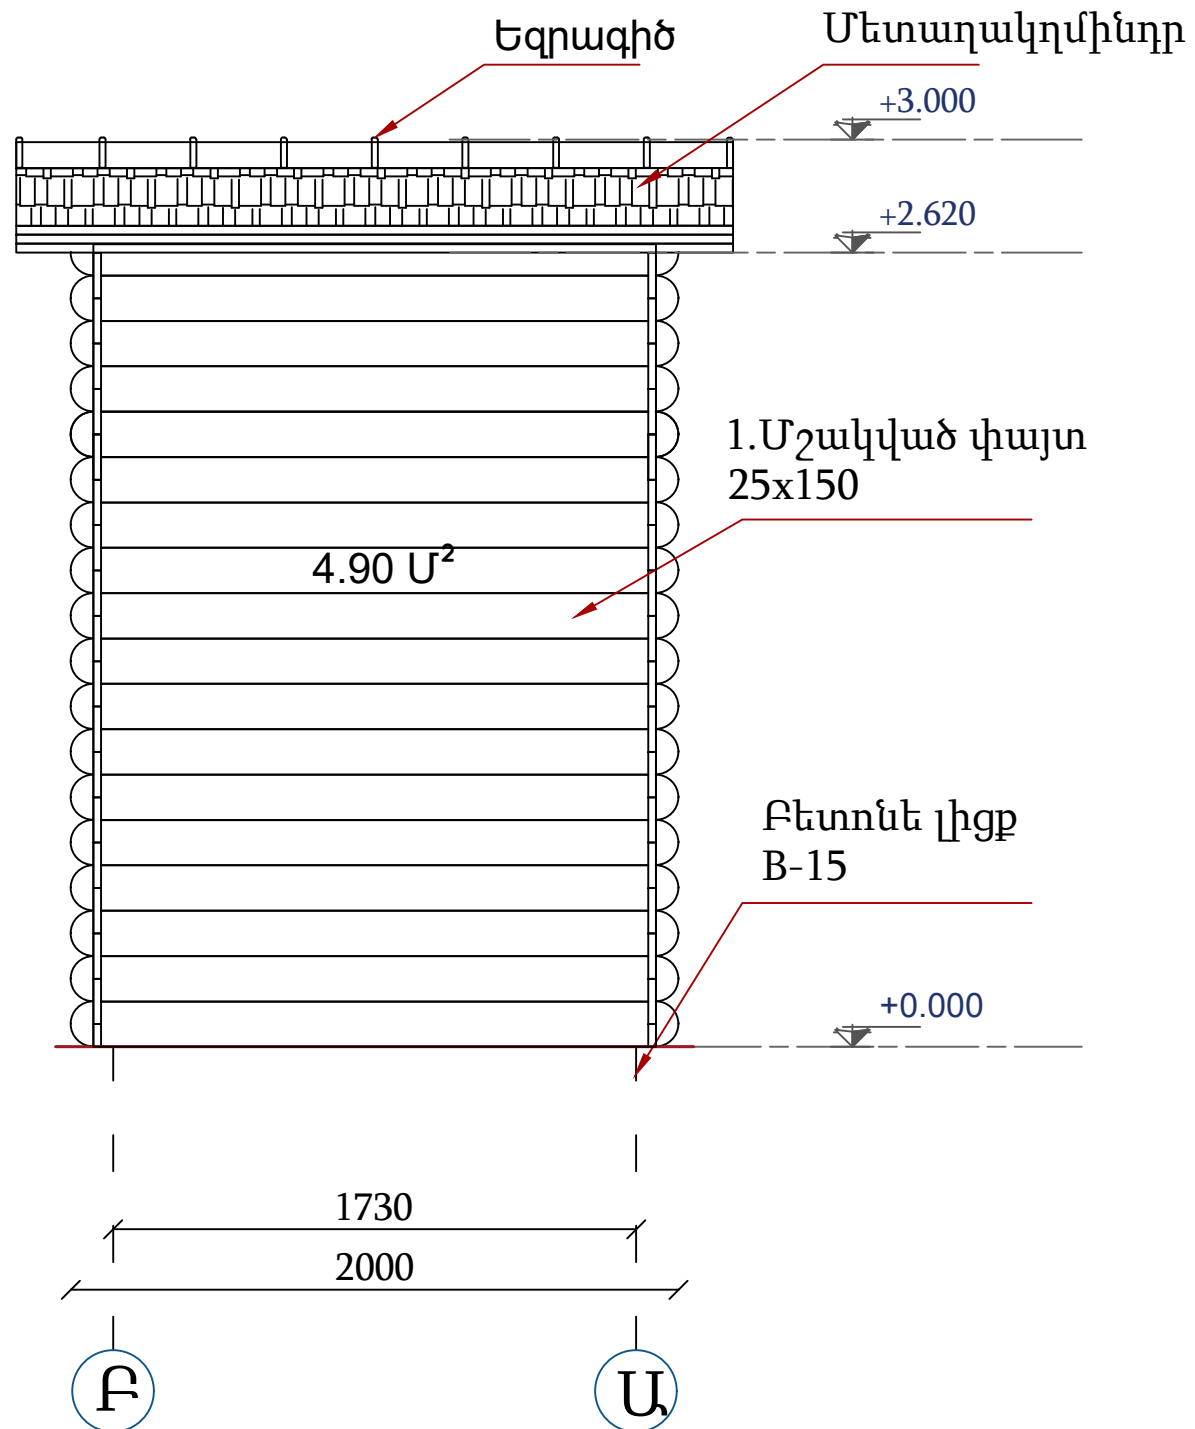

ՃԱԿԱՏ Ա-Բ Մ 1:25

Մետաղակղմինդր

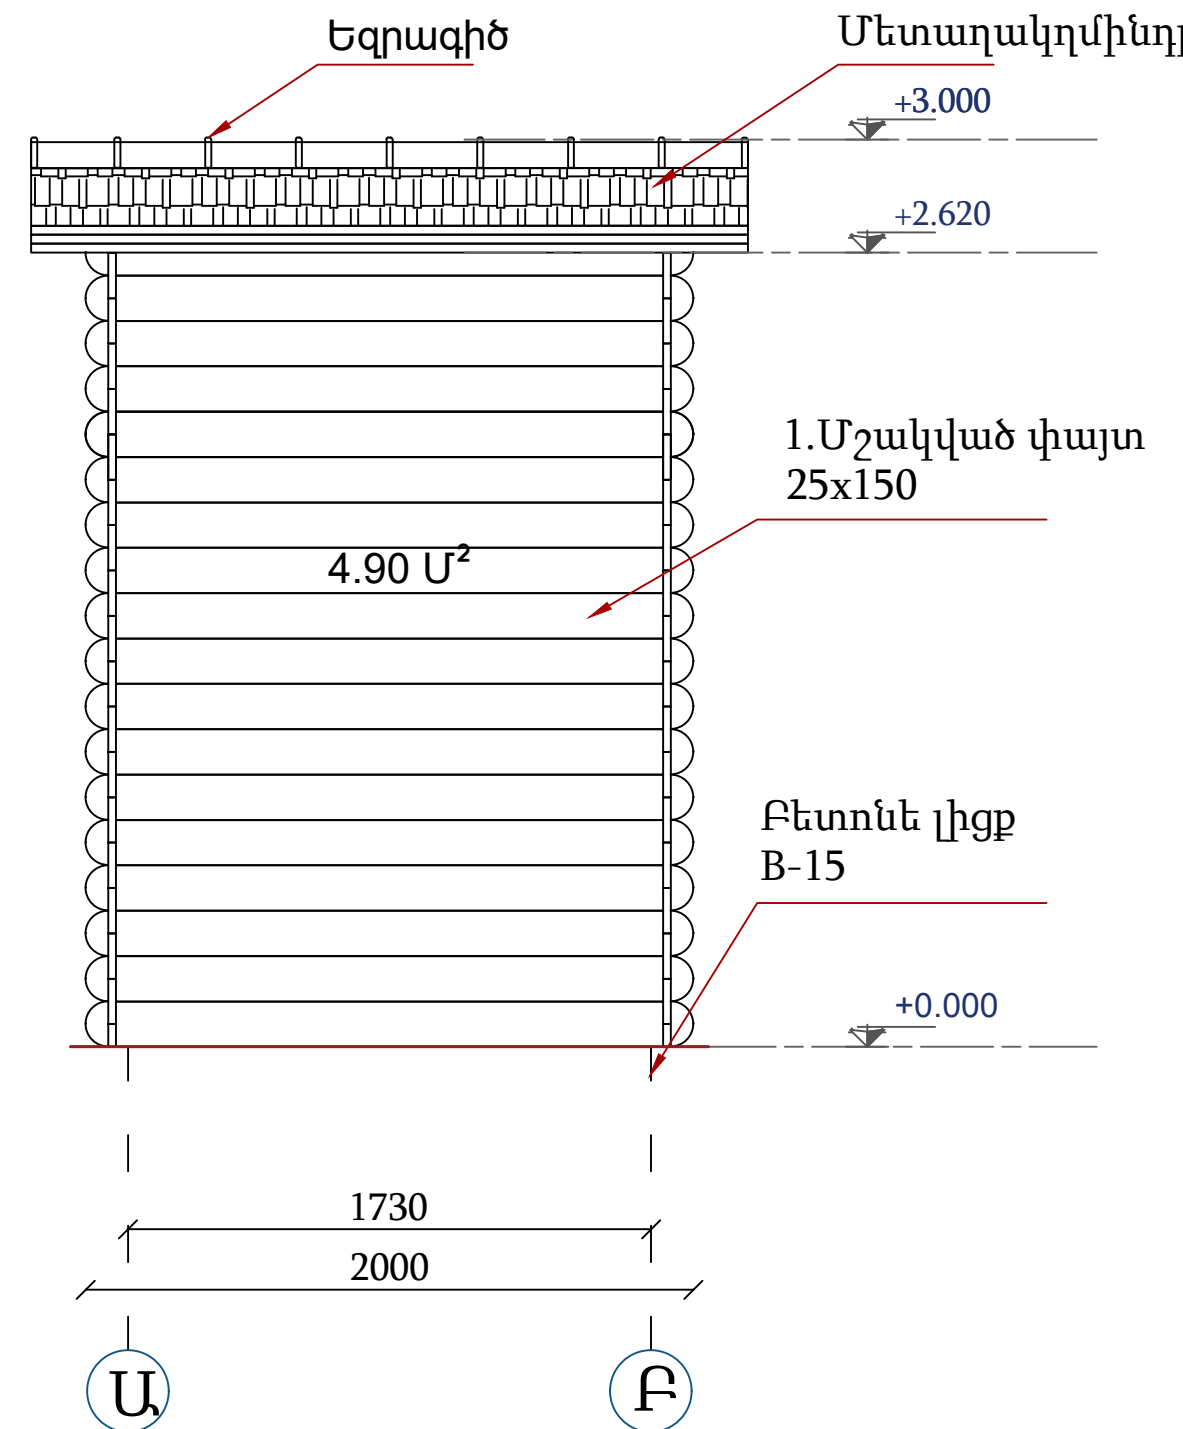

ՏՆՕՐԵՆ	Ա. ԻՈԱՆՆԵՍՅԱՆ
ՆԳՃ	Ա. ԱԶԻԶՅԱՆ
ՃԱՐՏԱՐԱՊԵՏ	Ա. ԱԶԻԶՅԱՆ

ԱՅԳՈՒ՝ ՀԱՆԳՍՏԻ ԳՈՏՈՒ ՎԵՐԱՓՈԽՄԱՆ ՆԱԽԱԳԻԾ
ԱՐԱԳԱԾՈՏՆԻ ՄԱՐԶ, ԳՅՈՒՂ ԴԱՇՏԱՂԵՄ
ՊԱՏՎԻՐԱՏՈՒ՝ Ա. ԻՈԱՆՆԵՍՅԱՆ

ՃԱՐՏԱՐԱՊԵՏԱԿԱՆ ՄԱՍ

ՃԱԿԱՏ Բ-Ա Ա-Բ Մ 1:25

՝ԱԿՈՒՈԱՏ ԳՐՈՒՊ՝ ՄՊԸ		
ՊԵՏ. ԼԻՑԵՆԶԻԱ 14559		
ՓՈՒԼ	ԹԵՐԹ	ԹԵՐԹԵՐ
ԱՆ	9	29

ՀԱՍՑԵ.	քաղաք Երևան, Նաիրի Զարյան 21/98
ՀԵՌ.	(+37410)208039, 208043
FAX.	208043
Email:	info@accurate.am
Web:	www.accurate.am




ՍԱՆՀԱՆԳՈՒՅՑԻ ՀՈՍԱՆՔԻ ԵՎ ԼԻՅՍԵՐԻ ԳԾԱԳԻՐՄ1:25

Ներքին հարդարման տեսակացանկ				
N.	Չափս մմ	Ծանոթ	մ²	Նյութ
1.	135x800	Պատի	10.50	Նյութը՝ կերամոզրանիտ Չափ՝ 13.5x80սմ
2.	135x800	Հատակ	3.84	Նյութը՝ կերամոզրանիտ Չափ՝ 13.5x80սմ

Սանտեխնիկաի տեսակացանկ			
2.	Անվանացանկ	Քանակ	
2.	Զուգարանակոնք	2	
2.	Լվացարան	2	
2.	Ծորակ	2	


ԼՈՒՍԱՎՈՐՄԱՆ ՍԱՐՔԵՐ			
N.			ՔԱՆԱԿ
1.	ՎԱՐԴԱԿ		2
2.	ԱՆՋԱՏԻՉ		2
3.	ԿԵՏԱՑԻՆ ԼՈՒՅՍ 7 վտ		4
4.	ՋԱՀ 12 վտ ԼԵԴ լամպով		1

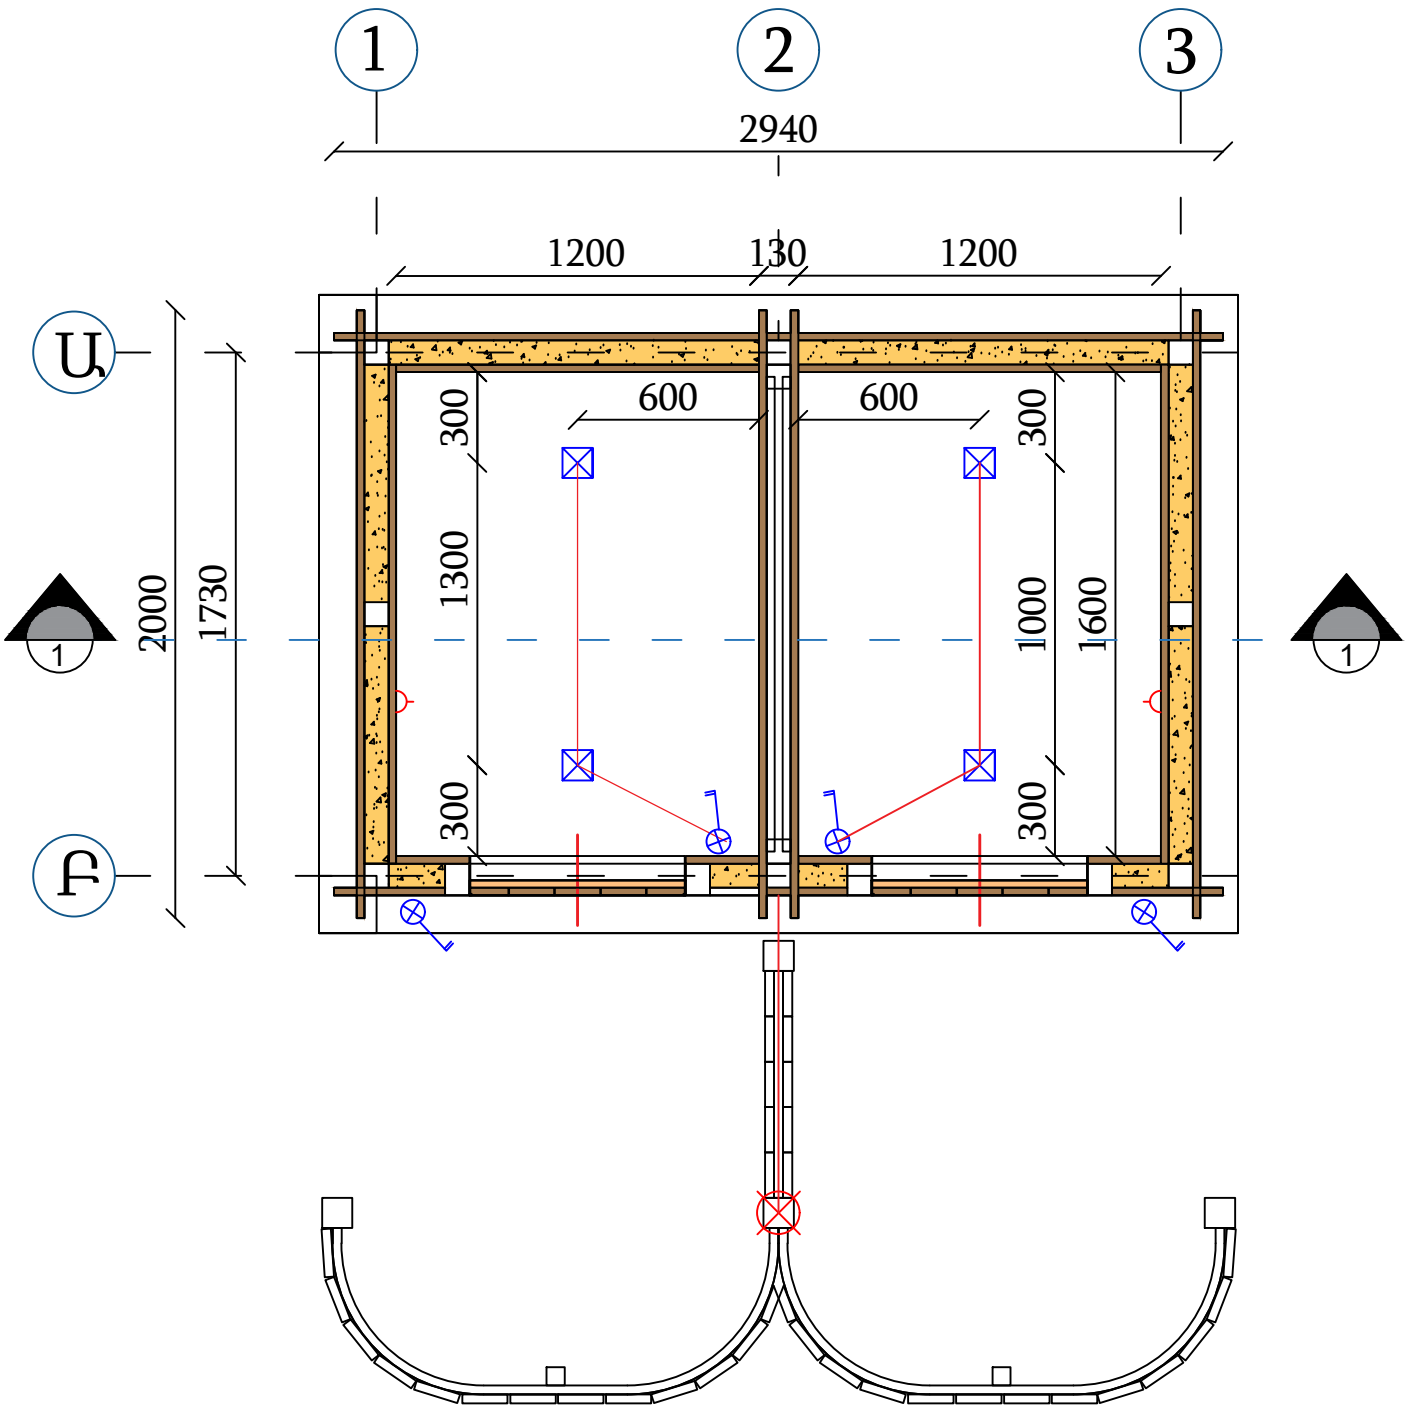


ՄԱՆՀԱՆԳՈՒՅՑԻ ՓԱՅՏԵ ՔՈՂԱՐԿԻՉՄ 1:25

1. Մետաղյա
խողովակ
100x100x3

ԿՏՐՎԱԾՔ Ա-Գ Մ 1:25


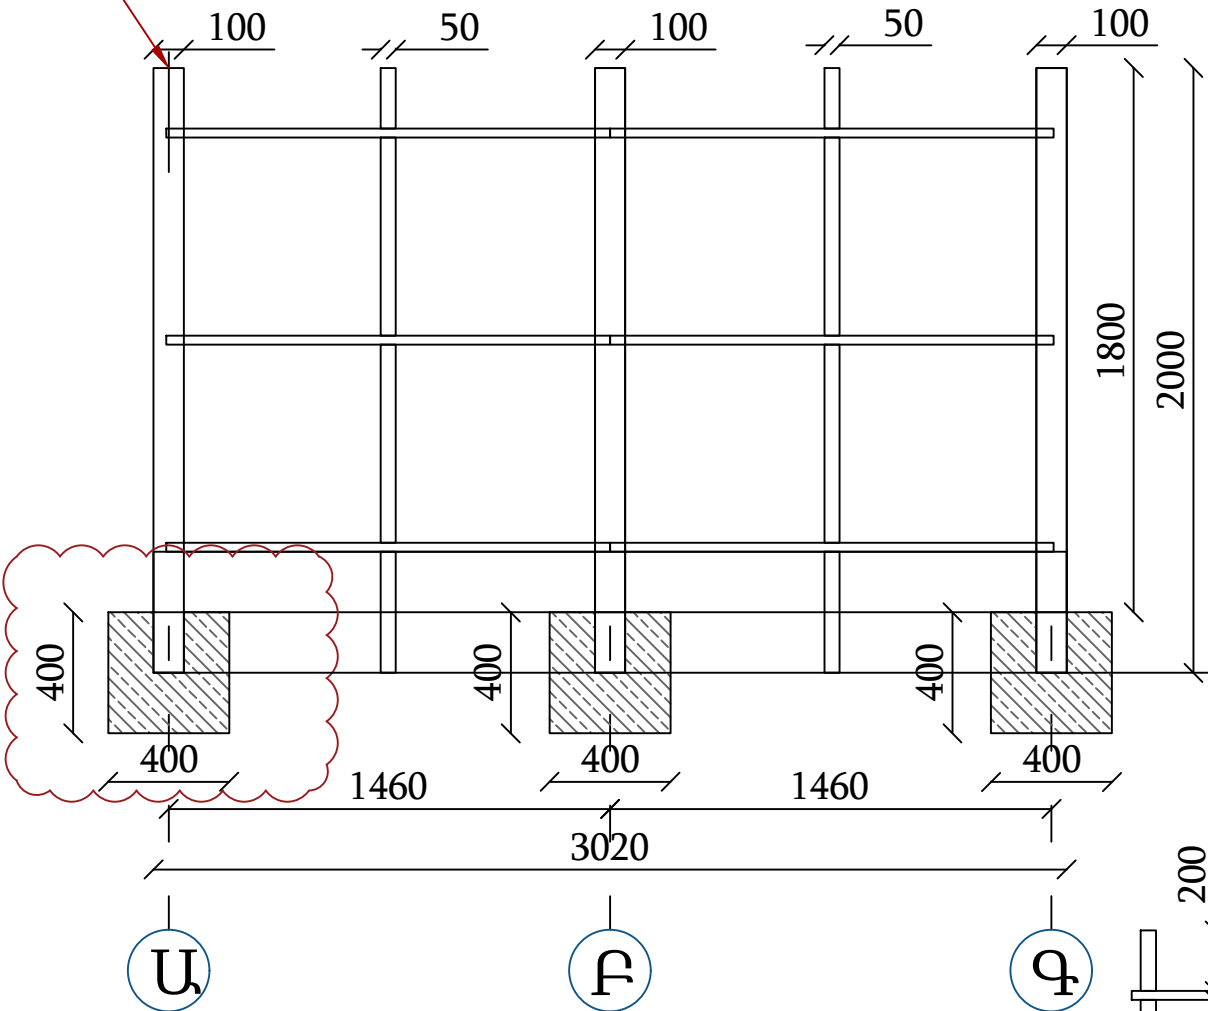


ՃԱԿԱՏ Ա-Գ Մ 1:25

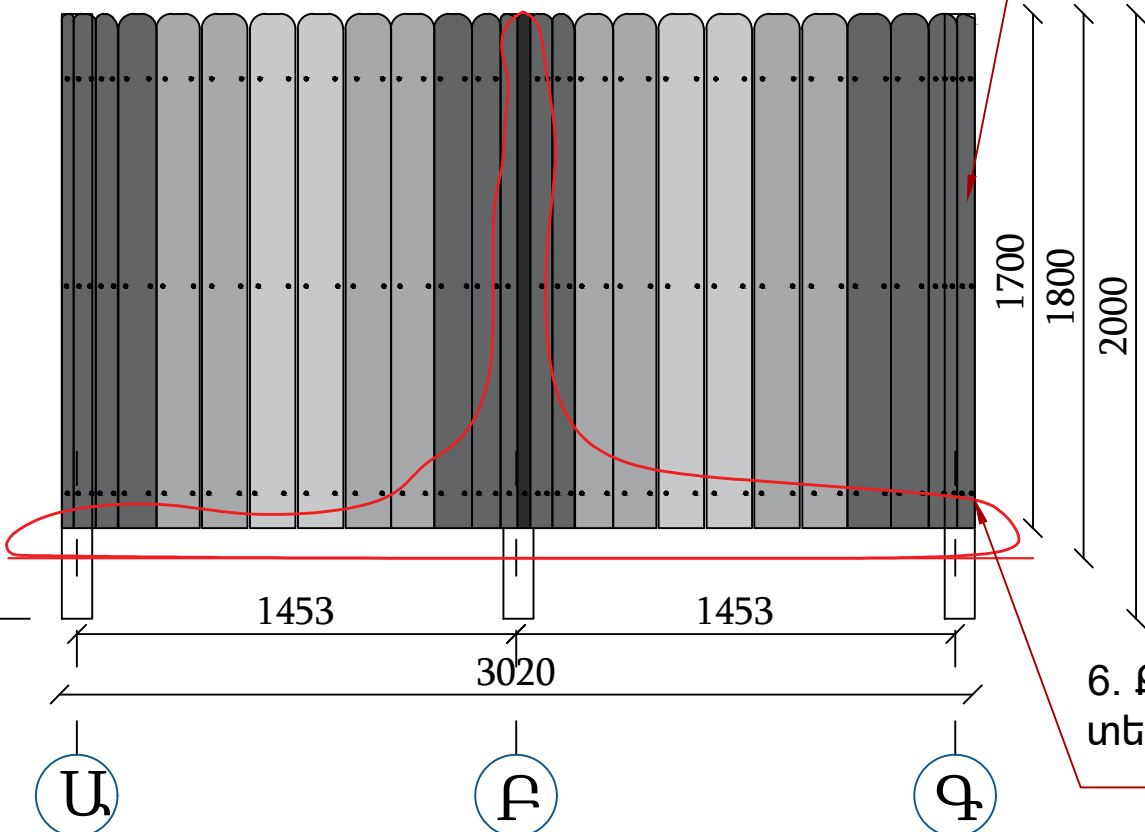

5. Մշակված
տախտակ
30x150 h1700

6. Քարե շարվածք
տեսք էշ 10

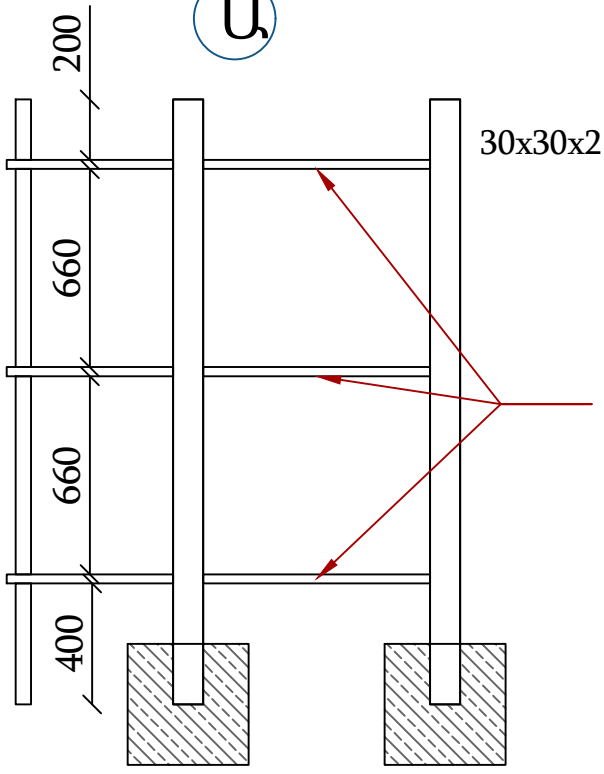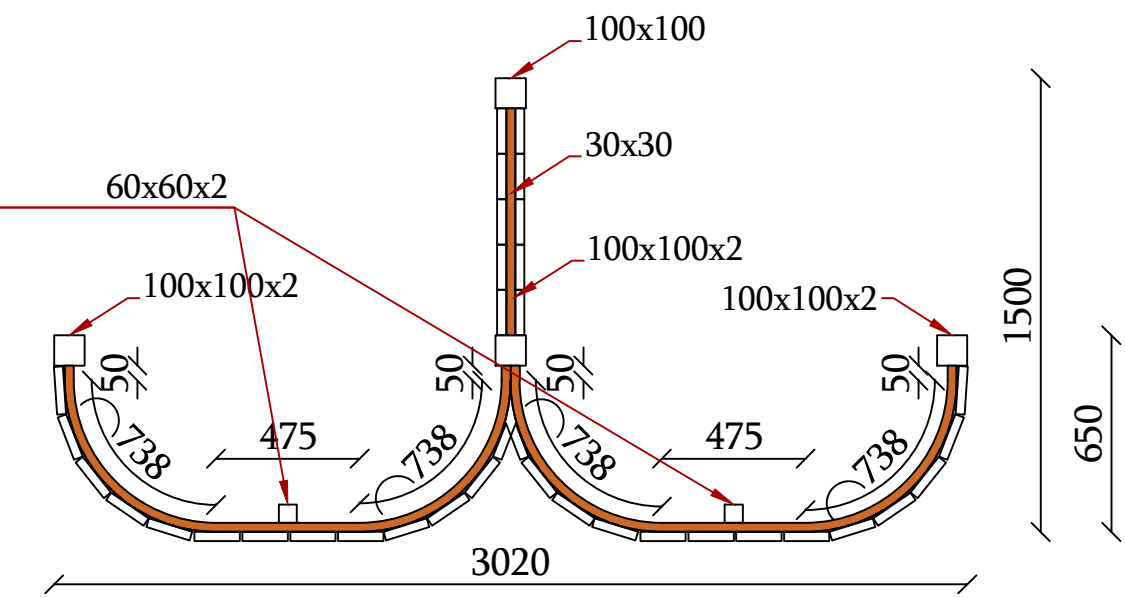

Փայտե քողարկիչի տեսակացանկ						
N.	Խառնուրդ	գծմ մմ	Քանակ	Ընդհանուր գծմ մմ.		Նյութ
1.	100x100x2 մմ	2000	4	8000	48.92	պողպատ
2.	60x60x2 մմ	2000	2	4000	14.48	պողպատ
3.	30x30x2 մմ	5330	3	15990	27.94	պողպատ
4.	30x150	1700	36	61.2	0.275	փայտ
5.	Անկանոն քարե շարվածք	1800				Բազալտ
6.						

ՍԱՆՀԱՆԳՈՒՅՑԻ ՓԱՅՏԵ ՔՈՂԱՐԿԻՋ ԼԿԱՐՆԵՐ



ՏՆՕՐԵՆ	Ա. ԻՈԱՆՆԵՍՅԱՆ	<i>[Signature]</i>
ՆԳՃ	Ա. ԱԶԻԶՅԱՆ	<i>[Signature]</i>
ՃԱՐՏԱՐԱՊԵՏ	Ա. ԱԶԻԶՅԱՆ	<i>[Signature]</i>

ԱՅԳՈՒ՝ ՀԱՆԳՍՏԻ ԳՈՏՈՒ ՎԵՐԱՓՈԽՄԱՆ ՆԱԽԱԳԻԾ
ԱՐԱԳԱԾՈՏՆԻ ՄԱՐԶ, ԳՅՈՒՂ ԴԱՇՏԱՂԵՄ
ՊԱՏՎԻՐԱՏՈՒ՝ Ա. ԻՈԱՆՆԵՍՅԱՆ


ՃԱՐՏԱՐԱՊԵՏԱԿԱՆ ՄԱՍ
ՍԱՆՀԱՆԳՈՒՅՑԻ ՔՈՂԱՐԿԻՋ ԼԿԱՐՆԵՐ

՝ԱԿՈՒՈԱՏ ԳՐՈՒՊ՝ ՄՊԸ ՊԵՏ. ԼԻՑԵՆԶԻԱ 14559		
ՓՈՒԼ	ԹԵՐԹ	ԹԵՐԹԵՐ
ԱՆ	12	29

ՀԱՍՑԵ.	քաղաք Երևան, Նաիրի Զարյան 21/98
ՀԵՌ.	(+37410)208039, 208043
FAX.	208043
Email:	info@accurate.am
Web:	www.accurate.am




ՏԱՂԱՎԱՐԻ ՀԻՄՔԻ ՀԱՏԱԿԱԳԻԾ Մ 1:25

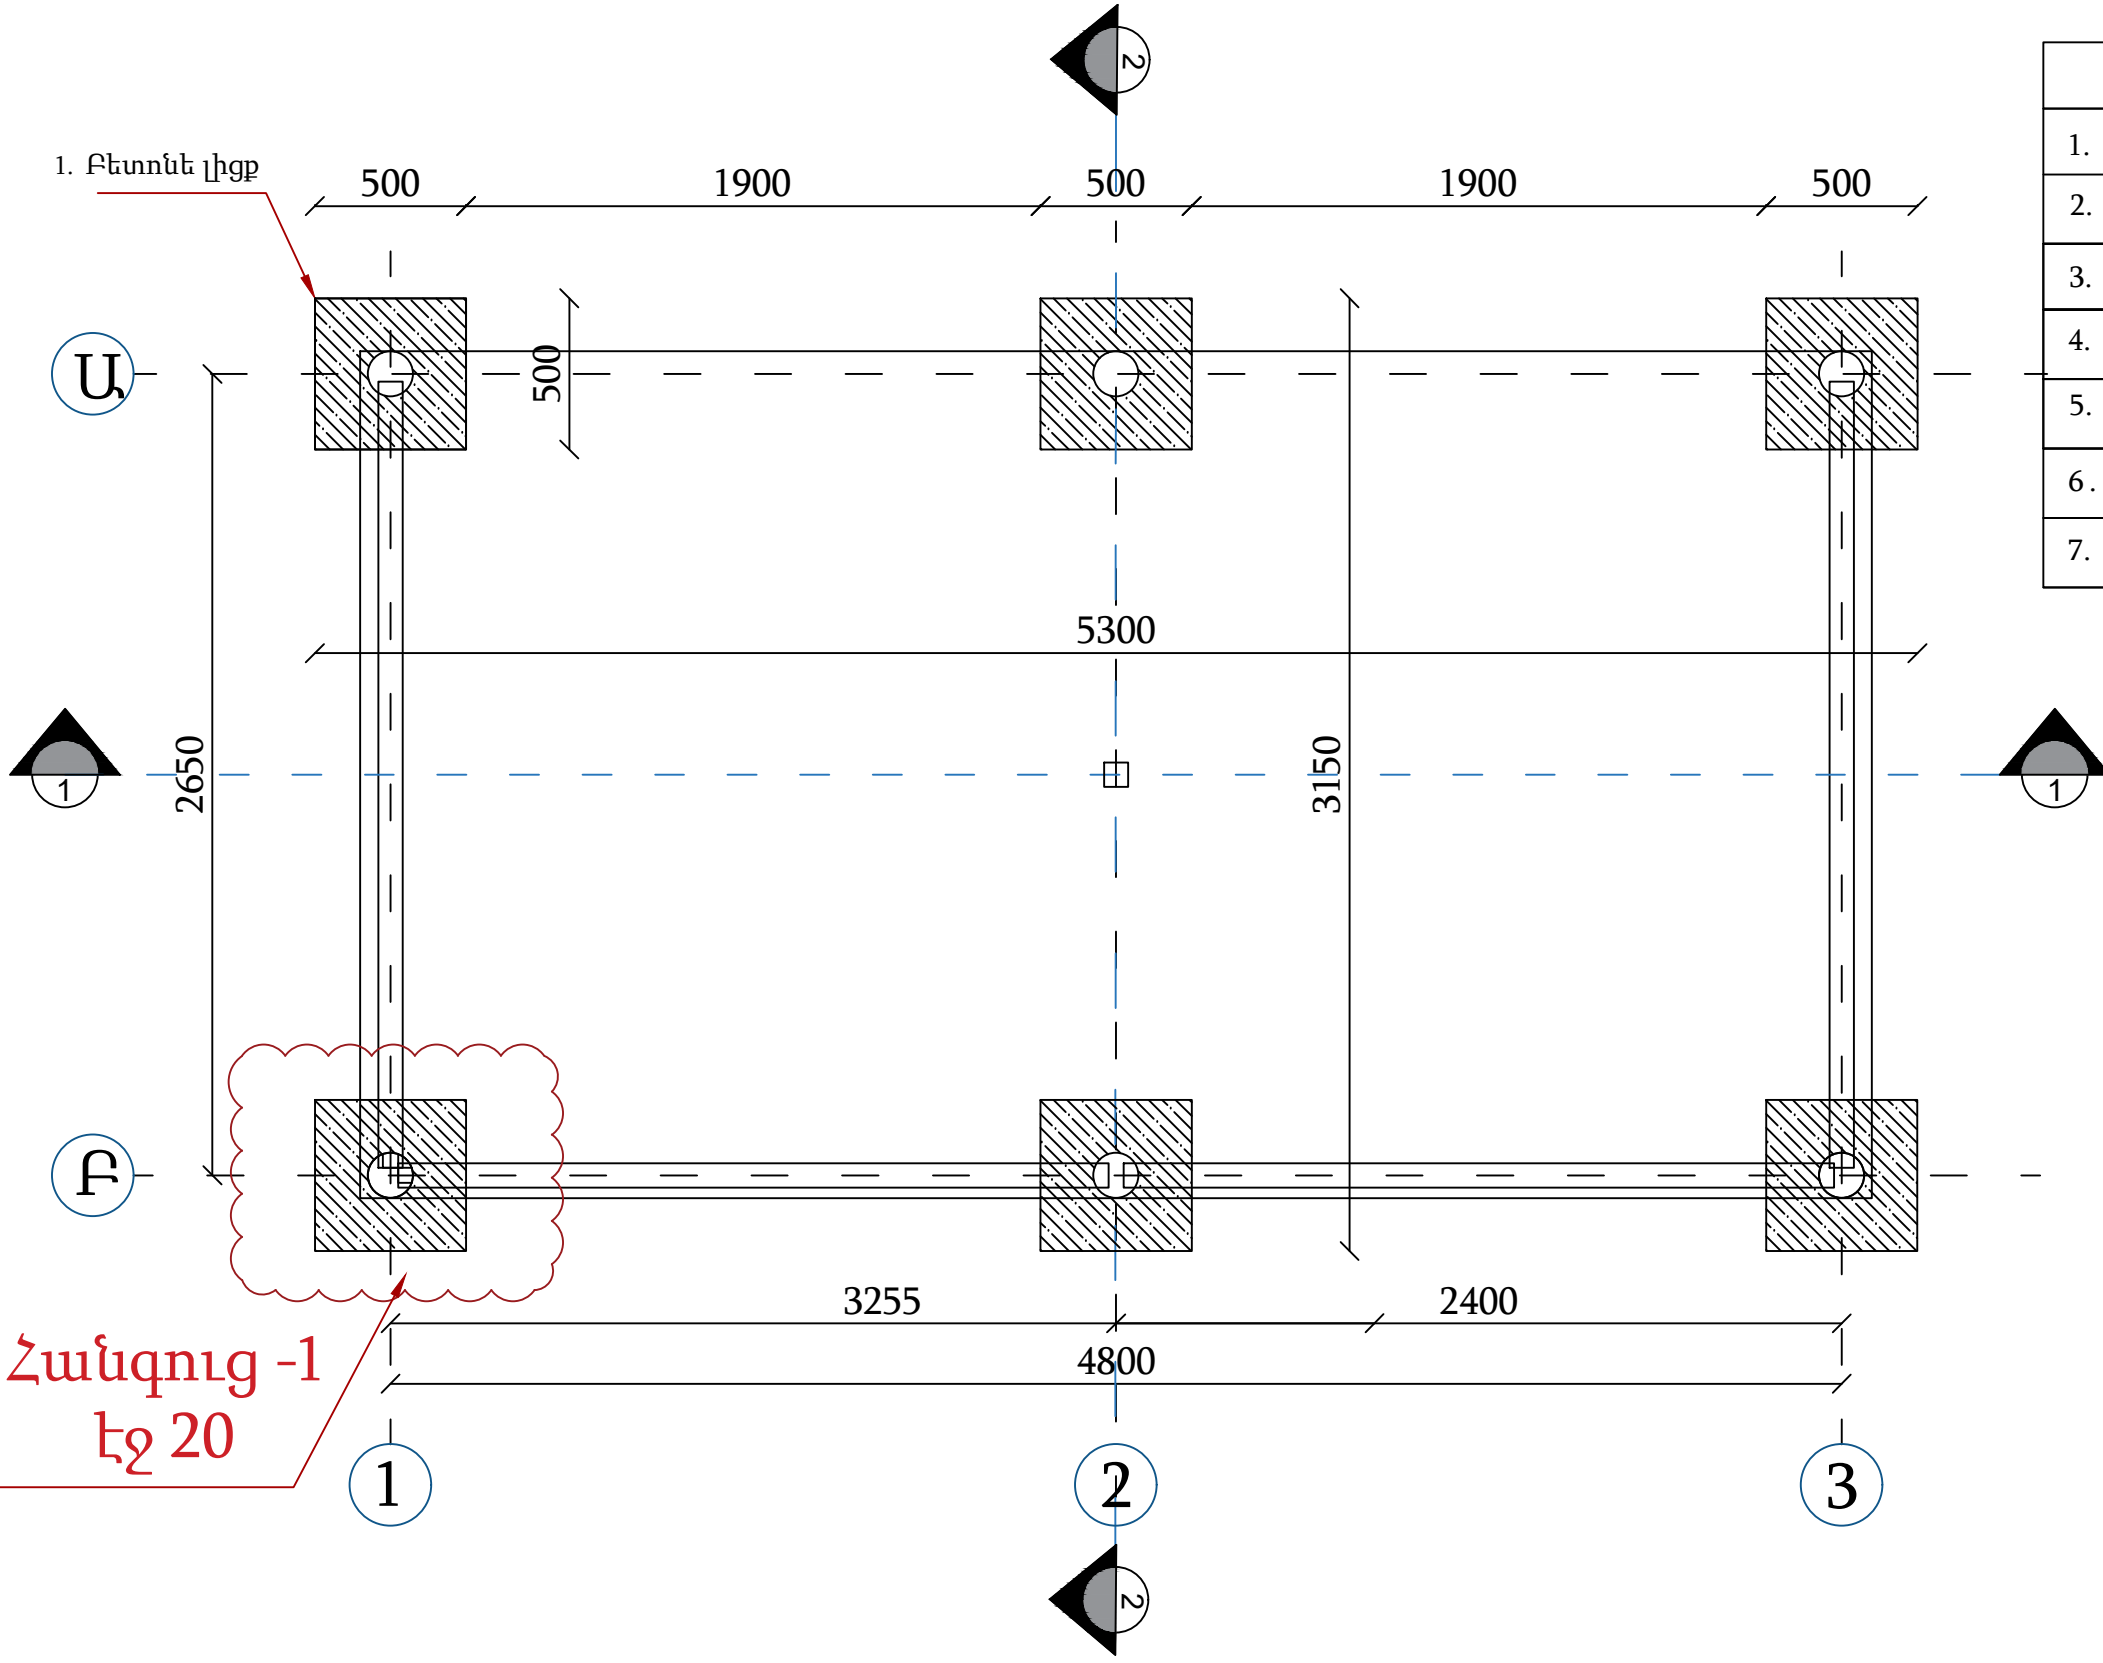

Հիմքերի տեսակացանկ		
1.	Բազալտե և տրավերտինե ջարդոններով հատակ 30մմ	14մ²
2.	Ց/Ա չոր շաղախ 60մմ	0.84 մ³
3.	Ավազե շերտ 50 մմ	0.7 մ³
4.	Խիճ 20-40 50 մմ	0.7 մ³
5.	Խճե նախաշերտ 40-70 100 մմ	1.4 մ³
6.	Տափակված բնահող	
7.	Բետոնե կետային հիմքերի իրականացում Բ-15 դասի	1.05 մ³

ՏԱՂԱՎԱՐԻ ՀԱՏԱԿԱԳԻԾ Մ 1:25

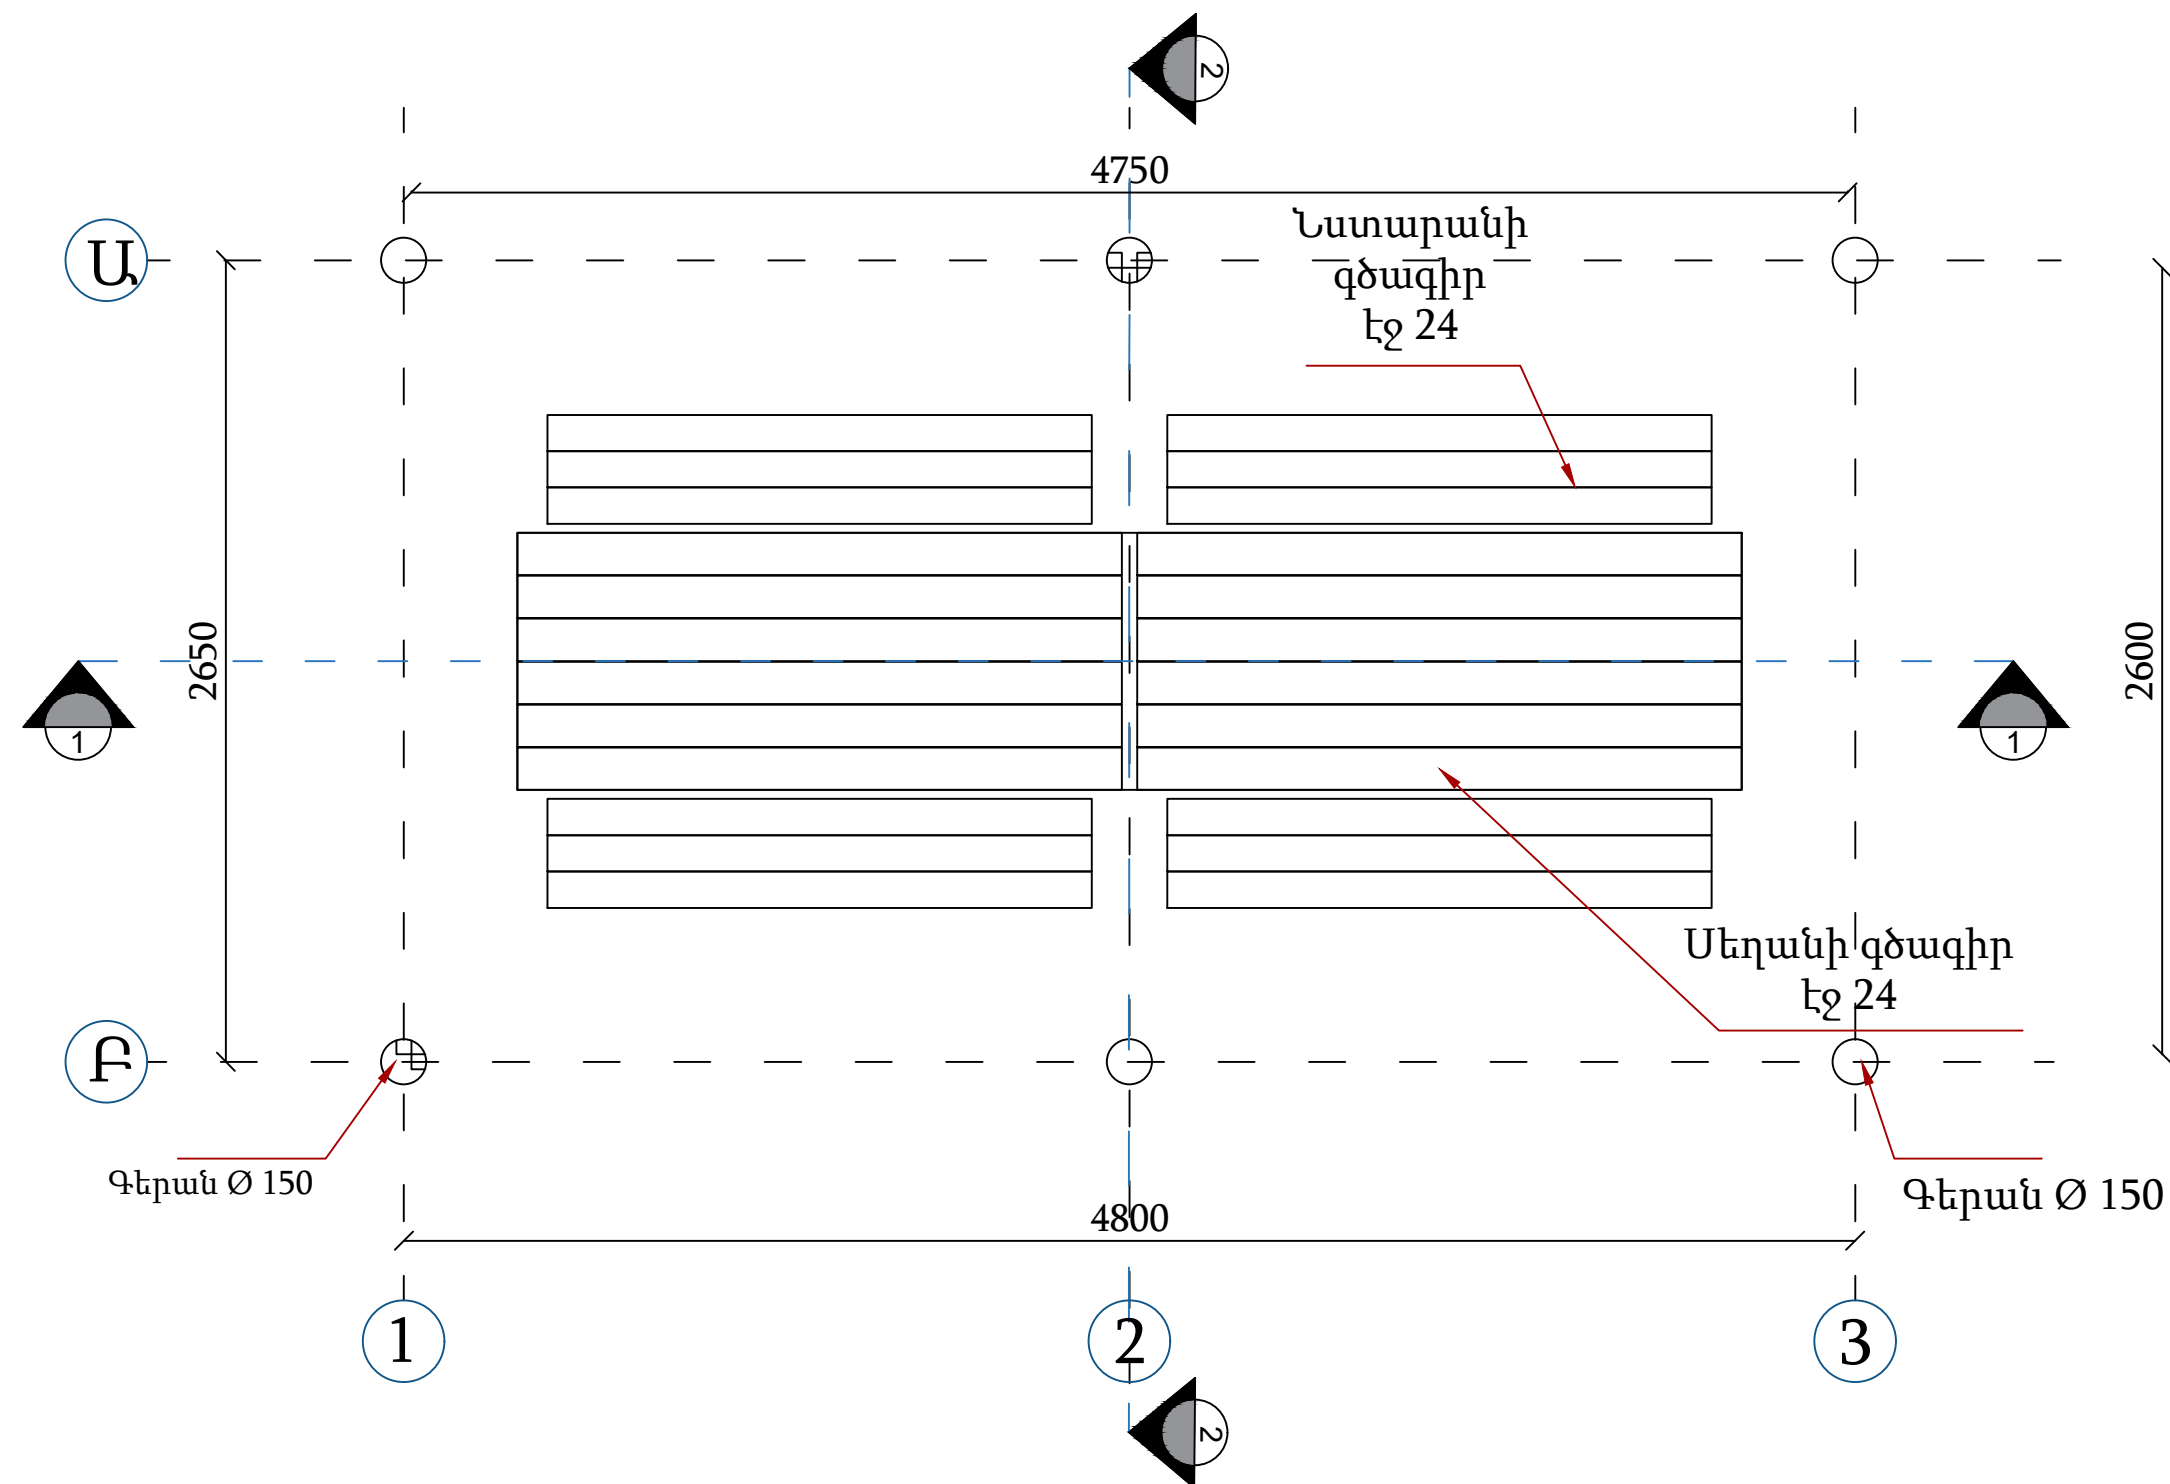

ՏՆՕՐԵՆ	Ա. ԻՈԱՆՆԵՍՅԱՆ
ՆԳՃ	Ա. ԱԶԻԶՅԱՆ
ՃԱՐՏԱՐԱՊԵՏ	Ա. ԱԶԻԶՅԱՆ

ԱՅԳՈՒ՝ ՀԱՆԳՍՏԻ ԳՈՏՈՒ ՎԵՐԱՓՈԽՄԱՆ ՆԱԽԱԳԻԾ
ԱՐԱԳԱԾՈՏՆԻ ՄԱՐԶ, ԳՅՈՒՂ ԴԱՇՏԱՂԵՄ
ՊԱՏՎԻՐԱՏՈՒ՝ Ա. ԻՈԱՆՆԵՍՅԱՆ


ՃԱՐՏԱՐԱՊԵՏԱԿԱՆ ՄԱՍ
ՏԱՂԱՎԱՐԻ ՀԱՏԱԿԱԳԻԾ Մ 1:25

ՎԵՐԱԿՈՒՄԱՏ ԳՐՈՒՊ՝ ՄՊԸ ՊԵՏ. ԼԻՑԵՆԶԻԱ 14559		
ՓՈՒՆ	ԹԵՐԹ	ԹԵՐԹԵՐ
ԱՆ	14	29

ՀԱՍՑԵ.	քաղաք Երևան, Նաիրի Զարյան 21/98
ՀԵՌ.	(+37410)208039, 208043
FAX.	208043
Email:	info@accurate.am
Web:	www.accurate.am




ՏԱՂԱՎԱՐԻ ՏԱՆԻՔԻ ՀԱՏԱԿԱԳԻԾ Մ 1:25

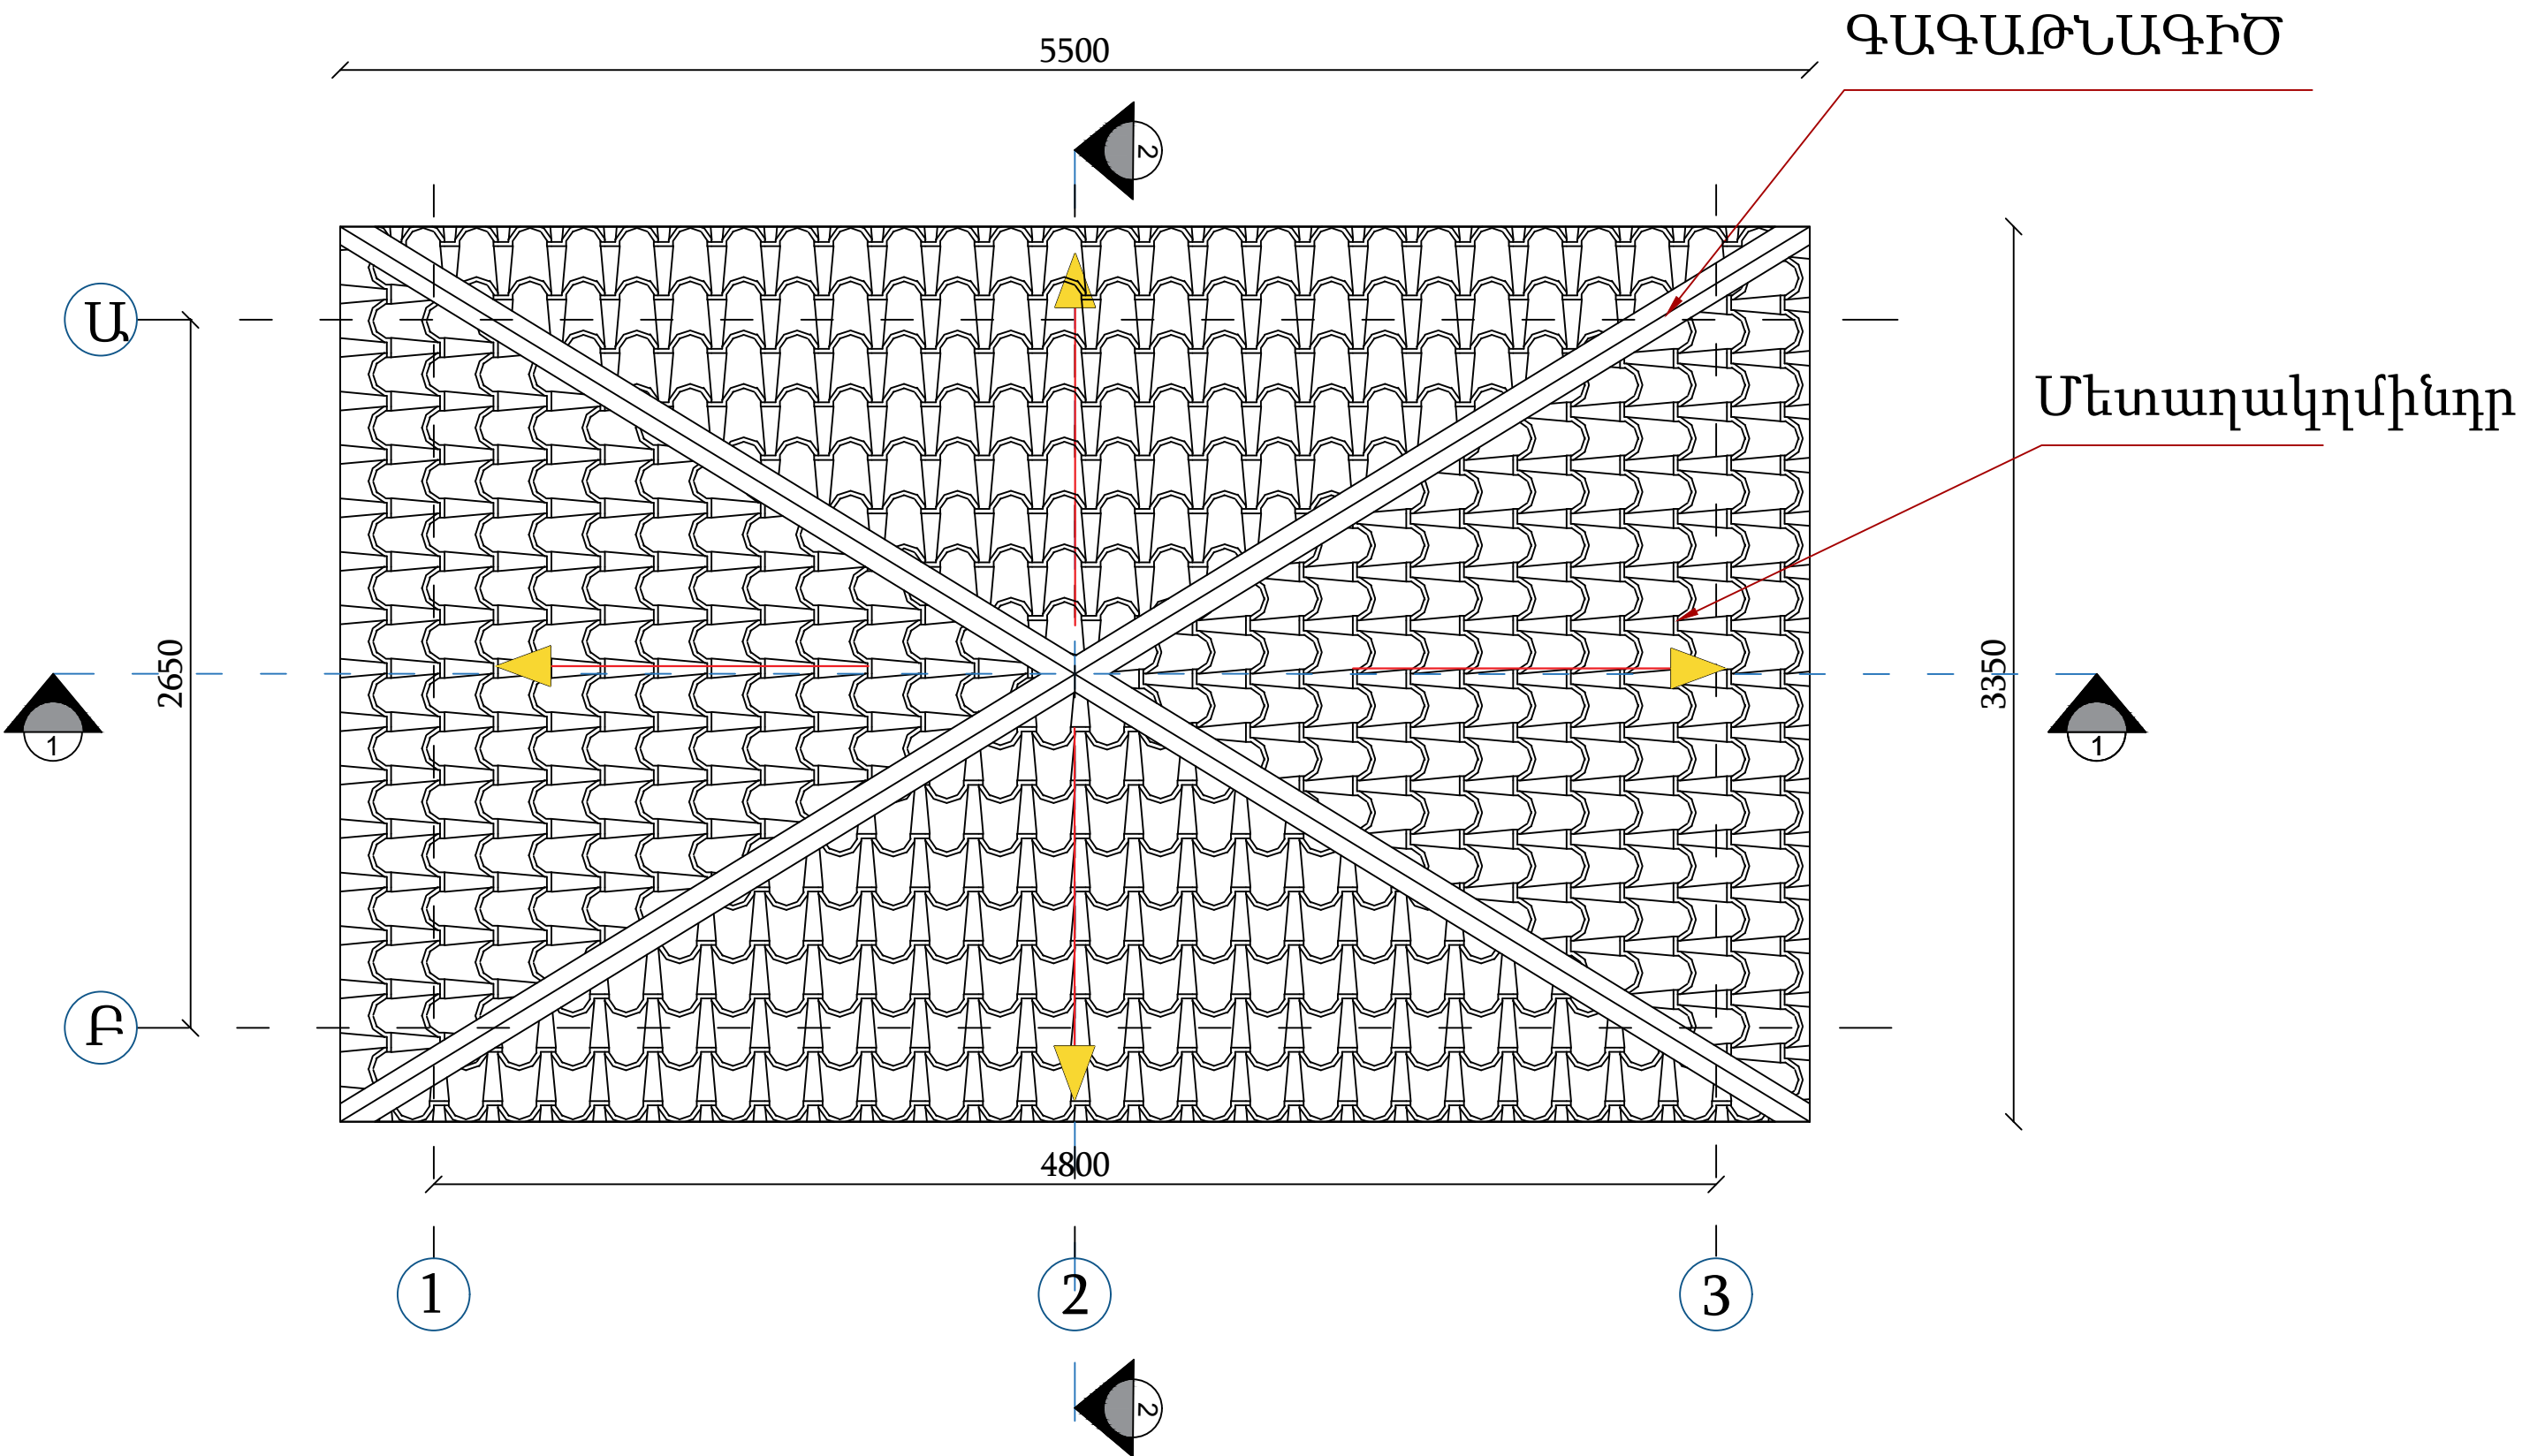


	ՏՆՕՐԵՆ	Ա. ԻՈԱՆՆԵՍՅԱՆ		ԱՅԳՈՒ՝ ՀԱՆԳՍՏԻ ԳՈՏՈՒ ՎԵՐԱՓՈԽՄԱՆ ՆԱԽԱԳԻԾ	ՃԱՐՏԱՐԱՊԵՏԱԿԱՆ ՄԱՍ	՝ԱՎՈՒՌԱՏ ԳՐՈՒՊ՝ ՄՊԸ ՊԵՏ. ԼԻՑԵՆԶԻԱ 14559			ՀԱՍՑԵ.	քաղաք Երևան, Նաիրի Զարյան 21/98	
	ՆԳՃ	Ա. ԱԶԻԶՅԱՆ		ԱՐԱԳԱԾՈՏՆԻ ՄԱՐԶ, ԳՅՈՒԴ ԴԱՇՏԱԴԵՄ	ՏԱՆԻՔԻ ՀԱՏԱԿԱԳԻԾ Մ 125				ՀԵՌ.	(+37410)208039, 208043	
	ՃԱՐՏԱՐԱՊԵՏ	Ա. ԱԶԻԶՅԱՆ				FAX.	208043				
				Email:		info@accurate.am					
				Web:		www.accurate.am					
			ՊԱՏՎԻՐԱՏՈՒ՝ Ա. ԻՈԱՆՆԵՍՅԱՆ			ՓՈՒԼ	ԹԵՐԹ	ԹԵՐԹԵՐ	ԱՆ	15	29

ՏԱՂԱՎԱՐԻ ՏԱՆԻՔԻ ՀԱՏԱԿԱԳԻԾ Մ 1:25

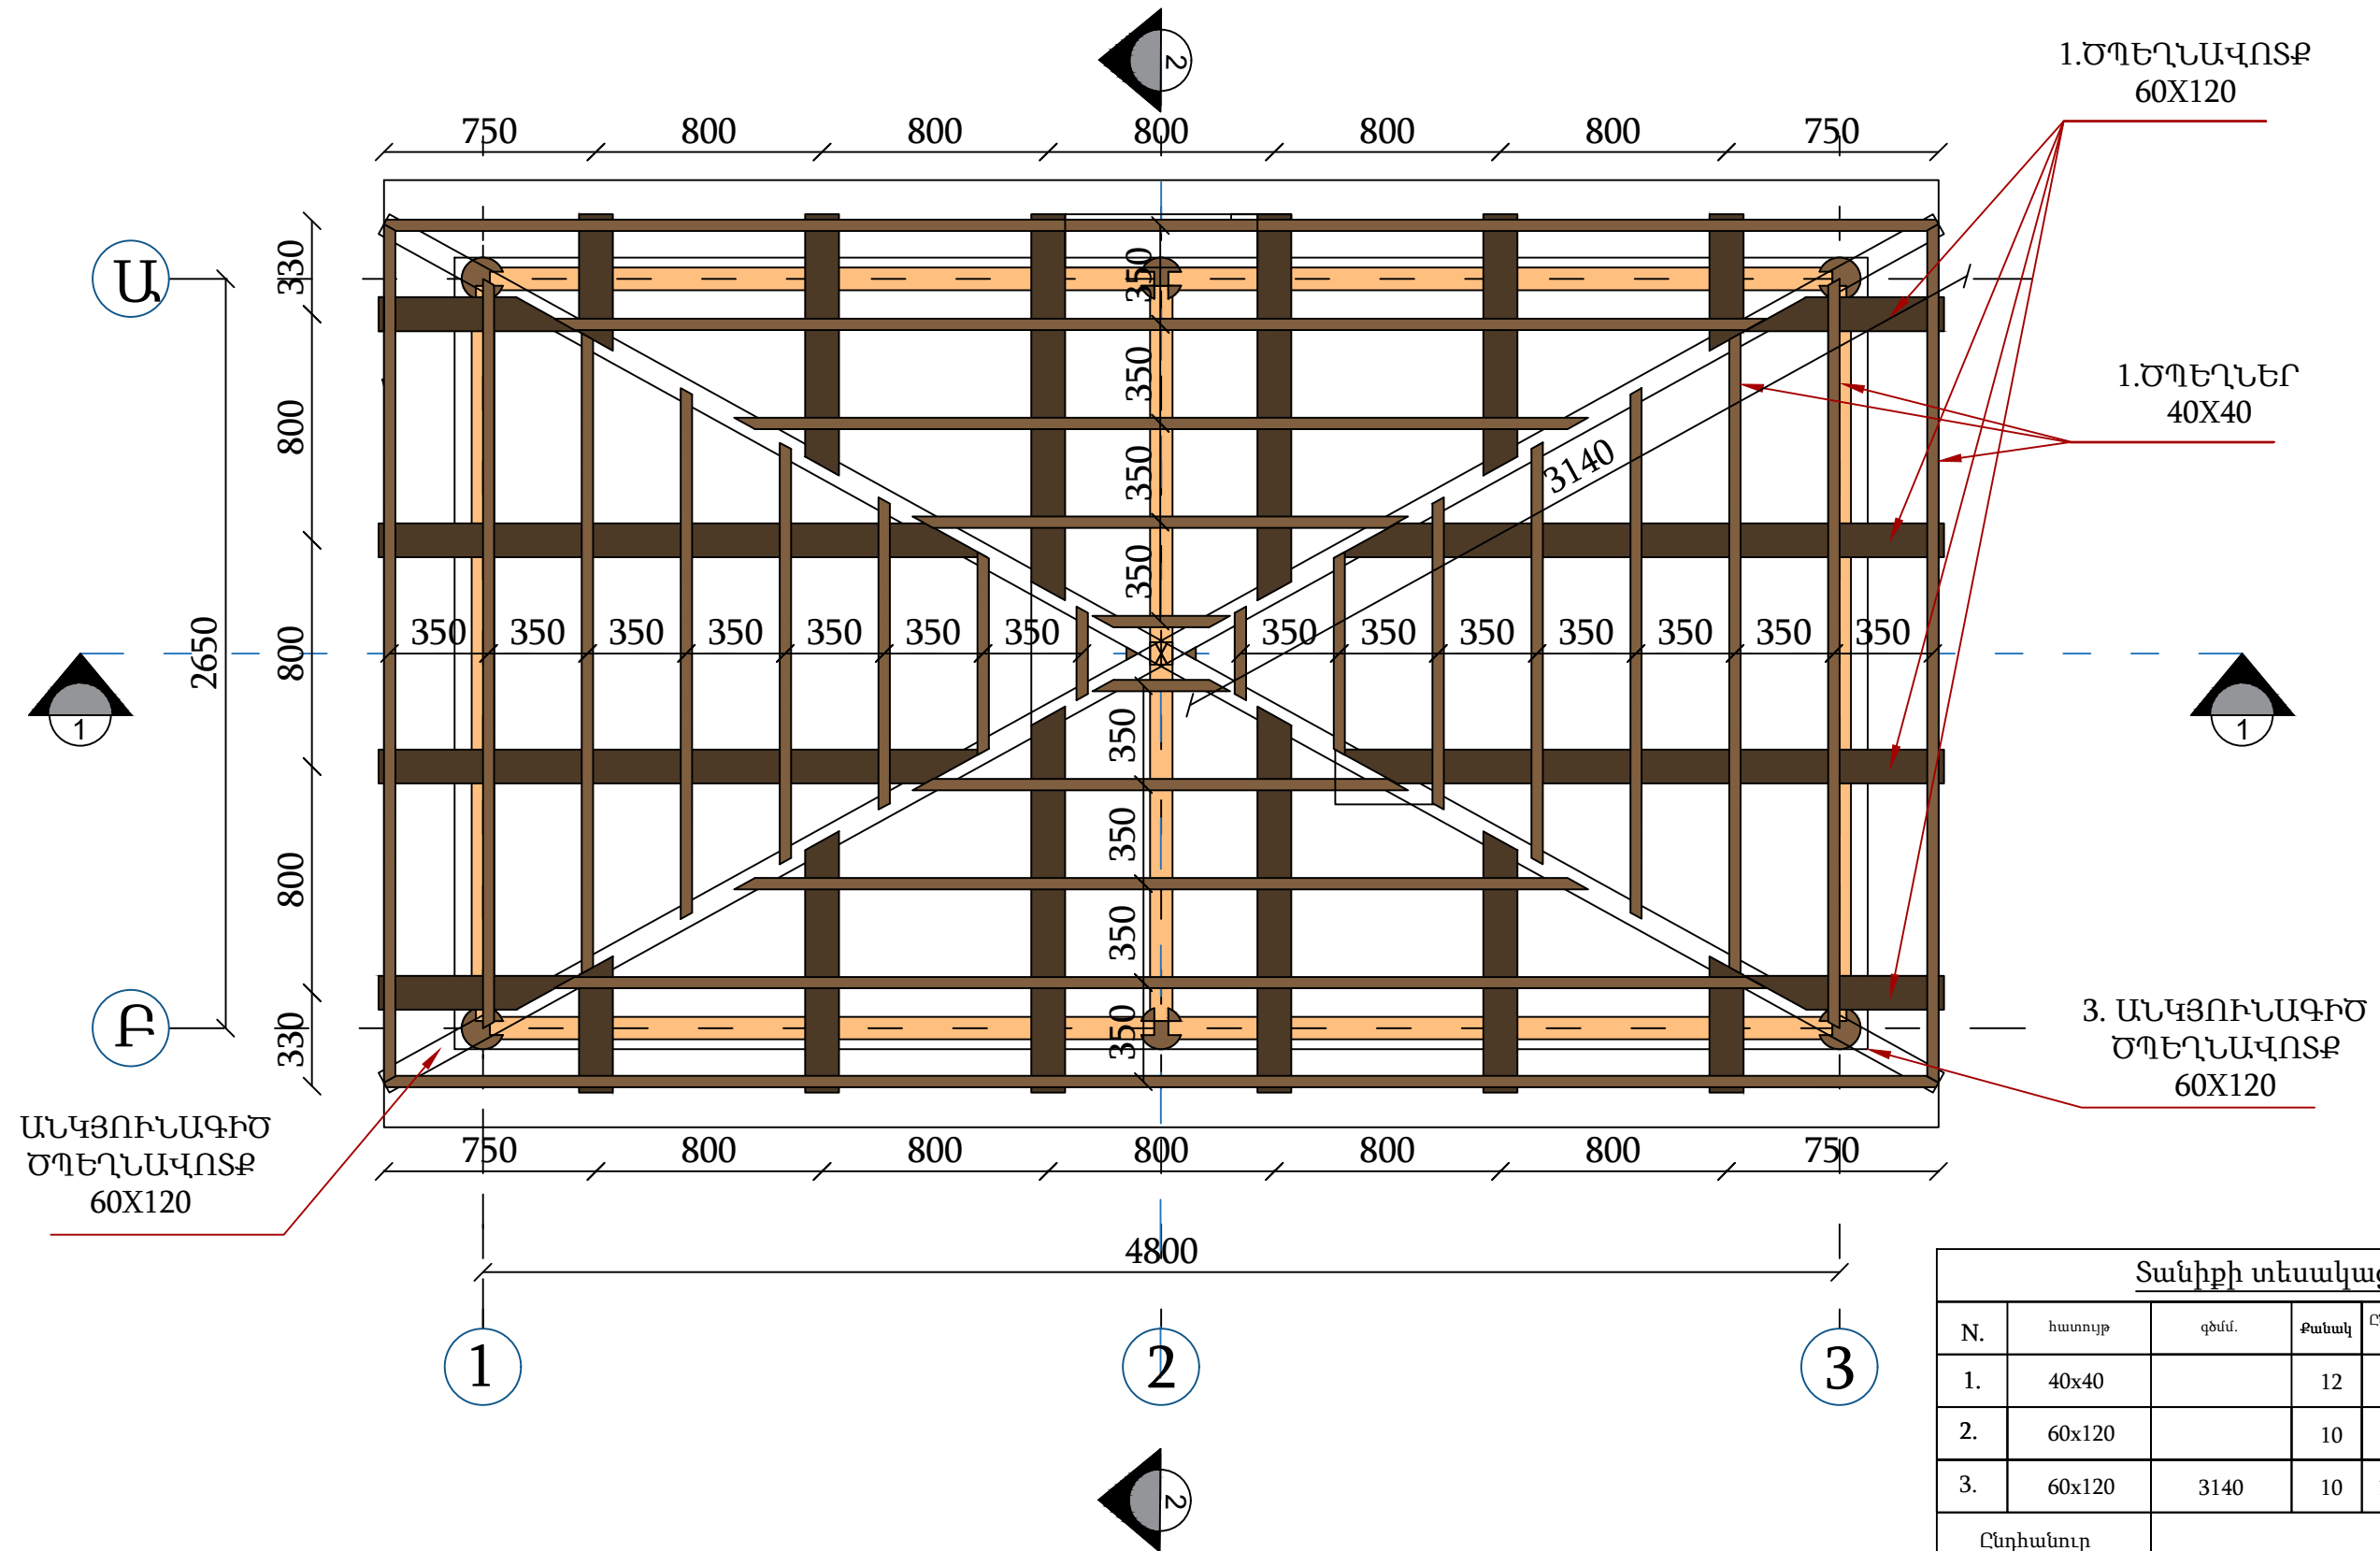

Տանիքի տեսակացանկ						
N.	հատույթ	գծմ.	Քանակ	Ընդհանուր գծմ.	մ ³	Նյութ
1.	40x40		12	56920	0.091	Փայտ
2.	60x120		10	22280	0.160	Փայտ
3.	60x120	3140	10	12560	0.090	Փայտ
Ընդհանուր						0.341
4.	Տանիքածածկի իրականացում կղմինդրով				19.5 մ ²	Կղմինդր

	ՏՆՕՐԵՆ	Ա. ԻՈՒԱՆՆԵՍՅԱՆ	ԱՅԳՈՒ՝ ՀԱՆԳՍՏԻ ԳՈՏՈՒ ՎԵՐԱՓՈԽՄԱՆ ՆԱԽԱԳԻԾ ԱՐԱԳԱԾՈՏՆԻ ՄԱՐԶ, ԳՅՈՒՂ ԴԱՇՏԱՂԵՄ ՊԱՏՎԻՐԱՏՈՒ՝ Ա. ԻՈՒԱՆՆԵՍՅԱՆ	ՀԱՐՏԱՐԱՊԵՏԱԿԱՆ ՄԱՍ ՏԱՆԻՔԻ ՀԱՏԱԿԱԳԻԾ Մ 1:25	'ԱՎՈՒՌԱՏ ԳՐՈՒՊ' ՍՊԸ ՊԵՏ. ԼԻՑԵՆԶԻԱ 14559 ՓՈՒՆ. ԹԵՐԹ ԹԵՐԹԵՐ ԱՆ 16 29	Ջաղաթ Երևան, Նաիրի Զարյան 21/98 ՀԵՌ. (+37410)208039, 208043 FAX. 208043 Email: info@accurate.am Web: www.accurate.am	
	ՆԳՃ	Ա. ԱԶԻԶՅԱՆ					
	ՀԱՐՏԱՐԱՊԵՏ	Ա. ԱԶԻԶՅԱՆ					

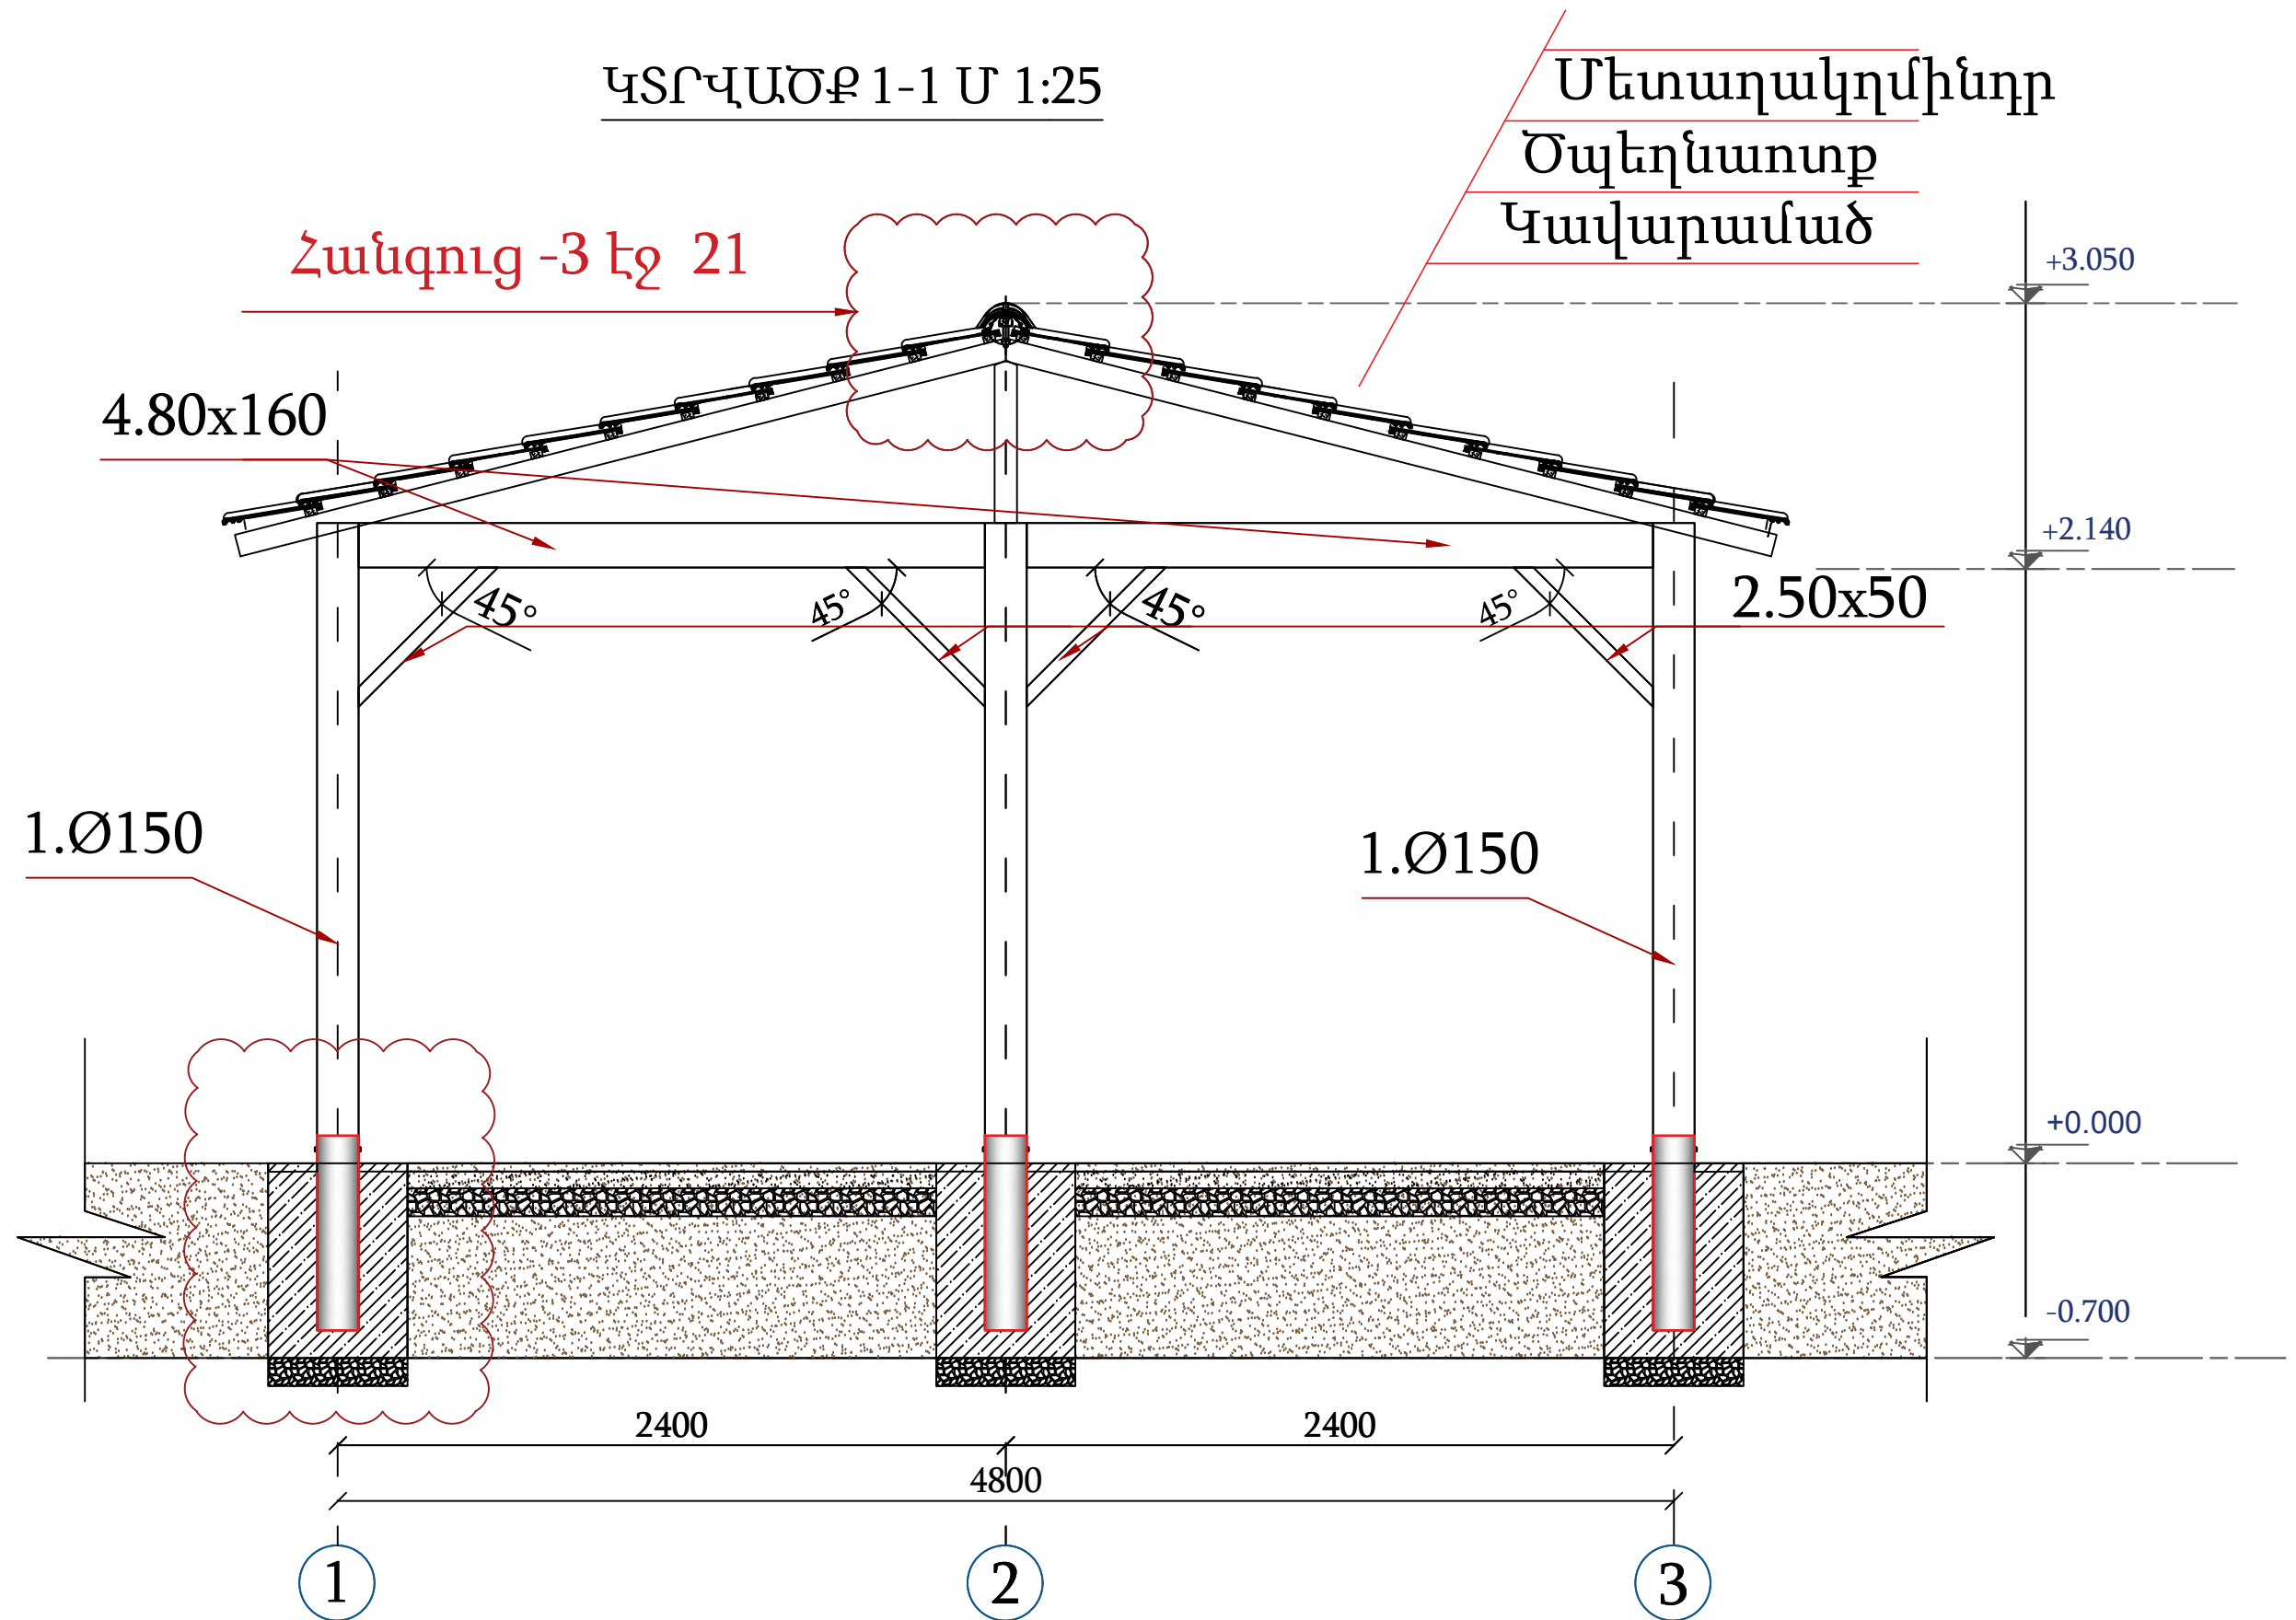

ՏՆՕՐԵՆ	Ա. ԻՈԱՆՆԵՍՅԱՆ
ՆԳՃ	Ա. ԱԶԻԶՅԱՆ
ՃԱՐՏԱՐԱՊԵՏ	Ա. ԱԶԻԶՅԱՆ

ԱՅԳՈՒ՝ ՀԱՆԳՍՏԻ ԳՈՏՈՒ ՎԵՐԱՓՈԽՄԱՆ ՆԱԽԱԳԻԾ
ԱՐԱԳԱԾՈՏՆԻ ՄԱՐԶ, ԳՅՈՒՂ ԴԱՇՏԱՂԵՄ
ՊԱՏՎԻՐԱՏՈՒ՝ Ա. ԻՈԱՆՆԵՍՅԱՆ

ՃԱՐՏԱՐԱՊԵՏԱԿԱՆ ՄԱՍ

ԿՏՐՎԱԾՔ 1-1 Մ 1:25

՝ԱՎՈՒՌԱՏ ԳՐՈՒՊ՝ ՄՊԸ
ՊԵՏ. ԼԻՑԵՆԶԻԱ 14559

ՓՈՒԼ	ԹԵՐԹ	ԹԵՐԹԵՐ
ԱՆ	17	29


ՀԱՍՑԵ.	քաղաք Երևան, Նաիրի Ջալալյան 21/98
ՀԵՌ.	(+37410)208039, 208043
FAX.	208043
Email:	info@accurate.am
Web:	www.accurate.am



ԿՏՐՎԱԾՔ 2-2 Մ 1:10

Մետաղակղմինդր
Ծալեղնատուք
Կավարամած
3.80x160

Հանգույց -4 էջ 21

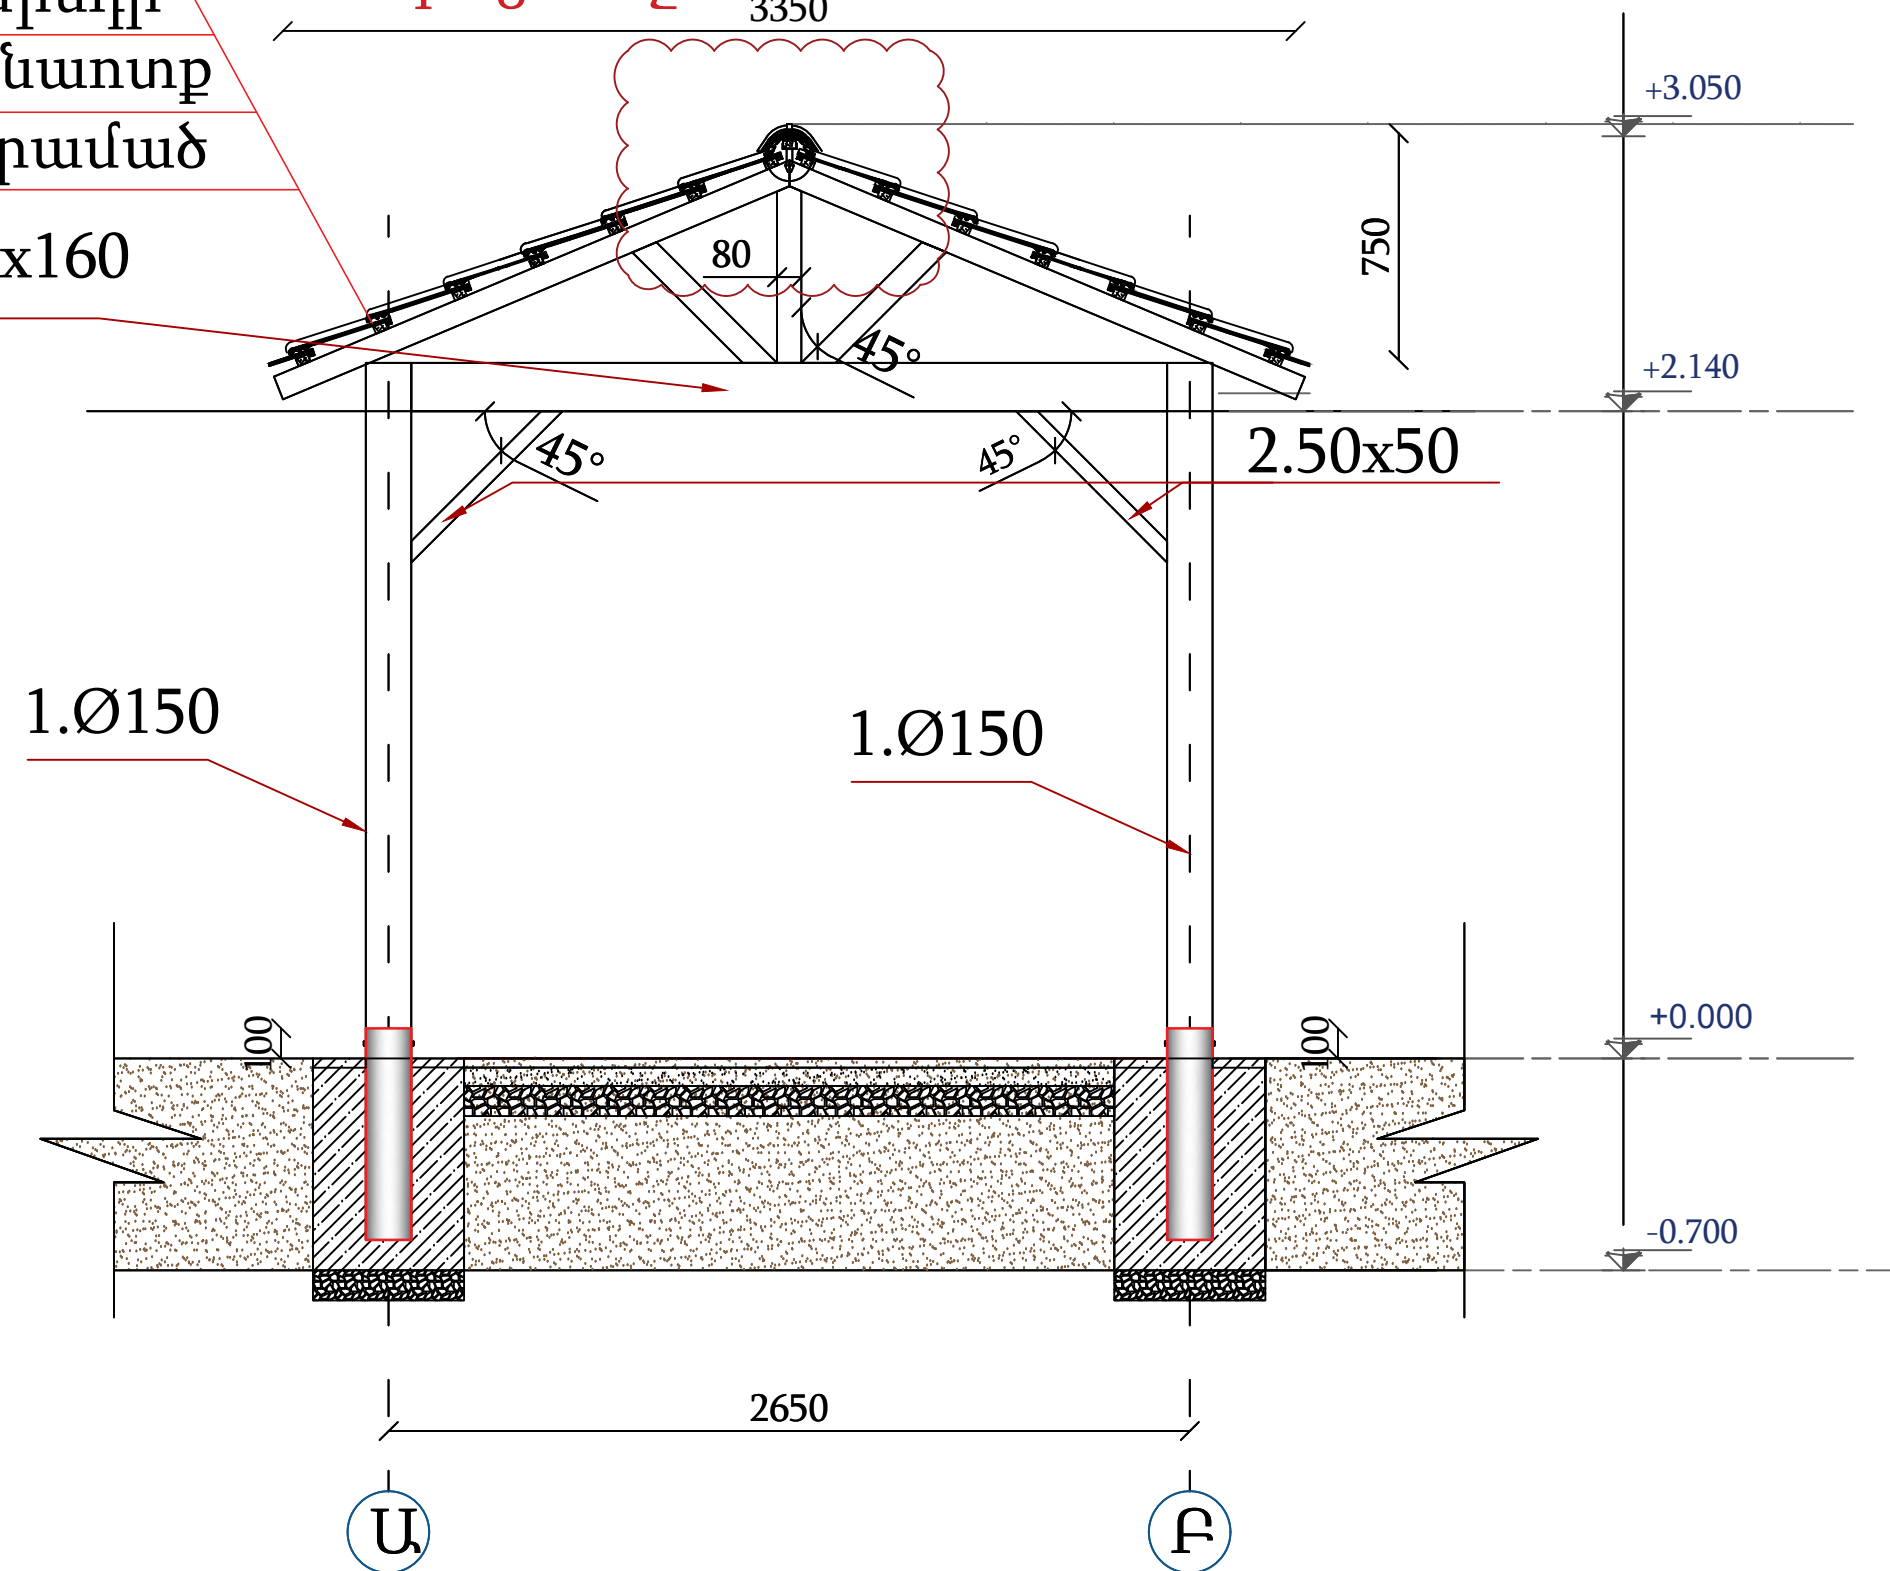

ՏՆՕՐԵՆ	Ա. ԻՈՍԱՆԵՍՅԱՆ
ՆԳՃ	Ա. ԱԶԻԶՅԱՆ
ՃԱՐՏԱՐԱՊԵՏ	Ա. ԱԶԻԶՅԱՆ

ԱՅԳՈՒ՝ ՀԱՆԳՍՏԻ ԳՈՏՈՒ ՎԵՐԱՓՈԽՄԱՆ ՆԱԽԱԳԻԾ
ԱՐԱԳԱԾՈՏՆԻ ՄԱՐԶ, ԳՅՈՒՂ ԴԱՇՏԱՂԵՄ
ՊԱՏՎԻՐԱՏՈՒ՝ Ա. ԻՈՍԱՆԵՍՅԱՆ


ՃԱՐՏԱՐԱՊԵՏԱԿԱՆ ՄԱՍ
ԿՏՐՎԱԾՔ 2-2 Մ 1:10

՝ԱՎՈՒՈՒՏ ԳՐՈՒՂ՝ ՄՊԸ ՊԵՏ. ԼԻՑԵՆԶԻԱ 14559		
ՓՈՒՆ	ԹԵՐԹ	ԹԵՐԹԵՐ
ԱՆ	18	29

ՀԱՍՑԵ.	քաղաք Երևան, Նաիրի Զարյան 21/98
ՀԵՌ.	(+37410)208039, 208043
FAX.	208043
Email:	info@accurate.am
Web:	www.accurate.am




ՃԱԿԱՏ Ա-Բ Մ 1:10

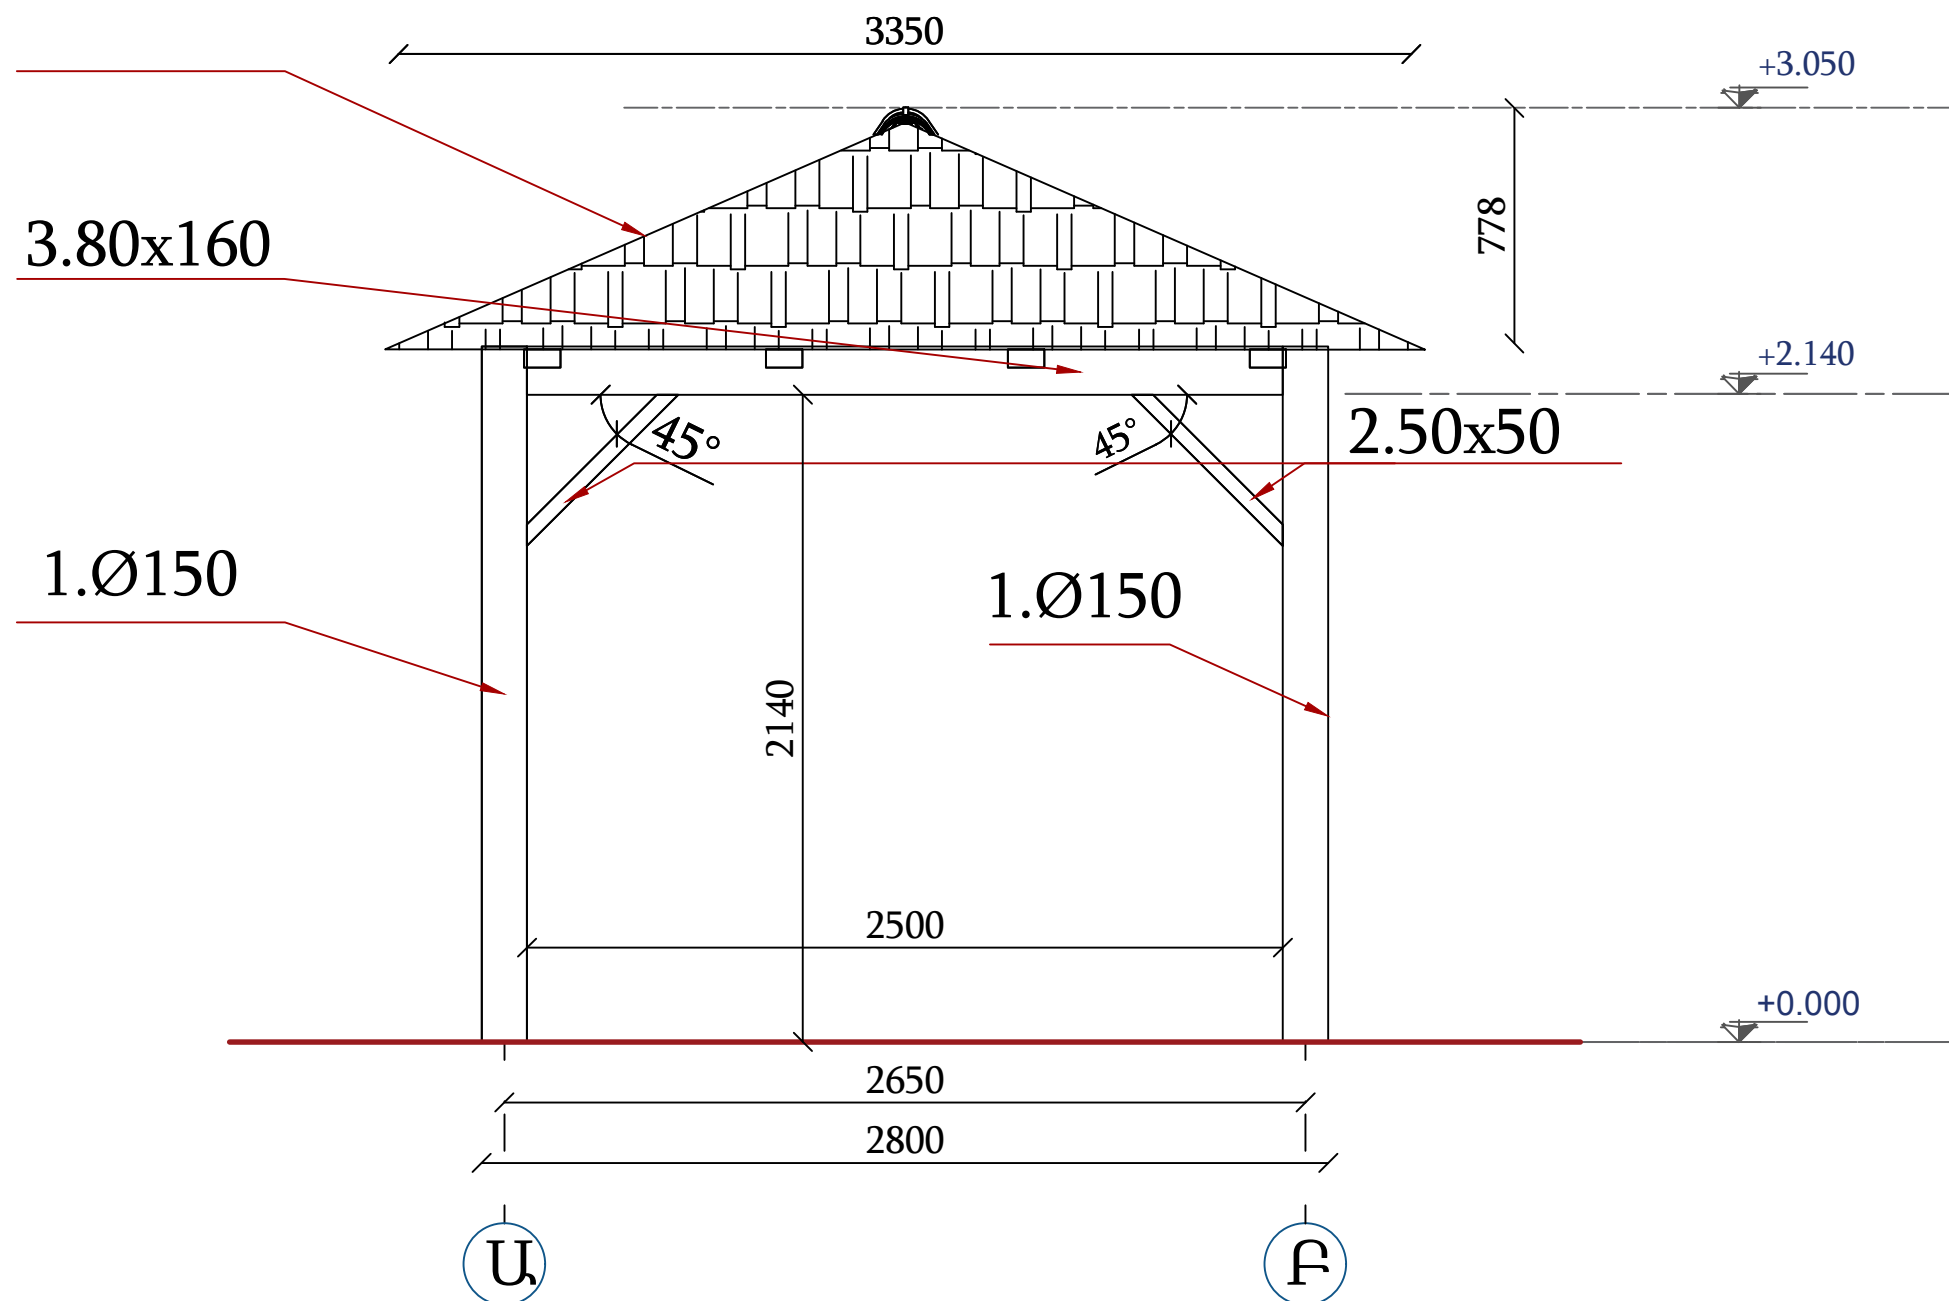

	ՏՆՕՐԵՆ	Ա. ԻՈԱՆՆԵՍՅԱՆ	ԱՅԳՈՒ՝ ՀԱՆԳՍՏԻ ԳՈՏՈՒ ՎԵՐԱՓՈԽՄԱՆ ՆԱԽԱԳԻԾ	ՃԱՐՏԱՐԱՊԵՏԱԿԱՆ ՄԱՍ ՃԱԿԱՏ Ա-Բ Մ 1:25	'ԱԿՈՒՌԱՏ ԳՐՈՒՊ' ՍՊԸ ՊԵՏ. ԼԻՑԵՆԶԻԱ 14559			ՀԱՍՑԵ.	քաղաք Երևան, Նաիրի Զարյան 21/98
	ՆԳՃ	Ա. ԱԶԻԶՅԱՆ	ԱՐԱԳԱԾՈՏՆԻ ՄԱՐԶ, ԳՅՈՒՂ ԴԱՇՏԱՂԵՄ					ՀԵՌ.	(+37410)208039, 208043
	ՃԱՐՏԱՐԱՊԵՏ	Ա. ԱԶԻԶՅԱՆ	ՊԱՏՎԻՐԱՏՈՒ՝ Ա. ԻՈԱՆՆԵՍՅԱՆ					FAX.	208043
								Email:	info@accurate.am
					ՓՈՒԼ	ԹԵՐԹ	ԹԵՐԹԵՐ	Web:	www.accurate.am
					ԱՆ	19	29		




ՃԱԿԱՏ 1-3 Մ 1:25

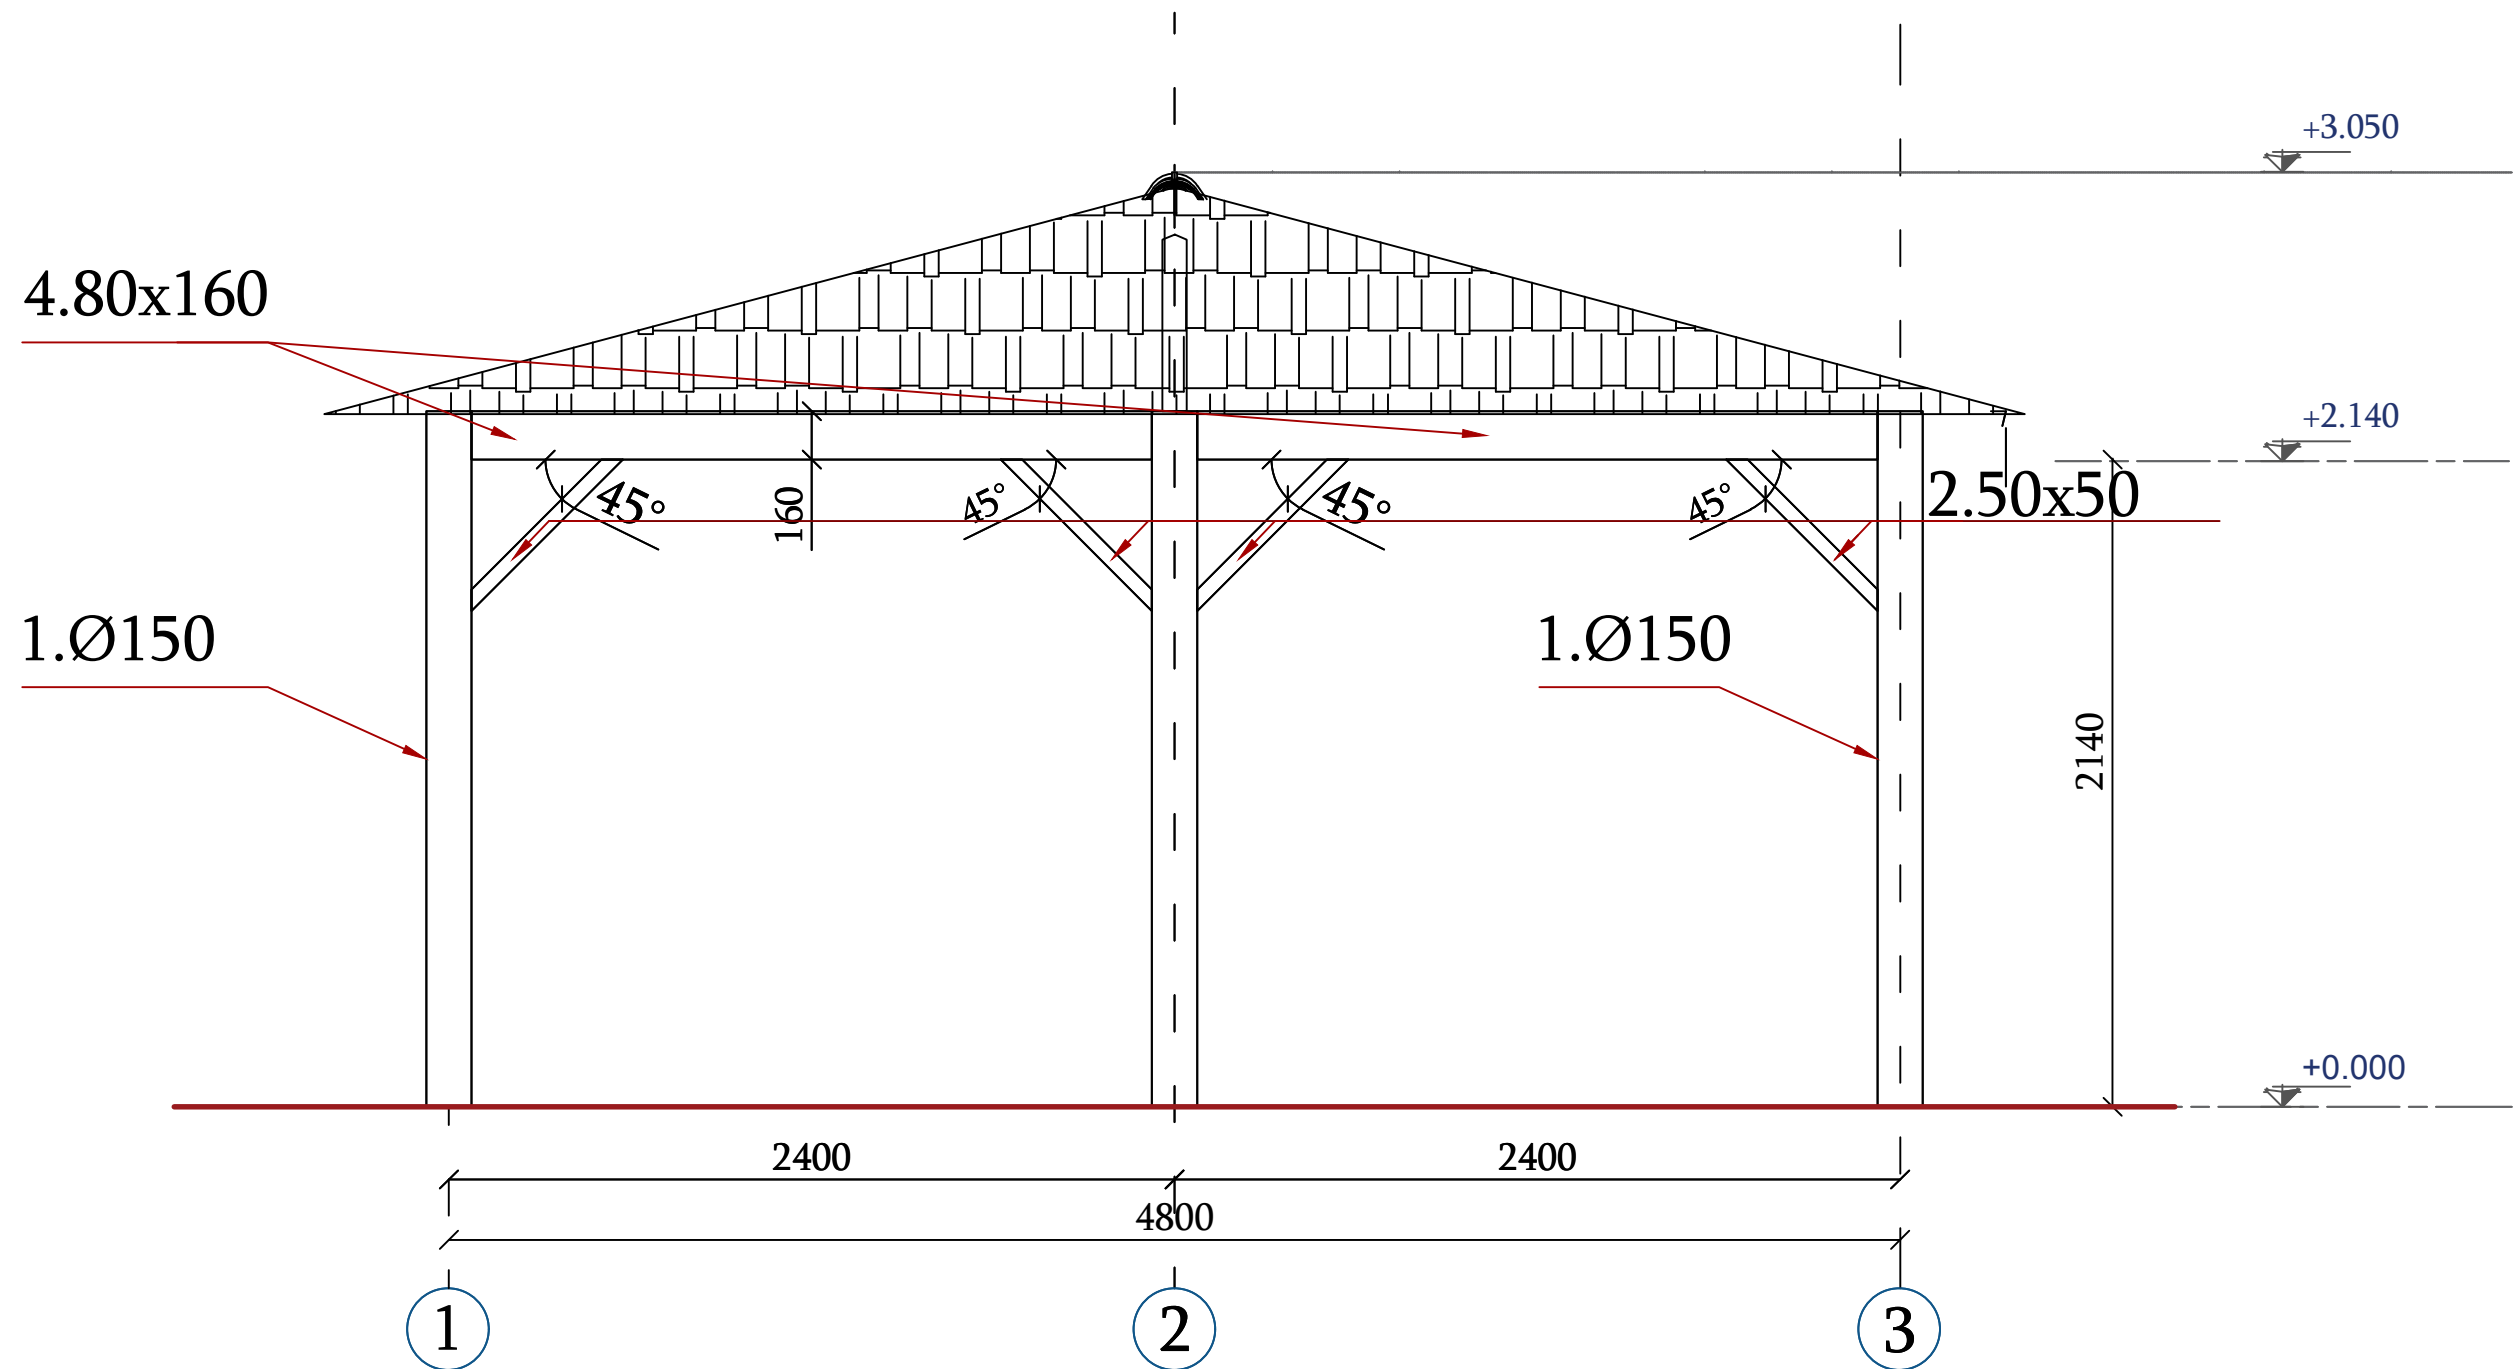


	ՏՆՕՐԵՆ	Ա. ԻՈՍԱՆՆԵՍՅԱՆ		ԱՅԳՈՒ՝ ՀԱՆԳՍՏԻ ԳՈՏՈՒ ՎԵՐԱՓՈԽՄԱՆ ՆԱԽԱԳԻԾ	ՋԱՐՏԱՐԱՊԵՏԱԿԱՆ ՄԱՍ	‘ԱՎՈՒՐԱՏ ԳՐՈՒՂ’ ՄՊԸ ՊԵՏ. ԼԻՑԵՆԶԻԱ 14559	ՀԱՍՑԵ.			քաղաք Երևան, Նաիրի Զարյան 21/98		
	ՆԳՃ	Ա. ԱԶԻԶՅԱՆ		ԱՐԱԳԱԾՈՏՆԻ ՄԱՐԶ, ԳՅՈՒՂ ԴԱՇՏԱՂԵՄ			ՀԵՌ.			(47410)208039, 208043		
	ՃԱՐՏԱՐԱՊԵՏ	Ա. ԱԶԻԶՅԱՆ					FAX.			208043		
							Email:			info@accurate.am		
								ԱՆ				20

ՀԱՆԳՈՒՅՑՆԵՐ Մ 1:25

Հանգույց -3

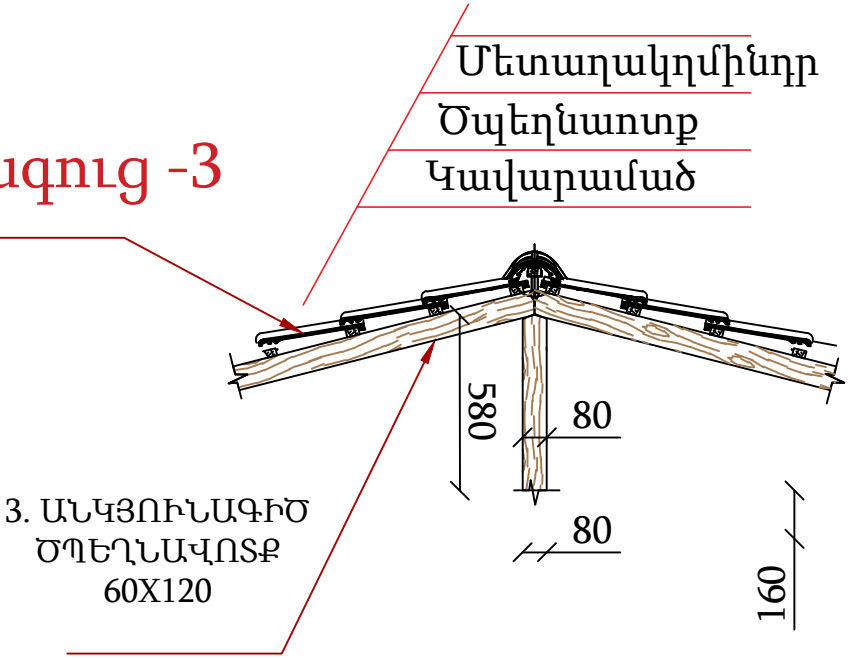


Հանգույց -4

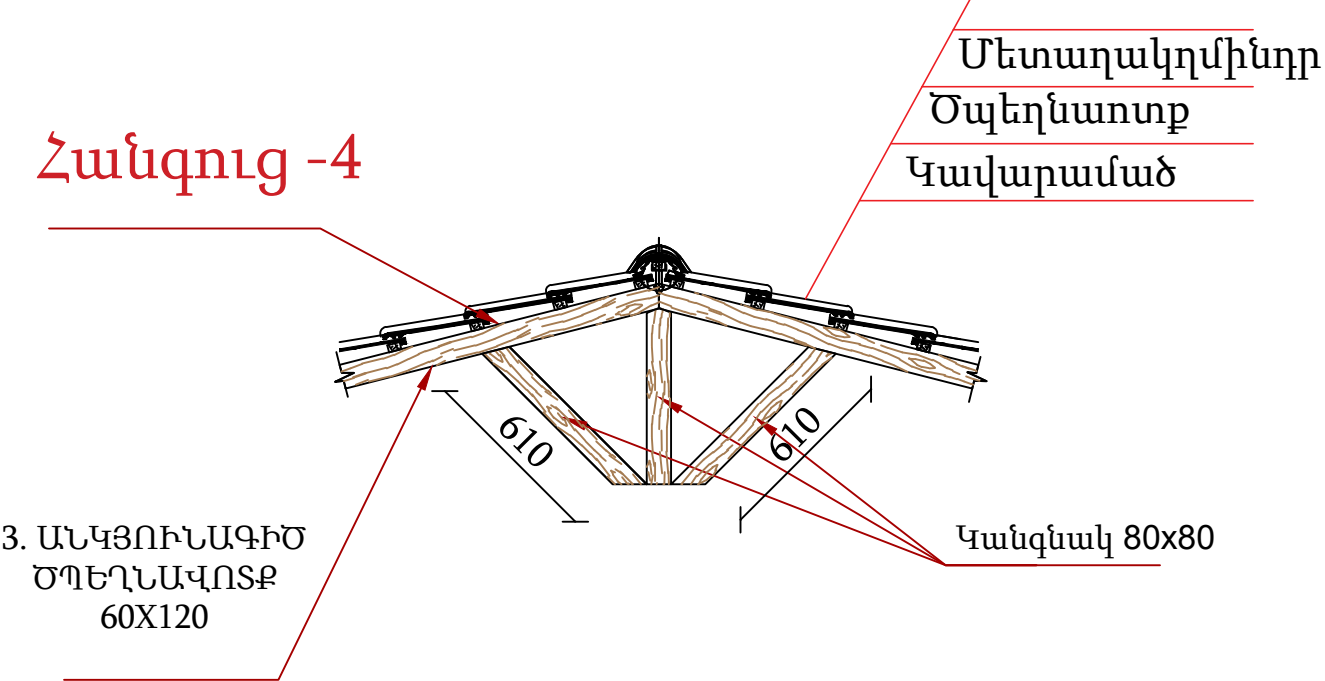


Հանգույց 2 Մ. 1:25




Հանգույց -1 Մ:150

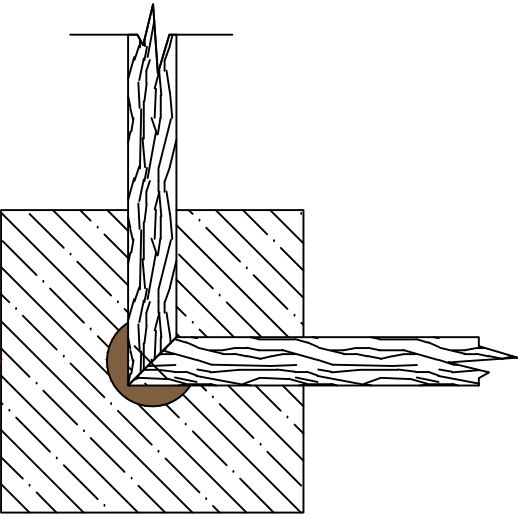


Տաղավարի նյութերի տեսակացանկ					
N.		զծմ մմ.	Քանակ	Ընդհանուր զծմ մմ.	մ³
1.	Ø 150	2300	6	13800	0.246
2.	50x50	710	12	8520	0.021
3.	80x160	2600	3	7800	0.100
4.	80x160	4750	2	9500	0.122
5.	80x80	620	3	1860	0.012

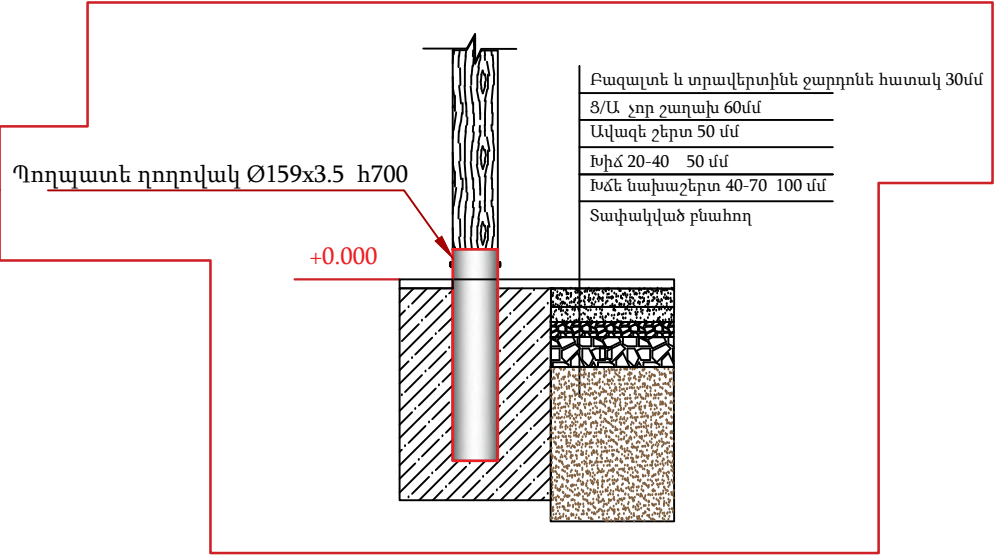

Մեղանի և նստարանի գծագիր Մ 1:25

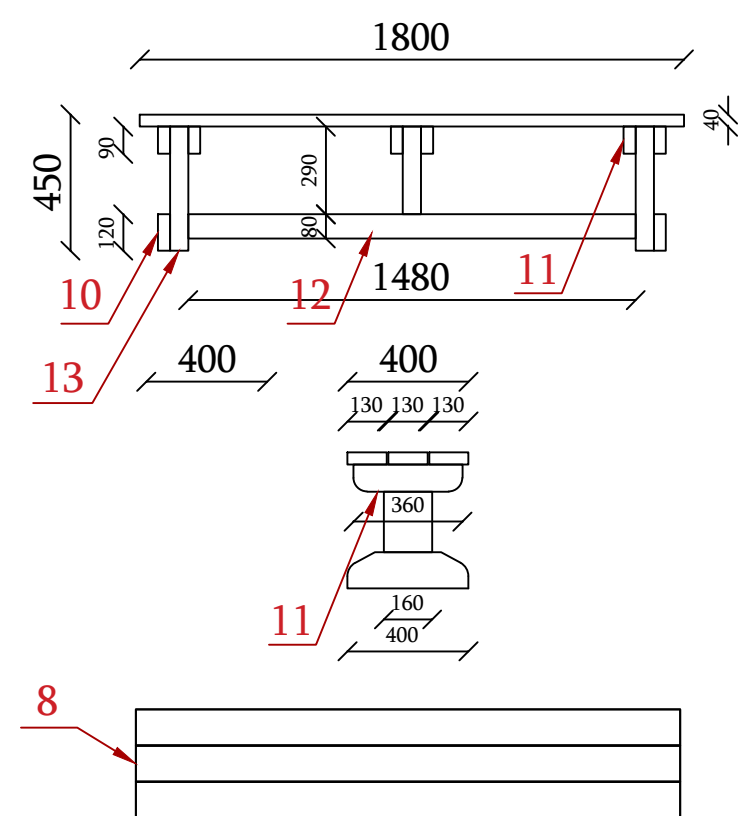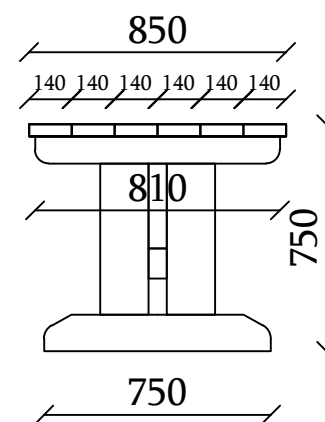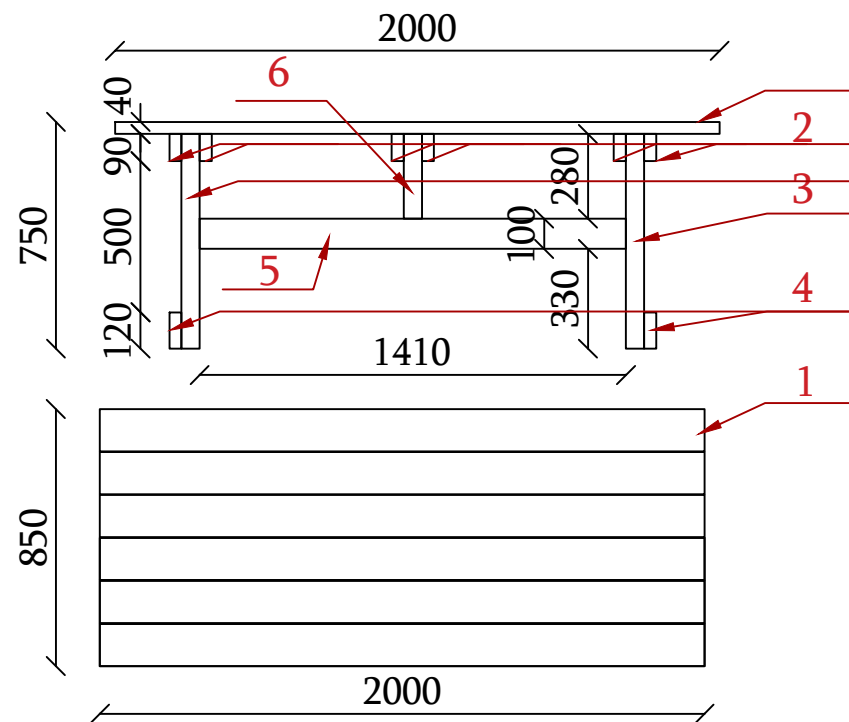

Ցանկապատից դուրս գտնվող
նստարաններ

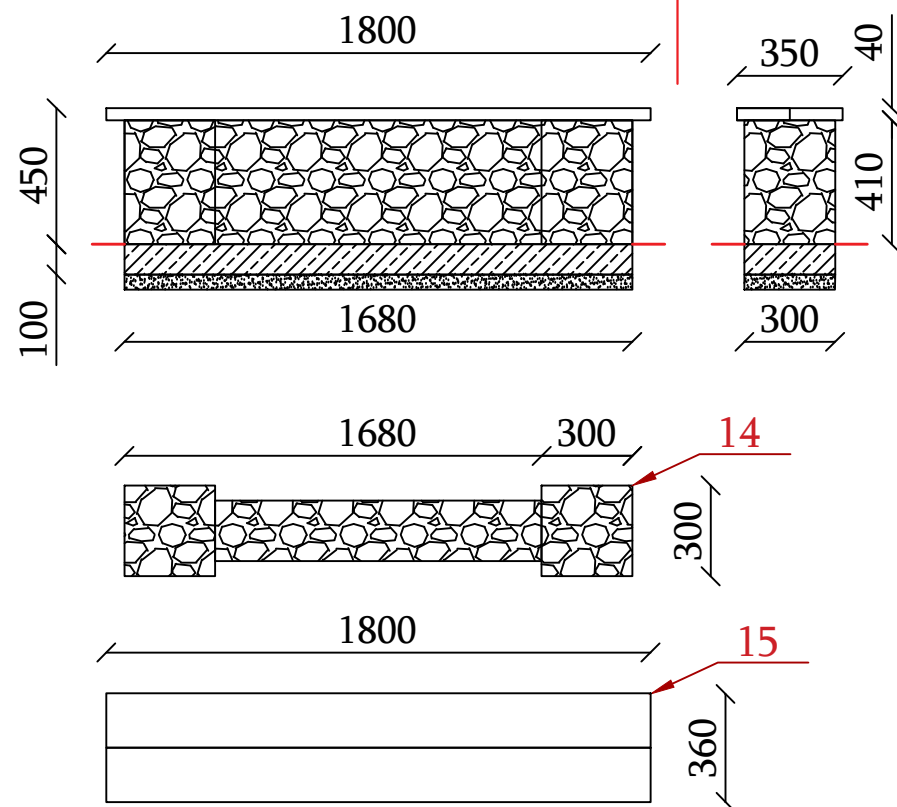

ՏՆՕՐԵՆ	Ա. ԻՈԱՆՆԵՍՅԱՆ
ՆԳՃ	Ա. ԱԶԻԶՅԱՆ
ՃԱՐՏԱՐԱՊԵՏ	Ա. ԱԶԻԶՅԱՆ

ԱՅԳՈՒ՝ ՀԱՆԳՍՏԻ ԳՈՏՈՒ ՎԵՐԱՓՈԽՄԱՆ ՆԱԽԱԳԻԾ
ԱՐԱԳԱԾՈՏՆԻ ՄԱՐԶ, ԳՅՈՒՂ ԴԱՇՏԱՂԵՄ
ՊԱՏՎԻՐԱՏՈՒ՝ Ա. ԻՈԱՆՆԵՍՅԱՆ




ՃԱՐՏԱՐԱՊԵՏԱԿԱՆ ՄԱՍ

ՄԵՂԱՆԻ ԵՎ ՆՍՏԱՐԱՆԻ
ԳԾԱԳԻՐ Մ 1:25

ՎԵՐԱԿԱՆ ԳՐՈՒՊ՝ ՄՊԸ			ՀԱՍՑԵ.	քաղաք Երևան, Նաիրի Զարյան 21/98
ՊԵՏ. ԼԻՑԵՆԶԻԱ 14559			ՀԵՌ.	(+37410)208039, 208043
ՓՈՒԼ	ԹԵՐԹ	ԹԵՐԹԵՐ	FAX.	208043
ԱՆ	22	29	Email:	info@accurate.am
			Web:	www.accurate.am



ԽՆՈՑԻԻ ԿԱԽԱՆԻ ԳԾԱԳԻՐՄ 1:25

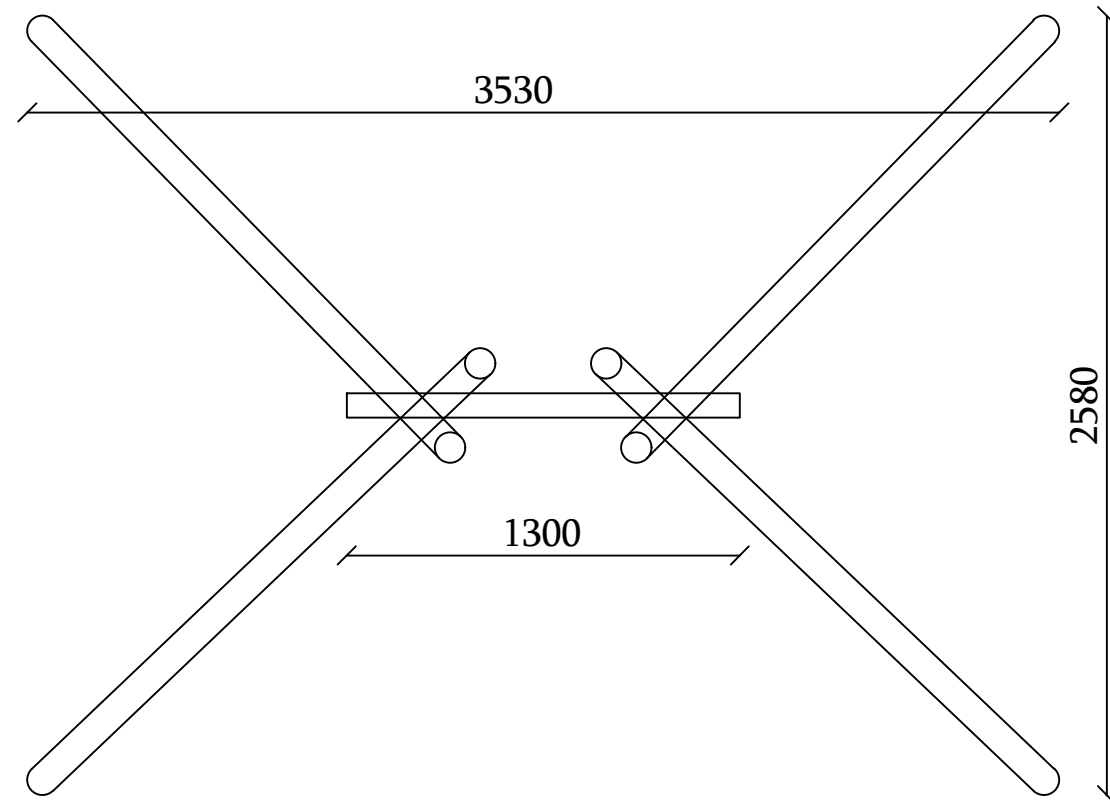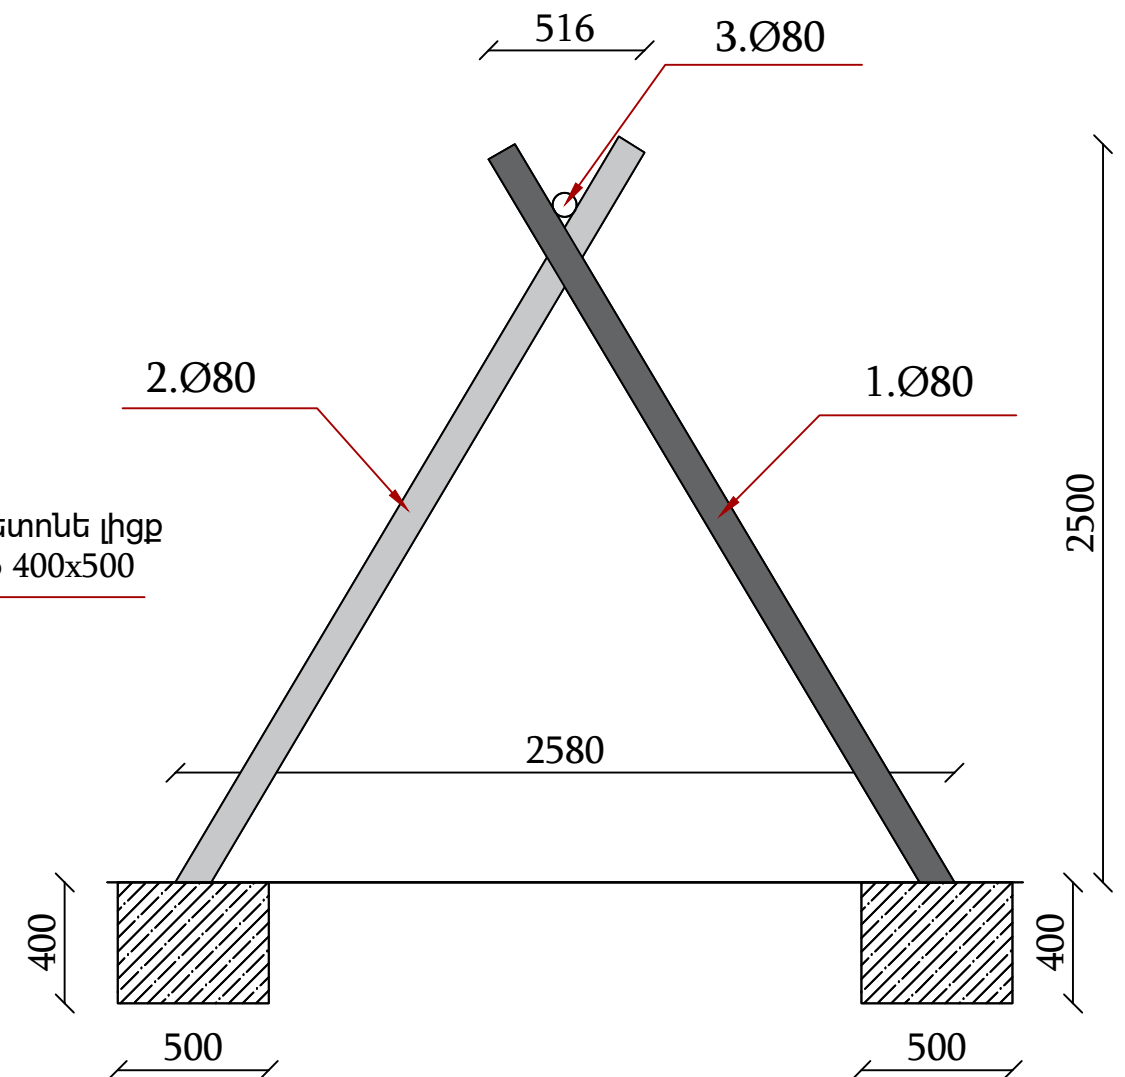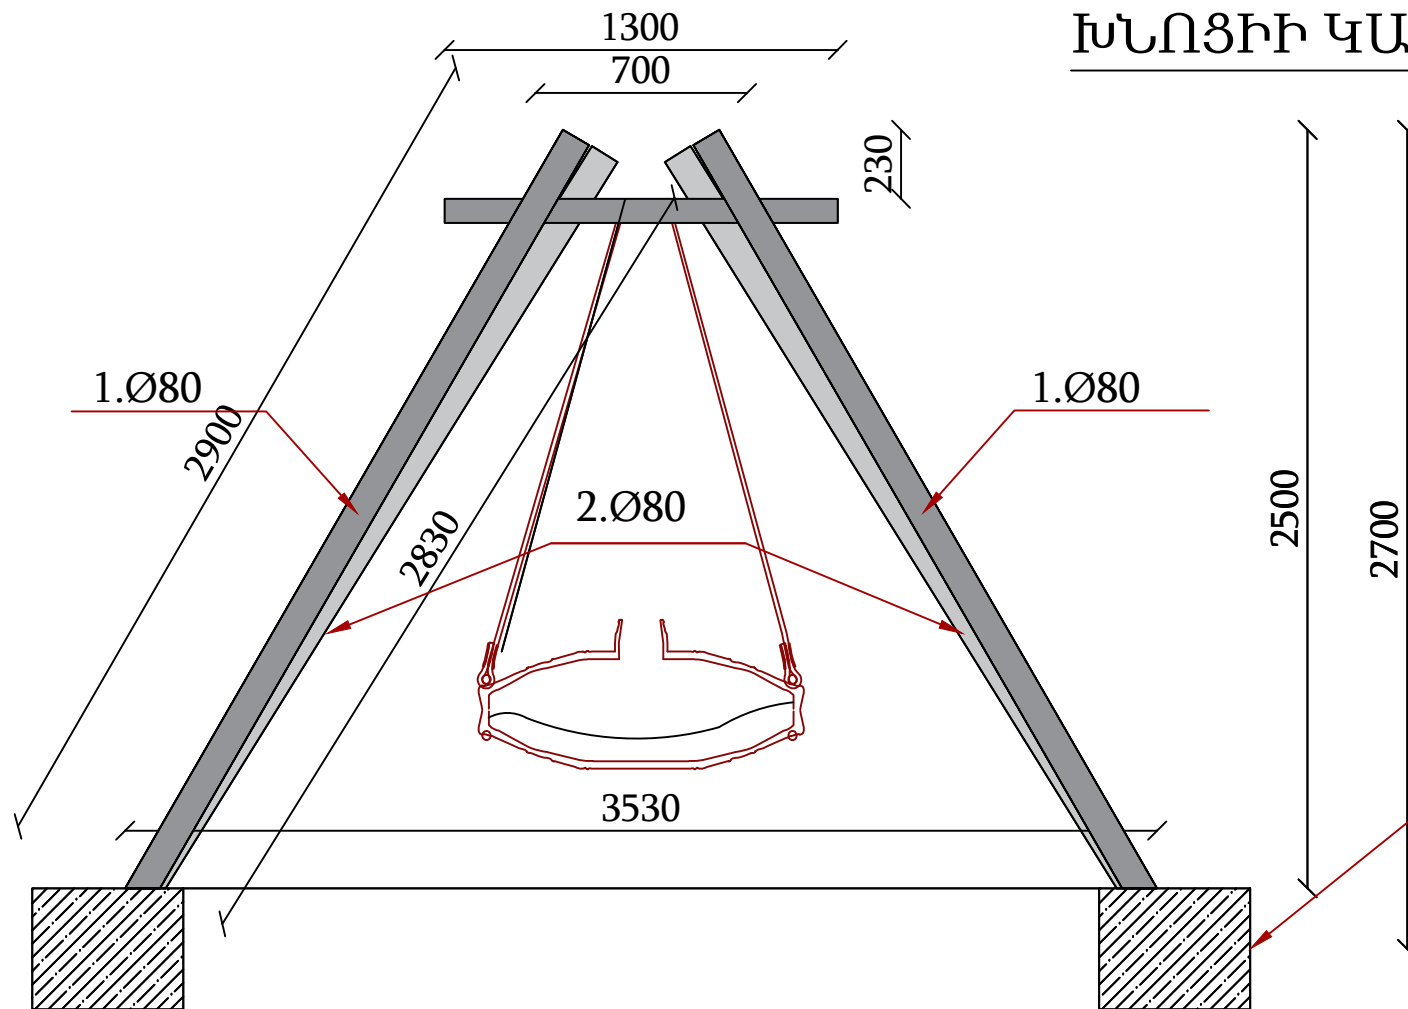

Տեսակացանկ						
N.	հատույթ	գծմ մմ.	Քանակ	Ընդհանուր գծմ մմ.	մ³	Նյութ
1.	Ø80	2900	2	5800	0.029	գերան
2.	Ø80	2830	2	5660	0.028	գերան
3.	Ø80	1300	3	3900	0.02	գերան
Ընդհանուր					0.077	
4.	500x500		4		0.4	բետոն



ՏՆՕՐԵՆ	Ա. ԻՈՒԱՆՆԵՍՅԱՆ
ՆԳՃ	Ա. ԱԶԻԶՅԱՆ
ՃԱՐՏԱՐԱՊԵՏ	Ա. ԱԶԻԶՅԱՆ

ԱՅԳՈՒ՝ ՀԱՆԳՍՏԻ ԳՈՏՈՒ ՎԵՐԱՓՈԽՄԱՆ ՆԱԽԱԳԻԾ
ԱՐԱԳԱԾՈՏՆԻ ՄԱՐԶ, ԳՅՈՒՂ ԴԱՇՏԱՂԵՄ
ՊԱՏՎԻՐԱՏՈՒ՝ Ա. ԻՈՒԱՆՆԵՍՅԱՆ

ՃԱՐՏԱՐԱՊԵՏԱԿԱՆ ՄԱՍ

ԽՆՈՑԻԻ ԿԱԽԱՆԻ ԳԾԱԳԻՐ
Մ 1:25

ՎԵՐԱԿԱՆԱՏՈՒՄ ԳՐՈՒՊ՝ ՄՊԸ

ՊԵՏ. ԼԻՑԵՆԶԻԱ 14559


ՓՈՒՆ. ԹԵՐԹ ԹԵՐԹԵՐ

ԱՆ 23 29

ՀԱՍՑԵ.	քաղաք Երևան, Նաիրի Զարյան 21/98
ՀԵՌ.	(+37410)208039, 208043
FAX.	208043
Email:	info@accurate.am
Web:	www.accurate.am




ՄԵՂԱՆԵՐԻ ԵՎ ԱԹՈՌՆԵՐԻ ԳԾԱԳԻՐՄ 1:25

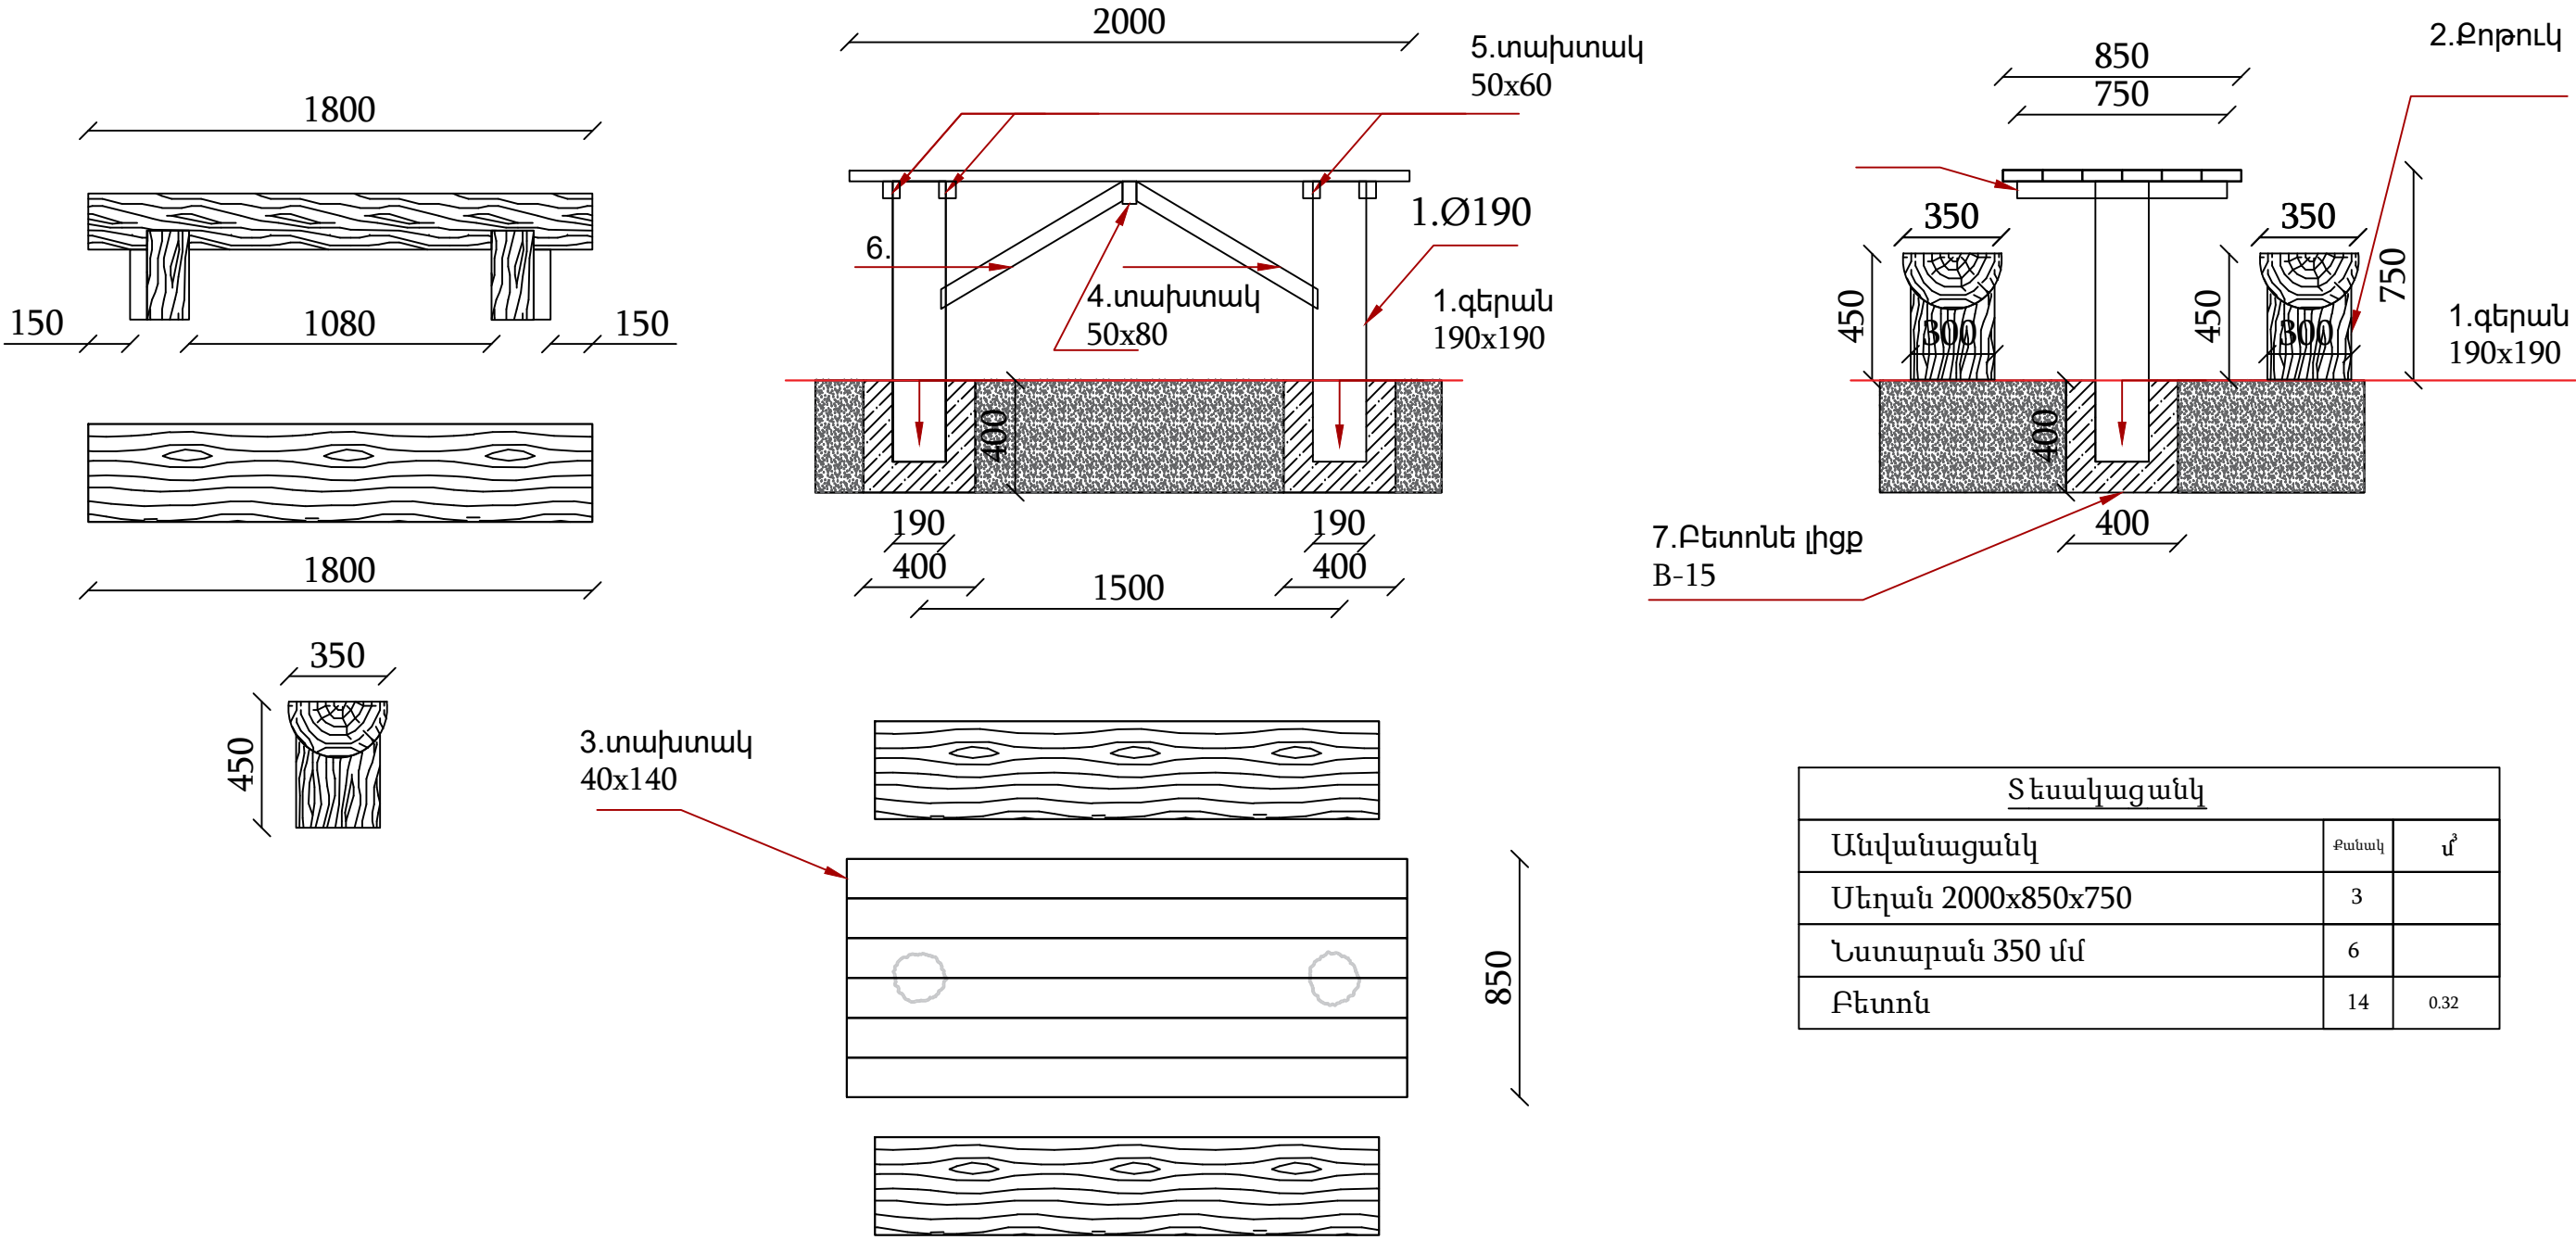

Տեսակացանկ		
Անվանացանկ	Քանակ	մ³
Մեղան 2000x850x750	3	
Նստարան 350 մմ	6	
Բետոն	14	0.32

Technical drawing of a wooden cabinet with dimensions and numbered callouts:




- Top View (Left):** Shows a rectangular cabinet with overall dimensions of 1500 (height) x 600 (width). The interior has a height of 1340 and a width of 525. A lower section has a height of 460. Callouts 4 and 3 point to the top edge.
- Front View (Right):** Shows the cabinet's front with a total height of 1000 and a width of 840. The interior height is 840 and width is 600. Callout 8 points to the interior width. A lower section has a height of 460. Callout 9 points to the bottom edge.
- Side View (Far Right):** Shows the cabinet's side with a total height of 1000 and a width of 840. The interior height is 840 and width is 600. Callout 8 points to the interior width. A lower section has a height of 460. Callout 9 points to the bottom edge.
- Callouts:**
 - 4: Top edge (left side)
 - 3: Top edge (right side)
 - 5: Interior height (left side)
 - 6: Interior width (left side)
 - 7: Interior height (right side)
 - 8: Interior width (right side)
 - 9: Bottom edge (right side)

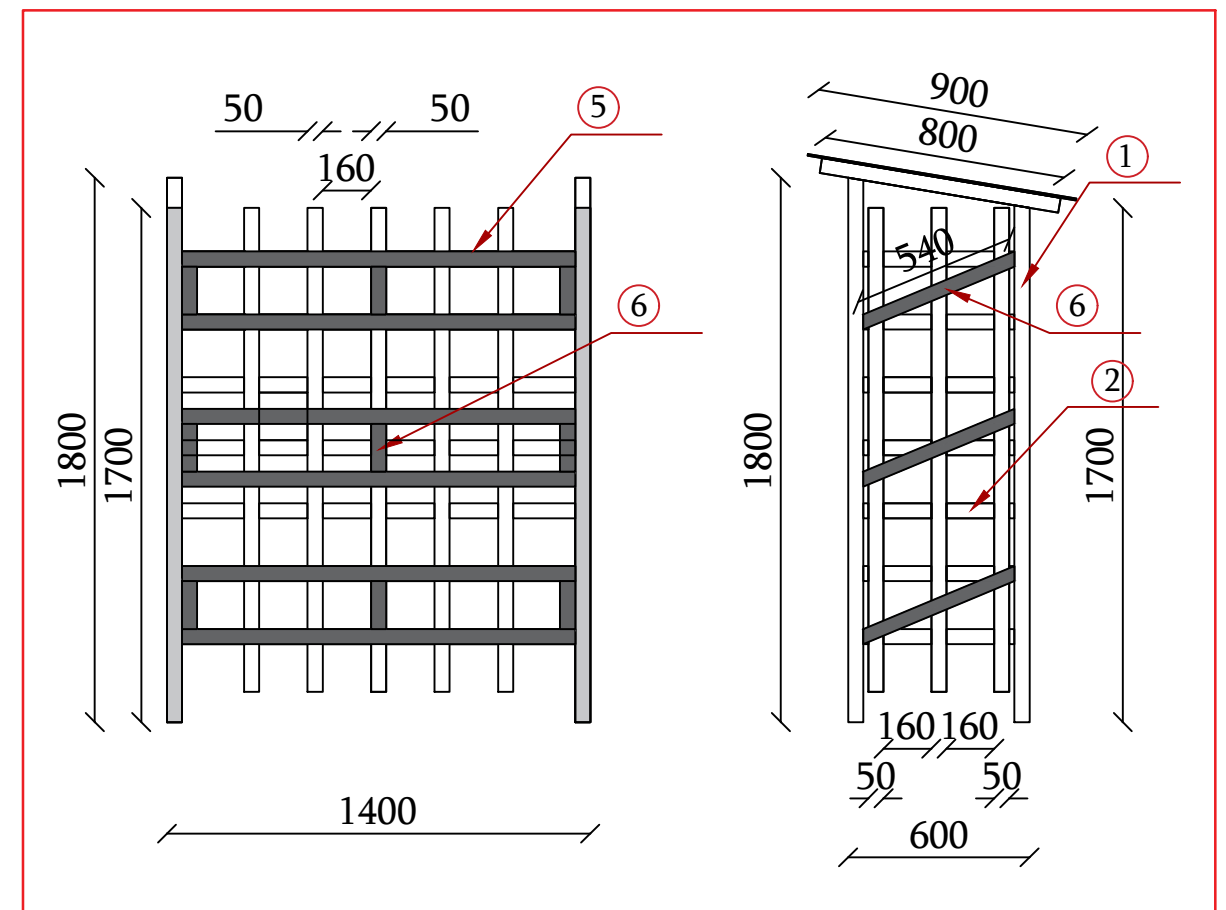

Տեսակացանկ					
N.	Փայտե չորսունքի հատույթներ	զծմ մմ	Քանակ	Ընդհանուր զծմ մմ.	մ ³
1.	20x50	1600	12	19.20	0.019
2.	50x500	500	2	14	0.025
3.	50x50	1800	2	7.2	0.009
4.	50x50	1700	4	6.8	0.017
5.	50x50	1300	6	7.8	0.019
6.	50x540	540	9	4.86	0.131
7.	50x700	700	8	5.6	0.196
8.	50x460	460	8	3.68	0.084
Ընդհանուր					0.5 մ ³
9.	Պոլիկաբրոնատ 6մմ				1.96 մ ²

	ՏՆՕՐԵՆ	Ա. ԻՈՒՆԱՆԵՍՅԱՆ		ԱՅԳՈՒ՝ ՀԱՆԳՍԻՑ ԳՈՏՈՒՑ ՎԵՐԱՓՈԽՄԱՆ ՆԱԽԱԳԻԾ	ՃԱՐՏԱՐԱՊԵՏԱԿԱՆ ՄԱՍ <u>ԶՐԱՆՈՑԻՒ ԵՎ ՊԱՀԱԾՈՒ</u> <u>ԴԱՐԱԿՆԵՐ ԳԾԱԳԻՐ 1:25</u>	‘ԱՎՈՒՌՈՍ ԳՐՈՒՂ’ ՍՊԸ ՊԵՏ. ԼԻՑԵՆԶԻԱ 14559			ՀԱՍՑԵ.	քաղաք Երևան, Լաիիի Զարյան 21/98	
	ՆԳՃ	Ա. ԱԶԻԶՅԱՆ		ԱՐԱԳԱԾՈՏՆԻ ՄԱՐԶ, ԳՅՈՒՂ ԴԱՇՏԱԴԵՄ					ՀԵՌ.	(+37410)208039, 208043	
	ՃԱՐՏԱՐԱՊԵՏ	Ա. ԱԶԻԶՅԱՆ				ՓՈՒԼ	ԹԵՐԹ	ԹԵՐԹԵՐ	FAX.	208043	
						ՊԱՏՎԻՐԱՏՈՒ՝ Ա. ԻՈՒՆԱՆԵՍՅԱՆ	ԱՆ	25	29	Email:	
				Web:					www.accurate.am		

ՃՈՃԱՆԱԿԻ ԳԾԱԳԻՐՄ 1:25

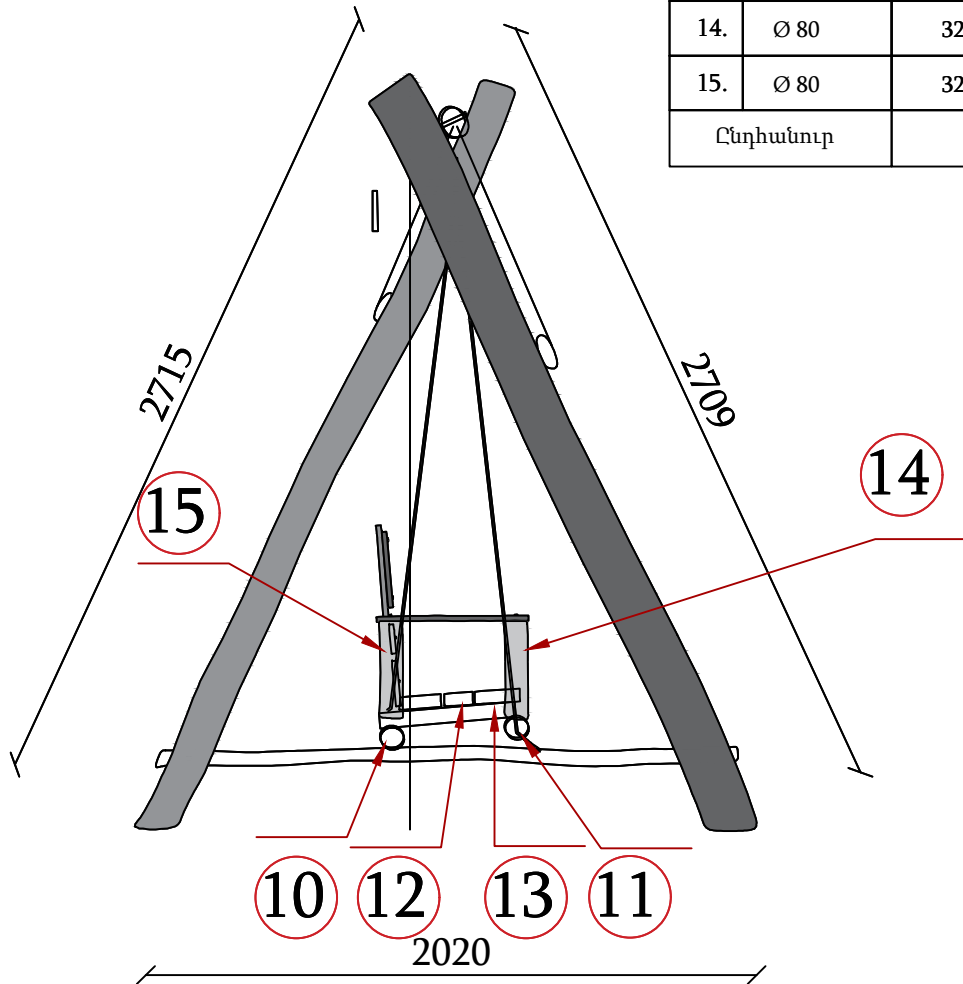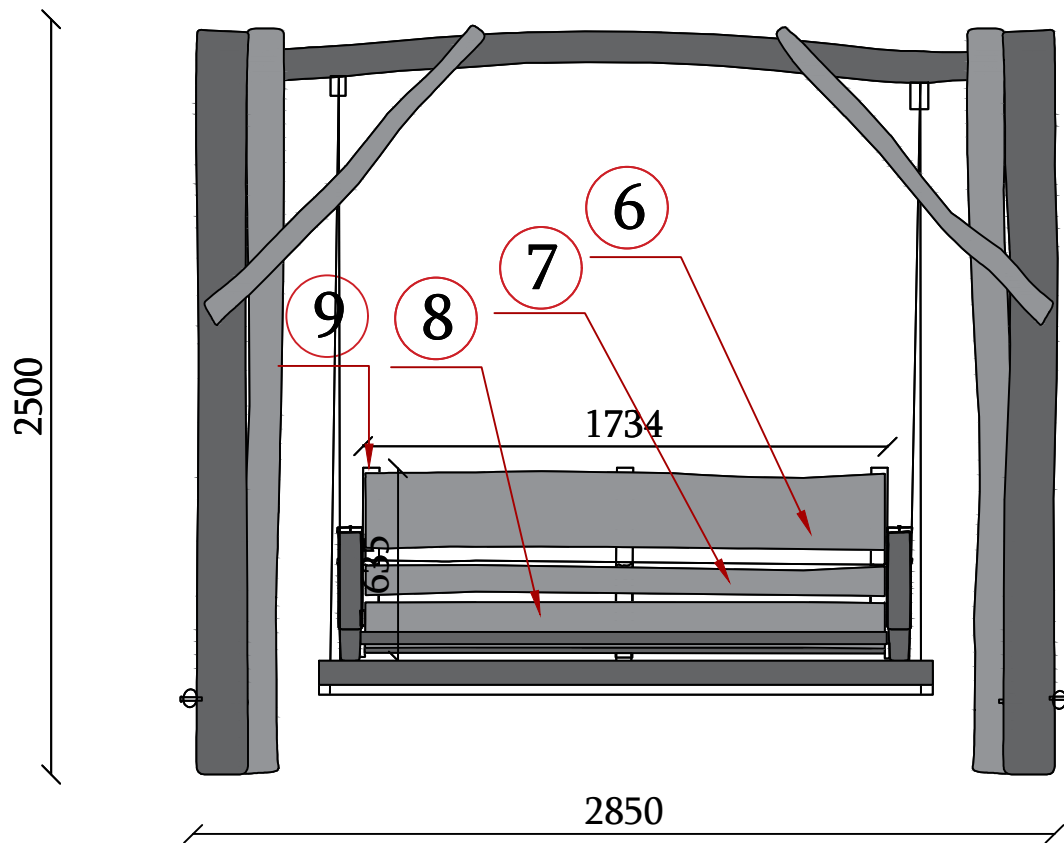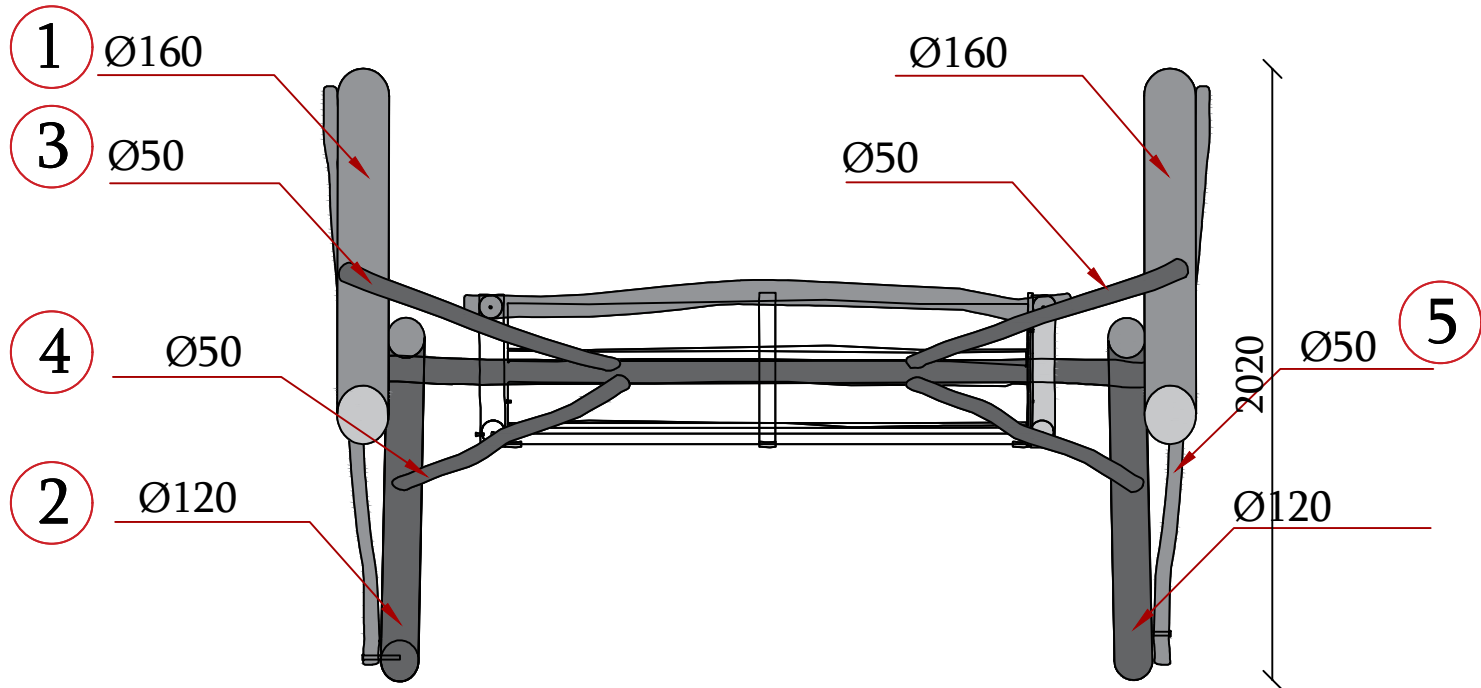

Ճոճանակի փայտե էլեմենտների տեսակացանկ					
N.	Հատույթ	գծմ մմ.	Քանակ	Հնդհանուր գծմ մմ.	մ³
1.	Ø 160	2700	2	5400	0.109
2.	Ø 120	2720	2	5440	0.062
3.	Ø 50	1290	2	2580	0.005
4.	Ø 50	1070	2	2140	0.004
5.	Ø 90	1900	2	3800	0.024
6.	30x250	1730	1	1730	0.013
7.	30x100	1730	6	1730	0.03
8.	30x150	1730	11	1730	0.08
9.	50x50	630	3	1730	0.004
10.	Ø 80	2030	1	1730	0.01
11.	Ø 80	2030	1	1730	0.01
12.	Ø 80	630	3	1730	0.01
13.	Ø 80	630	3	1730	0.01
14.	Ø 80	320	2	1730	0.003
15.	Ø 80	320	2	1730	0.003
Հնդհանուր					0.377



ՏՆՕՐԵՆ	Ա. ԻՈՍԱՆՆԵՍՅԱՆ
ՆԳՃ	Ա. ԱԶԻԶՅԱՆ
ՃԱՐՏԱՐԱՊԵՏ	Ա. ԱԶԻԶՅԱՆ


ԱՅԳՈՒ՝ ՀԱՆԳՍՏԻ ԳՈՏՈՒ ՎԵՐԱՓՈԽՄԱՆ ՆԱԽԱԳԻԾ
ԱՐԱԳԱԾՈՏՆԻ ՄԱՐԶ, ԳՅՈՒՂ ԴԱՇՏԱՂԵՄ
ՊԱՏՎԻՐԱՏՈՒ՝ Ա. ԻՈՍԱՆՆԵՍՅԱՆ

ՃԱՐՏԱՐԱՊԵՏԱԿԱՆ ՄԱՍ
ԿՏՐՎԱԾՔ 1-1 Մ 1:10


'ԱՎՈՒՌԱՏ ԳՐՈՒՊ' ՍՊԸ			ՀԱՍՑԵ.	քաղաք Երևան, Նաիրի Զարյան 21/98
ՊԵՏ. ԼԻՑԵՆԶԻԱ 14559			ՀԵՌ.	(+37410)208039, 208043
			FAX.	208043
			Email:	info@accurate.am
			Web:	www.accurate.am



Ցանկապատ Մ 1:25

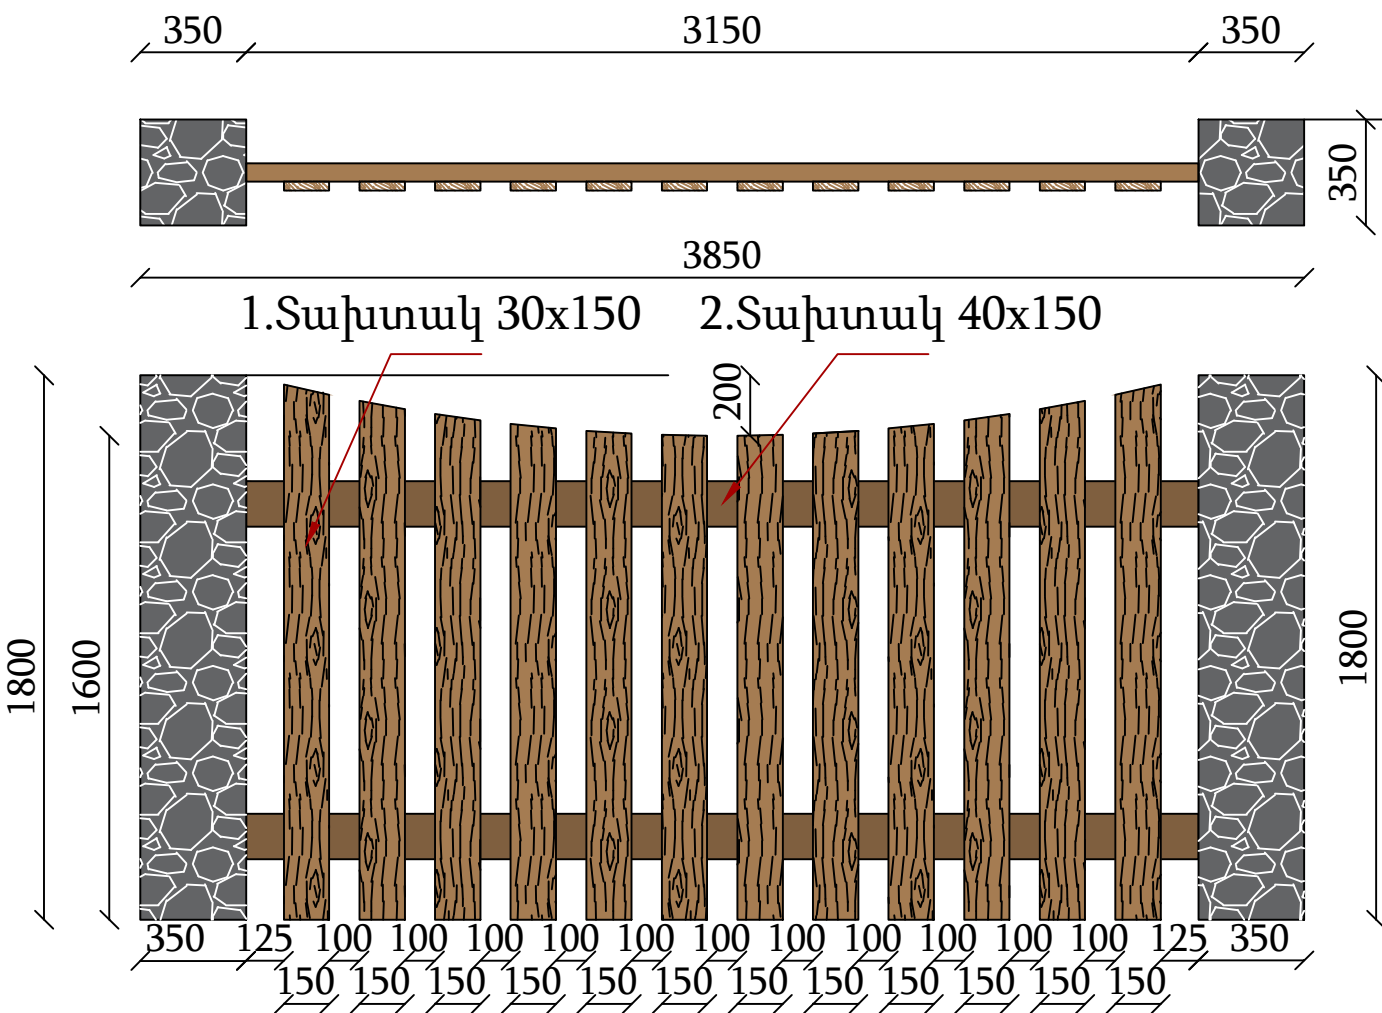

Դարպաս Մ 1:25

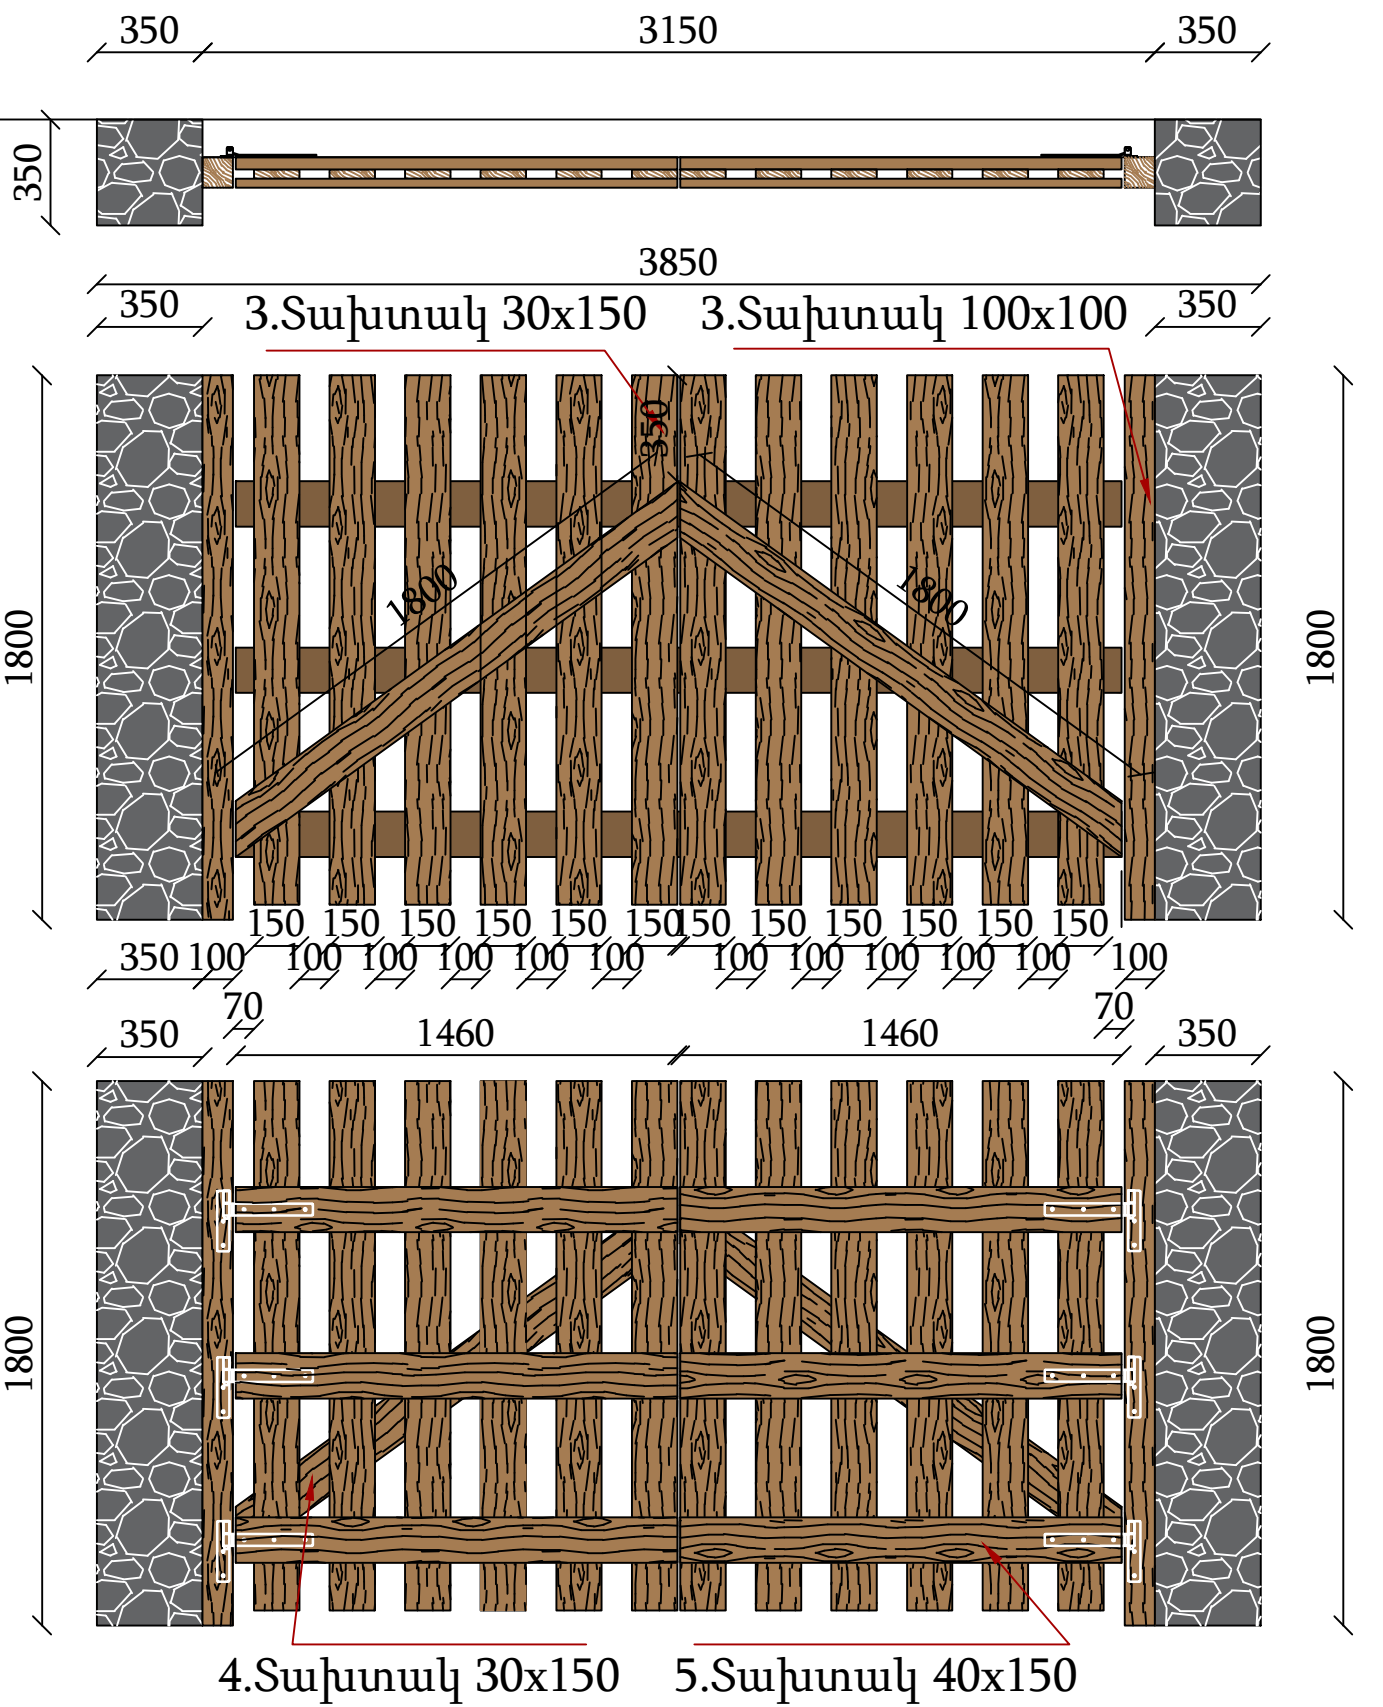

Ցանկապատի և դարպասի տեխնականը						
N.		մմ	Քանակ	Ընդհանուր զմմ մմ.	մ³	Նյութ
1.	30x150	1800	144	259.200	1.200	տախտակ
2.	40x150	3150	24	75.600	0.454	տախտակ
3.	100x100	1800	2	3.600	0.036	տախտակ
4.	30x150	1800	2	3600	0.016	տախտակ
5.	40x150	1460	4	5840	0.035	տախտակ
Ընդհանուր					1,750	
6.	350x350	1800	13	23.400	2.9	Քարե շար սյուներ
7.	350x1340	1800	1	1800	0.84	Պատի շար
Ընդհանուր					3.75	



ՏՆՕՐԵՆ	Ա. ԻՈԱՆՆԵՍՅԱՆ
ՆԳՃ	Ա. ԱԶԻԶՅԱՆ
ՃԱՐՏԱՐԱՊԵՏ	Ա. ԱԶԻԶՅԱՆ


ԱՅԳՈՒ՝ ՀԱՆԳՍՏԻ ԳՈՏՈՒ ՎԵՐԱՓՈԽՄԱՆ ՆԱԽԱԳԻԾ
ԱՐԱԳԱԾՈՏՆԻ ՄԱՐԶ, ԳՅՈՒՂ ԴԱՇՏԱՂԵՄ
ՊԱՏՎԻՐԱՏՈՒ՝ Ա. ԻՈԱՆՆԵՍՅԱՆ

ՃԱՐՏԱՐԱՊԵՏԱԿԱՆ ՄԱՍ
ՑԱՆԿԱՊԱՏԻ ԵՎ ԴԱՐՊԱՍԻ ԳԾԱԳԻՐ Մ 1:25

‘ԱՎՈՒՌԱՏ ԳՐՈՒՊ’ ՍՊԸ			ՀԱՍՑԵ.	քաղաք Երևան, Նաիրի Զարյան 21/98
ՊԵՏ. ԼԻՑԵՆԶԻԱ 14559			ՀԵՌ.	(+37410)208039, 208043
			FAX.	208043
			Email:	info@accurate.am
			Web:	www.accurate.am



ԴՌՆԵՐԻ ՄԱԿՆԻՇԱՎՈՐՈՒՄ

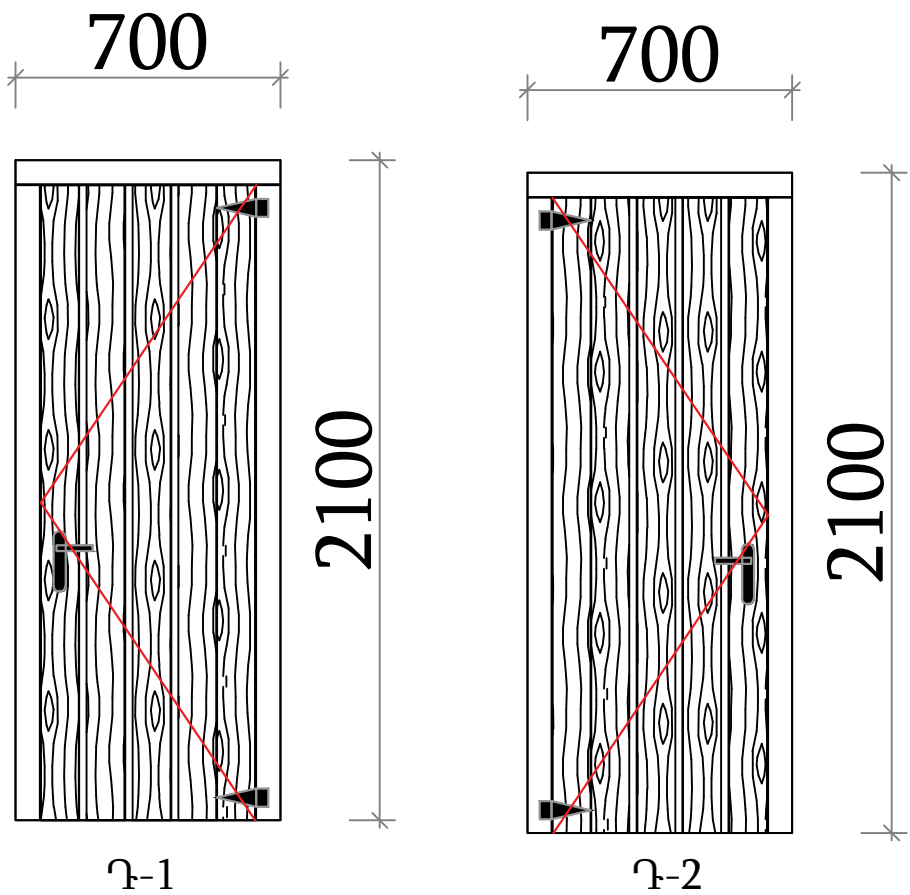


Հ/Հ	Անվանումը	Նյութը	Քանակ հատ	1 Էլեմենտի մակ			Ընդամենը մակ			Ծանոթություն
				բացվող մ²	չբացվող մ²	Ընդամենը մ²	բացվող մ²	չբացվող մ²	Ընդամենը մ²	
Դ-1	Դուռ 700x2100 /h/	փայտե	1	1.47	0	1.47	1.47	0	1.47	բոլոր փայտանյութերը օգտագործվել է փշատերեկ ծառատեսակից
Դ-2	Դուռ 700x2100 /h/	փայտե	1	1.47	0	1.47	1.47	0	1.47	
	Ընդամենը Դուռ						2 հատ			

ՀՈՍԱՆՔԻ ԵՎ ԼՈՒՅՍԵՐԻ ԳԾԱԳԻՐ 1:200

ՊԱՅՄԱՆԱԿԱՆ ՆՇԱՆՆԵՐ

-  ԼՈՒՅՍԵՐԻ ԿԵՏԵՐ
-  ԷԼԵԿՏՐԱԿԱՆՈՒԹՅԱՆ ԿԵՏԵՐ

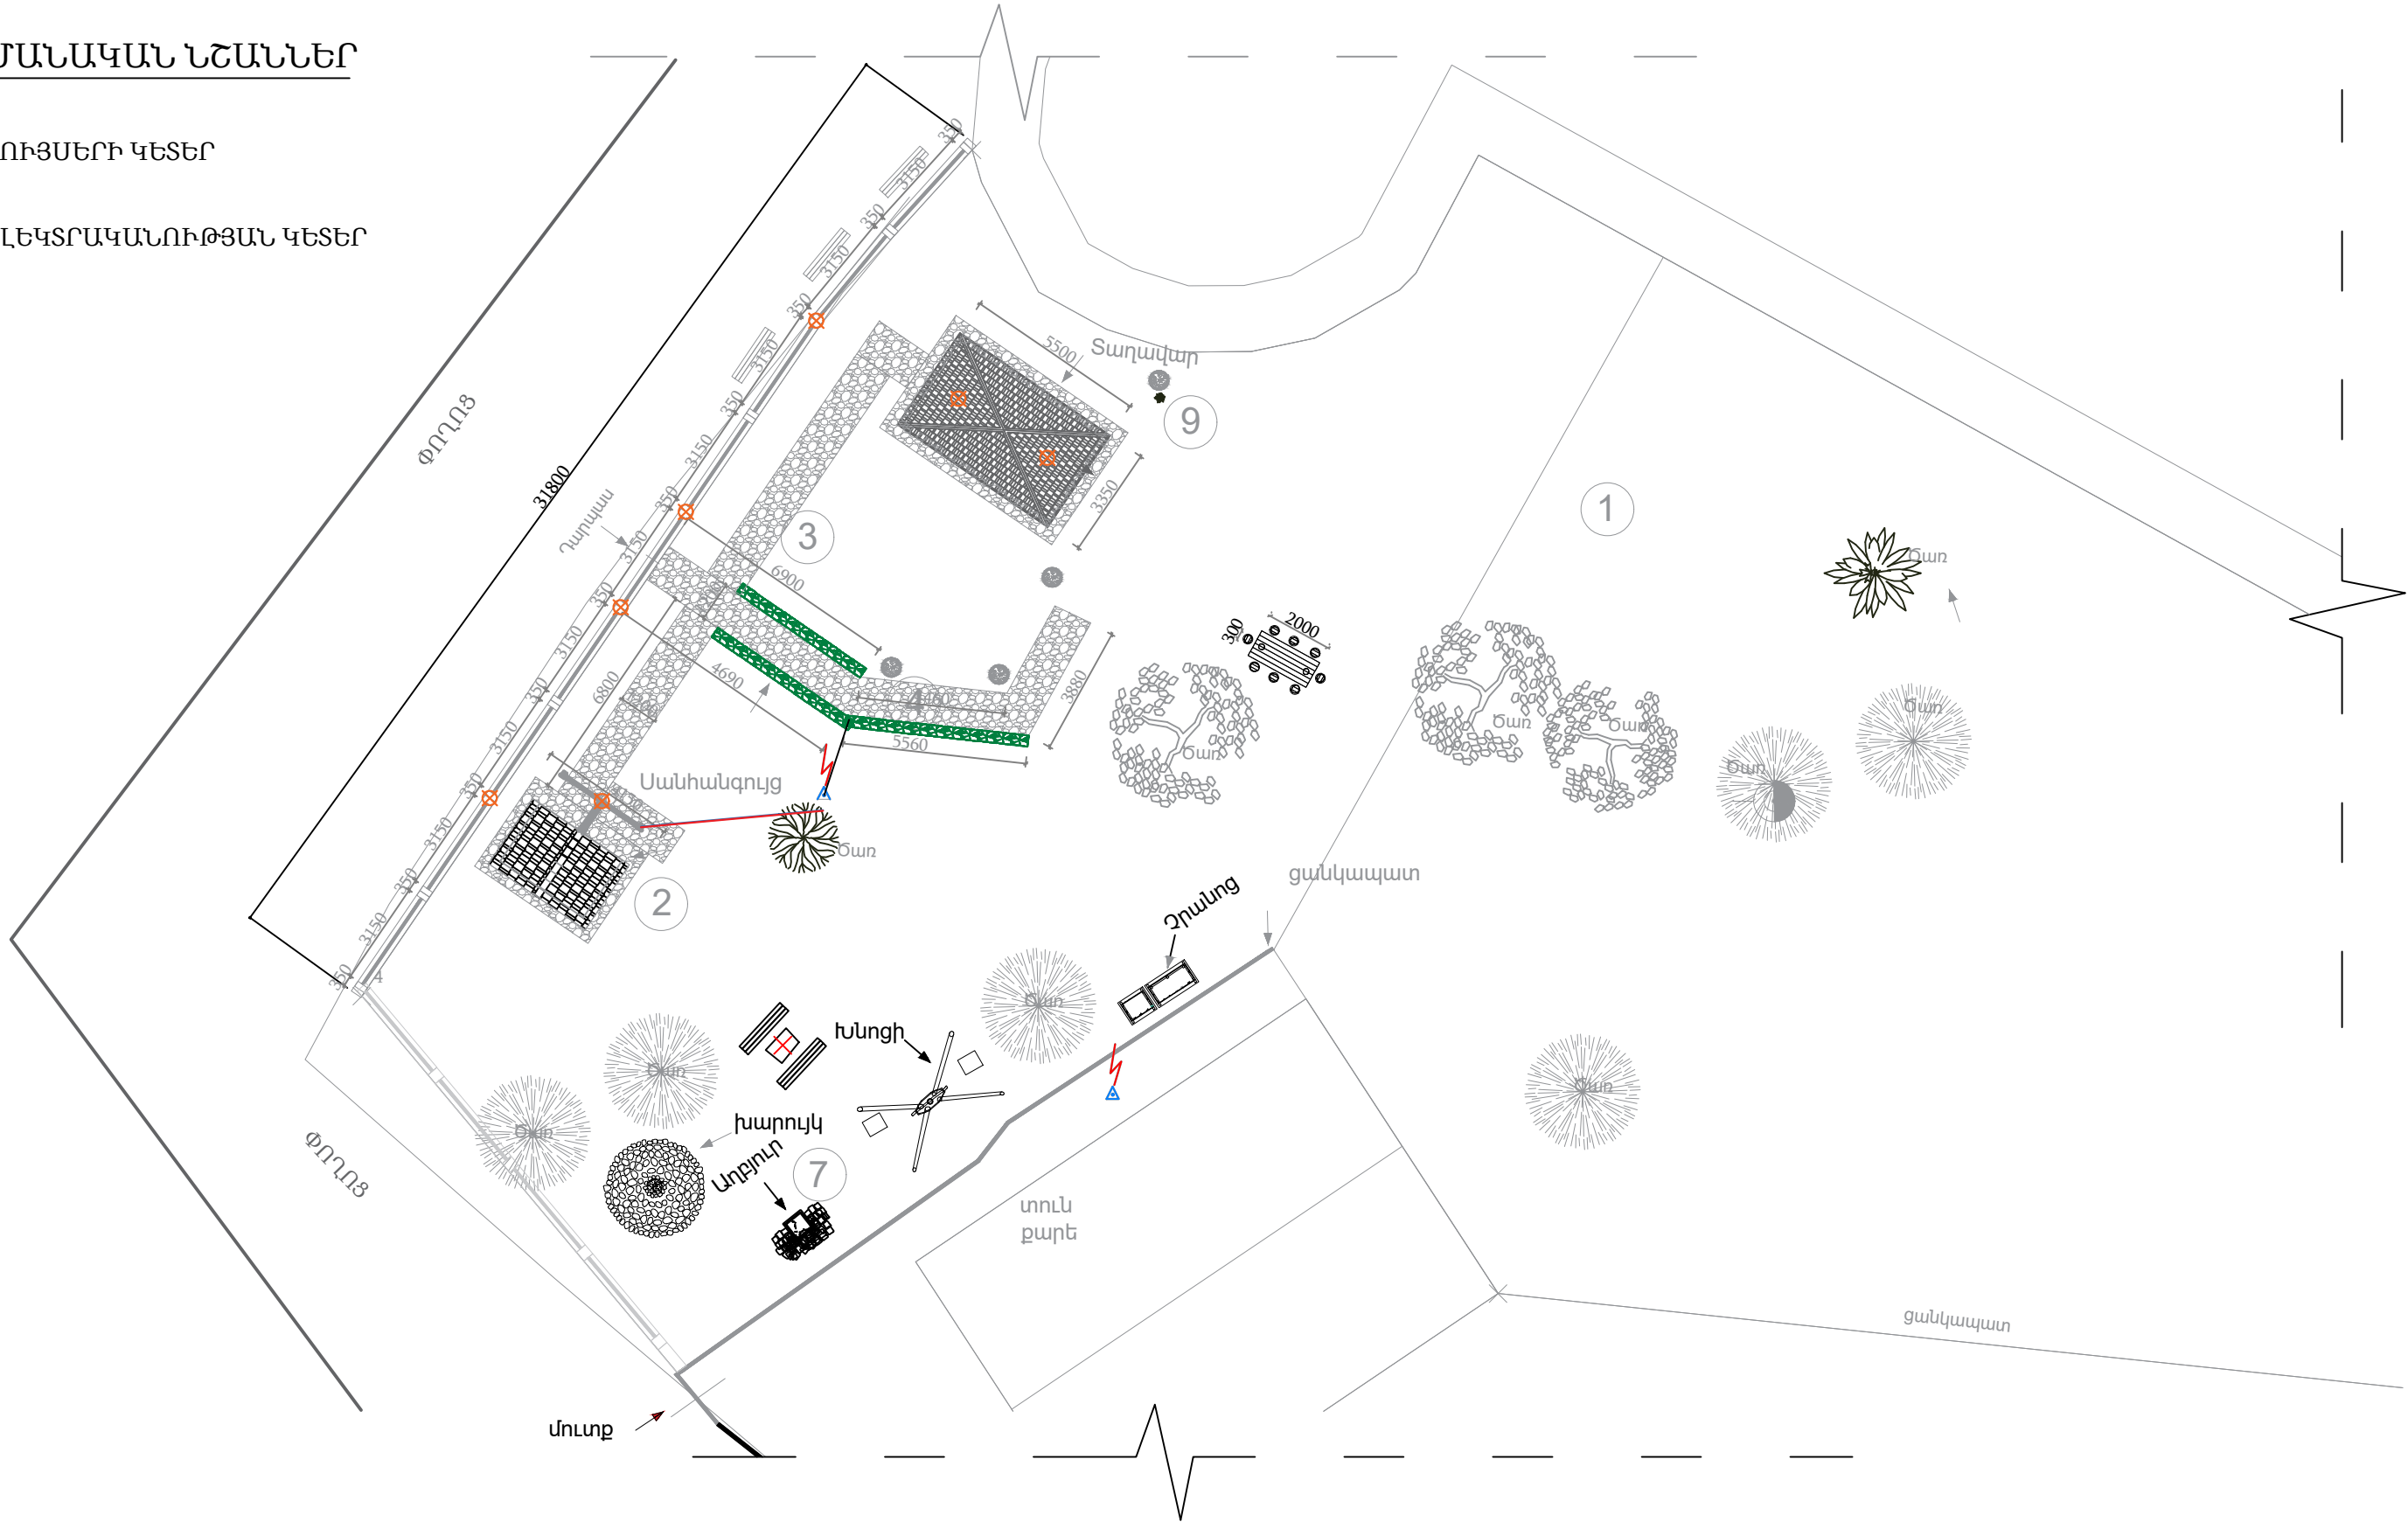

	ՏՆՕՐԵՆ	Ա. ԻՈՍԱՆՆԵՍՅԱՆ	ԱՅԳՈՒ՝ ՀԱՆԳՍՏԻ ԳՈՏՈՒ ՎԵՐԱՓՈԽՄԱՆ ՆԱԽԱԳԻԾ	ՀԱՐՏԱՐԱՊԵՏԱԿԱՆ ՄԱՍ	՝ԱՎՈՒՌԱՏ ԳՐՈՒՊ՝ ՄՊԸ ՊԵՏ. ԼԻՑԵԼՁԻԱ 14559			ՀԱՍՑԵ.	քաղաք Երևան, Նաիրի Զարյան 21/98	
	ՆԳՃ	Ա. ԱԶԻԶՅԱՆ	ԱՐԱԳԱԾՈՏՆԻ ՄԱՐԶ, ԳՅՈՒՂ ԴԱՇԵՍԱՂԵՄ					ՀԵՌ.	(+37410)208039, 208043	
	ՀԱՐՏԱՐԱՊԵՏ	Ա. ԱԶԻԶՅԱՆ	ՊԱՏՎԻՐԱՏՈՒ՝ Ա. ԻՈՍԱՆՆԵՍՅԱՆ					FAX.	208043	
								Email:	info@accurate.am	
								Web:	www.accurate.am	