


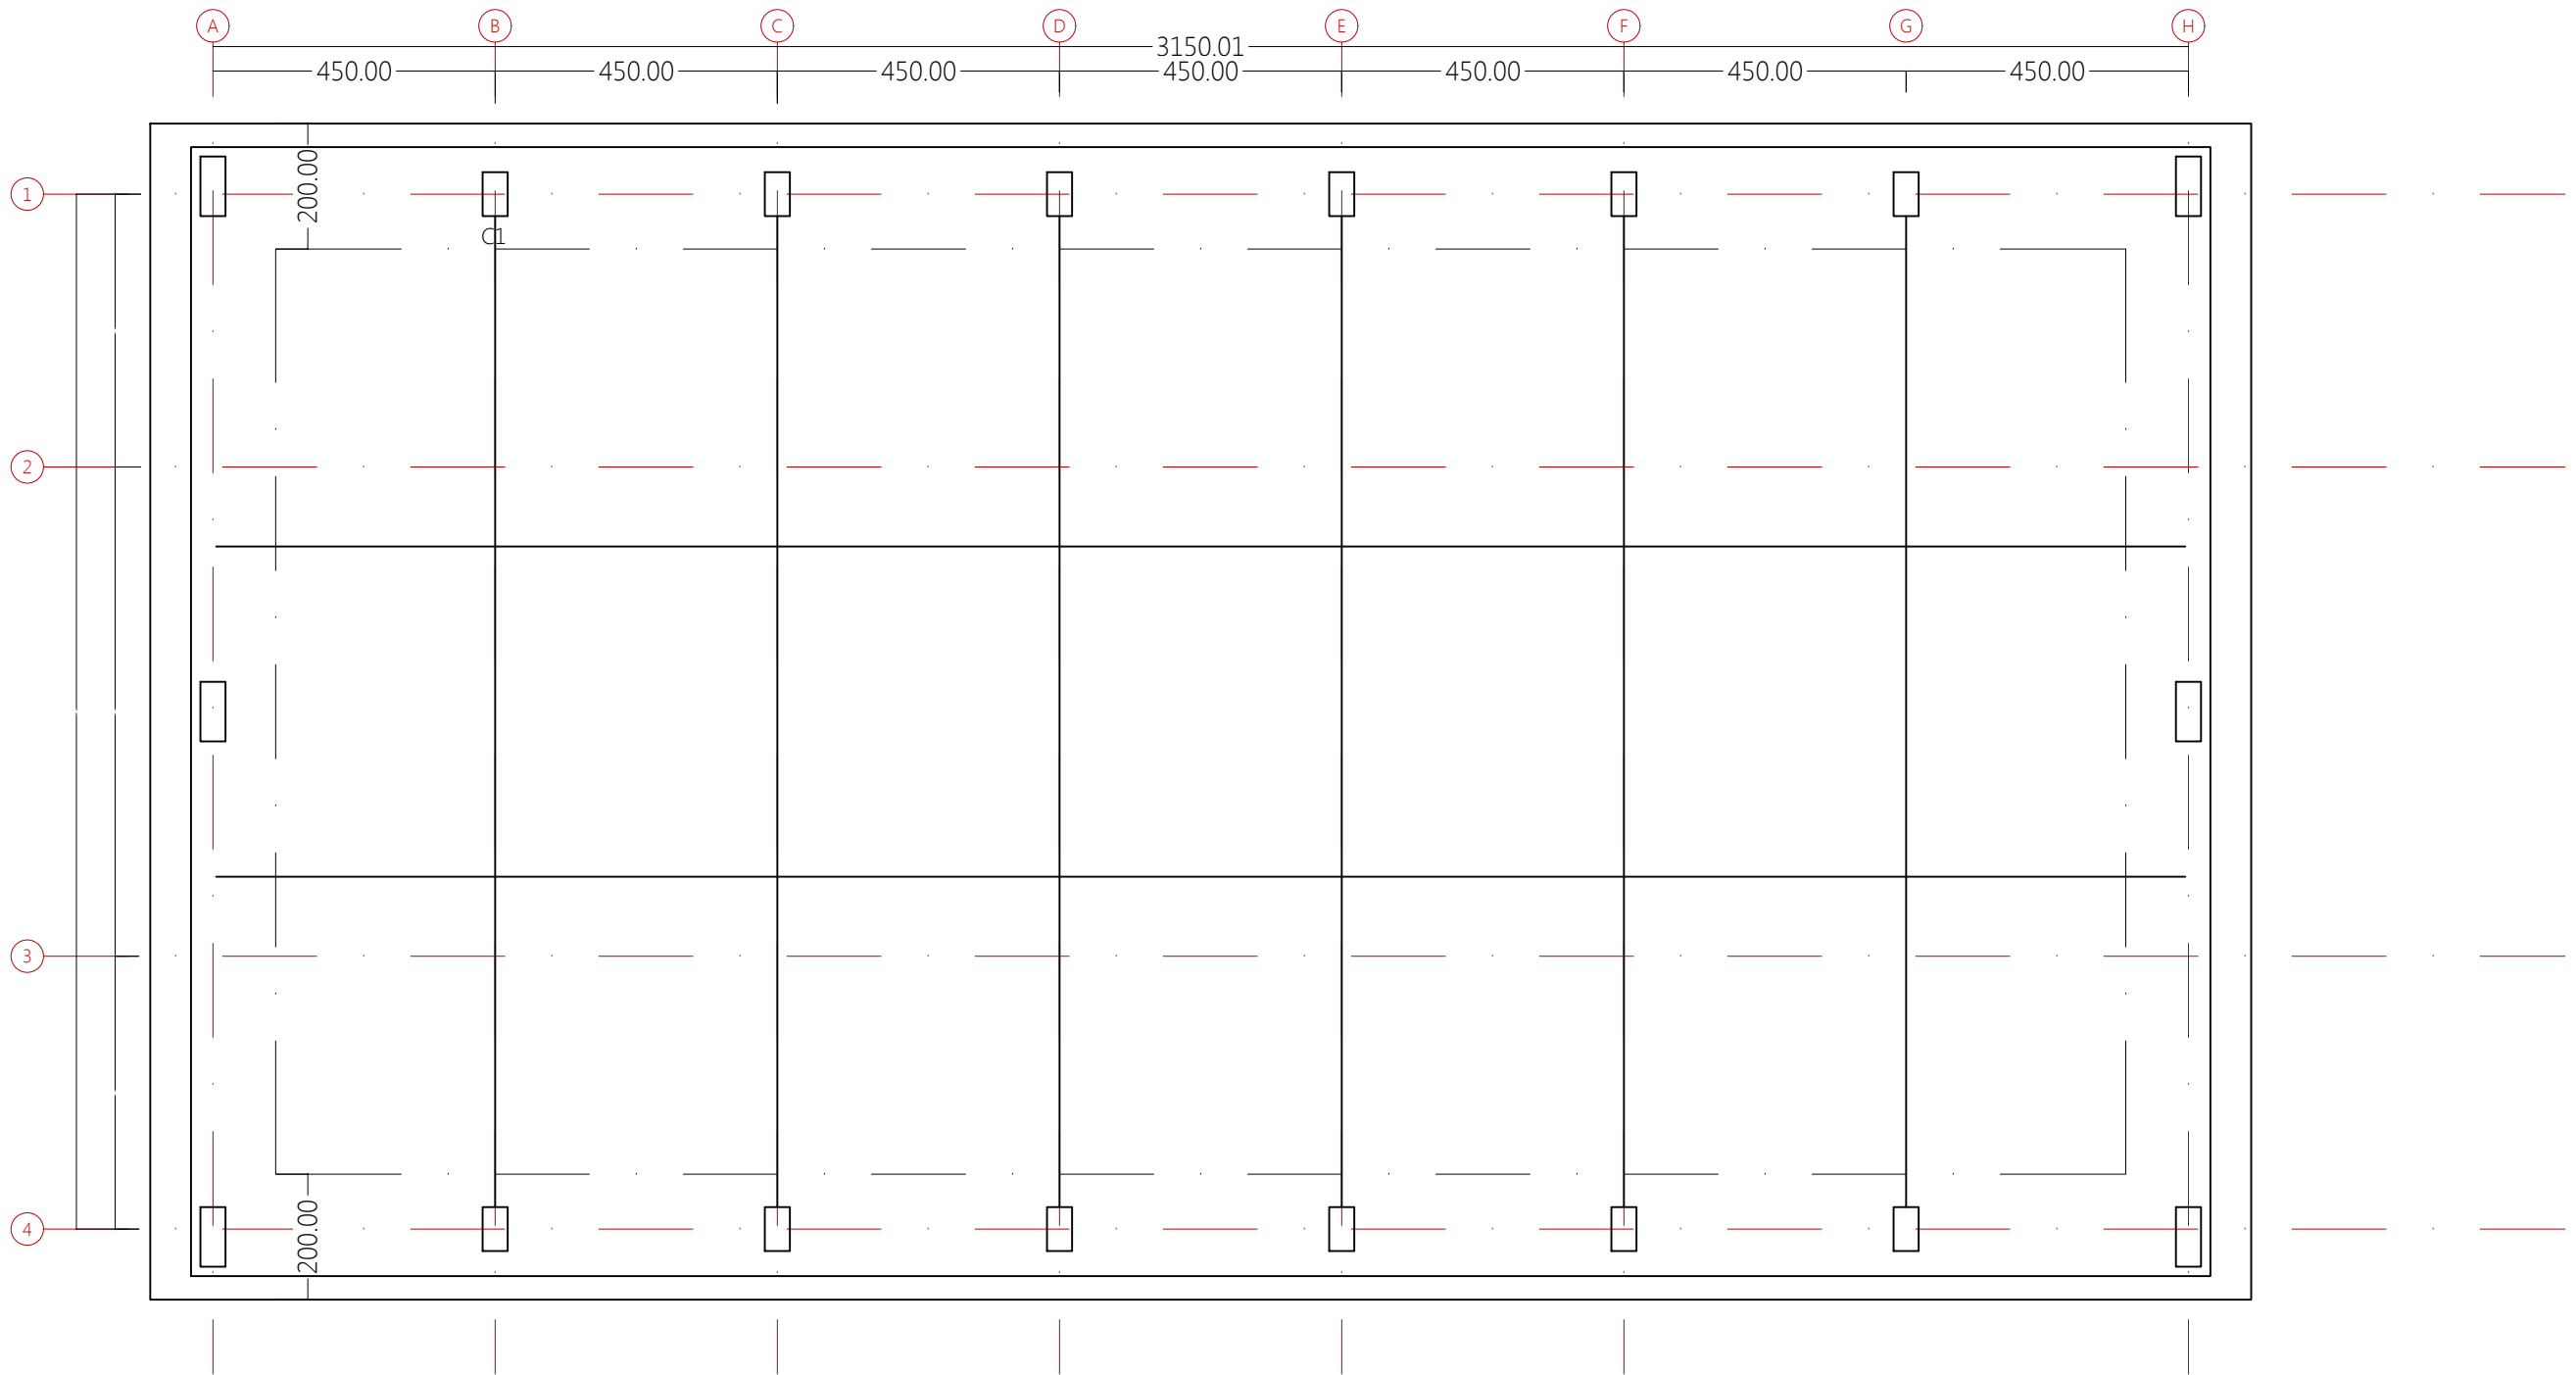


PATRICK ST-LOUIS & AL
Épicentre /Ingénieurs Conseils
Port-au-Prince, Haiti

PRÉLIMINAIRE
NOTES : TOUS LES NIVEAUX ET
DIMENSIONS SUR CE DESSIN DOIVENT ÊTRE
VÉRIFIÉS AU CHANTIER.

Projet: CENTRE DE FORMATION PROFESSIONNELLE DES CAYES
Client: PROGRAMME DES NATION UNIES POUR LE DEVELOPPEMENT,HAITI (PNUD)
INSTITUT NATIONAL DE FORMATION PROFESSELLE, (INFP)
MINISTÈRE DE L'ÉDUCATION NATIONALE ET DE LA FORMATION
PROFESSIONNELLE, (MENFP)

PLAN DE COFFRAGE DU RADIER DE L'ATELIER L
Date: 20-Janvier-2019
Dessiné par: G.M.SERIPHIN & E.S.DELCINE Ing/Arch
Approuvé par: Patrick ST-LOUIS Ing
Échelle: 1: 250
S-004

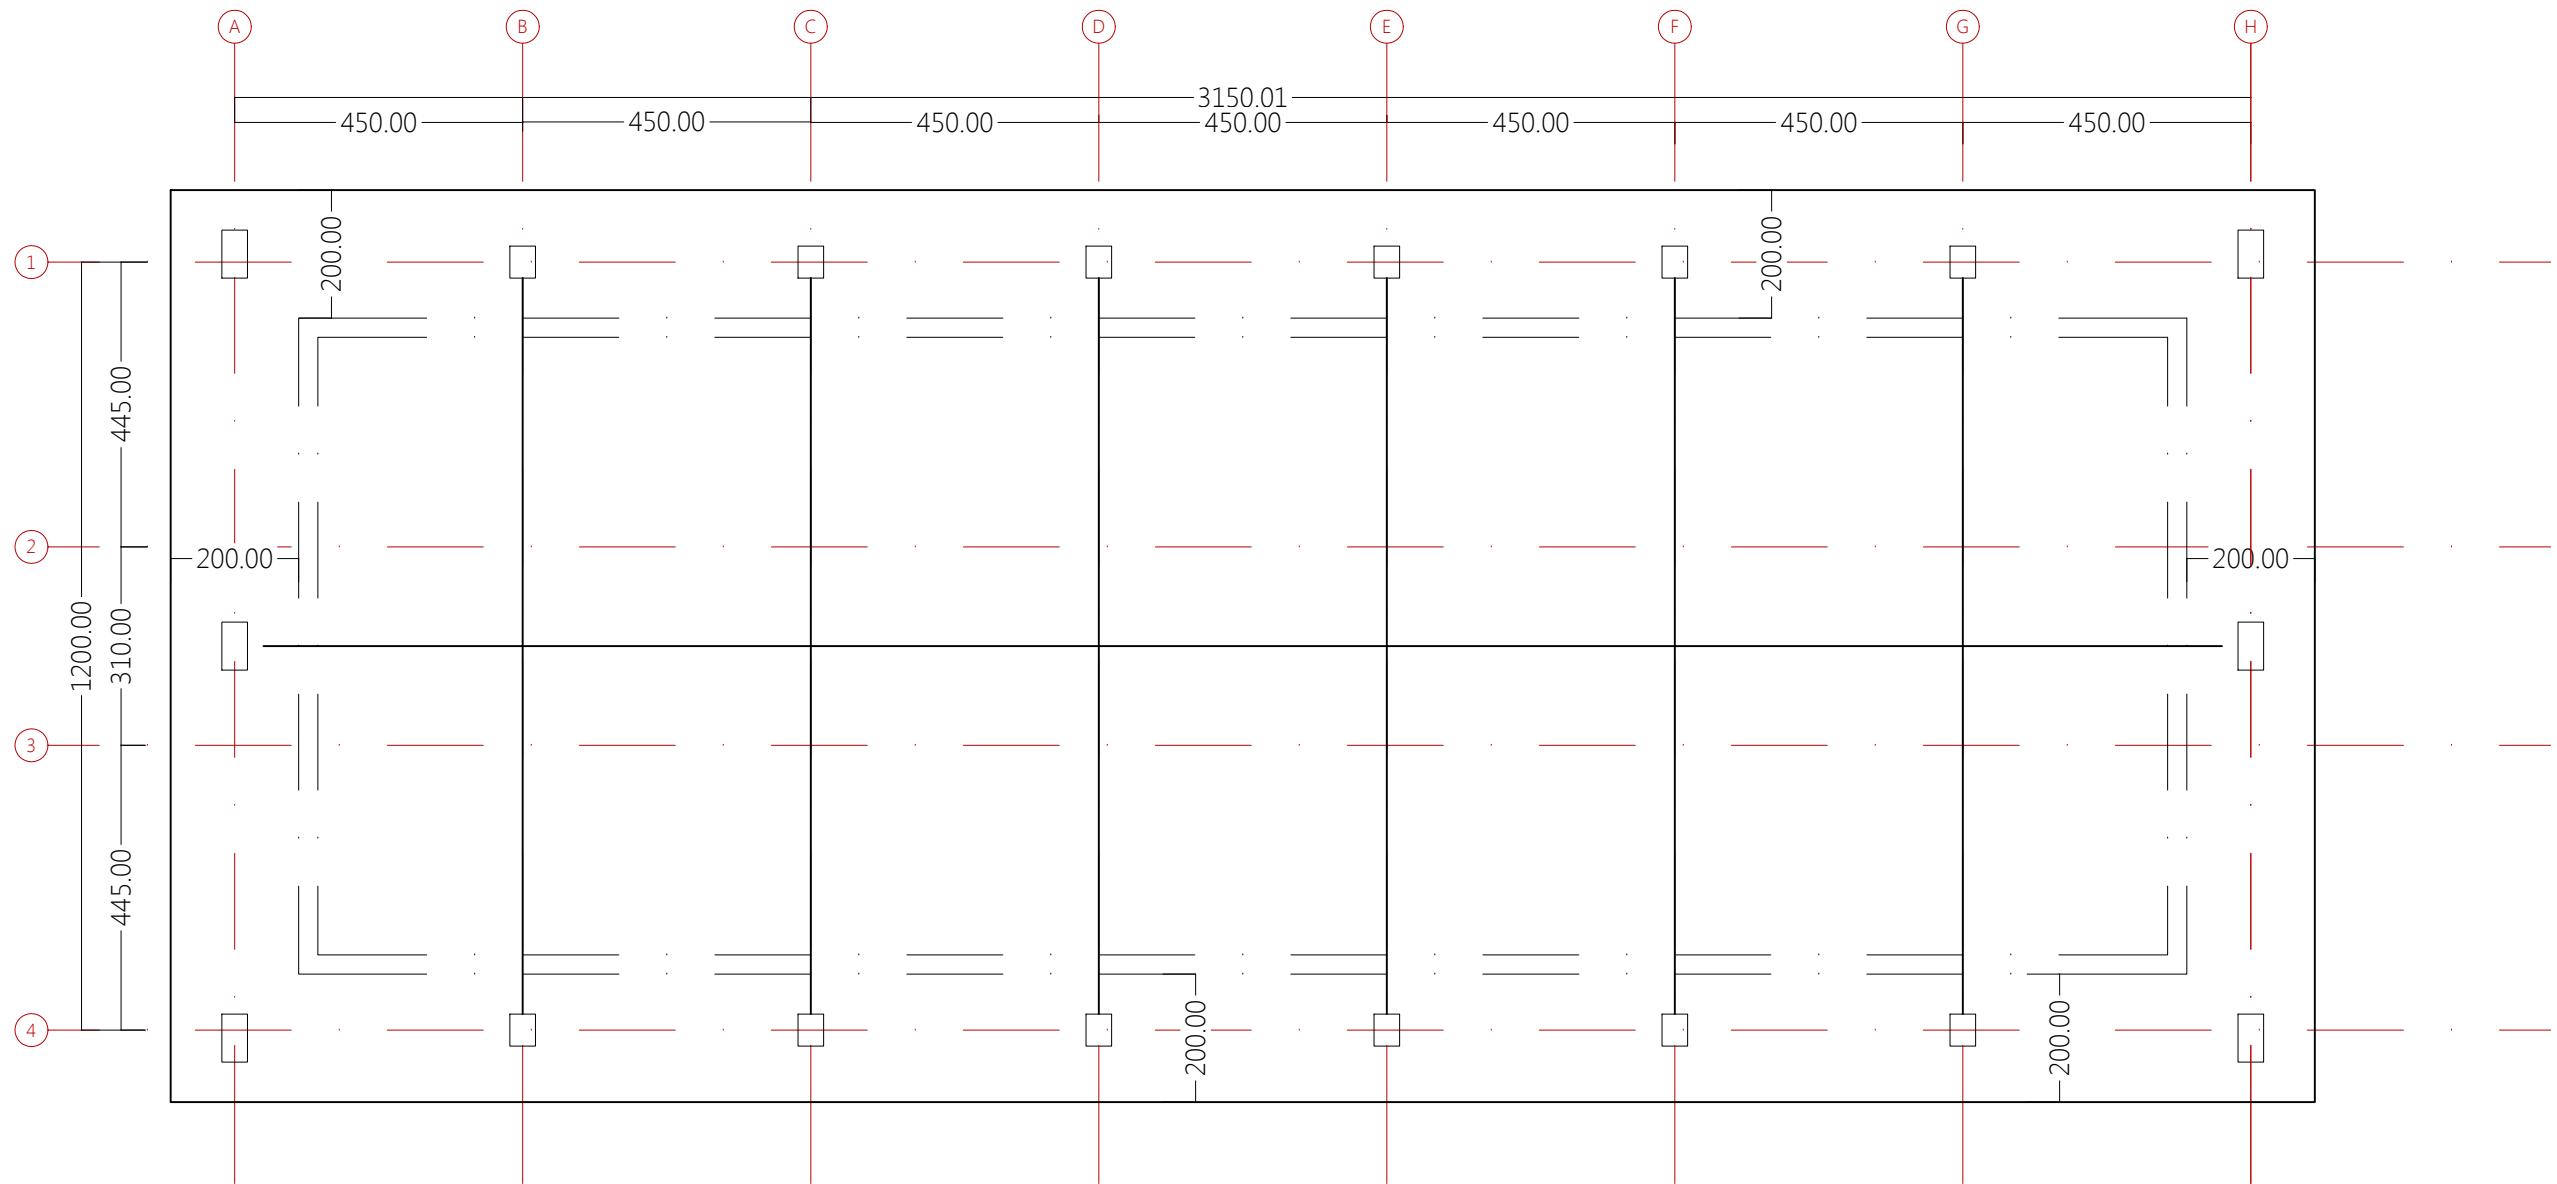

PATRICK ST-LOUIS & AL

Épicentre /Ingénieurs Conseils

Port-au-Prince, Haïti

PRÉLIMINAIRE

NOTES : TOUS LES NIVEAUX ET
DIMENSIONS SUR CE DESSIN DOIVENT ÊTRE
VÉRIFIÉS AU CHANTIER.

Projet: CENTRE DE FORMATION PROFESSIONNELLE DES CAYES

Client: PROGRAMME DES NATION UNIES POUR LE DEVELOPPEMENT,HAITI (PNUD)
INSTITUT NATIONAL DE FORMATION PROFESSELLE, (INFP)
MINISTÈRE DE L'ÉDUCATION NATIONALE ET DE LA FORMATION
PROFESSIONNELLE, (MENFP)

PLAN DE COFFRAGE DU RADIER DE L'AUDITORIUM


Date: 20-Janvier-2019

Dessiné par: G.M.SERIPHIN & E.S.DELCINE Ing/Arch

Approuvé par: Patrick ST-LOUIS Ing


Échelle: 1: 300

S-004

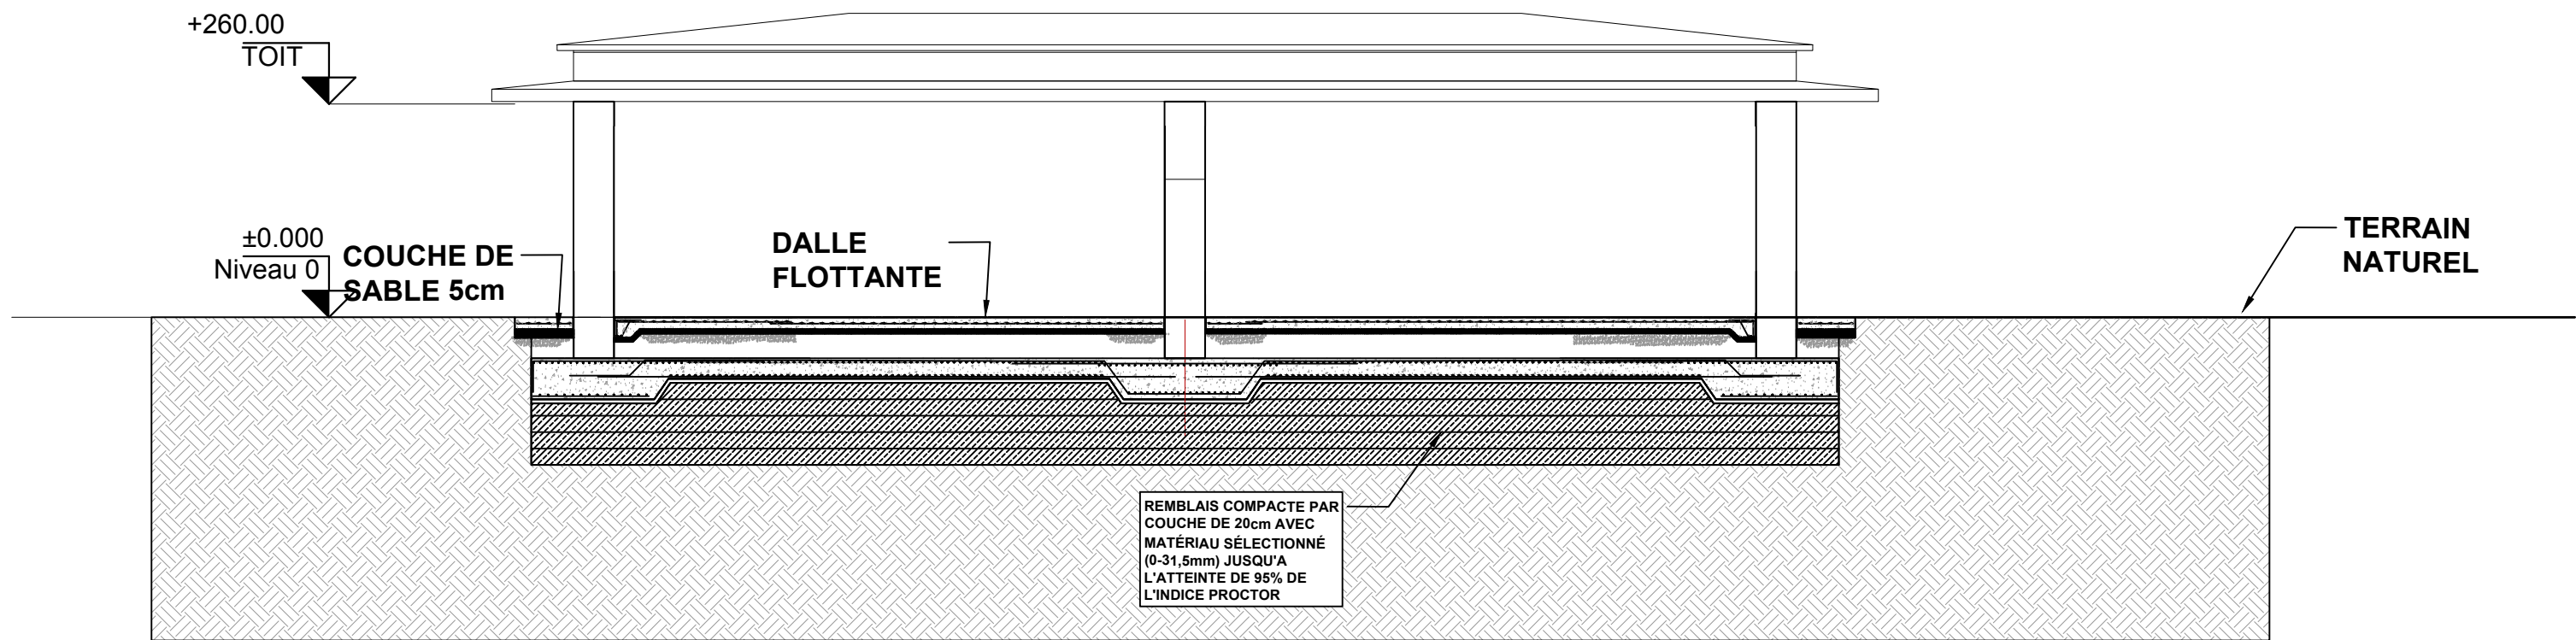


PATRICK ST-LOUIS & AL
[Épicentre /Ingénieurs Conseils](#)
Port-au-Prince, Haiti

PRÉLIMINAIRE
NOTES : TOUS LES NIVEAUX ET
DIMENSIONS SUR CE DESSIN DOIVENT ÊTRE
VÉRIFIÉS AU CHANTIER.

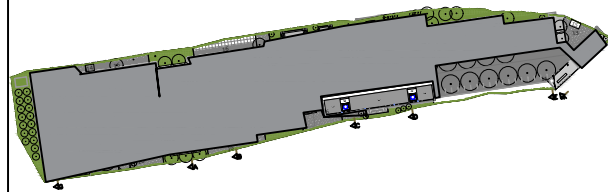


Projet: CENTRE DE FORMATION PROFESSIONNELLE DES CAYES
Client: PROGRAMME DES NATION UNIES POUR LE DEVELOPPEMENT,HAITI (PNUD)
INSTITUT NATIONAL DE FORMATION PROFESSELLE, (INFP)
MINISTÈRE DE L'ÉDUCATION NATIONALE ET DE LA FORMATION
PROFESSIONNELLE, (MENFP)


PLAN DE COFFRAGE OSSATURE SALLE TECH.
Date: 20-Janvier-2019
Dessiné par: G.M.SERIPHIN & E.S.DELCINE Ing/Arch
Approuvé par: Patrick ST-LOUIS Ing
Échelle: 1: 200
S-009

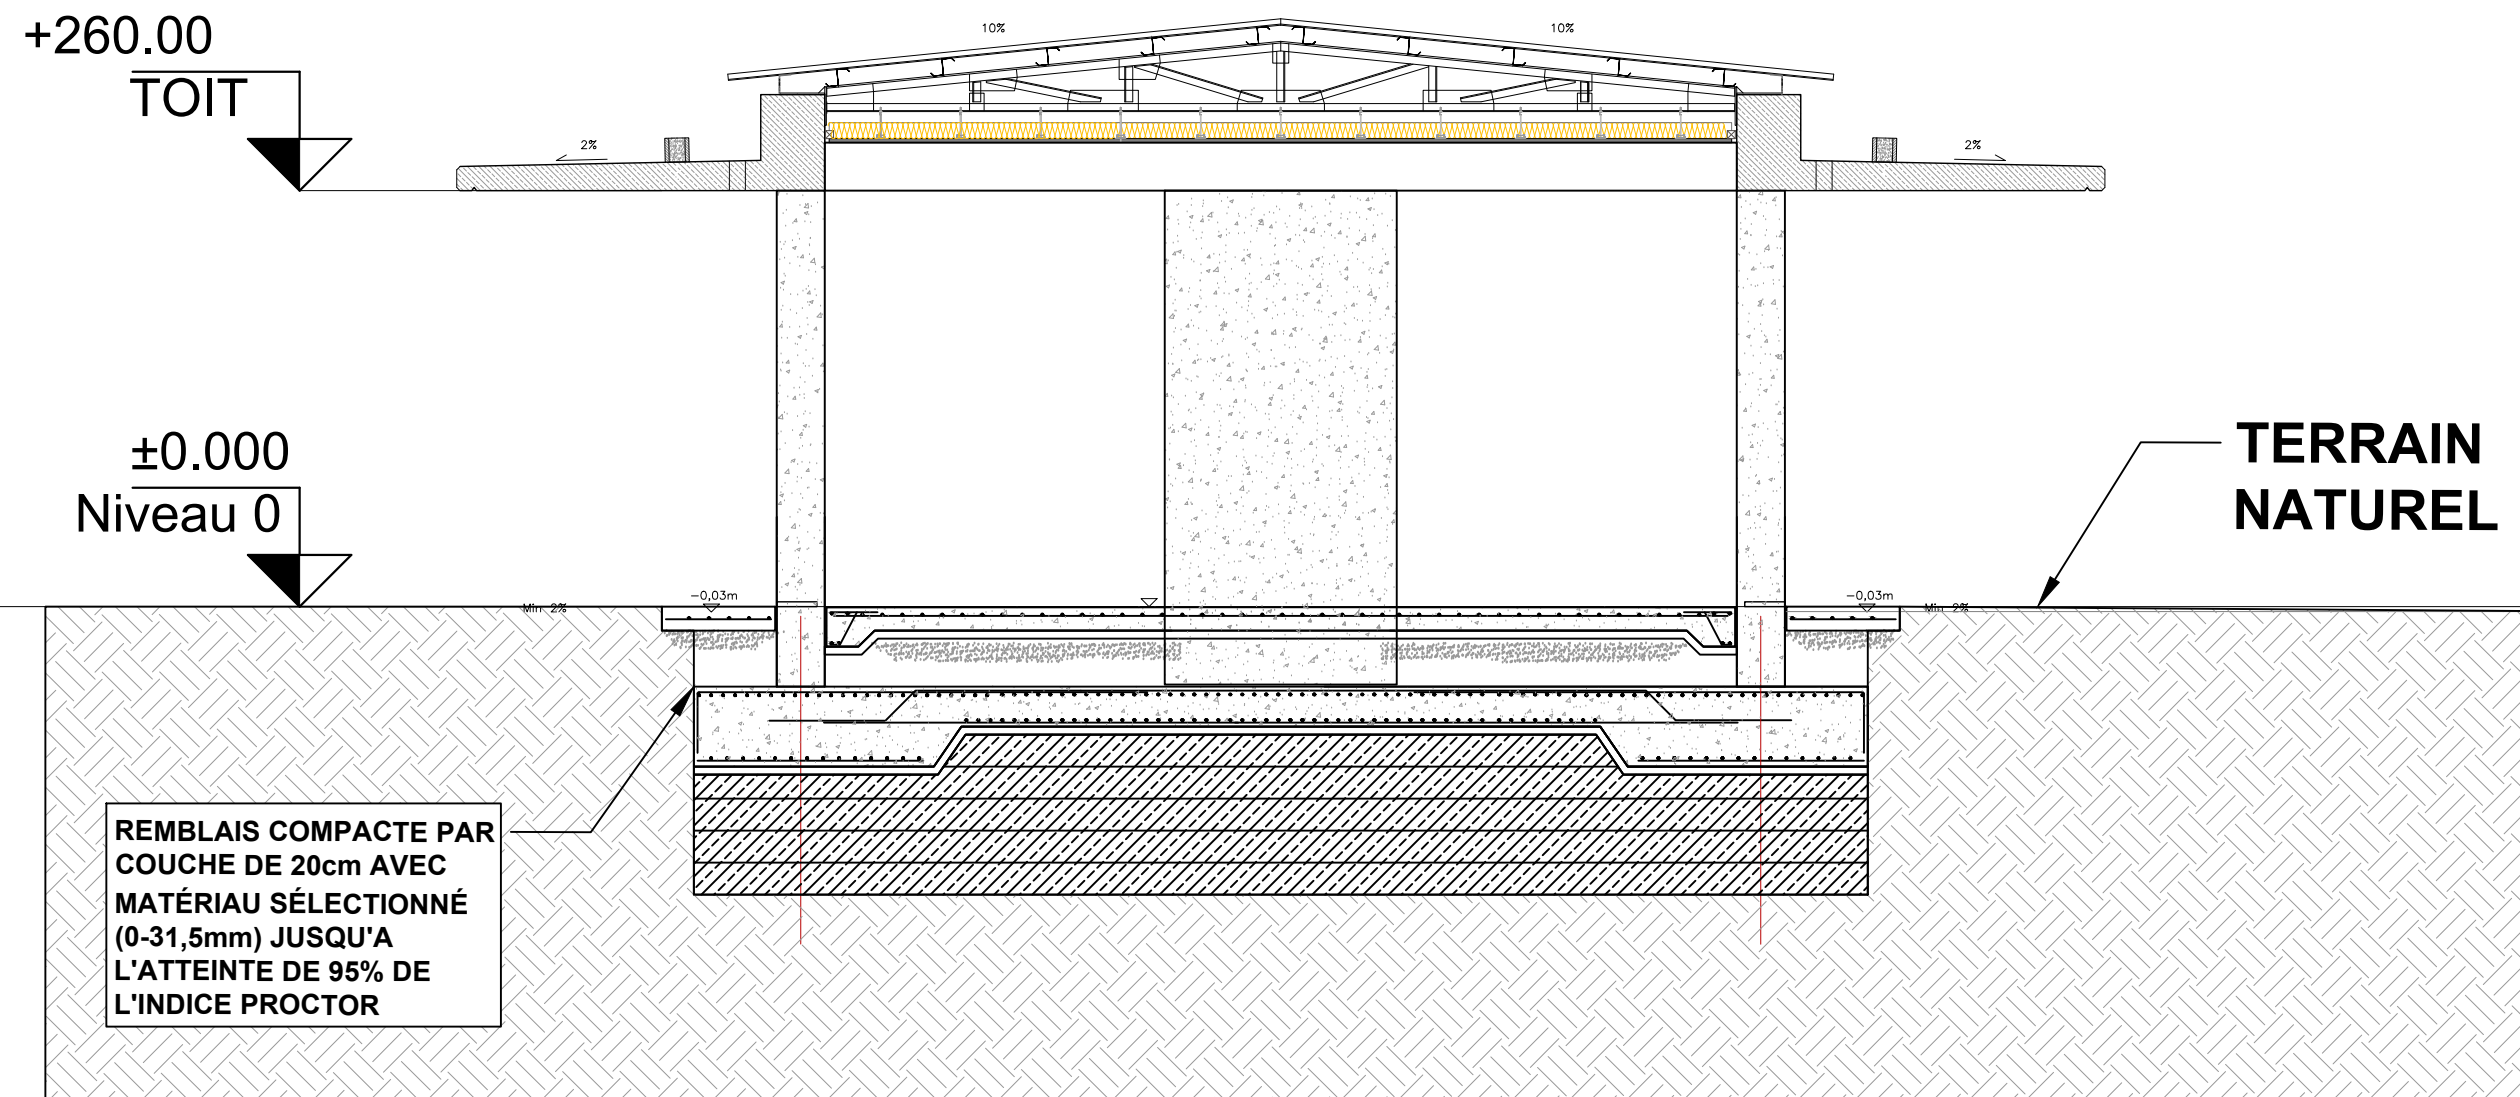

PATRICK ST-LOUIS & AL Épicentre /Ingénieurs Conseils	PRÉLIMINAIRE NOTES : TOUS LES NIVEAUX ET DIMENSIONS SUR CE DESSIN DOIVENT ÊTRE VÉRIFIÉS AU CHANTIER.		Projet:	CENTRE DE FORMATION PROFESSIONNELLE DES CAYES	PLAN DE COFFRAGE OSSATURE SALLE TECH.		
			Client:	PROGRAMME DES NATION UNIES POUR LE DEVELOPPEMENT,HAITI (PNUD) INSTITUT NATIONAL DE FORMATION PROFESSELLE, (INFP) MINISTÈRE DE L'ÉDUCATION NATIONALE ET DE LA FORMATION PROFESSIONNELLE, (MENFP)	Date:	20-Janvier-2019	S-009
Dessiné par:	G.M.SERIPHIN & E.S.DELCINE Ing/Arch						
Approuvé par:	Patrick ST-LOUIS Ing						
Port-au-Prince, Haiti					Échelle:	1: 120	

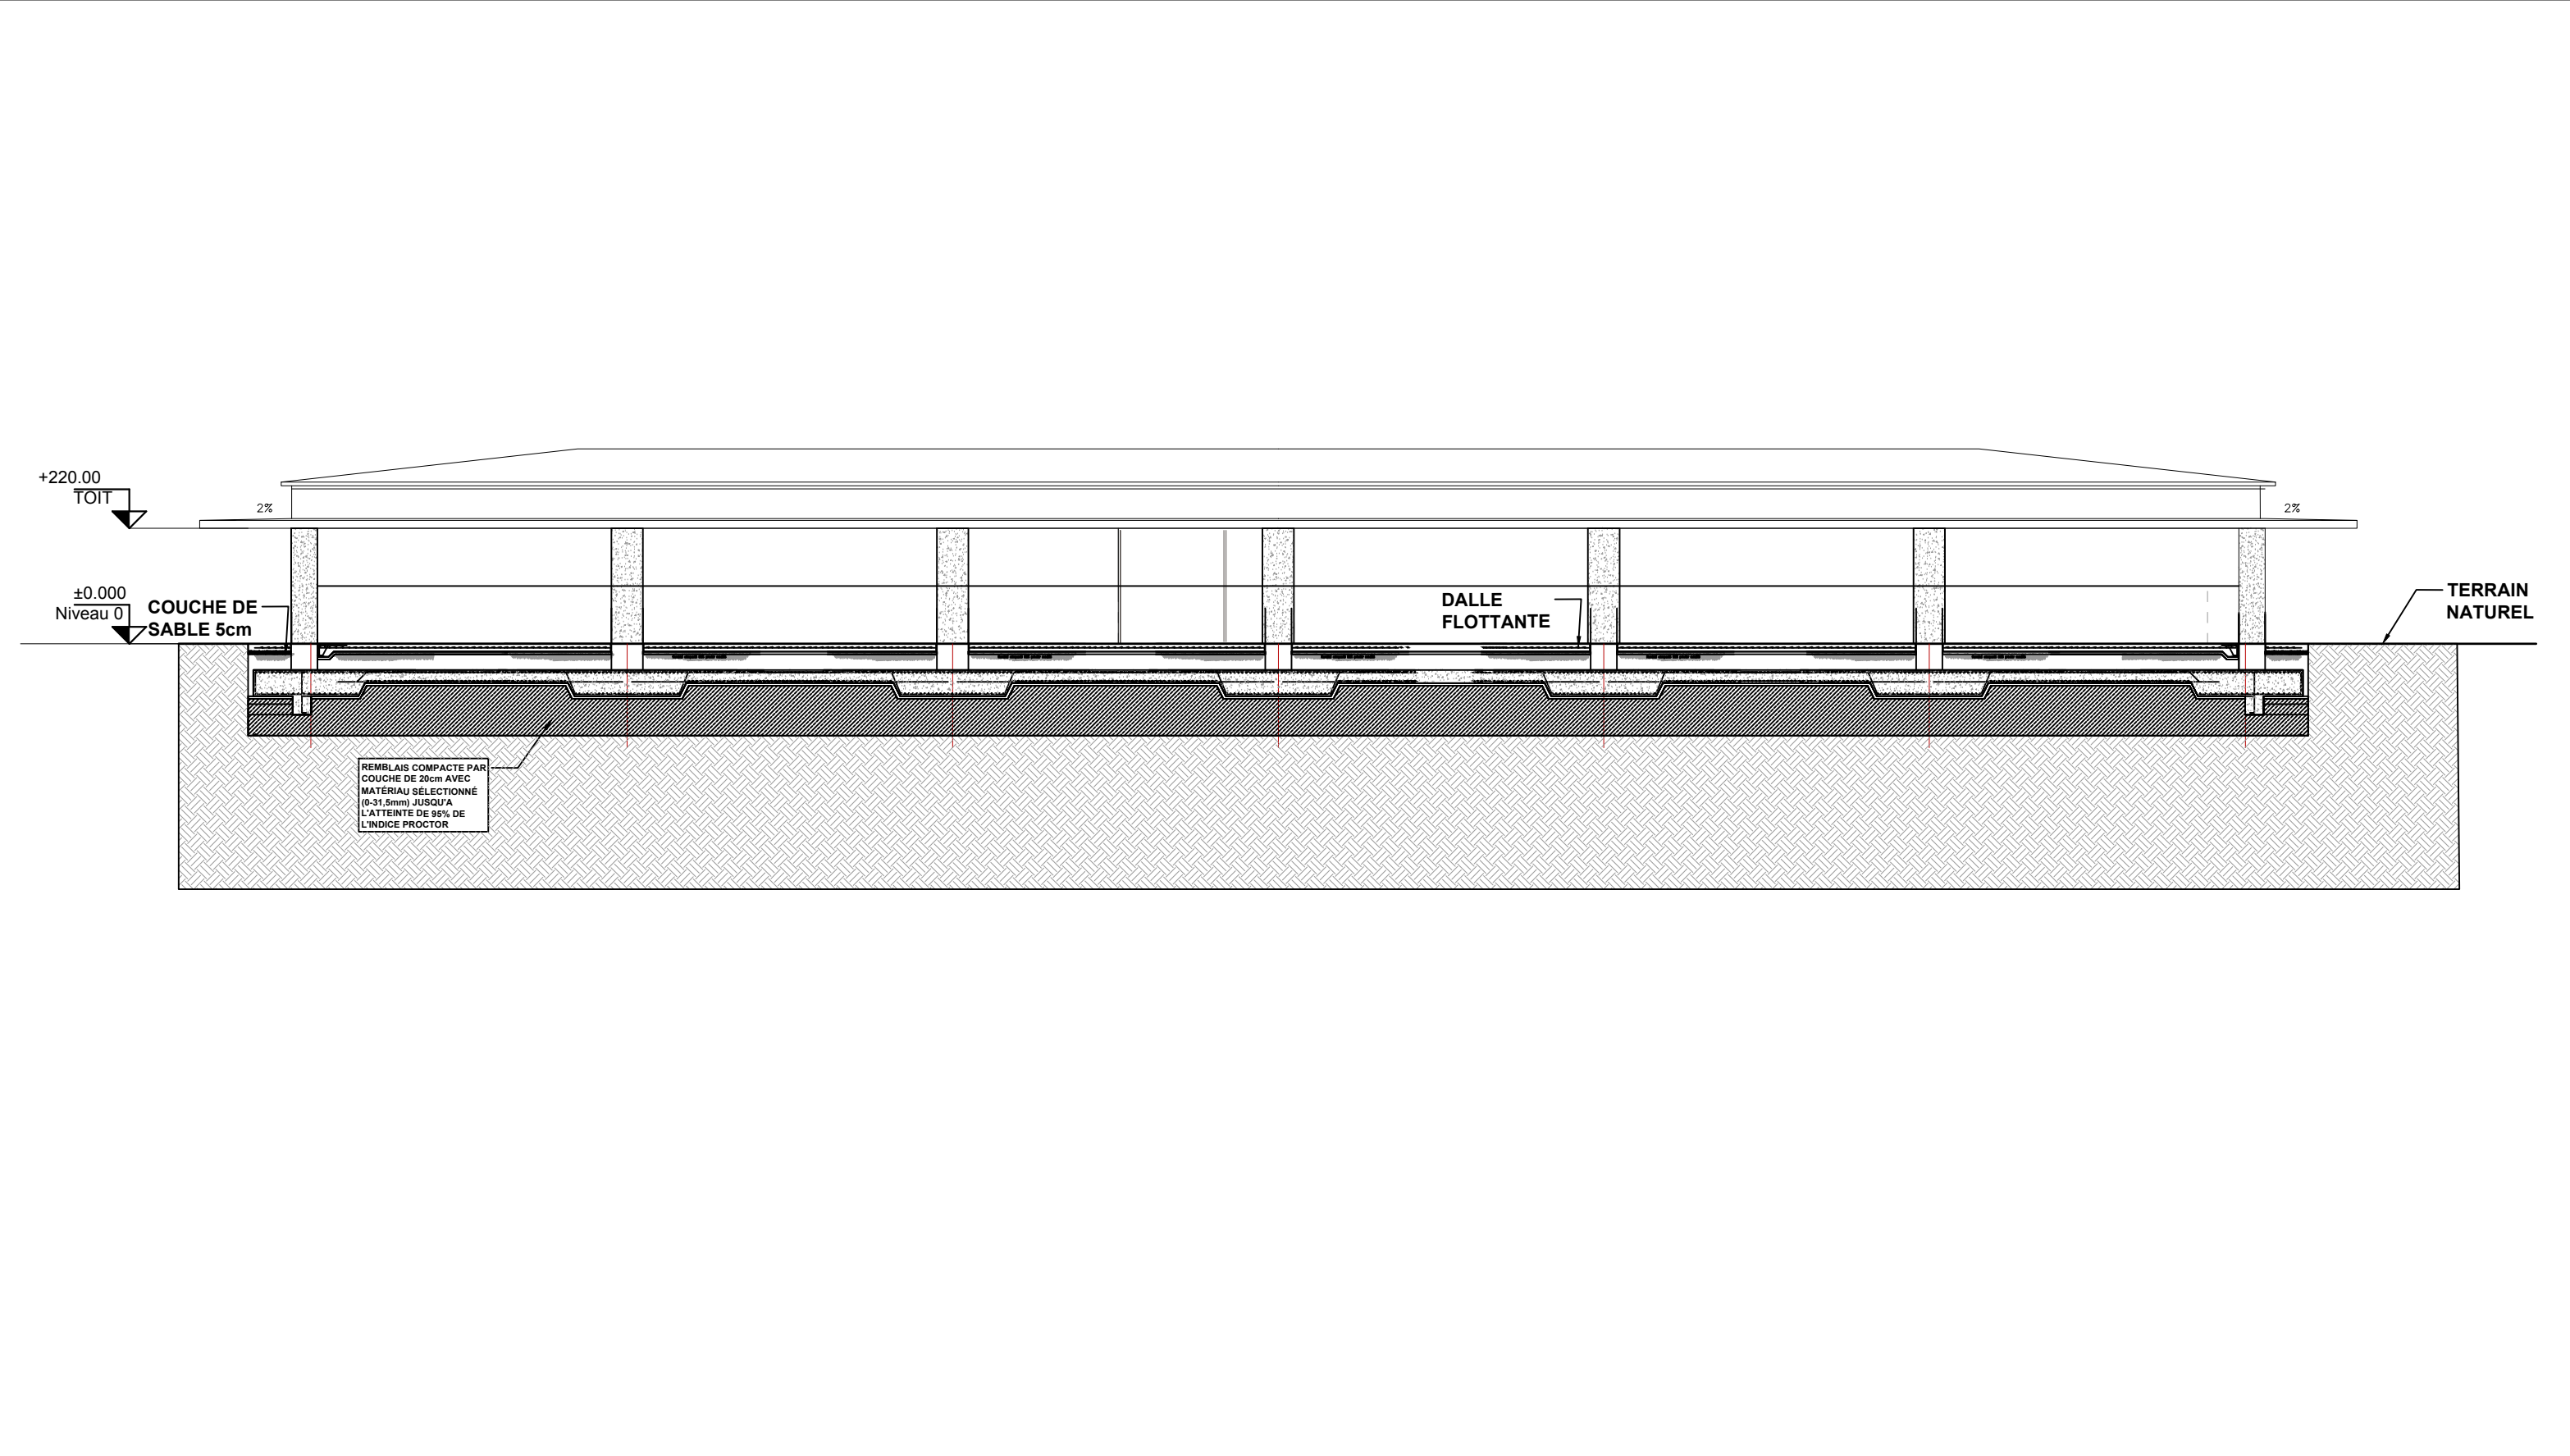

PATRICK ST-LOUIS & AL Épicentre /Ingénieurs Conseils	PRÉLIMINAIRE NOTES : TOUS LES NIVEAUX ET DIMENSIONS SUR CE DESSIN DOIVENT ÊTRE VÉRIFIÉS AU CHANTIER.		Projet:	CENTRE DE FORMATION PROFESSIONNELLE DES CAYES	PLAN DE COFFRAGE OSSATURE DOTOIR		
			Client:	PROGRAMME DES NATION UNIES POUR LE DEVELOPPEMENT,HAITI (PNUD) INSTITUT NATIONAL DE FORMATION PROFESSELLE, (INFP) MINISTÈRE DE L'ÉDUCATION NATIONALE ET DE LA FORMATION PROFESSIONNELLE, (MENFP)	Date:	20-Janvier-2019	S-009
Dessiné par:	G.M.SERIPHIN & E.S.DELCINE Ing/Arch						
Approuvé par:	Patrick ST-LOUIS Ing						
Échelle:	1: 300						
Port-au-Prince, Haïti							

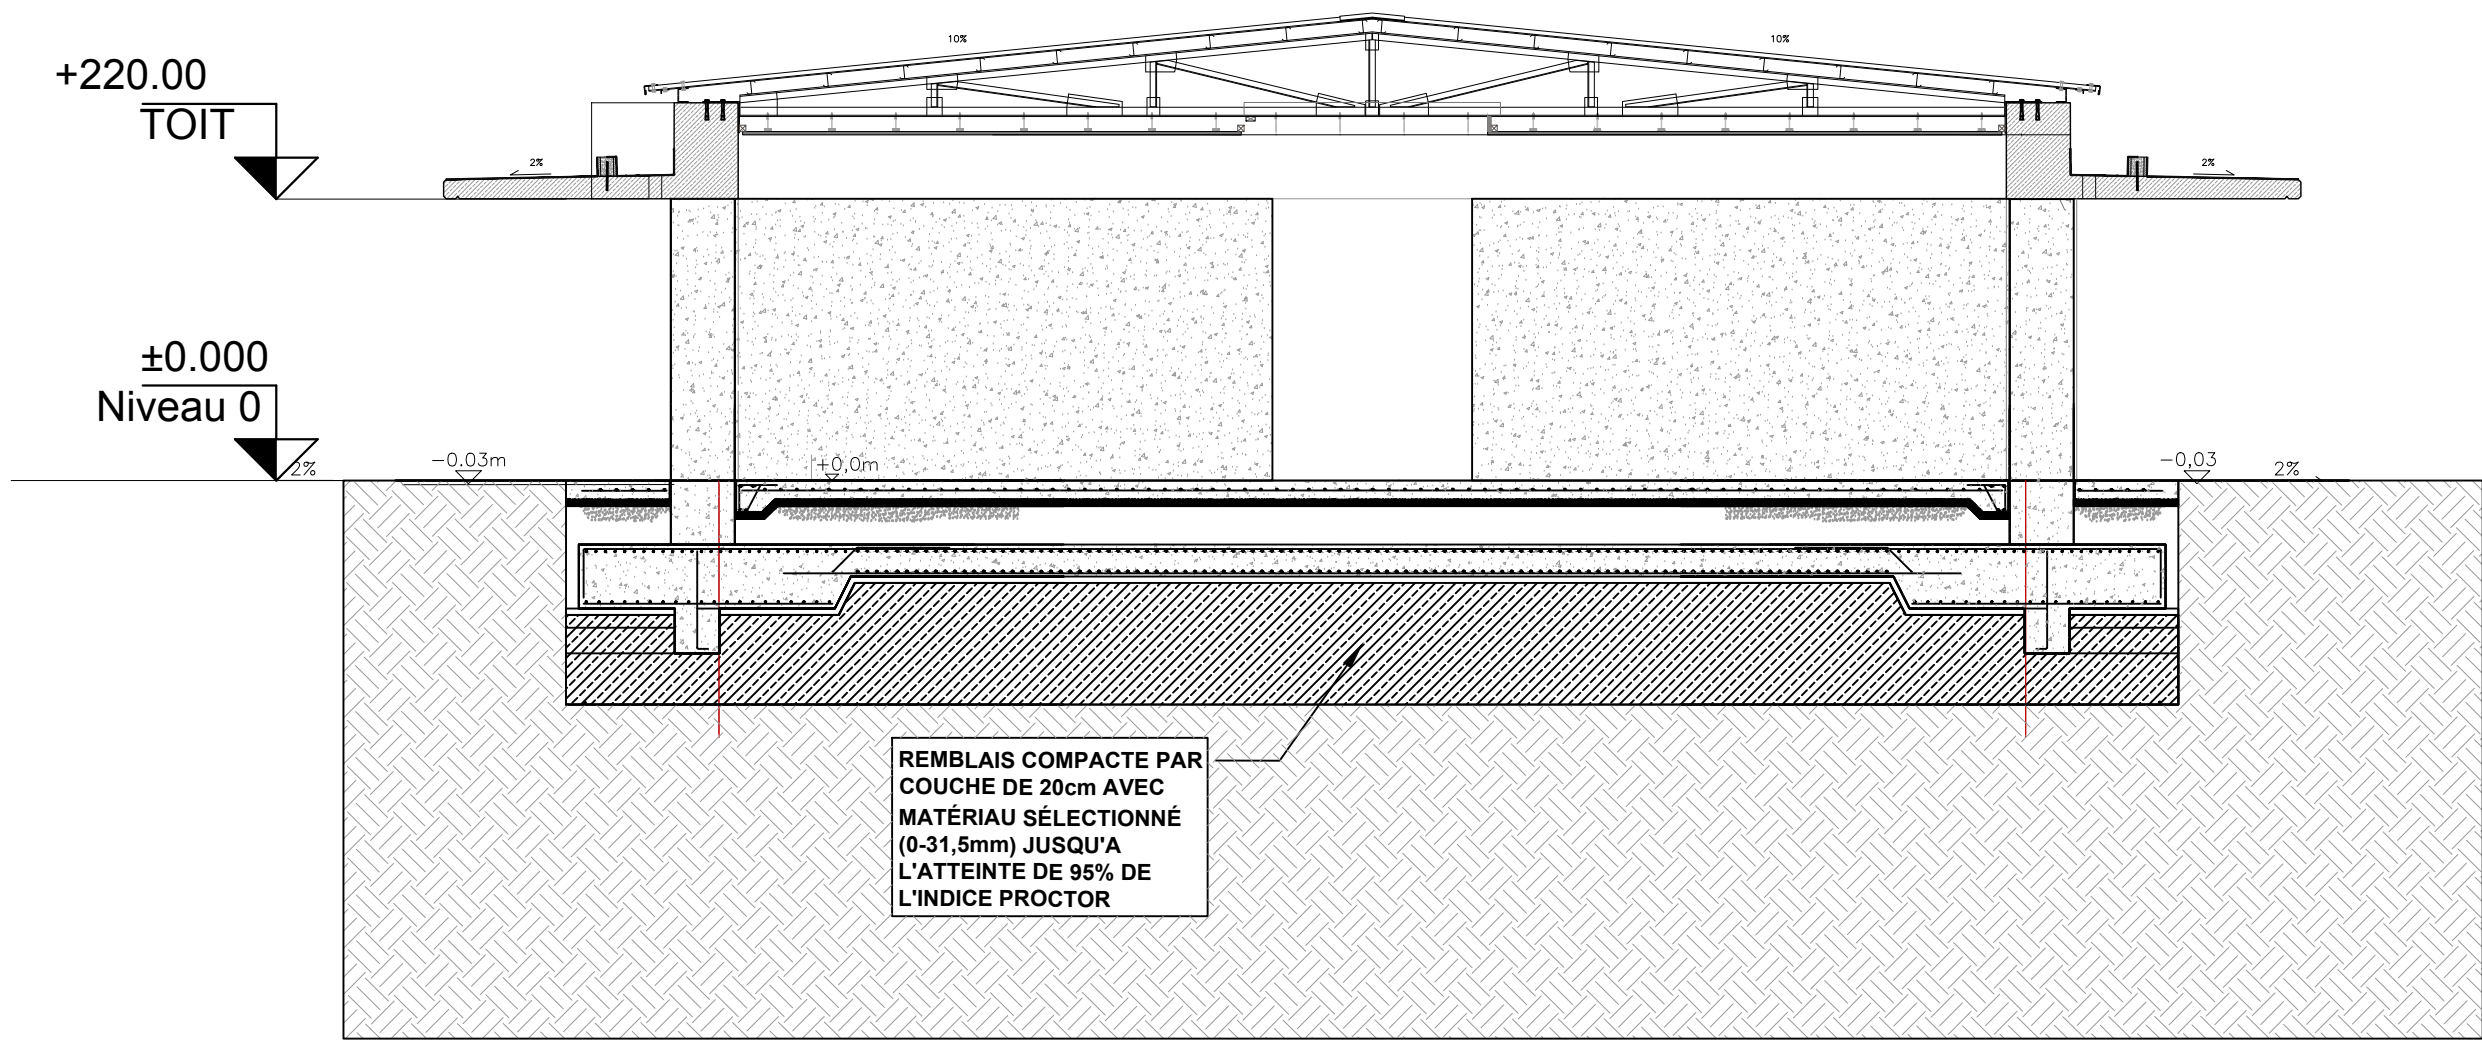


PATRICK ST-LOUIS & AL

Épicentre /Ingénieurs Conseils

Port-au-Prince, Haiti

PRÉLIMINAIRE

NOTES : TOUS LES NIVEAUX ET
DIMENSIONS SUR CE DESSIN DOIVENT ÊTRE
VÉRIFIÉS AU CHANTIER.

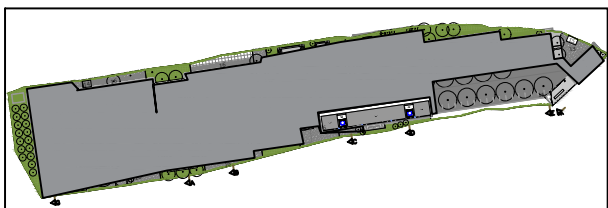

Projet: CENTRE DE FORMATION PROFESSIONNELLE DES CAYES

Client: PROGRAMME DES NATION UNIES POUR LE DEVELOPPEMENT,HAITI (PNUD)
INSTITUT NATIONAL DE FORMATION PROFESSELLE, (INFP)
MINISTÈRE DE L'ÉDUCATION NATIONALE ET DE LA FORMATION
PROFESSIONNELLE, (MENFP)

PLAN DE COFFRAGE OSSATURE DOTOIR


Date: 20-Janvier-2019

Dessiné par: G.M.SERIPHIN & E.S.DELCINE Ing/Arch


Approuvé par: Patrick ST-LOUIS Ing


Échelle: 1: 300

S-009

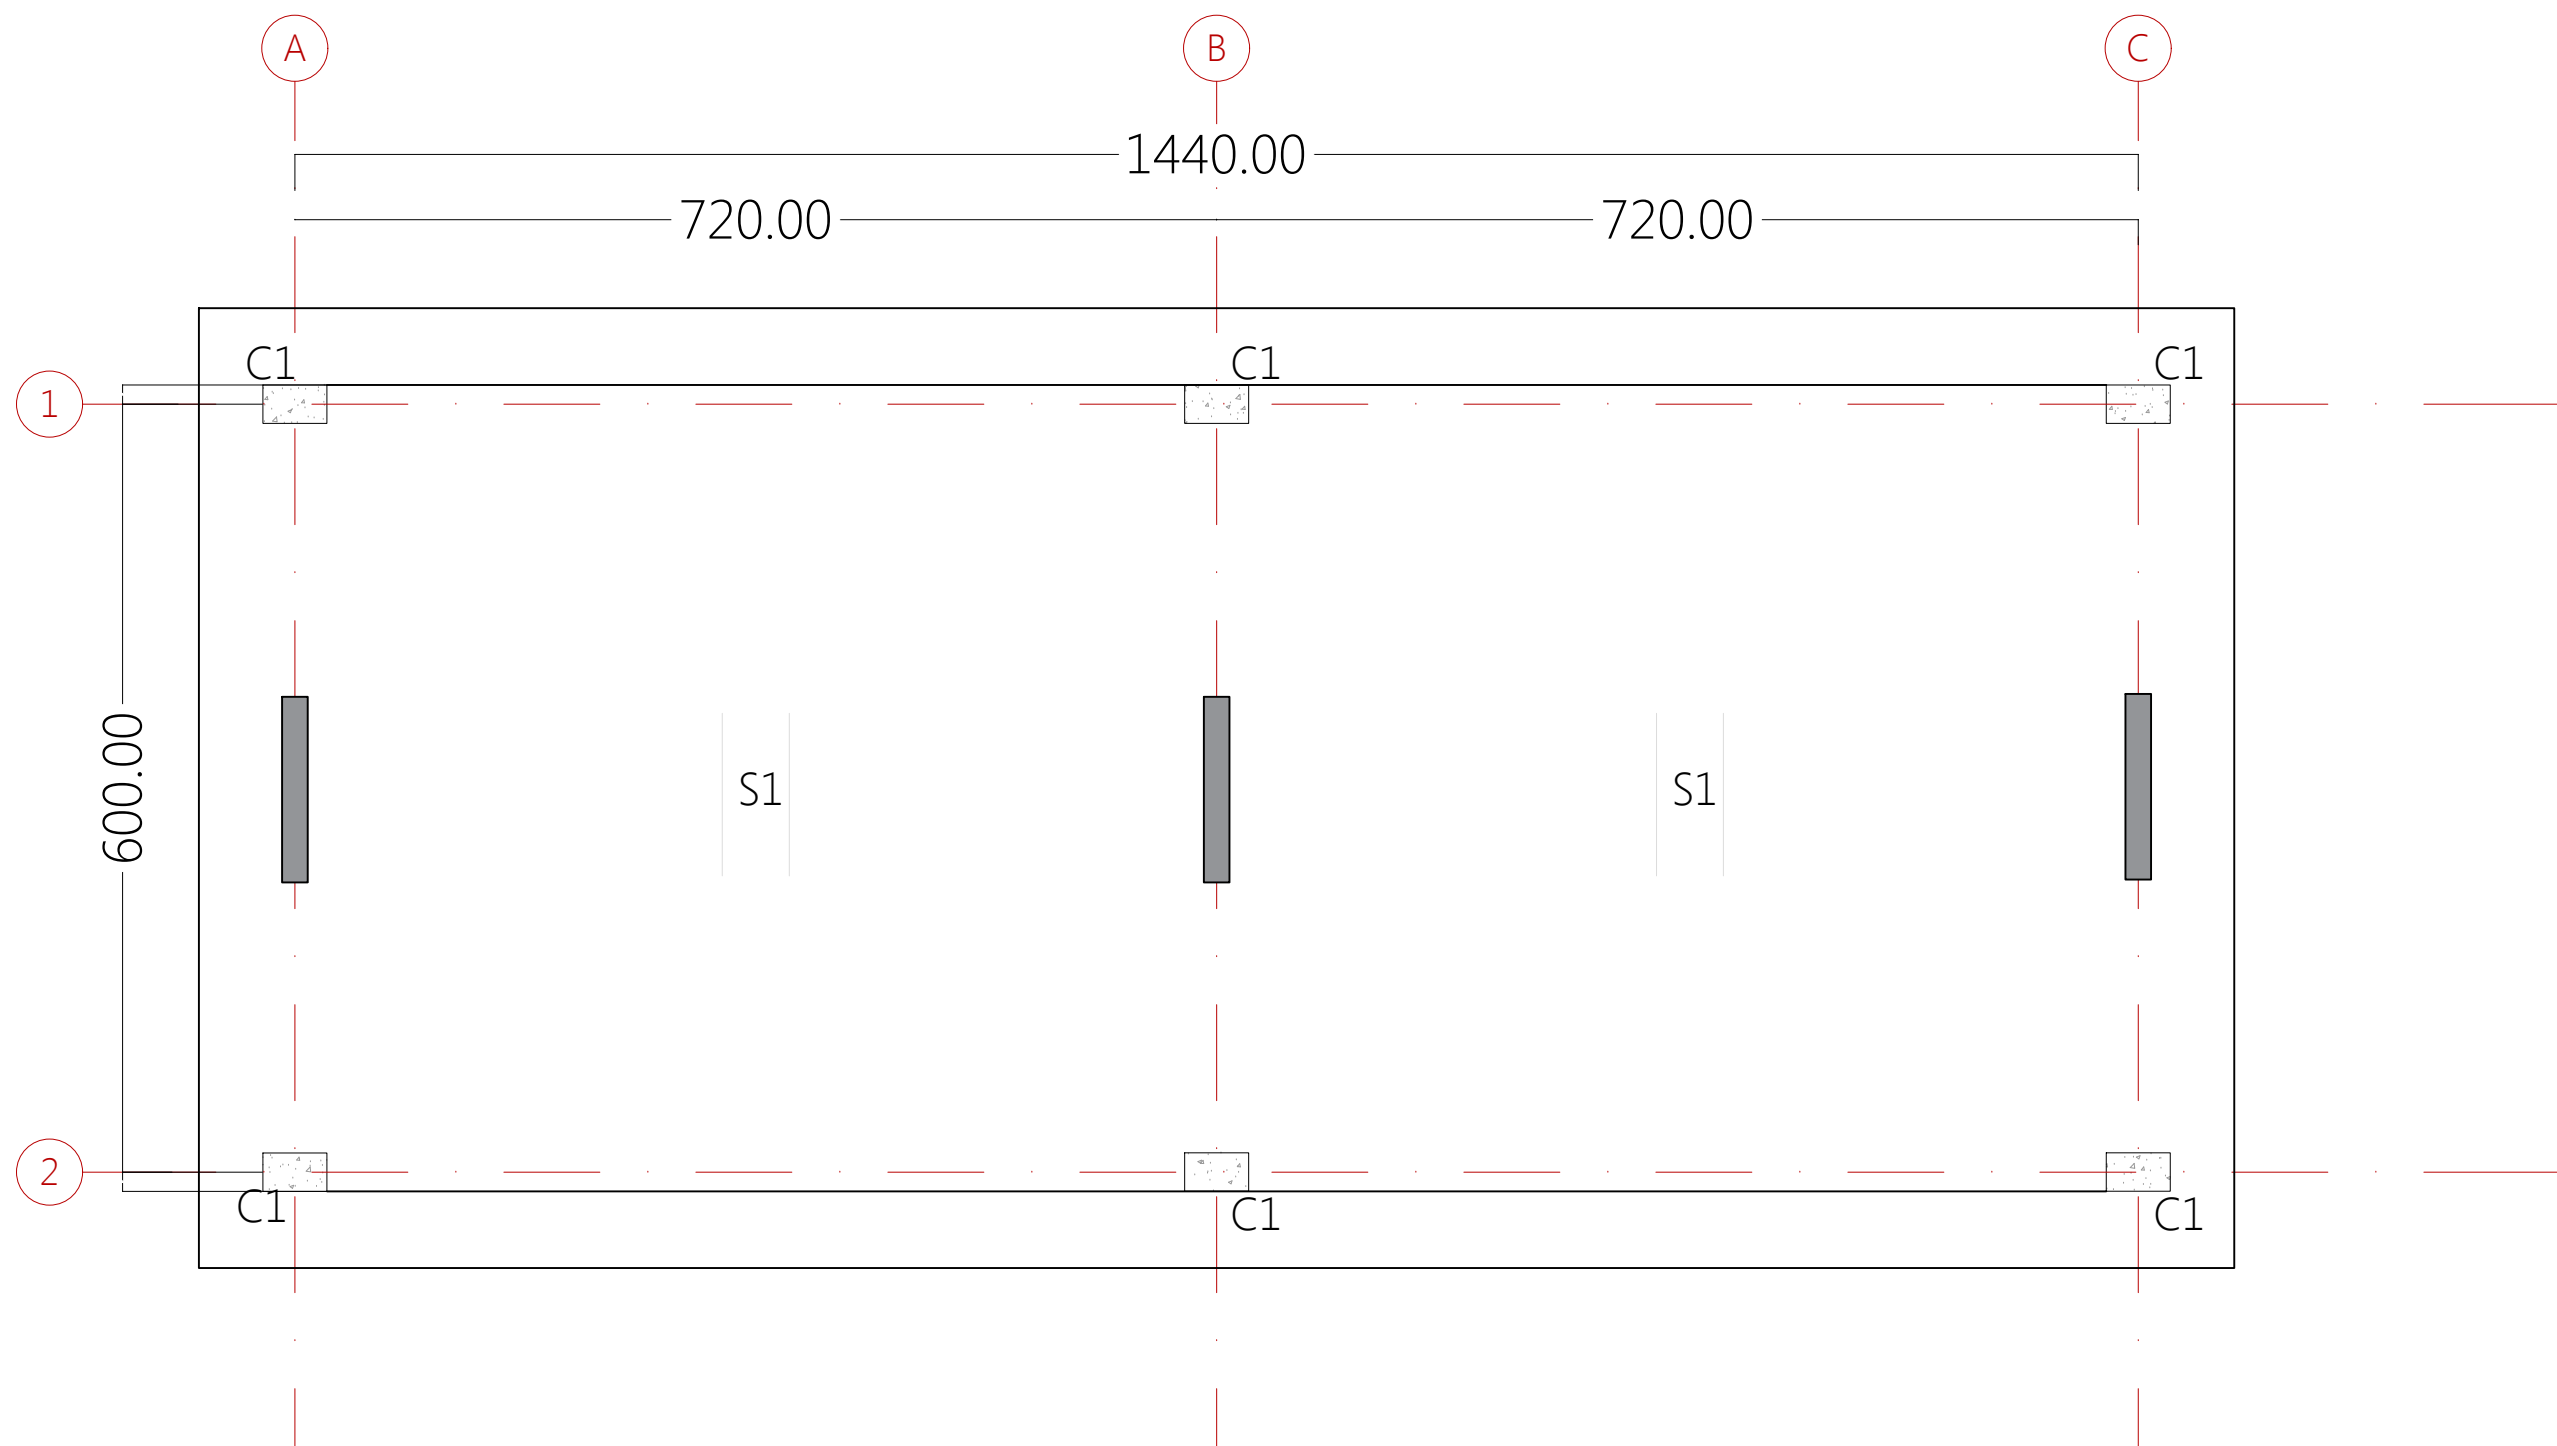

PATRICK ST-LOUIS & AL Épicentre /Ingénieurs Conseils	PRÉLIMINAIRE NOTES : TOUS LES NIVEAUX ET DIMENSIONS SUR CE DESSIN DOIVENT ÊTRE VÉRIFIÉS AU CHANTIER.		Projet:	CENTRE DE FORMATION PROFESSIONNELLE DES CAYES	DALLAGE SUR TERRE PLEIN SALLE TECH.	
			Client:	PROGRAMME DES NATION UNIES POUR LE DEVELOPPEMENT,HAITI (PNUD) INSTITUT NATIONAL DE FORMATION PROFESSELLE, (INFP) MINISTÈRE DE L'ÉDUCATION NATIONALE ET DE LA FORMATION PROFESSIONNELLE, (MENFP)	Date:	20-Janvier-2019
Dessiné par:	G.M.SERIPHIN & E.S.DELCINE Ing/Arch					
Approuvé par:	Patrick ST-LOUIS Ing					
Échelle:	1: 150					
Port-au-Prince, Haiti						

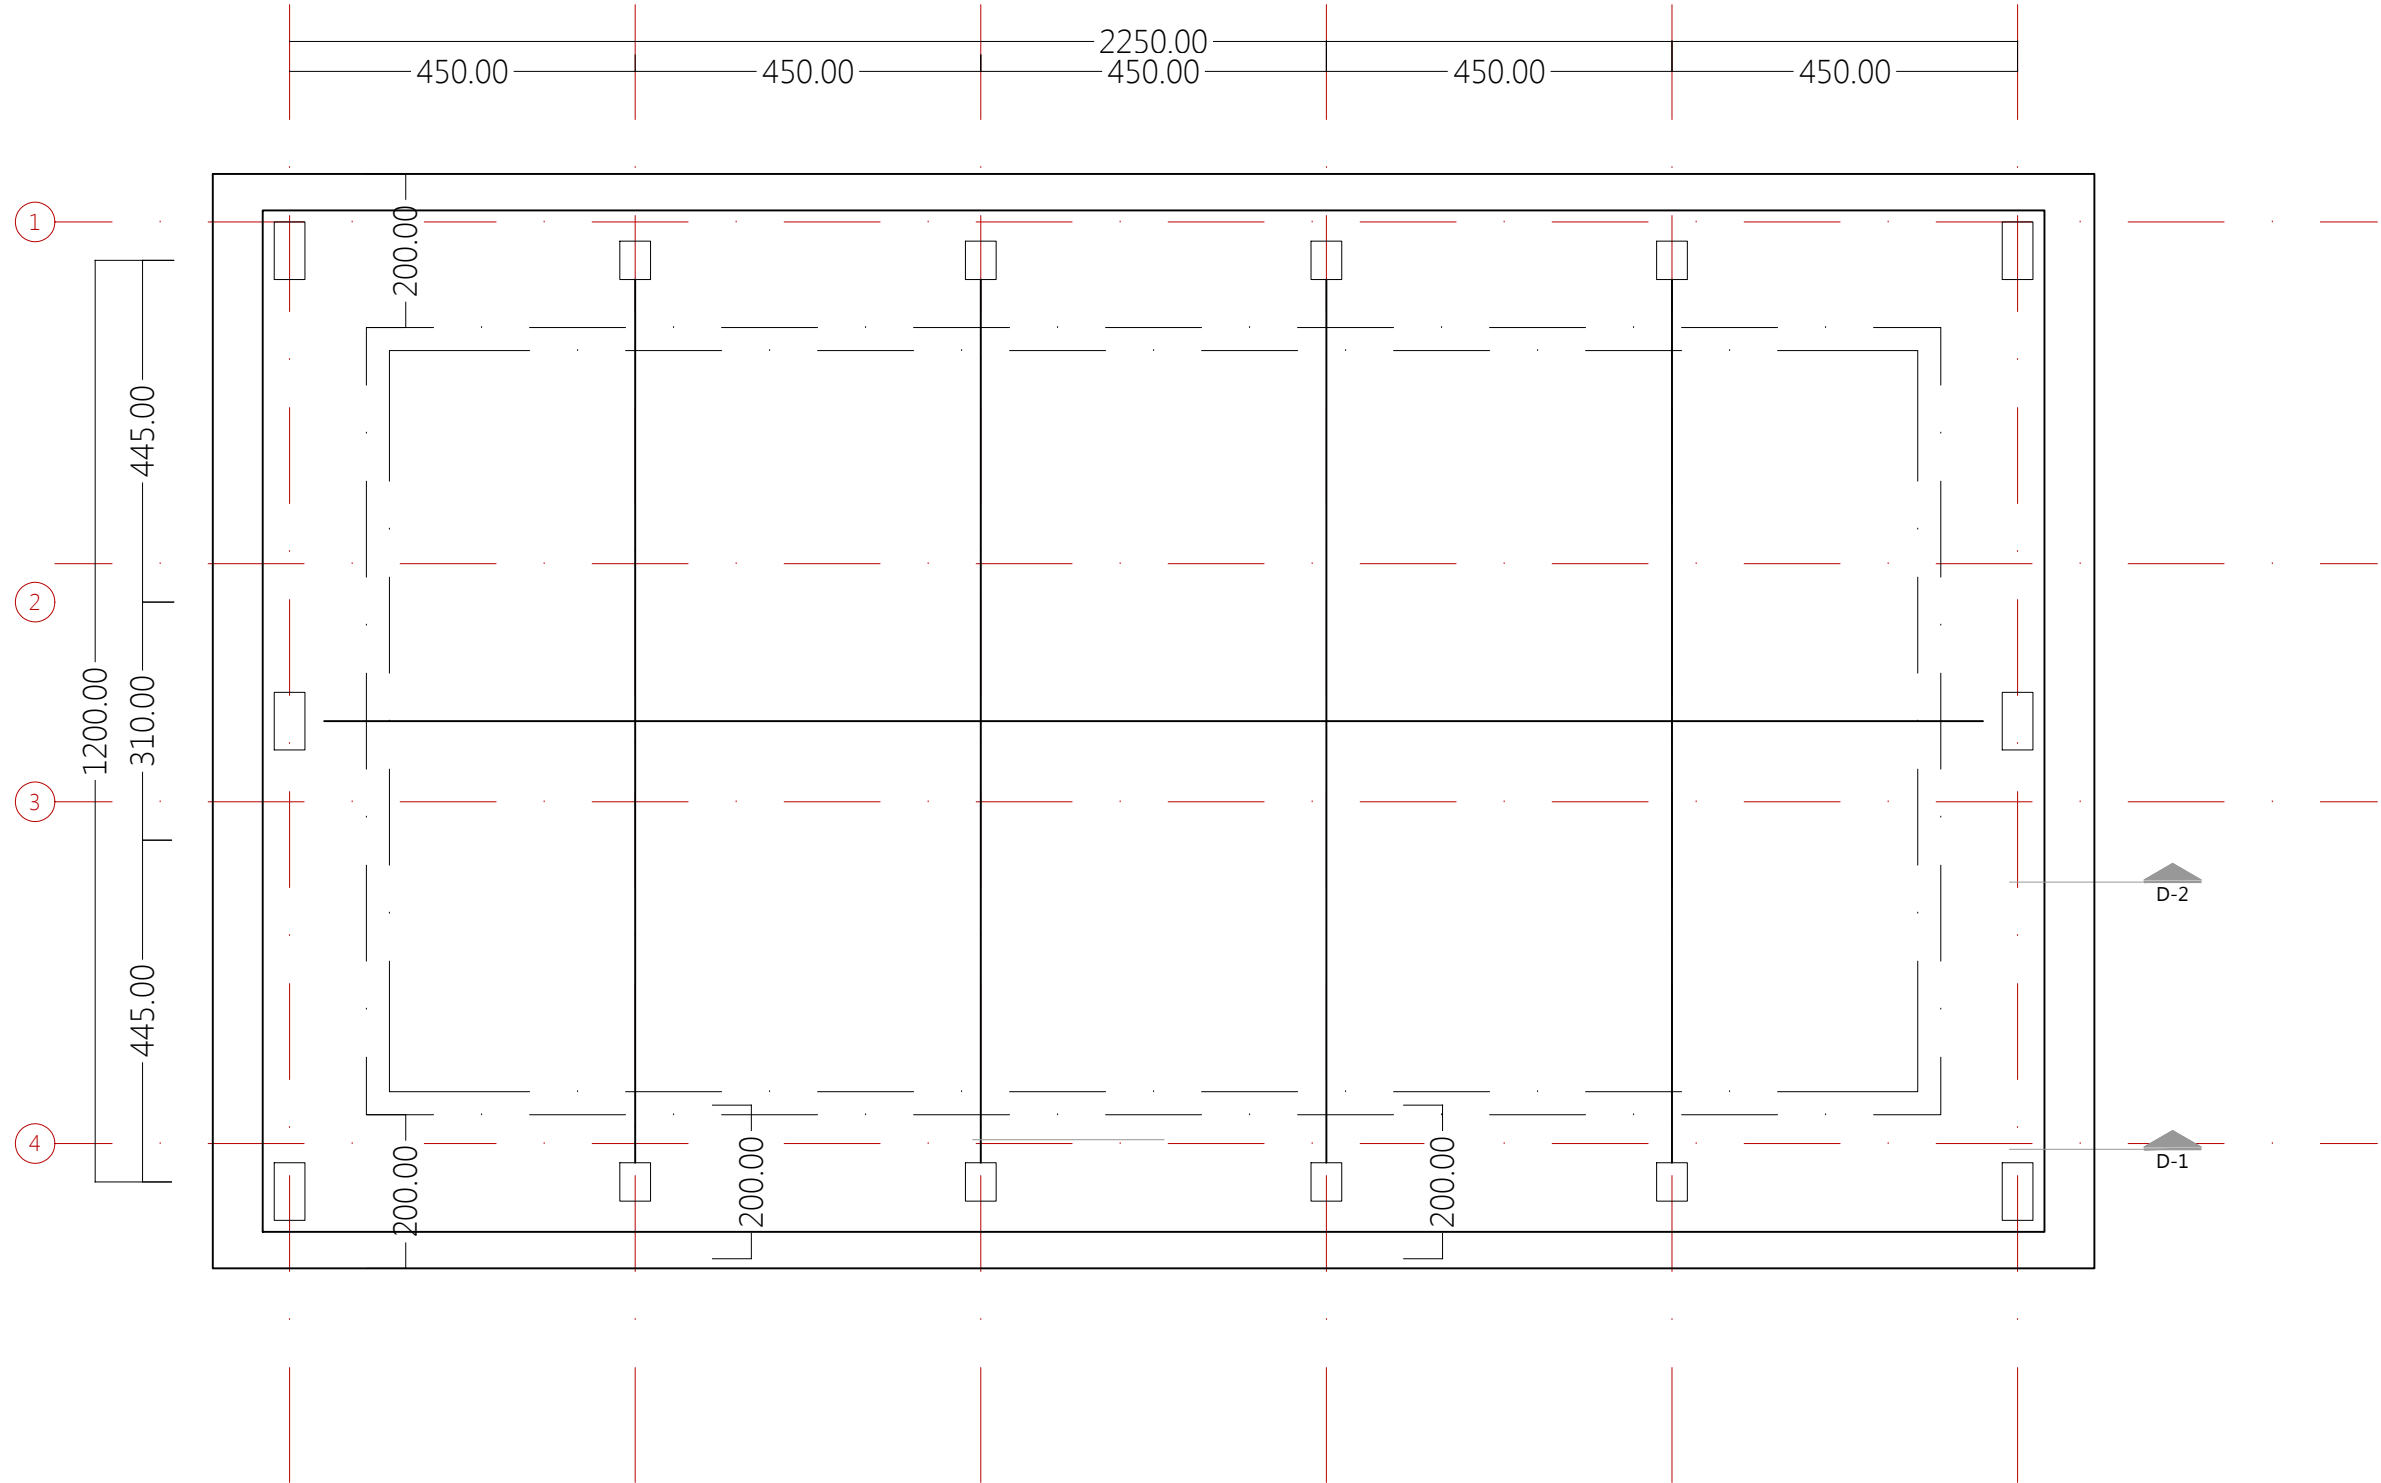

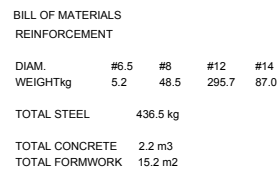REINFORCEMENT BENDING SCHEDULE



Épicentre /Ingénieurs Conseils

NOTES : TOUS LES NIVEAUX ET
DIMENSIONS SUR CE DESSIN DOIVENT ÊTRE
VÉRIFIÉS AU CHANTIER.



PROGRAMME DES NATION UNIES POUR LE DEVELOPPEMENT,HAITI (PNUD)
INSTITUT NATIONAL DE FORMATION PROFESSELLE, (INFP)
MINISTÈRE DE L'ÉDUCATION NATIONALE ET DE LA FORMATION
PROFESSIONNELLE, (MENFP)

S-007

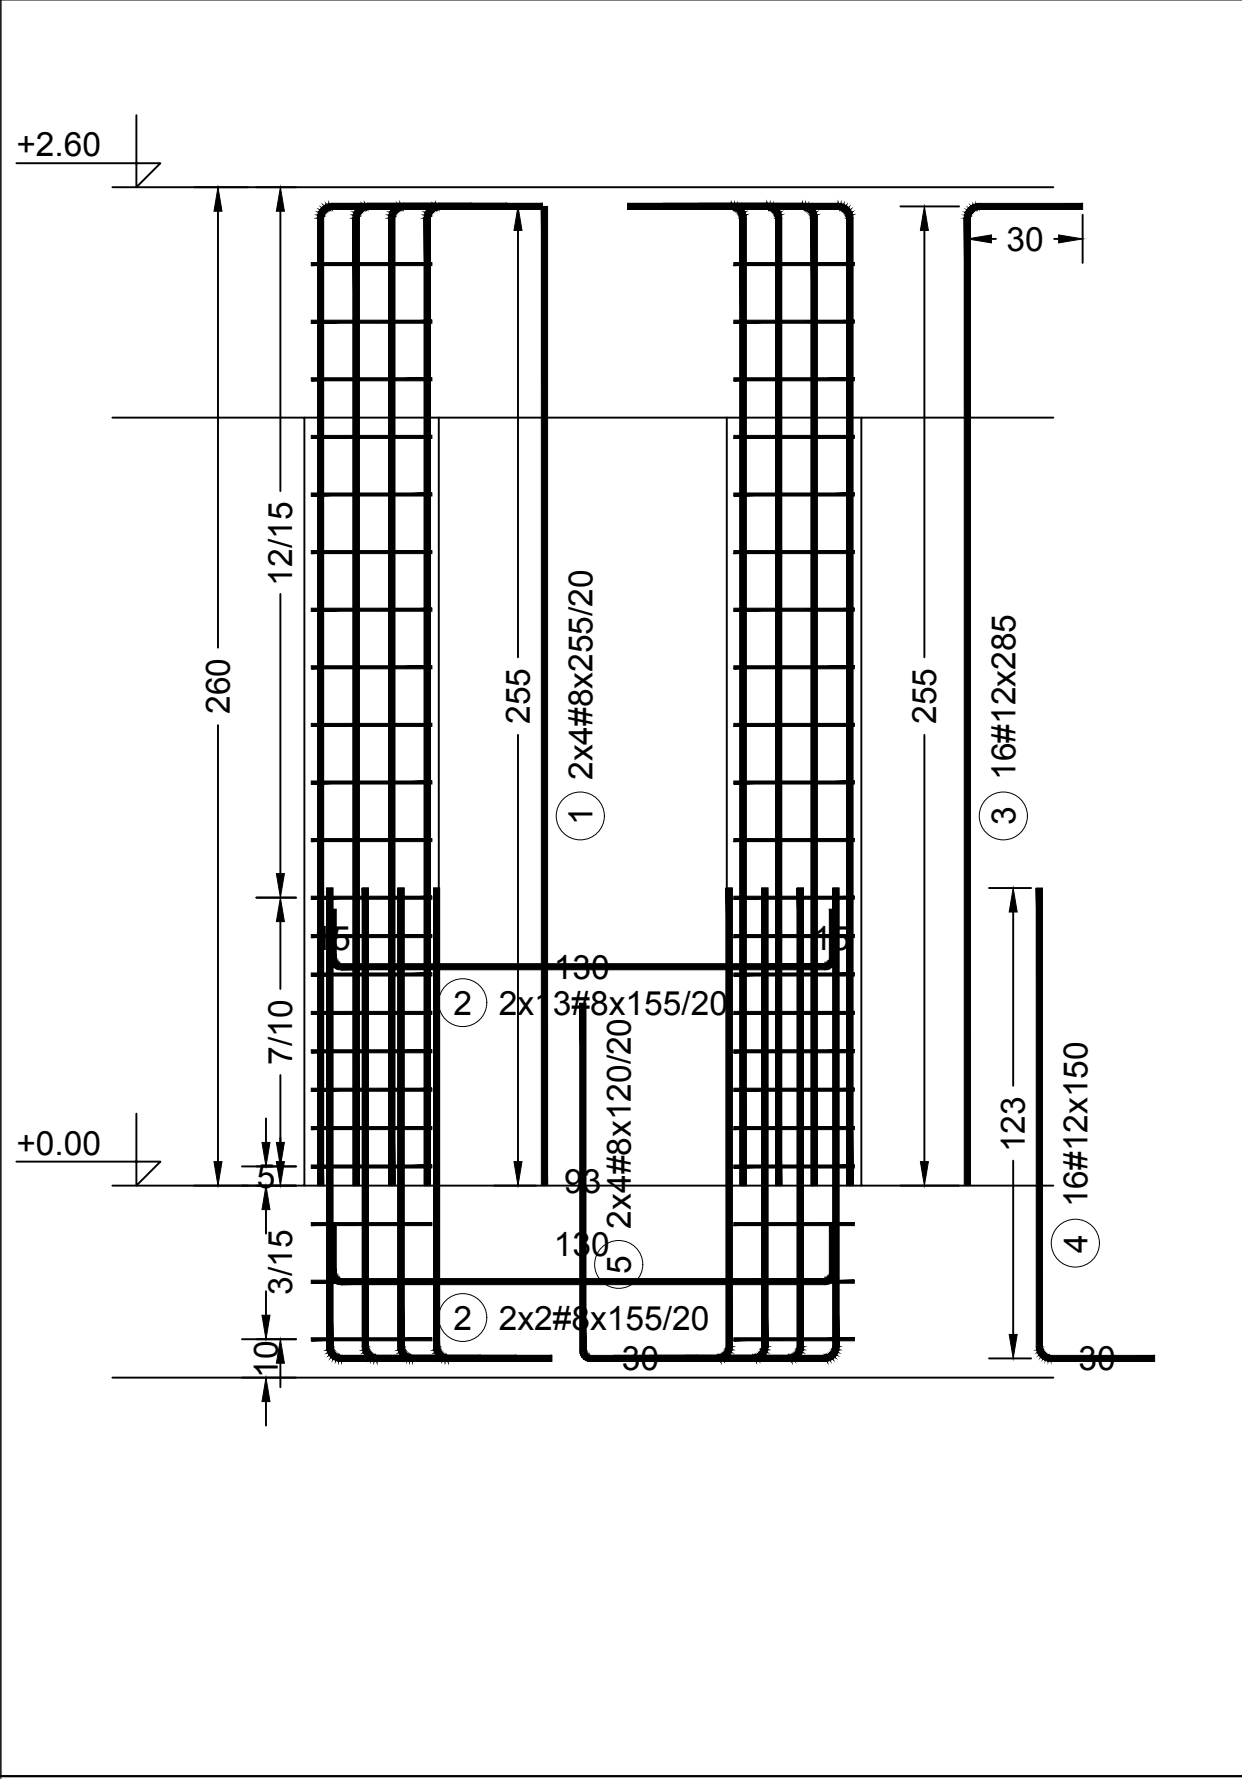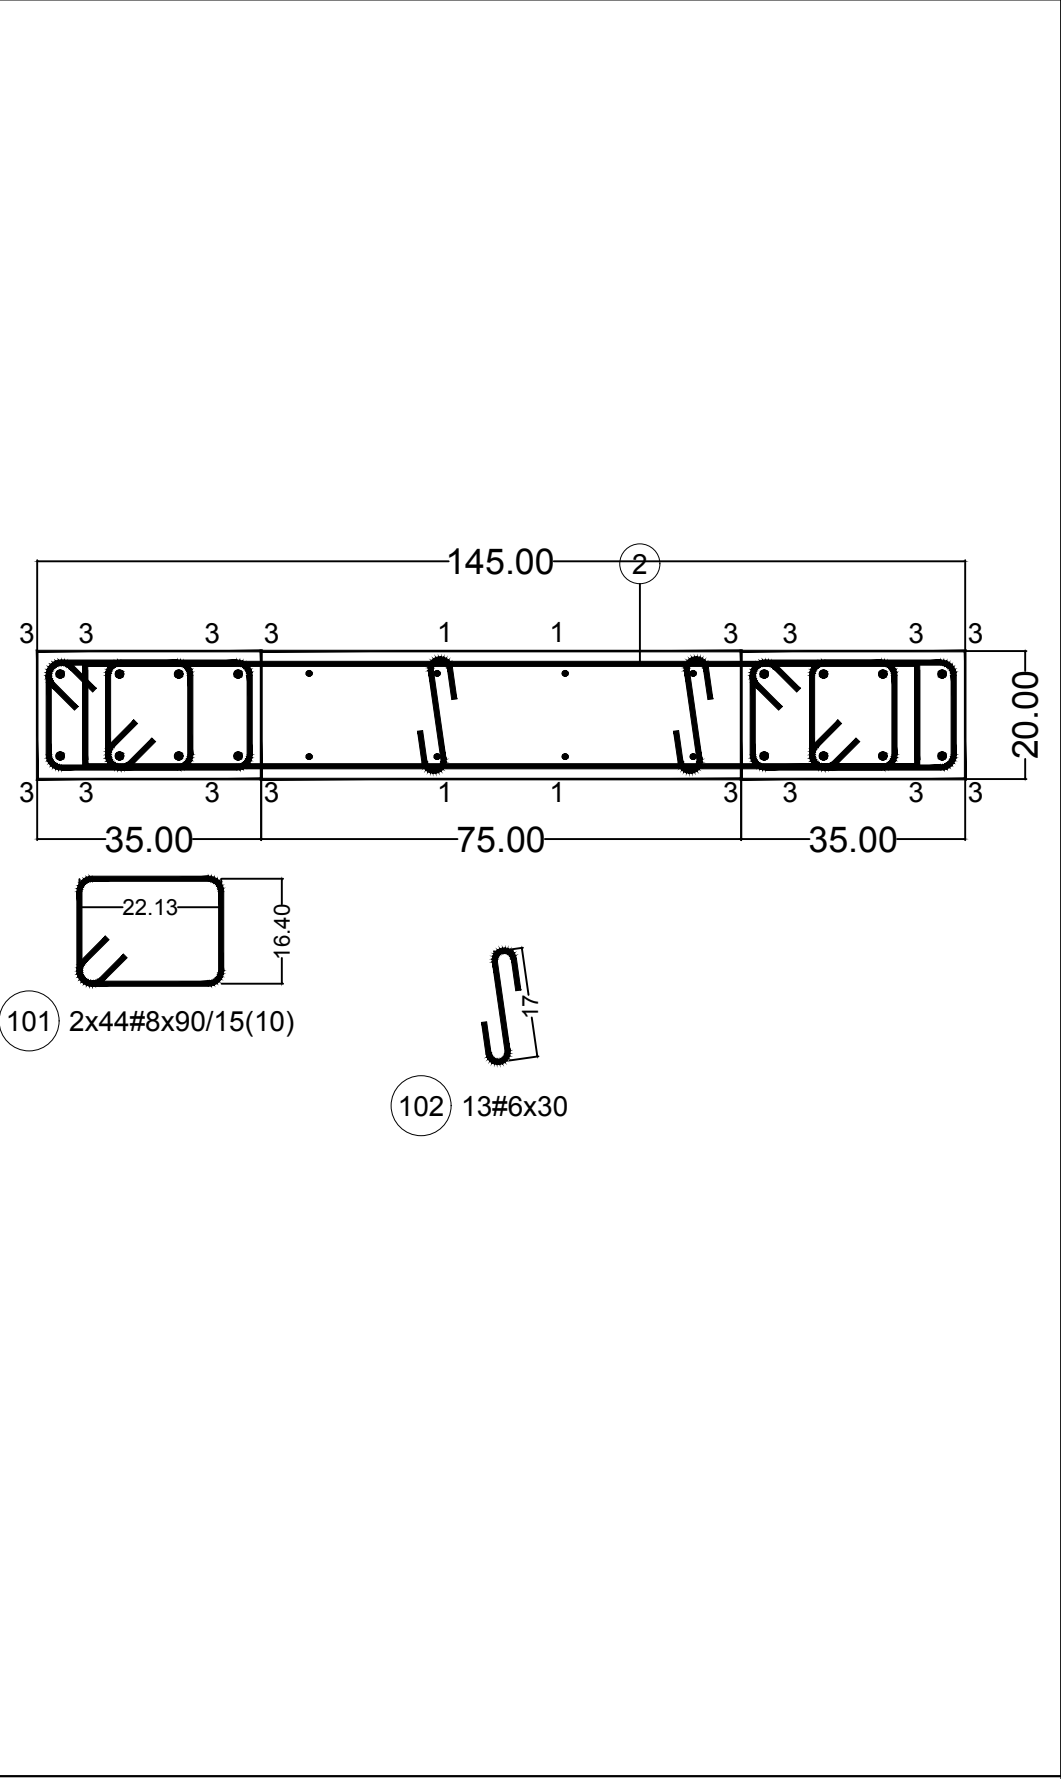

REINFORCEMENT BENDING SCHEDULE						
MARK	SHAPE	PCS	DIAM. mm	LENGTH cm	WEIGHT UNIT, kg	TOTAL kg
1		8	#8	255	1.0	8.0
2		30	#8	155	0.6	18.3
3		16	#12	285	2.5	40.5
4		16	#12	150	1.3	21.3
5		8	#8	120	0.5	3.8
101		88	#8	90	0.4	31.3
102		13	#6	30	0.1	1.0

BILL OF MATERIALS

REINFORCEMENT

DIAM.	#6.5	#8	#12
WEIGHTkg	1.0	61.4	61.8
TOTAL STEEL	124.2 kg		
TOTAL CONCRETE	0.6 m3		
TOTAL FORMWORK	6.6 m2		

PATRICK ST-LOUIS & AL

Épicentre /Ingénieurs Conseils

Port-au-Prince, Haiti

PRÉLIMINAIRE

NOTES : TOUS LES NIVEAUX ET DIMENSIONS SUR CE DESSIN DOIVENT ÊTRE VÉRIFIÉS AU CHANTIER.

Projet: CENTRE DE FORMATION PROFESSIONNELLE DES CAYES

Client: PROGRAMME DES NATION UNIES POUR LE DEVELOPEMENT,HAITI (PNUD)
INSTITUT NATIONAL DE FORMATION PROFESSELLE, (INFP)
MINISTÈRE DE L'ÉDUCATION NATIONALE ET DE LA FORMATION PROFESSIONNELLE, (MENFP)

PLAN DU MUR DE REFEND SALLE TECH.


Date: 20-Janvier-2019

Dessiné par: G.M.SERIPHIN & E.S.DELCINE Ing/Arch

Approuvé par: Patrick ST-LOUIS Ing

Échelle: 1: 75

S-007

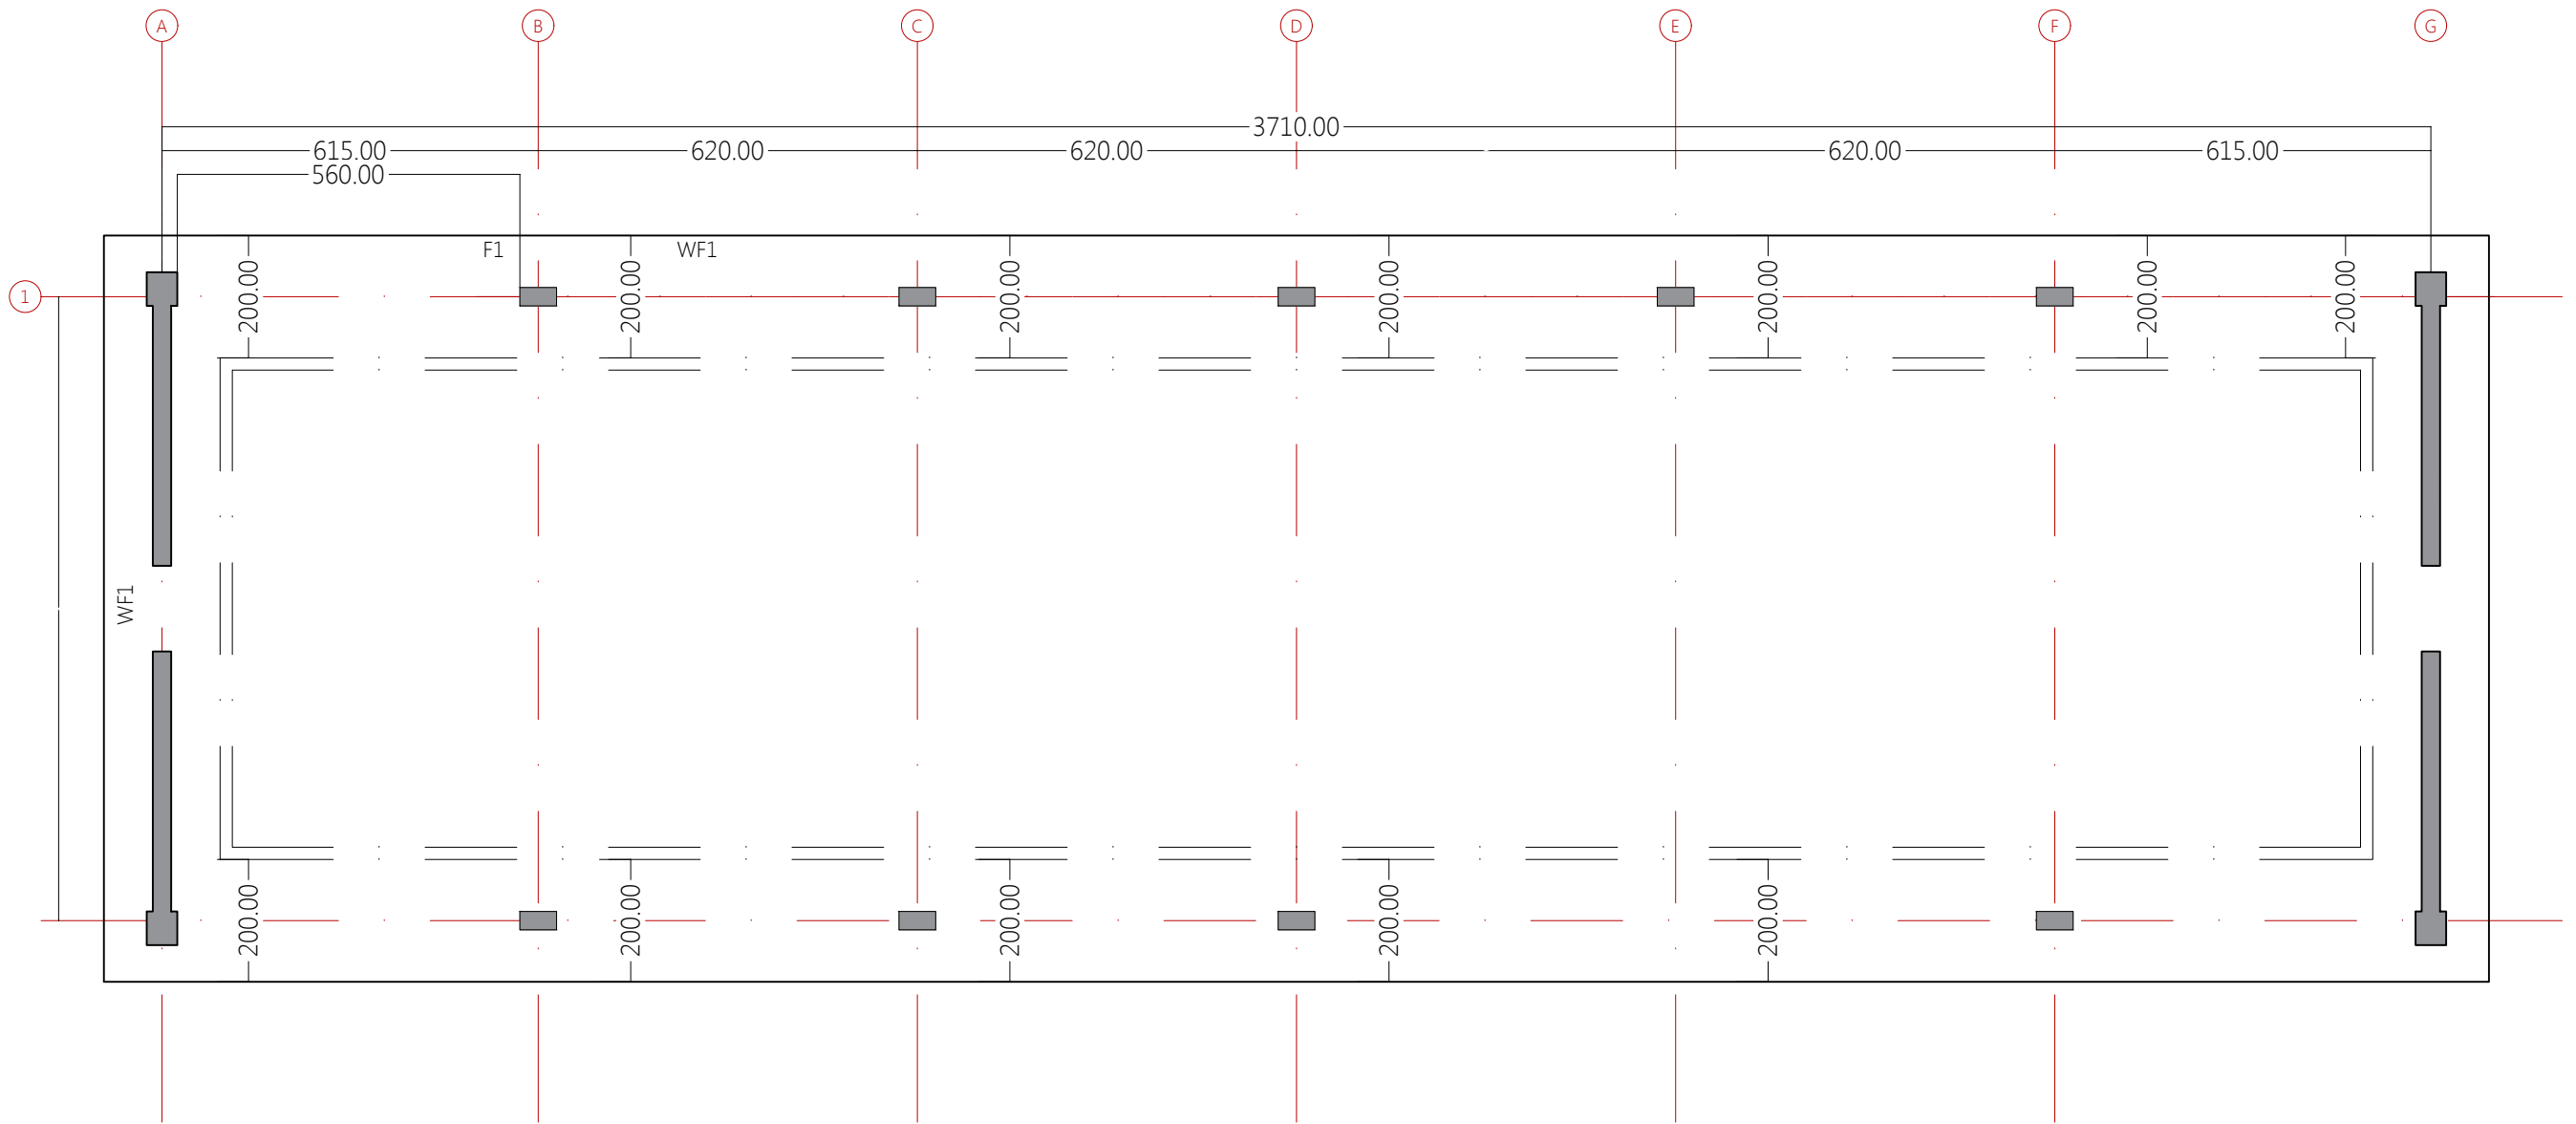

SLAB SCHEDULE					FOUNDATION SCHEDULE			
MARK	TYPE	THICKNESS (mm)	REINFORCEMENT		MARK	TYPE	THICKNESS (mm)	REINFORCEMENT
			TOP	BOTTOM				
S1	TAPERED	250	#4 @ 0.15m CRS BOTH. DIR.	#4 @ 0.15m CRS BOTH. DIR.	F1	PAD	300	#6 @ 0.20m CRS BOTTOM BOTH. DIR.; #5 @ 0.20m CRS TOP B.D.

PATRICK ST-LOUIS & AL

Épicentre /Ingénieurs Conseils

Port-au-Prince, Haiti

PRÉLIMINAIRE

NOTES : TOUS LES NIVEAUX ET
DIMENSIONS SUR CE DESSIN DOIVENT ÊTRE
VÉRIFIÉS AU CHANTIER.

Projet:CENTRE DE FORMATION PROFESSIONNELLE DES CAYES

Client:PROGRAMME DES NATION UNIES POUR LE DEVELOPPEMENT,HAITI (PNUD)
INSTITUT NATIONAL DE FORMATION PROFESSELLE, (INFP)
MINISTÈRE DE L'ÉDUCATION NATIONALE ET DE LA FORMATION
PROFESSIONNELLE, (MENFP)

PLAN DE COFFRAGE DU RADIER DORTOIR

Date:20-Janvier-2019

Dessiné par:G.M.SERIPHIN & E.S.DELCINE Ing/Arch

Approuvé par:Patrick ST-LOUIS Ing

Échelle:1: 300

S-004