



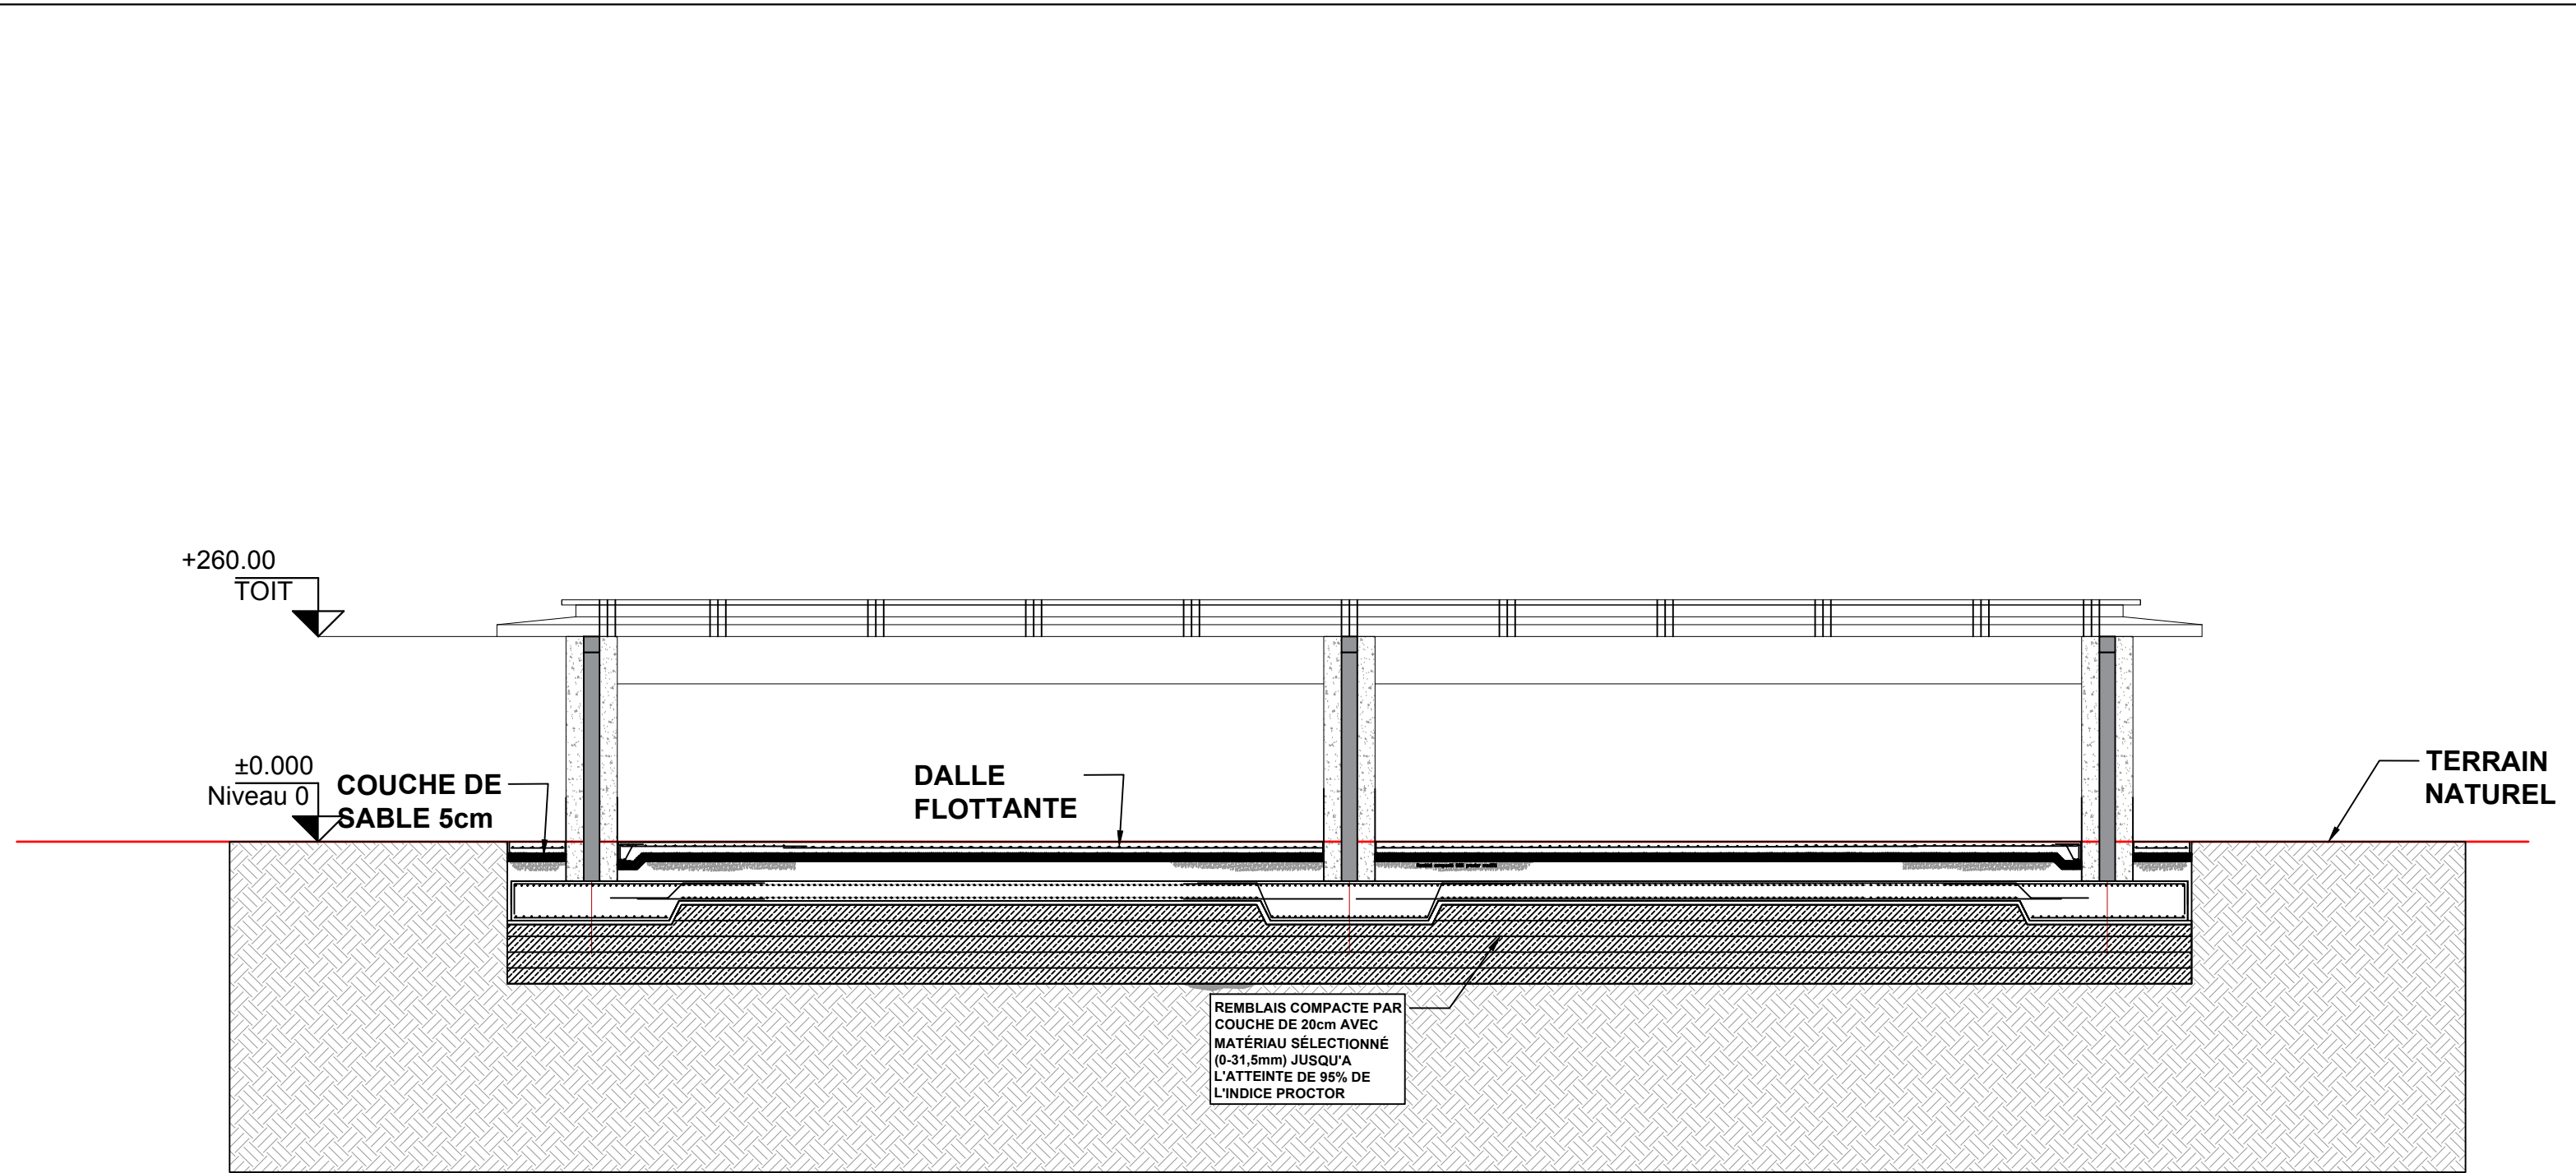



PATRICK ST-LOUIS & AL
[Épicentre /Ingénieurs Conseils](#)
Port-au-Prince, Haiti


PRÉLIMINAIRE
NOTES : TOUS LES NIVEAUX ET DIMENSIONS SUR CE DESSIN DOIVENT ÊTRE VÉRIFIÉS AU CHANTIER.

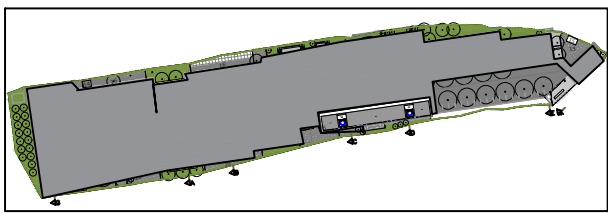

Projet: CENTRE DE FORMATION PROFESSIONNELLE DES CAYES
Client: PROGRAMME DES NATION UNIES POUR LE DEVELOPPEMENT,HAITI (PNUD)
INSTITUT NATIONAL DE FORMATION PROFESSELLE, (INFP)
MINISTÈRE DE L'ÉDUCATION NATIONALE ET DE LA FORMATION PROFESSIONNELLE, (MENFP)

PLAN DE COFFRAGE OSSATURE BLOC SANITAIRE		
Date:	20-Janvier-2019	S-009
Dessiné par:	G.M.SERIPHIN & E.S.DELCINE Ing/Arch	
Approuvé par:	Patrick ST-LOUIS Ing	
Échelle:	1: 200	

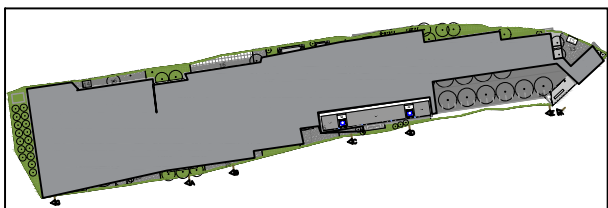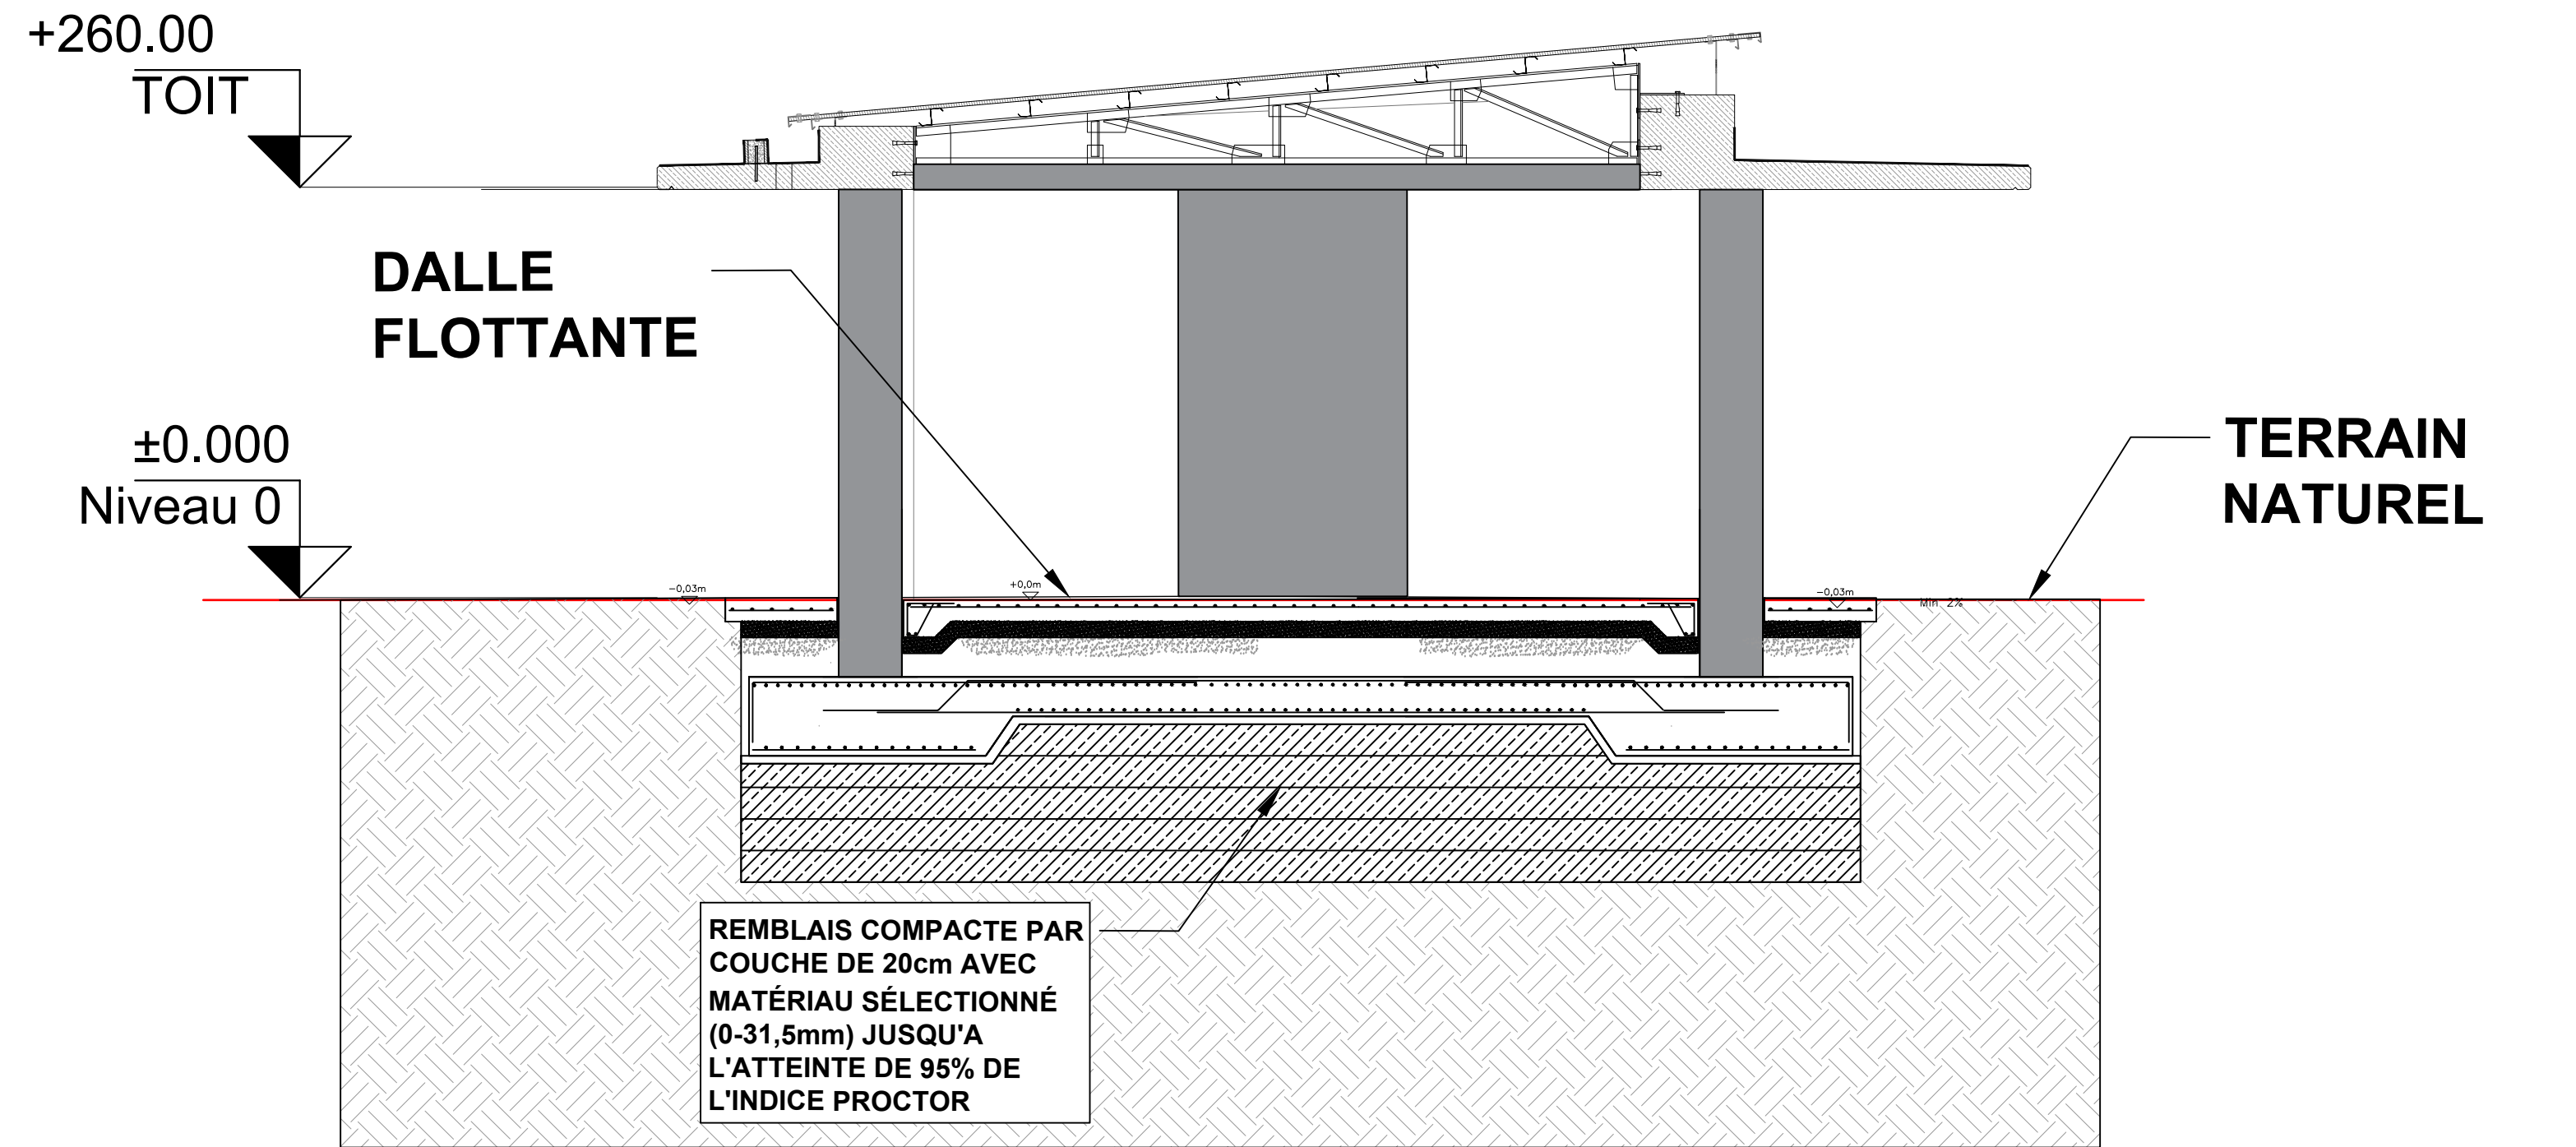

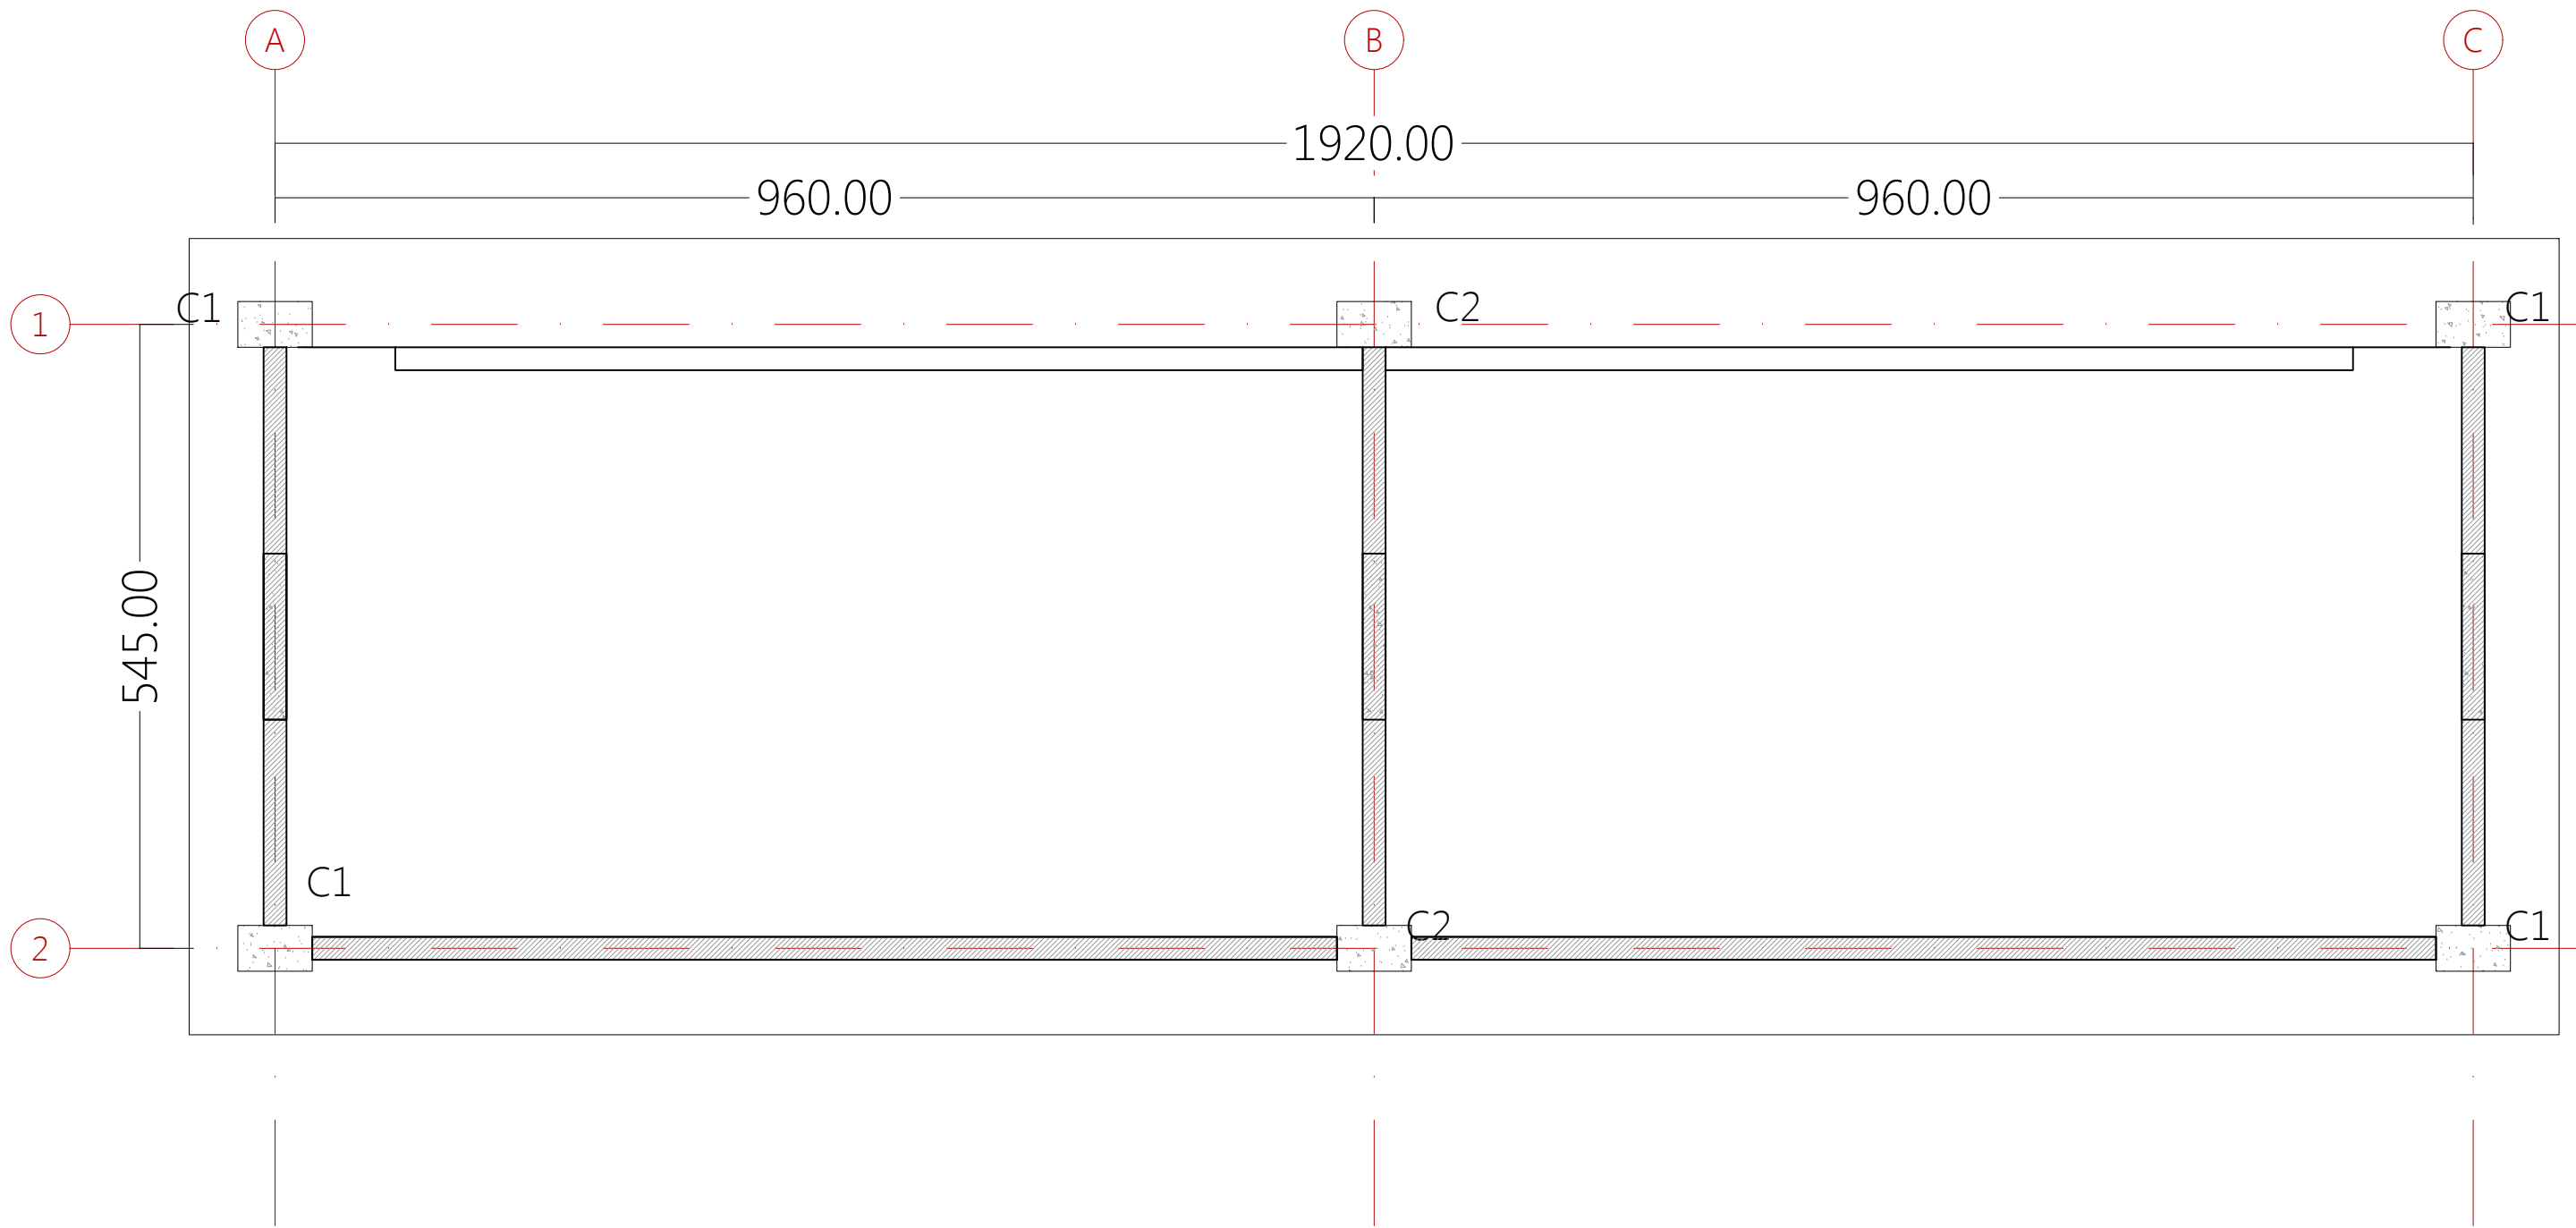

PATRICK ST-LOUIS & AL

Épicentre /Ingénieurs Conseils

Port-au-Prince, Haiti

PRÉLIMINAIRE

NOTES : TOUS LES NIVEAUX ET
DIMENSIONS SUR CE DESSIN DOIVENT ÊTRE
VÉRIFIÉS AU CHANTIER.

Projet: CENTRE DE FORMATION PROFESSIONNELLE DES CAYES

Client: PROGRAMME DES NATION UNIES POUR LE DEVELOPPEMENT,HAITI (PNUD)
INSTITUT NATIONAL DE FORMATION PROFESSELLE, (INFP)
MINISTÈRE DE L'ÉDUCATION NATIONALE ET DE LA FORMATION
PROFESSIONNELLE, (MENFP)

DALLAGE SUR TERRE PLEIN BLOC SANITAIRE



Date: 20-Janvier-2019

Dessiné par: G.M.SERIPHIN & E.S.DELCINE Ing/Arch

Approuvé par: Patrick ST-LOUIS Ing

Échelle: 1: 150

S-005

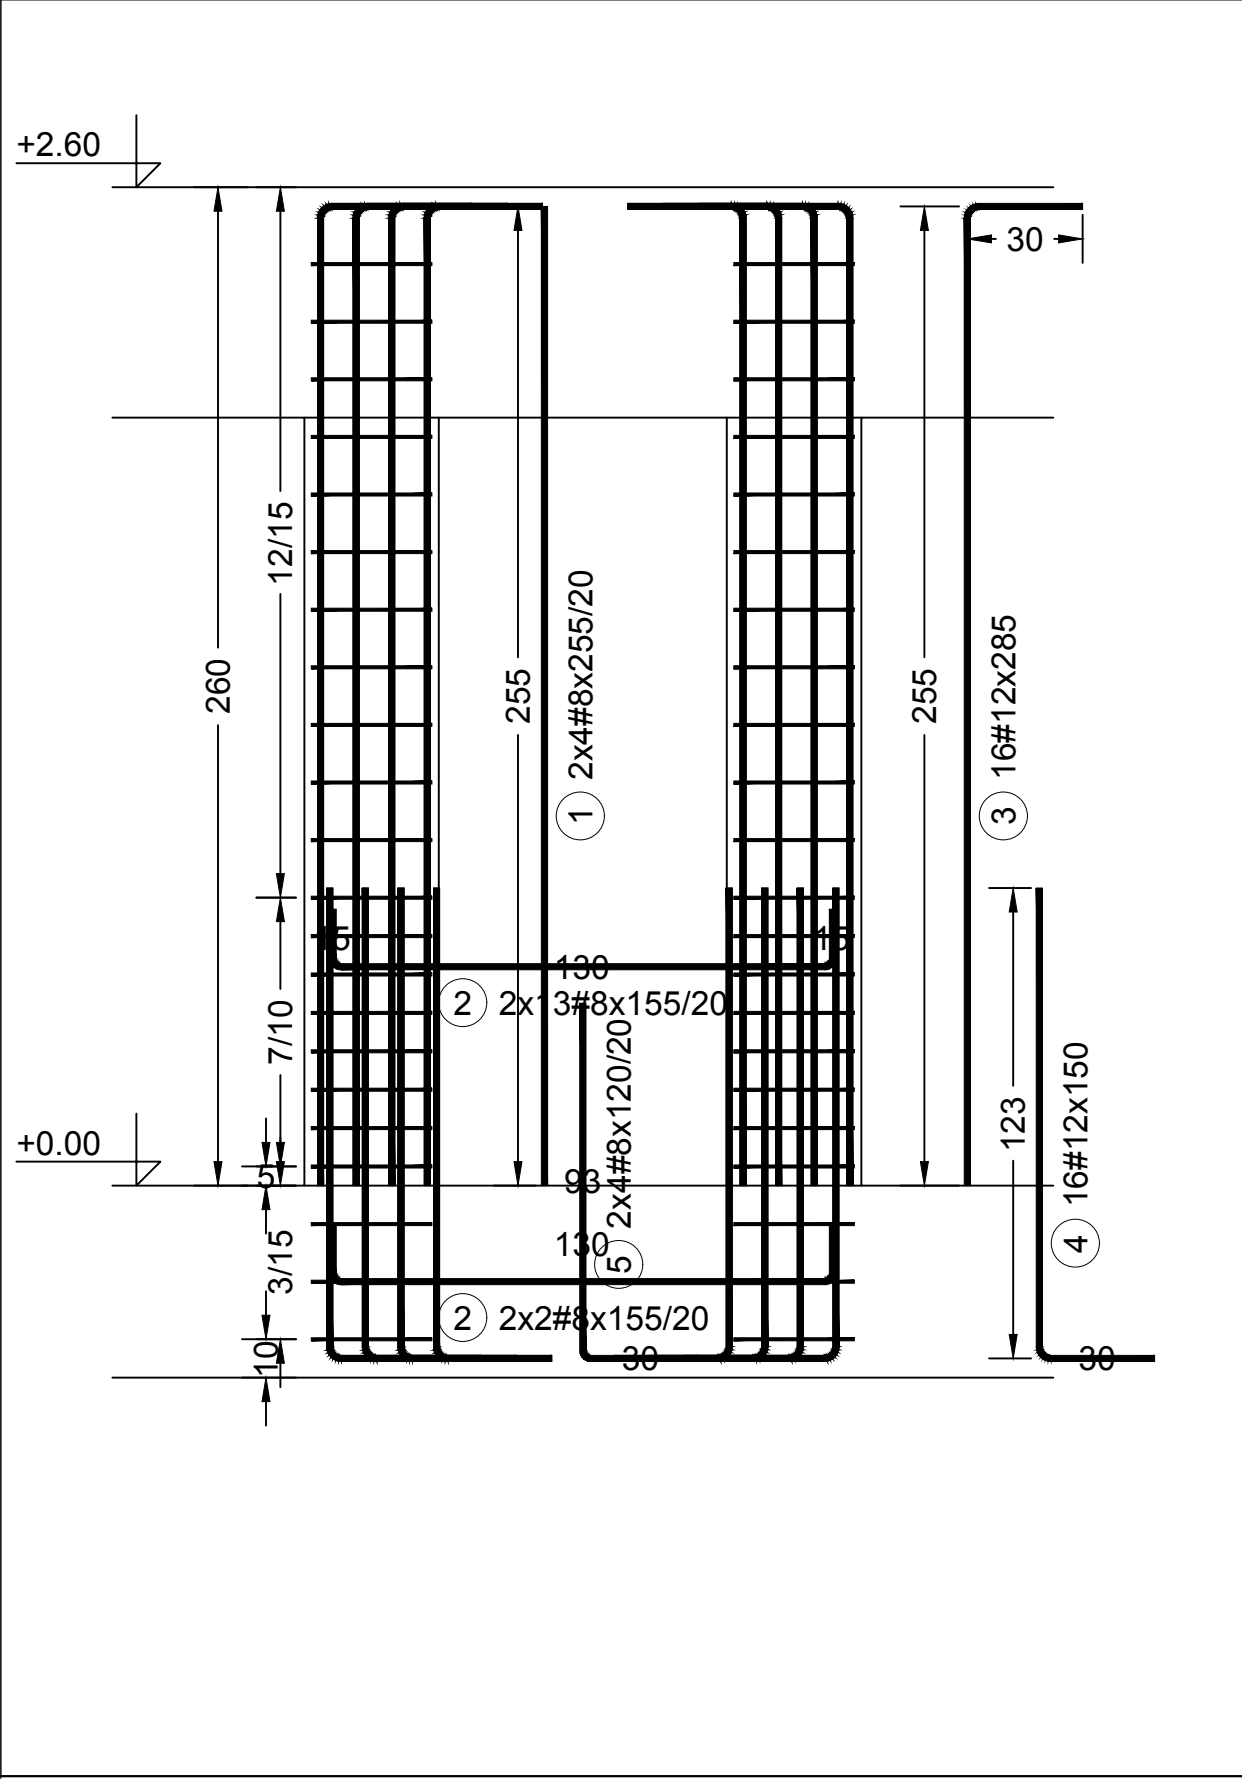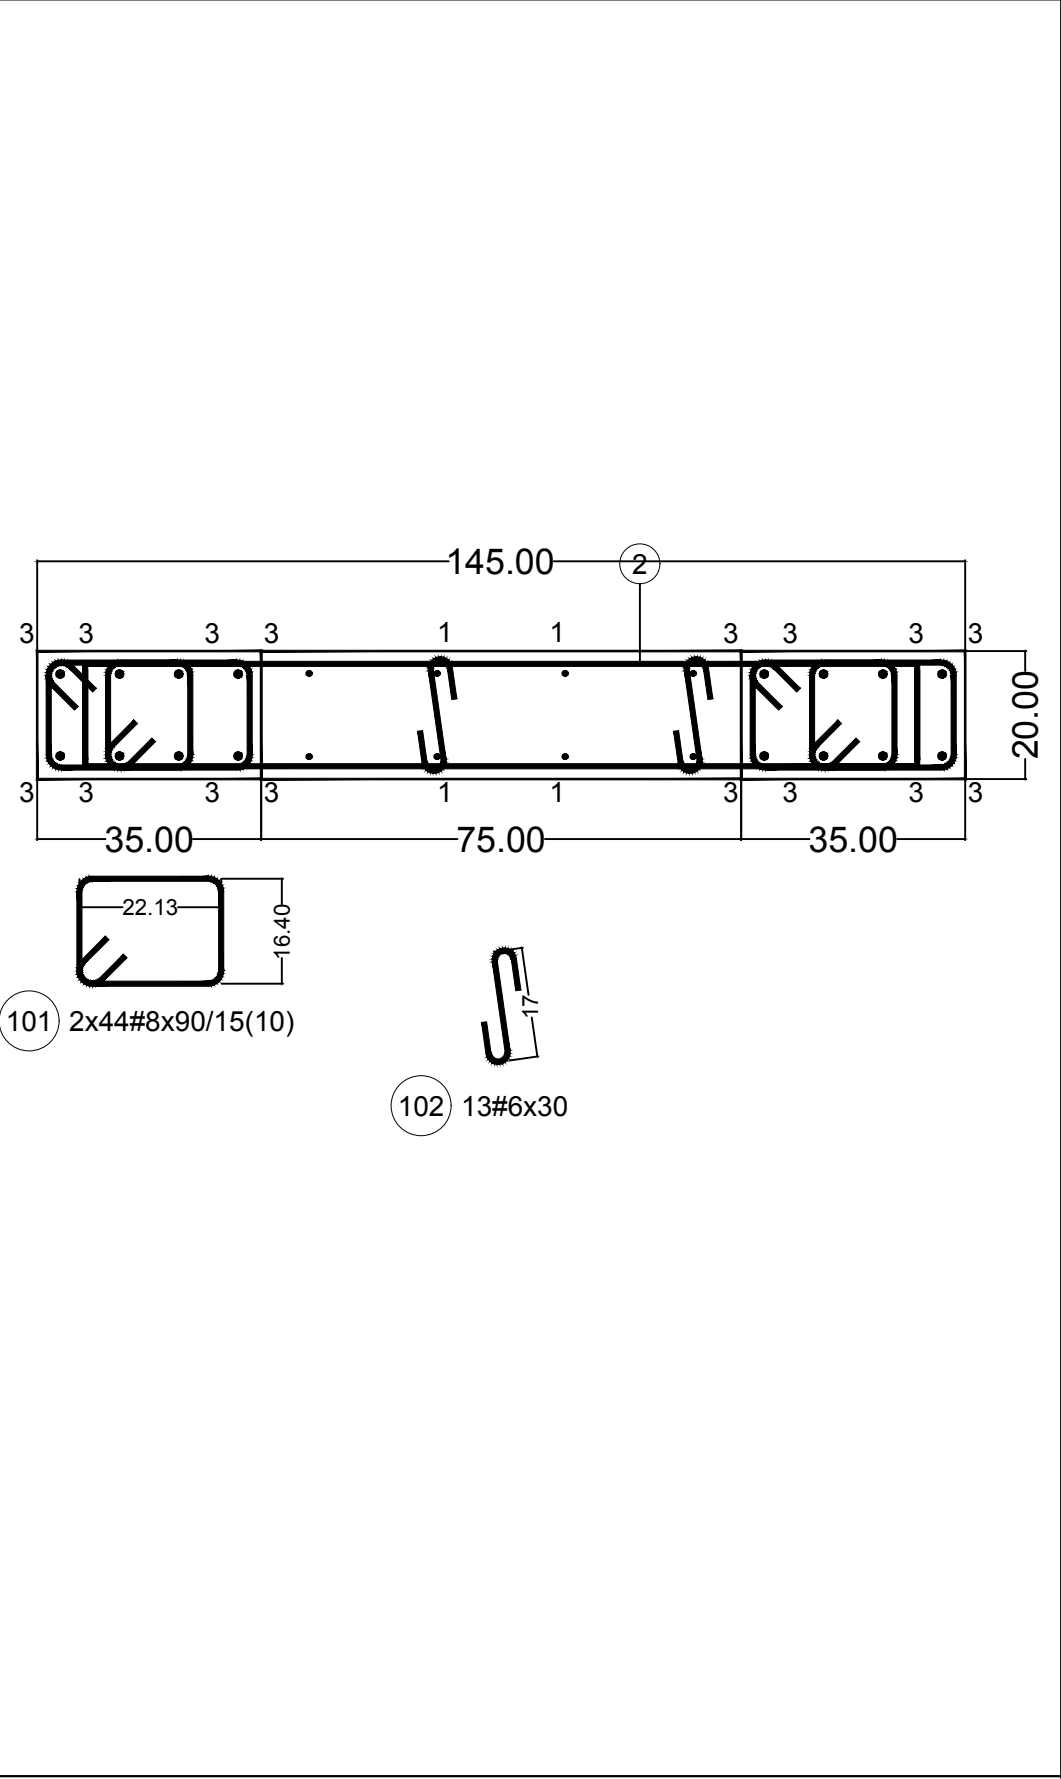

REINFORCEMENT BENDING SCHEDULE						
MARK	SHAPE	PCS	DIAM. mm	LENGTH cm	WEIGHT UNIT, kg	TOTAL kg
1		8	#8	255	1.0	8.0
2		30	#8	155	0.6	18.3
3		16	#12	285	2.5	40.5
4		16	#12	150	1.3	21.3
5		8	#8	120	0.5	3.8
101		88	#8	90	0.4	31.3
102		13	#6	30	0.1	1.0

BILL OF MATERIALS

REINFORCEMENT

DIAM.	#6.5	#8	#12
WEIGHTkg	1.0	61.4	61.8
TOTAL STEEL	124.2 kg		
TOTAL CONCRETE	0.6 m3		
TOTAL FORMWORK	6.6 m2		

PATRICK ST-LOUIS & AL

Épicentre /Ingénieurs Conseils

Port-au-Prince, Haiti

PRÉLIMINAIRE

NOTES : TOUS LES NIVEAUX ET DIMENSIONS SUR CE DESSIN DOIVENT ÊTRE VÉRIFIÉS AU CHANTIER.

Projet: CENTRE DE FORMATION PROFESSIONNELLE DES CAYES

Client: PROGRAMME DES NATION UNIES POUR LE DEVELOPEMENT,HAITI (PNUD)
INSTITUT NATIONAL DE FORMATION PROFESSELLE, (INFP)
MINISTÈRE DE L'ÉDUCATION NATIONALE ET DE LA FORMATION PROFESSIONNELLE, (MENFP)

PLAN DU MUR DE REFEND BLOC SANTAIRE


Date: 20-Janvier-2018

Dessiné par: G.M.SERIPHIN & E.S.DELCINE Ing/Arch

Approuvé par: Patrick ST-LOUIS Ing

Échelle: 1: 75

S-007

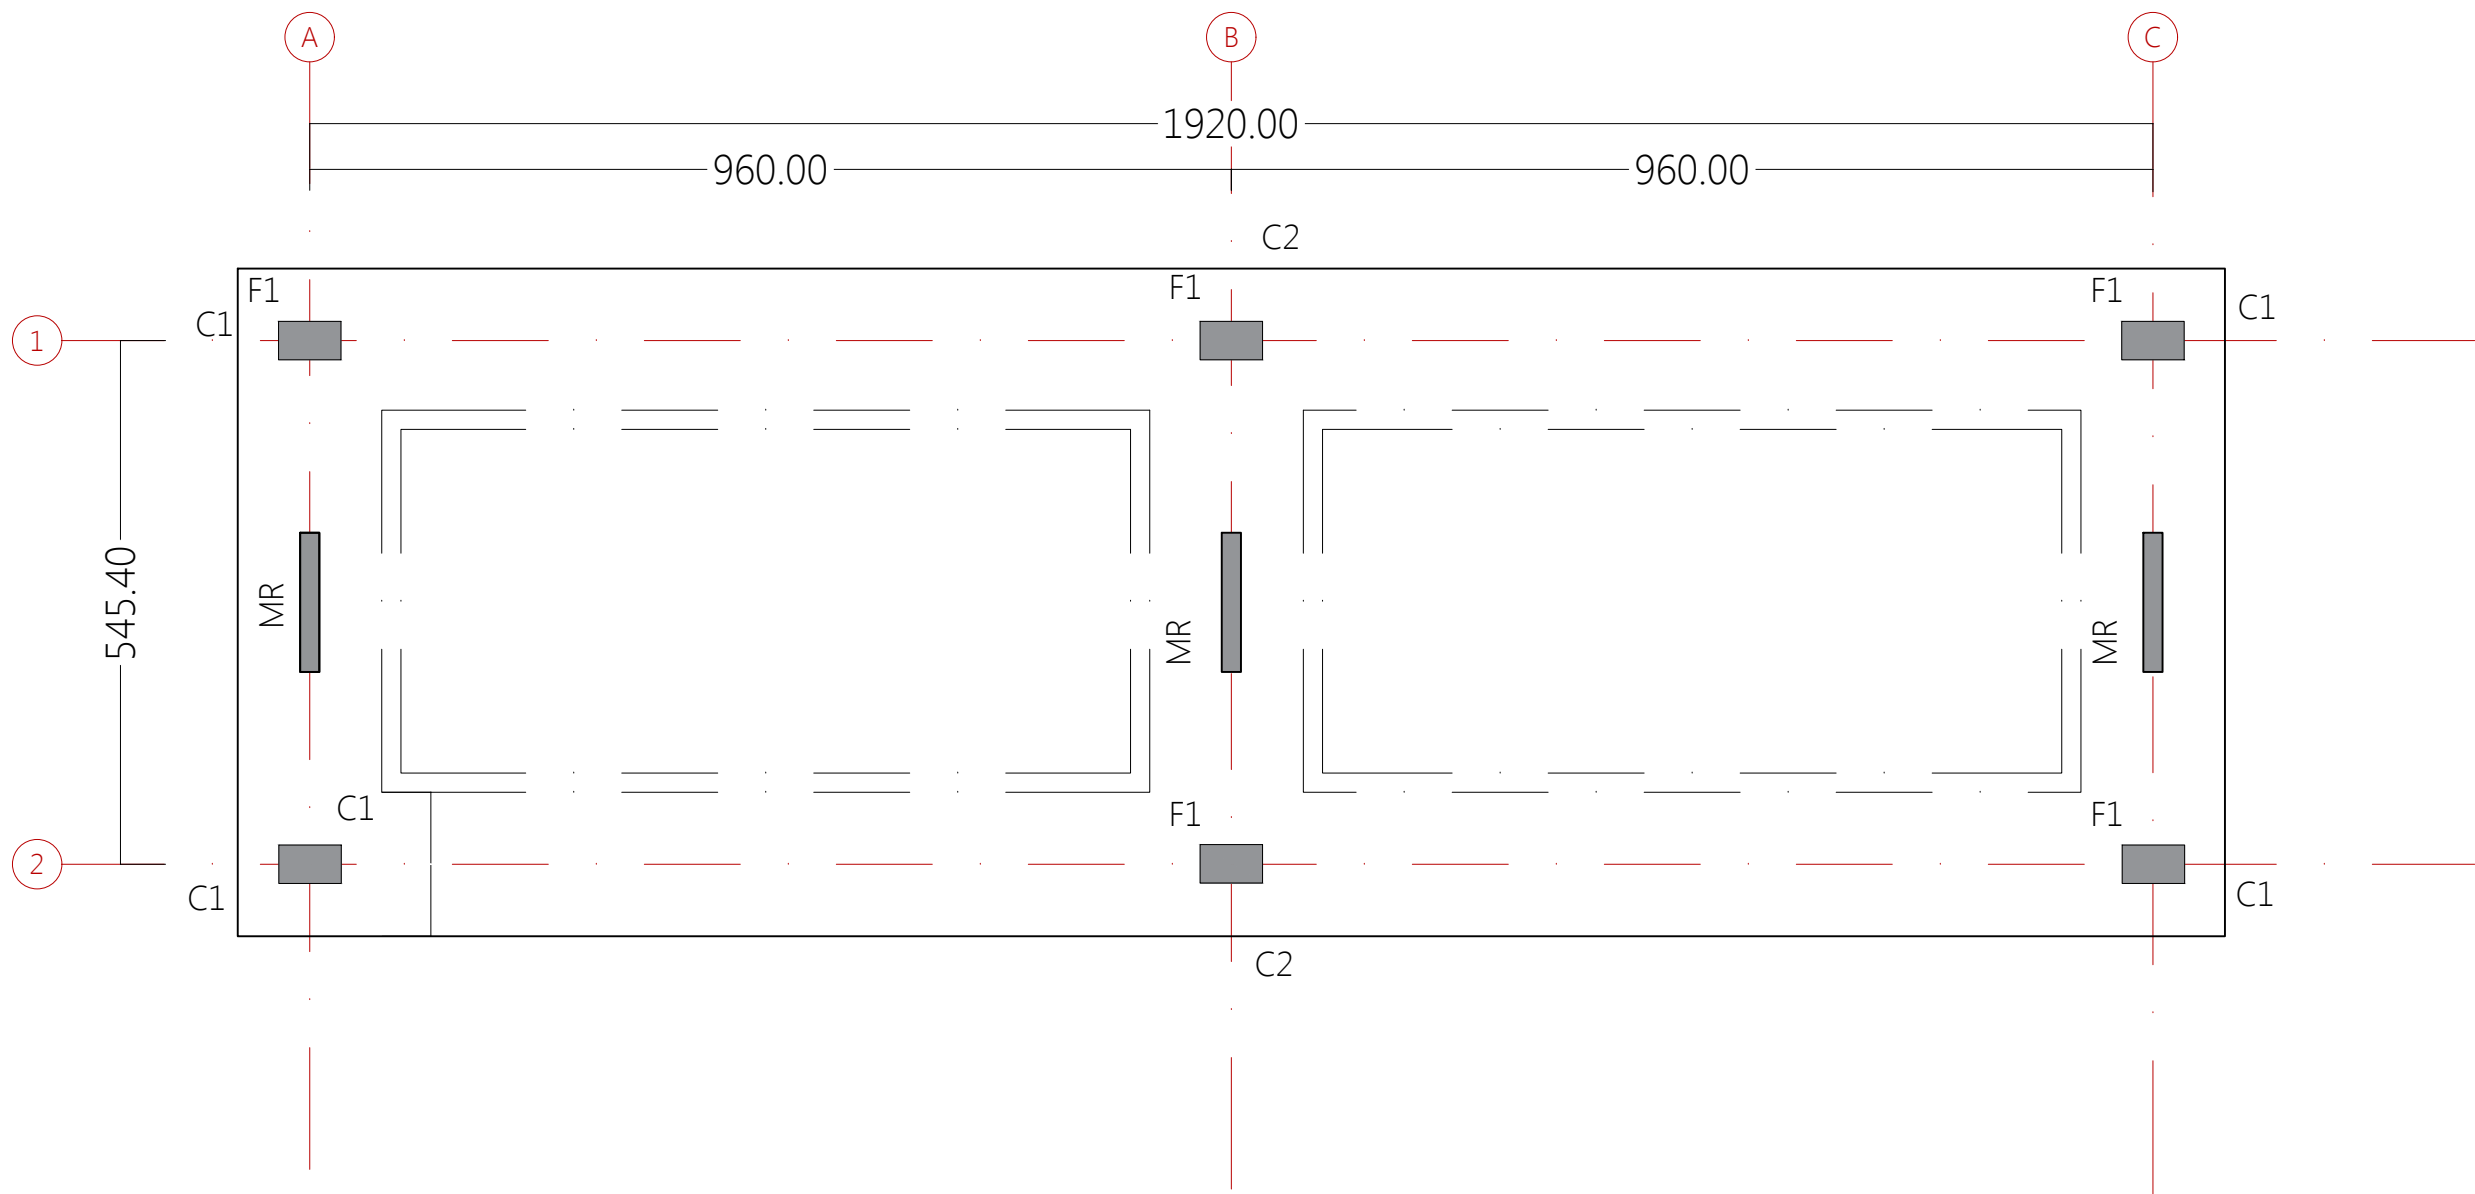

PATRICK ST-LOUIS & AL Épicentre /Ingénieurs Conseils Port-au-Prince, Haiti	PRÉLIMINAIRE NOTES : TOUS LES NIVEAUX ET DIMENSIONS SUR CE DESSIN DOIVENT ÊTRE VÉRIFIÉS AU CHANTIER.		Projet: CENTRE DE FORMATION PROFESSIONNELLE DES CAYES		PLAN DE COFFRAGE DU RADIER BLOCS SANITAIRE		
			Client: PROGRAMME DES NATION UNIES POUR LE DEVELOPPEMENT,HAITI (PNUD) INSTITUT NATIONAL DE FORMATION PROFESSELLE, (INFP) MINISTÈRE DE L'ÉDUCATION NATIONALE ET DE LA FORMATION PROFESSIONNELLE, (MENFP)	Date: 20-Janvier-2018	S-004		
				Dessiné par: G.M.SERIPHIN & E.S.DELCINE Ing/Arch			
				Approuvé par: Patrick ST-LOUIS Ing			
				Échelle: 1: 200			