


VUE EN PLAN

Ech: 1/100

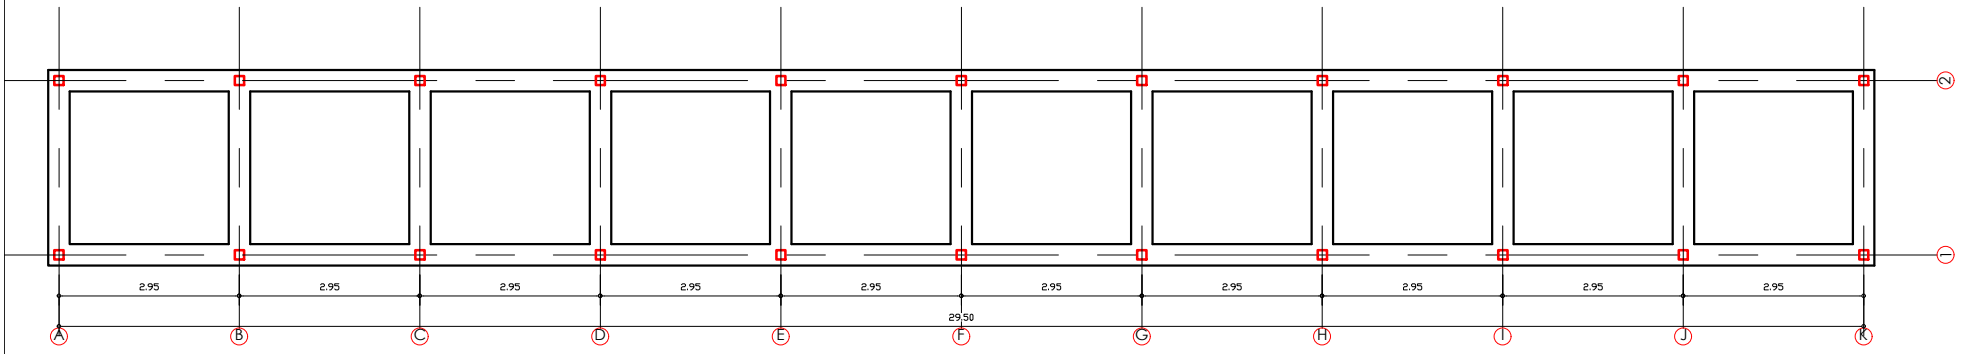

PLAN DE FONDATION

Ech: 1/100