

اعلان داوطلبی و دعوت به نرخ دهی

تاریخ اعلان: 03.02.2019

تاریخ ختم: 17.02.2019

از شما و یا شرکت شما دعوت بعمل میآوریم تا یک آفرمهر و امضا شده شرکت تان را برای تدارکات ذیل
ارایه نمایید:

پروژ: کانکریت سرک و جوی ها

شهر: کابل

ناحیه: هفتم شاروالی کابل

موقعیت: گذر 08

قرارداد کننده: شورای گذر

موسسه همکار تخنیکی: دفتر اسکان بشر ملل متحد (UN-Habitat)

نظارت کننده: شاروالی کابل و ناحیه هفتم

تمویل کننده: دفتر کمک های ایالات متحده امریکا (USAID)

شرکت های علاقمند میتوانند اسناد داوطلبی را از سایت های ذیل و یا آدرس دفتر ساحوی هیئتات واقع در ناحیه
مربوطه دریافت نمایند.

<http://unhabitat.af/procurement/>

<http://kابل-tenders.org>

<http://procurement-notice.undp.org>

پس منظر Background:

برنامه شهر برای همه (CFA) یک برنامه ملی دولت جمهوری اسلامی افغانستان میباشد که ممد و مطمئن بهبود انکشاف شهری از طریق مدیریت زمین و رسمی سازی ساحات غیر پلانی بهبود سیستم مالی و مدیریت عواید شاروالی ها و تطبیق پلان های عمل استراتژیک شهری در محراق فعالیت های آنها قرار دارد.

این برنامه در همکاری نزدیک شاروالی ها، ریاست اراضی و وزارت شهر سازی و مسکن و اشتراک فعالانه مردم و منظم سازی گذرهای ستندرد به همکاری تکنیکی دفتر اسکان بشر ملل متحد (UN-Habitat) و کمک مالی اتحادیه اروپا و کمک های ایالات متحده امریکا (USAID) در یک دوره چهار ساله (2015-2020) مورد تطبیق قرار دارد.

این پروژه (سرک با جویچه آن) در پروسه پلانگذاری عمل استراتژیک تشخیص، اعمار و مورد بهره برداری قرار خواهر گرفت.

پیشنهاد (آفر) پروژه:

اعمار (سرک با جویچه آن) واقع گذر هشتم ناحیه (هفتم) شهر کابل.

قیمت پیشنهاد باید شامل تمام مصارفات پروژه (مواد ساختمانی، کارگران مسلکی و غیر مسلکی، ماشینری، و ترانسپورت) بخاطر اعمار درست و با کیفیت پروژه پیشنهاد شده فوق باشد.

بازدید از ساحه کار:

از تمام شرکت ها جدا تقاضا میگردد به تاریخ 10/02/2019.... روز (یکشنبه). به ساعت (9) بجه (قبل) ازظهر از ساحه باز دید نمایند.

محل: (ناحیه هفتم شهر کابل) نمیر مایل (انجنیر ادريس معصومی 0729001406) و (انجنیر عبدالجمیل علمیار 0795463178)

مشخصات تخنیکي:

تغییر و تعویض در مشخصات تخنیکي پروژه پیشنهادی این پیشنهاد قابل قبول نیست. به جز تایید کتبی مسؤول پروگرام.




تمام اسناد پیشنهاد (آفر) مطابقی به حصول و مقررات دولت جمهوری اسلامی افغانستان در چوکات و مقررات تهیه و تدارکات صورت میگردد و معیار های ذیل درجریان ارزیابی مدنظر گرفته میشود.

معیار های ارزیابی:



1. کاپی جواز قابل اعتبار ساختمانی ضمیمه گردد.
 2. تجربه کاری مشابه حد اقل از سه پروژه که قیمت هر پروژه حد اقل ۳۰,۰۰۰ دالر امریکایی باشد با ارایه لست پروژه ها مشابه بادر ج معلومات ذیل ضمیمه گردد:
 - a. آدرس شرکت.
 - b. مسؤل شرکت.
 - c. قیمت پروژه ها.
 - d. مدت قرارداد.
 - e. شماره مایل و آدرس الکترونیکی.
 3. صورت حساب بانکی از سه ماه اخیر که بیلانس پولی شان حد اقل ۹,۰۰۰ دالر امریکایی باشد.
 4. جهت تطبیق پروژه پلان های ذیل باید ضمیمه گردد:
 - a. پلان کاری
 - b. پلان مصنویت کار
 - c. پلان کنترول کیفیت
 5. لست وسایط و وسایل کار از قبیل: اکسکواتور، گریدر، مکسر کانکریت و ماشین تپک باید مشخص گردد که شخصی است و یا کرایه.
 6. لست پرسونل تخنیکي واداری: یک نفر انجنیر ساحوی، یک نفر انجنیر سفتی، یک نفر کارمند اداری و مالی و یک نفر آمر پروژه با خلص سوانح آنها.
 7. ۱۰ فیصد تضمین کاری از مجموعه قیمت پروژه بشکل کتبی ارایه گردد که این تضمین به مدت 6 ماه بعد از تکمیل پروژه اعتبار داشته باشد، (شرکت قراردادی باید تعهد نماید که دو هفته بعد از امضای قرارداد 10 فیصد از کل قیمت پروژه را به شکل بانک گرانتی نزد شورا قرار داده و این بانک گرانتی در جریان تطبیق پروژه و به مدت 6 ماه بعد از تکمیلی پروژه مدار اعتبار باشد).
 8. قیمت واقعی مناسب و کمترین.
- نوت: تمام اسناد ضروری خواسته شده را بصورت کامل داشته باشند. امکانات تخنیکي شرکت ها بعد از ارزیابی اسناد مالی و تخنیکي آن در ساحه برسی میگردد.

دستور العمل برای داوطلبان:


1. از شما درخواست میشود تا آفر خود را تا ساعت (2) بجه بعد از ظهر به وقت محلی به تاریخ (17/02/2019) یکشنبه به آدرس دفتر ساحوی برنامه شهر برای همه (هیئات) واقع در ناحیه هفتم شهر کابل تعمیر ناحیه به (انجنیر ادريس معصومی 0729001406) تسلیم نمائید. تسلیمی آفرها بعد از تاریخ و ساعت ذکر شده فوق قابل قبول نمی باشد.
2. نرخ های شما باید برای مدت 90 روز از تاریخ دریافت آن قابل اعتبار باشد.
3. داوطلبان باید برای تمام تدارکات درخواست شده در ذیل نرخ بدهند، در غیر آن آفر آنها رد خواهد شد.
4. داوطلبان باید همه صفحات آفر را مهر و امضا نمایند.
5. هریک داوطلب باید صرف یک آفر ارائه نماید.
6. نرخ ها صرف باید به دالر داده شوند.
7. در صورتیکه تضمین برای اجناس، امور ساختمانی و خدمات درخواست شده لازم باشد، باید در آفرهای خود آن را ذکر نمایند.
8. امر خریداری به داوطلبانیکه آفرهای آنها در اصل جوابگو تشخیص شده و نازلترین و مناسبترین نرخ را ارائه نموده اند، قبل از ختم مدت اعتبار آفر صادر خواهد شد. علی الرغم موارد فوق، فرمایش دهنده حق قبول یا رد آفرها و لغو مراحل داوطلبی را برای خود محفوظ داشته و در هر زمانیکه خواسته باشد تمام آفرها را قبل از اعطای قرارداد رد نموده میتواند.
9. پرداخت ها با در نظر داشت فیصدی پیشرفت امور ساختمانی صورت خواهد گرفت.
10. ما منتظر دریافت آفرهای شما بوده و برای علاقمندی شما در این پروژه تشکر مینماییم.
11. نازلترین قیمت تنها معیار برای اعطا قرارداد نمیشد قیمت ها باید واقعی و مناسب باشد.

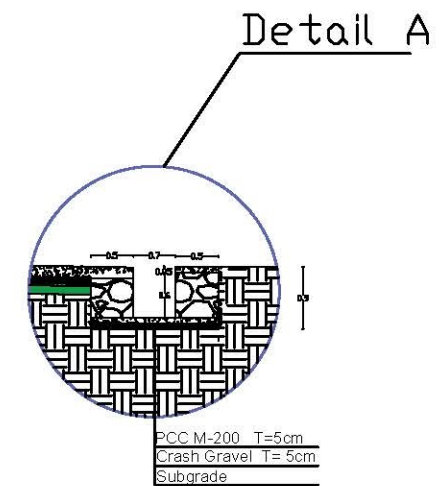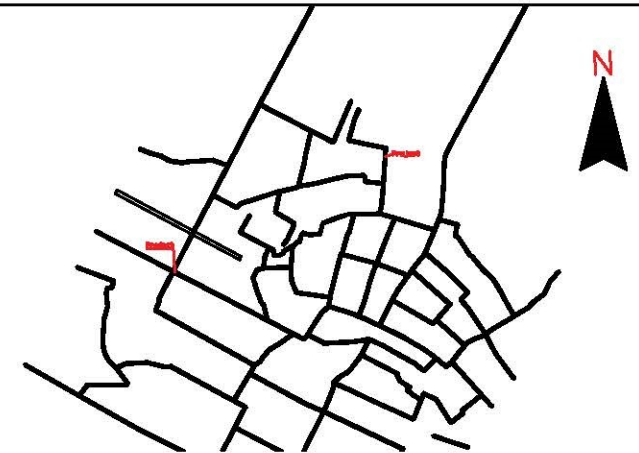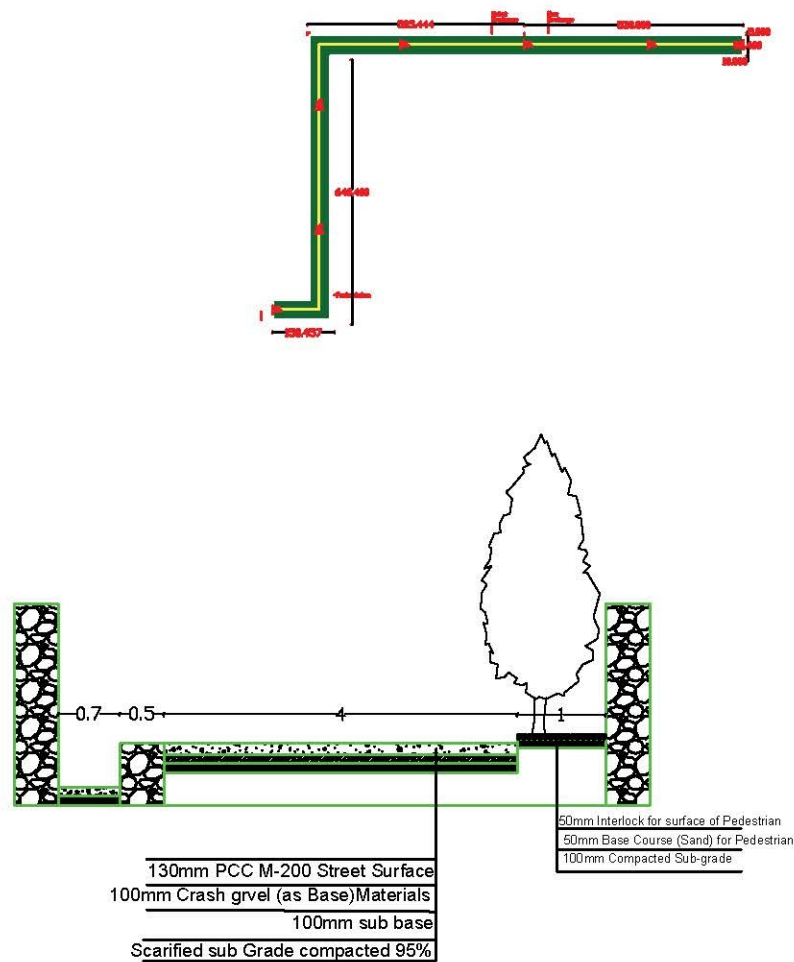


CLIENT		 	SHEET CONTENTS			NAMES	POSITION	SIGNATURE	DATE	SHEET NO.	REVISION	DATE	
PROJECT			Street#2 Profile	PROVINCE	KABUL	DESIGNED :	Eng Abdul Jamil Alamyar	District Engineer			Profile Sheet - 1/2	FIRST ISSUE	Nov 2018
III-1				GOZAR	08	DRAWN :	Eng Ahmodulkah Ghafari	District Engineer			SCALE:		
III-2				DISTRICT	07	CHECKED :	Eng Majdodurrahman "						
III-3				UNH PROJECT NO.	NO.	APPROVED SR ENG:						ALL DIMENSION IS IN METER	
										NTS			

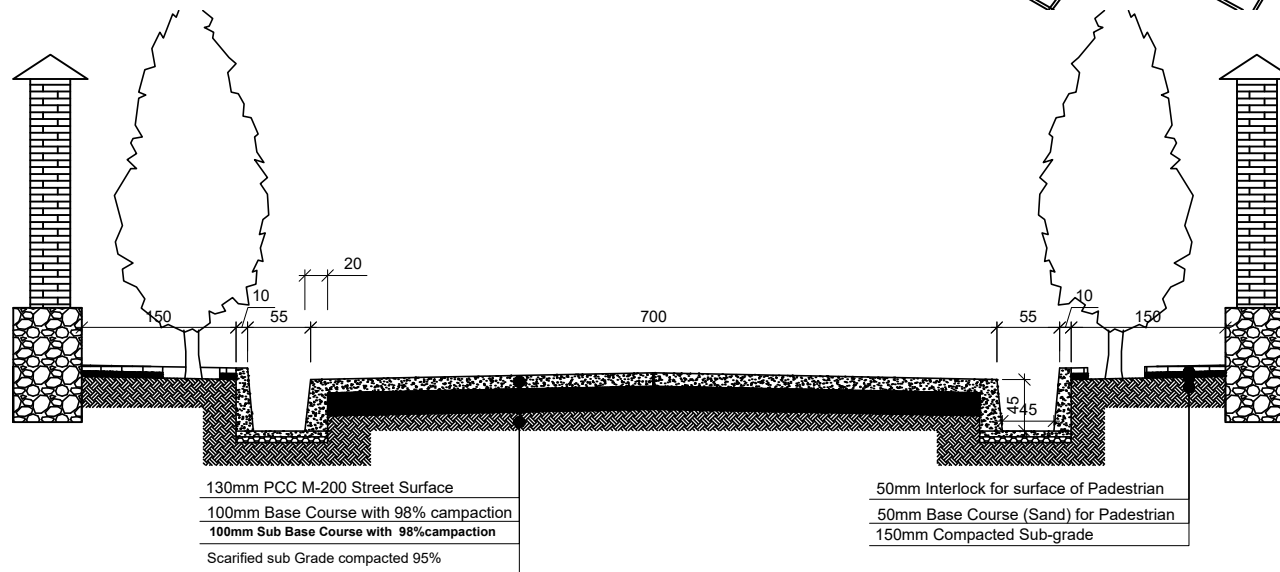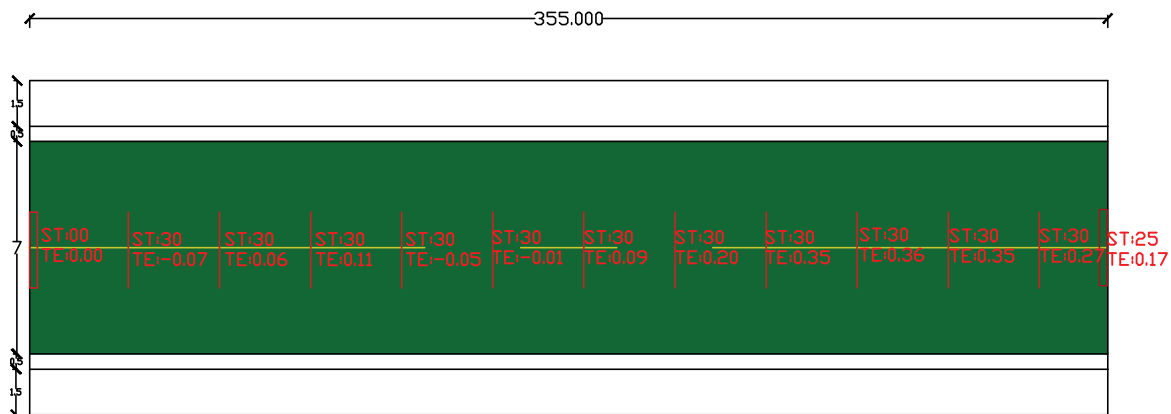


CLIENT		 	SHEET CONTENTS				NAMES	POSITION	SIGNATURE	DATE	SHEET NO.	REVISION	DATE
PROJECT			Joint	PROVINCE	KABUL	DESIGNED :	Eng Abdul Jamil Alamyar	District Engineer			Profile Sheet - 1/2	FIRST ISSUE	Nov 2018
TIT-1				GOZAR	08	DRAWN :	Eng Ahmadullah Ghafari	District Engineer			SCALE:		
TIT-2				DISTRICT	07	CHECKED :	Eng Majdodurrahman "				ALL DIMENSION IS IN METER		
TIT-3				UNH PROJECT NO.	NO.	APPROVED SR ENG:					NTS		

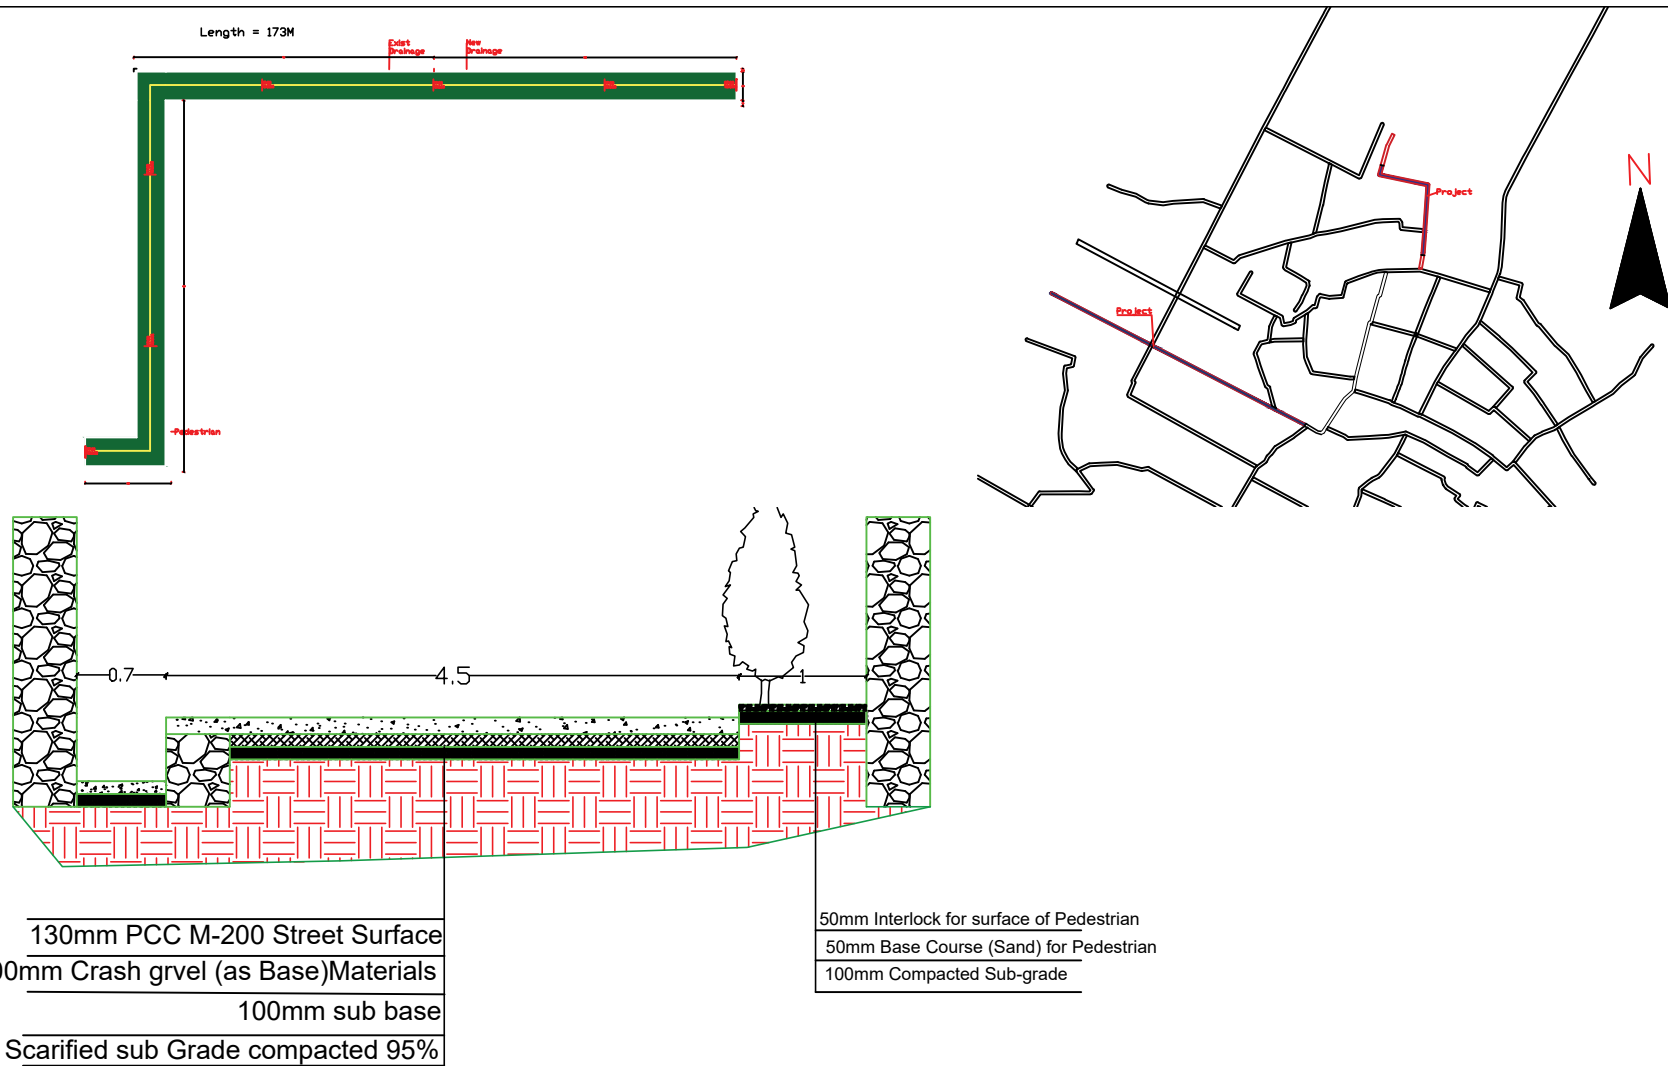




CLIENT		 	SHEET CONTENTS			NAMES	POSITION	SIGNATURE	DATE	SHEET NO.	REVISION	DATE
PROJECT			Joint	PROVINCE	KABUL	DESIGNED :	Eng Abdul Jamil Alamyar	District Engineer		Profile Sheet - 1/2	FIRST ISSUE	Nov 2018
TI-1				GOZAR	08	DRAWN :	Eng Ahmadullah Ghafari	District Engineer		SCALE:		
TI-2				DISTRICT	07	CHECKED :	Eng Majdodurrahman "			ALL DIMENSION IS IN METER		
TI-3				UNH PROJECT NO.	NO.	APPROVED SR ENG:				NTS		

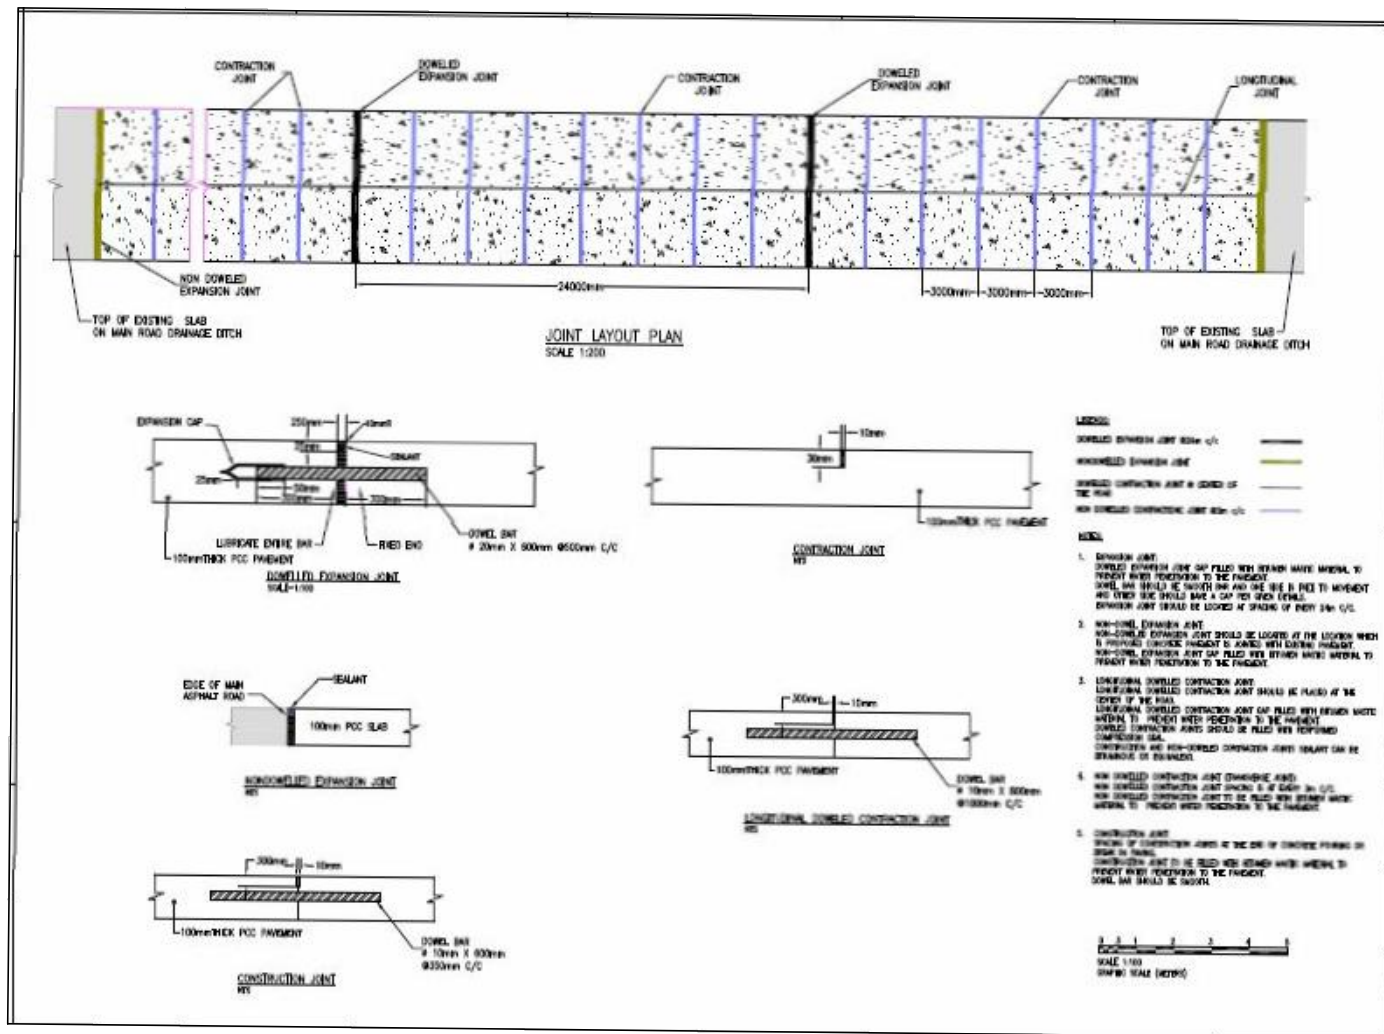

CLIENT		  FOR A BETTER URBAN FUTURE	SHEET CONTENTS			NAMES	POSITION	SIGNATURE	DATE	SHEET NO.	REVISION	DATE
PROJECT			Joint	PROVINCE	KABUL	DESIGNED :	Eng Abdul Jamil Alamyar	District Engineer		Profile Sheet - 1/2	FIRST ISSUE	Nov 2018
TIT-1				GOZAR	08	DRAWN :	Eng Ahmadullah Ghafari	District Engineer		SCALE:		
TIT-2				DISTRICT	07	CHECKED :	Eng Majdodurrahman "			ALL DIMENSION IS IN METER		
TIT-3				UNH PROJECT NO.	NO.	APPROVED SR ENG:				NTS		

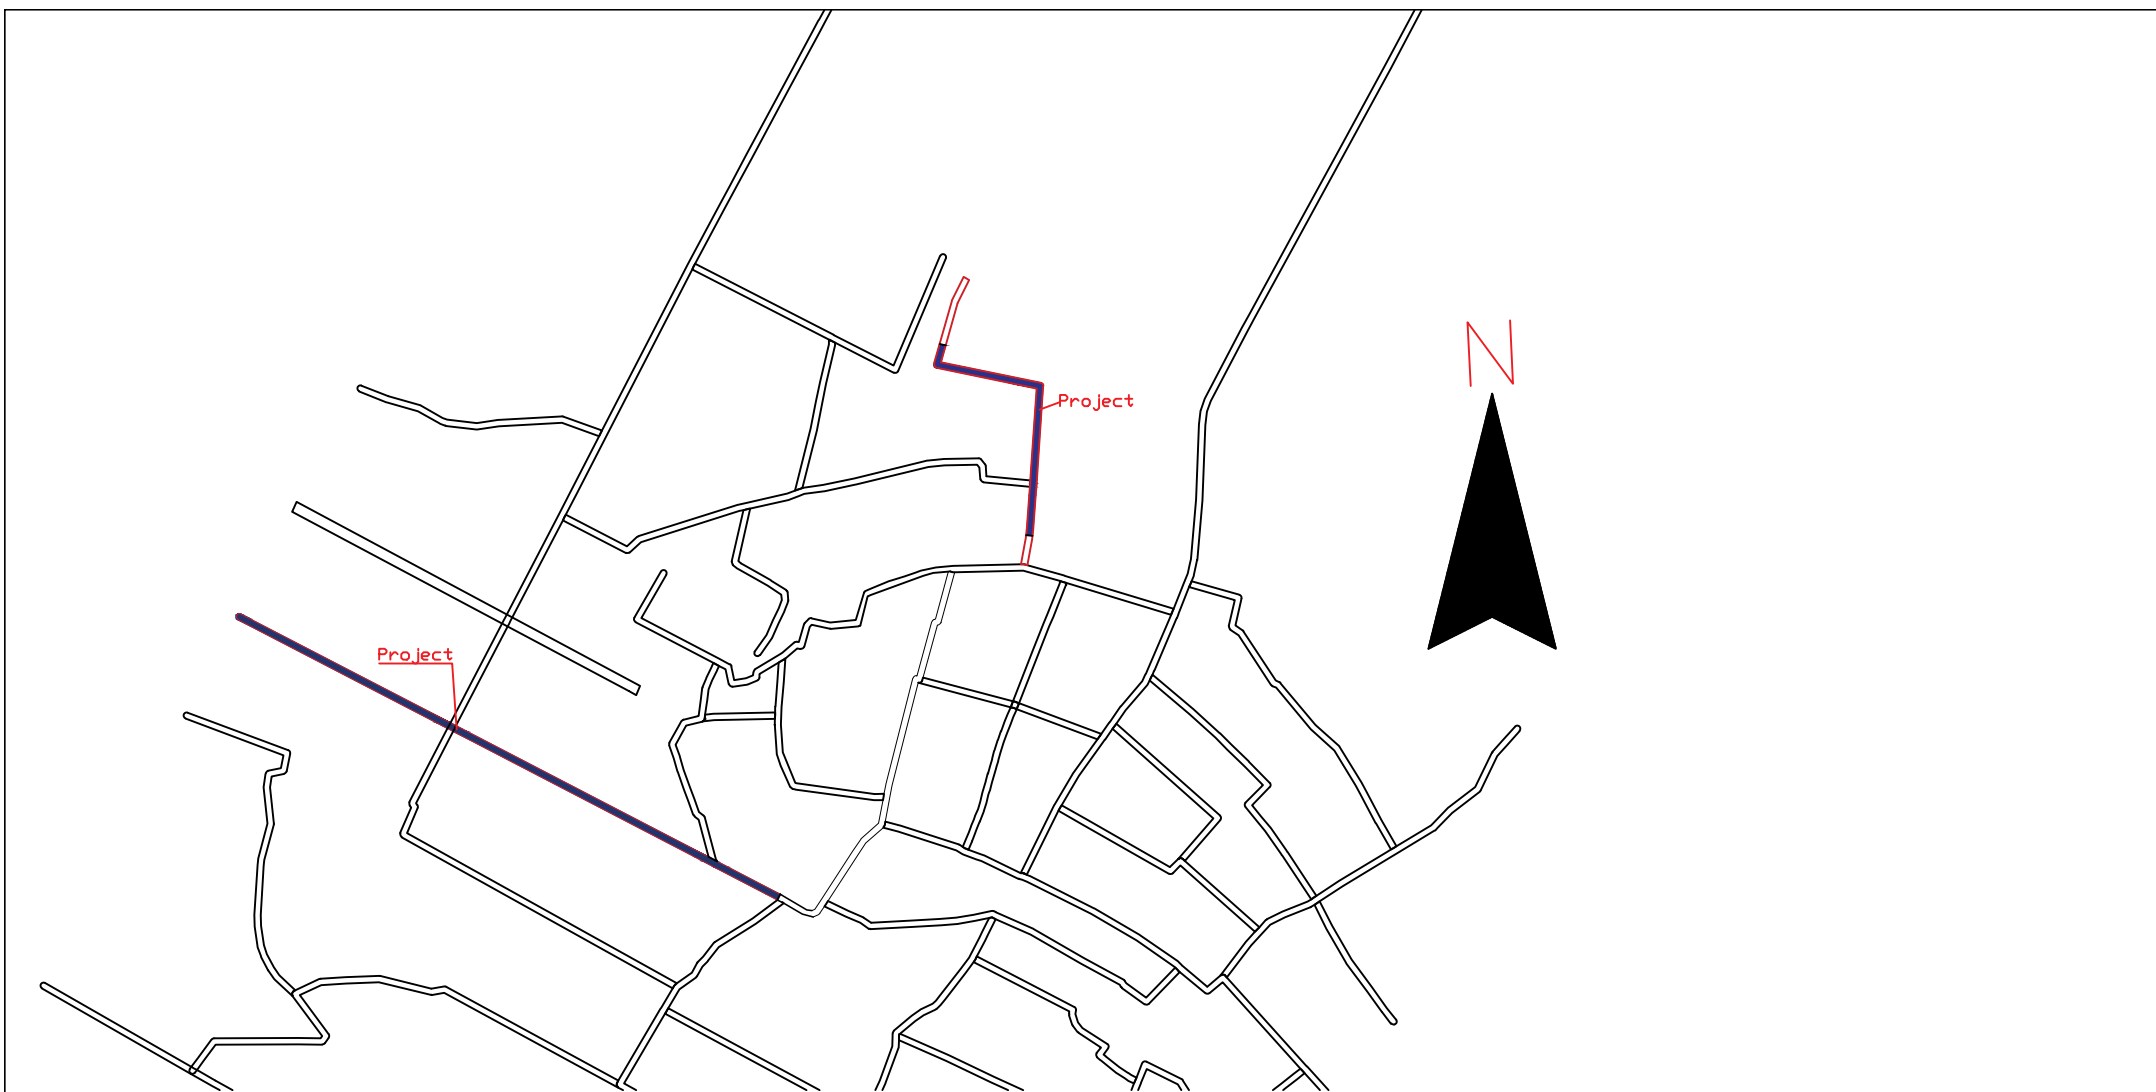

CLIENT		 	SHEET CONTENTS			NAMES	POSITION	SIGNATURE	DATE	SHEET NO.	REVISION	DATE	
PROJECT			Joint	PROVINCE	KABUL	DESIGNED :	Eng Abdul Jamil Alamyar	District Engineer			Profile Sheet - 1/2	FIRST ISSUE	Nov 2018
TIT-1				GOZAR	08	DRAWN :	Eng Ahmadullah Ghafari	District Engineer			SCALE:		
TIT-2				DISTRICT	07	CHECKED :	Eng Majdodurrahman "						
TIT-3				UNH PROJECT NO.	NO.	APPROVED SR ENG:						ALL DIMENSION IS IN METER	
										NTS			

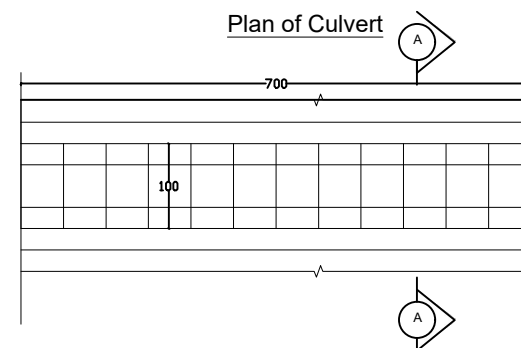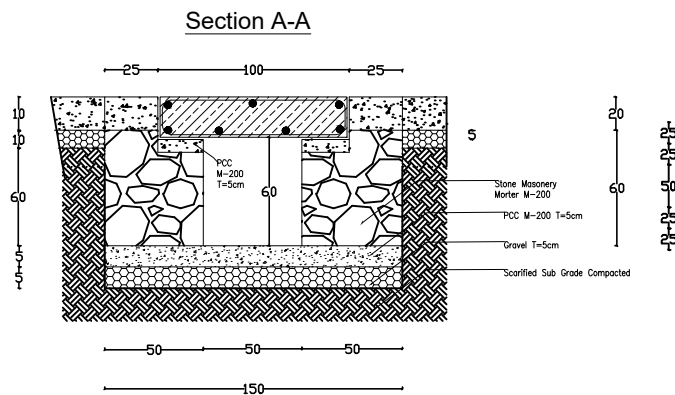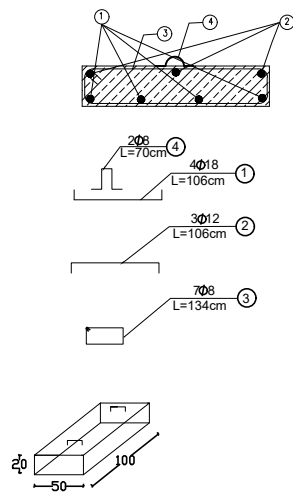


Steel bar Chart of Culvert



# of bar in Drawing	Dia/mm	Length/ m	No of Bar	Total L/m	Weight L/kg	Total w/kg	Total Steel for each Slab+5%	Total Steel bar w+5%	Remarks
1	18	1.06	248	262.88	1.999	525.52	8.90	551.79	
2	12	1.06	186	197.16	0.888	175.17	2.97	183.93	
3	8	1.34	434	581.56	0.395	229.65	3.89	241.13	
4	8	0.7	124	86.8	0.395	34.28	0.58	35.99	
Total Weight kg							16.336	1012.84	

Wire for bending 7kg/ton= 0.007

7.1

CLIENT		 	SHEET CONTENTS			NAMES	POSITION	SIGNATURE	DATE	SHEET NO.	REVISION	DATE
PROJECT			Culvert	PROVINCE	KABUL	DESIGNED :	Eng Abdul jamil alamyar	District Engineer		Profile Sheet - 1/4	FIRST ISSUE	October 2018
TIT-1				GOZAR	08	DRAWN :	Eng Ahmadullah Ghafari	District Engineer		SCALE:		
TIT-2				DISTRICT	07	CHECKED :	Eng Majdodurrahman			ALL DIMENSION IS IN METER		
TIT-3				UNH PROJECT NO.	NO.	APPROVED SR ENG:				NTS		

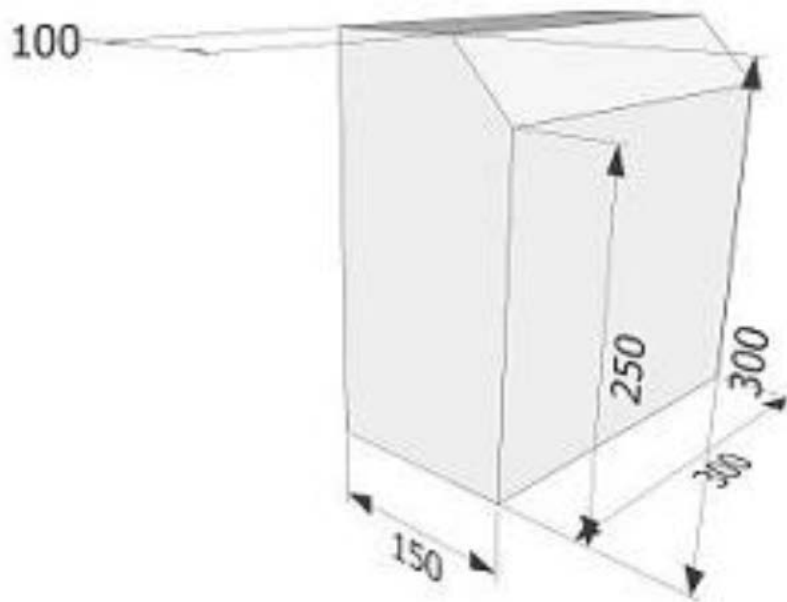

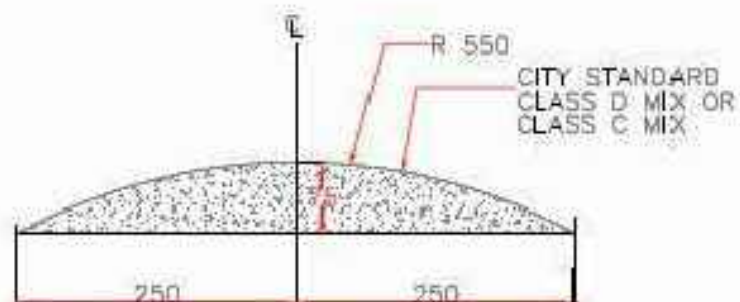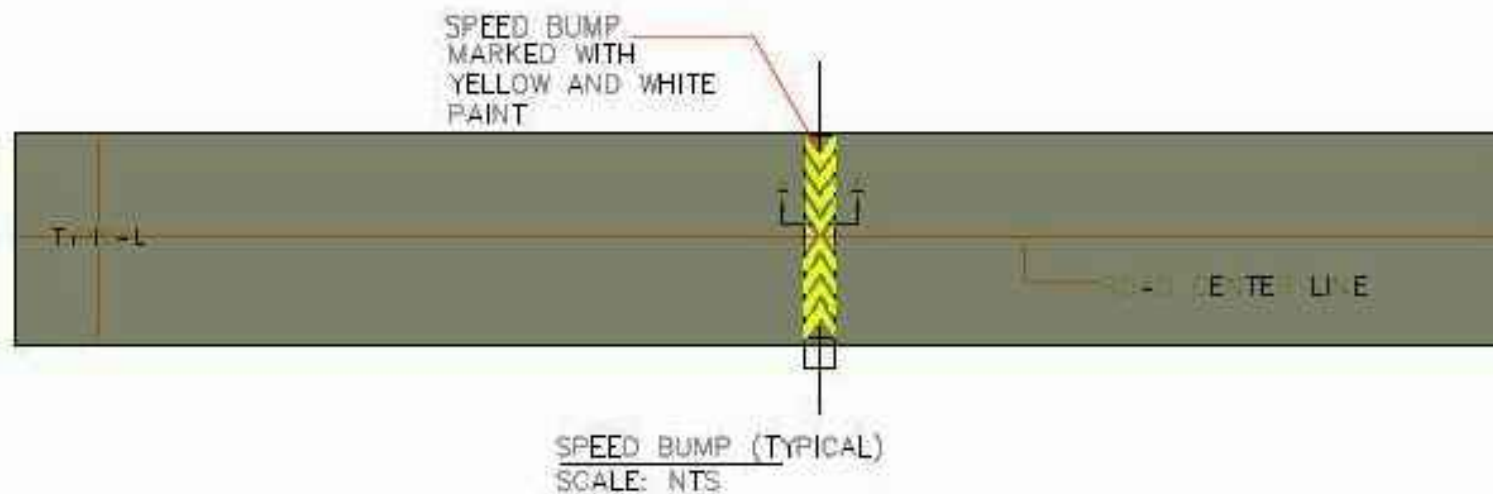

NOTE:

CLIENT			SHEET CONTENTS			NAMES	POSITION	SIGNATURE	DATE	SHEET NO.	REVISION	DATE
PROJECT				PROVINCE	KABUL	DESIGNED :	Eng-Abdul jamil "Alamyar"	District Engineer		CROSS SECTION Sheet - 1/4	FIRST ISSUE	October 2018
TIT-1				GOZAR	02	DRAWN :	Eng-Abdul jamil "Alamyar"	District Engineer		SCALE:		
TIT-2			Street 1	DISTRICT	07	CHECKED :						
TIT-3				UNH PROJECT NO.	NO.	APPROVED SR ENG:						

City for All (CFA)

Cost Break Down for Drainage and Road Project

CIA Title:

Province

District:

Gozar:

Access Improvement (Pavement of street,
pedestrian and drain construction) part A
Kabul

7.00

8.00

No	Item	Quantity	Unit	Unit cost USD	Total cost USD
1	Mobilization, Demobilization and site cleaning آن تجهیز ساحه کار با پاککاری آن	1.00	LS		
2	Leveling and 95% compaction of Sub-grade with all required activities هموار کاری با 95% تپک کاری طبقه سب گرید سرک با امورات ایجابی آن	3177.00	m2		
3	Excavation of earthwork material, Street, drainage, culvert and pedestrian removal of extra material and filling in needed places with all required activities کندنگار زمین ودوباره پرکاری مطابق دیزاین و انتقال مواد اضافی از ساحه با امورات ایجابی آن	1136.68	m3		
4	Sub-base course (mix design included) for street with leveling, 98% compacting and all other required activities تهیه مواد سب بیس سرک (با تهیه مکس دیزاین) معه هموار کاری آن با 98% تپک کاری و دیگر امورات ایجابی آن	317.70	m3		
5	Base course (mix design included) for street with leveling, 98% compacting and all other required activities تهیه مواد بیس کورس سرک (با تهیه مکس دیزاین) معه هموار کاری آن با 98% تپک کاری و دیگر امورات ایجابی آن	317.70	m3		
6	PCC M-200 for street surface (mix design of concrete included) drainage with casting and all other required activities تهیه کانکریت مارک 200 برای سرک جویچه و ریخت آن در ساحه با تهیه مکس دیزاین آن و دیگر امورات ایجابی آن	561.30	m3		
7	Crash gravel (size 25mm) for base of drainages with leveling and all other required activities تهیه جغل کرش (سایز ۲۵ملمی) برای جویچه و هموار کاری آن با دیگر امورات ایجابی	37.46	m3		
8	Curing (24 days) of street and drainage with all other required activities حد اقل 24 روز آبدهی سرک و جویچه با دیگر امورات ایجابی آن	4322.45	M2		
9	Pointing with mortar M-300 of stone masonry drainage and culvert with all required activities هنگاف کاری سنگ کاری جویچه برای پلچک با مجوله و دیگر امورات ایجابی آن	45.75	m2		
10	Shuttering (plywood) for streets , drainages and culvert with all required activities قالب بندی کناره های سرک ، جویچه و پلچک از تخته پلای وود با دیگر امورات ایجابی آن	1195.68	m2		
11	Stone masonry of drainage with mortar M-200 with all required activities سنگ کاری جویچه ها با مصالحه مارک 200 با امورات ایجابی آن	29.85	m3		
12	Iron Grill Russian 4mm for culvert above drainage according to the drawings and design with installation and all other required accivities پلچک های پروفیل 4 ملی روسی معه نصب آن بالای پلچک ها و جویچه ها مطابق به دیزاین و نقشه های موجوده و دیگر امورات ایجابی آن	74.00	m		
13	Curb stone for pedestrians with 15*30cm in bed and 10*30cm in top with hight of 30cm with installation and other required activities کرب استون با مقطع (۳۰*۱۵) سانتی متر از کف و (۳۰*۱۰) سانتی متر از بالا به ارتفاع ۳۰ سانتی متر با مقطع نودنقه بی مطابق نقشه موجوده با نصب آن در ساحه و تمام امورات ایجابی آن	2943.00	nos		
14	RCC M-200 (mix design included) for culverts with all required activities تهیه کانکریت سیخ دار برای سلب پلچک ها و نصب آن در ساحه با دیگر امورات ایجابی آن	6.20	m3		
Total					-

Note: All Construction material must be approved by responsible Technical Person.

1. PCC must be according to mix design.
2. Water must be clean and drinkable.
3. Steel bar used for concrete joints must be smooth fabricated according to design and free from corrosion.
4. Expansion Joints according to the joint layout.
5. Contraction joints according to the joint layout.
6. Construction joints according to the joint layout.
7. All Joints must be filled by bitumen mastic.
8. Only slump tests are included.