


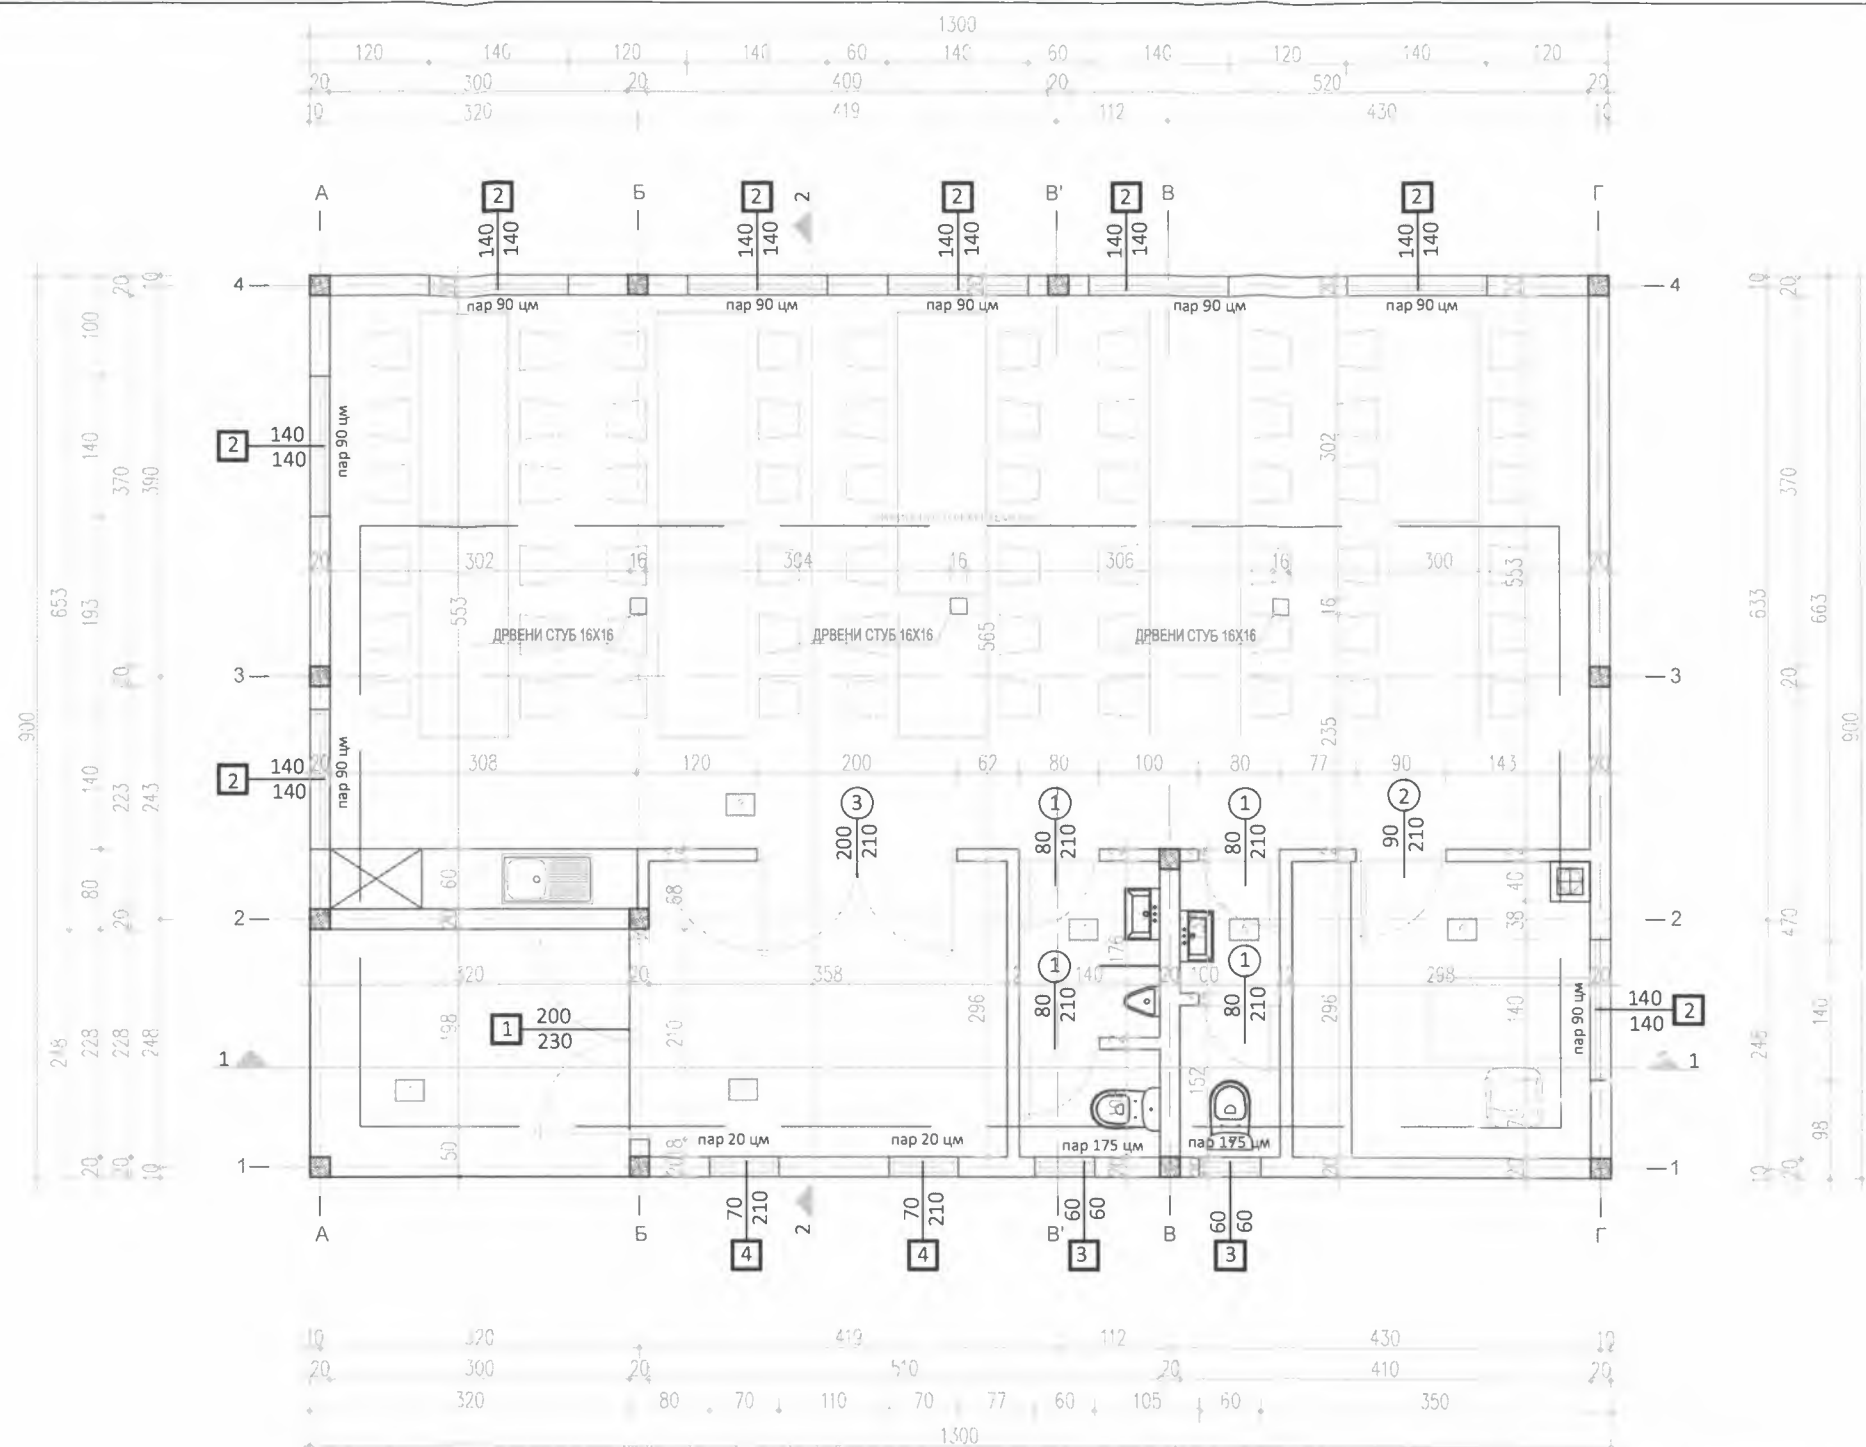

ОВАЈ ЦРТЕЖ ЈЕ ВЛАСНИШТВО И АУТОРСКО ДЈЕЛО "ИУГЕРС" БАЊА ЛУКА И НЕ СМИЈЕ СЕ КОПИРАТИ И РЕПРОДУКОВАТИ БЕЗ ПИСАНЕ САГЛАСНОСТИ

	ПРИЗЕМЉЕ					
р.бр.	НАЗИВ ПРОСТОРИЈЕ	П ств./m2	О/м1	ОБРАДА ПОДА	коэф. %	П ред./m2
1	УЛАЗНИ ТРИЈЕМ	7.93	11.36	противклизна гранитна керамика	0.75	5.94
2	ВЈЕТРОБРАН	10.57	13.06	гранитна керамика	1	10.57
3	МУЛТИФУНКЦИОНАЛНА ПРОСТОРИЈА	71.51	37.44	гранитна керамика	1	71.51
4	САНИТАРНИ ЧВОР	4.06	9.90	гранитна керамика	1	4.06
5	САНИТАРНИ ЧВОР	2.93	8.30	гранитна керамика	1	2.93
6	КАНЦЕЛАРИЈА	8.64	11.86	гранитна керамика	1	8.64
		105.64 m2		103.65 m2		
		-3% = 100.54 m2				
УКУПНА БРУТО ПОВРШИНА ПРИЗЕМЉА				121.27 m2		



Институт за урбанизам,
грађевинарство и екологију
Републике Српске
Бања Лука

Бр. протокола:

1-01-2446/18-ПД-040/18

Датум:

новембар 2018.

Бр. цртежа:

2

Размјера:

1:75

Објекат:

ИДЕЈНИ ПРОЈЕКАТ ЗА ИЗГРАДЊУ ДРУШТВЕНОГ ДОМА
НА КРЧМАРИЦАМА, НА К.Ч.БР. 1197, К.О. ПРИЈЕЧАНИ,
ОПШТИНА БАЊА ЛУКА

Инвеститор:

ГРАД БАЊА ЛУКА

Врста пројекта:

ИДЕЈНИ - АРХИТЕКТУРА

Главни пројектант
(координатор):

Стеван Јовановић, дипл. инж. арх.

Пројектант:

Стеван Јовановић, дипл. инж. арх.

Директор:

Стеван Јовановић, дипл. инж. арх.

Нацрт:

ОСНОВА ПРИЗЕМЉА

МП

