


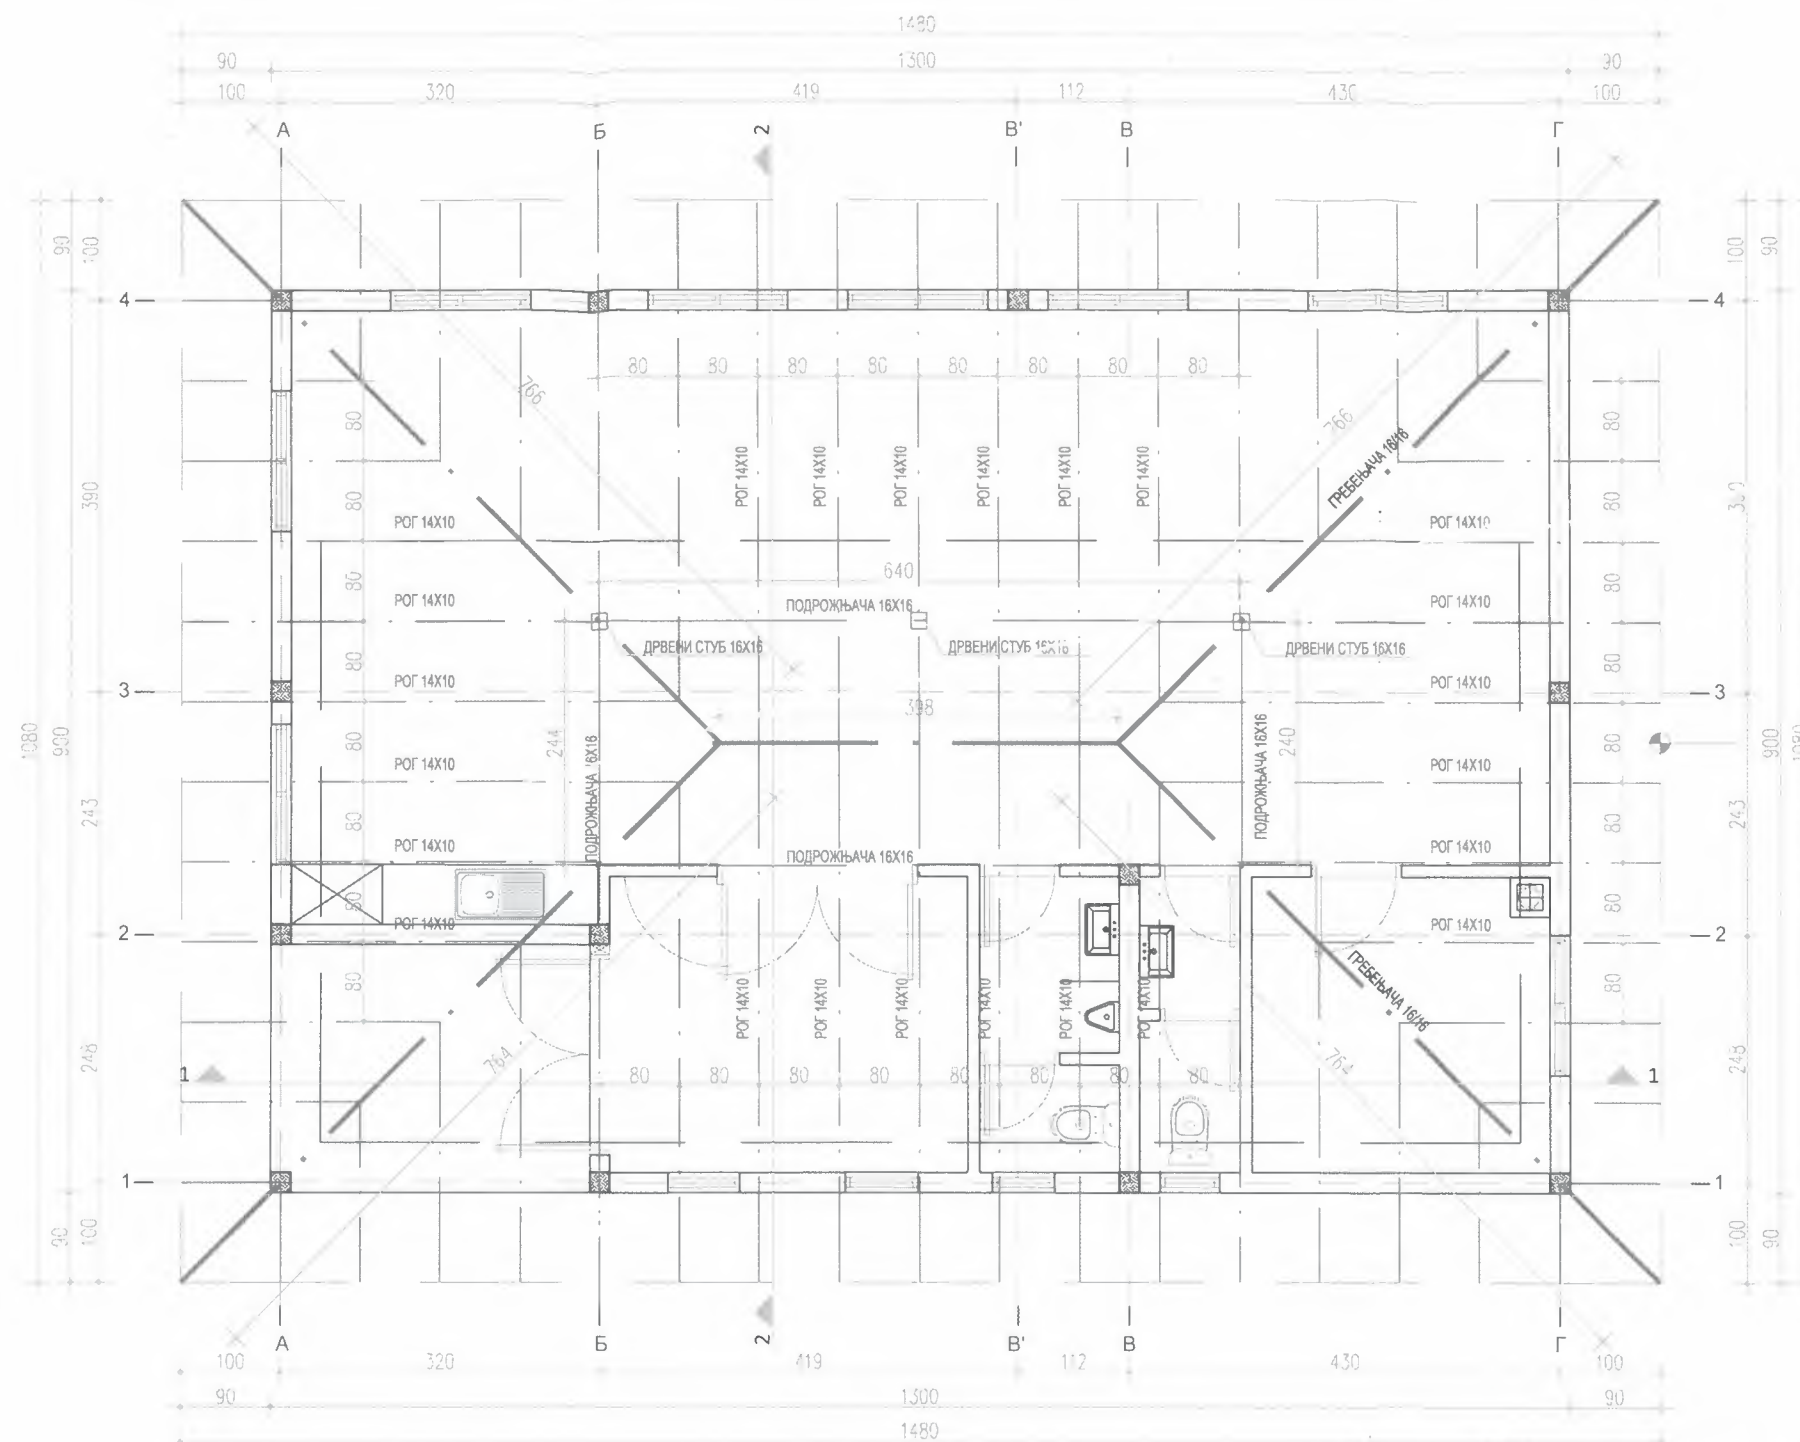

ОВАЈ ЦРТЕЖ ЈЕ ВЛАСНИШТВО И АУТОРСКО ДЈЕЛО "ИУГЕРС" БАЊА ЛУКА И НЕ СМИЈЕ СЕ КОПИРАТИ И РЕПРОДУКОВАТИ БЕЗ ПИСАНЕ САГЛАСНОСТИ



Институт за урбанизам,
грађевинарство и екологију
Републике Српске
Бања Лука

Бр. протокола:
1-01-2446/18-ПД-040/18
Датум:
носембар 2018.
Бр. цртежа:
3

Размјера:
1:75

Објект:		ИДЕЈНИ ПРОЈЕКАТ ЗА ИЗГРАДЊУ ДРУШТВЕНОГ ДОМА НА КРЧМАРИЦАМА, НА К.Ч.БР. 1197, К.О. ПРИЈЕЧАНИ, ОПШТИНА БАЊА ЛУКА	
Инвеститор:		ГРАД БАЊА ЛУКА	
Врста пројекта:		ИДЕЈНИ - АРХИТЕКТУРА	
Главни пројектант (координатор):	Стеван Јовановић, дипл.инж.арх.	Стеван ЈОВАНОВИЋ, дипл.инж.арх. бр. лиценце: ФЛ-0443 ОВЛАШЋЕНИ ПРОЈЕКТАНТ	
Пројектант:	Стеван Јовановић, дипл.инж.арх.		
Бр. протокола:	1-01-2446/18-ПД-040/18	Директор:	Стеван Јовановић, дипл.инж.арх.
Датум:	носембар 2018.	Нацрт:	ОСНОВА КРОВА
Бр. цртежа:	3		

