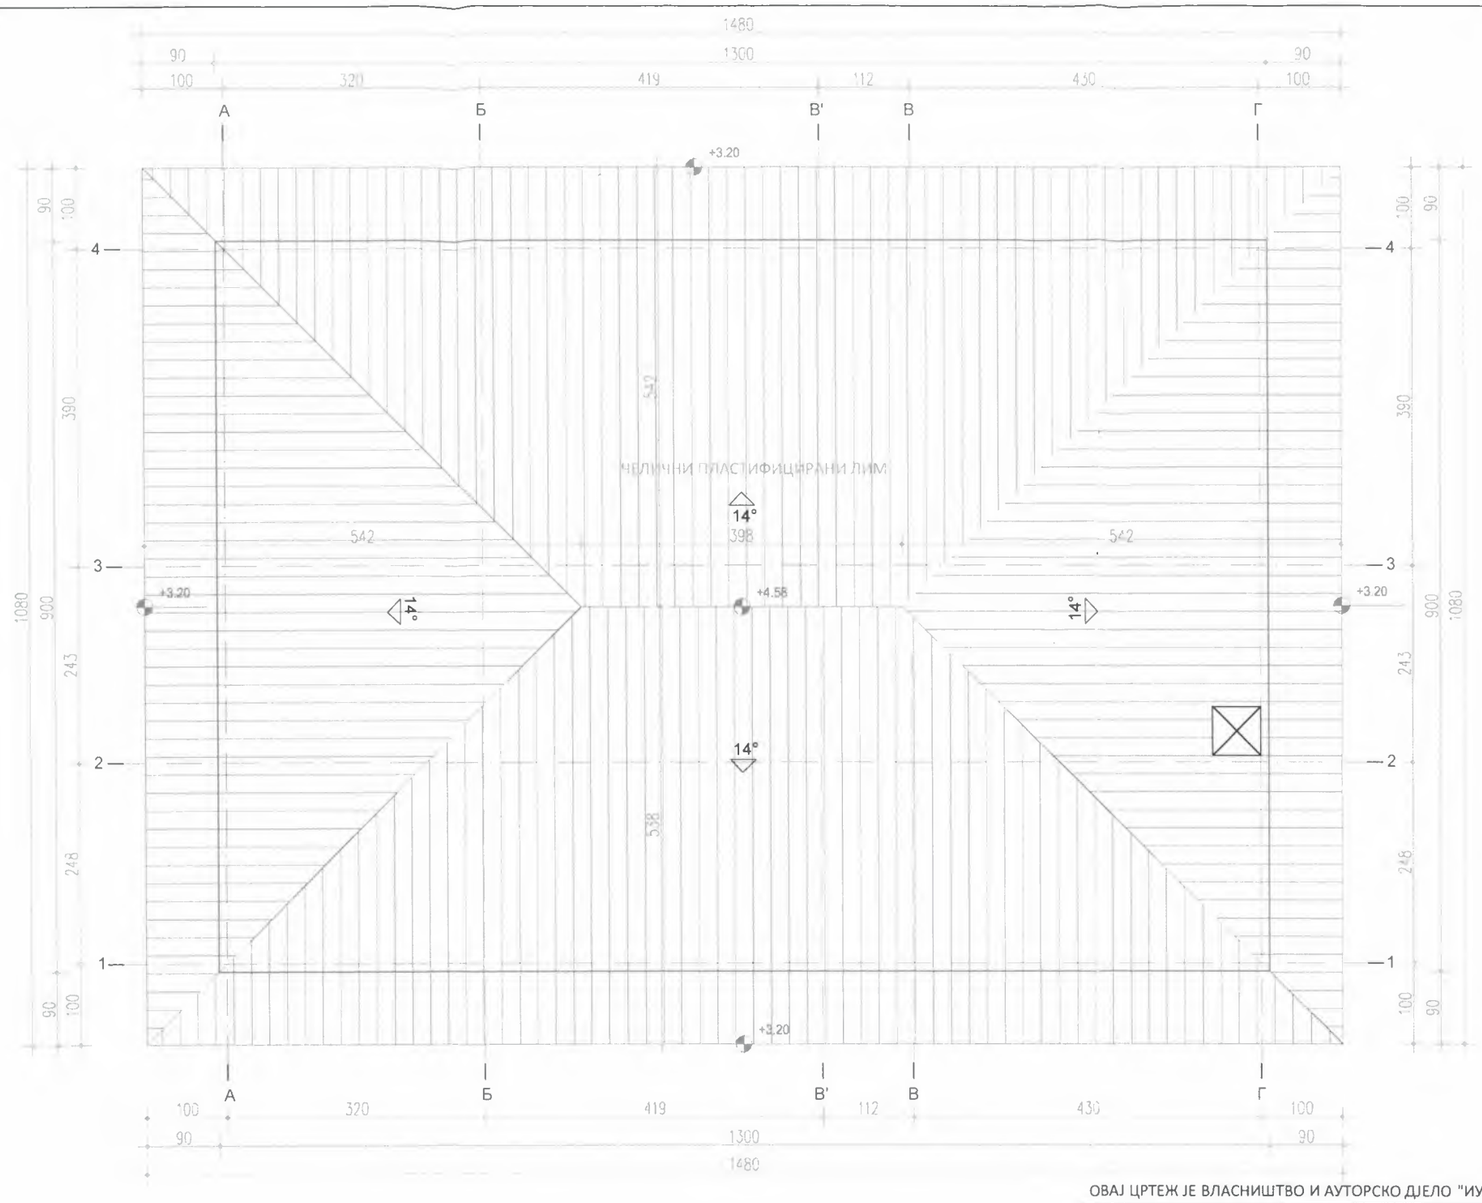


ОВАЈ ЦРТЕЖ ЈЕ ВЛАСНИШТВО И АУТОРСКО ДЈЕЛО "ИУГЕРС" БАЊА ЛУКА И НЕ СМИЈЕ СЕ КОПИРАТИ И РЕПРОДУКОВАТИ БЕЗ ПИСАНЕ САГЛАСНОСТИ

ИУГЕРС
Институт за урбанизам, грађевинарство и екологију Републике Српске Бања Лука

Објекат:
ИДЕЈНИ ПРОЈЕКАТ ЗА ИЗГРАДЊУ ДРУШТВЕНОГ ДОМА НА КРЧМАРИЦАМА, НА К.Ч.БР. 1197, К.О. ПРИЈЕЧАНИ, ОПШТИНА БАЊА ЛУКА

Инвеститор: ГРАД БАЊА ЛУКА

Врста пројекта: ИДЕЈНИ - АРХИТЕКТУРА

Стеван ЈОВАНОВИЋ, дипл. инж. арх.
бр. лиценце: ФЛ...
ОВЛАШЋЕНИ ПРОЈЕКТАНТ

Главни пројектант (координатор):	Стеван Јовановић, дипл.инж.арх.	
Пројектант:	Стеван Јовановић, дипл.инж.арх.	

Бр.протокола: 1-01-2446/18-ПД-040/18

Директор: Стеван Јовановић, дипл.инж.арх.

МП

Датум:	новембар 2018.
Бр.цртежа: 4	Размјера: 1:75

Нацрт:
ОСНОВА КРОВА