



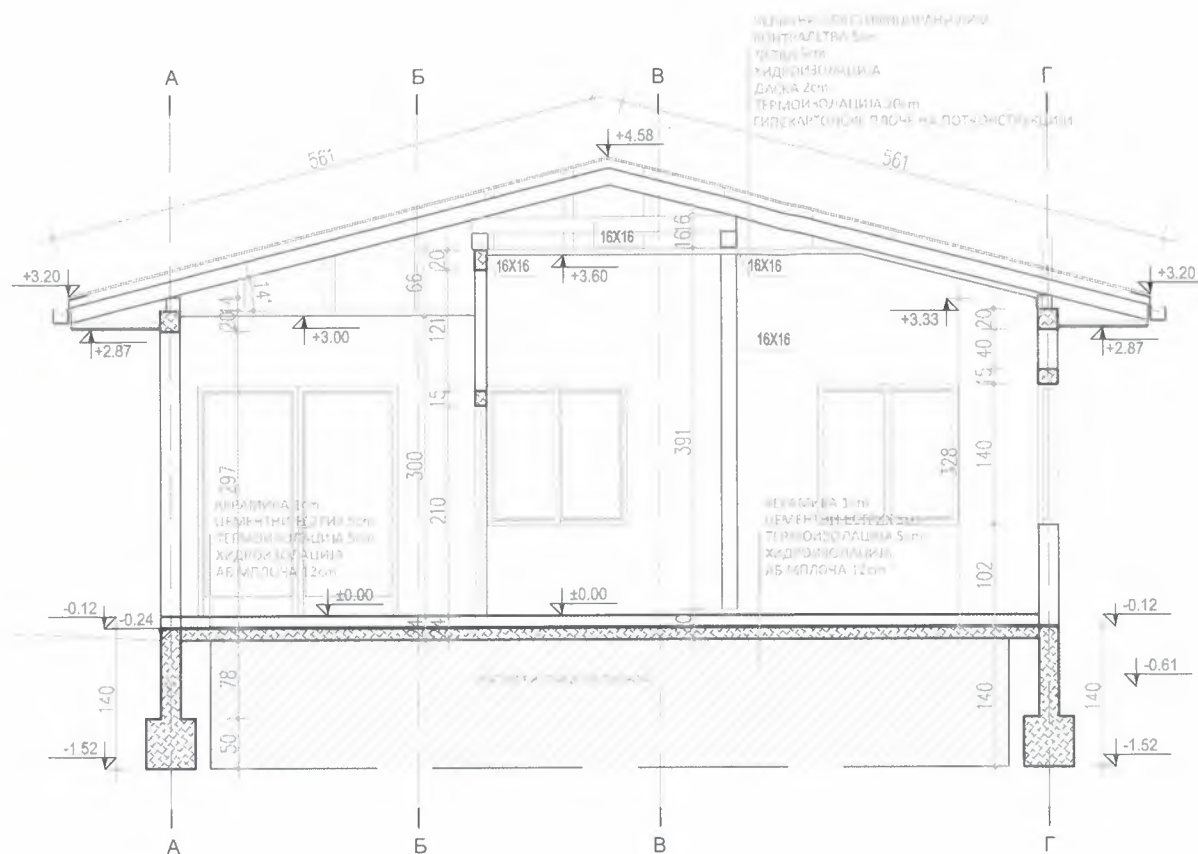

ПРЕСЈЕК 2-2

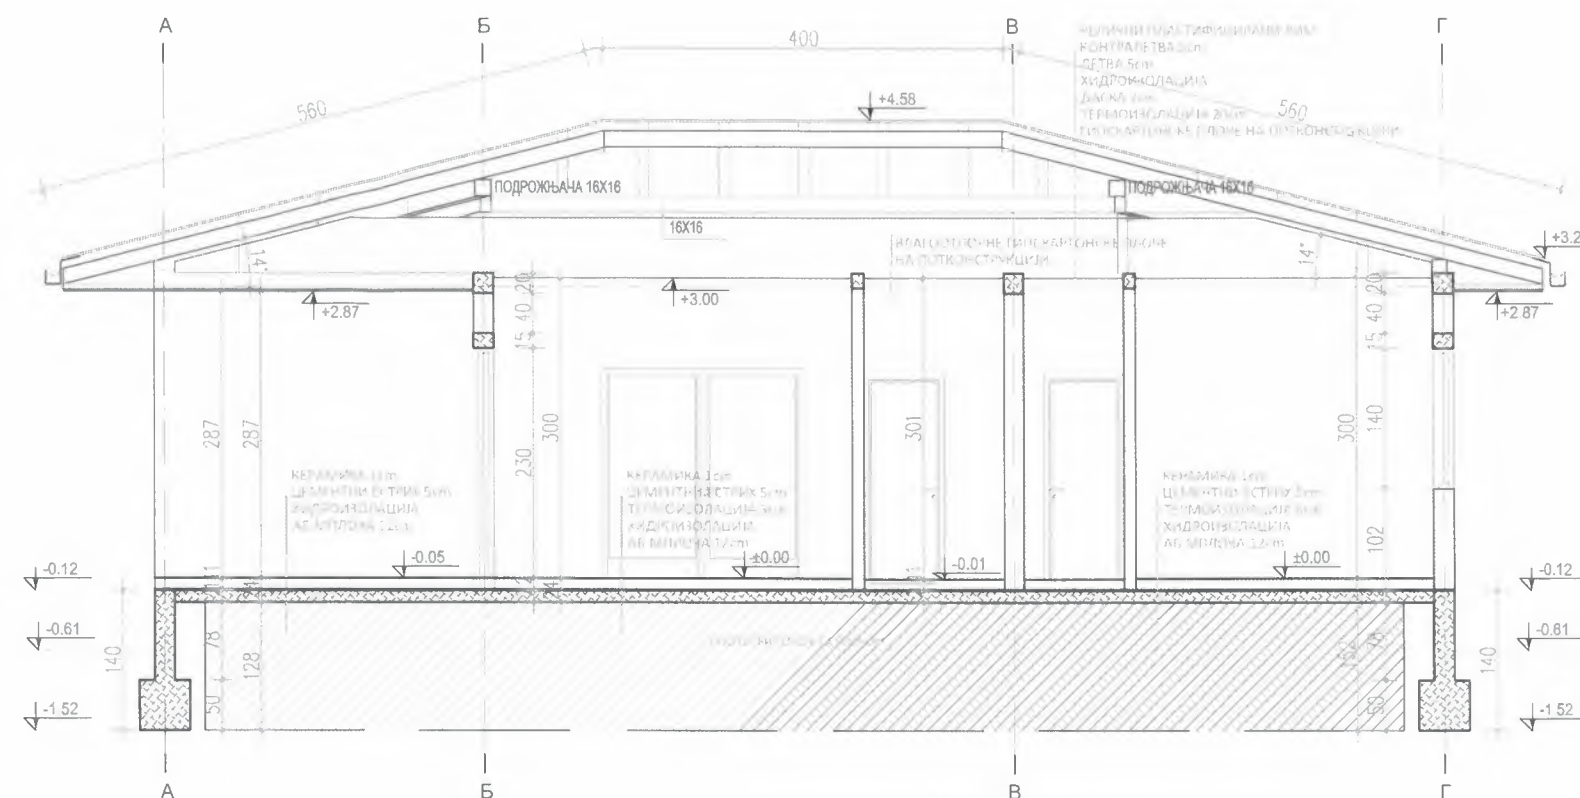

ПРЕСЈЕК 1-1

ОВАЈ ЦРТЕЖ ЈЕ ВЛАСНИШТВО И АУТОРСКО ДЈЕЛО "ИУГЕРС" БАЊА ЛУКА И НЕ СМИЈЕ СЕ КОПИРАТИ И РЕПРОДУКОВАТИ БЕЗ ПИСАНЕ САГЛАСНОСТИ



Институт за урбанизам,
грађевинарство и екологију
Републике Српске
Бања Лука

Бр. протокола:
1-01-2446/18-ПД-040/18

Датум:
новембар 2018.

Бр. цртежа:
5

Размјера:
1:75

Објекат:		ИДЕЈНИ ПРОЈЕКАТ ЗА ИЗГРАДЊУ ДРУШТВЕНОГ ДОМА НА КРЧМАРИЦАМА, НА К.Ч.БР. 1197, К.О. ПРИЈЕЧАНИ, ОПШТИНА БАЊА ЛУКА	
Инвеститор:		ГРАД БАЊА ЛУКА	
Врста пројекта:		ИДЕЈНИ - АРХИТЕКТУРА	
Главни пројектант (координатор):	Стеван Јовановић, дипл.инж.арх.		Стеван ЈОВАНОВИЋ, дипл. инж. арх. бр. лиценце ФД-04 ОВЛАШЋЕНИ ПРОЈЕКТАНТ
Пројектант:	Стеван Јовановић, дипл.инж.арх.		
Директор:	Стеван Јовановић, дипл.инж.арх.		МП ЈУНИСТИТИ ЗА ПРЕДМЕТНИ И ИЗВОДНИЈУ РЕПУБЛИКЕ БАЊА ЛУКА 2 Завршено Овлашћено
			
Нацрт:		ПРЕСЈЕЦИ	

