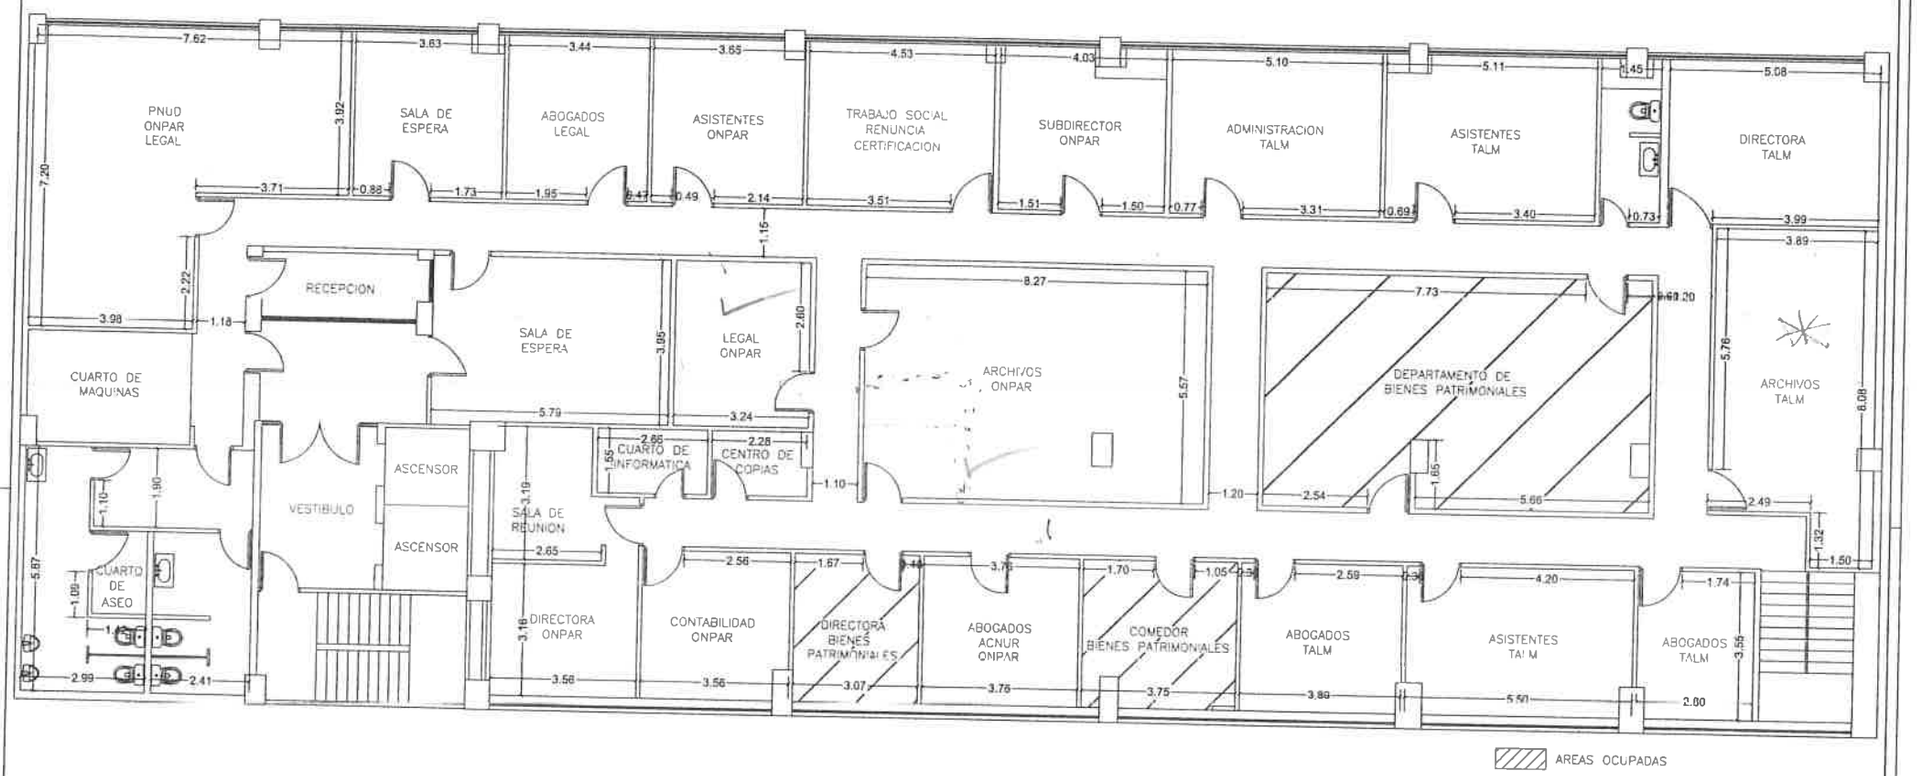


OFICINAS EDIFICIO INTERSECO

PISO 2

PLANTA ARQUITECTONICA

MINISTERIO DE GOBIERNO
DIRECCION DE ARQUITECTURA E INGENIERIA

DAI-MINGOB DR -C15-01 | 01