

اعلان داوطلبی و دعوت به نرخ دهی

تاریخ اعلان: 17.02.2019

تاریخ ختم: 03.03.2019

از شما ویا شرکت شما دعوت بعمل میآوریم تا یک آفرمهر و امضاً شده شرکت تان را برای تدارکات ذیل
ارایه نمایید:

پروژ: اعمار سرک جویچه های اطراف آن و پیاده روها و پلچکهای فلزی
شهر: کابل

ناحیه: هشتم شاروالی کابل

موقعیت: گذر/وسک ۸

قرارداد کننده: شورای گذر/وسک

موسسه همکار تخنیکی: دفتر اسکان بشر ملل متحد (UN-Habitat)

نظارت کننده: شاروالی کابل و ناحیه هشتم

تمویل کننده: دفتر کمک های ایالات متحده امریکا (USAID)

شرکت های علاقمند میتوانند اسناد داوطلبی را از سایت های ذیل ویا آدرس دفتر ساحوی هییتات واقع در ناحیه
مربوطه دریافت نمایند.

<http://unhabitat.af/procurement/>

<http://kابل-tenders.org>

<http://procurement-notice.undp.org>

پس منظر Background:

برنامه شهر برای همه (CFA) یک برنامه ملی دولت جمهوری اسلامی افغانستان میباشد که مدد و مظمن بهبود انکشاف شهری از طریق مدیریت زمین و رسمی سازی ساحات غیر پلانی بهبود سیستم مالی و مدیریت عواید شاروالی ها و تطبیق پلان های عمل استراتژیک شهری در محراق فعالیت های آنها قرار دارد.

این برنامه در همکاری نزدیک شاروالی ها، ریاست اراضی و وزارت شهر سازی و مسکن و اشتراک فعالانه مردم و منظم سازی گذرهای ستندرد به همکاری تخنیکی دفتر اسکان بشر ملل متحد (UN-Habitat) و کمک مالی اتحادیه اروپا و کمک های ایالات متحده امریکا (USAID) در یک دوره چهار ساله (2015-2020) مورد تطبیق قرار دارد.

این پروژه (اعمار سرک با جویچه و پیاده روبا پلچک فلزی) در پروسه پلانگذاری عمل استراتژیک تشخیص، اعمار و مورد بهره برداری قرار خواهر گرفت.

پیشنهاد (آفر) پروژه:

اعمار (سرک با جویچه آن) واقع ناحیه (۸) شهر کابل.

قیمت پیشنهاد باید شامل تمام مصارفات پروژه (مواد ساختمانی، کارگران مسلکی و غیر مسلکی، ماشینری، خدمات، ترانسپورت و غیره) بخاطر اعمار درست وبا کیفیت پروژه پیشنهاد شده فوق باشد.

بازدید از ساحه کار:

از تمام شرکت ها جداً تقاضا میگردد به تاریخ.... 24/02/2019 روز (یکشنبه). به ساعت (9) بجه (قبل) از ظهر از ساحه باز دید نمایند.

محل: (ناحیه هشتم شهر کابل) نمبر مایل (انجینر محمد هارون محمدی 0772018300) و (انجینر بشیر باشر 0793535999)

مشخصات تخنیکی:

تغییر و تعویض در مشخصات تخنیکی پروژه پیشنهادی این پیشنهاد قابل قبول نیست به جز تایید کتبی مسؤول پروگرام.

تمام اسناد پیشنهاد (آفر) مطابق به حصول و مقررات دولت جمهوری اسلامی افغانستان در چوکات و مقررات تهیه و تدارکات صورت میگردد و معیار های ذیل در جریان ارزیابی مدنظر گرفته میشود.


معیار های ارزیابی:

1. کاپی جواز قابل اعتبار ساختمانی ضمیمه گردد.
 2. تجربه کاری مشابه حد اقل از سه پروژه که قیمت هر پروژه حد اقل ۳۰,۰۰۰ دالر امریکایی باشد با ارایه لست پروژه ها مشابه بادر ج معلومات ذیل ضمیمه گردد:
 - a. آدرس شرکت.
 - b. مسؤول شرکت.
 - c. قیمت پروژه ها.
 - d. مدت قرارداد.
 - e. شماره مایل و آدرس الکترونیکی.
 3. صورت حساب بانکی از سه ماه اخیر که بیلانس پولی شان حد اقل ۱۰,۰۰۰ دالر امریکایی باشد.
 4. جهت تطبیق پروژه پلان های ذیل باید ضمیمه گردد:
 - a. پلان کاری
 - b. پلان مصنویت کار
 - c. پلان کنترول کیفیت
 5. لست وسایط و وسایل کار از قبیل: رولر، گریدر، مکسر کانکریت، اکسکواتور، بلدوزر مشخص گردد که کرایه است و یا شخصی.
 6. لست پرسونل تخنیکی واداری: یک نفر انجینر ساحوی، یک نفر سفتی انجینر، یک نفر کارمند اداری، یک نفر کارمند مالی و یک نفر آمر پروژه با خلص سوانح آنها.
 7. ۱۰ فیصد تضمین کاری از مجموعه قیمت پروژه بشکل کتبی ارایه گردد که این تضمین به مدت 6 ماه بعد از تکمیل پروژه اعتبار داشته باشد، (شرکت قراردادی باید تعهد نماید که دو هفته بعد از امضای قرارداد 10 فیصد از کل قیمت پروژه را به شکل بانک گرانتی نزد شورا قرار داده و این بانک گرانتی در جریان تطبیق پروژه و به مدت 6 ماه بعد از تکمیلی پروژه مدار اعتبار باشد).
 8. قیمت واقعی مناسب و کمترین.
- نوت: تمام اسناد ضروری خواسته شده را بصورت کامل داشته باشند. امکانات تخنیکی شرکت ها بعد از ارزیابی اسناد مالی و تخنیکی آن در ساحه برسی میگردد.

مهر و امضای داوطلب


دستورالعمل برای داوطلبان:

1. از شما درخواست میشود تا آفر خود را تا ساعت (2) بجه بعد از ظهر به وقت محلی به تاریخ (03/03/2019) روز یکشنبه به آدرس دفتر ساحوی برنامه شهر برای همه (هیئات) واقع در ناحیه هشتم شهر کابل تعمیر ناحیه به (بشیرباشر 0793535999) تسلیم نمائید. تسلیمی آفرها بعد از تاریخ و ساعت ذکر شده فوق قابل قبول نمی باشد .
2. نرخ های شما باید برای مدت 90. روز از تاریخ دریافت آن قابل اعتبار باشد.
3. داوطلبان باید برای تمام تدارکات درخواست شده در ذیل نرخ بدهند، در غیر آن آفر آنها رد خواهد شد.
4. داوطلبان باید همه صفحات آفر را مهر و امضا نمایند.
5. هریک داوطلب باید صرف یک آفر ارائه نماید.
6. نرخ ها صرف باید به دالر داده شوند.
7. در صورتیکه تضمین برای اجناس، امور ساختمانی و خدمات درخواست شده لازم باشد، باید در آفرهای خود آن را ذکر نمایند.
8. امر خریداری به داوطلبانیکه آفرهای آنها در اصل جوابگو تشخیص شده و نازلترین و مناسبترین نرخ را ارائه نموده اند، قبل از ختم مدت اعتبار آفر صادر خواهد شد. علی الرغم موارد فوق، فرمایش دهنده حق قبول یا رد آفرها و لغو مراحل داوطلبی را برای خود محفوظ داشته و در هر زمانیکه خواسته باشد تمام آفرها را قبل از اعطای قرارداد رد نموده میتواند.
9. پرداخت ها با در نظر داشت فیصدی پیشرفت امور ساختمانی صورت خواهد گرفت.
10. ما منتظر دریافت آفرهای شما بوده و برای علاقمندی شما در این پروژه تشکر مینماییم.
11. نازلترین قیمت تنها معیار برای اعطا قرارداد نمیشد قیمت ها باید واقعی و مناسب باشد.

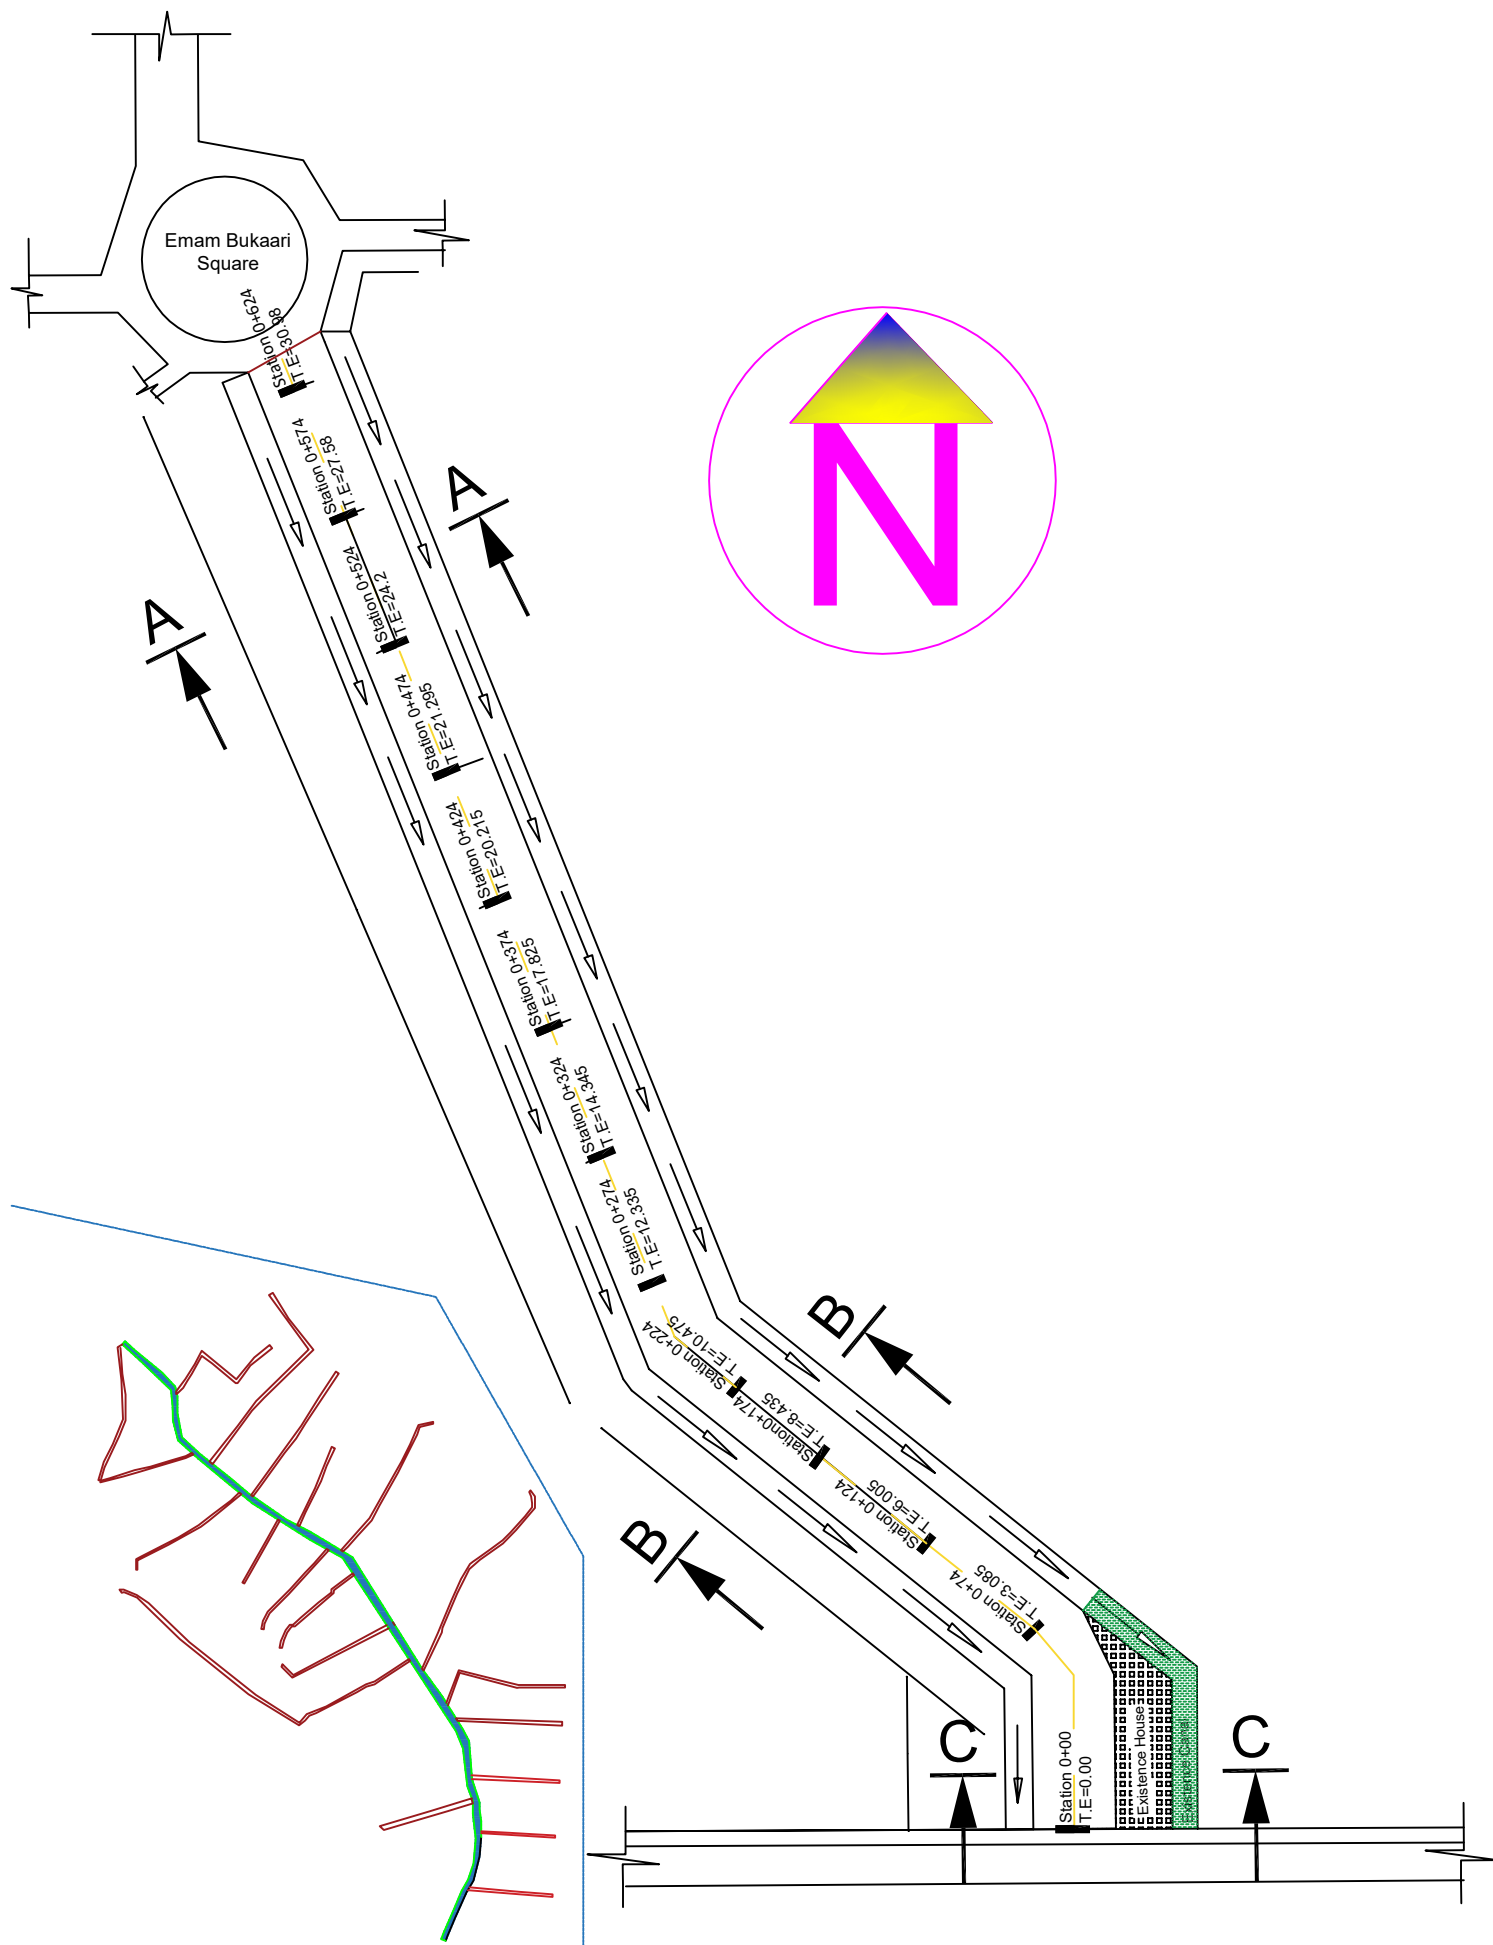

CLIENT		SHEET CONTENTS		PROVINCE	KABUL	DESIGNED :	Eng Mohammad Haroon M	POSITION	District Engineer	SIGNATURE	DATE	SHEET NO.	REVISION	DATE
PROJECT				GOZAR	8	DRAWN :	Eng Khajja Mahmood					Profile Section		
TIT-1				DISTRICT	08	CHECKED :	Eng Karimullah "Alayee"					Sheet - 1/1	FIRST ISSUE	October 2018
TIT-2				UNH PROJECT NO.	NO.	APPROVED SR ENG:						SCALE:		
TIT-3												ALL DIMENSION IS IN METER		

Site Plane of Masjed Naqshbandeian Road

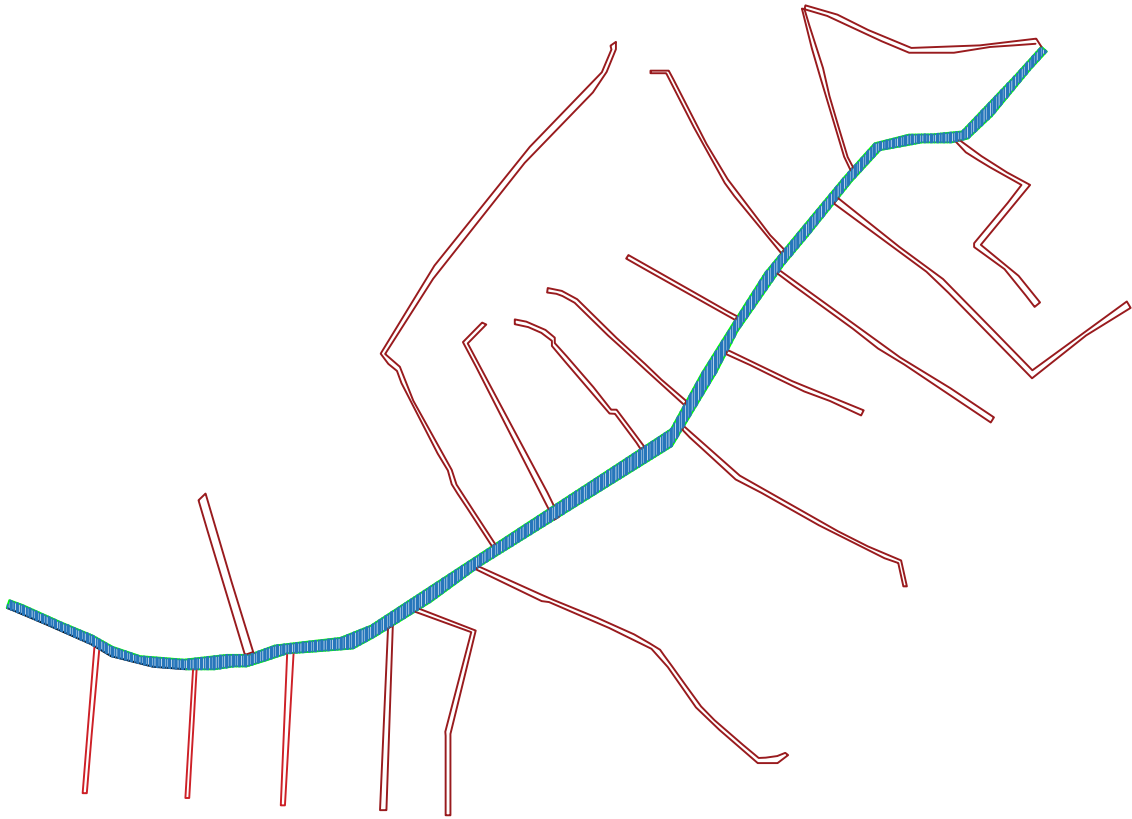

CLIENT															
PROJECT		SHEET CONTENTS		PROVINCE	KABUL	DESIGNED :	Eng Mohammad Hossan M	POSITION	District Engineer	SIGNATURE	DATE	SHEET NO.	REVISION	DATE	
TT-1		Street 1(3)		GOZAR	8	DRAWN :	Eng Khaja Mahmood					Profile section Sheet - 1/1	FIRST ISSUE	october 2018	
TT-2				DISTRICT	08	CHECKED :	Eng Korfumullah "Akoye"					SCALE:			
TT-3				UNH PROJECT NO.	NO.	APPROVED SR ENG:						ALL DIMENSION IS IN METER NTS			
UNHABITAT FOR A BETTER URBAN FUTURE				 United Nations											




UNHABITAT
FOR A BETTER URBAN FUTURE



Section C-C

L=56m

People and KM
promise to
widening road
2.5m

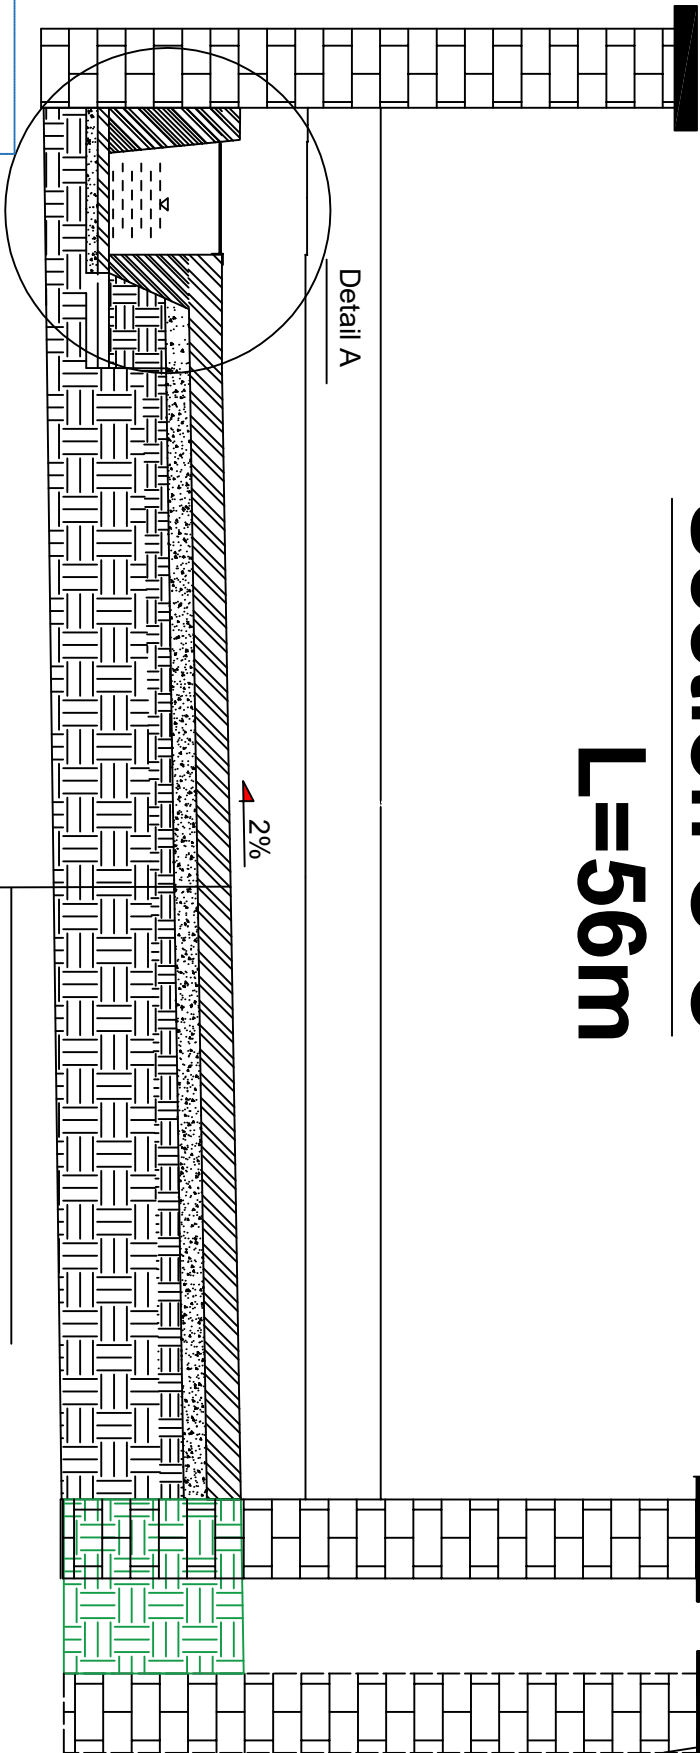

Detail A

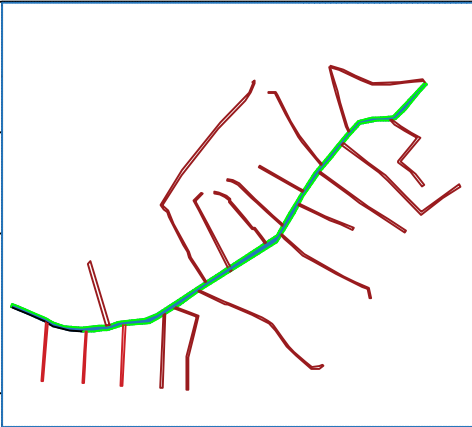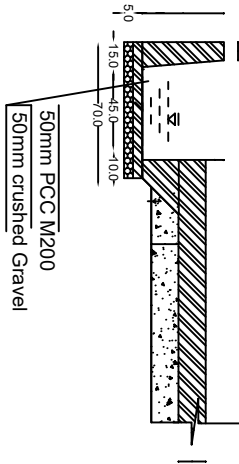


CLIENT		SHEET CONTENTS		PROVINCE		KABUL		DESIGNED :		Eng Mohammad Hossain M		District Engineer		SIGNATURE		DATE		SHEET NO.		REVISION		DATE	
PROJECT		Street 1(3)		GOZAR		8		DRAWN :		Eng Khajia Mahmood								Profile Section		FIRST ISSUE		October 2018	
TT-1				DISTRICT		08		CHECKED :		Eng Korfamulsh "Akyee"								SCALE:					
TT-2				UNH PROJECT NO.		NO.		APPROVED SR ENG:										ALL DIMENSION IS IN METER					
TT-3																		NTS					

L=178m

Detail A


Detail B

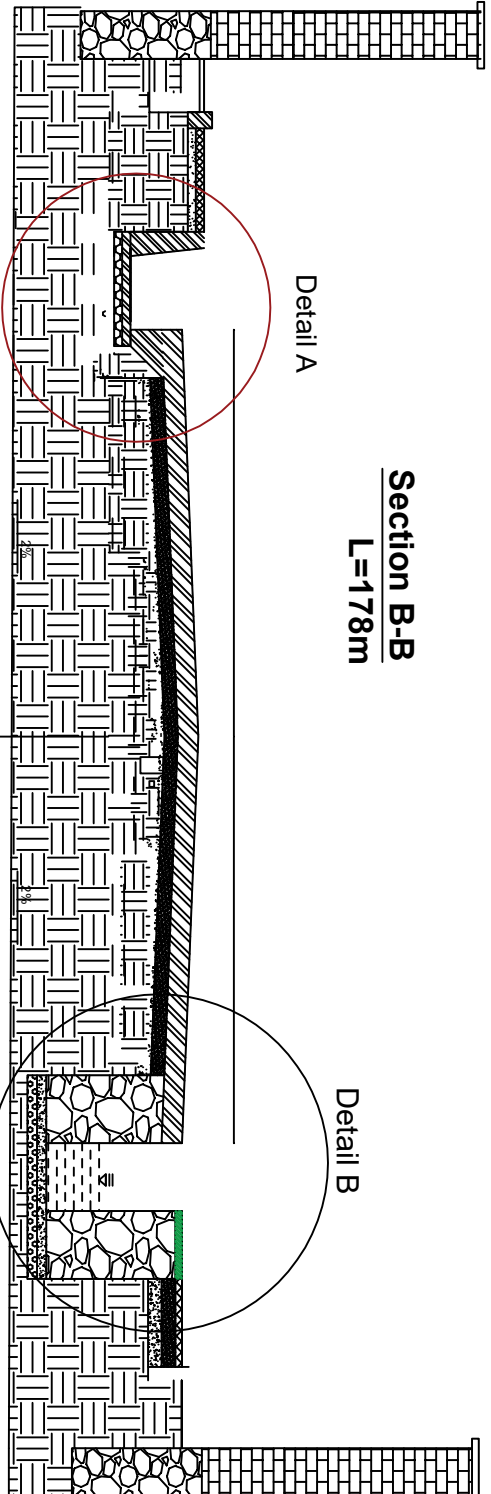

Street having 9.3m to 14.7m Wall to Wall


150mm PCC M200	
100mm Compacted 95-98% Base Course	
Scarified Sub Grade Compacted 95%	

Detail B

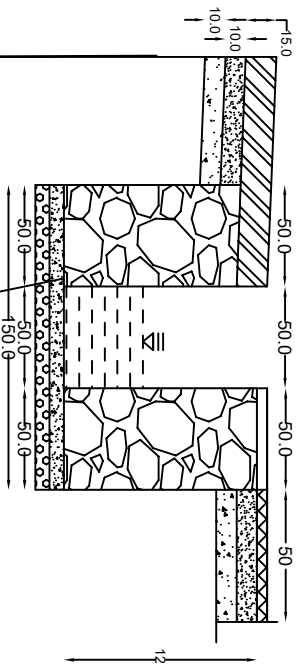


150mm PCC M200

100mm Compacted 95-98% Base Course
Scarified Sub Grade Compacted 95%


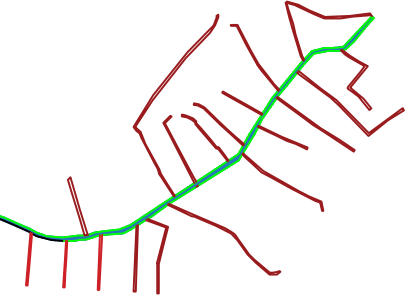
[illegible]

Section A-A
L=390.4 m

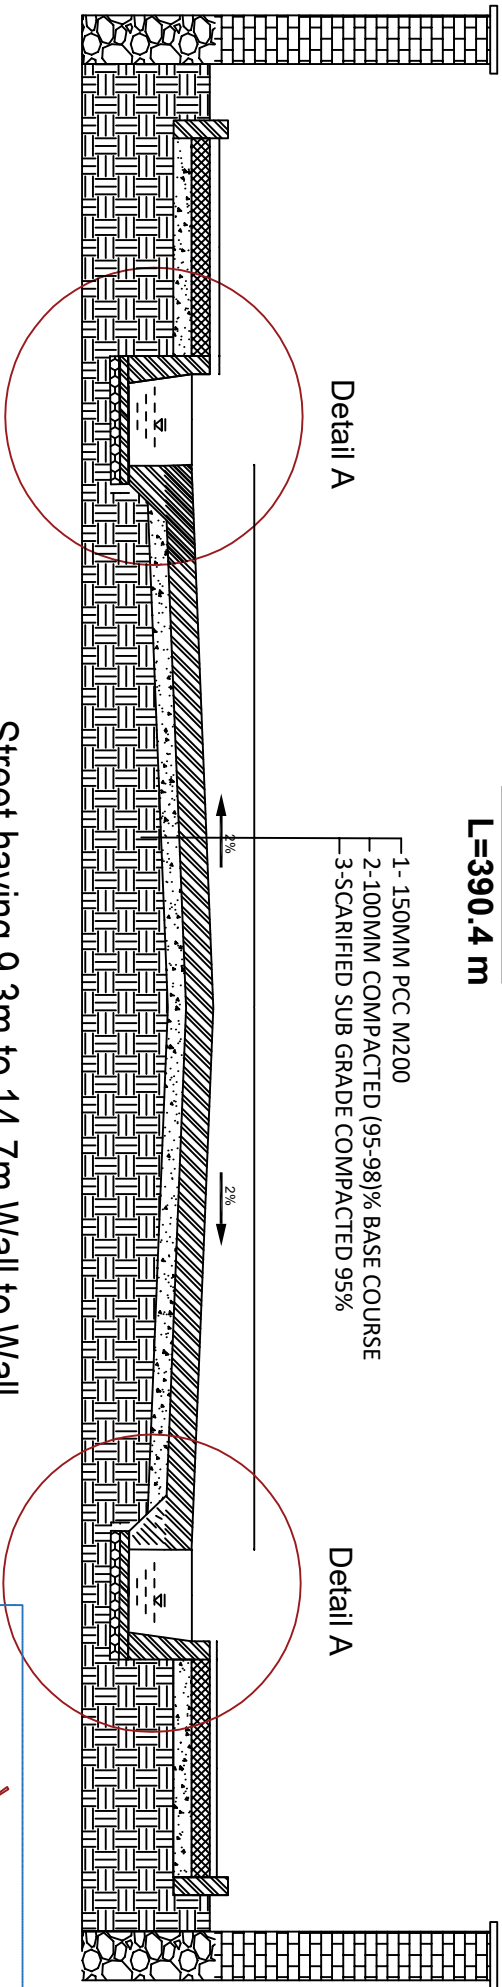


Detail A

Street having 9.3m to 14.7m Wall to Wall

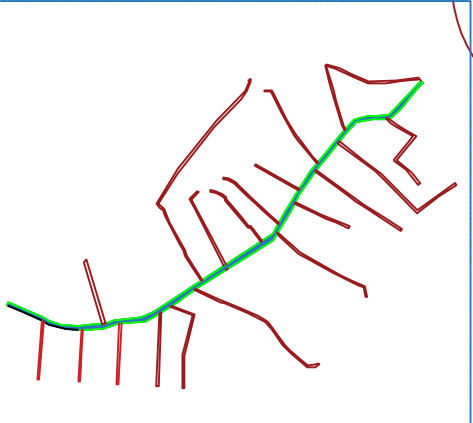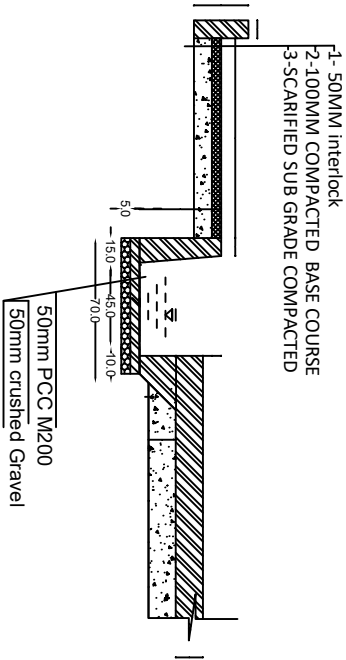


CLIENT		SHEET CONTENTS		NAMES		POSITION	SIGNATURE	DATE	SHEET NO.	REVISION	DATE
PROJECT		PROVINCE	KABUL	DESIGNED :	Eng Mohammad Huroon M	District Engineer			Profile Section Sheet - 1/1	FIRST ISSUE	October 2018
TT-1		GOZAR	8	DRAWN :	Eng Khawaja Mahmood				SCALE:		
TT-2		DISTRICT	08	CHECKED :	Eng Karimullah "Akoye"				ALL DIMENSION IS IN METER		
TT-3		UNH PROJECT NO.	NO.	APPROVED SR ENG:					NTS		

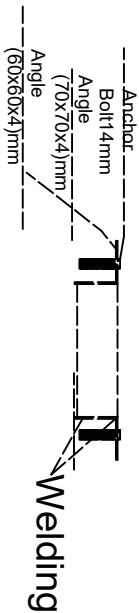

Iron Grill Detail


0.07 ---/---

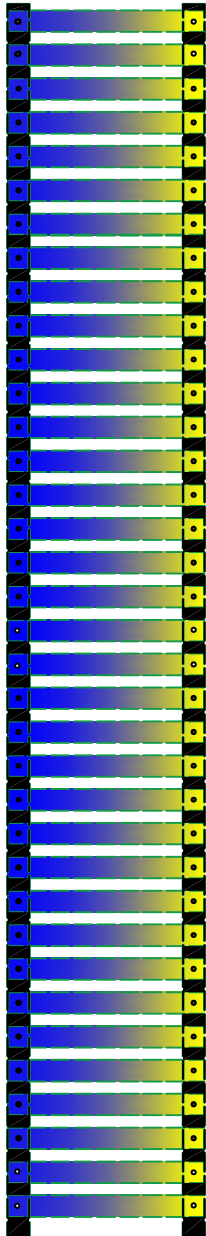

CLIENT		SHEET CONTENTS		PROVINCE		NAMES		POSITION		SIGNATURE		DATE		SHEET NO.		REVISION		DATE	
PROJECT		GOZAR		KABUL		DESIGNED : Eng Mohammad Haroon M		DISTRICT Engineer						Profile section Sheet - 1/1		FIRST ISSUE		October 2018	
TT-1		DISTRICT		8		DRAWN : Eng Khawaja Mahmood								SCALE:					
TT-2		UNH PROJECT NO.		08		CHECKED : Eng Karimullah "Atayee"								ALL DIMENSION IS IN METER					
TT-3		UNH PROJECT NO.		NO.		APPROVED SR ENG:								NTS					




Plan of Masjed Naqshbandeiah Road


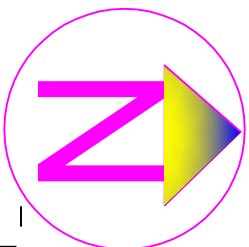


Detail C

Irone Grail For Culvert
L=43.5m

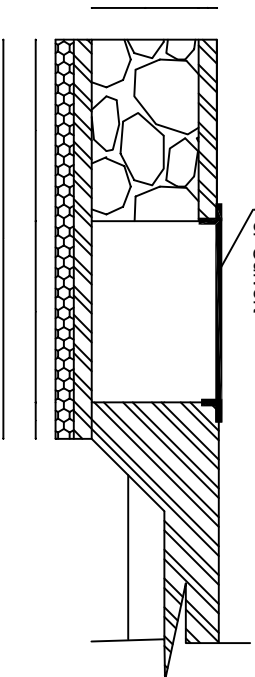

Irone Grail For Culvert which installed
at different Sections of street
L= 68m

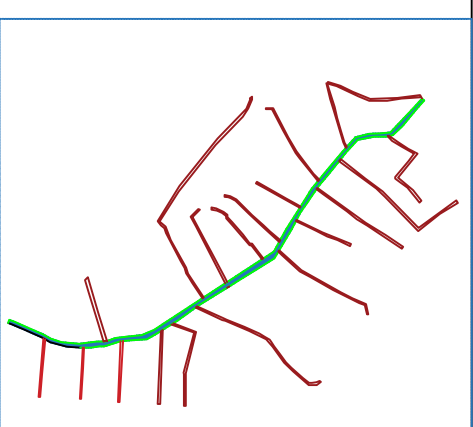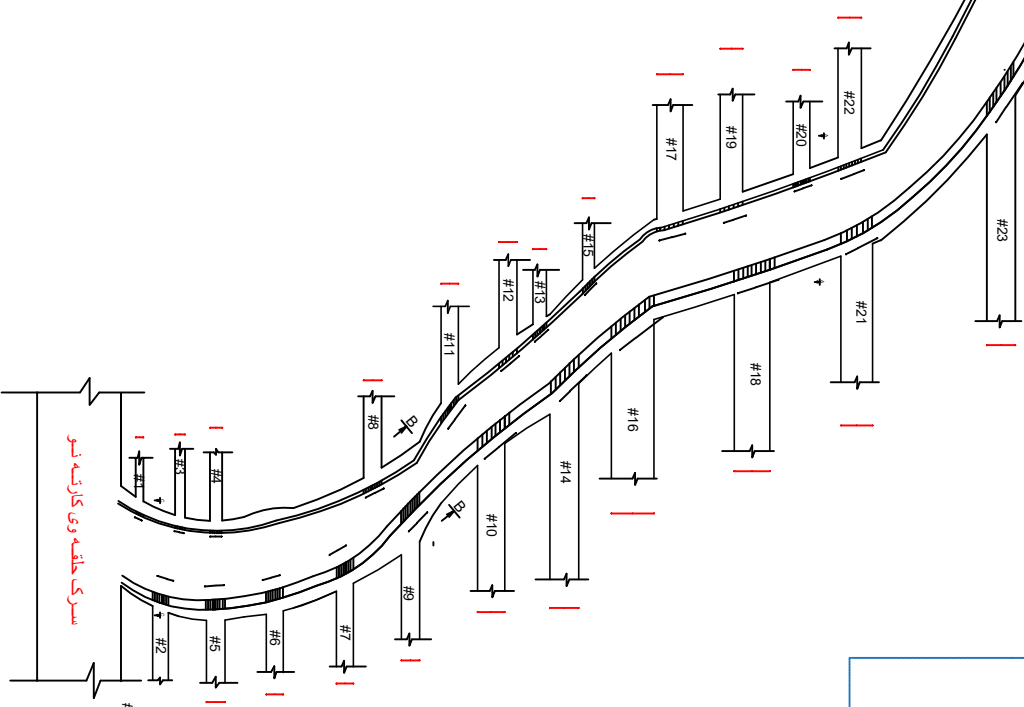

CLIENT		SHEET CONTENTS		NAMES		POSITION	SIGNATURE	DATE	SHEET NO.	REVISION	DATE
PROJECT		PROVINCE	KABUL	DESIGNED :	Eng Mohammad Hooron M	District Engineer			Profile Section	FIRST ISSUE	october 2018
TT-1		GOZAR	8	DRAWN :	Eng Khajia Mahmood				Sheet - 1/1		
TT-2		DISTRICT	08	CHECKED :	Eng Korfmullah "Akoye"				SCALE:		
TT-3		UNH PROJECT NO.	NO.	APPROVED SR ENG:					ALL DIMENSION IS IN METER		
		Street 1(3)								NTS	

City for All (CFA)

Cost Break Down for Drainage and Road Project

CIA Title:
Province
District:
Gozar:

Access Improvement (Pavement of street, pedestrian and drain construction)

Kabul

8

8

No	Item	Quantity	Unit	Unit cost	Total cost
				USD	USD
1	Mobilization, Demobilization and site cleaning آن تجهیز ساحة کار با پاککاری	1.00	LS		
2	Leveling and 95% compaction of Sub-grade with all required activities هموار کاری با 95% تپک کاری طبقه سب گرید سرک با امورات ایجابی آن	4370.80	m2		
3	Excavation of earthwork material, filling, removal of extra material with all required activities کندنگار زمین ودوباره پرکاری قسمت های مورد ضرورت مطابق دیزاین و انتقال مواد اضافی از ساحة با امورات ایجابی آن	1704.47	m3		
5	Base course (mix design included) for street with leveling, 98% compacting and all other required activities تهیه مواد بیس کورس (با مکس دیزاین) برای کار سرک معه هموار کاری آن با 98% تپک کاری و دیگر امورات ایجابی آن	437.08	m3		
6	PCC M-200 (mix design of concrete included) for street surface and drainage with casting and all other required activities تهیه کانکریت مارک 200 برای سرک و جویچه و ریخت آن در ساحة با تهیه مکس دیزاین آن و دیگر امورات ایجابی آن	811.55	m3		
7	Crash gravel (size-25mm) for base of drainages with leveling and all other requird activities تهیه جغل کرش (سایز ۲۵ملمی) برای کار جویچه و هموار کاری آن با دیگر امورات ایجابی	49.63	m3		
8	Stone masonry of drainage M-200 with all required activities سنگ کاری جویچه ها از سنگ رخدار کوهی با مصالحه مارک 200 با امورات ایجابی آن	207.86	m3		
9	Curing (10 days) of street and drainage with all other required activities حد اقل 10 روز آبدهی سرک و جویچه با دیگر امورات ایجابی آن	5853.27	m2		
10	Shuttering (plywood) for streets and drainages with all required activities قالب بندی کناره های سرک و جویچه از تخته پلاهی وود با دیگر امورات ایجابی آن	915.97	m2		
11	Pointing of stone masonry drainage with all required activities هنگاف کاری سنگ کاری جویچه ها با مجوله و دیگر امورات ایجابی آن	430.95	m2		
12	Iron Grill Russian 4mm for culvert and infront of each house above drainage according to the drawings and design with installation and all other required accivities پروفیل 4 ملی روسی معه نصب آن بالای پلچک ها و جویچه ها مقابل خانه ها مطابق به دیزاین و نقشه های موجوده و دیگر امورات ایجابی آن	67.50	m		
Total					

Note: All Construction material must be approved by responsible Technical Person.

1. PCC must be according to mix design.
2. Water must be clean and drinkable.
3. Steel bar used for concrete joints must be smooth fubricated according to design and free from corrosion.
4. Expension Joints according to the joint layout.
5. Contraction joints according to the joint layout.
6. Construction joints according to the joint layout.
7. All Joints must be filled by bitumen mastic.
8. Only slump tests are included.