

اعلان داوطلبی و دعوت به نرخ دهی

تاریخ اعلان: 18.02.2019

تاریخ ختم: 04.03.2019

از شما ویا شرکت شما دعوت بعمل میآوریم تا یک آفرمهر و امضاً شده شرکت تان را برای تدارکات ذیل
ارایه نمایید:

پروژ: اعمار سرک وجویچه وسط آن

شهر: کابل

ناحیه: دهم شاروالی کابل

موقعیت: گذر/وسک ۷

قرارداد کننده: شورای گذر/وسک

موسسه همکار تخنیکی: دفتر اسکان بشر ملل متحد (UN-Habitat)

نظارت کننده: شاروالی کابل وناحیه دهم

تمویل کننده: دفتر کمک های ایالات متحده امریکا (USAID)

شرکت های علاقمند میتوانند اسناد داوطلبی را از سایت های ذیل ویا آدرس دفتر ساحوی هییتات واقع در ناحیه
مربوطه دریافت نمایند.

<http://unhabitat.af/procurement/>

<http://kابل-tenders.org>

<http://procurement-notice.undp.org>

پس منظر Background:

برنامه شهر برای همه (CFA) یک برنامه ملی دولت جمهوری اسلامی افغانستان میباشد که مدد و مظمن بهبود انکشاف شهری از طریق مدیریت زمین و رسمی سازی ساحات غیر پلانی بهبود سیستم مالی و مدیریت عواید شاروالی ها و تطبیق پلان های عمل استراتژیک شهری در محراق فعالیت های آنها قرار دارد.

این برنامه در همکاری نزدیک شاروالی ها، ریاست اراضی و وزارت شهر سازی و مسکن و اشتراک فعالانه مردم و منظم سازی گذرهای ستندرد به همکاری تخنیکی دفتر اسکان بشر ملل متحد (UN-Habitat) و کمک مالی اتحادیه اروپا و کمک های ایالات متحده امریکا (USAID) در یک دوره چهار ساله (2015-2020) مورد تطبیق قرار دارد.

این پروژه (اعمار سرک با جویچه وسطی آن) در پروسه پلانگذاری عمل استراتژیک تشخیص، اعمار و مورد بهره برداری قرار خواهر گرفت.

پیشنهاد (آفر) پروژه:

اعمار (سرک با جویچه وسطی آن) واقع ناحیه (10) شهر کابل. قیمت پیشنهاد باید شامل تمام مصارفات پروژه (مواد ساختمانی، کارگران مسلکی و غیر مسلکی، ماشینری، خدمات، ترانسپورت و غیره) بخاطر اعمار درست و با کیفیت پروژه پیشنهاد شده فوق باشد.

بازدید از ساحه کار:

از تمام شرکت ها جداً تقاضا میگردد به تاریخ... 25/02/2019 روز (دوشنبه) به ساعت (9 بجه (قبل از ظهر از ساحه باز دید نمایند.

محل : (ناحیه دهم شهر کابل) نمبر مایل (انجینر مریم "عزیزی" 0728296135 و (انجینر عبدالله "هوفیانی" 0780256411)

مشخصات تخنیکی:

تغییر و تعویض در مشخصات تخنیکی پروژه پیشنهادی این پیشنهاد قابل قبول نیست به جز تایید کتبی مسؤول پروگرام.

تمام اسناد پیشنهاد (آفر) مطابق به حصول و مقررات دولت جمهوری اسلامی افغانستان در چوکات و مقررات تهیه و تدارکات صورت میگردد و معیار های ذیل در جریان ارزیابی مدنظر گرفته میشود.


معیار های ارزیابی:

1. کاپی جواز قابل اعتبار ساختمانی ضمیمه گردد.
 2. تجربه کاری مشابه حد اقل از سه پروژه که قیمت هر پروژه حد اقل ۳۰,۰۰۰ دالر امریکایی باشد با ارایه لست پروژه ها مشابه بادر ج معلومات ذیل ضمیمه گردد:
 - a. آدرس شرکت.
 - b. مسؤول شرکت.
 - c. قیمت پروژه ها.
 - d. مدت قرارداد.
 - e. شماره مایل و آدرس الکترونیکی.
 3. صورت حساب بانکی از سه ماه اخیر که بیلانس پولی شان حد اقل ۱۰,۰۰۰ دالر امریکایی باشد.
 4. جهت تطبیق پروژه پلان های ذیل باید ضمیمه گردد:
 - a. پلان کاری
 - b. پلان مصنویت کار
 - c. پلان کنترول کیفیت
 5. لست وسایط و وسایل کار از قبیل: رولر، گریدر، مکسر کانکریت، اکسکواتور، بلدوزر مشخص گردد که کرایه است و یا شخصی.
 6. لست پرسونل تخنیکی واداری: یک نفر انجینر ساحوی، یک نفر سفتی انجینر، یک نفر کارمند اداری، یک نفر کارمند مالی و یک نفر آمر پروژه با خلص سوانح آنها.
 7. ۱۰ فیصد تضمین کاری از مجموعه قیمت پروژه بشکل کتبی ارایه گردد که این تضمین به مدت 6 ماه بعد از تکمیل پروژه اعتبار داشته باشد، (شرکت قراردادی باید تعهد نماید که دو هفته بعد از امضای قرارداد 10 فیصد از کل قیمت پروژه را به شکل بانک گرانتی نزد شورا قرار داده و این بانک گرانتی در جریان تطبیق پروژه و به مدت 6 ماه بعد از تکمیلی پروژه مدار اعتبار باشد).
 8. قیمت واقعی مناسب و کمترین.
- نوت : تمام اسناد ضروری خواسته شده را بصورت کامل داشته باشند. امکانات تخنیکی شرکت ها بعد از ارزیابی اسناد مالی و تخنیکی آن در ساحه بررسی میگردد.

مهر و امضا داوطلب



دستور العمل برای داوطلبان:

1. از شما درخواست میشود تا آفر خود را تا ساعت (2) بجه بعد از ظهر به وقت محلی به تاریخ (04/03/2019) روز دوشنبه به آدرس دفتر ساحوی برنامه شهر برای همه (هیئات) واقع در ناحیه دهم شهر کابل تعمیر ناحیه به (انجینر مریم "عزیزی" 0728296135) تسلیم نمایند. تسلیمی آفرها بعد از تاریخ و ساعت ذکر شده فوق قابل قبول نمی باشد .
2. نرخ های شما باید برای مدت 90. روز از تاریخ دریافت آن قابل اعتبار باشد.
3. داوطلبان باید برای تمام تدارکات درخواست شده در ذیل نرخ بدهند، در غیر آن آفر آنها رد خواهد شد.
4. داوطلبان باید همه صفحات آفر را مهر و امضا نمایند.
5. هریک داوطلب باید صرف یک آفر ارائه نماید.
6. نرخ ها صرف باید به دالر داده شوند.
7. در صورتیکه تضمین برای اجناس، امور ساختمانی و خدمات درخواست شده لازم باشد، باید در آفرهای خود آن را ذکر نمایند.
8. امر خریداری به داوطلبانیکه آفرهای آنها در اصل جوابگو تشخیص شده و نازلترین و مناسبترین نرخ را ارائه نموده اند، قبل از ختم مدت اعتبار آفر صادر خواهد شد. علی الرغم موارد فوق، فرمایش دهنده حق قبول یا رد آفرها و لغو مراحل داوطلبی را برای خود محفوظ داشته و در هر زمانیکه خواسته باشد تمام آفرها را قبل از اعطای قرارداد رد نموده میتواند.
9. پرداخت ها با در نظر داشت فیصدی پیشرفت امور ساختمانی صورت خواهد گرفت.
10. ما منتظر دریافت آفرهای شما بوده و برای علاقمندی شما در این پروژه تشکر مینماییم.
11. نازلترین قیمت تنها معیار برای اعطا قرارداد نمیشد قیمت ها باید واقعی و مناسب باشد.

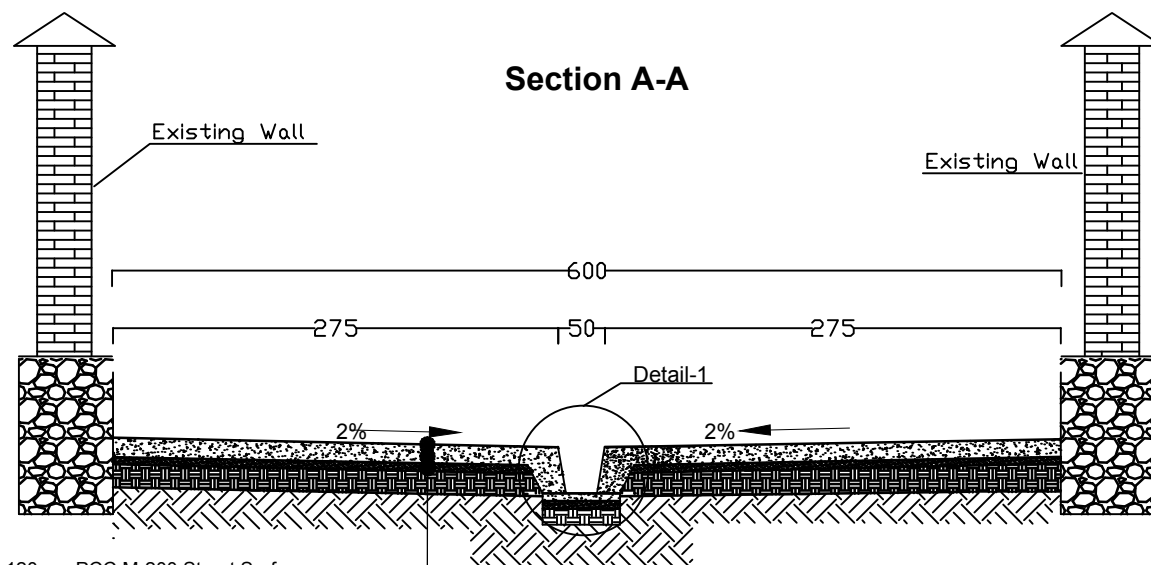


120mm PCC M-200 Street Surface
100mm compaction 90-98% Base Course
Scarified Sub Grad Compaction 95%

Section A-A Street #2 L=265m
From 0+740 up to 1+005 width of pavement 5.80m

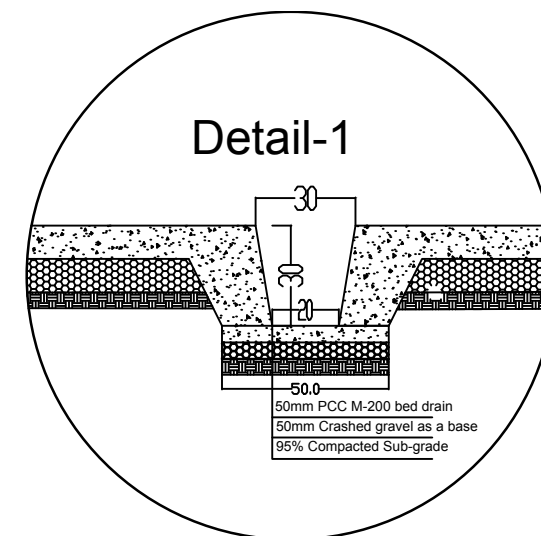
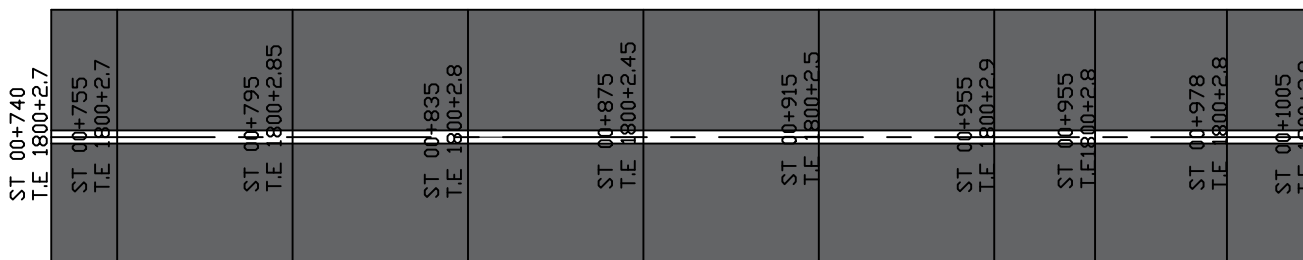


CLIENT			SHEET CONTENTS		NAMES		POSITION	SIGNATURE	DATE	SHEET NO.	REVISION	DATE
CITY FOR ALL CFA			Street #2 Plan and Section A-A	PROVINCE	Kabul	DESIGNED : Sayed Shazar Zewari	District Engineer			Sheet - 1/1	FIRST ISSUE	Nov 2018
				District	10	DRAWN : Sayed Shazar Zewari	District Engineer					
				MC	Kabul	CHECKED : Karimullah Omari				SCALE:		
				UNH PROJECT NO.	NO.	APPROVED SR ENG:				AS SHOWN		

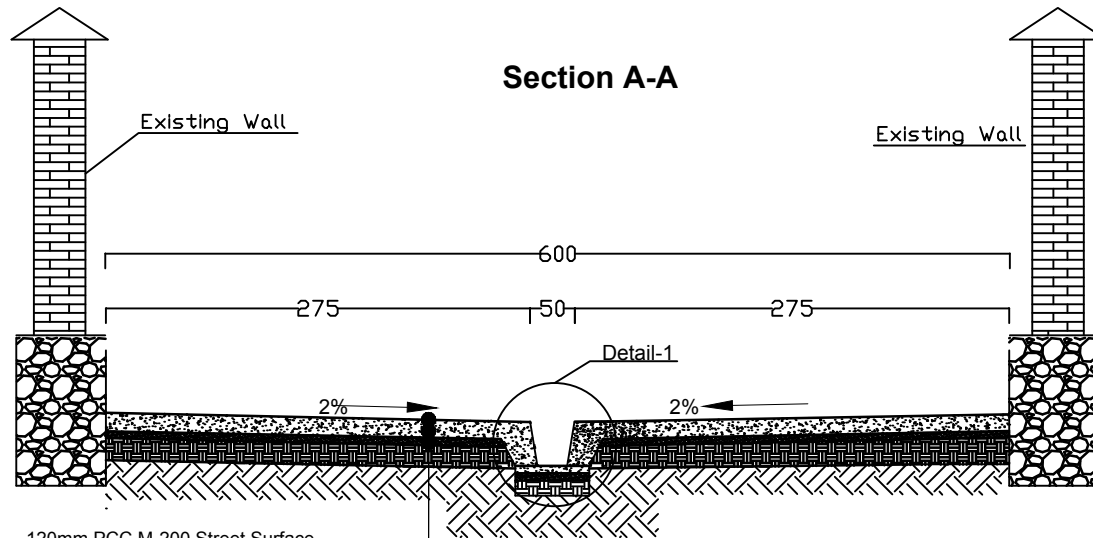

120mm PCC M-200 Street Surface
100mm compaction 90-98% Base Course
Scarified Sub Grad Compaction 95%


Section A-A Street #1 L=740m
From 0+00 up to 0+740 width of pavement 5.80m

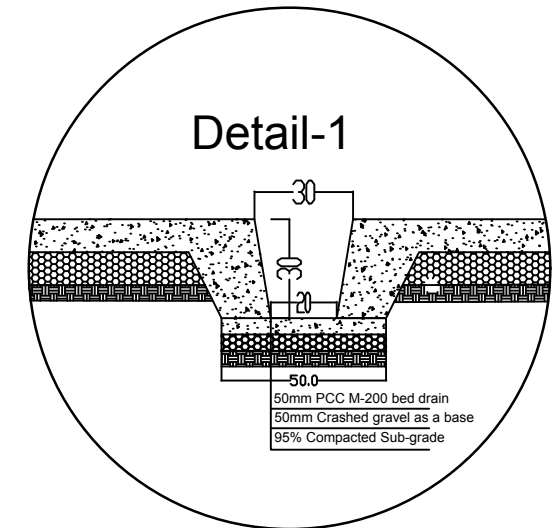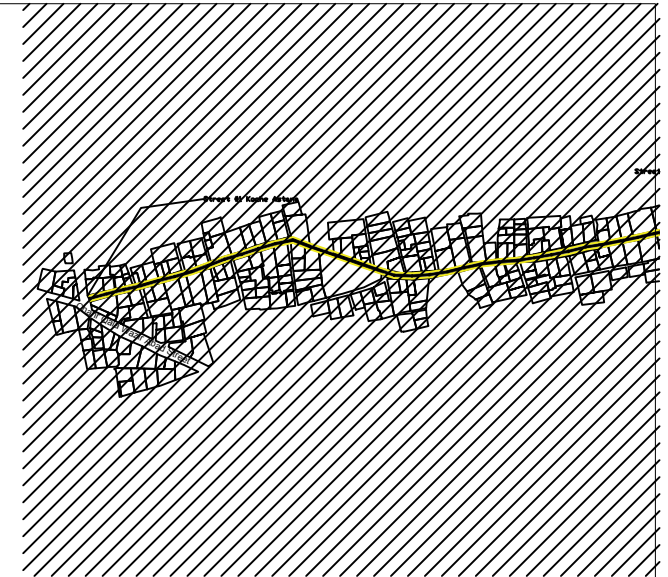

ST 00+00 T.E 1800+00	ST 00+20 T.E 1800+158	ST 00+40 T.E 1800+158	ST 00+60 T.E 1800+060	ST 00+80 T.E 1800+06	ST 00+100 T.E 1800+068	ST 00+120 T.E 1800+068	ST 00+140 T.E 1800+006	ST 00+160 T.E 1800+006	ST 00+180 T.E 1800+006	ST 00+200 T.E 1800+024	ST 00+220 T.E 1800+024	ST 00+240 T.E 1800+024	ST 00+260 T.E 1800+048	ST 00+280 T.E 1800+048	ST 00+300 T.E 1800+048	ST 00+320 T.E 1800+058	ST 00+340 T.E 1800+058	ST 00+360 T.E 1800+058	ST 00+380 T.E 1800+066	ST 00+400 T.E 1800+066	ST 00+420 T.E 1800+083
-------------------------	--------------------------	--------------------------	--------------------------	-------------------------	---------------------------	---------------------------	---------------------------	---------------------------	---------------------------	---------------------------	---------------------------	---------------------------	---------------------------	---------------------------	---------------------------	---------------------------	---------------------------	---------------------------	---------------------------	---------------------------	---------------------------


ST 00+340 T.E 1800+058	ST 00+360 T.E 1800+058	ST 00+380 T.E 1800+066	ST 00+400 T.E 1800+066	ST 00+420 T.E 1800+083	ST 00+440 T.E 1800+083	ST 00+460 T.E 1800+083	ST 00+480 T.E 1800+102	ST 00+500 T.E 1800+102	ST 00+520 T.E 1800+102	ST 00+540 T.E 1800+187	ST 00+560 T.E 1800+187	ST 00+580 T.E 1800+187	ST 00+600 T.E 1800+187	ST 00+620 T.E 1800+11	ST 00+640 T.E 1800+108	ST 00+660 T.E 1800+177	ST 00+680 T.E 1800+17	ST 00+700 T.E 1800+169	ST 00+720 T.E 1800+16	ST 00+740 T.E 1800+165
---------------------------	---------------------------	---------------------------	---------------------------	---------------------------	---------------------------	---------------------------	---------------------------	---------------------------	---------------------------	---------------------------	---------------------------	---------------------------	---------------------------	--------------------------	---------------------------	---------------------------	--------------------------	---------------------------	--------------------------	---------------------------

CLIENT		SHEET CONTENTS	SHEET CONTENTS			NAMES		POSITION	SIGNATURE	DATE	SHEET NO.	REVISION	DATE
CITY FOR ALL CFA			PROVINCE	Kabul	DESIGNED : Sayed Shazar Zewari	District Engineer			Sheet - 1/1	FIRST ISSUE	Nov 2018		
			District	10	DRAWN : Sayed Shazar Zewari	District Engineer							
			MC	Kabul	CHECKED : Karimullah Omari				SCALE:				
			UNH PROJECT NO.	NO.	APPROVED SR ENG:				AS SHOWN				


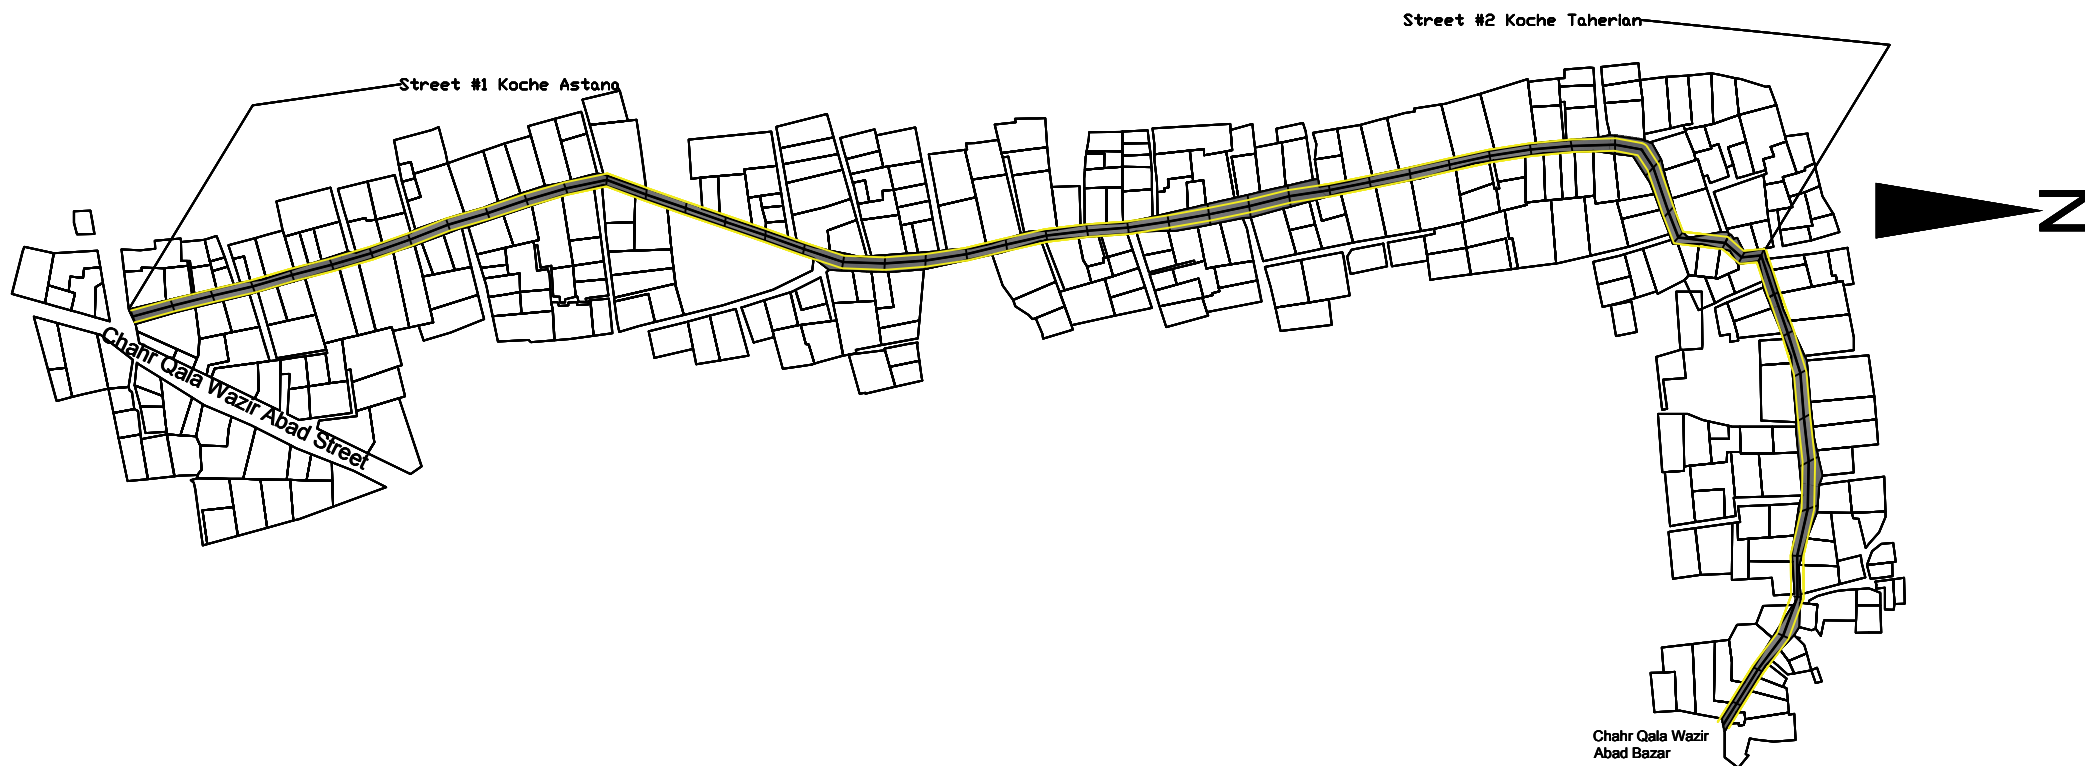


CLIENT		SHEET CONTENTS		NAMES		POSITION	SIGNATURE	DATE	SHEET NO.	REVISION	DATE
CITY FOR ALL CFA		SITPLAN	PROVINCE	Kabul	DESIGNED : Sayed Shazar Zewari		District Engineer		Sheet - 1/1	FIRST ISSUE	Oct 2018
			District	06	DRAWN : Sayed Shazar Zewari		District Engineer				
			MC	Kabul	CHECKED : Karimullah Omari				SCALE:		
			UNH PROJECT NO.	NO.	APPROVED SR ENG:				AS SHOWN		

iron Grill

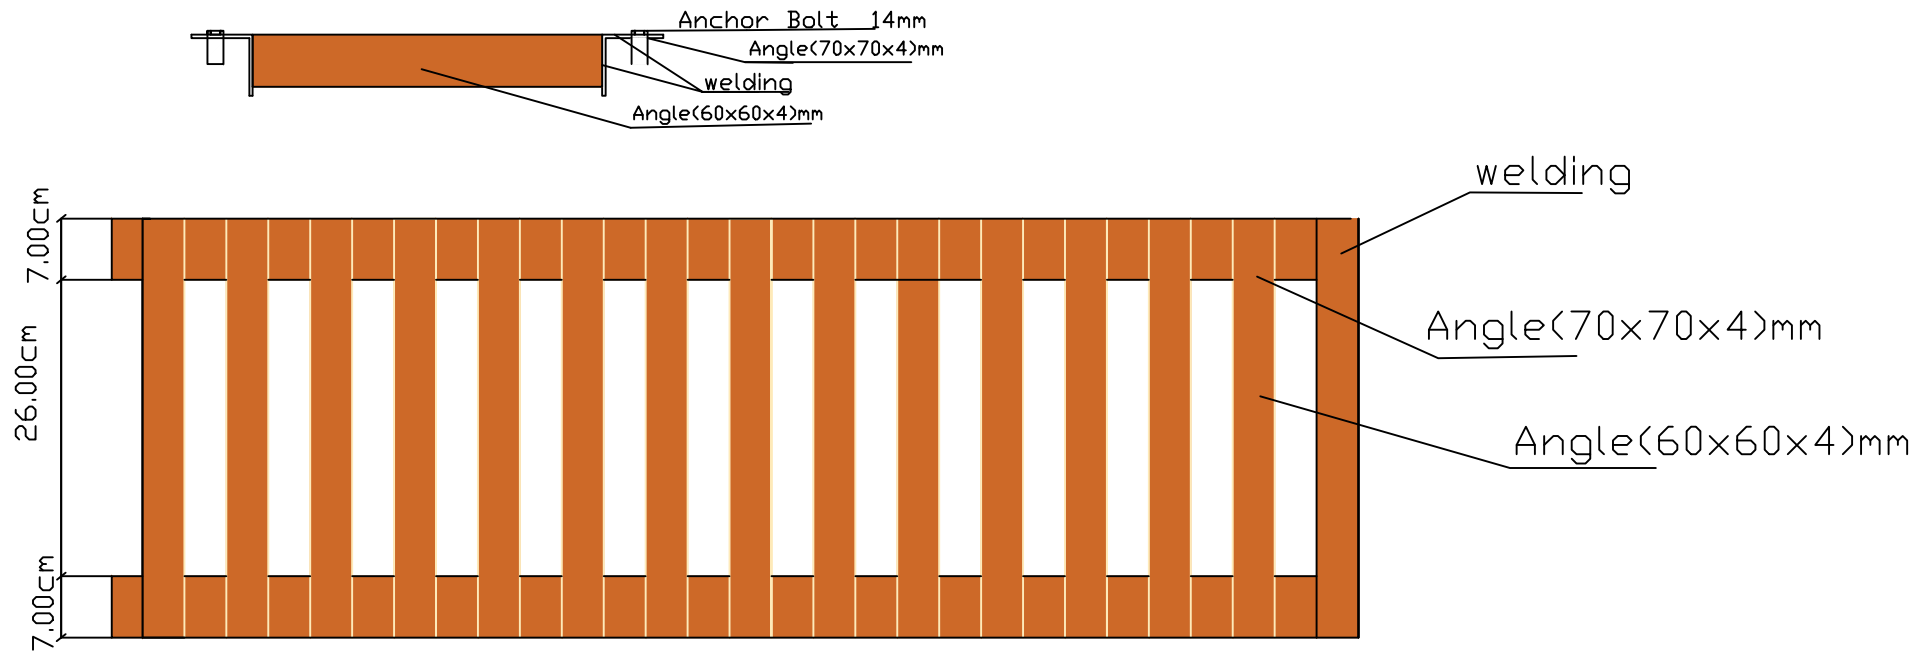

CLIENT			SHEET CONTENTS		NAMES		POSITION	SIGNATURE	DATE	SHEET NO.	REVISION	DATE
CITY FOR ALL CFA			Street Profile	PROVINCE	Kabul	DESIGNED : Sayed Shazar Zewari	District Engineer			Sheet - 1/1	FIRST ISSUE	Oct 2018
				District	06	DRAWN : Sayed Shazar Zewari	District Engineer					
				MC	Kabul	CHECKED : Karimullah Omari				SCALE:		
				UNH PROJECT NO.	NO.	APPROVED SR ENG:				AS SHOWN		

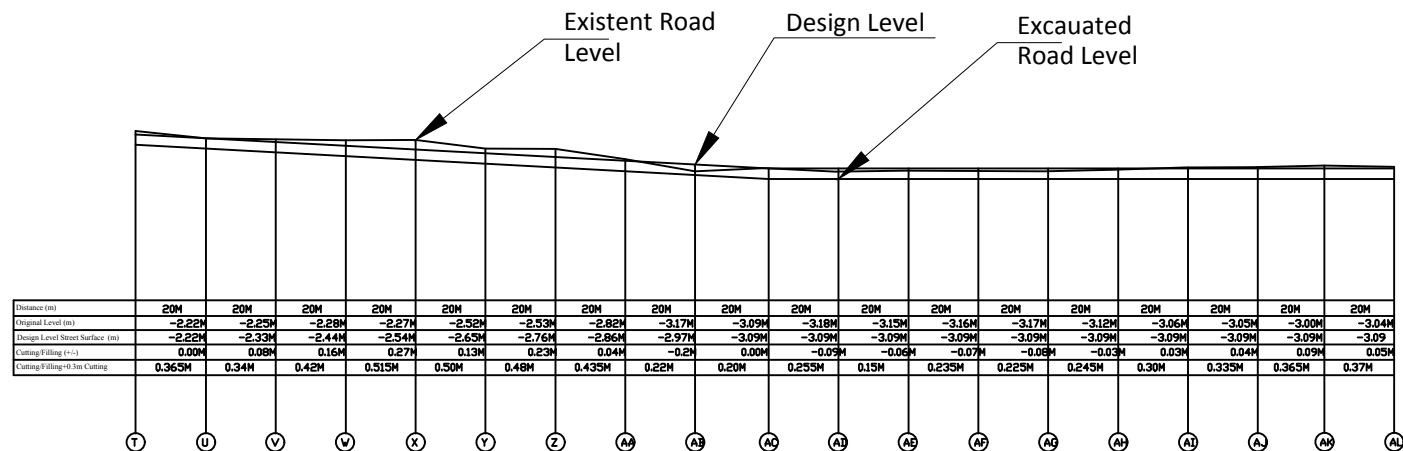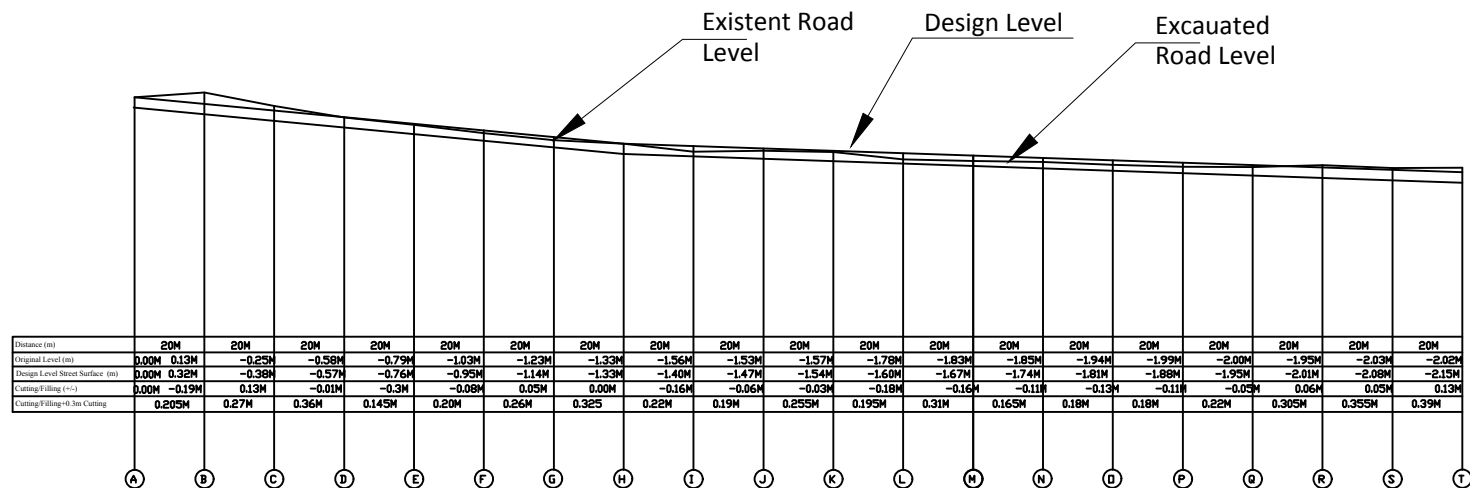

GA-07 Street #1
Scale: NTS

CLIENT		SHEET CONTENTS		NAMES		POSITION	SIGNATURE	DATE	SHEET NO.	REVISION	DATE
CITY FOR ALL CFA		Street Profile	PROVINCE	Kabul	DESIGNED : Sayed Shazar Zewari		District Engineer		Sheet - 1/1	FIRST ISSUE	Oct 2018
			District	06	DRAWN : Sayed Shazar Zewari		District Engineer				
			MC	Kabul	CHECKED : Karimullah Omari				SCALE:		
			UNH PROJECT NO.	NO.	APPROVED SR ENG:						
									AS SHOWN		

Cost Break Down for Drainage and Road Project

C.I.A Number:

C.I.A Title:

Province

District:

Gozar:

0.00

Access Improvement (Pavement of street and drain construction)

Kabul

10.00

7.00

0.00

No	Item	Quantity	Unit	Unit cost	Total cost
				\$	\$
1	Mobilization, Demobilization and site Cleaning آن آماده سازی ساحه کاری با پاکاری آن	1.00	LS		
2	Base course (mix design included) for street with leveling, 98% compacting and all other required activities تهیه مواد بیس کورس (با مکس دیزاین) برای کار سرک معه هموار کاری آن با دیگر امورات ایجابی آن 98%	552.75	m3		
3	PCC M-200 (mix design of concrete included) for street surface and drainage with casting, Shuttering of drainage and street sides and all other required activities کانکریت مارک 200 برای سرک و جویچه با قالببندی دیوارهای جویچه و کناره های سرک و ریخت آن در ساحه با تهیه مکس دیزاین آن و دیگر امورات ایجابی آن	799.98	m3		
4	Crash gravel (size-25mm) for base of drainages with leveling and all other required activities تهیه جغل کرش (سایز ۲۵ ملی) برای کار جویچه و هموار کاری آن با دیگر امورات ایجابی	25.13	m3		
5	Curing (10 days) of street and drainage with all other required activities حد اقل 10 روز آبدهی سرک و جویچه با دیگر امورات ایجابی آن	6030.00	m2		
6	Iron Grill Russian 4mm for culvert and infront of each house above drainage according to the drawings and design with installation and all other required acctivities پروفیل 4 ملی روسی معه نصب آن بالای پلچک ها و جویچه ها مقابل خانه ها مطابق به دیزاین و نقشه های موجوده و دیگر امورات ایجابی آن	60.00	m		
Total					

Note: All Construction material must be approved by responsible Technical Person.

1. PCC must be according to mix design.
2. Water must be clean and drinkable.
3. Steel bar used for concrete joints must be smooth fubricated according to design and free from corrosion.
4. Expension Joints according to the joint layout.
5. Contraction joints according to the joint layout.
6. Construction joints according to the joint layout.
7. All Joints must be filled by bitumen mastic.
8. Only slump tests are included.

کوچه آستانه

